


М 1:500 Схема расположения земельного участка на кадастровом плане территории

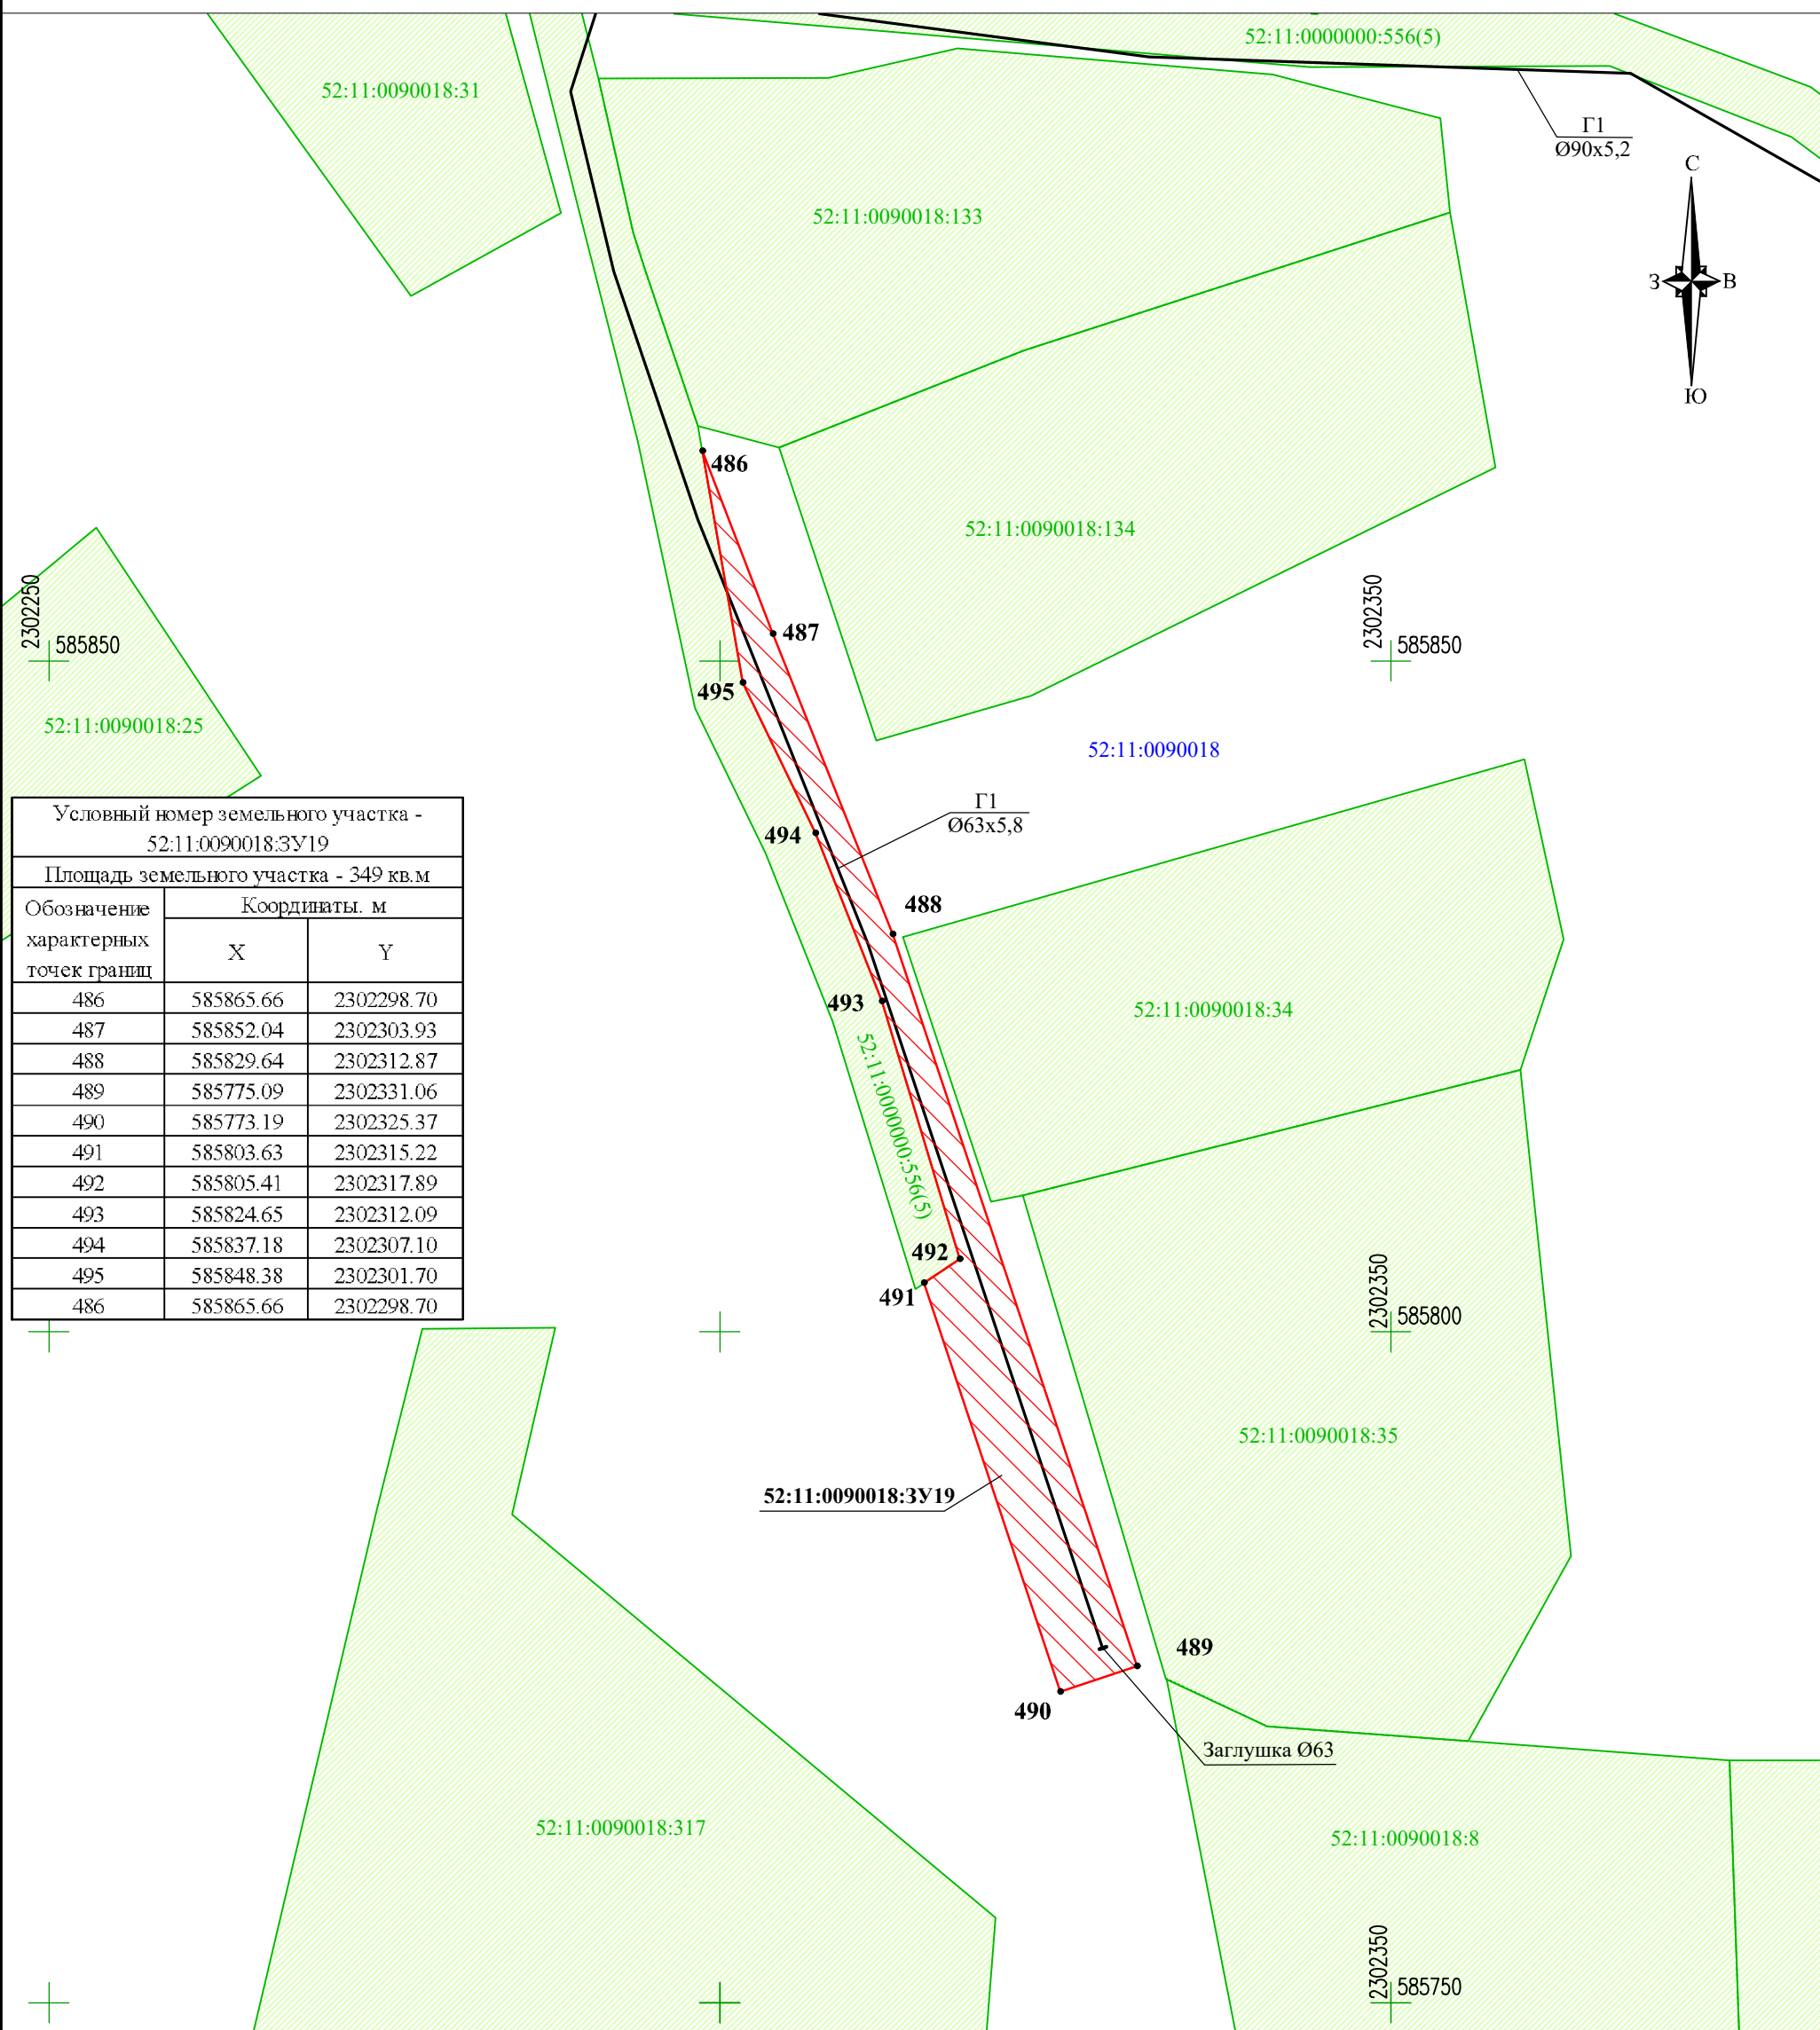

Условный номер земельного участка - 52:11:0090018:3У19		
Площадь земельного участка - 349 кв.м		
Обозначение характерных точек границ	Координаты, м	
	X	Y
486	585865.66	2302298.70
487	585852.04	2302303.93
488	585829.64	2302312.87
489	585775.09	2302331.06
490	585773.19	2302325.37
491	585803.63	2302315.22
492	585805.41	2302317.89
493	585824.65	2302312.09
494	585837.18	2302307.10
495	585848.38	2302301.70
486	585865.66	2302298.70

Условные обозначения:

- 52:11:0090018 - граница и номер кадастрового квартала;
- 52:11:0090018:317 - граница и номер земельных участков в соответствии со сведениями ЕГРН;
- 52:11:0090018:3У19 - граница и обозначение образуемого земельного участка;
- 1• - поворотные точки границ сформированного земельного участка;
- - трасса проектируемого газопровода;
- ⊥ - заглушка.

Примечание:

1. Местоположение образуемого земельного участка: Нижегородская область, Воскресенский район, д. Чухломка, пер. Заречный, западнее домов 3, 3А, 6 по пер. Заречный, участок 23.
2. Вид разрешенного использования: Коммунальное обслуживание (3.1).
3. Категория земель: Земли населённых пунктов.
4. Система координат: МСК-52.

				<i>Проект планировки и межевания территории, предназначенной для строительства линейного объекта: «Распределительный газопровод высокого и низкого давления и газопроводы - вводы к жилым домам д. Чухломка Воскресенского района Нижегородской области»</i>			
Должность	Фамилия И.О.	Подпись	Дата	Схема расположения земельного участка обосновывающая часть проекта	стадия	лист	листов
Директор	Синицына А.А.		12.17				
Выполнил	Гуляева Е.П.		12.17				
Проверил	Вороничева Н.С.		12.17				
Геодезист	Молочков М.А.		12.17	М 1:500		<i>Общество с ограниченной ответственностью "ТермоБриз"</i>	