


М 1:1000 Схема расположения земельного участка на кадастровом плане территории

Условный номер земельного участка - 52:11:0090017:3У1		
Площадь земельного участка - 1431 кв.м		
Обозначение характерных точек границ	Координаты, м	
	X	Y
1	586116.90	2301895.01
2	586087.66	2301896.48
3	586064.65	2301893.53
4	586053.37	2301892.45
5	586021.63	2301881.86
6	585995.35	2301887.35
7	585993.18	2301887.50
8	585908.78	2301979.69
9	585904.75	2301975.22
10	585904.87	2301975.09
11	585905.50	2301975.79
12	585991.04	2301881.64
13	585994.52	2301881.39
14	586021.99	2301875.66
15	586054.62	2301886.54
16	586065.32	2301887.57
17	586087.89	2301890.46
18	586116.57	2301889.02
1	586116.90	2301895.01

Примечание:
 1. Местоположение образуемого земельного участка:
 Нижегородская область, Воскресенский район, д. Чухломка, ул. Свободы,
 примерно в 8 м на юго-запад от д. 57 по ул. Зеленая, участок 1.
 2. Вид разрешенного использования: Коммунальное обслуживание (3.1).
 3. Категория земель: Земли населённых пунктов.
 4. Система координат: МСК-52.

Условные обозначения:

- 52:11:0090017 - граница и номер кадастрового квартала;
- 52:11:0090017:214 - граница и номер земельных участков в соответствии со сведениями ЕГРН;
- 52:11:0090017:3У1 - граница и обозначение образуемого земельного участка;
- 1• - поворотные точки границ сформированного земельного участка;
- - трасса проектируемого газопровода;
- - контрольная трубка;
- - неразъемное соединение;
- - опуск в землю/выход из земли;
- - ШРП.

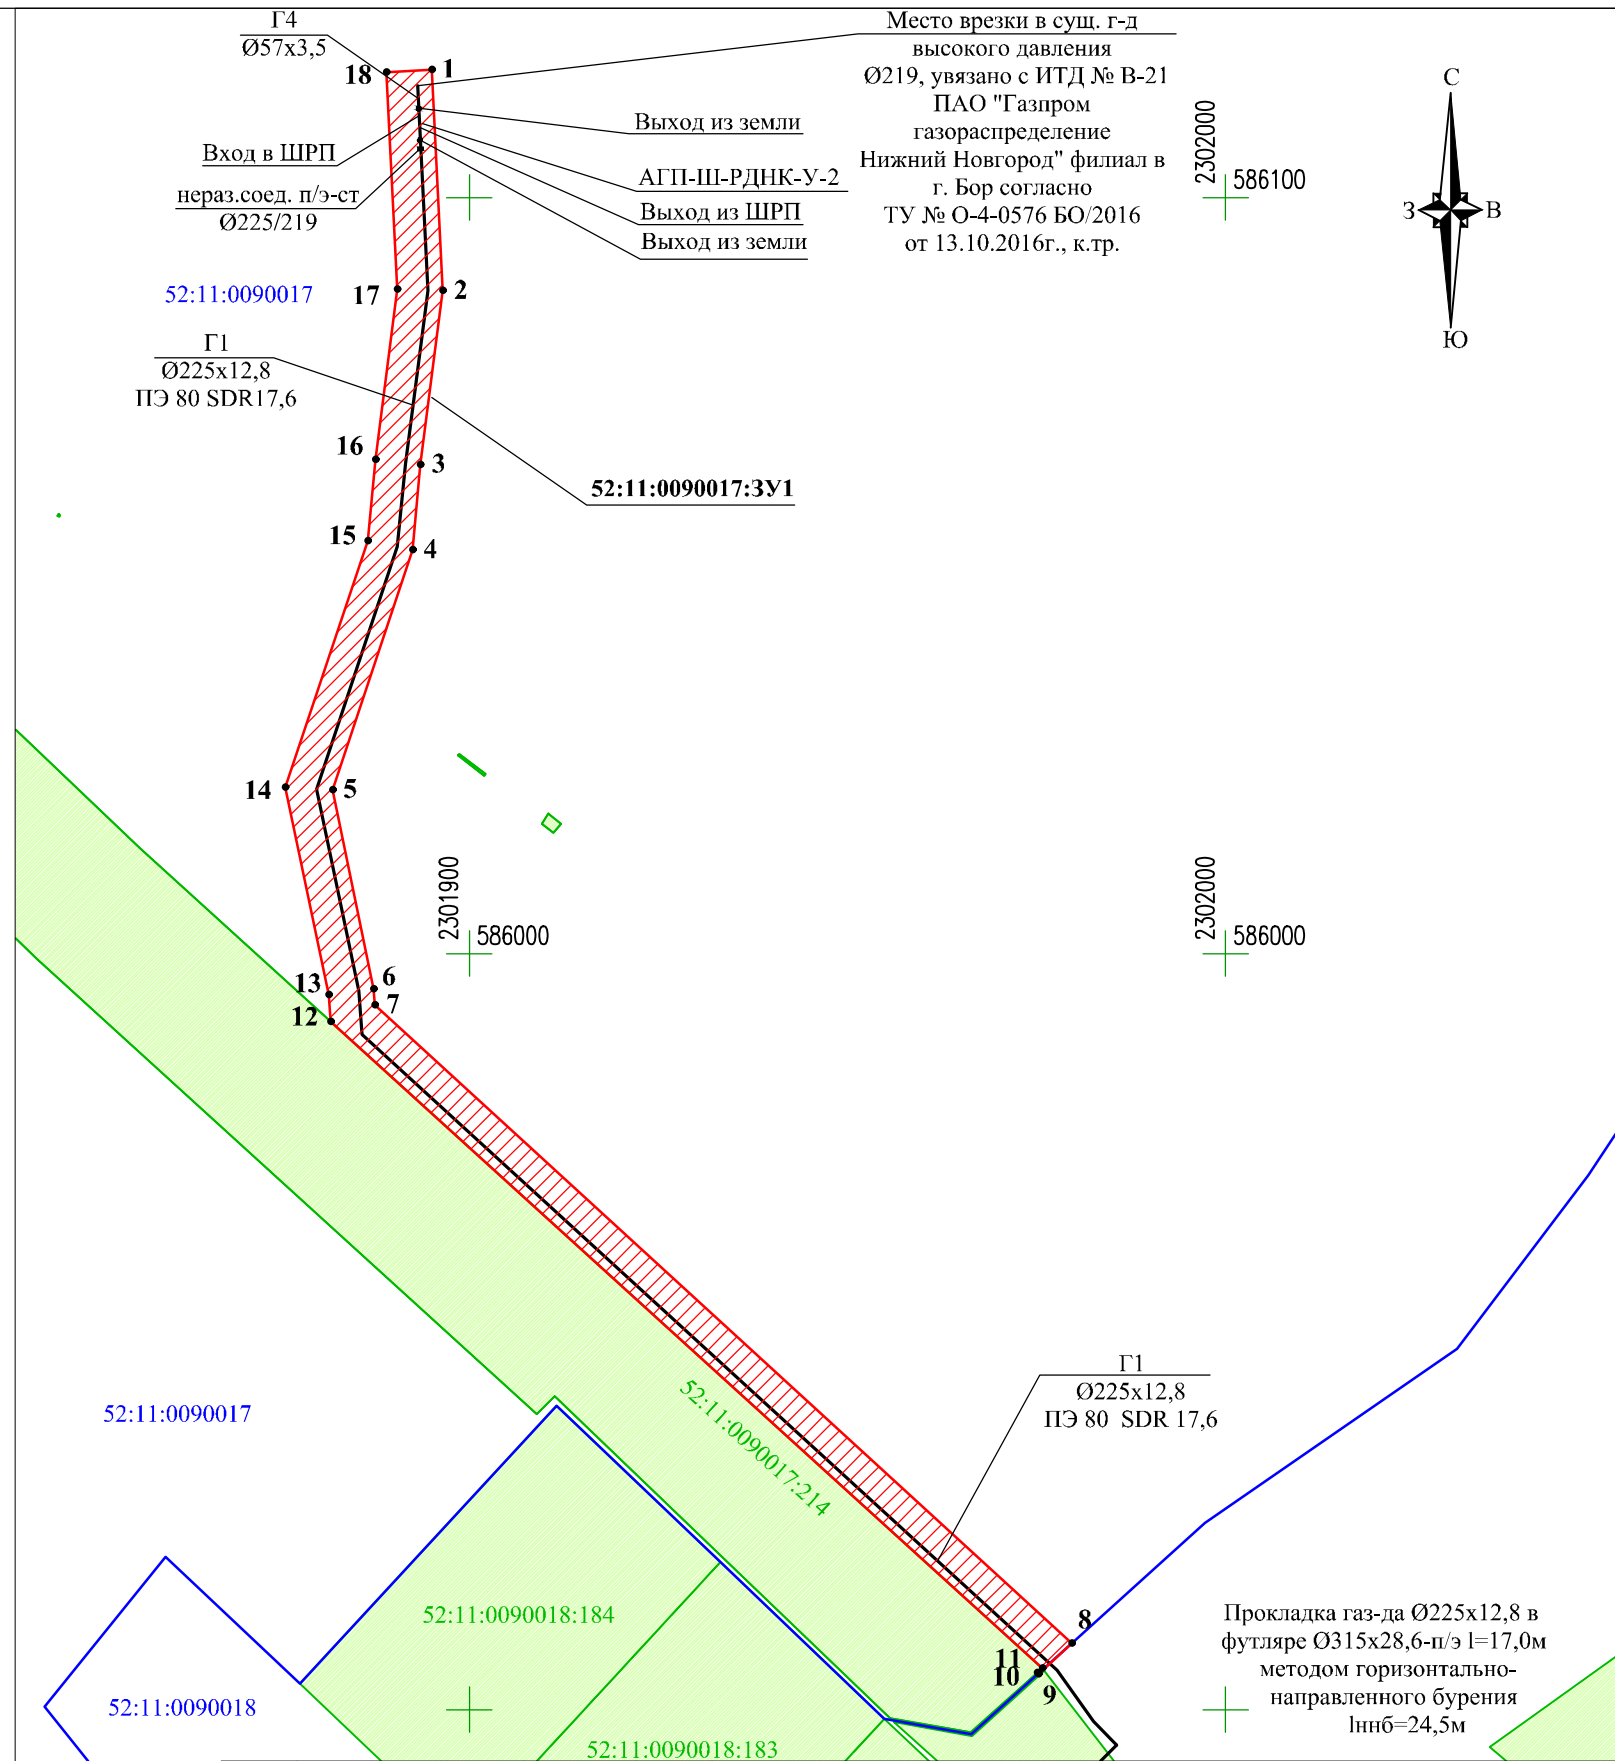

Прокладка газ-да Ø225x12,8 в футляре Ø315x28,6-п/э l=17,0м методом горизонтально-направленного бурения l_{ннб}=24,5м

				Проект планировки и межевания территории, предназначенной для строительства линейного объекта: «Распределительный газопровод высокого и низкого давления и газопроводы - вводы к жилым домам д. Чухломка Воскресенского района Нижегородской области»			
Должность	Фамилия И.О.	Подпись	Дата	Схема расположения земельного участка обосновывающая часть проекта	стадия	лист	листов
Директор	Синицына А.А.		12.17		ППыПМТ	4-1	9
Выполнил	Гуляева Е.П.		12.17				
Проверил	Вороничева Н.С.		12.17				
Геодезист	Молочков М.А.		12.17				
				М 1:1000		Общество с ограниченной ответственностью "ТермоБриз"	