


М 1:500 Схема расположения земельного участка на кадастровом плане территории

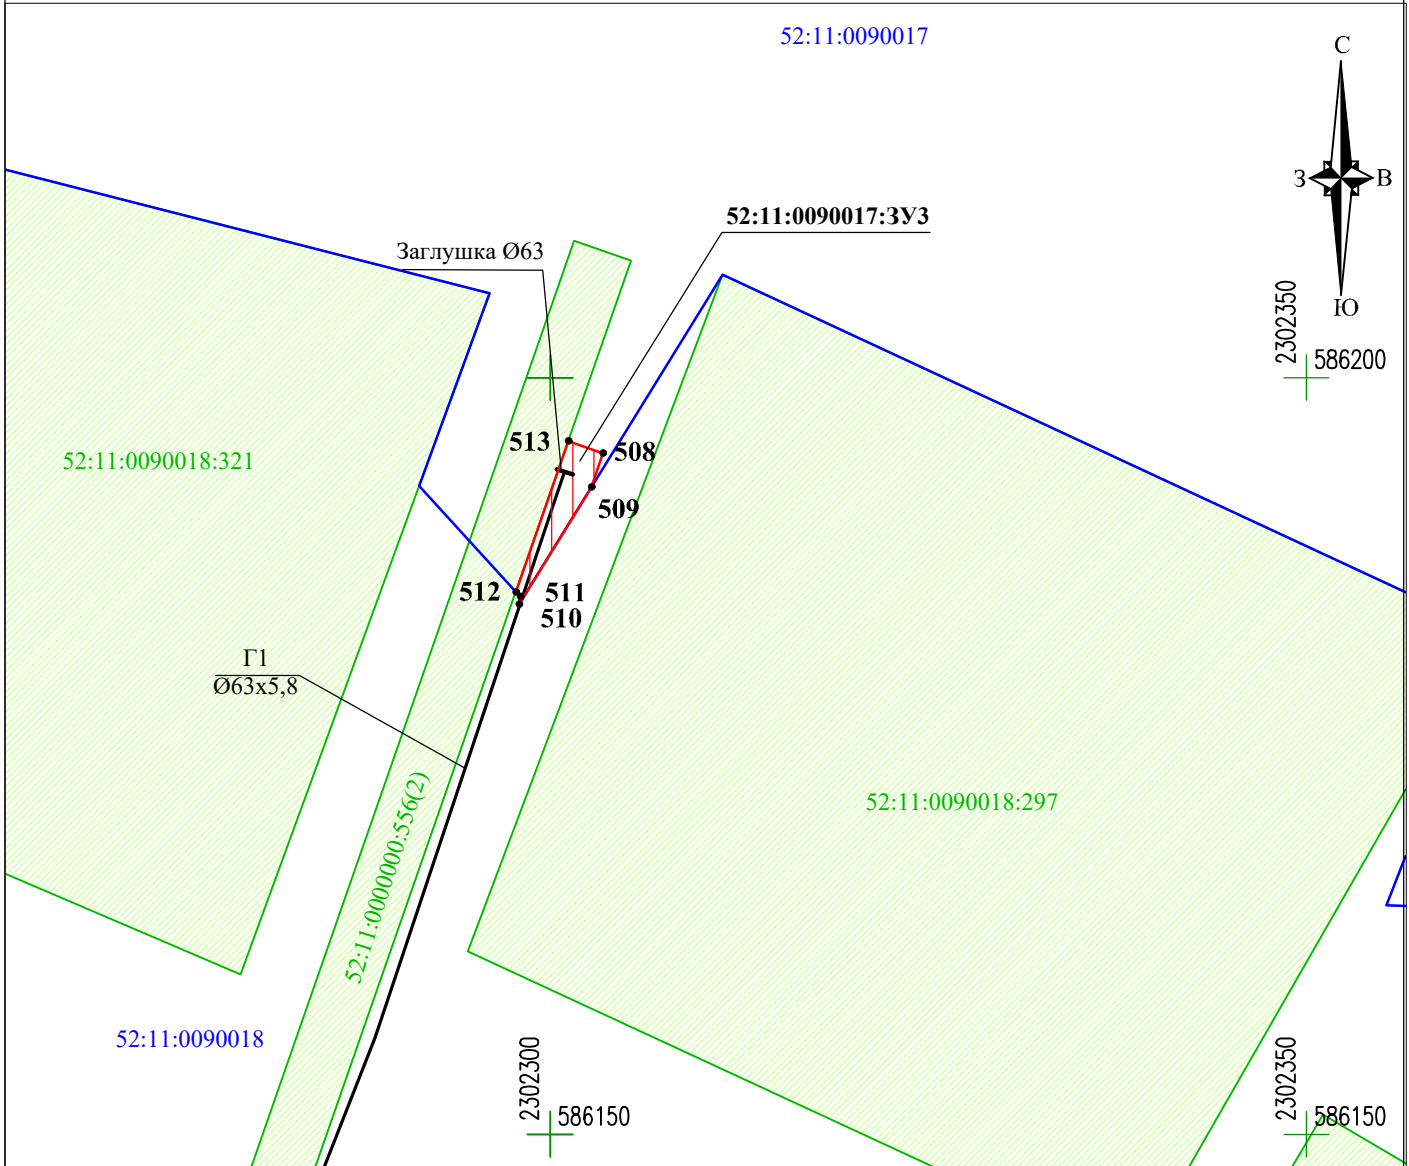


Примечание:

1. Местоположение образуемого земельного участка: Нижегородская область, Воскресенский район, д. Чухломка, ул. Зеленая, примерно в 8 м на запад от д. 9А по ул. Зеленая, участок 3.
2. Вид разрешенного использования: Коммунальное обслуживание (3.1).
3. Категория земель: Земли населённых пунктов.
4. Система координат: МСК-52.

Условные обозначения:

- граница и номер кадастрового квартала;
- граница и номер земельных участков в соответствии со сведениями ЕГРН;
- граница и обозначение образуемого земельного участка;
- поворотные точки границ сформированного земельного участка;
- трасса проектируемого газопровода;
- заглушка.

Условный номер земельного участка - 52:11:0090017:3У3		
Площадь земельного участка - 18 кв.м		
Обозначение характерных точек границ	Координаты, м	
	X	Y
508	586195.01	2302303.50
509	586192.77	2302302.72
510	586184.99	2302297.93
511	586185.50	2302298.01
512	586185.82	2302297.73
513	586195.80	2302301.20
508	586195.01	2302303.50

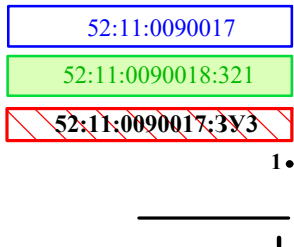

				<i>Проект планировки и межевания территории, предназначенной для строительства линейного объекта: «Распределительный газопровод высокого и низкого давления и газопроводы - вводы к жилым домам д. Чухломка Воскресенского района Нижегородской области»</i>			
Должность	Фамилия И.О.	Подпись	Дата	Схема расположения земельного участка <i>обосновывающая часть проекта</i>	стадия	ЛИСТ	ЛИСТОВ
Директор	Синицына А.А.		12.17		ППиПМТ	4-3	9
Выполнил	Гуляева Е.П.		12.17				
Проверил	Ворожичева Н.С.		12.17				
Геодезист	Молочков М.А.		12.17				
				М 1:500	<i>Общество с ограниченной ответственностью "ТермоБриз"</i>		