


# М 1:500 Схема расположения земельного участка на кадастровом плане территории

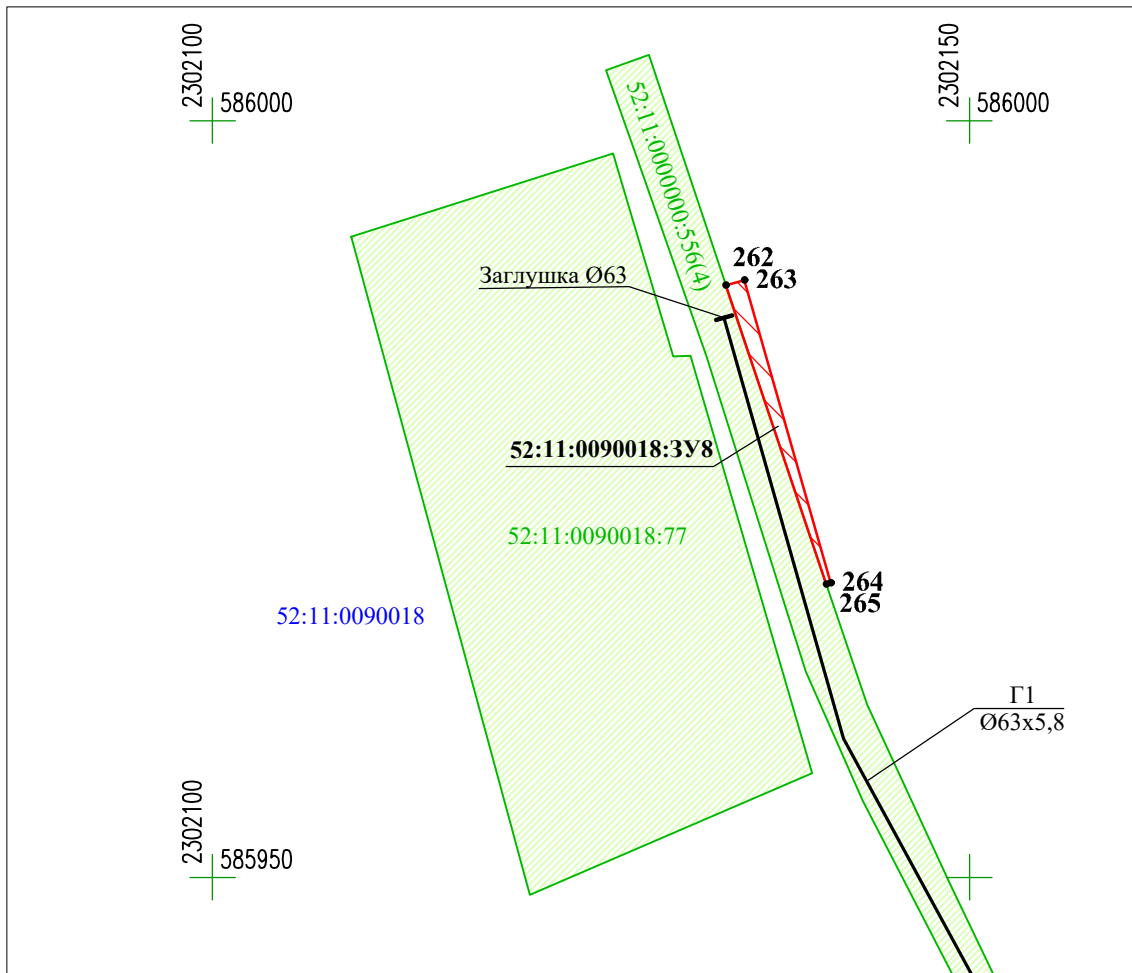

**Примечание:**

1. Местоположение образуемого земельного участка: Нижегородская область, Воскресенский район, д. Чухломка, ул. Зеленая, примерно в 19 м на восток от дома 43 по ул. Зеленая, участок 12.
2. Вид разрешенного использования: Коммунальное обслуживание (3.1).
3. Категория земель: Земли населённых пунктов.
4. Система координат: МСК-52.

Условный номер земельного участка - 52:11:0090018:3У8		
Площадь земельного участка - 17 кв.м		
Обозначение характерных точек границ	Координаты. м	
	X	Y
262	585989.11	2302133.92
263	585989.45	2302135.15
264	585969.46	2302140.85
265	585969.36	2302140.55
262	585989.11	2302133.92

52:11:0090018
52:11:0090018:25
52:11:0090018:3У8

**Условные обозначения:**

- граница и номер кадастрового квартала;
- граница и номер земельных участков в соответствии со сведениями ЕГРН;
- граница и обозначение образуемого земельного участка;
- 1• - поворотные точки границ сформированного земельного участка;
- - трасса проектируемого газопровода;
- ! - заглушка.

<p><i>Проект планировки и межевания территории, предназначенной для строительства линейного объекта: «Распределительный газопровод высокого и низкого давления и газопроводы - вводы к жилым домам д. Чухломка Воскресенского района Нижегородской области»</i></p>										
<b>Должность</b>	<b>Фамилия И.О.</b>	<b>Подпись</b>	<b>Дата</b>	<p><b>Схема расположения земельного участка обосновывающая часть проекта</b></p>						
Директор	Синицына А.А.		12.17							
Выполнил	Гуляева Е.П.		12.17							
Проверил	Вороничева Н.С.		12.17							
Геодезист	Молочков М.А.		12.17							
<p><b>М 1:500</b></p>				<table border="1" style="width: 100%;"> <tr> <td><b>стадия</b></td> <td><b>ЛИСТ</b></td> <td><b>ЛИСТОВ</b></td> </tr> <tr> <td>ППиПМТ</td> <td>4-12</td> <td>23</td> </tr> </table>	<b>стадия</b>	<b>ЛИСТ</b>	<b>ЛИСТОВ</b>	ППиПМТ	4-12	23
<b>стадия</b>	<b>ЛИСТ</b>	<b>ЛИСТОВ</b>								
ППиПМТ	4-12	23								
<p>Общество с ограниченной ответственностью "ТермоБриз"</p>										