


М 1:500 Схема расположения земельного участка на кадастровом плане территории

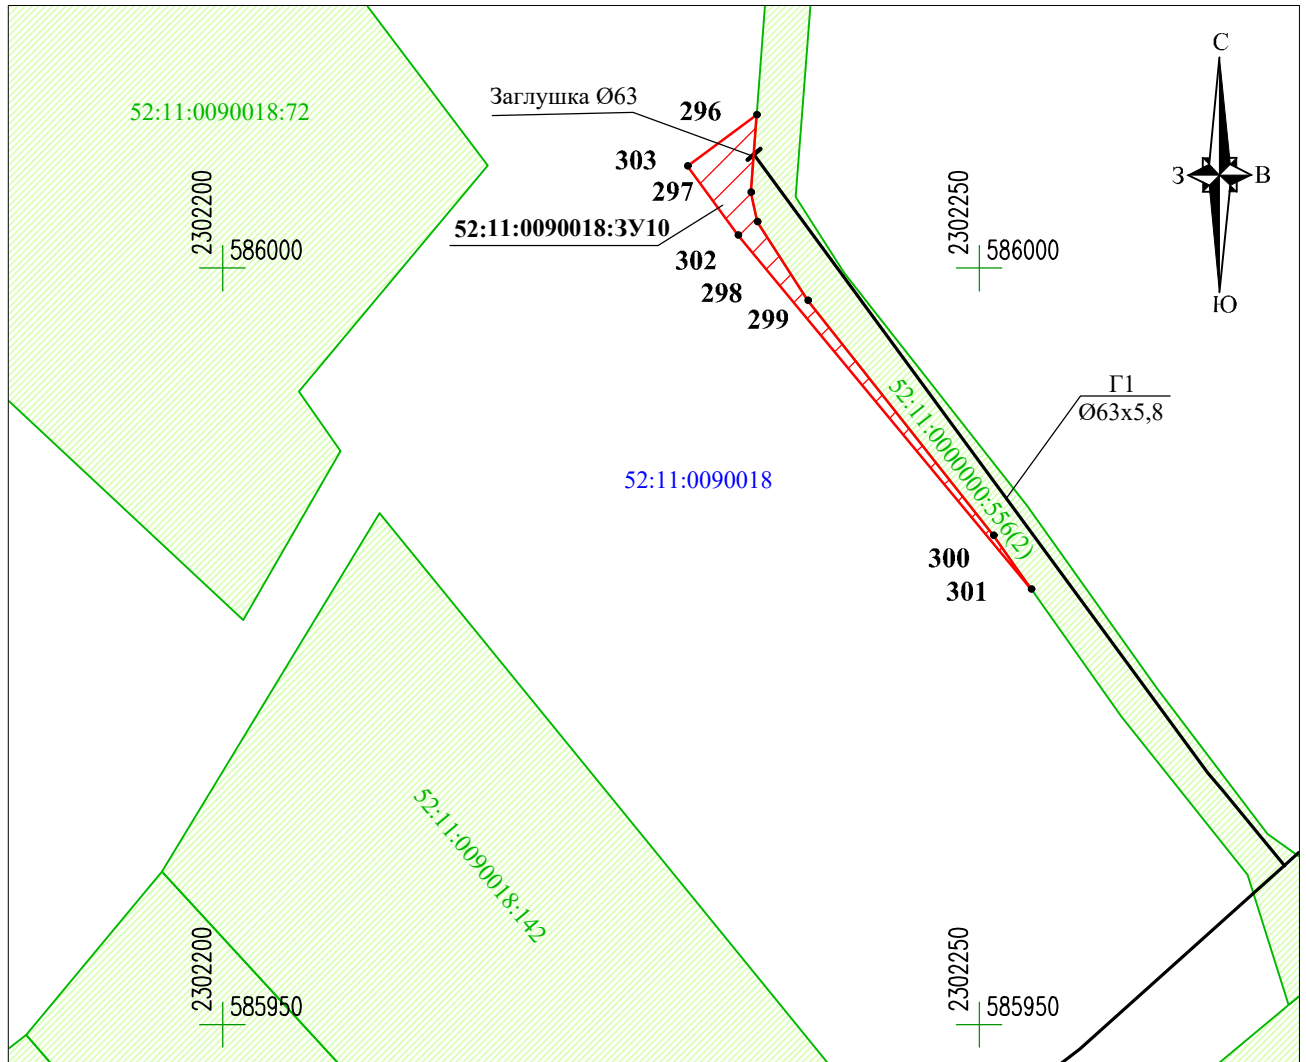

Примечание:

1. Местоположение образуемого земельного участка:
Нижегородская область, Воскресенский район, д. Чухломка, ул. Зеленая, примерно в 10 м на юг от д. 25 по ул. Зеленая, участок 14.
2. Вид разрешенного использования: Коммунальное обслуживание (3.1).
3. Категория земель: Земли населённых пунктов.
4. Система координат: МСК-52.

Условные обозначения:

- 52:11:0090018 - граница и номер кадастрового квартала;
- 52:11:0090018:25 - граница и номер земельных участков в соответствии со сведениями ЕГРН;
- ~~52:11:0090018:3У10~~ - граница и обозначение образуемого земельного участка;
- 1. • - поворотные точки границ сформированного земельного участка;
- - трасса проектируемого газопровода;
- - заглушка.

Условный номер земельного участка - 52:11:0090018:3У10

Площадь земельного участка - 38 кв.м

Обозначение характерных точек границ	Координаты. м	
	X	Y
296	586010.11	2302235.28
297	586005.00	2302234.89
298	586003.07	2302235.35
299	585997.87	2302238.69
300	585982.31	2302250.93
301	585978.75	2302253.45
302	586002.18	2302234.07
303	586006.75	2302230.71
296	586010.11	2302235.28

				<i>Проект планировки и межевания территории, предназначенной для строительства линейного объекта: «Распределительный газопровод высокого и низкого давления и газопроводы - вводы к жилым домам д. Чухломка Воскресенского района Нижегородской области»</i>			
Должность	Фамилия И.О.	Подпись	Дата	Схема расположения земельного участка обосновывающая часть проекта	стадия	лист	листов
Директор	Синицына А.А.		12.17		ППиПМТ	4-14	23
Выполнил	Гуляева Е.П.		12.17				
Проверил	Вороничева Н.С.		12.17				
Геодезист	Молочков М.А.		12.17				
				М 1:500	<i>Общество с ограниченной ответственностью "ТермоБриз"</i>		