


М 1:500 **Схема расположения земельного участка на кадастровом плане территории**

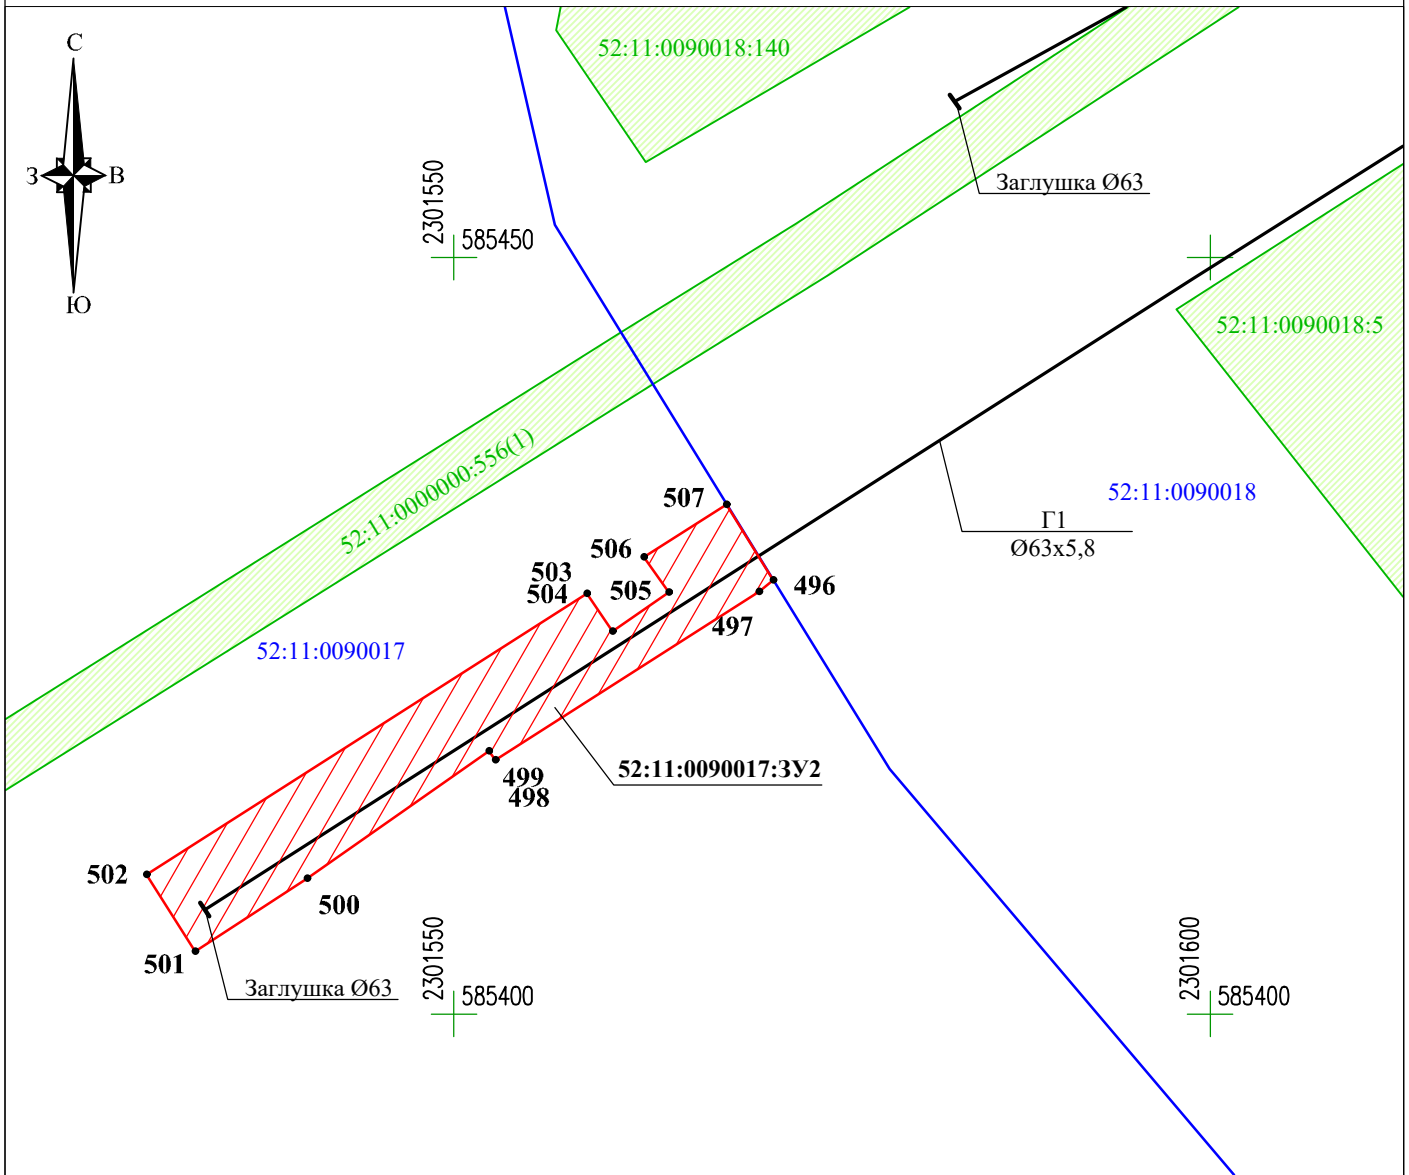

Условный номер земельного участка - 52:11:0090017:3У2		
Площадь земельного участка - 253 кв.м		
Обозначение характерных точек границ	Координаты, м	
	X	Y
496	585428.67	2301571.12
497	585427.93	2301570.19
498	585416.80	2301552.74
499	585417.37	2301552.30
500	585408.98	2301540.32
501	585404.14	2301532.91
502	585409.20	2301529.69
503	585427.77	2301558.78
504	585425.30	2301560.48
505	585427.86	2301564.19
506	585430.21	2301562.57
507	585433.69	2301568.03
496	585428.67	2301571.12

Примечание:

1. Местоположение образуемого земельного участка:
Нижегородская область, Воскресенский район, д. Чухломка, ул. Зеленая, примерно в 4 м на север от д. 78/1 и д. 78/2 по ул. Зеленая, участок 2.
2. Вид разрешенного использования: Коммунальное обслуживание (3.1).
3. Категория земель: Земли населённых пунктов.
4. Система координат: МСК-52.

Условные обозначения:

- 52:11:0090017 - граница и номер кадастрового квартала;
- 52:11:0090018:5 - граница и номер земельных участков в соответствии со сведениями ЕГРН;
- 52:11:0090017:3У2 - граница и обозначение образуемого земельного участка;
- 1• - поворотные точки границ сформированного земельного участка;
- - трасса проектируемого газопровода;
- ! - заглушка.

				Проект планировки и межевания территории, предназначенной для строительства линейного объекта: «Распределительный газопровод высокого и низкого давления и газопроводы - вводы к жилым домам д. Чухломка Воскресенского района Нижегородской области»			
Должность	Фамилия И.О.	Подпись	Дата	Схема расположения земельного участка обосновывающая часть проекта	стадия	ЛИСТ	ЛИСТОВ
Директор	Синицына А.А.		12.17		ППиПМТ	4-2	9
Выполнил	Гуляева Е.П.		12.17				
Проверил	Вороничева Н.С.		12.17				
Геодезист	Молочков М.А.		12.17				
				М 1:500	Общество с ограниченной ответственностью "ТермоБриз"		