


М 1:500 Схема расположения земельного участка на кадастровом плане территории

Условный номер земельного участка - 52:11:0090018:3У12		
Площадь земельного участка - 852 кв.м		
Обозначение характерных точек границ	Координаты, м	
	X	Y
310	586090.62	2302300.99
311	586090.57	2302302.52
312	586059.36	2302349.04
313	586049.23	2302363.07
314	586047.50	2302364.60
315	586024.22	2302345.49
316	585997.10	2302323.97
317	585977.23	2302301.26
318	585969.34	2302291.71
319	585964.23	2302285.10
320	585966.27	2302282.39
321	585958.86	2302274.29
322	585962.61	2302269.05
323	585972.71	2302261.41
324	585983.04	2302254.09
325	585973.27	2302261.36
326	585963.32	2302269.44
327	585963.83	2302270.03
328	585963.41	2302270.38
329	585974.00	2302281.95
330	585970.98	2302284.47
331	585974.71	2302288.95
332	585974.79	2302288.88
333	585981.81	2302297.37
334	586001.26	2302319.61
335	586027.99	2302340.82
336	586050.94	2302359.66
337	586061.15	2302344.21
338	586083.30	2302312.29
310	586090.62	2302300.99

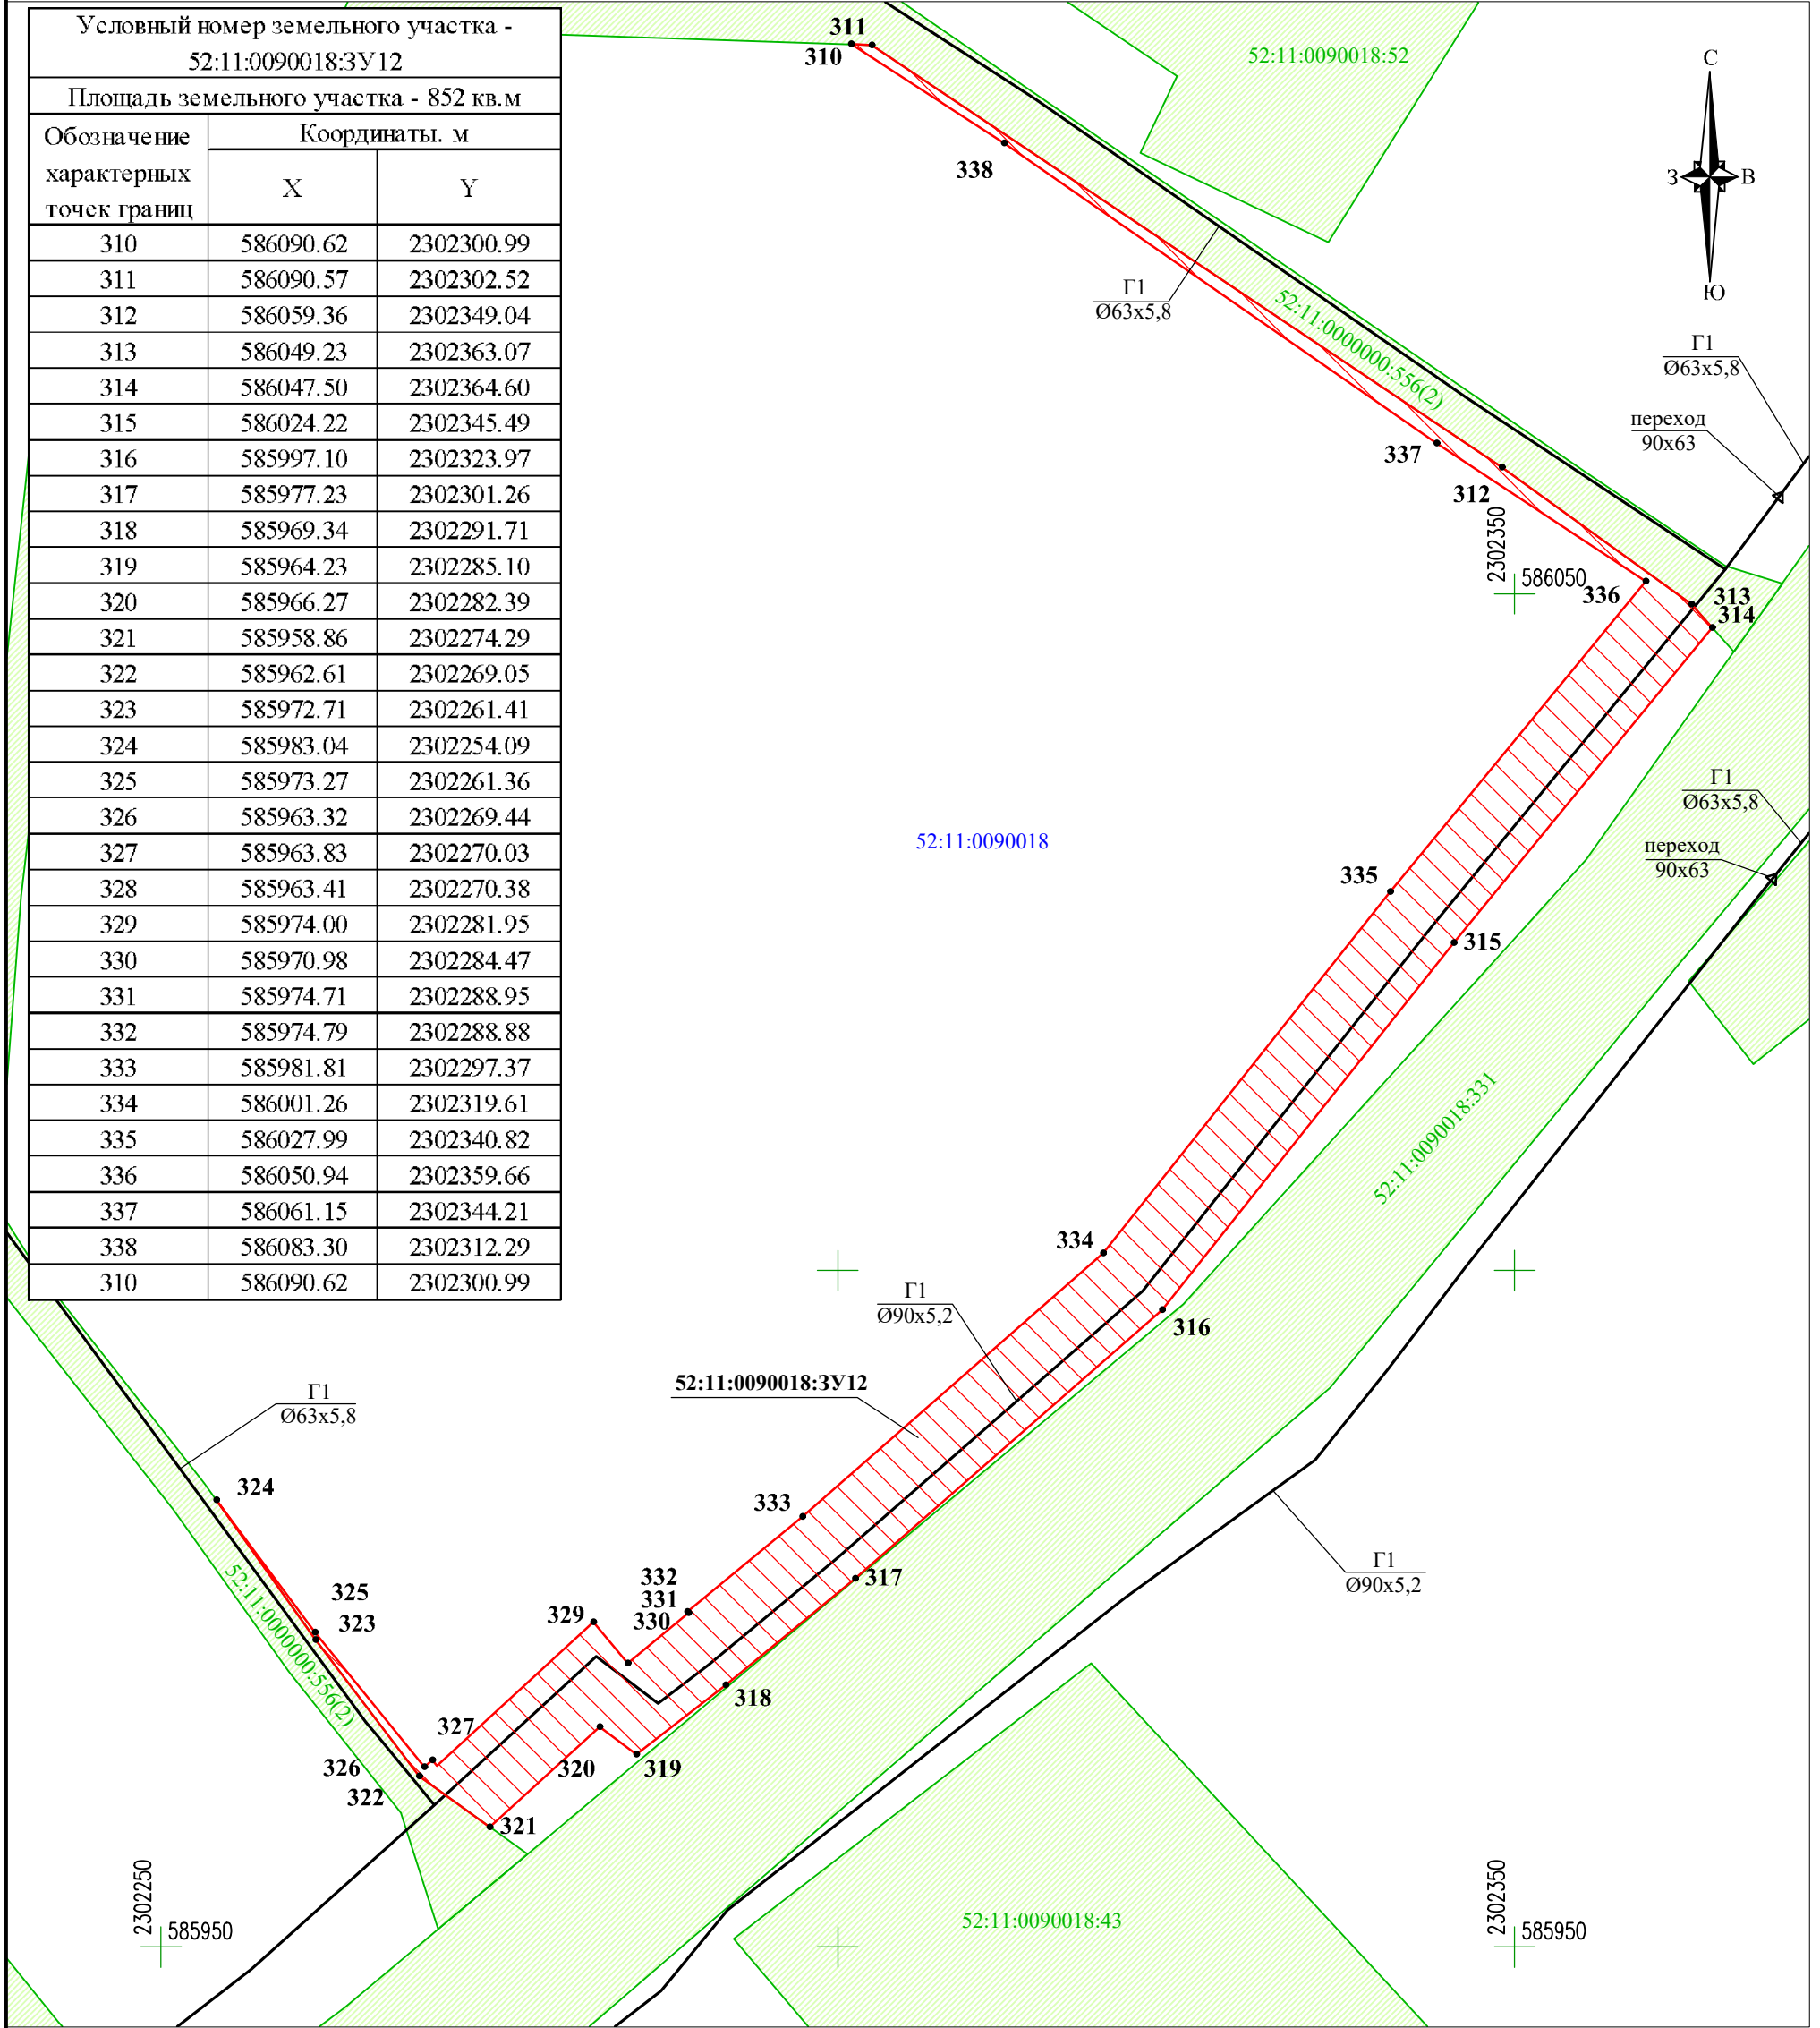

Условные обозначения:

- 52:11:0090018 - граница и номер кадастрового квартала;
- 52:11:0090018:25 - граница и номер земельных участков в соответствии со сведениями ЕГРН;
- 52:11:0090018:3У12 - граница и обозначение образуемого земельного участка;
- 1• - поворотные точки границ сформированного земельного участка;
- - трасса проектируемого газопровода;
- - переход диаметра труб.

Примечание:

1. Местоположение образуемого земельного участка:
Нижегородская область, Воскресенский район, д. Чухломка, ул. Зеленая, южнее домов 13-23 по ул. Зеленая, участок 16.
2. Вид разрешенного использования:
Коммунальное обслуживание (3.1).
3. Категория земель: Земли населённых пунктов.
4. Система координат: МСК-52.

				Проект планировки и межевания территории, предназначенной для строительства линейного объекта: «Распределительный газопровод высокого и низкого давления и газопроводы - вводы к жилым домам д. Чухломка Воскресенского района Нижегородской области»			
Должность	Фамилия И.О.	Подпись	Дата				
Директор	Синицына А.А.		12.17	Схема расположения земельного участка обосновывающая часть проекта	стадия	лист	листов
Выполнил	Гуляева Е.П.		12.17		ППыПМТ	4-16	23
Проверил	Вороничева Н.С.		12.17				
Геодезист	Молочков М.А.		12.17				
				М 1:500		Общество с ограниченной ответственностью "ТермоБриз"	