


М 1:500 Схема расположения земельного участка на кадастровом плане территории

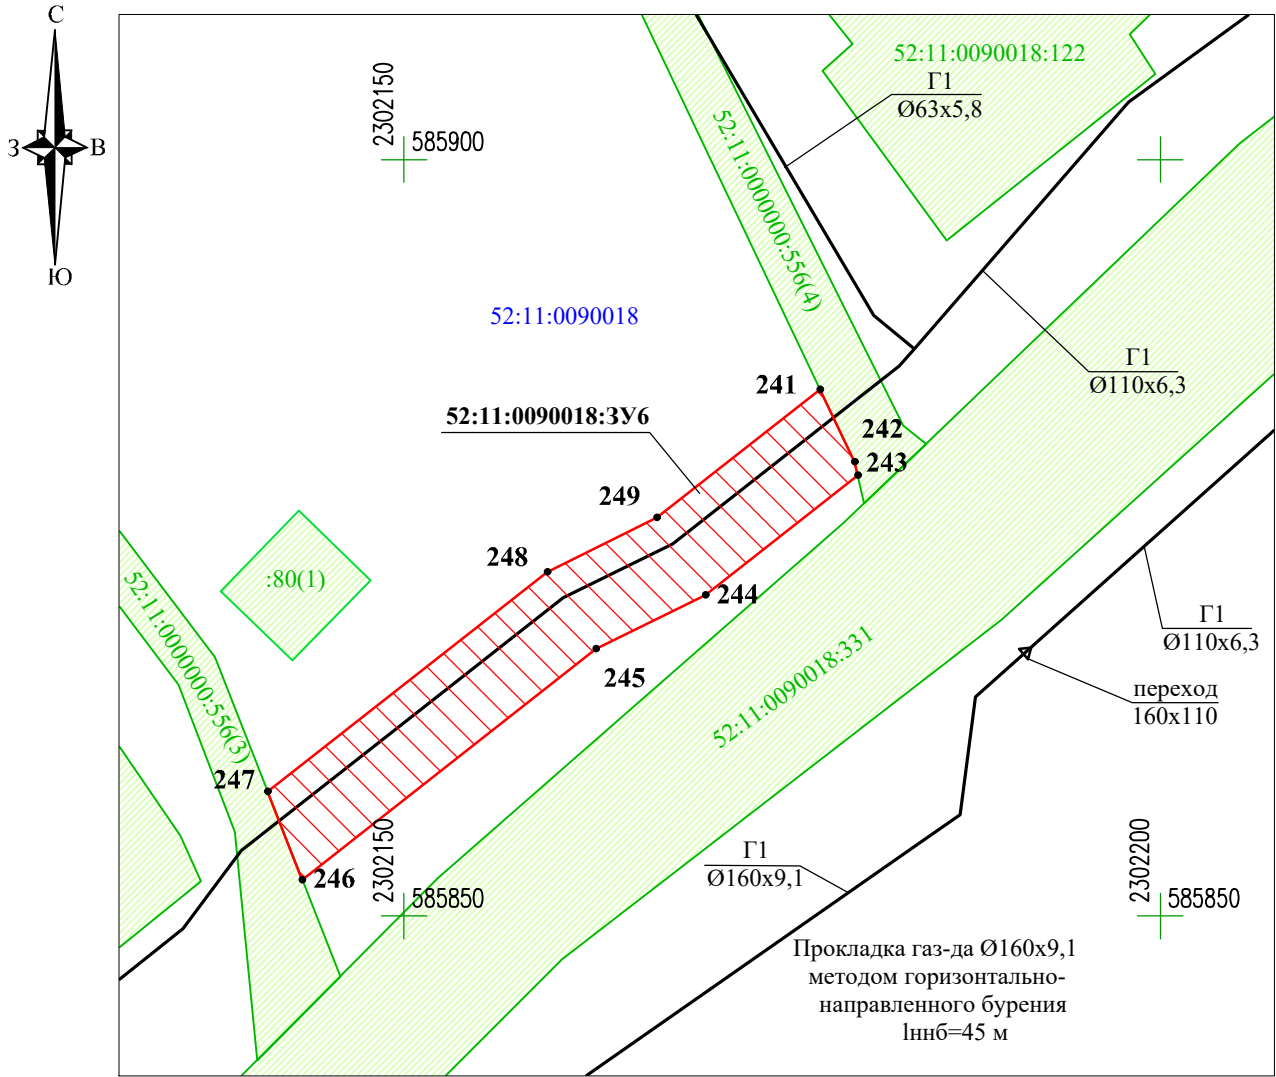

| Условный номер земельного участка - 52:11:0090018:3У6 | | |
|-------------------------------------------------------|---------------|------------|
| Площадь земельного участка - 273 кв.м | | |
| Обозначение характерных точек границ | Координаты, м | |
| | X | Y |
| 241 | 585884.81 | 2302177.51 |
| 242 | 585880.02 | 2302179.79 |
| 243 | 585879.12 | 2302179.99 |
| 244 | 585871.21 | 2302169.93 |
| 245 | 585867.65 | 2302162.68 |
| 246 | 585852.39 | 2302143.27 |
| 247 | 585858.22 | 2302140.98 |
| 248 | 585872.76 | 2302159.47 |
| 249 | 585876.32 | 2302166.71 |
| 241 | 585884.81 | 2302177.51 |

Примечание:

1. Местоположение образуемого земельного участка: Нижегородская область, Воскресенский район, д. Чухломка, ул. Зеленая, примерно в 17 м на восток от д. 51 по ул. Зеленая, участок 10.
2. Вид разрешенного использования: Коммунальное обслуживание (3.1).
3. Категория земель: Земли населённых пунктов.
4. Система координат: МСК-52.

Условные обозначения:

- 52:11:0090018 - граница и номер кадастрового квартала;
- 52:11:0090018:25 - граница и номер земельных участков в соответствии со сведениями ЕГРН;
- 52:11:0090018:3У6 - граница и обозначение образуемого земельного участка;
- 1• - поворотные точки границ сформированного земельного участка;
- - трасса проектируемого газопровода.

| | | | | | | | |
|------------------|---------------------|----------------|-------------|---|-------------------------------------------------------------|-------------|---------------|
| | | | | <i>Проект планировки и межевания территории, предназначенной для строительства линейного объекта: «Распределительный газопровод высокого и низкого давления и газопроводы - вводы к жилым домам д. Чухломка Воскресенского района Нижегородской области»</i> | | | |
| Должность | Фамилия И.О. | Подпись | Дата | Схема расположения земельного участка <i>обосновывающая часть проекта</i> | стадия | ЛИСТ | ЛИСТОВ |
| Директор | Синицына А.А. | | 12.17 | | ППиПМТ | 4-10 | 23 |
| Выполнил | Гуляева Е.П. | | 12.17 | | | | |
| Проверил | Вороничева Н.С. | | 12.17 | | | | |
| Геодезист | Молочков М.А. | | 12.17 | | | | |
| | | | | М 1:500 | <i>Общество с ограниченной ответственностью "ТермоБриз"</i> | | |