
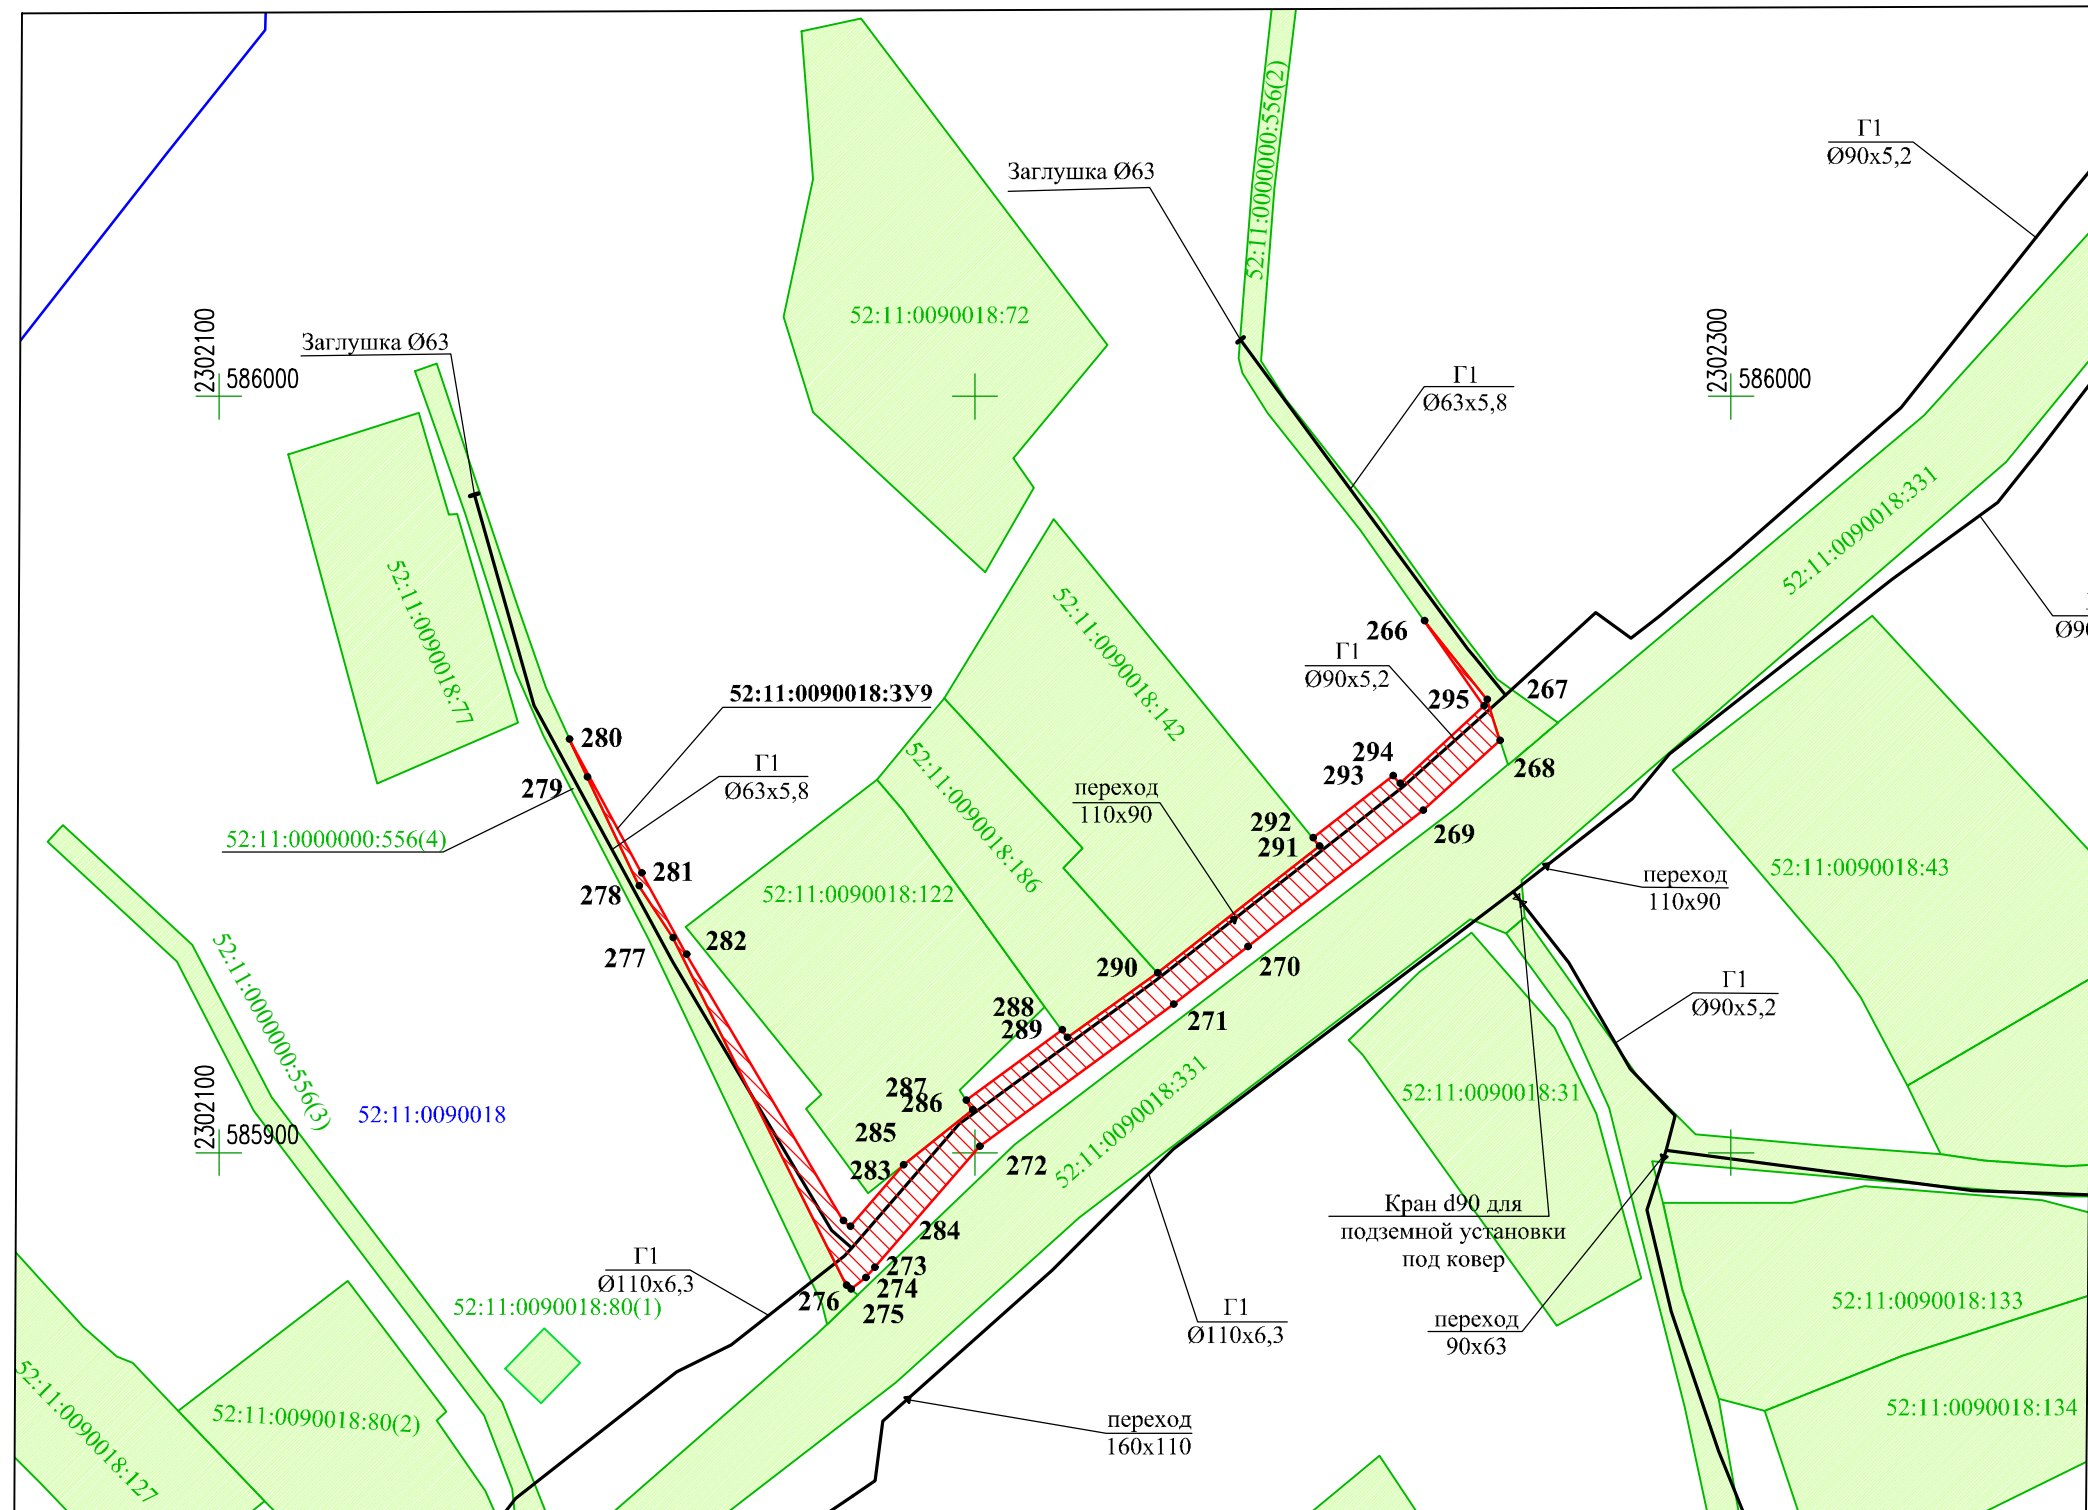


М 1:1000 Схема расположения земельного участка на кадастровом плане территории

Условный номер земельного участка - 52:11:0090018:3У9		
Площадь земельного участка - 710 кв.м		
Обозначение характерных точек границ	Координаты, м	
	X	Y
266	585970.36	2302259.42
267	585959.91	2302267.73
268	585954.49	2302269.45
269	585945.30	2302259.23
270	585927.26	2302236.09
271	585919.59	2302226.27
272	585900.85	2302200.63
273	585884.86	2302186.73
274	585883.47	2302185.52
275	585881.95	2302183.58
276	585882.43	2302182.98
277	585928.39	2302160.08
278	585935.26	2302155.60
279	585949.71	2302148.67
280	585954.69	2302146.37
281	585936.96	2302155.89
282	585926.22	2302161.81
283	585891.04	2302182.59
284	585890.28	2302183.49
285	585898.40	2302190.55
286	585905.67	2302199.65
287	585906.97	2302198.81
288	585916.23	2302211.49
289	585915.25	2302212.20
290	585923.80	2302224.16
291	585940.56	2302245.58
292	585941.61	2302244.73
293	585949.83	2302255.27
294	585948.80	2302256.21
295	585959.06	2302267.31
266	585970.36	2302259.42

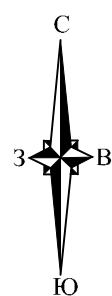

Примечание:

1. Местоположение образуемого земельного участка:
Нижегородская область, Воскресенский район, д. Чухломка, ул. Зеленая, южнее домов 29-33 по ул. Зеленая, участок 13.
2. Вид разрешенного использования:
Коммунальное обслуживание (3.1).
3. Категория земель: Земли населенных пунктов.
4. Система координат: МСК-52.

52:11:0090017	- граница и номер кадастрового квартала;
52:11:0090018:133	- граница и номер земельных участков в соответствии со сведениями ЕГРН;
52:11:0090018:3У9	- граница и обозначение образуемого земельного участка;

Условные обозначения:

- граница и номер кадастрового квартала;
- граница и номер земельных участков в соответствии со сведениями ЕГРН;
- граница и обозначение образуемого земельного участка;
- 1 • - поворотные точки границ сформированного земельного участка;
- трасса проектируемого газопровода;
- ▶ - переход диаметра труб;
- ⊕ - кран для подземной установки под ковер;
- - заглушка.

				Проект планировки и межевания территории, предназначенной для строительства линейного объекта: «Распределительный газопровод высокого и низкого давления и газопроводы - вводы к жилым домам д. Чухломка Воскресенского района Нижегородской области»			
Должность	Фамилия И.О.	Подпись	Дата	Схема расположения земельного участка обосновывающая часть проекта	стадия	ЛИСТ	ЛИСТОВ
Директор	Синицына А.А.	<i>[Signature]</i>	12.17		ППыПМТ	4-13	23
Выполнил	Гуляева Е.П.	<i>[Signature]</i>	12.17				
Проверил	Вороничева Н.С.	<i>[Signature]</i>	12.17				
Геодезист	Молочков М.А.	<i>[Signature]</i>	12.17	М 1:1000		Общество с ограниченной ответственностью "ТермоБриз"	