


Схема расположения публичного сервитута

Земли кадастрового квартала в отношении которых испрашивается публичный сервитут: 35:17:0201031

Площадь испрашиваемого публичного сервитута 2 853 кв.м.

Лист 1

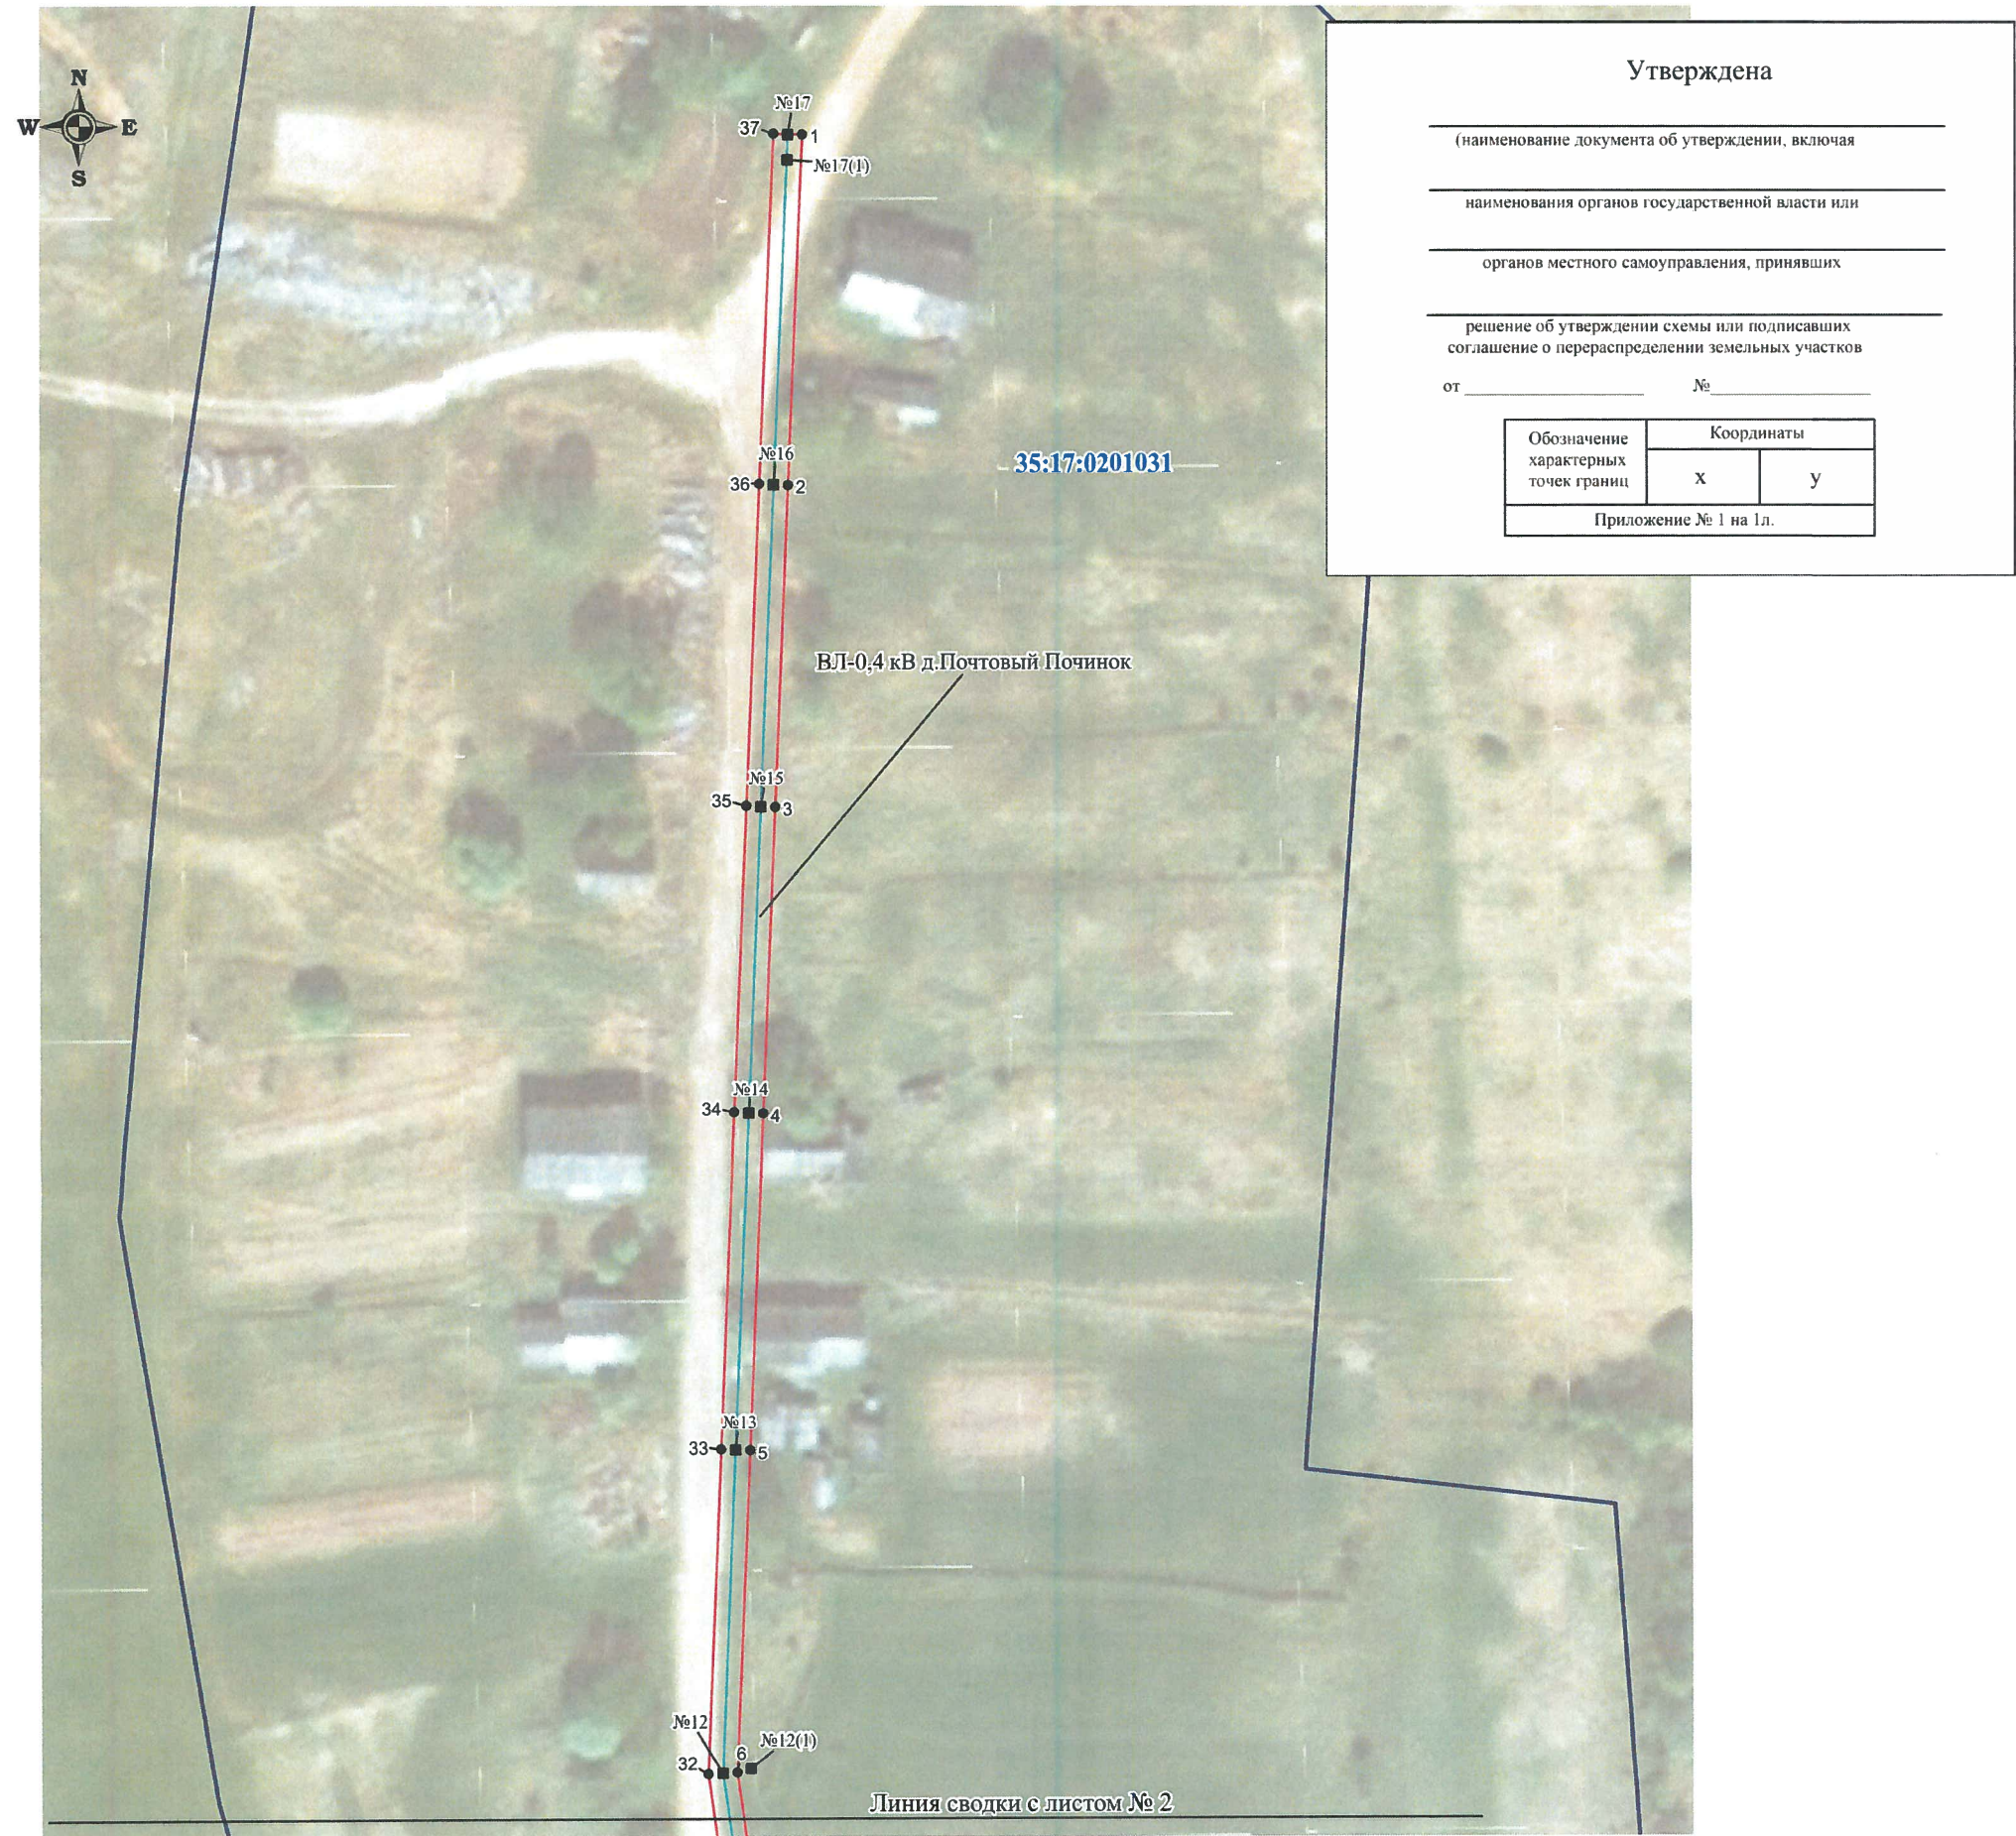

Система координат: МСК-35, зона 4

Масштаб 1:1000

- Условные обозначения**
- линия электропередач ВЛ-0,4 кВ д.Почтовый Починок (инвентарный номер 12.2.2.00022539);
 - проектные границы публичного сервитута;
 - существующая часть границы земельного участка, имеющиеся в ЕГРН сведения о которой достаточны для определения её местоположения
- 35:17:0201031 - номер и граница кадастрового квартала;
- :42 - кадастровый номер земельного участка, сведения о котором содержатся в ЕГРН;
- 1 ● - обозначение и номер характерной точки проектных границ публичного сервитута;
- 35.23.2.33 - обозначение номера территориальных зон, зон с особыми условиями использования территории;
- 1 ■ - внемасштабное обозначение и номер опоры;
- :22 - границы объектов капитального строительства, сведения о котром содержатся в ЕГРН;

Подпись _____ "24" апреля 2020 г.

Место для оттиска печати


ЕФРЕМОВА
Владимировна
квалификационный
аттестат
43-16-430
г. Киров

Схема расположения публичного сервитута
--

Земли кадастрового квартала в отношении которых испрашивается публичный сервитут: 35:17:0201031

Площадь испрашиваемого публичного сервитута 2 853 кв.м. Лист 2

Площадь испрашиваемого публичного сервитута 2 853 кв.м. Лист 2

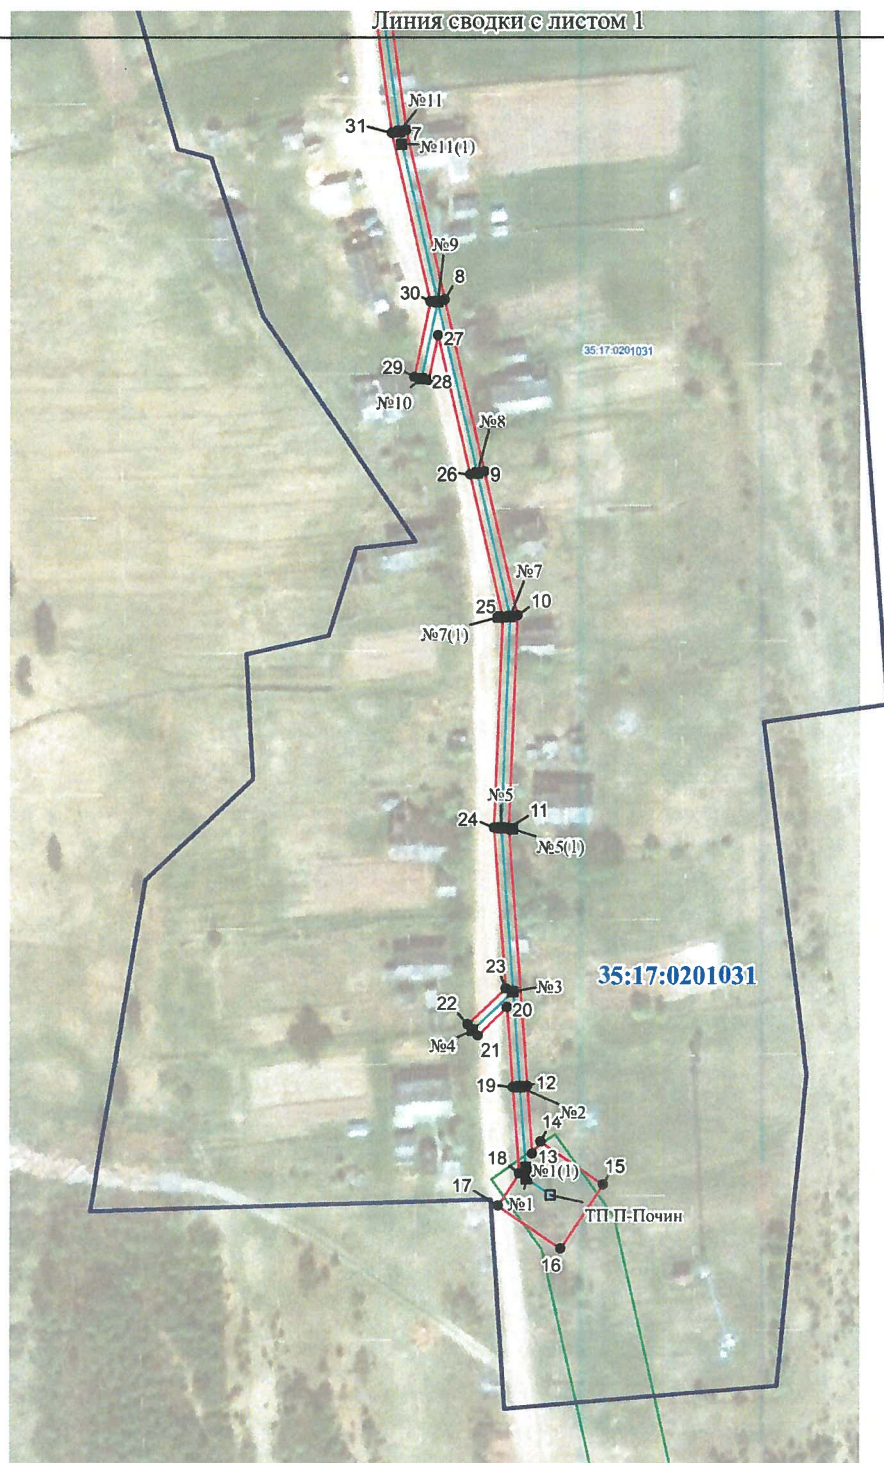

Система координат: МСК-35, зона 4

Масштаб 1:2000

Условные обозначения

- - линия электропередач ВЛ-0,4 кВ д.Почтовый Починок (инвентарный номер 12.2.2.00022539);
- - проектные границы публичного сервитута;
- - существующая часть границы земельного участка, имеющиеся в ЕГРН сведения о которой достаточны для определения её местоположения

35:17:0201031 - номер и граница кадастрового квартала;

:42 - кадастровый номер земельного участка, сведения о котором содержатся в ЕГРН;

1 ● - обозначение и номер характерной точки проектных границ публичного сервитута;

35.23.2.33 - обозначение номера территориальных зон, зон с особыми условиями использования территории;

1 ■ - внемасштабное обозначение и номер опоры;

:22 - границы объектов капитального строительства, сведения о котором содержатся в ЕГРН;

Подпись

"24" апреля 2020 г.

Место для оттиска печати

Каталог координат границы публичного сервитута

Обозначение характерных точек	Координаты, м	
	X	Y
1	2	3
Система координат МСК-35, зона 4		
1	466086.62	4334136.74
2	466038.12	4334134.75
3	465993.47	4334132.92
4	465951.05	4334131.18
5	465904.23	4334129.26
6	465859.68	4334127.43
7	465802.32	4334135.26
8	465755.76	4334145.98
9	465708.5	4334156.86
10	465668.93	4334165.98
11	465610.54	4334163.61
12	465539.74	4334168.79
13	465520.84	4334170.17
14	465524.23	4334172.42
15	465512.37	4334189.63
16	465494.78	4334177.97
17	465506.64	4334160.76
18	465515.4	4334166.57
19	465539.44	4334164.81
20	465560.98	4334163.23
21	465553.33	4334155.14
22	465556.23	4334152.4
23	465566.11	4334162.86
24	465610.48	4334159.61
25	465668.55	4334161.96
26	465707.6	4334152.96
27	465746.05	4334144.11
28	465733.62	4334141.46
29	465734.46	4334137.54
30	465755.3	4334141.98
31	465801.6	4334131.32
32	465859.5	4334123.41
33	465904.39	4334125.26
34	465951.21	4334127.18
35	465993.63	4334128.92
36	466038.28	4334130.75
37	466086.78	4334132.74
1	466086.62	4334136.74