


Утверждена

(наименование документа об утверждении, включая
наименования органов государственной власти или
органов местного самоуправления, принявших
решение об утверждении схемы или подписавших
соглашение о перераспределении земельных участков)
от _____ г. № _____

Схема расположения земельного участка или земельных участков на кадастровом плане территории

Адрес (местоположение) земельного участка: Российская Федерация, Вологодская область, Устюженский муниципальный район, муниципальное образование Лентьевское, п. Староречье		
Категория земель: земли населенных пунктов		
Территориальная зона: Ж-1 ЗОНА ЗАСТРОЙКИ МАЛОЭТАЖНЫМИ ЖИЛЫМИ ДОМАМИ		
Вид разрешенного использования: Для ведения личного подсобного хозяйства		
Условный номер земельного участка: 35:19:0208007:3У		
Площадь земельного участка : 925 кв.м.		
Обозначение характерных точек границ	Координаты,м	
	X	Y
1	2	3
н1	323195.20	1332260.44
н2	323219.28	1332323.66
н15	323209.73	1332326.61
1	323180.89	1332276.16
н1	323195.20	1332260.44

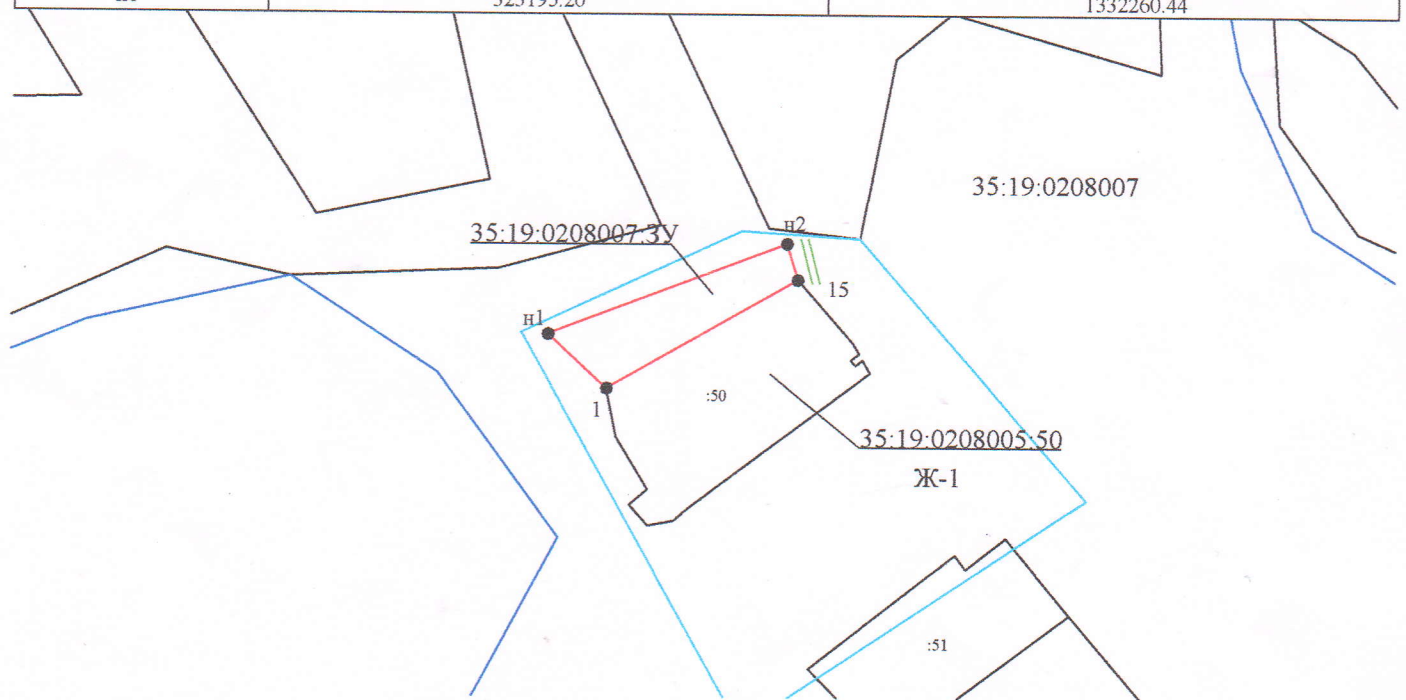

Система координат: МСК 35 1 зона

Условные обозначения:

Масштаб 1:2000

- граница кадастрового квартала
- вновь образованная часть границы, сведения о которой достаточны для определения ее местоположения
- существующая часть границы, имеющиеся в ЕГРН сведения о которой достаточны для определения ее местоположения
- 35:19:0208007 - номер кадастрового квартала
- 35:19:0208007:3У - обозначение образуемого земельного участка
- :160 - обозначение земельного участка
- н1 - вновь образованная характерная точка границы, сведения о которой позволяют однозначно определить ее положение на местности
- 1 - характерная точка границы, сведения о которой позволяют однозначно определить ее положение на местности
- Ж-1 - обозначение территориальной зоны
- доступ к образуемому земельному участку
- 35:19:0208005:50 - кадастровый номер земельного участка