

(наименование документа об утверждении, включая

наименования органов государственной власти или

органов местного самоуправления, принявших

решение об утверждении схемы или подписавших
соглашение о перераспределении земельных участков)

от _____ г. № _____

Схема расположения земельного участка или земельных участков на кадастровом плане территории

Адрес (местоположение) земельного участка: Российская Федерация, Вологодская область, Устюженский муниципальный район, муниципальное образование Лентьевское, д. Сысоево

Категория земель: земли населенных пунктов


Территориальная зона: Ж-1 ЗОНА ЗАСТРОЙКИ МАЛОЭТАЖНЫМИ ЖИЛЫМИ ДОМАМИ

Вид разрешенного использования: Для ведения личного подсобного хозяйства

Условный номер земельного участка: 35:19:0000000:3У

Площадь земельного участка : 756 кв.м.

Обозначение характерных точек границ	Координаты,м		Обозначение характерных точек границ	Координаты,м	
	X	Y		X	Y
1		3	1	2	
н1	333453.15	1318277.16	3	333467.20	1318294.68
н2	333468.68	1318264.27	н7	333481.62	1318323.85
н3	333471.84	1318272.95	н8	333477.88	1318323.67
н4	333479.13	1318269.47	н9	333476.43	1318321.75
н5	333483.85	1318266.48	н10	333459.87	1318293.84
н6	333490.05	1318274.94	н11	333458.94	1318287.65
			н1	333453.15	1318277.16

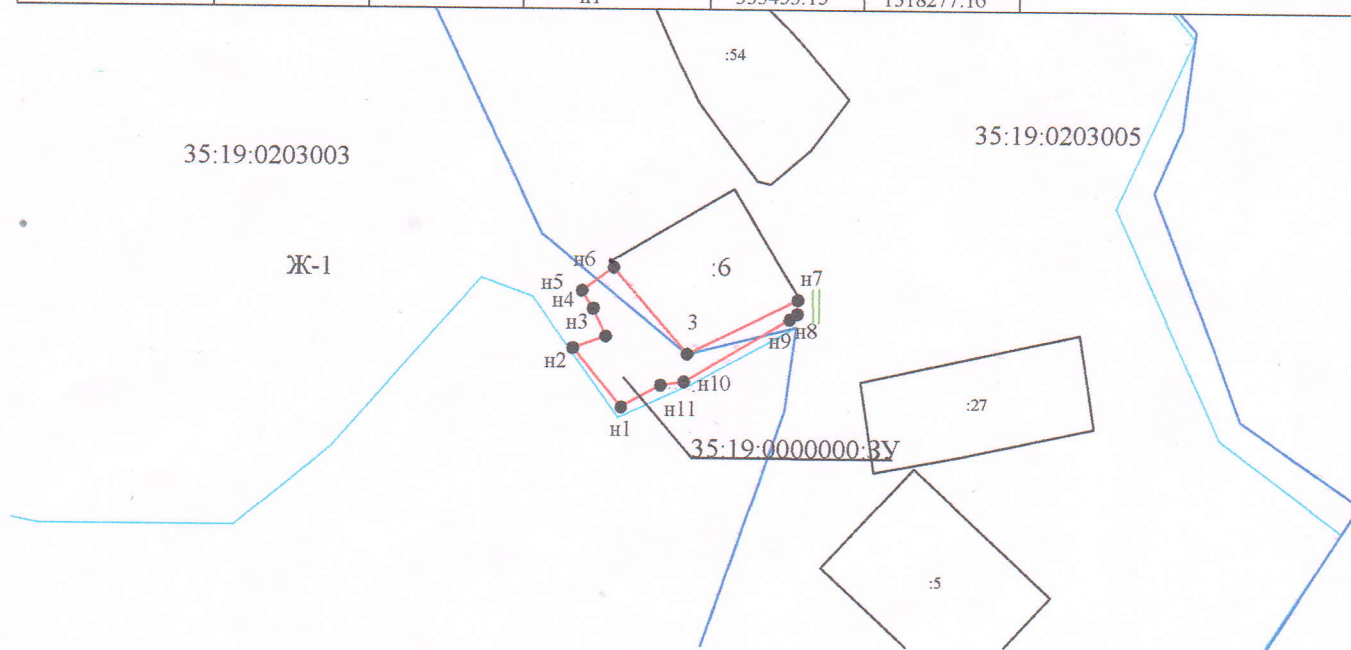

Система координат: МСК 35 1 зона

Условные обозначения:

Масштаб 1:2000

- - граница кадастрового квартала
- - вновь образованная часть границы, сведения о которой достаточны для определения ее местоположения
- - существующая часть границы, имеющиеся в ЕГРН сведения о которой достаточны для определения ее местоположения
- 35:19:0203005 - номер кадастрового квартала
- 35:19:0000000:3У - обозначение образуемого земельного участка
- :6 - обозначение земельного участка
- н1 - вновь образованная характерная точка границы, сведения о которой позволяют однозначно определить ее положение на местности
- 3 - характерная точка границы, сведения о которой позволяют однозначно определить ее положение на местности
- Ж-1 — - обозначение территориальной зоны
- - доступ к образуемому земельному участку
- - граница населенного пункта