

Утверждена

(наименование документа об утверждении, включая наименования органов государственной власти
наименования органов государственной власти или органов местного самоуправления, принявших
решение об утверждении схемы или подписавших соглашение о перераспределении земельных участков)


от _____ № _____

**Схема расположения земельного участка
или земельных участков на кадастровом плане территории**

Условный номер земельного участка **35:19:0207002:3У**

Площадь земельного участка **400 кв.м.**

Обозначение характерных точек границы	Координаты, м	
	X	Y
1	2	3
н1	324421.36	1310597.39
н2	324413.54	1310633.74
2	324403.21	1310630.80
1	324411.69	1310593.03
н1	324421.36	1310597.39

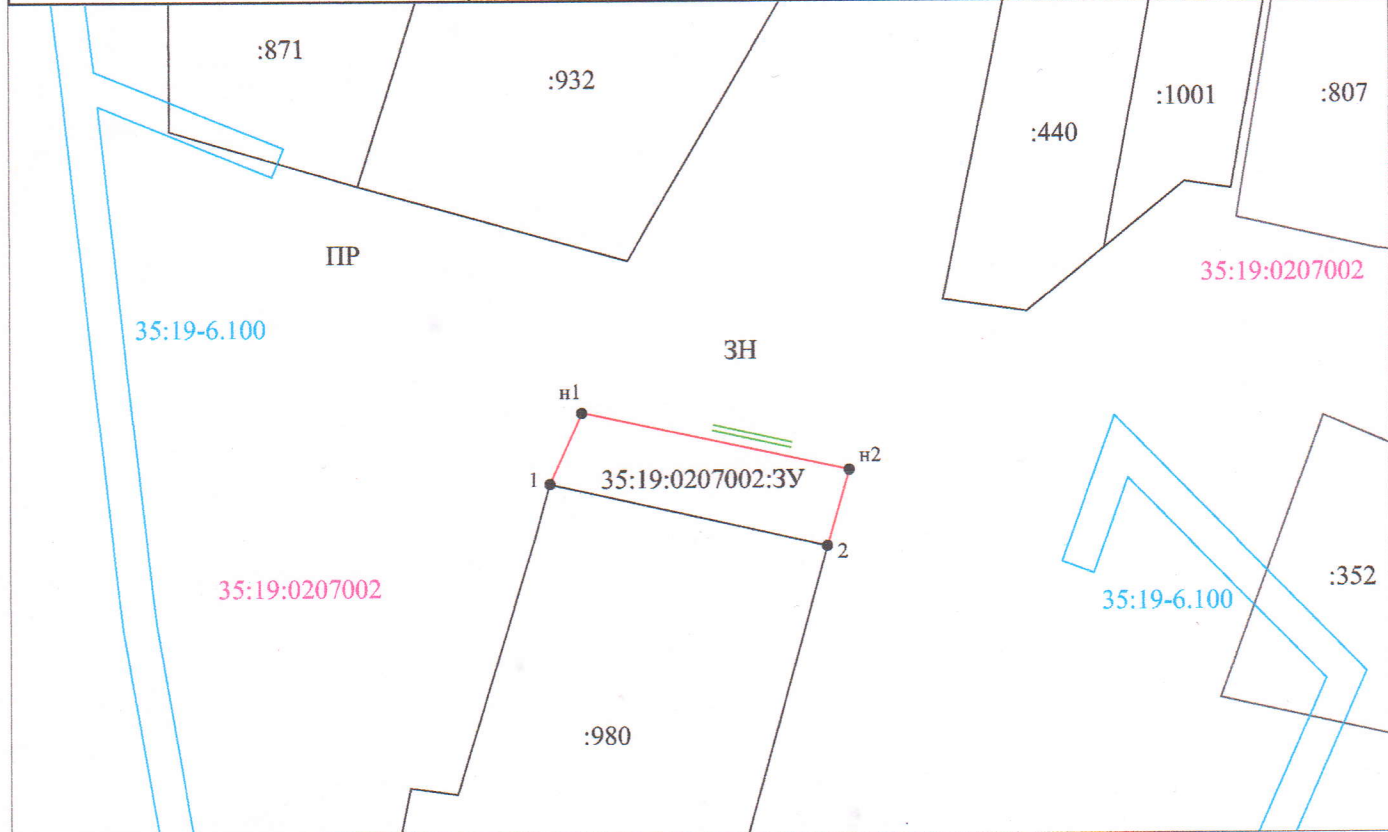

Условные обозначения:

- - граница кадастрового квартала
- - вновь образованная часть границы, сведения о которой достаточны для определения ее местоположения
- - существующая часть границы, имеющиеся в ЕГРН сведения о которой достаточны для определения ее местоположения
- - граница зоны с особыми условиями использования территории
- 35:19:0207002 - номер кадастрового квартала
- 35:19:0207002:3У - обозначение образуемого земельного участка
- :980 - обозначение земельного участка
- 35:19-6.100 - обозначение зоны с особыми условиями использования территории
- н1 ● - вновь образованная характерная точка границы, сведения о которой позволяют однозначно определить ее положение на местности
- 2 ● - характерная точка границы, сведения о которой позволяют однозначно определить ее положение на местности
- ЗН - обозначение территориальной зоны
- - обозначение доступа к образуемому земельному участку

Система координат: МСК 35

Масштаб 1:1000