


Утверждена

(наименование документа об утверждении, включая наименования органов государственной власти
наименования органов государственной власти или органов местного самоуправления, принявших
решение об утверждении схемы или подписавших соглашение о перераспределении земельных участков)

от _____ № _____

**Схема расположения земельного участка
или земельных участков на кадастровом плане территории**

Условный номер земельного участка 35:19:0203005:3У		
Площадь земельного участка 662 кв.м.		
Обозначение характерных точек границы	Координаты, м	
	X	Y
1	2	3
н1	333718.15	1318133.58
н2	333744.26	1318150.38
н3	333736.36	1318162.87
н4	333718.85	1318190.76
4	333717.39	1318189.84
3	333735.03	1318161.95
2	333713.88	1318148.62
1	333696.24	1318176.52
н5	333692.50	1318174.16
н6	333710.11	1318146.30
н1	333718.15	1318133.58

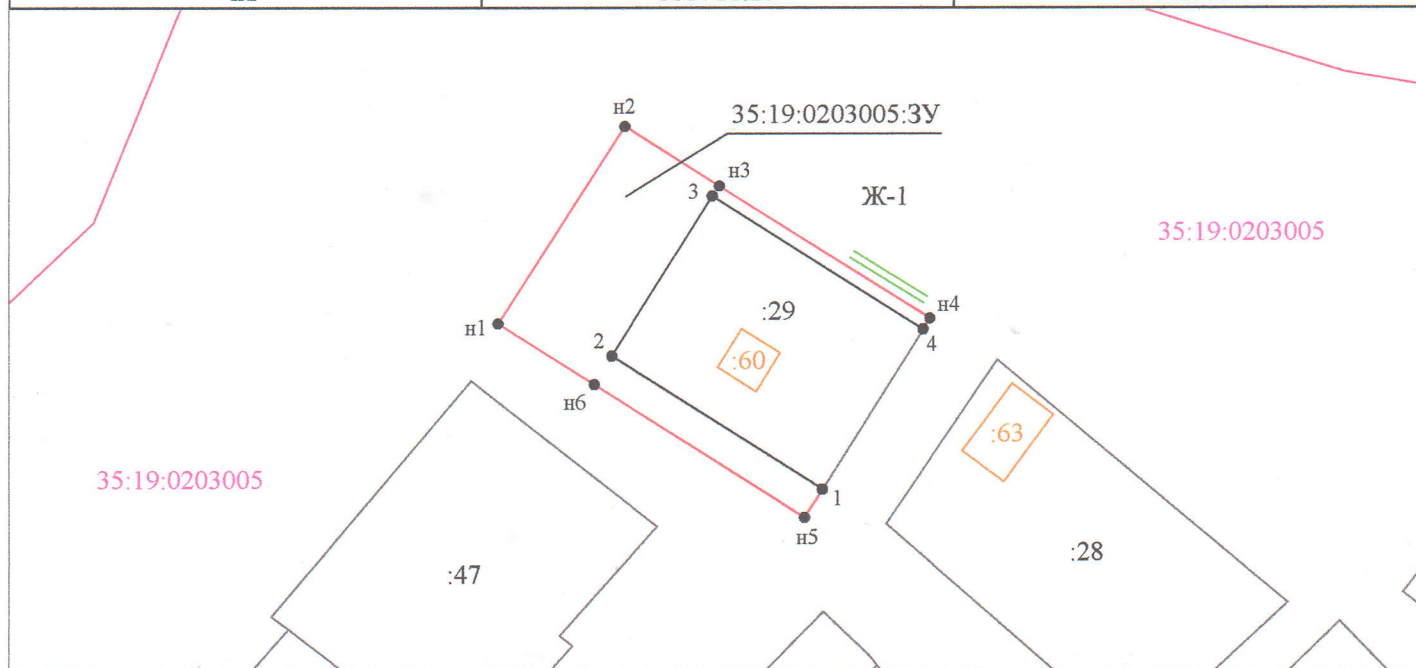

Условные обозначения:

- - граница кадастрового квартала
- - вновь образованная часть границы, сведения о которой достаточны для определения ее местоположения
- - существующая часть границы, имеющиеся в ЕГРН сведения о которой достаточны для определения ее местоположения
- - граница объектов капитального строительства

Система координат: МСК 35

Масштаб 1:1000

35:19:0203005

35:19:0203005:3У

:29 - обозначение земельного участка

:60 - обозначение объекта капитального строительства

н1 • - вновь образованная характерная точка границы, сведения о которой позволяют однозначно определить ее положение на местности

1 • - характерная точка границы, сведения о которой позволяют однозначно определить ее положение на местности

Ж-1 - обозначение территориальной зоны

— - обозначение доступа к образуемому земельному участку