

Утверждена

(наименование документа об утверждении, включая

наименования органов государственной власти или


органов местного самоуправления, принявших

решение об утверждении схемы или подписавших соглашение о перераспределении земельных участков)

от _____ г. № _____

Схема расположения земельного участка или земельных участков на кадастровом плане территории

Адрес (местоположение) земельного участка: Российская Федерация, Вологодская область, Устюженский муниципальный район, муниципальное образование Лентьевское, д. Шелохачь								
Категория земель: земли населенных пунктов								
Территориальная зона: Ж-1 Зона застройки малоэтажными жилыми домами								
Вид разрешенного использования: Для индивидуального жилищного строительства								
Условный номер земельного участка: 35:19:0202022:3У								
Площадь земельного участка : 1500 кв.м.								
Обозначение характерных точек границ	Координаты,м		Обозначение характерных точек границ	Координаты,м		Обозначение характерных точек границ	Координаты,м	
	X	Y		X	Y		X	Y
1	2	3	4	5	6	7	8	9
н1	326920.73	1309117.39	7	326891.73	1309184.69	н1	326920.73	1309117.39
н2	326925.40	1309188.66	8	326894.25	1309181.59			
н3	326910.60	1309209.59	9	326913.02	1309158.19			
н4	326882.60	1309203.88	10	326920.57	1309148.77			
н5	326878.82	1309200.85	1	326918.56	1309120.13			

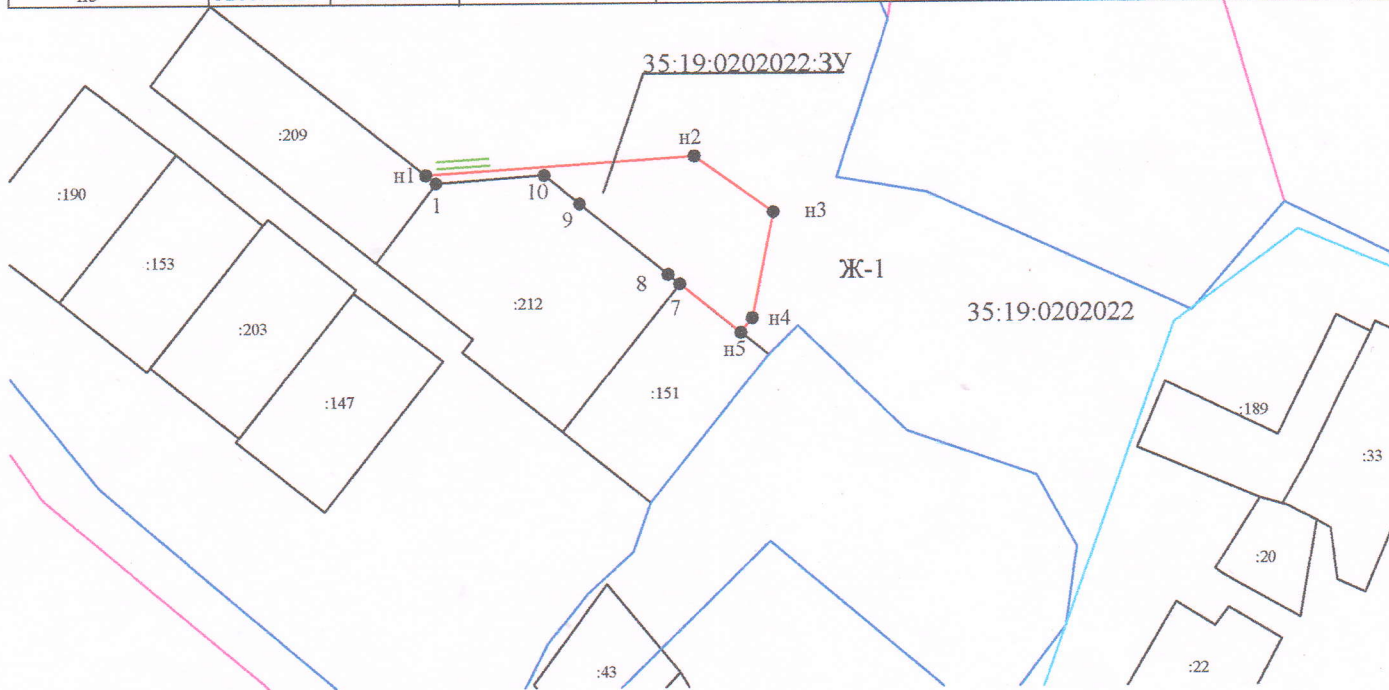

Система координат: МСК 35 1 зона

Условные обозначения:

Масштаб 1:2000

- - граница кадастрового квартала
- - вновь образованная часть границы, сведения о которой достаточны для определения ее местоположения
- - существующая часть границы, имеющиеся в ЕГРН сведения о которой достаточны для определения ее местоположения
- 35:19:0202022 - номер кадастрового квартала
- 35:19:0202022:3У - обозначение образуемого земельного участка
- :151 - обозначение земельного участка
- н1 - вновь образованная характерная точка границы, сведения о которой позволяют однозначно определить ее положение на местности
- 8 - характерная точка границы, сведения о которой позволяют однозначно определить ее положение на местности
- Ж-1 — - обозначение территориальной зоны
- - доступ к образуемому земельному участку