

Утверждена

(наименование документа об утверждении, включая наименования органов государственной власти

наименования органов государственной власти или органов местного самоуправления, принявших

решение об утверждении схемы или подписавших соглашение о перераспределении земельных участков)


от _____ № _____

**Схема расположения земельного участка
или земельных участков на кадастровом плане территории**

Условный номер земельного участка 35:19:0207002:3У

Площадь земельного участка 690 кв.м.

Обозначение характерных точек границы	Координаты, м	
	X	Y
1	2	3
9	324246.45	1310592.08
8	324238.03	1310625.25
н1	324226.43	1310623.72
н2	324228.69	1310611.09
н3	324216.41	1310609.49
н4	324218.40	1310590.43
н5	324231.66	1310591.18
н6	324243.40	1310591.83
9	324246.45	1310592.08

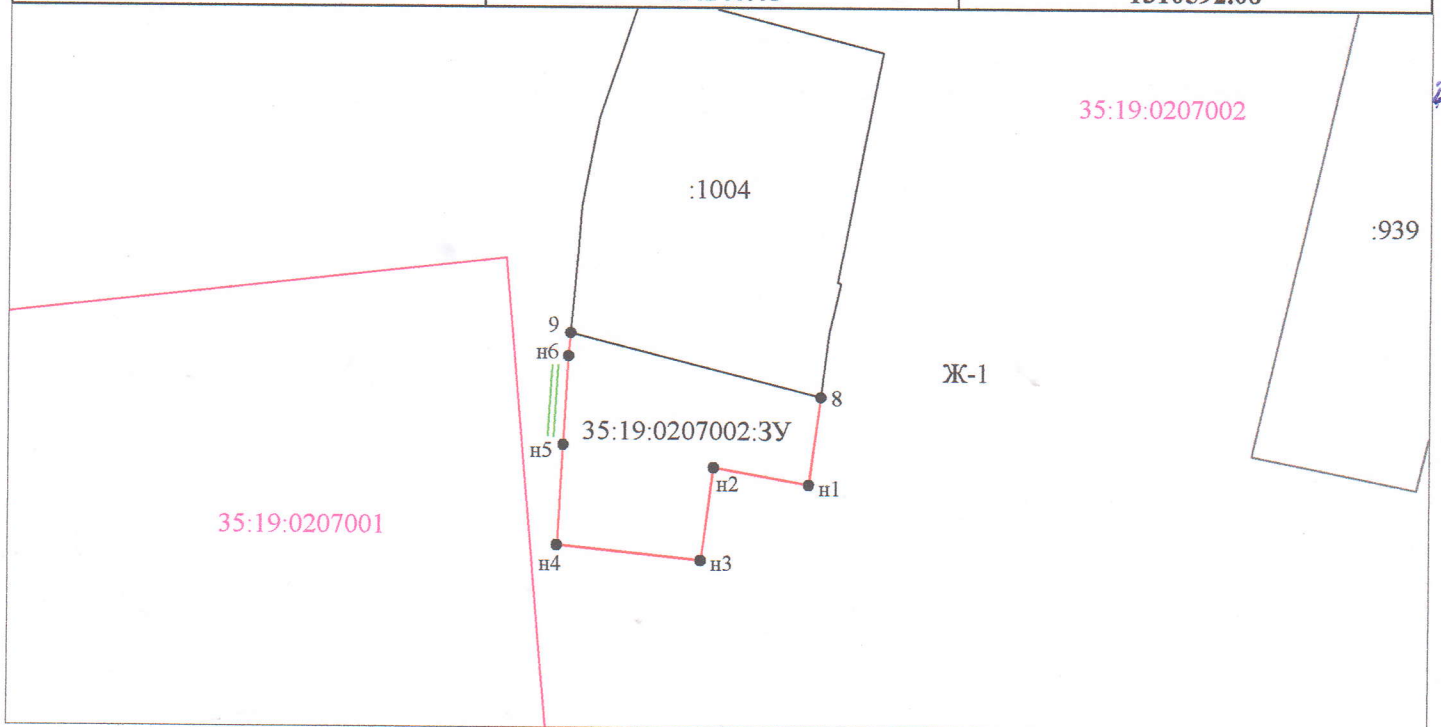

Условные обозначения:

- - граница кадастрового квартала
- - вновь образованная часть границы, сведения о которой достаточны для определения ее местоположения
- - существующая часть границы, имеющиеся в ЕГРН сведения о которой достаточны для определения ее местоположения
- 35:19:0207002 - номер кадастрового квартала

35:19:0207002:3У - обозначение образуемого земельного участка

:1004 - обозначение земельного участка

- н1 • - вновь образованная характерная точка границы, сведения о которой позволяют однозначно определить ее положение на местности
- 9 • - характерная точка границы, сведения о которой позволяют однозначно определить ее положение на местности

Ж-1 - обозначение территориальной зоны

— - обозначение доступа к образуемому земельному участку

Система координат: МСК 35

Масштаб 1:1000