


Утверждена

(наименование документа об утверждении, включая
наименования органов государственной власти или
органов местного самоуправления, принявших
решение об утверждении схемы или подписавших
соглашение о перераспределении земельных участков)
от _____ г. № _____

Схема расположения земельного участка или земельных участков на кадастровом плане территории

Адрес (местоположение) земельного участка: Российская Федерация, Вологодская область, Устюженский муниципальный район, муниципальное образование Лентьевское, д. Порослово		
Категория земель: земли населенных пунктов		
Территориальная зона: Ж-1 ЗОНА ЗАСТРОЙКИ МАЛОЭТАЖНЫМИ ЖИЛЫМИ ДОМАМИ		
Вид разрешенного использования: Для ведения личного подсобного хозяйства		
Условный номер земельного участка: 35:19:0000000:3У		
Площадь земельного участка: 646 кв.м.		
Обозначение характерных точек границ	Координаты,м	
	X	Y
1	2	3
п1	319386.61	1306576.52
п2	319407.58	1306574.26
п3	319415.40	1306573.37
п1	319417.96	1306594.43
п1	319385.74	1306599.35
п4	319385.64	1306598.35
п5	319388.39	1306594.46
п1	319386.61	1306576.52

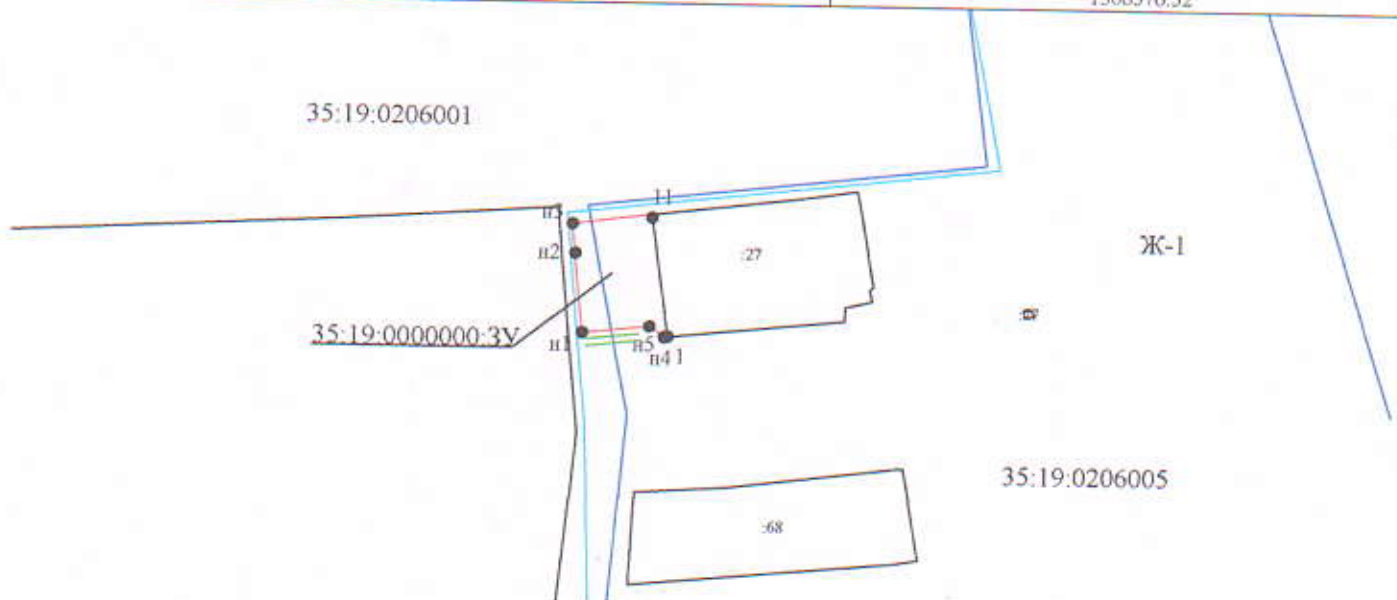

Система координат: МСК 35 1 зона

Условные обозначения:

Масштаб 1:2000

- граница кадастрового квартала
- вновь образованная часть границы, сведения о которой достаточны для определения ее местоположения
- существующая часть границы, имеющиеся в ЕГРН сведения о которой достаточны для определения ее местоположения
- 35:19:0208008 - номер кадастрового квартала
- 35:19:0000000:3У - обозначение образуемого земельного участка
- :27 - обозначение земельного участка
- п1 - вновь образованная характерная точка границы, сведения о которой позволяют однозначно определить ее положение на местности
- 1 - характерная точка границы, сведения о которой позволяют однозначно определить ее положение на местности
- Ж-1 - обозначение территориальной зоны
- доступ к образуемому земельному участку
- граница населенного пункта