

Утверждена

(наименование документа об утверждении, включая

наименования органа государственной власти или

органа местного самоуправления, принявших

решение об утверждении схемы или подписавших соглашение о перераспределении земельных учетов)

от _____ г. № _____

Схема расположения земельного участка или земельных участков на кадастровом плане территории


Адрес (местоположение) земельного участка: Российская Федерация, Вологодская область, Устюженский муниципальный район, сельское поселение Желябовское, пос. имени Желябова

Категория земель: земли населенных пунктов

Условный номер земельного участка: 35:19:0304002:3У

Площадь земельного участка: 300 кв.м.

Обозначение характерных точек границ	Координаты, м	
	X	Y
1	2	3
n1	323291.45	1311033.31
n2	323310.36	1311040.67
n3	323305.03	1311054.33
n4	323286.96	1311048.35
n1	323291.45	1311033.31

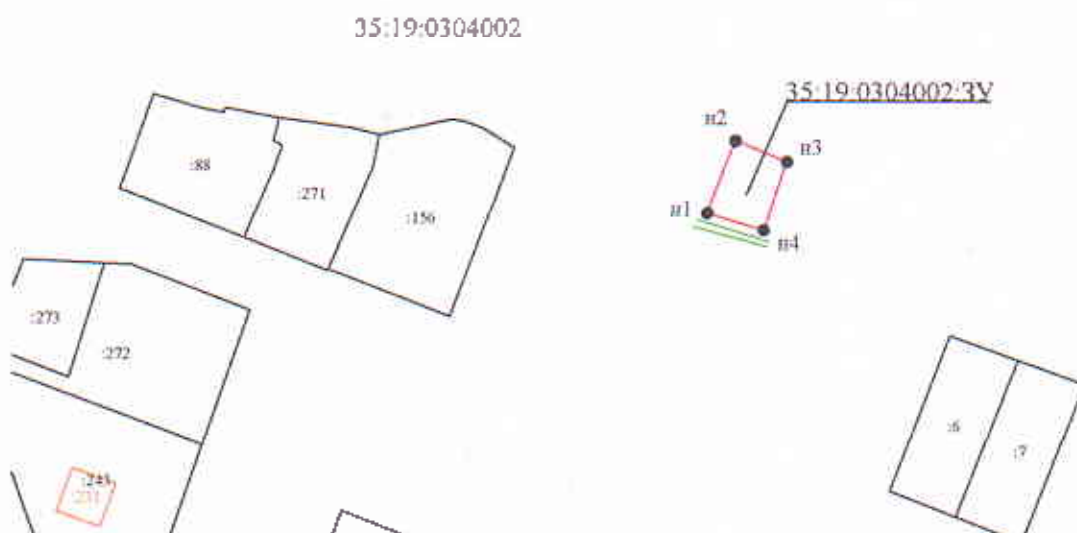

Система координат: МСК 35 1 зона

Условные обозначения:

Масштаб 1:2000

- граница кадастрового квартала
- вновь образованная часть границы, сведения о которой достаточны для определения ее местоположения
- существующая часть границы, имеющиеся в ЕГРН сведения о которой достаточны для определения ее местоположения

35:19:0304002 - номер кадастрового квартала

35:19:0304002:3У - обозначение образуемого земельного участка

156 - обозначение земельного участка

● n1 - вновь образованная характерная точка границы, сведения о которой позволяют однозначно определить ее положение на местности

● n4 - характерная точка границы, сведения о которой позволяют однозначно определить ее положение на местности

— доступ к образуемому земельному участку

231 - обозначение объекта капитального строительства