

Утверждена

(Наименование документа об утверждении, включая наименования органов государственной власти)

или органов местного самоуправления, принявших решение об утверждении схемы или подписавших соглашение о перераспределении земельных участков)


от _____ № _____

Схема расположения земельного участка или земельных участков на кадастровом плане территории

Условный номер земельного участка 35:19:0202006:3У

Площадь земельного участка: 1356 кв.м.

Обозначение характерных точек границ	Координаты, м	
	X	Y
1	2	3
1	322281.76	1297640.74
2	322281.06	1297659.30
3	322276.01	1297659.24
4	322215.88	1297658.52
5	322217.11	1297638.21
6	322225.13	1297635.50
7	322271.91	1297640
1	322281.76	1297640.74

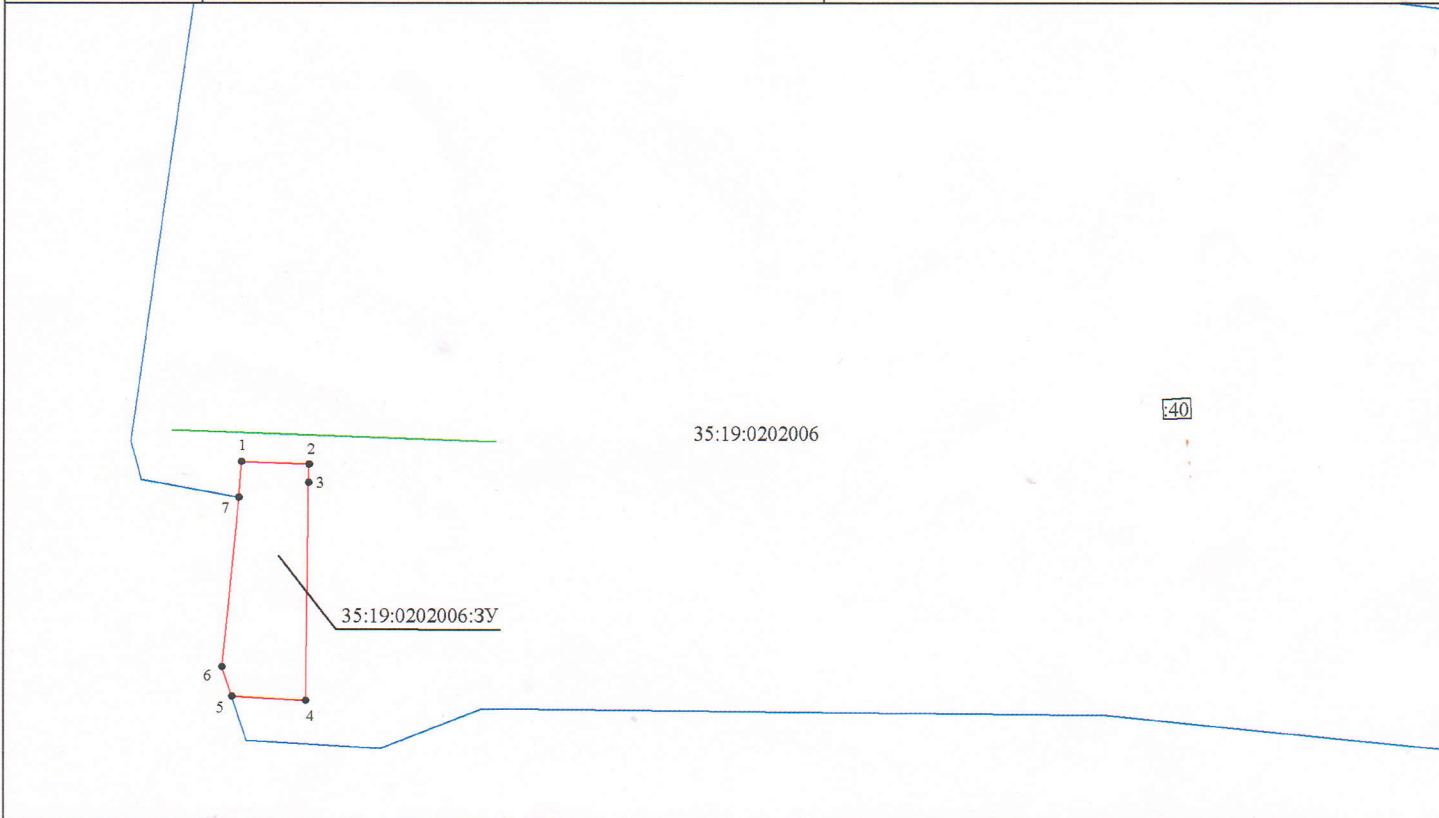

Масштаб 1:2000 Система координат: МСК-35 1 зона

Условные обозначения:

- вновь образованная часть границы, имеющиеся в ЕГРН сведения о которой достаточны для определения её местоположения
- обозначение границы кадастрового квартала
- существующая часть границы, имеющиеся в ЕГРН сведения о которой достаточны для определения её местоположения

35:19:0202006 - обозначение кадастрового квартала

:7 - обозначение земельного участка, сведения о границах которого содержатся в ЕГРН

35:19:0202006:3У - обозначение образуемого земельного участка

• - характерная точка границы, сведения о которой позволяют однозначно определить её положение на местности

1 - обозначение характерной точки границы образуемого земельного участка

- обозначение земель общего пользования (улиц, доступа к образуемому земельному участку)