
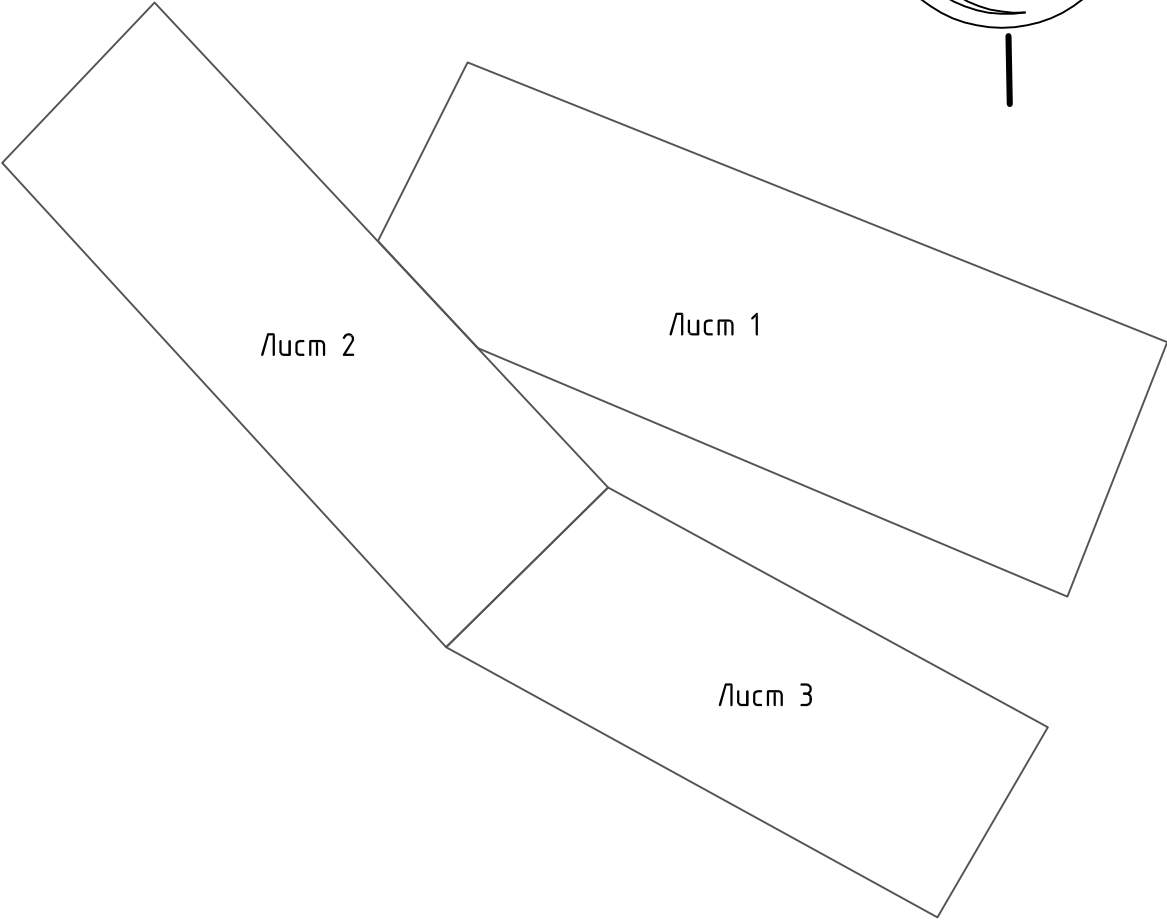


ПРОЕКТ ПЛАНИРОВКИ ТЕРРИТОРИИ


«СТРОИТЕЛЬСТВО АВТОМОБИЛЬНЫХ ДОРОГ ДЛЯ ОБСЛУЖИВАНИЯ ЛОС И ШКОЛЫ В ЖИЛОМ КОМПЛЕКСЕ «ЛУГОВОЕ» МАРКОВСКОГО ГОРОДСКОГО ПОСЕЛЕНИЯ ИРКУТСКОГО РАЙОНА ИРКУТСКОЙ ОБЛАСТИ»

СОВМЕЩЕНИЕ ЛИСТОВ

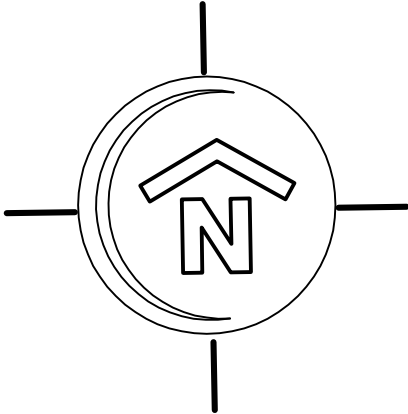


Инв. № подл.	Подп. и дата	Взам. инв. №

Изм.	Лист	№ докум.	Подпись	Дата	П.156-ПП-ГЧ	0
------	------	----------	---------	------	-------------	---


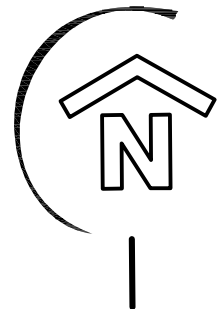


ПРОЕКТ ПЛАНИРОВКИ ТЕРРИТОРИИ
«СТРОИТЕЛЬСТВО АВТОМОБИЛЬНЫХ ДОРОГ ДЛЯ ОБСЛУЖИВАНИЯ ЛОС И ШКОЛЫ
В ЖИЛОМ КОМПЛЕКСЕ «ЛУГОВОЕ» МАРКОВСКОГО ГОРОДСКОГО ПОСЕЛЕНИЯ ИРКУТСКОГО РАЙОНА ИРКУТСКОЙ ОБЛАСТИ»
СХЕМА РАСПОЛОЖЕНИЯ ЭЛЕМЕНТОВ ПЛАНИРОВОЧНОЙ СТРУКТУРЫ. Материалы по обоснованию


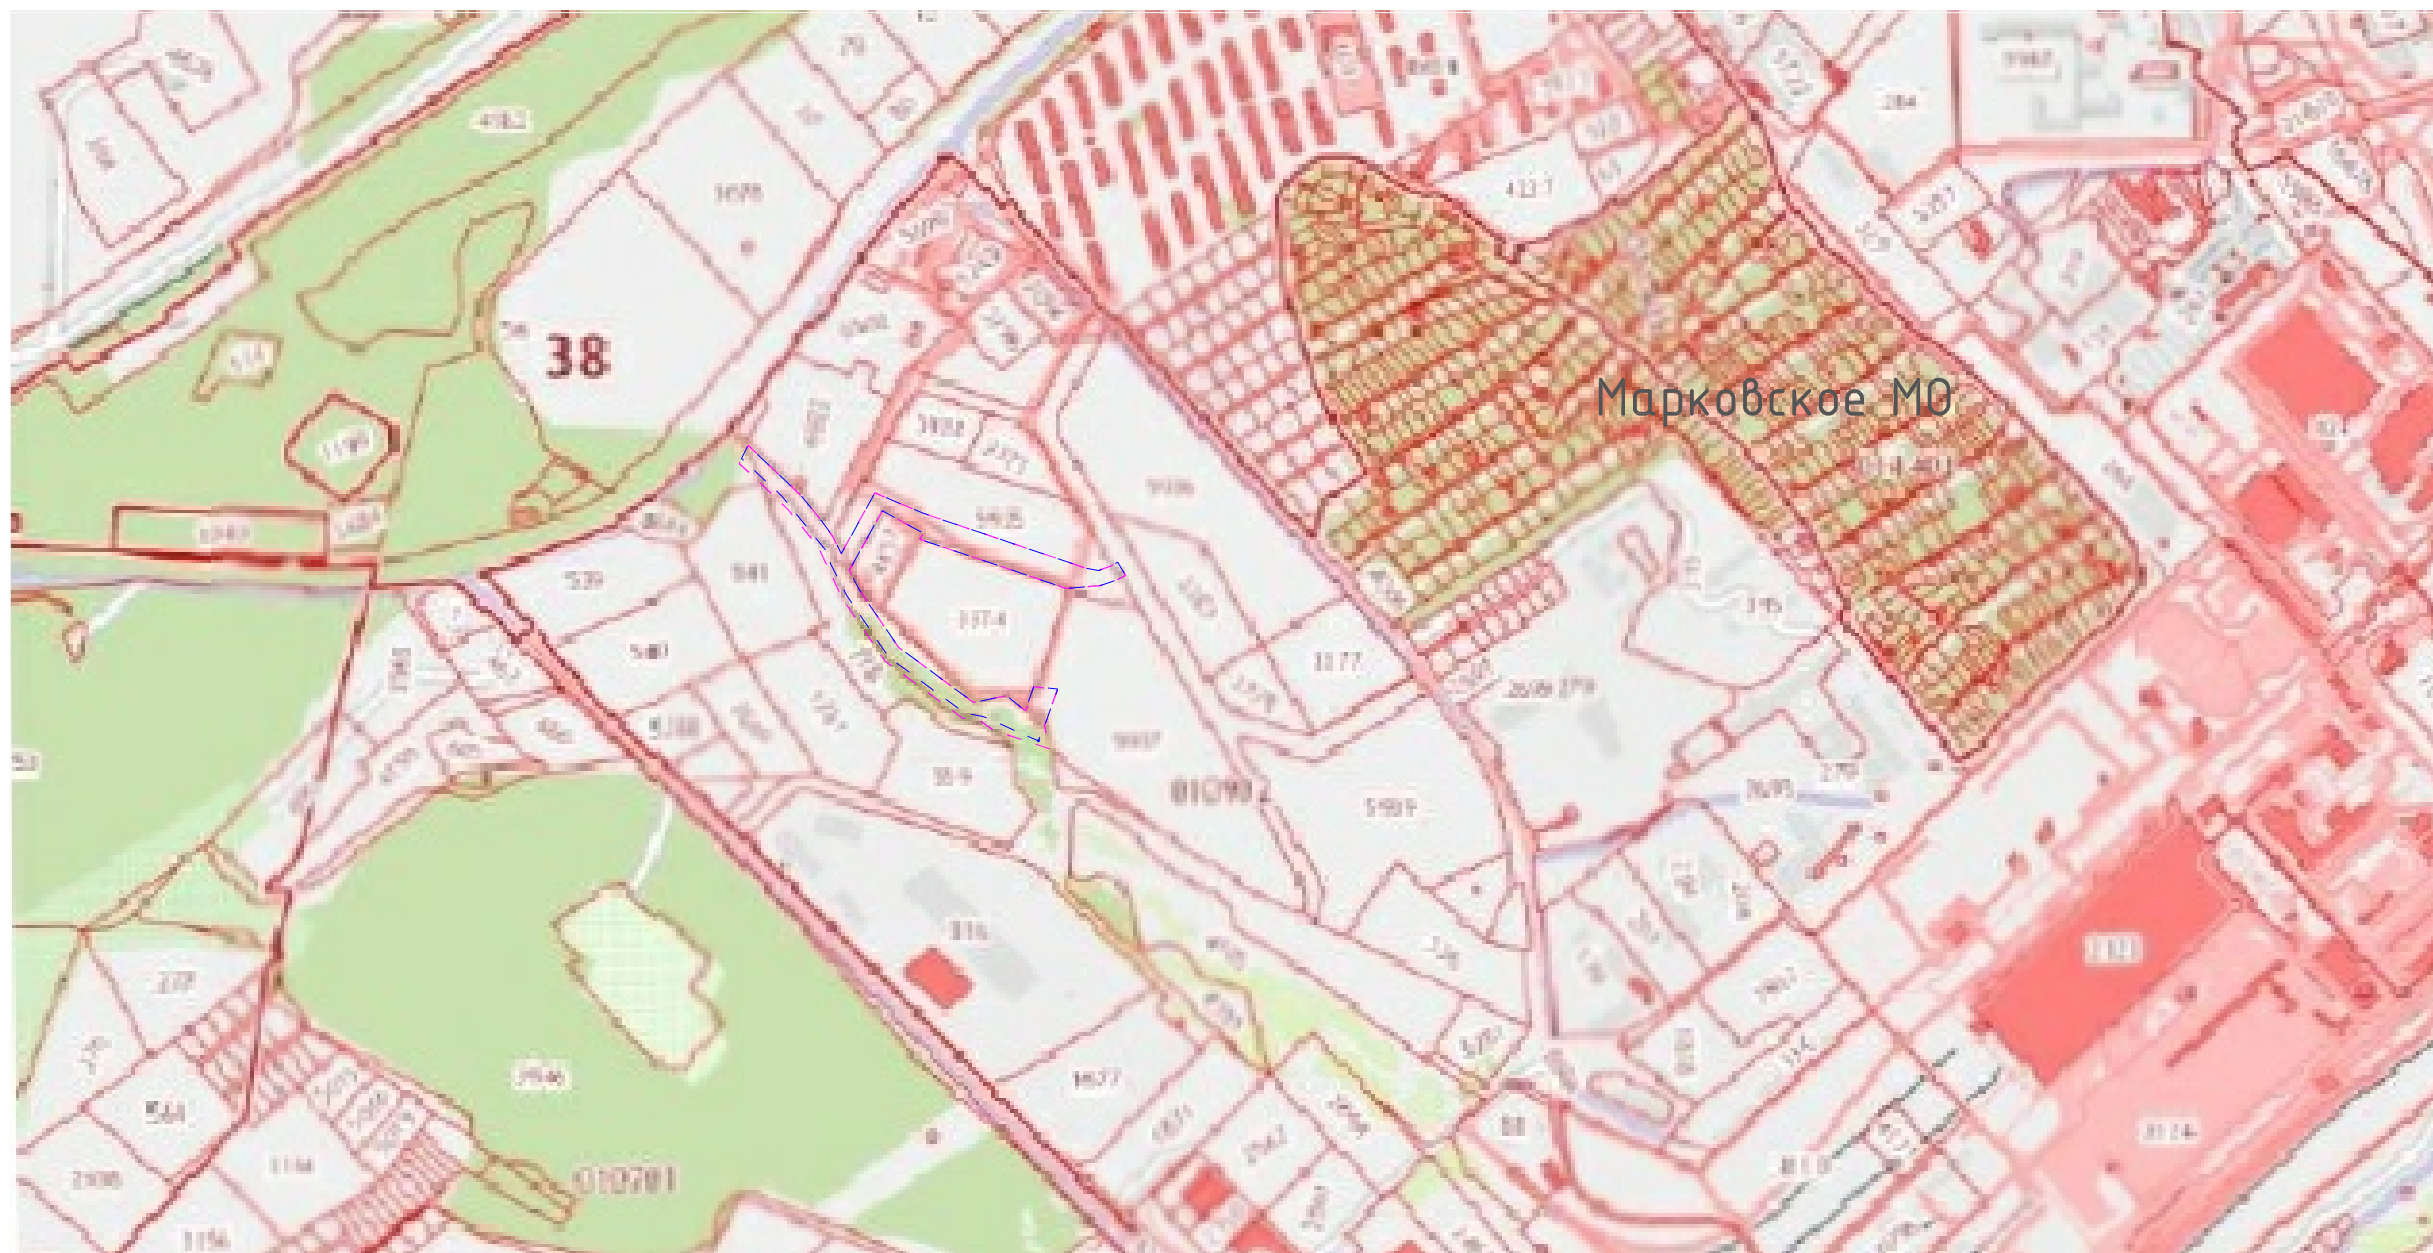


УСЛОВНЫЕ ОБОЗНАЧЕНИЯ:		
Существ.	Проектир.	Наименование
		границы территорий, в отношении которых осуществляется подготовка проекта межевания;
		границы зоны планируемого размещения линейного объекта;

					П.156-ПП-МО.4-ГЧ			
					«Строительство автомобильных дорог для обслуживания ЛОС и школы в жилом комплексе «Луговое» Марковского городского поселения Иркутского района Иркутской области»			
Изм.	Лист	№докум.	Подпись	Дата	Проект планировки территории	Стадия	Лист	Листов
Разраб.		Дзюба		02.20			15	
Проверил		Муллаяров		02.20				
					Схема расположения элементов планировочной структуры М 1:10000			
Норм.кон		Машович		02.20				

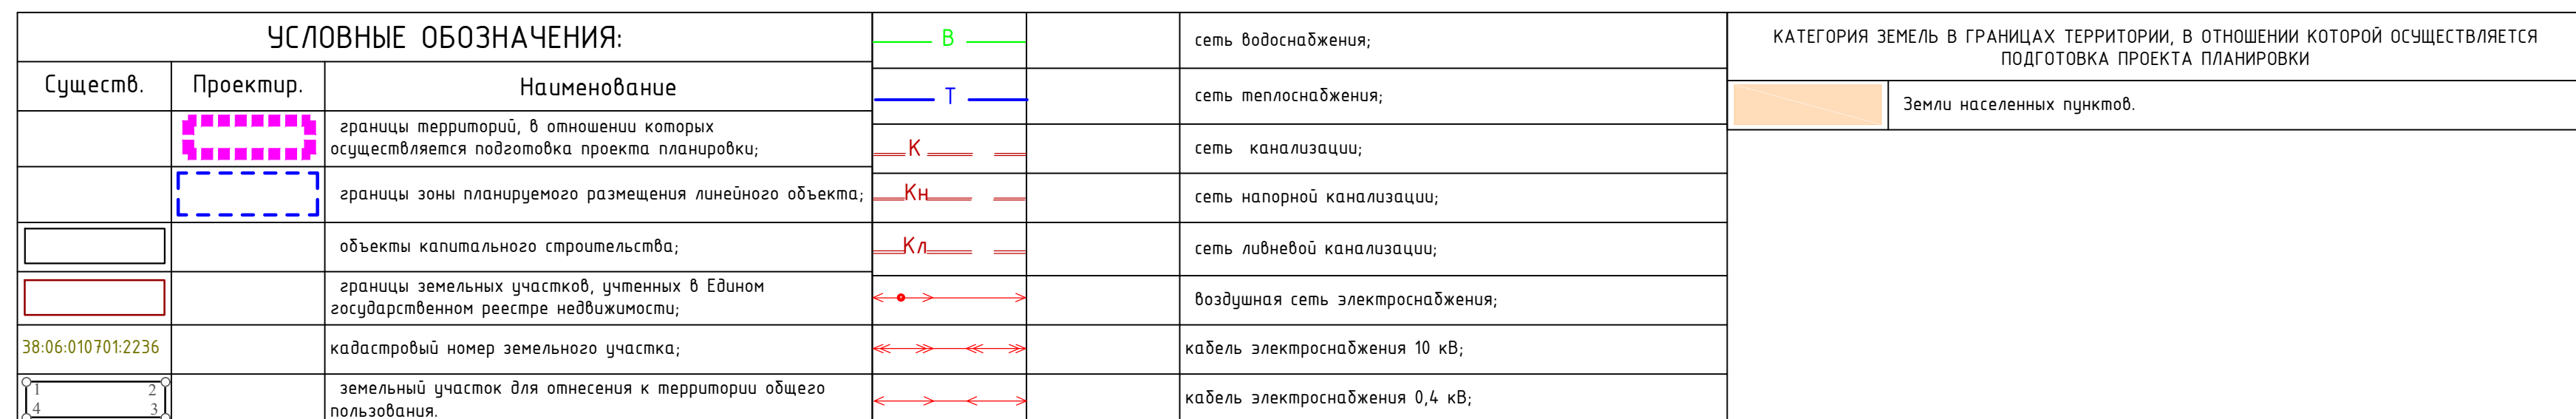
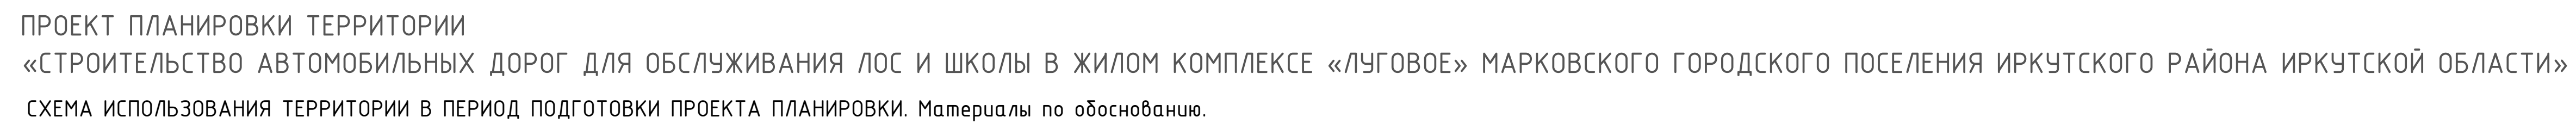








					П.156-ПП-МО.4-ГЧ
					«Строительство автомобильных дорог для обслуживания ЛОС и школы в жилом комплексе «Ледовое» Марковского городского поселения Иркутского района Иркутской области»
Изм/Лист	№ докum.	Подпись	Дата	Проект планировки территории	Стадия
Разраб.	Дзюба		02.20		Лист
Проверил	Муллаяров		02.20		16
Норм.кон	Машович		02.20	Схема использования территории в период подготовки ПП М 1500	

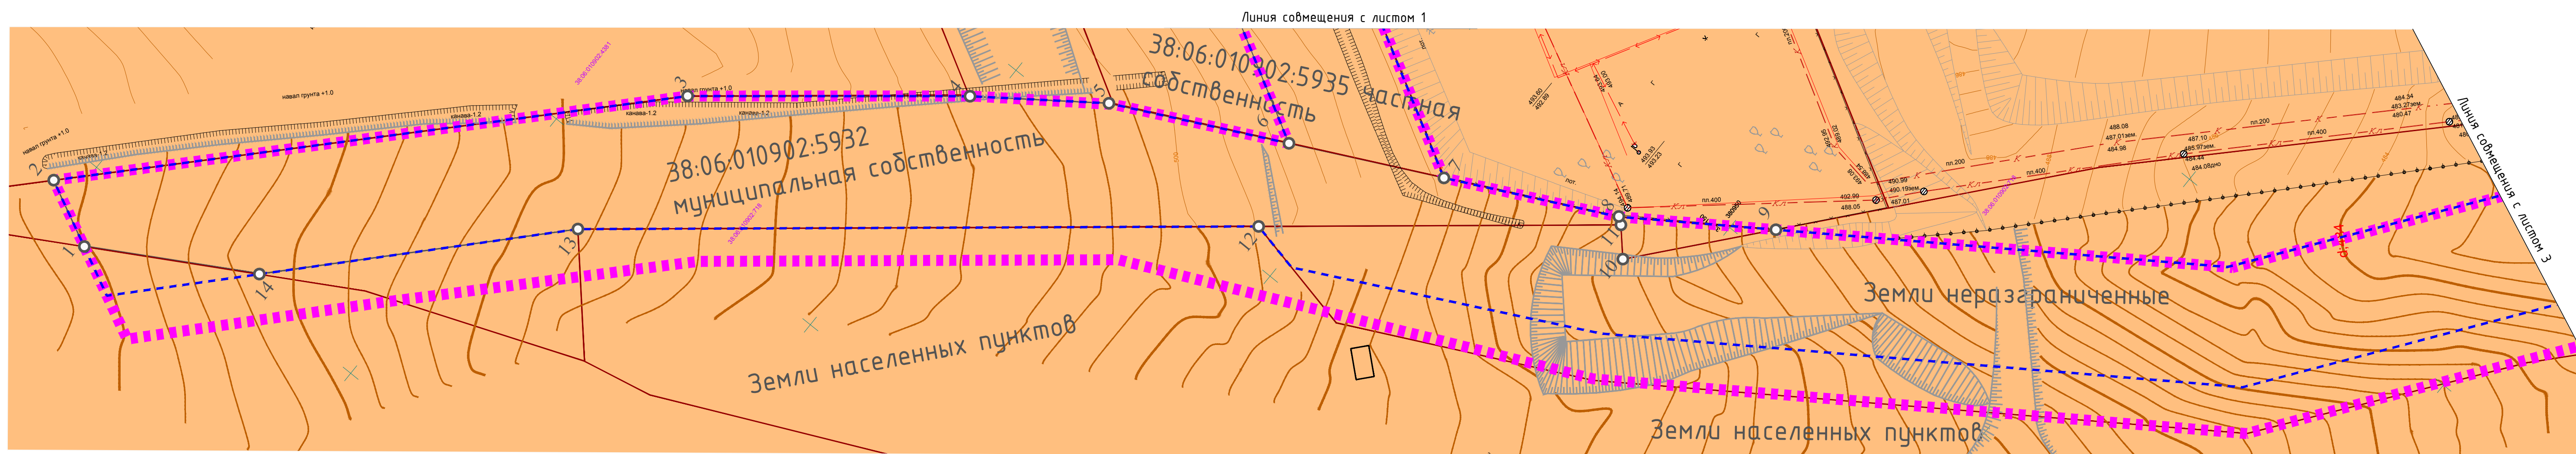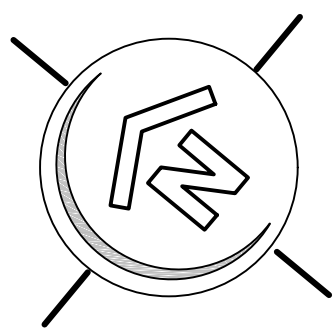


УСЛОВНЫЕ ОБОЗНАЧЕНИЯ:				В	сеть водоснабжения;	КАТЕГОРИЯ ЗЕМЕЛЬ В ГРАНИЦАХ ТЕРРИТОРИИ, В ОТНОШЕНИИ КОТОРОЙ ОСУЩЕСТВЛЯЕТСЯ ПОДГОТОВКА ПРОЕКТА ПЛАНИРОВКИ	
Существ.	Проектир.	Наименование		Т	сеть теплоснабжения;		Земли населенных пунктов.
		границы территорий, в отношении которых осуществляется подготовка проекта планировки;		К	сеть канализации;		
		границы зоны планируемого размещения линейного объекта;		Кл	сеть напорной канализации;		
		объекты капитального строительства;		Кл	сеть ливневой канализации;		
		границы земельных участков, учтенных в Едином государственном реестре недвижимости;			воздушная сеть электроснабжения;		
38:06:010701:2236		кадастровый номер земельного участка;			кабель электроснабжения 10 кВ;		
		земельный участок для отнесения к территории общего пользования.			кабель электроснабжения 0,4 кВ;		

Изм.	Лист	№ докум.	Подпись	Дата	П.156-ПП-МО.4-ГЧ	17
------	------	----------	---------	------	------------------	----

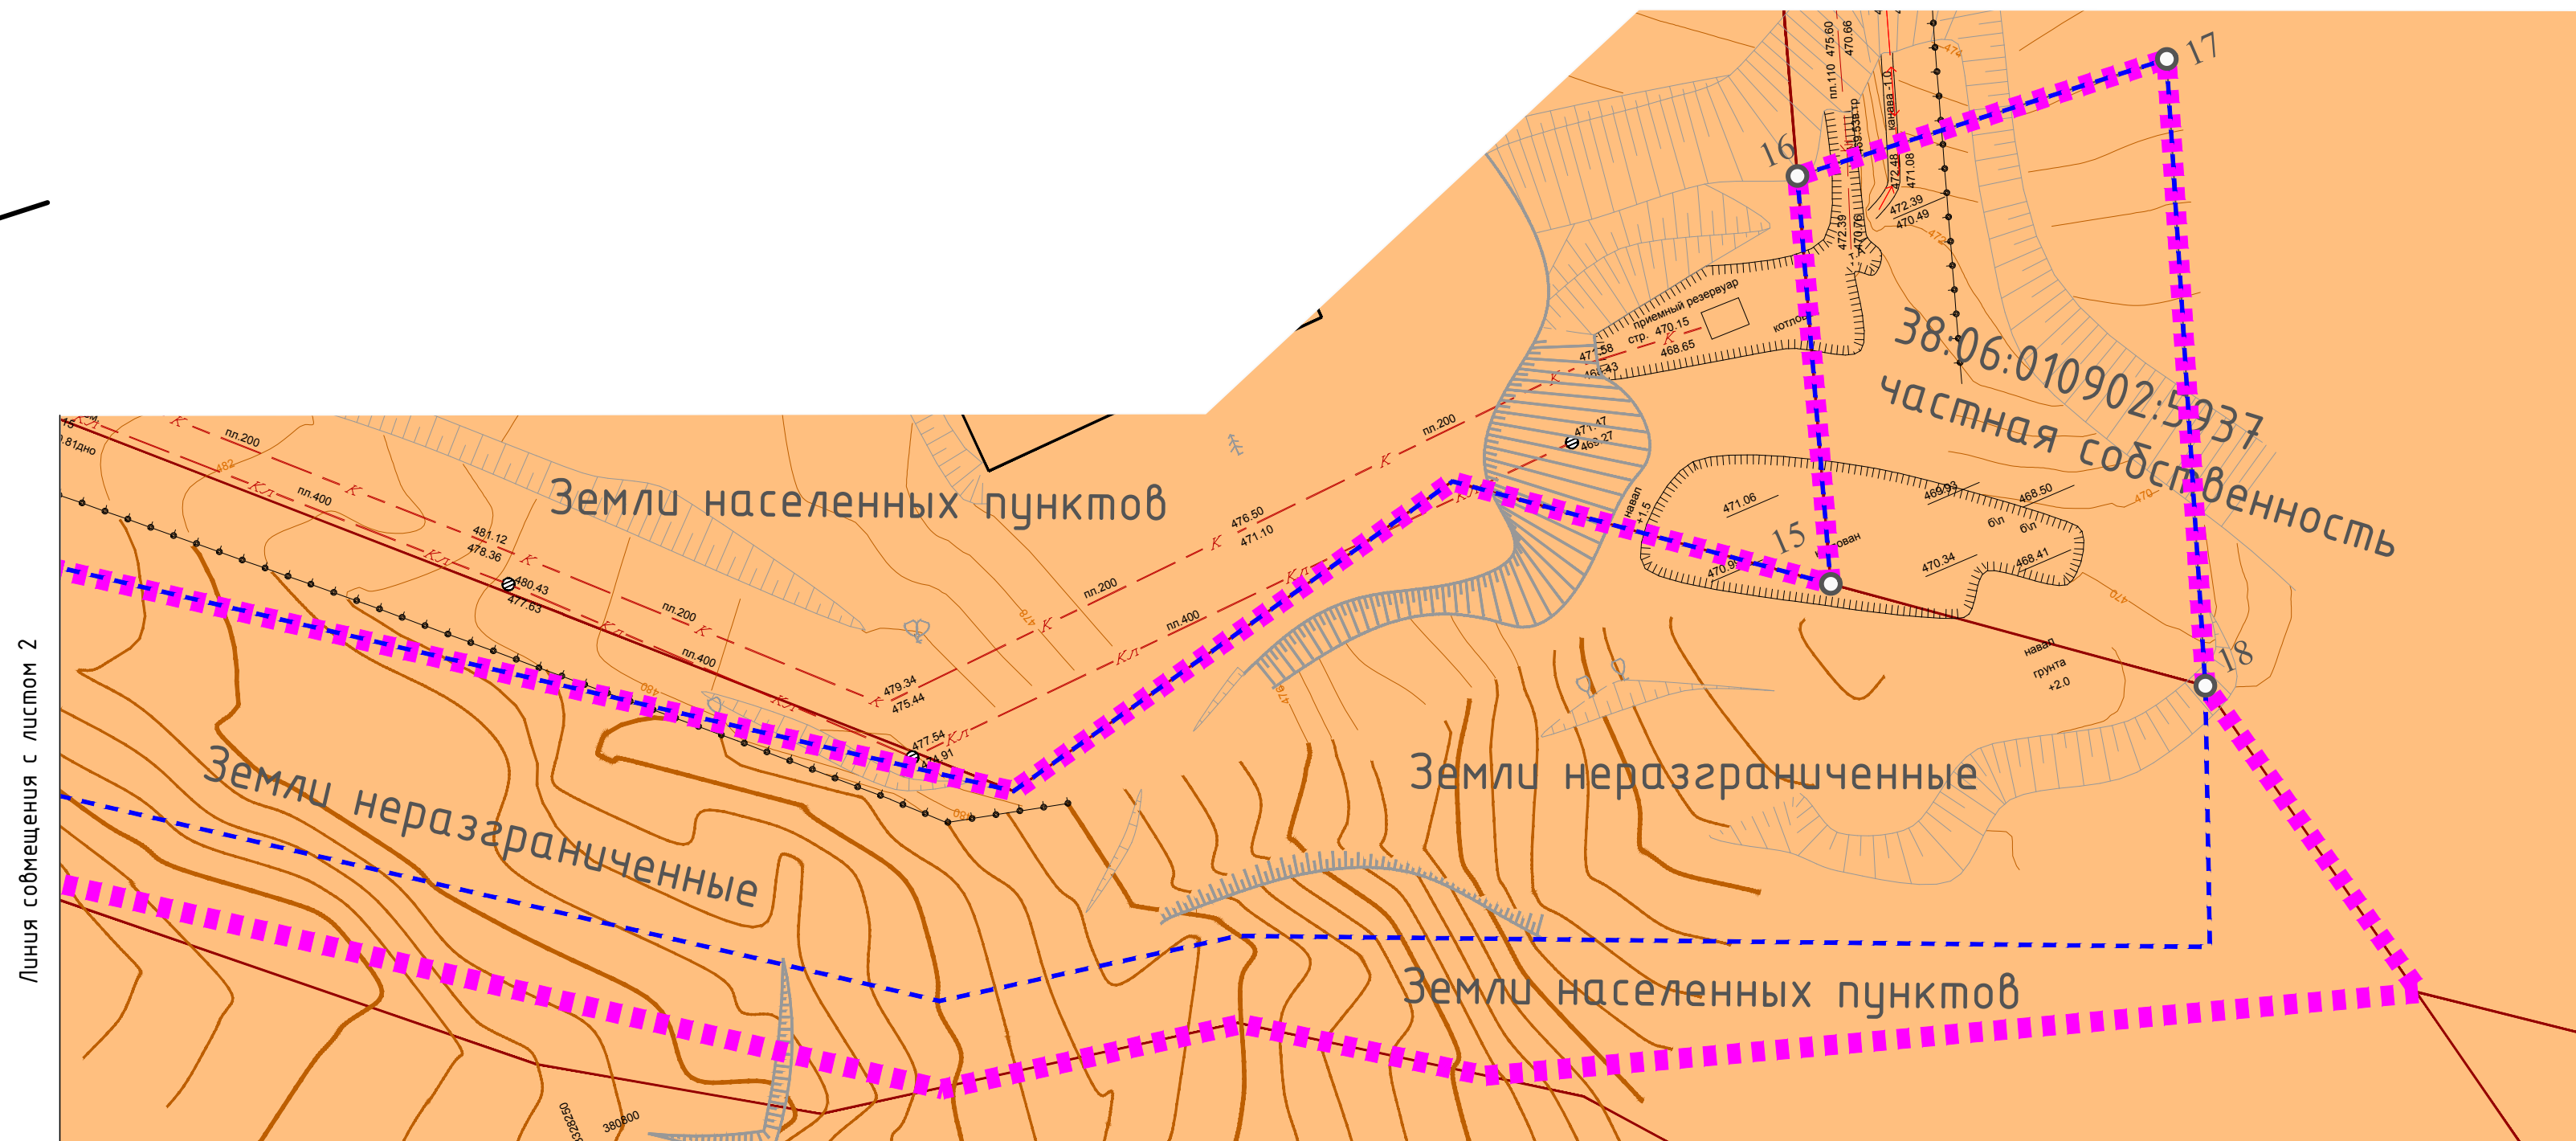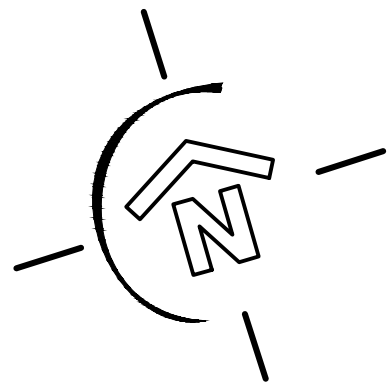


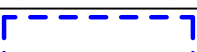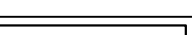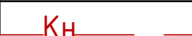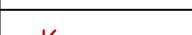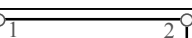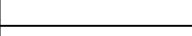УСЛОВНЫЕ ОБОЗНАЧЕНИЯ:					КАТЕГОРИЯ ЗЕМЕЛЬ В ГРАНИЦАХ ТЕРРИТОРИИ, В ОТНОШЕНИИ КОТОРОЙ ОСУЩЕСТВЛЯЕТСЯ ПОДГОТОВКА ПРОЕКТА ПЛАНИРОВКИ	
Существ.	Проектур.	Наименование				
		границы территорий, в отношении которых осуществляется подготовка проекта планировки;			сеть водоснабжения;	Земли населенных пунктов.
		границы зоны планируемого размещения линейного объекта;			сеть теплоснабжения;	
		объекты капитального строительства;			сеть канализации;	
		границы земельных участков, учтенных в Едином государственном реестре недвижимости;			сеть напорной канализации;	
38:06:010701:2236		кадастровый номер земельного участка;			сеть ливневой канализации;	
		земельный участок для отнесения к территории общего пользования.			воздушная сеть электроснабжения;	
					кабель электроснабжения 10 кВ;	
					кабель электроснабжения 0,4 кВ;	

Изм./Лист	№ докум.	Подпись	Дата	П.156-ПП-МО.4-ГЧ	18
-----------	----------	---------	------	------------------	----

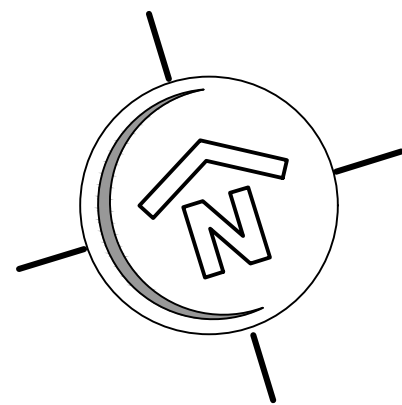

ПРОЕКТ ПЛАНИРОВКИ ТЕРРИТОРИИ
«СТРОИТЕЛЬСТВО АВТОМОБИЛЬНЫХ ДОРОГ ДЛЯ ОБСЛУЖИВАНИЯ ЛОС И ШКОЛЫ В ЖИЛОМ КОМПЛЕКСЕ «ЛУГОВОЕ» МАРКОВСКОГО ГОРОДСКОГО ПОСЕЛЕНИЯ ИРКУТСКОГО РАЙОНА ИРКУТСКОЙ ОБЛАСТИ»
СХЕМА ГРАНИЦ ЗОН С ОСОБЫМИ УСЛОВИЯМИ ИСПОЛЬЗОВАНИЯ (водопровод, канализация, ливневая канализация). Материалы по обоснованию


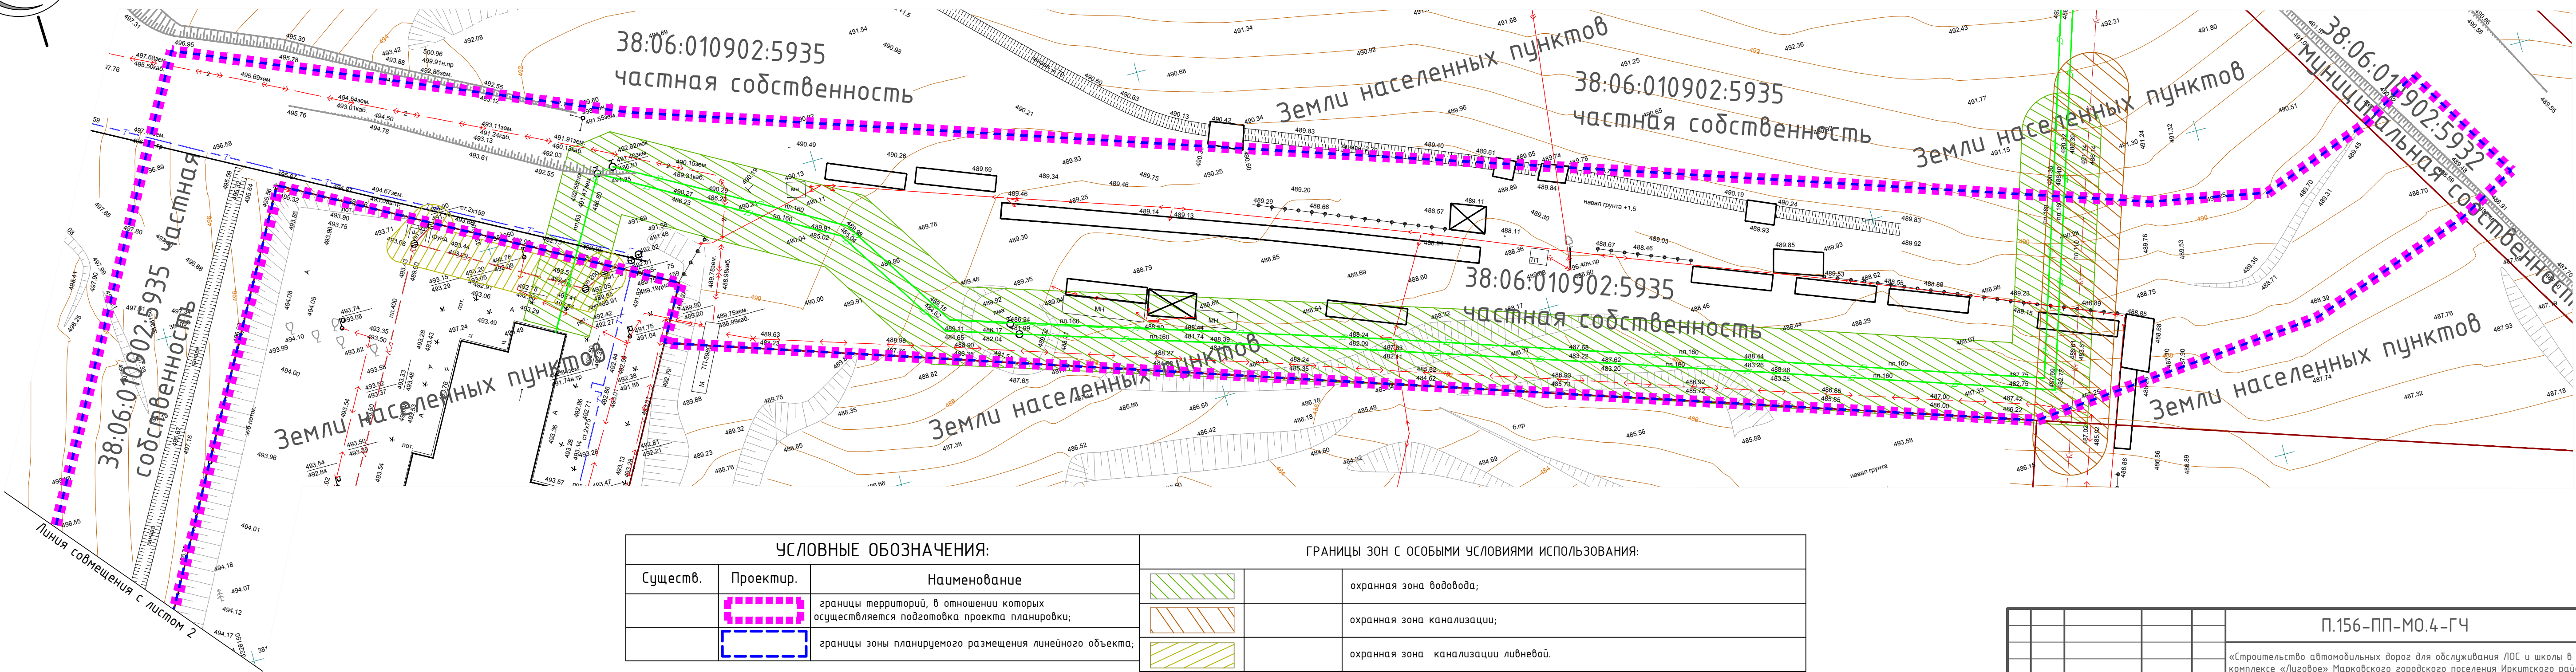


УСЛОВНЫЕ ОБОЗНАЧЕНИЯ:			ГРАНИЦЫ ЗОН С ОСОБЫМИ УСЛОВИЯМИ ИСПОЛЬЗОВАНИЯ:		
Существ.	Проектир.	Наименование			
		границы территорий, в отношении которых осуществляется подготовка проекта планировки;			охранная зона водовода;
		границы зоны планируемого размещения линейного объекта;			охранная зона канализации;
					охранная зона канализации ливневой.

				П.156-ПП-МО.4-ГЧ		
				«Строительство автомобильных дорог для обслуживания ЛОС и школы в жилом комплексе «Луговое» Марковского городского поселения Иркутского района Иркутской области»		
Изм/Лист	№ докум.	Подпись	Дата	Проект планировки территории	Стадия	Лист
Разраб.	Дзюба		02.20			19
Проверил	Муллаяров		02.20	Схема границ зон с особыми условиями использования территорий (водопровод, канализация, ливневая канализация). М1:500		
Норм.кон	Машович		02.20			





A4x4

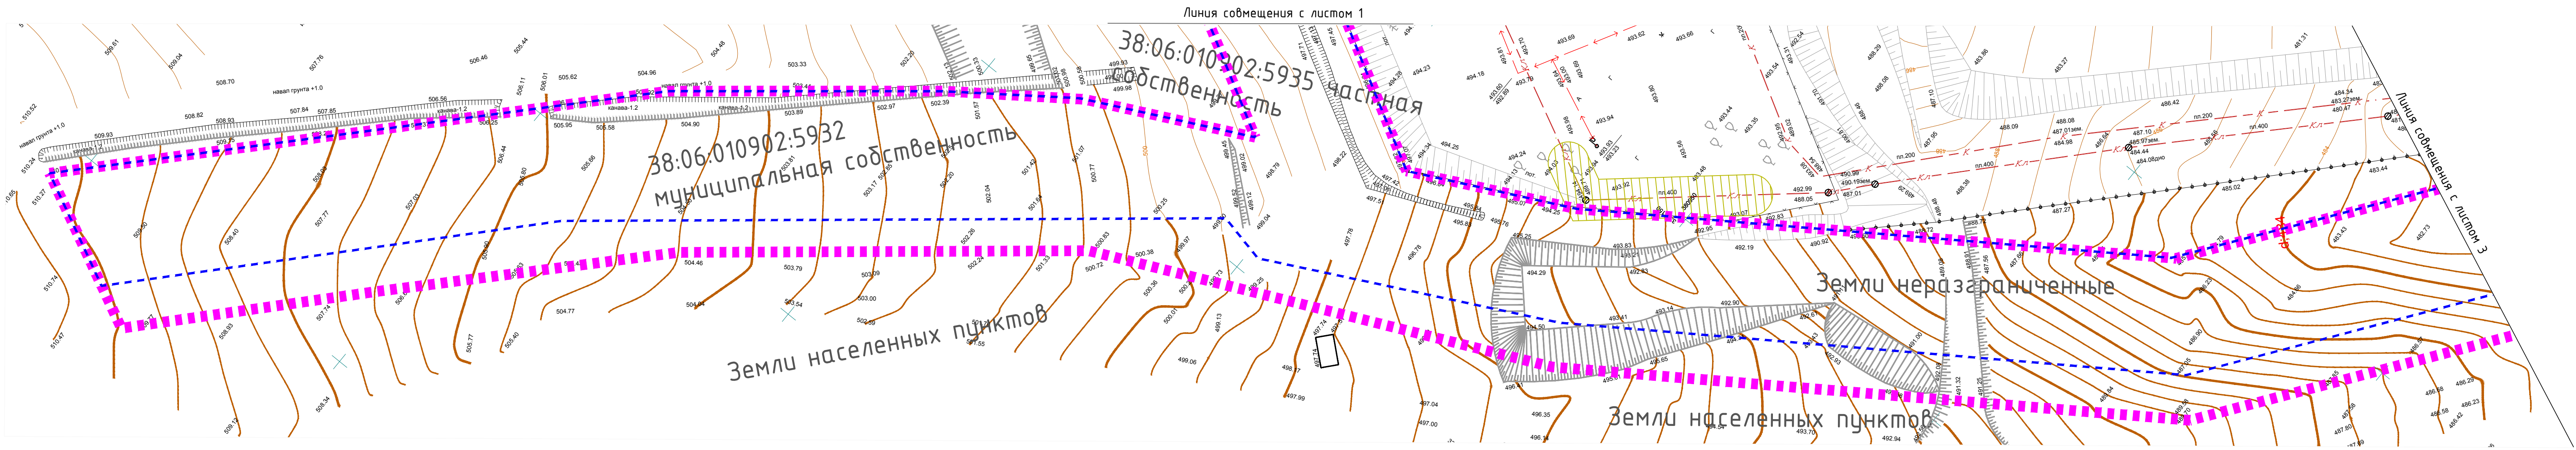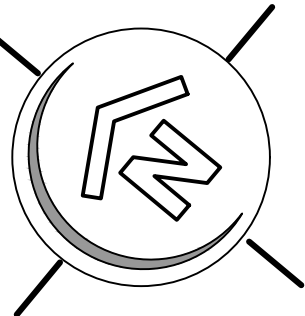

УСЛОВНЫЕ ОБОЗНАЧЕНИЯ:			ГРАНИЦЫ ЗОН С ОСОБЫМИ УСЛОВИЯМИ ИСПОЛЬЗОВАНИЯ:		
Существ.	Проектир.	Наименование			
		границы территорий, в отношении которых осуществляется подготовка проекта планировки;			охранная зона водовода;
		границы зоны планируемого размещения линейного объекта;			охранная зона канализации;
					охранная зона канализации ливневой.



Изм/Лист	№ докум.	Подпись	Дата	П.156-ПП-МО.4-ГЧ		20
----------	----------	---------	------	------------------	--	----

A4x4

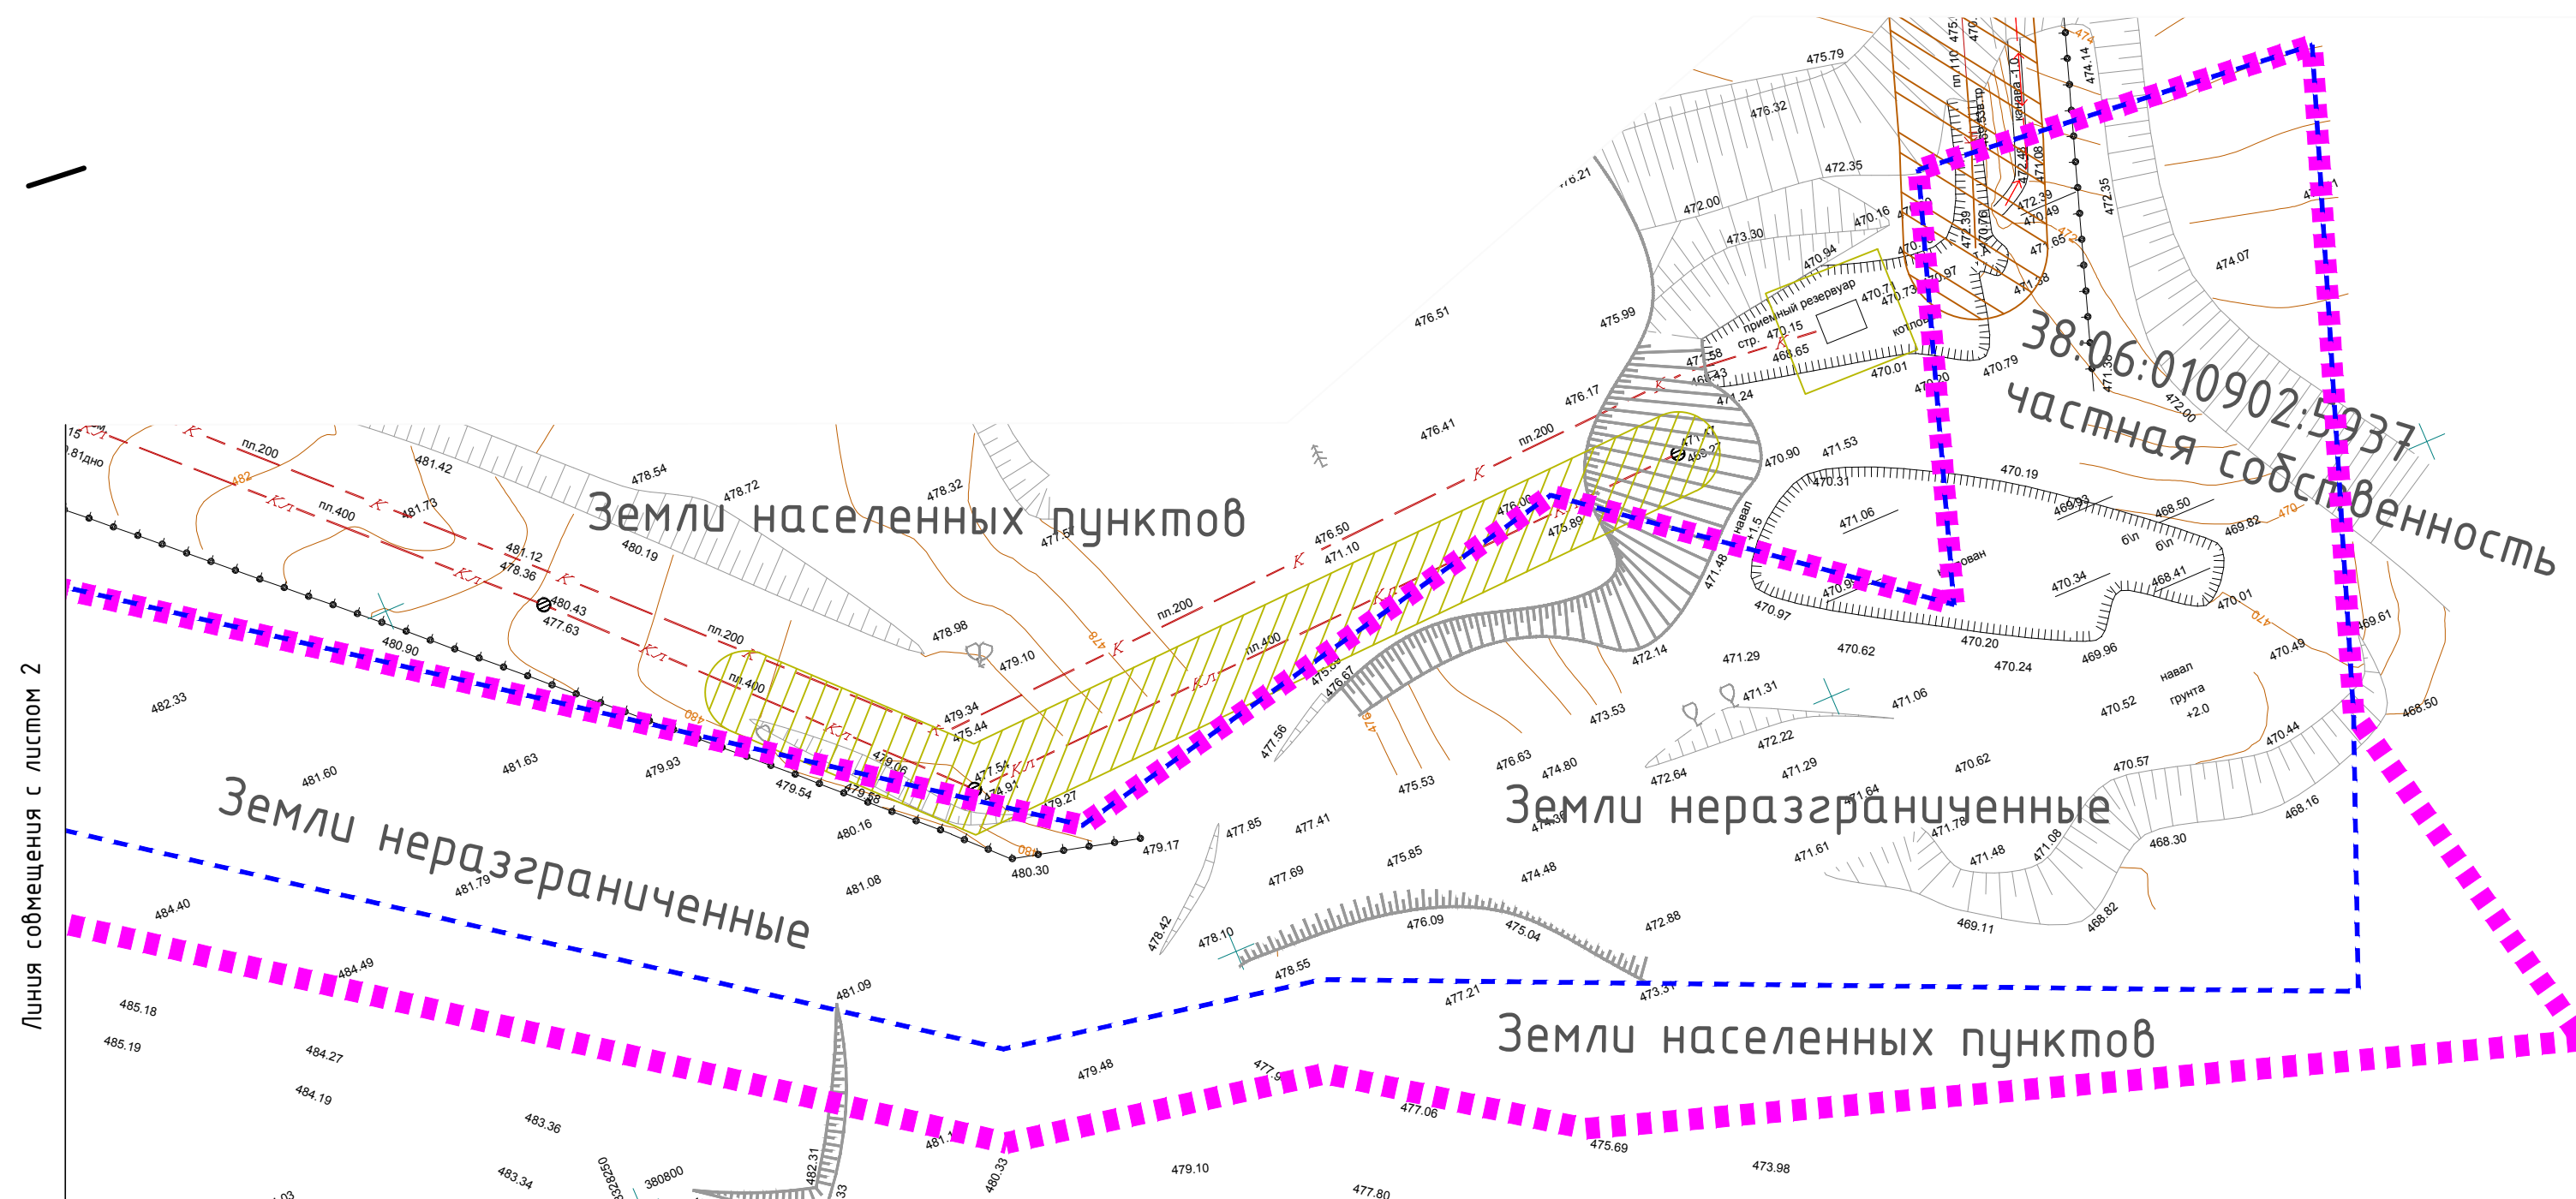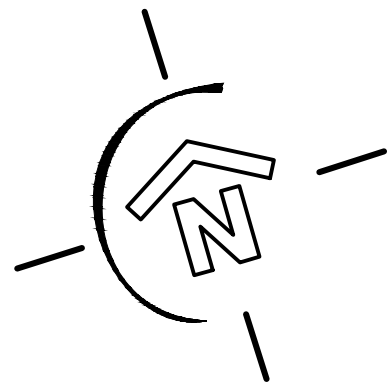



УСЛОВНЫЕ ОБОЗНАЧЕНИЯ:			ГРАНИЦЫ ЗОН С ОСОБЫМИ УСЛОВИЯМИ ИСПОЛЬЗОВАНИЯ:		
Существ.	Проектир.	Наименование			
		границы территорий, в отношении которых осуществляется подготовка проекта планировки;			охранная зона водовода;
		границы зоны планируемого размещения линейного объекта;			охранная зона канализации;
					охранная зона канализации ливневой.

ПРОЕКТ ПЛАНИРОВКИ ТЕРРИТОРИИ
«СТРОИТЕЛЬСТВО АВТОМОБИЛЬНЫХ ДОРОГ ДЛЯ ОБСЛУЖИВАНИЯ ЛОС И ШКОЛЫ В ЖИЛОМ КОМПЛЕКСЕ «ЛУГОВОЕ» МАРКОВСКОГО ГОРОДСКОГО ПОСЕЛЕНИЯ ИРКУТСКОГО РАЙОНА ИРКУТСКОЙ ОБЛАСТИ»
СХЕМА ГРАНИЦ ЗОН С ОСОБЫМИ УСЛОВИЯМИ ИСПОЛЬЗОВАНИЯ (водопровод, канализация, ливневая канализация). Материалы по обоснованию.

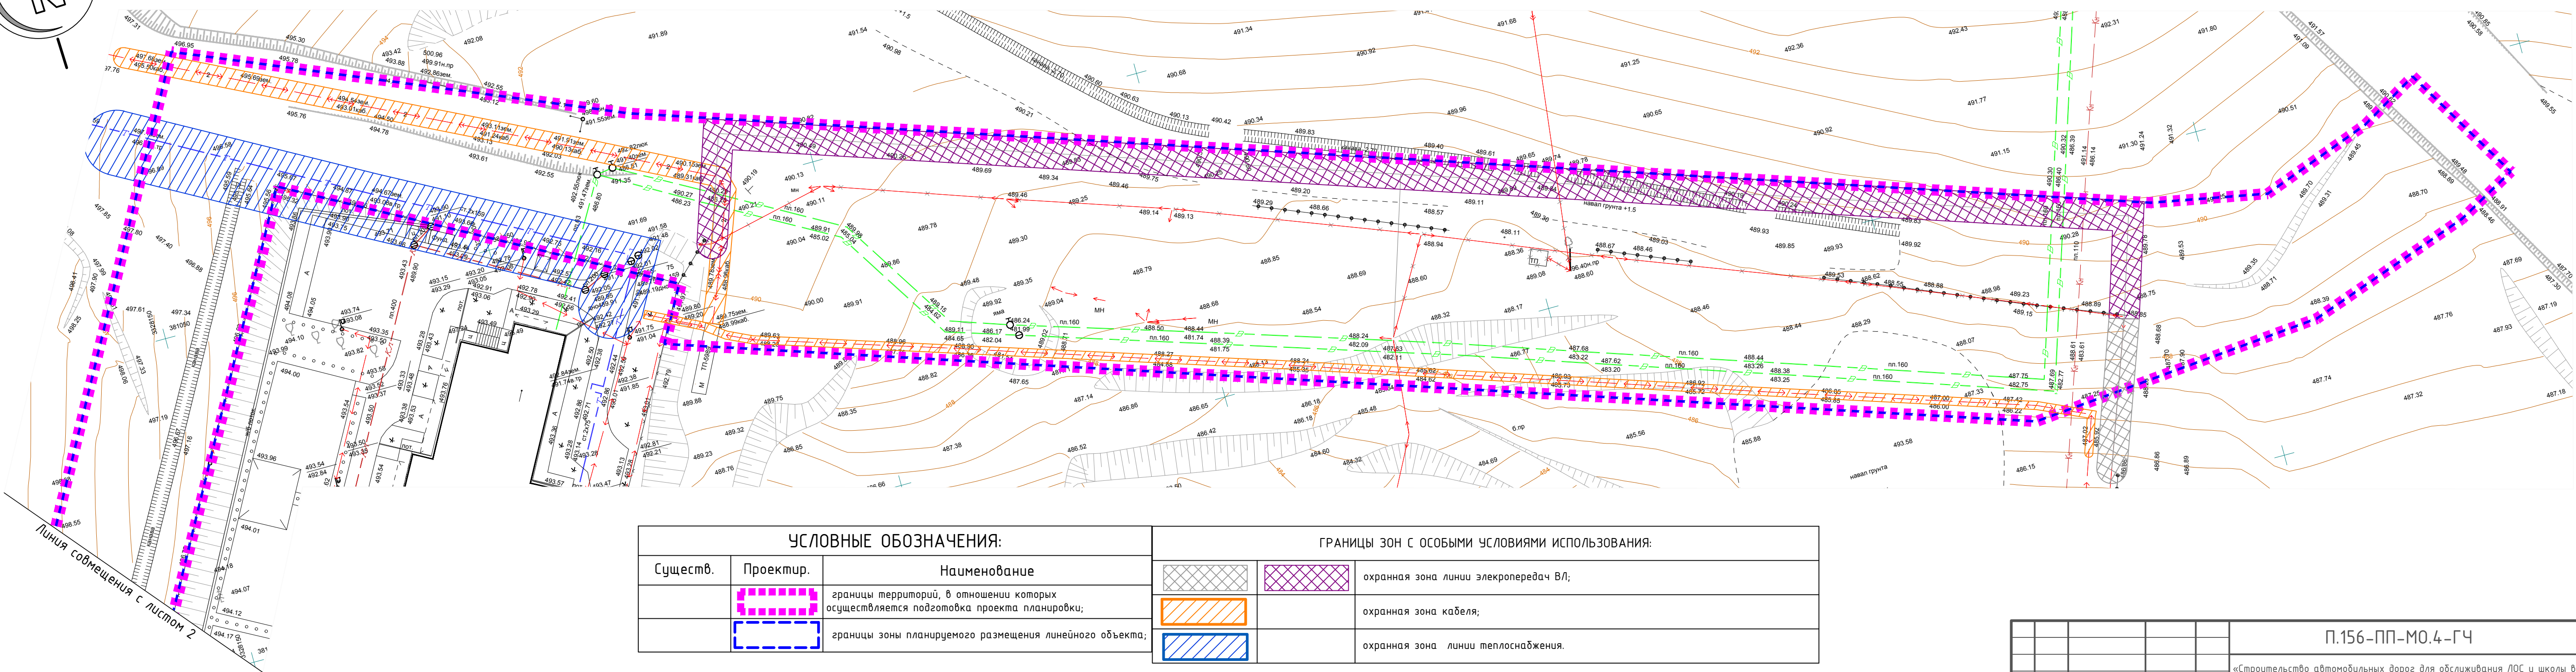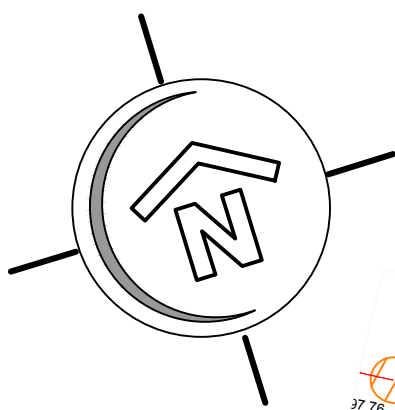



УСЛОВНЫЕ ОБОЗНАЧЕНИЯ:			ГРАНИЦЫ ЗОН С ОСОБЫМИ УСЛОВИЯМИ ИСПОЛЬЗОВАНИЯ:		
Существ.	Проектир.	Наименование			охранная зона линии электропередач ВЛ;
		границы территорий, в отношении которых осуществляется подготовка проекта планировки;			охранная зона кабеля;
		границы зоны планируемого размещения линейного объекта;			охранная зона линии теплоснабжения.

				П.156-ПП-МО.4-ГЧ		
				«Строительство автомобильных дорог для обслуживания ЛОС и школы в жилом комплексе «Луговое» Марковского городского поселения Иркутского района Иркутской области»		
Изм.	Лист	№ докум.	Подпись	Дата	Проект планировки территории	Статья
Разраб.		Дзюба		02.20		Лист
Проверил		Муллаяров		02.20		22
Норм.кон		Машович		02.20	Схема границ зон с особыми условиями использования территорий (теплоснабжение, линии электропередач, кабелей). М1500	
						

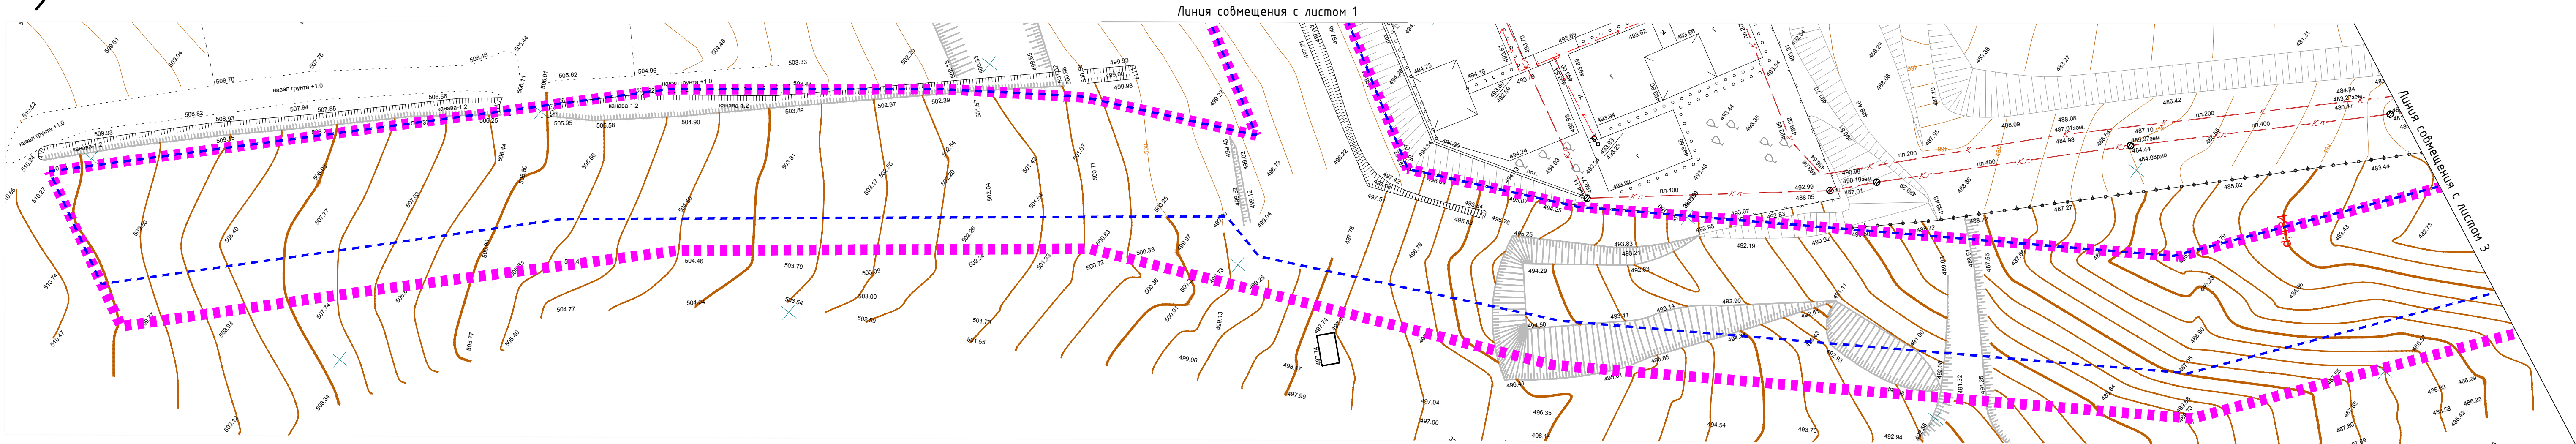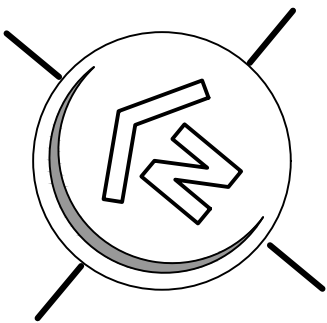

УСЛОВНЫЕ ОБОЗНАЧЕНИЯ:			ГРАНИЦЫ ЗОН С ОСОБЫМИ УСЛОВИЯМИ ИСПОЛЬЗОВАНИЯ:		
Существ.	Проектир.	Наименование			охранная зона линии электропередач ВЛ;
		границы территорий, в отношении которых осуществляется подготовка проекта планировки;			охранная зона кабеля;
		границы зоны планируемого размещения линейного объекта;			охранная зона линии теплоснабжения.


Изм.	Лист	№ докум.	Подпись	Дата	П.156-ПП-МО.4-ГЧ	23
------	------	----------	---------	------	------------------	----

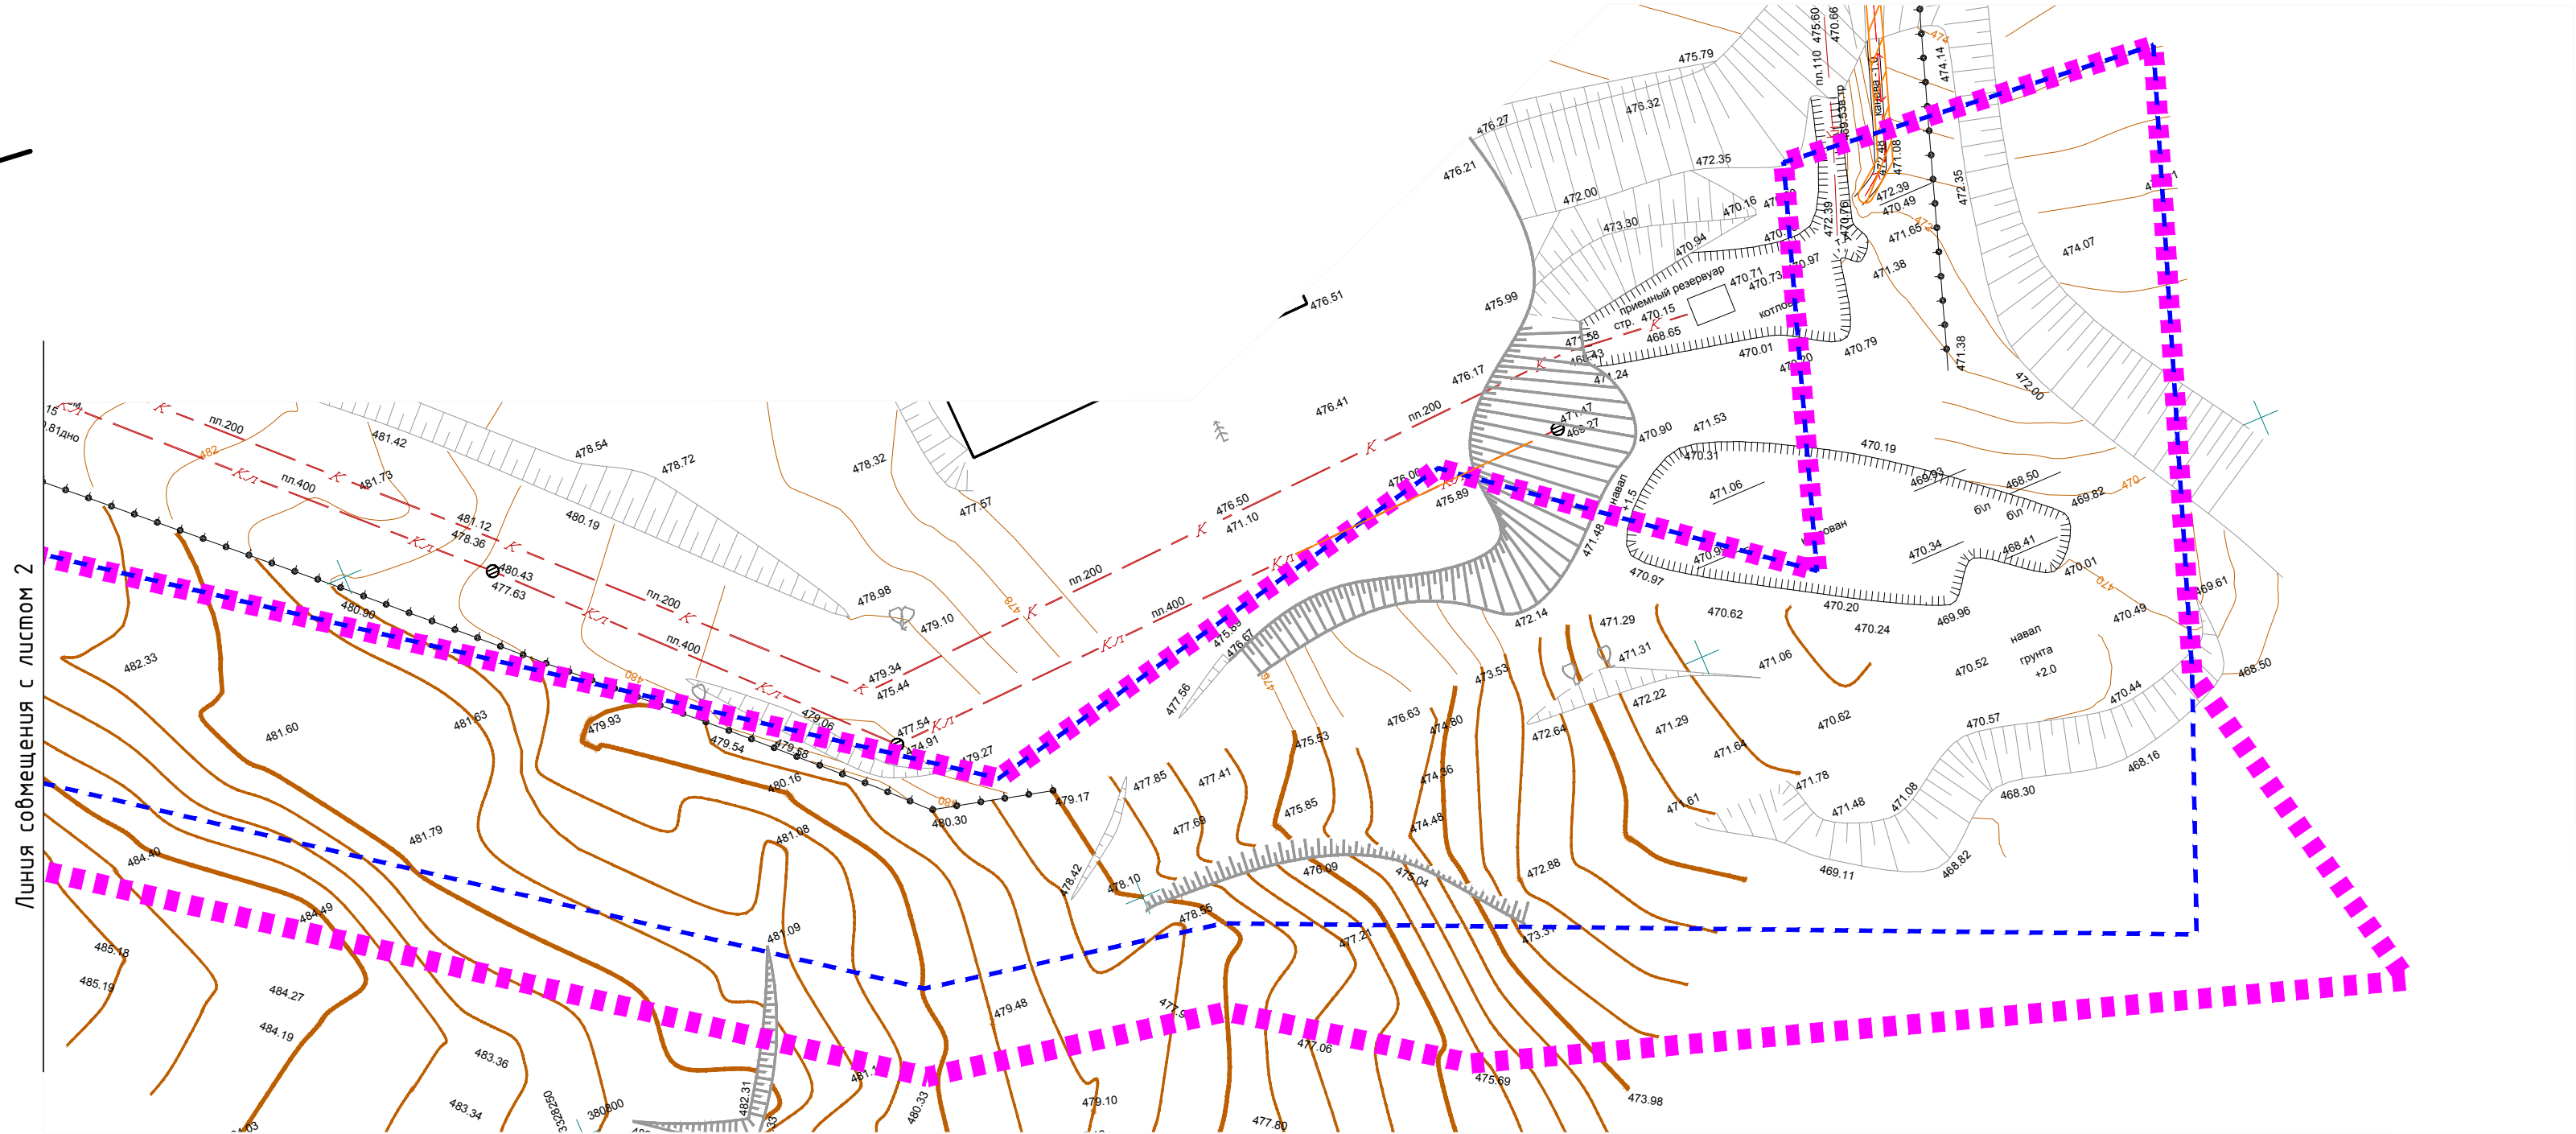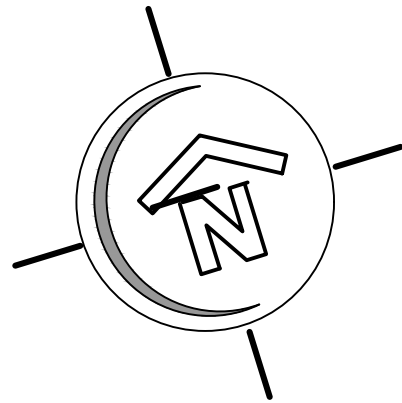

УСЛОВНЫЕ ОБОЗНАЧЕНИЯ:			ГРАНИЦЫ ЗОН С ОСОБЫМИ УСЛОВИЯМИ ИСПОЛЬЗОВАНИЯ:		
Существ.	Проектир.	Наименование			
		границы территорий, в отношении которых осуществляется подготовка проекта планировки;			охранная зона линии электропередач ВЛ;
		границы зоны планируемого размещения линейного объекта;			охранная зона кабеля;
					охранная зона линии теплоснабжения.

ПРОЕКТ ПЛАНИРОВКИ ТЕРРИТОРИИ
«СТРОИТЕЛЬСТВО АВТОМОБИЛЬНЫХ ДОРОГ ДЛЯ ОБСЛУЖИВАНИЯ ЛОС И ШКОЛЫ В ЖИЛОМ КОМПЛЕКСЕ «ЛУГОВОЕ» МАРКОВСКОГО ГОРОДСКОГО ПОСЕЛЕНИЯ ИРКУТСКОГО РАЙОНА ИРКУТСКОЙ ОБЛАСТИ»


СХЕМА ОРГАНИЗАЦИИ УЛИЧНО-ДОРОЖНОЙ СЕТИ И ДВИЖЕНИЯ ТРАНСПОРТА.
СХЕМА КОНСТРУКТИВНЫХ И ПЛАНИРОВОЧНЫХ РЕШЕНИЙ, Материалы по обоснованию

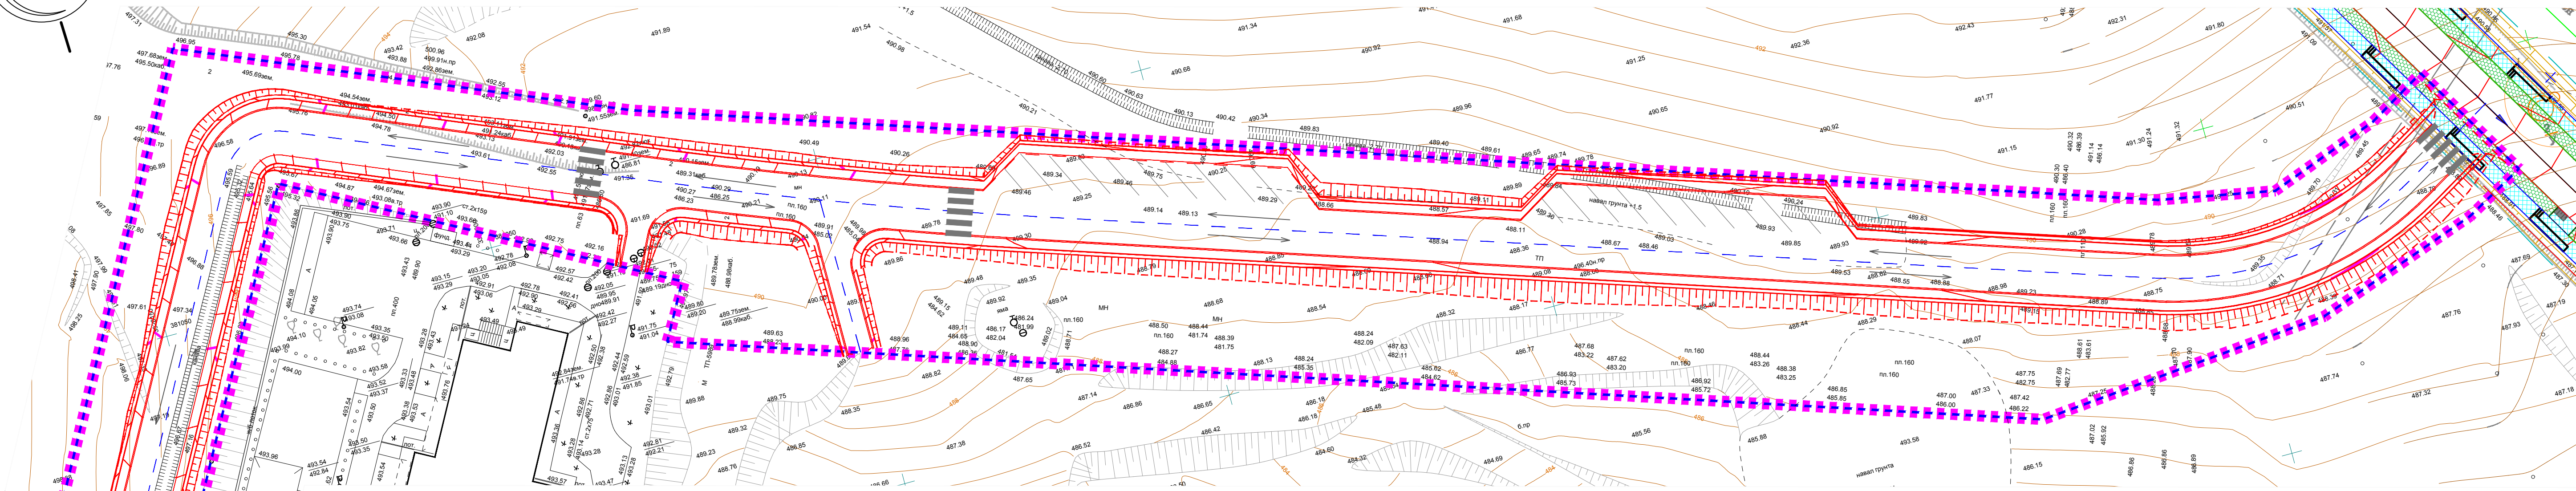

УСЛОВНЫЕ ОБОЗНАЧЕНИЯ:		
Существ.	Проектир.	Наименование
		границы территорий, в отношении которых осуществляется подготовка проекта планировки;
		границы зоны планируемого размещения линейного объекта;
		проезжая часть дороги.
		парковка;
		тротuary с пандусами для МГН;
		пешеходный переход;
		направление движения транспорта

				П.156-ПП-МО.4-ГЧ		
				«Строительство автомобильных дорог для обслуживания ЛОС и школы в жилом комплексе «Луговое» Марковского городского поселения Иркутского района Иркутской области»		
Изм.	Лист	№ докум.	Подпись	Дата	Проект планировки территории	Статья
Разраб.	Дзюба			02.20		Лист
Проверил	Муллаяров			02.20		Листов
Норм.кон.	Машович			02.20	Схема организации улично-дорожной сети и движения транспорта. Схема конструктивных и планировочных решений. М1:500	25



A4x4

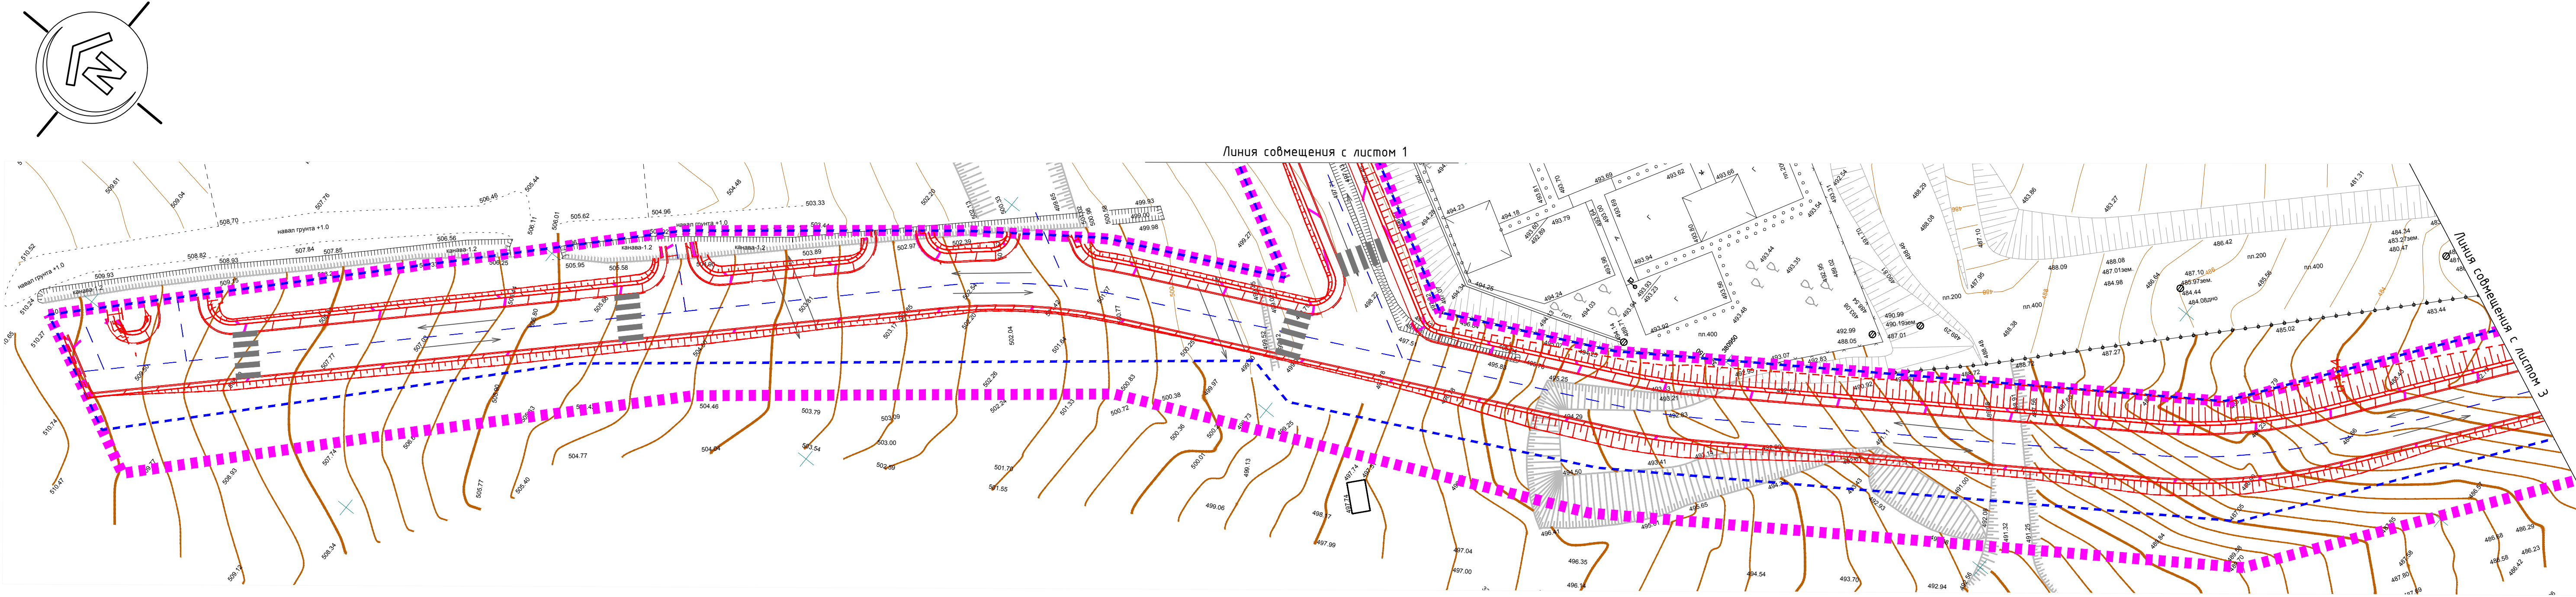

УСЛОВНЫЕ ОБОЗНАЧЕНИЯ:		
Существ.	Проектир.	Наименование
		границы территорий, в отношении которых осуществляется подготовка проекта планировки;
		границы зоны планируемого размещения линейного объекта;
		проезжая часть дороги.
		парковка;
		тротuary с пандусами для МГН;
		пешеходный переход;
		направление движения транспорта


Изм.	Лист	№ докум.	Подпись	Дата	П.156-ПП-МО.4-ГЧ	26
------	------	----------	---------	------	------------------	----

A4x4

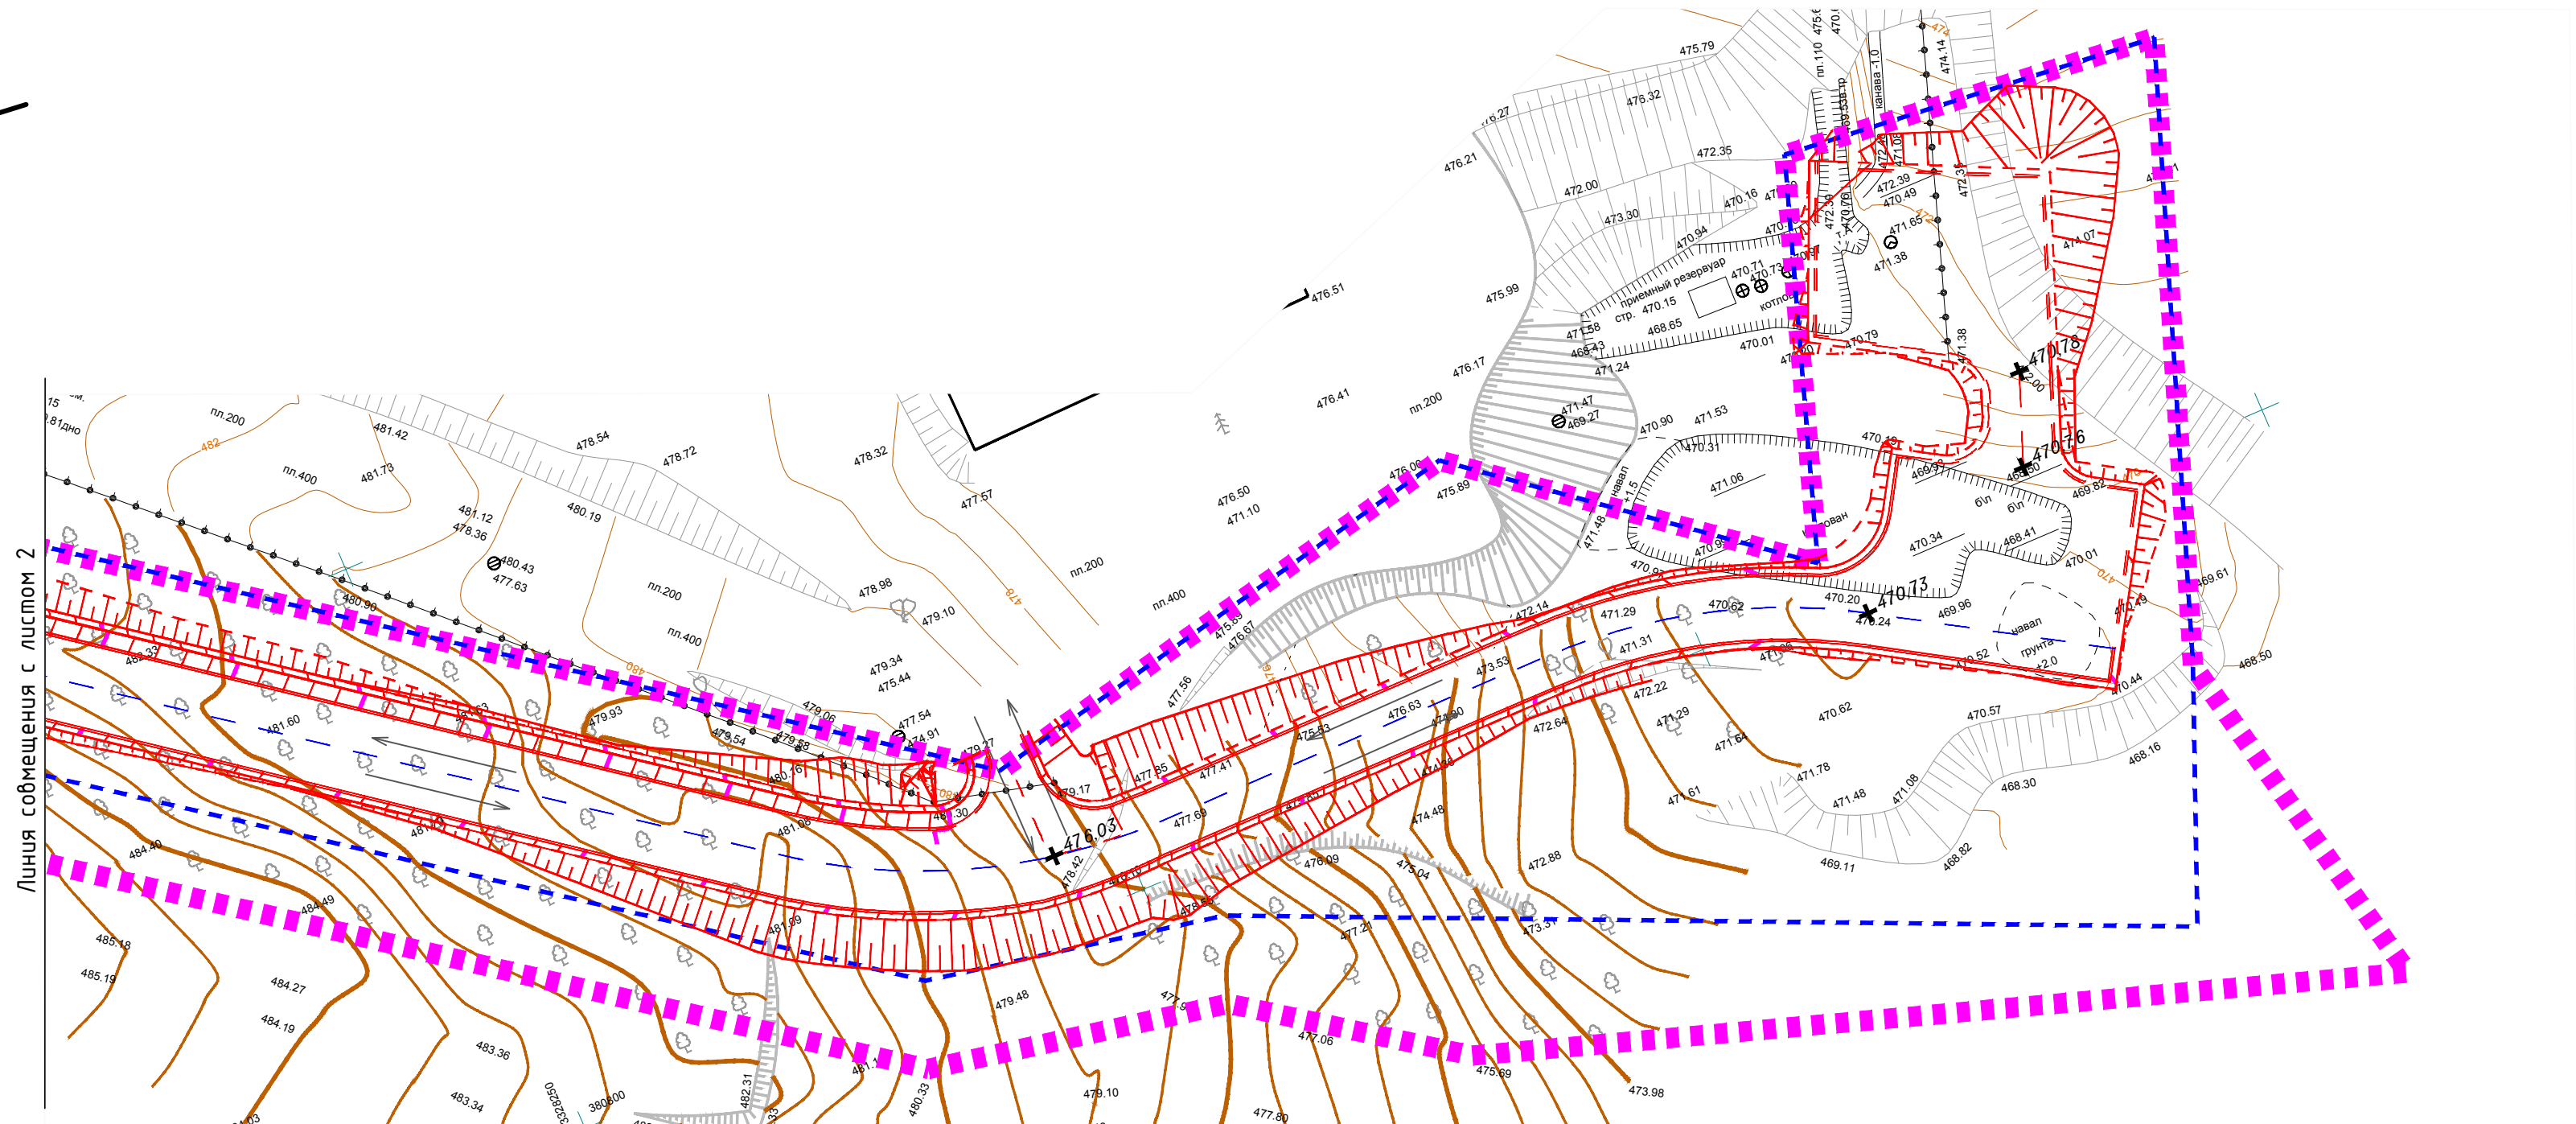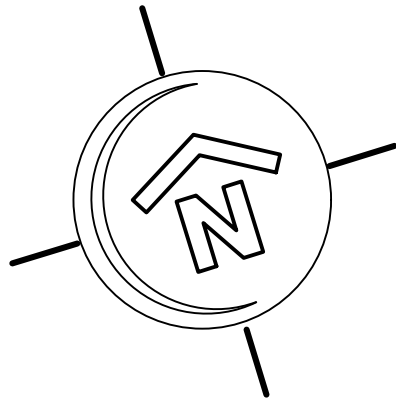

УСЛОВНЫЕ ОБОЗНАЧЕНИЯ:				
Существ.	Проектир.	Наименование		
		границы территорий, в отношении которых осуществляется подготовка проекта планировки;		
		границы зоны планируемого размещения линейного объекта;		
				проезжая часть дороги.
				парковка;
				тротуары с пандусами для МГН;
				пешеходный переход;
				направление движения транспорта


ПРОЕКТ ПЛАНИРОВКИ ТЕРРИТОРИИ
«СТРОИТЕЛЬСТВО АВТОМОБИЛЬНЫХ ДОРОГ ДЛЯ ОБСЛУЖИВАНИЯ ЛОС И ШКОЛЫ В ЖИЛОМ КОМПЛЕКСЕ «ЛУГОВОЕ» МАРКОВСКОГО ГОРОДСКОГО ПОСЕЛЕНИЯ ИРКУТСКОГО РАЙОНА ИРКУТСКОЙ ОБЛАСТИ»
СХЕМА ВЕРТИКАЛЬНОЙ ПЛАНИРОВКИ ТЕРРИТОРИИ И КОНСТРУКТИВНЫХ РЕШЕНИЙ. Материалы по обоснованию

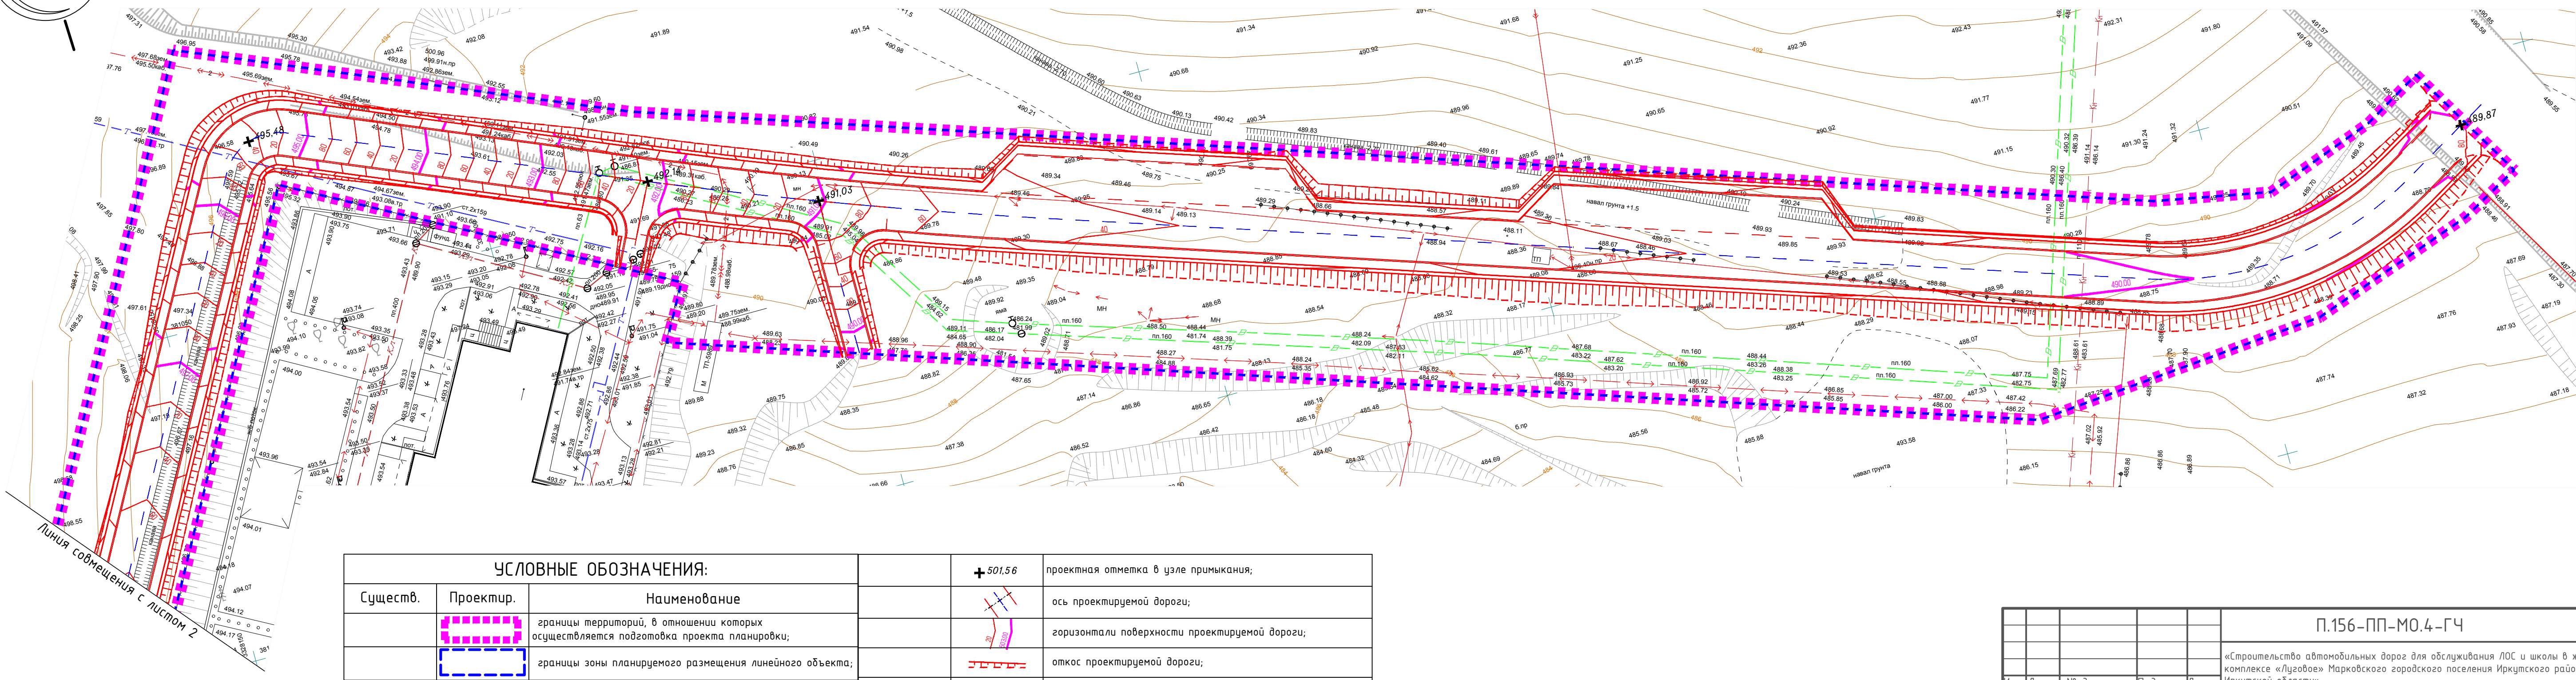

УСЛОВНЫЕ ОБОЗНАЧЕНИЯ:				
Существ.	Проектир.	Наименование		
		границы территорий, в отношении которых осуществляется подготовка проекта планировки;		
		границы зоны планируемого размещения линейного объекта;		
			+ 501.56	проектная отметка в узле примыкания;
				ось проектируемой дороги;
				горизонталы поверхности проектируемой дороги;
				откос проектируемой дороги;
				кромка покрытия проектируемой дороги.

				П.156-ПП-МО.4-ГЧ		
				«Строительство автомобильных дорог для обслуживания ЛОС и школы в жилом комплексе «Луговое» Марковского городского поселения Иркутского района Иркутской области»		
Изм./лист	№ докум.	Подпись	Дата	Проект планировки территории	Стадия	Лист
Разраб.	Дзюба	02.20	02.20			28
Проверил	Муллаяр			Схема вертикальной планировки территории и конструктивных решений М 1500		
Норм.кон	Машович	02.20	02.20			


A4x4

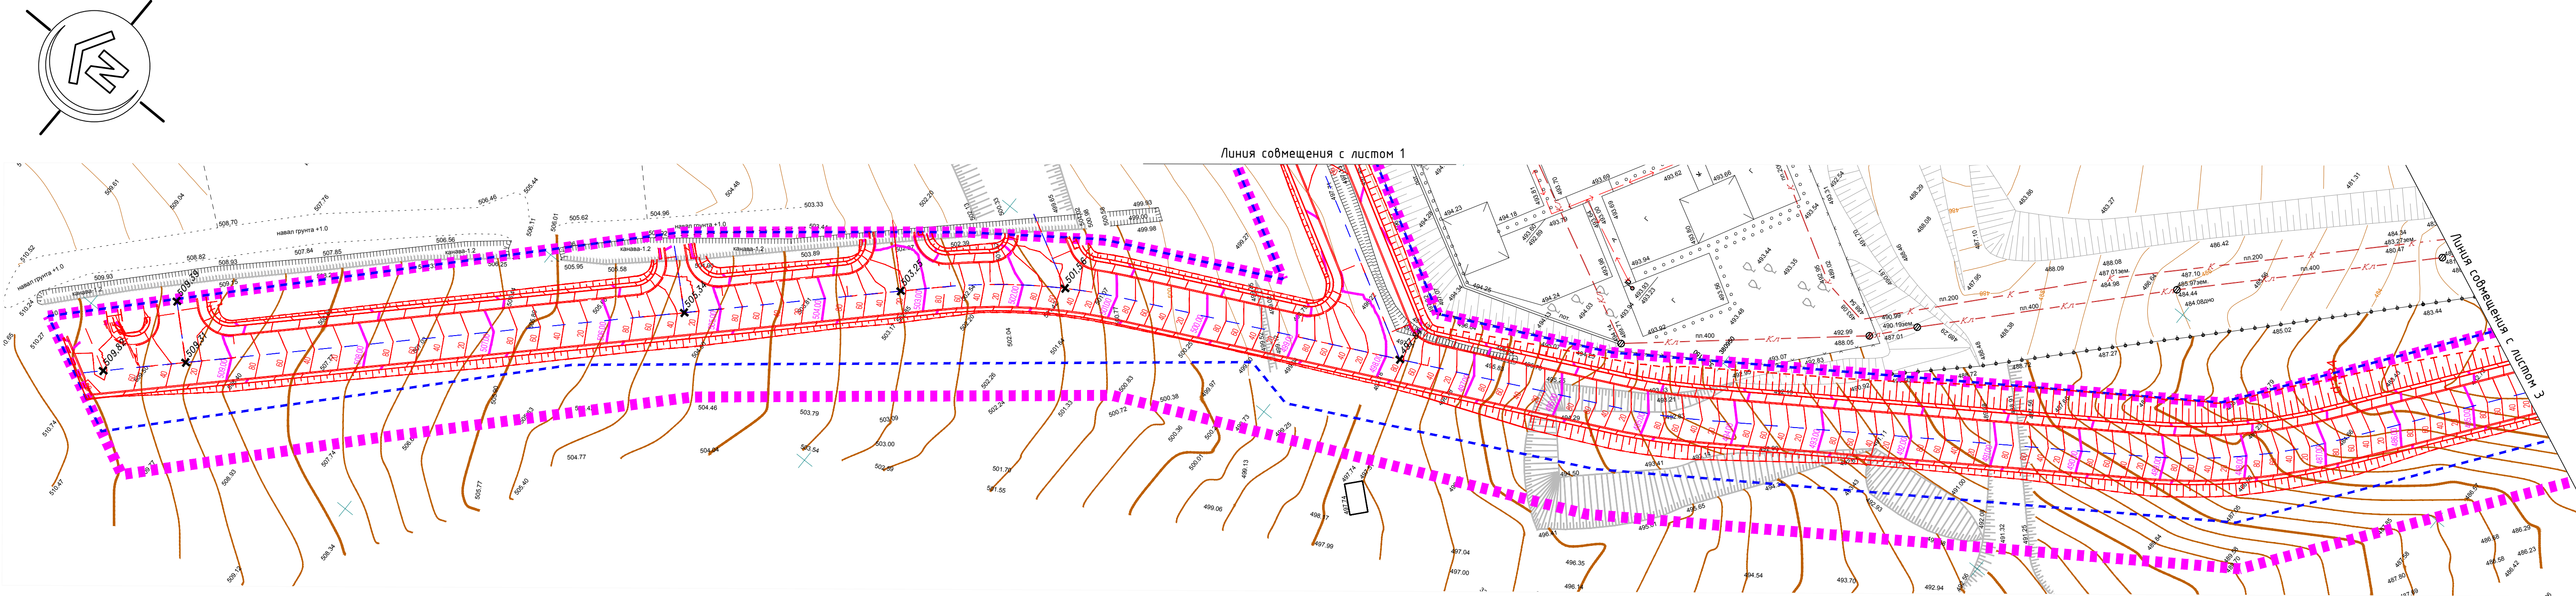


УСЛОВНЫЕ ОБОЗНАЧЕНИЯ:				
Существ.	Проектир.	Наименование		
		границы территорий, в отношении которых осуществляется подготовка проекта планировки;		
		границы зоны планируемого размещения линейного объекта;		
			+ 501.56	проектная отметка в узле примыкания;
				ось проектируемой дороги;
				горизонталы поверхности проектируемой дороги;
				откос проектируемой дороги;
				кромка покрытия проектируемой дороги.

Изм./лист	№ докум.	Подпись	Дата	П.156-ПП-МО.4-ГЧ	29
-----------	----------	---------	------	------------------	----

A4x4

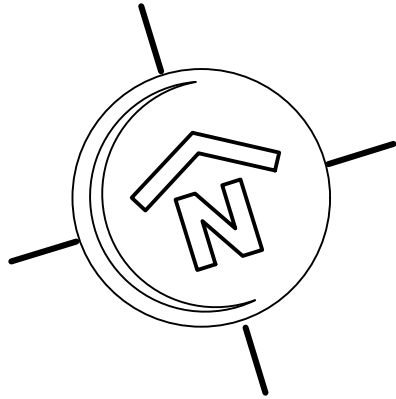


Линия сопряжения с листом 2


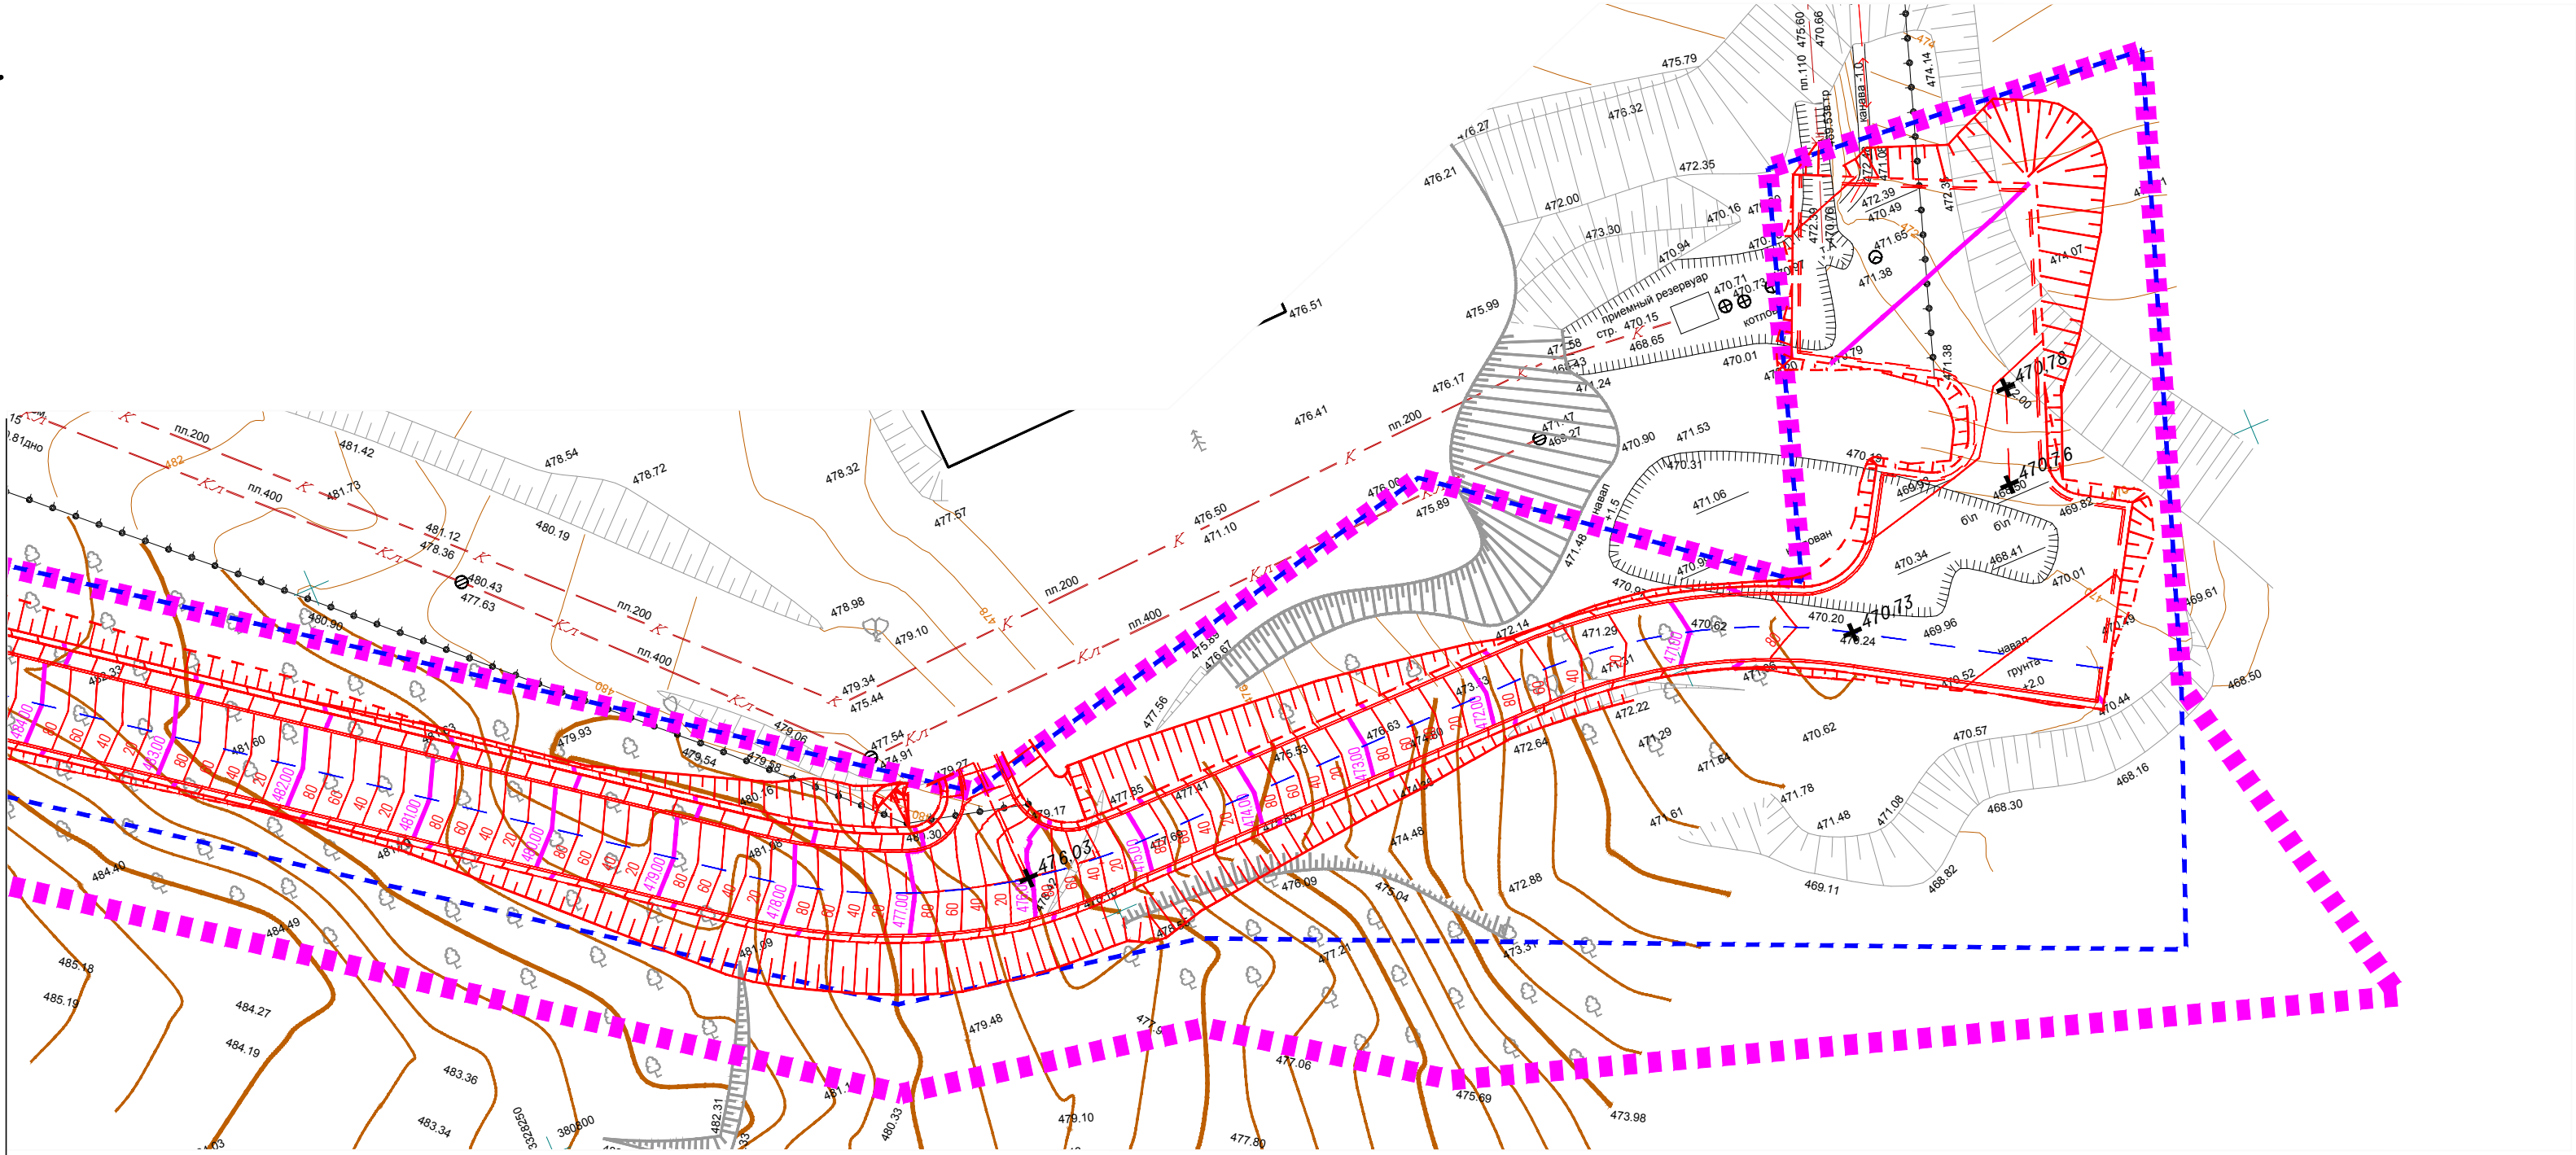


УСЛОВНЫЕ ОБОЗНАЧЕНИЯ:				
Существ.	Проектир.	Наименование		проектная отметка в узле примыкания;
		границы территорий, в отношении которых осуществляется подготовка проекта планировки;		ось проектируемой дороги;
		границы зоны планируемого размещения линейного объекта;		горизонтالي поверхности проектируемой дороги;
				откос проектируемой дороги;
				кромка покрытия проектируемой дороги.

ПРОЕКТ ПЛАНИРОВКИ ТЕРРИТОРИИ
«СТРОИТЕЛЬСТВО АВТОМОБИЛЬНЫХ ДОРОГ ДЛЯ ОБСЛУЖИВАНИЯ ЛОС И ШКОЛЫ В ЖИЛОМ КОМПЛЕКСЕ «ЛУГОВОЕ» МАРКОВСКОГО ГОРОДСКОГО ПОСЕЛЕНИЯ ИРКУТСКОГО РАЙОНА ИРКУТСКОЙ ОБЛАСТИ»
ЧЕРТЕЖ ПОПЕРЕЧНЫХ ПРОФИЛЕЙ. Материалы по обоснованию

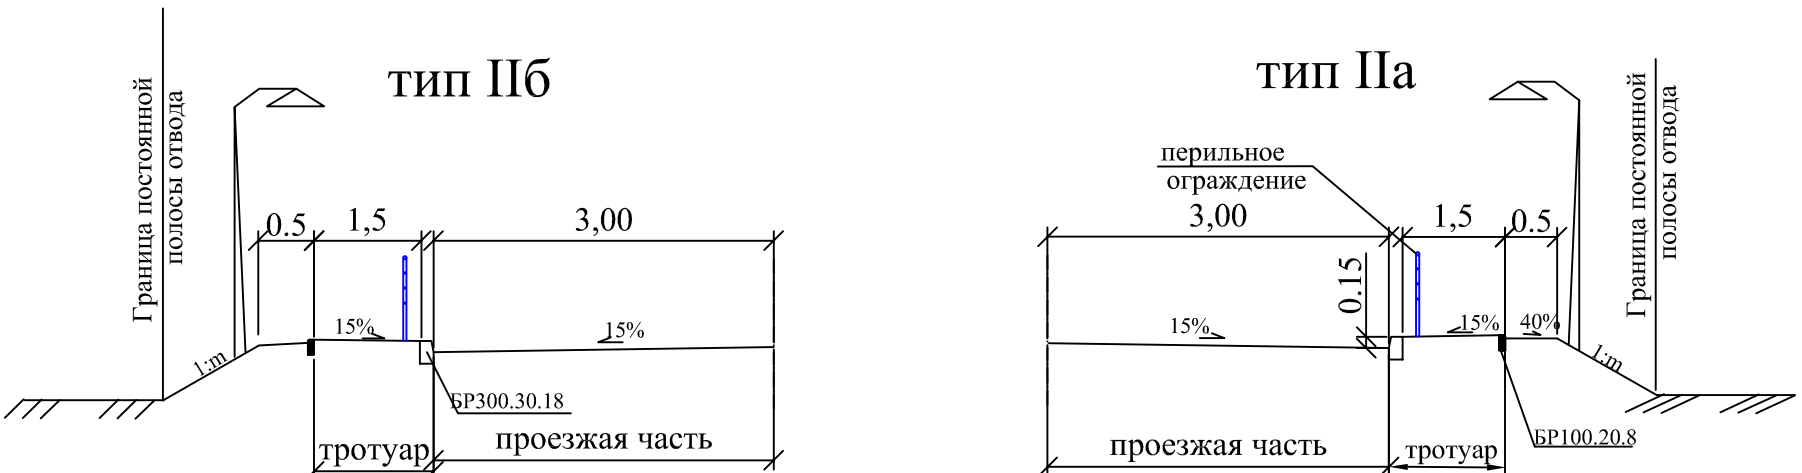ТИП	УСЛОВИЯ ПРИМЕНЕНИЯ	ЧЕРТЕЖ
I	Применяется для устройства тротуара с обеих сторон	
II	Применяется для устройства тротуара с одной стороны IIa - устройство тротуара справа IIб - устройство тротуара слева	

Примечание:
1. Типовые поперечные профили разработаны применительно к типовым материалам для проектирования серии 503-0-47.86 "Поперечные профили автомобильных дорог, проходящих по населенным пунктам".

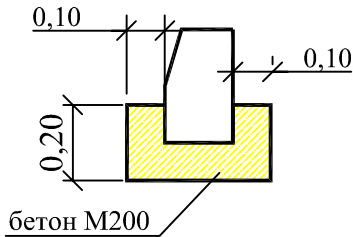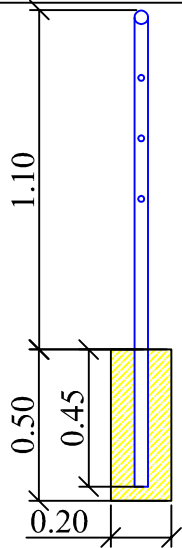

						П.156-ПП-МО.4-ГЧ			
						Строительство автомобильных дорог для обслуживания ЛОС и школы в жилом комплексе «Луговое» Марковского городского поселения Иркутского района Иркутской области			
Изм.	Кол.уч	Лист	№ док.	Подпись	Дата	Земляное полотно и дорожная одежда	Стадия	Лист	Листов
Разработал	Тарасова				01.20		П	31	1
Проверил	Иванов				01.20				
ГИП	Климкин				01.20				
Н.контроль	Скрябиков				01.20	Типовые поперечные профили земляного полотна	 ООО «ПСТ»		