
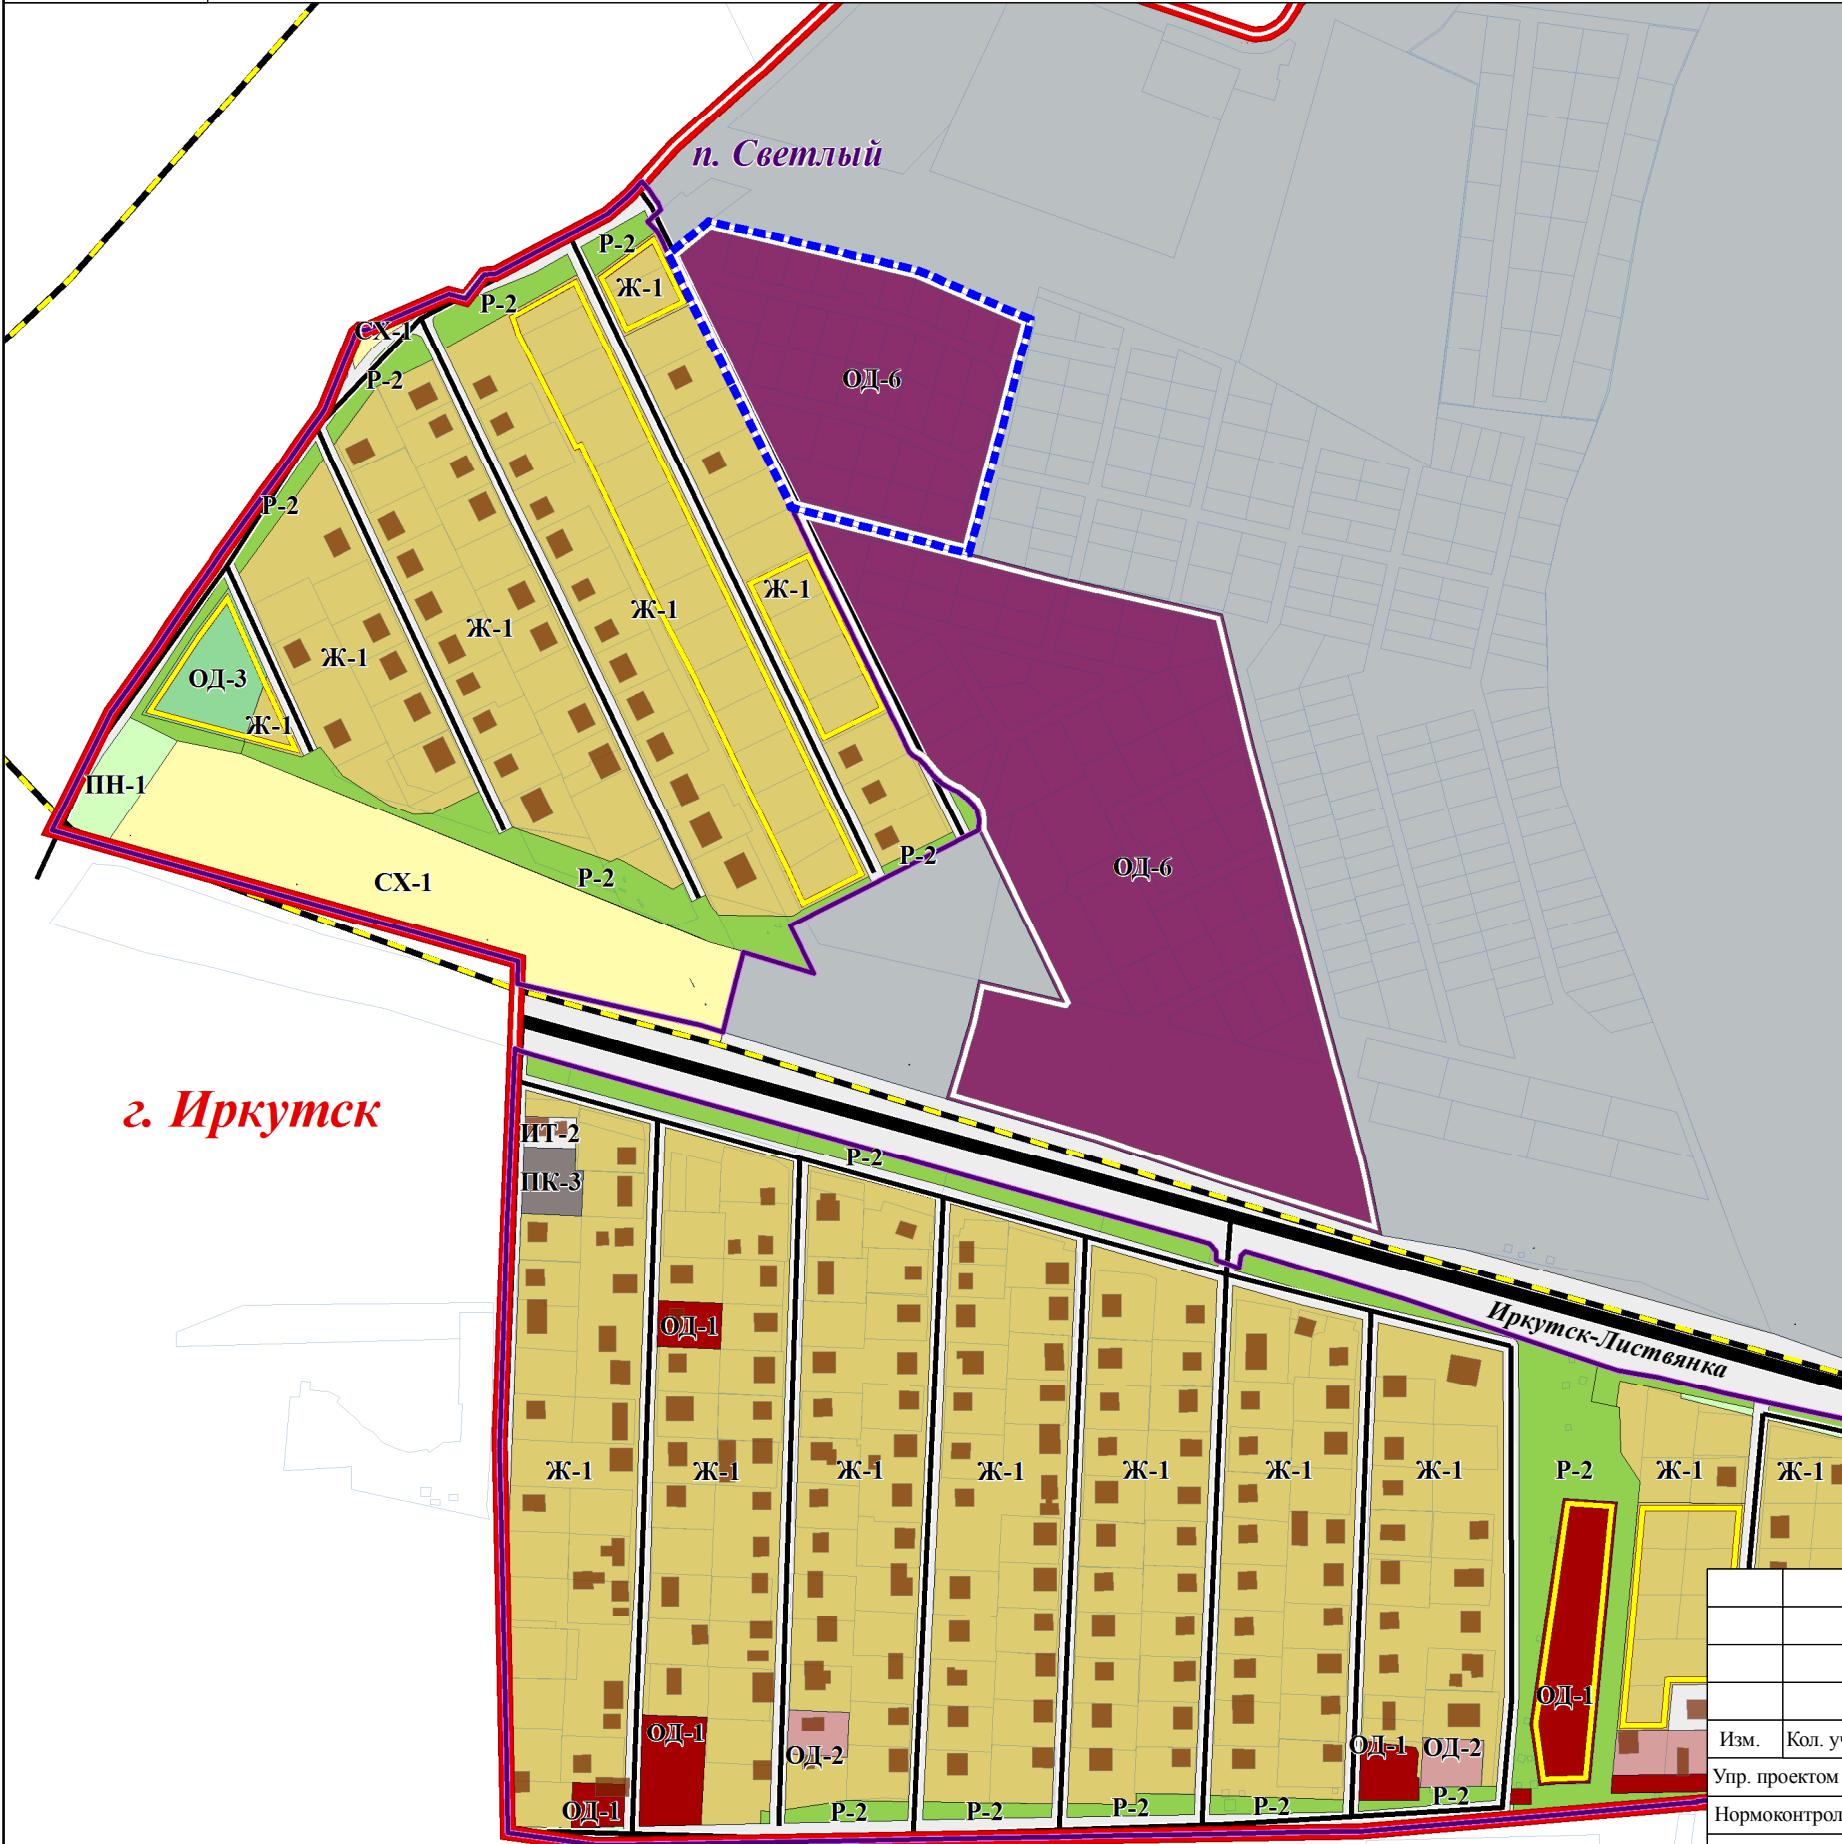


**ПРЕДЛОЖЕНИЯ ПО ВНЕСЕНИЮ ИЗМЕНЕНИЙ В ГЕНЕРАЛЬНЫЙ ПЛАН УШАКОВСКОГО МУНИЦИПАЛЬНОГО ОБРАЗОВАНИЯ  
В ЧАСТИ ЗЕМЕЛЬНЫХ УЧАСТКОВ, ЗАНИМАЕМЫХ ДНТ «ГЛОБУС»**

ФРАГМЕНТ КАРТЫ ФУНКЦИОНАЛЬНЫХ ЗОН. ФРАГМЕНТ ЧЕРТЕЖА НАСЕЛЕННОГО ПУНКТА П. СВЕТЛЫЙ, П. СОЛНЕЧНЫЙ М 1:5 000

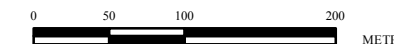

**УСЛОВНЫЕ ОБОЗНАЧЕНИЯ**

**ТЕРРИТОРИАЛЬНОЕ УСТРОЙСТВО**

- ГРАНИЦА УШАКОВСКОГО МУНИЦИПАЛЬНОГО ОБРАЗОВАНИЯ
- ГРАНИЦЫ МУНИЦИПАЛЬНЫХ ОБРАЗОВАНИЙ
- ПРОЕКТИРУЕМЫЕ ГРАНИЦЫ НАСЕЛЕННЫХ ПУНКТОВ
- ГРАНИЦЫ УЧАСТКА, ПРИМЕНИТЕЛЬНО К КОТОРОМУ РАЗРАБАТЫВАЕТСЯ ВНЕСЕНИЕ ИЗМЕНЕНИЙ В ГЕНЕРАЛЬНЫЙ ПЛАН

**ИСПОЛЬЗОВАНИЕ ТЕРРИТОРИИ**

**ФУНКЦИОНАЛЬНОЕ ЗОНИРОВАНИЕ ТЕРРИТОРИИ**

**ЖИЛЫЕ ЗОНЫ**

- Ж-1 ЗОНЫ ЗАСТРОЙКИ ИНДИВИДУАЛЬНЫМИ ЖИЛЫМИ ДОМАМИ (1-3 ЭТАЖА)

**ОБЩЕСТВЕННО-ДЕЛОВЫЕ ЗОНЫ**

- ОД-1 ЗОНЫ ДЕЛОВОГО, ОБЩЕСТВЕННОГО И КОММЕРЧЕСКОГО НАЗНАЧЕНИЯ
- ОД-2 ЗОНЫ РАЗМЕЩЕНИЯ ОБЪЕКТОВ СОЦИАЛЬНОГО, ГОСТИНИЧНОГО И КОММУНАЛЬНО-БЫТОВОГО НАЗНАЧЕНИЯ
- ОД-3 ЗОНЫ РАЗМЕЩЕНИЯ ОБЪЕКТОВ ЗДРАВООХРАНЕНИЯ И САНАТОРНО-КУРОРТНОГО ЛЕЧЕНИЯ
- ОД-6 ЗОНЫ ОБСЛУЖИВАНИЯ ОБЪЕКТОВ, НЕОБХОДИМЫХ ДЛЯ ОСУЩЕСТВЛЕНИЯ ПРОИЗВОДСТВЕННОЙ И ПРЕДПРИНИМАТЕЛЬСКОЙ ДЕЯТЕЛЬНОСТИ

**ПРОИЗВОДСТВЕННЫЕ И КОММУНАЛЬНЫЕ ЗОНЫ**

- ПК-2 ЗОНЫ РАЗМЕЩЕНИЯ ПРОИЗВОДСТВЕННЫХ ОБЪЕКТОВ 4,5 КЛАССА ОПАСНОСТИ
- ПК-3 ЗОНЫ РАЗМЕЩЕНИЯ КОММУНАЛЬНЫХ И СКЛАДСКИХ ОБЪЕКТОВ

**ЗОНЫ РАЗМЕЩЕНИЯ ИНЖЕНЕРНОЙ И ТРАНСПОРТНОЙ ИНФРАСТРУКТУРЫ**

- ИТ-1 ЗОНА РАЗМЕЩЕНИЯ ОБЪЕКТОВ ИНЖЕНЕРНОЙ ИНФРАСТРУКТУРЫ
- ИТ-2 ЗОНЫ РАЗМЕЩЕНИЯ ОБЪЕКТОВ ТРАНСПОРТА
- ИТ-3 ЗОНЫ РАЗМЕЩЕНИЯ ОБЪЕКТОВ ВНЕШНЕГО ТРАНСПОРТА

**ЗОНЫ СЕЛЬСКОХОЗЯЙСТВЕННОГО НАЗНАЧЕНИЯ**

- СХ-1 ЗОНЫ СЕЛЬСКОХОЗЯЙСТВЕННЫХ УГОДИЙ

**ЗОНЫ РЕКРЕАЦИОННОГО НАЗНАЧЕНИЯ**

- Р-2 ЗОНЫ ПАРКОВ, СКВЕРОВ, БУЛЬВАРОВ

**ЗОНЫ ПРИРОДНОГО НАЗНАЧЕНИЯ**

- ПН-1 ЗОНЫ ПРИРОДНЫХ ТЕРРИТОРИЙ

**ЗОНЫ СПЕЦИАЛЬНОГО НАЗНАЧЕНИЯ**

- СН-1 ЗОНЫ ОЗЕЛЕНЕНИЯ СПЕЦИАЛЬНОГО НАЗНАЧЕНИЯ (САНИТАРНО-ЗАЩИТНЫЕ ТЕРРИТОРИИ)

**ОБЪЕКТЫ КАПИТАЛЬНОГО СТРОИТЕЛЬСТВА**

**ОБЪЕКТЫ НЕДВИЖИМОСТИ**

- СТРОЕНИЯ

**ОЧЕРЕДНОСТЬ СТРОИТЕЛЬСТВА**

- ПЕРВАЯ ОЧЕРЕДЬ СТРОИТЕЛЬСТВА
- РАСЧЕТНЫЙ СРОК

**ТРАНСПОРТНАЯ ИНФРАСТРУКТУРА**

**ЖЕЛЕЗНОДОРОЖНЫЙ ТРАНСПОРТ**

- ПРОЕКТИРУЕМЫЕ ЛИНИИ СКОРОСТНОГО ТРАНСПОРТА

**УЛИЧНО-ДОРОЖНАЯ СЕТЬ**

- ПОСЕЛКОВАЯ ДОРОГА
- ВТОРОСТЕПЕННАЯ УЛИЦА В ЖИЛОЙ ЗАСТРОЙКЕ

**г. Иркутск**

*Иркутск-Листвянка*

						182-16-измГП-УЧ-К1			
						ПРЕДЛОЖЕНИЯ ПО ВНЕСЕНИЮ ИЗМЕНЕНИЙ В ГЕНЕРАЛЬНЫЙ ПЛАН УШАКОВСКОГО МУНИЦИПАЛЬНОГО ОБРАЗОВАНИЯ В ЧАСТИ ЗЕМЕЛЬНЫХ УЧАСТКОВ, ЗАНИМАЕМЫХ ДНТ «ГЛОБУС»			
Изм.	Кол. уч.	№ док.	Лист	Подпись	Дата	УТВЕРЖДАЕМАЯ ЧАСТЬ	Стадия	Лист	Листов
Упр. проектом	Баранова В.А.				03.17			1	1
Нормоконтроль	Собенникова О.А.				03.17				
						ФРАГМЕНТ КАРТЫ ФУНКЦИОНАЛЬНЫХ ЗОН. ФРАГМЕНТ ЧЕРТЕЖА НАСЕЛЕННОГО ПУНКТА П. СВЕТЛЫЙ, П. СОЛНЕЧНЫЙ М 1:5 000		ООО"ППМ "Мастер-План"	