

БЮЛЛЕТЕНЬ

официальных документов городского округа Заречный



10 мая 2017 г. Выпуск № 18 (608)

ГОРОДСКОЙ ОКРУГ ЗАРЕЧНЫЙ

ДУМА

РЕШЕНИЕ

ПРОЕКТ от 12.04. 2017г. № 53

**О внесении изменений в Устав городского округа
Заречный.**

В связи с принятием Федеральных законов от 30.06.2016г. № 224-ФЗ «О внесении изменений в Федеральный закон «О государственной гражданской службе в Российской Федерации и Федеральный закон «О муниципальной службе в Российской Федерации», от 03.04.2017г. № 54-ФЗ «О внесении изменений в отдельные законодательные акты Российской Федерации в целях совершенствования государственной политики в области противодействия коррупции», от 28.12.2016г. № 494-ФЗ «О внесении изменений в отдельные законодательные акты Российской Федерации», на основании ст.ст. 25, 45 Устава городского округа Заречный

Дума решила:

1. Внести в Устав городского округа Заречный изменения в соответствии с Приложением № 1.
2. Поручить Главе городского округа направить настоящее решение в Главное управление Министерства юстиции Российской Федерации по Свердловской области для государственной регистрации изменений в Устав городского округа Заречный.
3. Опубликовать настоящее решение в установленном порядке после его регистрации в соответствии с п. 2 решения.
4. Настоящее решение вступает в силу со дня его опубликования.

Председатель Думы городского округа

В.Н. Боярских

Глава городского округа

А.В. Захарцев

Приложение № 1
к решению Думы
от _____ № ____

Изменения в Устав городского округа Заречный

1. В статье 27:

1.1. дополнить пунктом 8-1 следующего содержания:

«8-1. Депутат, осуществляющий свои полномочия на постоянной основе не вправе:

1) заниматься предпринимательской деятельностью лично или через доверенных лиц, участвовать в управлении коммерческой организацией или в управлении некоммерческой организацией (за исключением участия в управлении совета муниципальных образований субъекта Российской Федерации, иных объединений муниципальных образований, политической партией, участия в съезде (конференции) или общем собрании

иной общественной организации, жилищного, жилищно-строительного, гаражного кооперативов, садоводческого, огороднического, дачного потребительских кооперативов, товарищества собственников недвижимости), кроме случаев, предусмотренных федеральными законами, и случаев, если участие в управлении организацией осуществляется в соответствии с законодательством Российской Федерации от имени органа местного самоуправления;

2) заниматься иной оплачиваемой деятельностью, за исключением преподавательской, научной и иной творческой деятельности. При этом преподавательская, научная и иная творческая деятельность не может финансироваться исключительно за счет средств иностранных государств, международных и иностранных организаций, иностранных граждан и лиц без гражданства, если иное не предусмотрено международным договором Российской Федерации или законодательством Российской Федерации;

3) входить в состав органов управления, попечительских или наблюдательных советов, иных органов иностранных некоммерческих неправительственных организаций и действующих на территории Российской Федерации их структурных подразделений, если иное не предусмотрено международным договором Российской Федерации или законодательством Российской Федерации.».

2. В статье 28:

2.1. пункт 9 изложить в следующей редакции:

«9. Глава городского округа должен соблюдать ограничения, запреты, исполнять обязанности, которые установлены Федеральным законом от 25 декабря 2008 года N 273-ФЗ "О противодействии коррупции", Федеральным законом от 3 декабря 2012 года N 230-ФЗ "О контроле за соответствием расходов лиц, замещающих государственные должности, и иных лиц их доходам", Федеральным законом от 7 мая 2013 года N 79-ФЗ "О запрете отдельным категориям лиц открывать и иметь счета (вклады), хранить наличные денежные средства и ценности в иностранных банках, расположенных за пределами территории Российской Федерации, владеть и (или) пользоваться иностранными финансовыми инструментами".»;

2.2. подпункт 2 пункта 16 изложить в следующей редакции:

«2) заниматься предпринимательской деятельностью лично или через доверенных лиц, участвовать в управлении коммерческой организацией или в управлении некоммерческой организацией (за исключением участия в управлении советом муниципальных образований субъекта Российской Федерации, иных объединений муниципальных образований, политической партией, участия в съезде (конференции) или общем собрании иной общественной организации, жилищного, жилищно-строительного, гаражного кооперативов, садоводческого, огороднического, дачного потребительских кооперативов, товарищества собственников недвижимости), кроме случаев, предусмотренных федеральными законами, и случаев, если участие в управлении организацией осуществляется в соответствии с законодательством Российской Федерации от имени органа местного самоуправления;».

3. В статье 39:

3.1. изложить статью 39 в следующей редакции:

«Статья 39. Квалификационные требования к должностям муниципальной службы

1. Для замещения должности муниципальной службы квалификационные требования предъявляются к уровню профессионального образования, стажу муниципальной службы или работы по специальности, направлению подготовки, знаниям и умениям, которые необходимы для исполнения должностных обязанностей, а также при наличии соответствующего решения представителя нанимателя (работодателя) - к специальности, направлению подготовки.

2. Квалификационные требования к уровню профессионального образования, стажу муниципальной службы или стажу работы по специальности, направлению подготовки, необходимым для замещения должностей муниципальной службы, устанавливаются решением Думы городского округа на основе типовых квалификационных требований для замещения должностей муниципальной службы, которые определяются законом Свердловской области в соответствии с классификацией должностей муниципальной службы. Квалификационные требования к знаниям и умениям, которые необходимы для исполнения должностных обязанностей, устанавливаются в зависимости от области и вида профессиональной служебной деятельности муниципального служащего его должностной инструкцией. Должностной инструкцией муниципального служащего могут также предусматриваться квалификационные требования к специальности, направлению подготовки.».

4. В статье 52:

4.1. подпункт 4 пункта 2 изложить в следующей редакции:

«4) несоблюдение ограничений и запретов и неисполнение обязанностей, которые установлены Федеральным законом от 25 декабря 2008 года N 273-ФЗ "О противодействии коррупции", Федеральным законом от 3 декабря 2012 года N 230-ФЗ "О контроле за соответствием расходов лиц, замещающих государственные должности, и иных лиц их доходам", Федеральным законом от 7 мая 2013 года N 79-ФЗ "О запрете отдельным категориям лиц открывать и иметь счета (вклады), хранить наличные денежные средства и ценности в иностранных банках, расположенных за пределами территории Российской Федерации, владеть и (или) пользоваться иностранными финансовыми инструментами».».



ГЛАВА ГОРОДСКОГО ОКРУГА ЗАРЕЧНЫЙ
ПОСТАНОВЛЕНИЕ

от 04.05.2017 № 70-ПГ

г. Заречный

О внесении изменений в состав Комиссии по координации работы по противодействию коррупции в городском округе Заречный, утвержденный постановлением Главы городского округа Заречный от 27.02.2017 № 27-ПГ

В связи с кадровыми изменениями, на основании ст. 28 Устава городского округа Заречный

ПОСТАНОВЛЯЮ:

1. Исключить из состава Комиссии по координации работы по противодействию коррупции в городском округе Заречный, утвержденного постановлением Главы городского округа Заречный от 27.02.2017 № 27-ПГ, Алпатову Эдуарда Владимировича – Врио начальника отдела в г. Заречный Управления ФСБ по Свердловской области депутата Думы городского округа Заречный;

2. Включить в состав Комиссии по координации работы по противодействию коррупции в городском округе Заречный:

1) Иванова Александра Витальевича – и.о. начальника общего отдела администрации городского округа Заречный – член комиссии;

2) Шуденова Константина Александровича - начальника отдела в г. Заречный Управления ФСБ по Свердловской области (по согласованию) – член комиссии.

3. Опубликовать настоящее постановление в установленном порядке и разместить на официальном сайте городского округа Заречный.

4. Направить настоящее постановление в орган, осуществляющий ведение Свердловского областного регистра МНПА.

Глава
городского округа Заречный

А.В. Захарцев

АДМИНИСТРАЦИЯ ГОРОДСКОГО ОКРУГА ЗАРЕЧНЫЙ
ПОСТАНОВЛЕНИЕ

от 03.05.2017 № 510-П
г. Заречный

**Об утверждении стоимости услуг, предоставляемых
согласно гарантированному перечню услуг по погребению
на территории городского округа Заречный**

Руководствуясь Федеральным законом от 12.01.1996 № 8-ФЗ «О погребении и похоронном деле», Указом Президента Российской Федерации от 29.06.1996 № 1001 «О гарантиях прав граждан на предоставление услуг по погребению умерших», в соответствии с Постановлением Правительства РФ от 12.10.2010 N 813 «О сроках индексации предельного размера стоимости услуг, предоставляемых согласно гарантированному перечню услуг по погребению, подлежащей возмещению специализированной службе по вопросам похоронного дела, а также предельного размера социального пособия на погребение», на основании ст.ст. 28, 31 Устава городского округа Заречный администрация городского округа Заречный

ПОСТАНОВЛЯЕТ:

1. Утвердить с 01 февраля 2017 года стоимость услуг, предоставляемых согласно гарантированному перечню услуг по погребению на территории городского округа Заречный, с учетом индексации и районного коэффициента (прилагается).
2. Признать утратившим силу постановление администрации городского округа Заречный от 04.02.2015 № 85-П «Об утверждении стоимости услуг, предоставляемых согласно гарантированному перечню по погребению в городском округе Заречный».
3. Опубликовать настоящее постановление в установленном порядке и разместить на официальном сайте городского округа Заречный.

Глава
городского округа Заречный

А.В. Захарцев

Утверждена
 постановлением администрации
 городского округа Заречный
 от 03.05.2017 № 510-П
 «Об утверждении стоимости услуг,
 предоставляемых согласно гарантированному
 перечню услуг по погребению на территории
 городского округа Заречный»

**Стоимость услуг,
 предоставляемых согласно гарантированному перечню услуг
 по погребению на территории городского округа Заречный**

Стоимость услуг, предоставляемых согласно гарантированному перечню услуг по погребению (ст. 9 Закона от 12.01.1996 № 8-ФЗ)			Стоимость услуг, по погребению умерших, при отсутствии супруга, близких родственников, иных родственников либо законного представителя умершего или невозможности осуществить ими погребение (ст. 12 Закона от 12.01.1996 № 8-ФЗ)		
№ п/п	Наименование услуги	Стоимость услуги (руб.)	№ п/п	Наименование услуги	Стоимость услуги (руб.)
1	Оформление документов, необходимых для погребения.*	бесплатно	1	Оформление документов, необходимых для погребения.	бесплатно
2	Предоставление и доставка гроба и других предметов, необходимых для погребения.**	1599,47	2	Облачение тела.	500,0
3	Перевозка тела (останков) умершего на кладбище (в крематорий).***	1279,58	3	Предоставление гроба.	1599,47
4	Погребение (кремация с последующей выдачей урны с прахом).****	3517,54	4	Перевозка умершего на кладбище (в крематорий).	779,58
			5	Погребение.	3517,54
Итого:		6396,59	Итого:		6396,59

Примечание:

В соответствии со статьей 9 Закона от 12.01.1996 № 8-ФЗ услуги включают в себя:

* Получение свидетельства о смерти, справки ф. № 33;

** Изготовление гроба, надгробного знака, их доставку в пределах населенного пункта (гроб стандартный, нестроганный, изготовленный из пиломатериалов или комбинированного материала (из древесноволокнистых плит и пиломатериалов); табличка металлическая с указанием фамилии, имени, отчества, даты рождения, даты смерти и регистрационного номера; стойка металлическая; погрузка гроба в транспортное средство; доставка в пределах городского округа Заречный, выгрузка гроба в месте нахождения умершего);

*** Транспортировка только тела (останков) умершего от места его хранения на кладбище (в крематорий) в пределах городского округа Заречный без дополнительных остановок и заездов по какой-либо необходимости и сопровождающих лиц;

**** Рытье могилы, забивание крышки гроба, опускание его в могилу, устройство холма и установку надгробного знака; при кремации тела (останков) умершего - предание тела (останков) умершего огню с последующей выдачей урны с прахом.

АДМИНИСТРАЦИЯ ГОРОДСКОГО ОКРУГА ЗАРЕЧНЫЙ
ПОСТАНОВЛЕНИЕ

от 03.05.2017 № 523-П

г. Заречный

О внесении изменений в Схему размещения нестационарных торговых объектов на территории городского округа Заречный на 2017-2018 г, утвержденную постановлением администрации городского округа Заречный от 28.11.2016г. № 1574-П

В соответствии с Порядком разработки и утверждения схем размещения нестационарных торговых объектов на территориях муниципальных образований в Свердловской области, утвержденным Постановлением Правительства свердловской области от 22.12.2010 года № 1826-ПП, учитывая Протокол заседания комиссии по разработке схемы размещения нестационарных торговых объектов на территории городского округа Заречный от 10 марта 2017 № 11, на основании ст. ст. 28,31 Устава городского округа Заречный, администрация городского округа Заречный,

ПОСТАНОВЛЯЕТ:

1. Внести следующие изменения в Схему размещения нестационарных торговых объектов на территории городского округа Заречный на 2017-2018 г., утвержденную постановлением администрации городского округа Заречный от 28.11.2016г. № 1574-П (далее Схема НТО):

1.1. в столбце 18 строки 13 Схемы НТО, слово «киоск» заменить на «павильон»;

1.2. в столбце 21,22 строки 13 Схемы НТО, цифру «8» заменить на цифры «42».

2. Опубликовать настоящее постановление в установленном порядке и разместить на официальном сайте городского округа Заречный.

3. Направить настоящее постановление в Министерство агропромышленного комплекса и продовольствия Свердловской области в течение 5 дней со дня принятия.

Глава
городского округа Заречный

А.В. Захарцев

АДМИНИСТРАЦИЯ ГОРОДСКОГО ОКРУГА ЗАРЕЧНЫЙ
ПОСТАНОВЛЕНИЕ

от 03.05.2017 № 525-П

г. Заречный

О внесении изменений в постановление администрации городского округа Заречный от 02.07.2015 года № 746-П «Об утверждении муниципальной программы «Обеспечение безопасности жизнедеятельности населения на территории городского округа Заречный на 2016 - 2020 годы»

В связи с необходимостью внесения изменений в действующую муниципальную программу «Обеспечение безопасности жизнедеятельности на территории городского округа Заречный на 2016-2020 годы», утвержденную постановлением администрации городского округа Заречный от 02.07.2015 года № 746-П «Об утверждении муниципальной программы «Обеспечение безопасности жизнедеятельности на территории городского округа Заречный на 2016-2020 годы», на основании ст. ст. 28, 31 Устава городского округа Заречный администрация городского округа Заречный

ПОСТАНОВЛЯЕТ:

1. Внести в муниципальную программу «Обеспечение безопасности жизнедеятельности на территории городского округа Заречный на 2016-2020 годы», утвержденную постановлением администрации городского округа Заречный от 02.07.2015 года № 746-П «Об утверждении муниципальной программы «Обеспечение безопасности жизнедеятельности на территории городского округа Заречный на 2016-2020 годы», следующие изменения:

1.1. Паспорт муниципальной программы «Обеспечение безопасности жизнедеятельности на территории городского округа Заречный на 2016-2020 годы» изложить в новой редакции (прилагается).

1.2. План мероприятий по выполнению программы «Обеспечение безопасности жизнедеятельности на территории городского округа Заречный на 2016-2020 годы» изложить в новой редакции (прилагается).

2. Опубликовать настоящее постановление в установленном порядке.

3. Направить настоящее постановление в орган, осуществляющий ведение Свердловского областного регистра МНПА.

Глава
городского округа Заречный

А.В. Захарцев

К постановлению администрации
городского округа Заречный
от 03.05.2017 № 525-П

**ПАСПОРТ
МУНИЦИПАЛЬНОЙ ПРОГРАММЫ
«Обеспечение безопасности жизнедеятельности
населения на территории городского округа Заречный»
на 2016 - 2020 годы**

Ответственный исполнитель муниципальной программы	Администрация городского округа Заречный
Исполнители мероприятий муниципальной программы	1. Муниципальное казенное учреждение городского округа Заречный «Управление по делам гражданской обороны и чрезвычайным ситуациям» 2. Муниципальное казенное учреждение городского округа Заречный «Центр спасения»
Сроки реализации муниципальной программы	2016 – 2020 годы
Цели и задачи муниципальной программы	Цель - Обеспечение безопасности жизнедеятельности населения Задачи: 1. Организация и осуществление мероприятий по гражданской обороне. 2. Организация и осуществление мероприятий по защите населения от чрезвычайных ситуаций природного и техногенного характера. 3. Обеспечение первичных мер пожарной безопасности. 4. Создание условий для организации добровольной пожарной охраны. 5. Профилактика терроризма.
Перечень подпрограмм муниципальной программы (при их наличии)	Подпрограмм нет
Перечень основных целевых показателей муниципальной программы	1. Готовность к использованию системы оповещения населения об опасности, систем связи, и информирования. 2. Готовность к использованию объектов гражданской обороны. 3. Наличие запасов материально-технических, продовольственных, медицинских и иных средств. 4. Количество созданных учебно-консультационных пунктов гражданской обороны для обучения населения способам защиты, их оснащение. 5. Оснащенность современными материально - техническими

	<p>средствами сборных эвакуационных пунктов, пунктов выдачи противогазов</p> <p>6. Готовность к обеспечению безопасности людей на водных объектах, охране их жизни и здоровья.</p> <p>7. Готовность к проведению работ аварийно-спасательных служб и (или) аварийно-спасательных формирований.</p> <p>8. Наличие муниципального резерва материальных ресурсов для обеспечения работ по ликвидации чрезвычайных ситуаций регионального и межмуниципального характера.</p> <p>9. Создание и развитие системы обеспечения экстренных оперативных служб по единому номеру «112».</p> <p>10. Обеспеченность подготовки населения способам защиты и действиям от ЧС, мерам пожарной безопасности и пропаганды в области пожарной безопасности.</p> <p>11. Оснащенность современными материально - техническими средствами пунктов временного размещения пострадавшего населения.</p> <p>12. Готовность источников наружного водоснабжения к забору воды.</p> <p>13. Наличие первичных средств пожарной безопасности.</p> <p>14. Оснащенность добровольной пожарной охраны.</p> <p>15. Обеспеченность обучения населения действиям в случае угрозы террористического характера.</p> <p>16. Соответствие объектов требованиям противодиверсионной защиты и уязвимости.</p>
<p>Объемы финансирования муниципальной программы по годам реализации, тыс. рублей</p>	<p>ВСЕГО: 76 776,227 тыс. рублей в том числе: (по годам реализации) 2016 год – 13 200, 832 тыс. рублей 2017 год – 16 005,6 тыс. рублей 2018 год – 13 805, 355 тыс. рублей 2019 год – 13 863, 840 тыс. рублей 2020 год – 19 900, 6 тыс. рублей из них: местный бюджет: 73 125, 847 тыс. рублей</p>
	<p>в том числе: (по годам реализации) 2016 год – 12 898, 452 тыс. рублей 2017 год – 12 657, 6 тыс. рублей 2018 год – 13 805, 355 тыс. рублей 2019 год – 13 863, 840 тыс. рублей 2020 год – 19 900, 6 тыс. рублей областной бюджет: 3 650,380 тыс. рублей в том числе: (по годам реализации) 2016 год – 302, 380 тыс. рублей 2017 год – 3 348 тыс. рублей 2018 год – 0 2019 год – 0 2020 год – 0 внебюджетные источники: нет в том числе: (по годам реализации)</p>
<p>Адрес размещения муниципальной программы в сети Интернет</p>	<p>gorod-zarehny.ru</p>

К постановлению администрации
городского округа Заречный
от 03.05.2017 № 525-П

Приложение № 2
к муниципальной программе «Обеспечение
безопасности жизнедеятельности
населения на территории
городского округа Заречный»
на 2016 - 2020 годы

**ПЛАН МЕРОПРИЯТИЙ ПО ВЫПОЛНЕНИЮ ПРОГРАММЫ
«ОБЕСПЕЧЕНИЕ БЕЗОПАСНОСТИ ЖИЗНЕДЕЯТЕЛЬНОСТИ НАСЕЛЕНИЯ НА ТЕРРИТОРИИ ГОРОДСКОГО ОКРУГА ЗАРЕЧНЫЙ»
НА 2016 - 2020 ГОДЫ**

№ строки	Наименование мероприятия/ источники расходов на финансирование	Объем расходов на выполнение мероприятия за счет всех источников ресурсного обеспечения, тыс. рублей						Номер строки целевых показателей, на достижение которых направлены мероприятия	Исполнители мероприятий программы
		всего	2016 год	2017 год	2018 год	2019 год	2020 год		
1	2	3	4	5	6	7	8	9	10
1	Всего по программе, в том числе:	76776,227	13200,832	16005,6	13805,355	13863,840	19900,6		1. МКУ ГО Заречный «Управление ГО и ЧС»
2	Федеральный бюджет								
3	Областной бюджет	3650,380	302,380	3348,0					
4	Местный бюджет	73125,847	12 898, 452	12657,6	13805,355	13863,840	19900,6		2. МКУ ГОЗ «Центр спасения»
5	внебюджетные источники								
6		Задача 1. Организация и осуществление мероприятий по гражданской обороне							
7	Всего по направлению «Прочие нужды» (по заказчику - администрация городского округа Заречный),	5361,4	0	3348,0	0	0	2013,4		МКУ ГО Заречный «Управление ГО и ЧС»
8	в том числе:								
9	Федеральный бюджет								
10	Областной бюджет	3348,0	-	3348,0	-	-	-		
11	Местный бюджет	2013,4	0	0	0	0	2013,4		
12	внебюджетные источники								

13	Мероприятие 1 Создание и поддержание в состоянии постоянной готовности к использованию систем оповещения населения об опасности	0	0	0	0	0	0	0	1043,5	0	1043,5	3	МКУ ГО Заречный «Управление ГО и ЧС»
14	1.1. Создание и поддержание в состоянии постоянной готовности к использованию систем оповещения населения об опасностях, возникающих при введении военных действий или вследствие этих действий.	0	0	0	0	0	0	0	978,0	0	978,0	3	
15	Поддержание в состоянии постоянной готовности к использованию системы оповещения руководящего состава гражданской обороны	0	0	0	0	0	0	0	65,5	0	65,5	3	
16	Федеральный бюджет												
17	Областной бюджет												
18	Местный бюджет	0	0	0	0	0	0	0	1043,5	0	1043,5		
19	внебюджетные источники												
20	Мероприятие 2 Поддержание в состоянии постоянной готовности к использованию объектов гражданской обороны	0	0	0	0	0	0	0	119,1	0	119,1	4	
21	2.1. Содержание и обслуживание технических средств городского защитного пункта управления.	0	0	0	0	0	0	0	119,1	0	119,1	4	
22	2.2. Оснащение, содержание и обслуживание пункта управления руководителя ГО								-			4	
23	2.3. Приобретение автотранспортной техники, оборудования и средств связи и телекоммуникации для создания подвижного пункта управления руководителя ГО								-			4	
24	Федеральный бюджет												
25	Областной бюджет												
26	Местный бюджет	0	0	0	0	0	0	0	119,1	0	119,1		
27	внебюджетные источники												

28	Мероприятие 3 Создание и содержание в целях гражданской обороны запасов материально-технических, продовольственных, медицинских и иных средств	435,8	0	0	0	0	0	0	435,8	5	МКУ ГО Заречный «Управление ГО и ЧС»
29	3.1. Приобретение инженерного имущества для НФГО	97,4	0	0	0	0	0	97,4	5		
30	3.2. Приобретение медицинских средств для НФГО	137,0	0	0	0	0	0	137,0	5		
31	3.3. Приобретение средств индивидуальной защиты для НФГО (необходимо 15 254,0)	122,0	0	0	0	0	0	122,0	5		
32	3.4. Приобретение средств РХБ разведки для НФГО (необходимо 1 986,0)	79,4	0	0	0	0	0	79,4	5		
33	3.5. Приобретение материально – технических средств	-	0	-	-	-	-	-	5		
34	3.6. Приобретение строительных материалов	-	0	-	-	-	-	-	5		
35	Федеральный бюджет										
36	Областной бюджет										
37	Местный бюджет	435,8	0	0	0	0	0	435,8			
38	внебюджетные источники										
39	Мероприятие 4 Обучение населения способам защиты	162,4	0	0	0	0	0	162,4	6	МКУ ГО Заречный «Управление ГО и ЧС»	
40	4.1. Создание, оснащение и содержание учебно-консультационных пунктов гражданской обороны.	162,4	0	0	0	0	0	162,4	6		
41	Местный бюджет	162,4	0	0	0	0	0	162,4			
42	внебюджетные источники										
43	Мероприятие 5 Финансирование мероприятий по сохранению объектов существенно необходимых для устойчивого функционирования экономики и жизнедеятельности населения	3443,0	-	3 348,0	-	-	-	95,0	7	МКУ ГО Заречный «Управление ГО и ЧС»	

Задача 2. Организация и осуществление мероприятий по защите населения от чрезвычайных ситуаций природного и техногенного характера									
62	Всего	66435,156	11846,809	12376,984	13524,739	13583,224	15103,4		МКУ ГО Заречный «Управление ГО и ЧС»
63	Федеральный бюджет								
64	Областной бюджет	180,832	180,832	-	-	-	-		
65	Местный бюджет	66254,324	11665,977	12376,984	13524,739	13583,224	15103,4		
66	внебюджетные источники								
67	Мероприятие 1 Совершенствование систем связи, оповещения, информирования	1422,884	390,0	345,828	298,728	298,728	89,6	9	
68	1.1. Услуги связи, содержание и обслуживание интернет, радиостанций, оповещения и видеоконференцсвязи	989,628	390,0	345,828	298,728	298,728	89,6	9	МКУ ГО Заречный «Управление ГО и ЧС»
69	Федеральный бюджет								
70	Областной бюджет								
71	Местный бюджет	989,628	390,0	345,828	298,728	298,728	89,6		
72	внебюджетные источники								
73	Мероприятие 2 Осуществление мероприятий по обеспечению безопасности людей на водных объектах, охране их жизни и здоровья	895,6	0	0	0	0	895,6	10	
74	2.1. Приведение в соответствие с нормативными требованиями муниципальных пляжей и мест традиционного отдыха людей на водных объектах								
75	2.2. Приведение в соответствие с нормативными требованиями стоянок маломерных судов.								
76									

77	2.3. Приобретение, содержание (ГСМ, запасные части для проведения ремонтов, услуги по проведению капитальных, средних и текущих ремонтов, техосмотр, страховка, диагностика) и обслуживание спасательной техники (лодки, катера, вездеходы, снегоходы) и оборудования (моторы, акваладжи, подъемники, буксировочные устройства).	895,6							895,6	10	895,6	10	МКУ ГО Заречный «Управление ГО и ЧС»
78	2.4. Создание системы профилактики несчастных случаев на водных объектах с применением современных информационно-коммуникационных технологий	-							-	10		10	МКУ ГО Заречный «Управление ГО и ЧС»
79	2.5. Организация и проведение соревнований, экскурсий, коллективных выездов на отдых и других массовых мероприятий.	-							-	10		10	МКУ ГО Заречный «Управление ГО и ЧС»
80	Федеральный бюджет	-							-				
81	Областной бюджет	-							-				
82	Местный бюджет	895,6	0	0	0	0	0	0	895,6		895,6		
83	внебюджетные источники												
84	Мероприятие 3 Формирование муниципального резерва материальных ресурсов для обеспечения работ по ликвидации чрезвычайных ситуаций регионального и межмуниципального характера	621,5	0	0	0	0	0	0	621,5	11	621,5	11	МКУ ГО Заречный «Управление ГО и ЧС»
85	3.1. Приобретение товаров первой необходимости	179,5							179,5	11	179,5	11	МКУ ГО Заречный «Управление ГО и ЧС»
86	3.2. Приобретение материально – технического оборудования	148,4							148,4	11	148,4	11	МКУ ГО Заречный «Управление ГО и ЧС»
87	3.3. Приобретение средств связи	-							-	11	-	11	МКУ ГО Заречный «Управление ГО и ЧС»
88	3.4. Приобретение строительных материалов	108,8							108,8	11	108,8	11	МКУ ГО Заречный «Управление ГО и ЧС»
89	3.5. Приобретение медицинского имущества и медикаментов	184,8							184,8	11	184,8	11	МКУ ГО Заречный «Управление ГО и ЧС»
90	Федеральный бюджет												
91	Областной бюджет												
92	Местный бюджет	621,5							621,5		621,5		
93	внебюджетные источники												
94													

95	Мероприятие 4 Создание и развитие системы обеспечения экстренных оперативных служб по единому номеру «112» на территории городского округа Заречный	1753,554	929,554	80,0	0	0	744,0	12	МКУ ГО Заречный «Управление ГО и ЧС»
96	4.1. Приобретение специализированного оборудования и программного обеспечения, а также подготовка диспетчерского состава единых дежурно - диспетчерских служб для организации проведения мероприятий по реагированию на прогнозы возникновения чрезвычайных ситуаций.	138,9	0	0	0	0	138,9	12	
97	Создание электронных баз данных.	138,9					138,9	12	
98	4.2. Развитие системы мониторинга и прогнозирования ЧС.	567,3	0	0	0	0	567,3	12	
99	4.3. Приобретение современного информационного, а также телекоммуникационного оборудования для оснащения единых дежурно - диспетчерской служб, а также развитие их инфраструктуры.	1047,354	929,554	80,0	0	0	37,8	12	
100	Установка УКВ радиостанции.	0						12	
101	Приобретение ПЭВМ	0	0	80,0	0	0	37,8	12	
102	Федеральный бюджет								
103	Областной бюджет	180,832	180,832	0	0	0	0		
104	Местный бюджет	1572,722	748,722	80,0	0	0	744,0		
105	внебюджетные источники								
106	Мероприятие 5 Подготовка населения способам защиты и действиям от ЧС	698,9	63,1	63,3	63,3	63,3	445,9	13	

107	5.1. Организация соревнований «Школа безопасности».	319,6	59,1	59,3	59,3	59,3	82,6	13	МКУ ГО Заречный «Управление ГО и ЧС»
108	5.2. Оборудование специализированного учебного городка для проведения учений и тренировок по ЧС.	-		-				13	
109	5.3. Установка технических средств массовой информации в местах массового пребывания людей	105,8	0	0	0	0	105,8	13	
110	5.4. Выпуск буклетов, листовок памяток по безопасности жизнедеятельности.	11,5	0	0	0	0	11,5	13	
111	5.5. Организация (оборудование мест проведения, укомплектование необходимым имуществом участников, организация питания, перевозки участников) и проведение учений и тренировок.	212,7	0	0	0	0	212,7	13	
112	5.6. Организация и проведение соревнований, занятий, уроков, конкурсов, сборов и месячников безопасности.	19,8	0	0	0	0	19,8	13	
113	5.7. Подписка на газеты и журналы (в соответствии с рекомендациями ГУ МЧС России по СО)	29,5	4,0	4,0	4,0	4,0	13,5	13	
114	Федеральный бюджет								
115	Областной бюджет								
116	Местный бюджет	698,9	63,1	63,3	63,3	63,3	445,9		
117	внебюджетные источники								
118	Мероприятие 6 Повышение готовности и оснащение современными материально - техническими средствами пунктов временного размещения пострадавшего населения	98,0	0	0	0	0	98,0	14	
119	6.1. Повышение готовности и оснащение современными материально - техническими средствами групп, постов и	98,0	0	0	0	0	98,0	14	

139	Мероприятие 1 Организация обучения населения мерам пожарной безопасности и пропаганда в области пожарной безопасности, содействие распространению пожарно-технических знаний.	337,7	113,9	30,5	30,5	30,5	30,5	132,3	13	МКУ ГО Заречный «Управление ГО и ЧС»
140	1.1. Обучение населения мерам пожарной безопасности	291,7	92,9	30,5	30,5	30,5	30,5	107,3	13	
141	1.2. Пропаганда в области пожарной безопасности	24,1	11,0	0	0	0	0	13,1	13	
142	1.3. Подведение итогов функционирования городского звена РСЧС.	21,9	10,0	0	0	0	0	11,9	13	
143	Федеральный бюджет									
144	Областной бюджет									
145	Местный бюджет	337,7	113,9	30,5	30,5	30,5	30,5	132,3		
146	внебюджетные источники									
147	Мероприятие 2 Создание в целях пожаротушения условий для забора в любое время года воды из источников наружного водоснабжения	595,147	121,547	0	0	0	0	473,6	18	МКУ ГО Заречный «Управление ГО и ЧС»
148	2.1. Подготовка системы противопожарного водоснабжения	595,147	121,547	0	0	0	0	473,6	18	
149	Ремонт гидрантов	246,147	121,547	0	0	0	0	124,6	18	
150	Ремонт пожарного водоёма	263,6	0	0	0	0	0	263,6	18	
151	Строительство пирса	85,4	0	0	0	0	0	85,4	18	
152	Федеральный бюджет	-								
153	Областной бюджет	121,547	121,547	-	-	-	-	-		
154	Местный бюджет	473,6	0	0	0	0	0	473,6		
155	внебюджетные источники									
156	Мероприятие 3 Обеспечение первичными средствами пожарной безопасности	2845,401	919,453	228,916	228,916	228,916	228,916	1239,2	19	МКУ ГО Заречный «Управление ГО и ЧС»
157	3.1. Приобретение и содержание пожарно-технической продукции	1483,648	357,0	228,916	228,916	228,916	228,916	439,9	19	
158	Содержание пожарно – спасательной техники									

159	ГСМ	927,9	187,7	170,0	170,0	170,0	170,0	230,2		
160	Запчасти	460,248	149,9	40,716	40,716	40,716	40,716	188,2		
161	Инструментальный контроль	13,5	4,4	2,2	2,2	2,2	2,2	2,5		
162	Страховка	82,0	15,0	16,0	16,0	16,0	16,0	19,0		
163	3.2. Осуществление мероприятий по обеспечению пожарной безопасности объектов муниципальной собственности	1361,753	562,453	0	0	0	0	799,3	19	
164	Изготовление и размещение табличек «Пожарный гидрант».	102,4	0	0	0	0	0	102,4		
165	Планово-предупредительный ремонт и ТО автоматической пожарной сигнализации.	33,4	0	0	0	0	0	33,4		
166	Проливка внутреннего противопожарного водопровода и испытание пожарных рукавов.	81,0	0	0	0	0	0	81,0		
167	П л а н о в о - п р е д у п р е д и т е л ь н ы й ремонт и техническое обслуживание радиоканальной системы «ОКО» (центральный пул, ретрансляторы).	42,9	0	0	0	0	0	42,9		
168	Подготовка проектно - сметной документации и проведение работ по установке автоматической пожарной сигнализации, планово-предупредительный ремонт и ТО, другие противопожарные мероприятия	980,053	562,453	0	0	0	0	417,6		
169	Оснащение территорий общего пользования средствами тушения пожаров и противопожарным инвентарем	107,3	0	0	0	0	0	107,3		
170	Комплекс медицинских услуг (вакцинация против клещевого энцефалита) работников пожарной безопасности	14,7	0	0	0	0	0	14,7		
171	Федеральный бюджет									
172	Областной бюджет									
173	Местный бюджет	2845,401	919,453	228,916	228,916	228,916	228,916	1239,2		
174	внебюджетные источники									

МКУ ГО
Заречный
«Управление ГО
и ЧС»

Задача 4. Создание условий для организации добровольной пожарной охраны										
175	Всего	467,4	0	0	0	0	0	0	467,4	МКУ ГО Заречный «Управление ГО и ЧС»
176	Федеральный бюджет									
177	Областной бюджет									
178	Местный бюджет	467,4	0	0	0	0	0	0	467,4	
179	внебюджетные источники									
180	Мероприятие 1 Создание и организация деятельности (страховка, мед. обследование, приобретение след. одежды, техники, стимулирование деятельности) добровольной пожарной охраны.	467,4	0	0	0	0	0	0	467,4	МКУ ГО Заречный «Управление ГО и ЧС»
181										
182	Федеральный бюджет									
183	Областной бюджет									
184	Местный бюджет	467,4	0	0	0	0	0	0	467,4	
185	внебюджетные источники									
186										
Задача 5. Профилактика терроризма										
187	Всего	801,9	267,0	21,2	21,2	21,2	21,2	21,2	471,3	МКУ ГО Заречный «Управление ГО и ЧС»
188	Федеральный бюджет									
189	Областной бюджет									
190	Местный бюджет	801,9	267,0	21,2	21,2	21,2	21,2	21,2	471,3	
191	внебюджетные источники									
192	Мероприятие 1 Реализация государственной политики в области профилактики терроризма	0	0	0	0	0	0	0	0	23
193	1.1. Проведение системных мероприятий по противодействию терроризму на основе прогноза развития оперативной обстановки и мероприятий по противодействию идеологии терроризма.									23
194	1.2. Проведение проверок состояния антитеррористической защищенности мест массового пребывания людей (объекты спорта, культуры, образования, здравоохранения, транспортног									23

209	Мероприятие 3 Усиление противодиверсионной защиты и снижение уязвимости объекта	668,02	243,12	0	0	0	424,9	24	МКУ ГО Заречный «Управление ГО и ЧС»
210	3.1. Приобретение оборудования, монтаж и организация обслуживания видеонаблюдения в местах с массовым пребыванием людей	365,52	243,12				122,4	24	
212	3.2. Создание системы, обеспечивающей контроль доступа на территорию муниципальных учреждений							24	
213	3.3. Оснащение (ремонт) муниципальных учреждений тех. средствами оповещения	302,5					302,5	24	
214	Федеральный бюджет								
215	Областной бюджет								
216	Местный бюджет	668,02	243,12	0	0	0	424,9		
217	внебюджетные источники								

АДМИНИСТРАЦИЯ ГОРОДСКОГО ОКРУГА ЗАРЕЧНЫЙ
ПОСТАНОВЛЕНИЕ

от 04.05.2017 № 528-П

г. Заречный

**Об утверждении проекта межевания территорий земельных участков автомобильных дорог
по улицам Лермонтова, Клары Цеткин города Заречный**

В соответствии со ст. 45 Градостроительного кодекса РФ, учитывая Протокол публичных слушаний по вопросу утверждения проекта межевания территорий земельных участков автомобильных дорог по улицам Лермонтова, Клары Цеткин города Заречный от 03.04.2017, Заключение по результатам публичных слушаний по утверждению проекта межевания территорий земельных участков автомобильных дорог по улицам Лермонтова, Клары Цеткин города Заречный от 05.04.2017 года, опубликованное в бюллетене официальных документов от 18.04.2017 № 15 (605), на основании ст.ст.28,31 Устава городского округа Заречный администрация городского округа Заречный

ПОСТАНОВЛЯЕТ:

1. Утвердить Проект межевания территорий земельных участков автомобильных дорог по улицам Лермонтова, Клары Цеткин города Заречный.
2. Опубликовать настоящее постановление в установленном порядке и разместить проект межевания территорий земельных участков автомобильных дорог по улицам Лермонтова, Клары Цеткин города Заречный на официальном сайте городского округа Заречный в течение семи дней со дня принятия.

Глава
городского округа Заречный

А.В. Захарцев



Общество с ограниченной ответственностью «Геоид»
620149, г.Екатеринбург, ул.Вильгельма де Геннина, д.41, оф. 6, тел. 366-82-08


Муниципальный контракт
от 29.11.2016 № 0862300039616000210-0163222-01

ПРОЕКТ МЕЖЕВАНИЯ ТЕРРИТОРИИ

земельных участков автомобильных дорог
общего пользования
по улицам Лермонтова, Клары Цеткин
города Заречный



Директор ООО «Геоид»

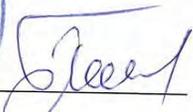
Г.Е. Иванов

Главный инженер


Е.В. Колупаев

г.Екатеринбург
2016

Состав и содержание проекта межевания территории:

Пояснительная записка	
Введение	3
1. 1. Исходные материалы, используемые в проекте межевания	3
1. 2. Опорно-межевая сеть на территории проектирования	5
1. 3. Рекомендации по порядку установления границ на местности	6
1. 4. Основные показатели по проекту межевания	9
1.5 Публичные сервитуты	12
1. 6 Заключение	16
Приложение А. Техническое задание	17
Приложение Б. Ситуационный план	20
Приложение В. Решение Думы городского округа Заречный от 03.09.2015 3109-Р «О присвоении наименования улице в городе Заречном»	21
Графическая часть	
2.1 Чертеж межевания территории (линейного объекта)-земельных участков автомобильной дороги общего пользования по улице Клары Цеткин города Заречный	24
2.2 Чертеж межевания территории (линейного объекта)-земельных участков автомобильной дороги общего пользования по улице Лермонтова города Заречный	32
Приложение Г. Список координат поворотных точек границ земельных участков автомобильной дороги общего пользования по улице Клары Цеткин города Заречный	37
Приложение Д. Список координат поворотных точек границ земельных участков автомобильной дороги общего пользования по улице Лермонтова города Заречный	43

ВВЕДЕНИЕ

Проект межевания территории разработан на основании заключенного муниципального контракта на выполнение работ по разработке проекта планировки и проекта межевания автомобильных дорог общего пользования по улицам: Лермонтова, Клары Цеткин № 0862300039616000210-0163222-01/ от 29.11.2016 г. в соответствии с техническим заданием, которое утверждено исполняющим обязанности главы администрации Городского округа Заречный.

Целью разработки проекта межевания территории является определение местоположения границ образуемых и изменяемых земельных участков под существующими дорогами улиц Лермонтова и Клары Цеткин в соответствии с требованиями к точности межевания.

При разработке проекта межевания использованы следующие нормативные документы:

1. Градостроительный кодекс Российской Федерации" от 29.12.2004 N 190-ФЗ (ред. от 03.07.2016) (с изм. и доп., вступ. в силу с 01.09.2016);
2. Земельный кодекс Российской Федерации" от 25.10.2001 N 136-ФЗ (ред. от 03.07.2016) (с изм. и доп., вступ. в силу с 01.09.2016);
3. СП 42.13330.2011 Градостроительство. Планировка и застройка городских и сельских поселений. Актуализированная редакция СНиП 2.07.01-89;
4. Постановление Госстроя РФ от 29.10.2002 N 150 "Об утверждении Инструкции о порядке разработки, согласования, экспертизы и утверждения градостроительной документации" (Зарегистрировано в Минюсте РФ 12.02.2003 N 4207);
5. Инструкция по топографической съемке в масштабе 1:500- 1:5000;
6. Приказ Министерства экономического развития РФ от 01.03.2016 №90 «Об утверждении требований к точности и методам определения координат характерных точек границ земельного участка, требований к точности и методам определения координат характерных точек контура здания, сооружения или объекта незавершенного строительства на земельном участке, а также требований к определению площади здания, сооружения и помещения.

1. 1 Исходные материалы, используемые в проекте межевания

В соответствии с техническим заданием при разработке проекта межевания использовались материалы, предоставленные Заказчиком:

- 1) топографическая основа г., Заречный, 1994 г;
- 2) правила землепользования и застройки городского округа Заречный применительно к территории города Заречный;
- 3) Генеральный план Городского округа Заречный, применительно к территории г. Заречный;
- 4) сведения об инженерных сетях.

Определен перечень кадастровых кварталов, в границах которых расположены образуемые земельные участки под улицами, получены сведения ГКН на каждый квартал в виде кадастрового плана территории. Результаты приведены в таблице 1.1.1

Таблица 1.1.1

№ п/п	Номер кадастрового квартала	Реквизиты кадастрового плана территории
1	66:42:0102001	от 22.11.2016 № 66/301/16-907547
2	66:42:0101035	от 22.11.2016 № 66/301/16-907575
3	66:42:0101011	от 22.11.2016 № 66/301/16-907551
4	66:42:0101006	от 22.11.2016 № 66/301/16-907542
5	66:42:0101001	от 22.11.2016 № 66/301/16-907576
6	66:42:0101002	от 22.11.2016 № 66/301/16-907562
7	66:42:0101003	от 22.11.2016 № 66/301/16-907533
8	66:42:0101004	от 22.11.2016 № 66/301/16-907586
9	66:42:0101005	от 22.11.2016 № 66/301/16-907601
10	66:42:0101015	от 22.11.2016 № 66/301/16-907595
11	66:42:0000000	от 22.11.2016 № 66/301/16-907599

Определен перечень пересекаемых земельных участков, на них получены сведения из ЕГРП, результат приведен в таблице 1.1.2.

Таблица 1.1.2

№ п/п	Кадастровый номер земельного участка	Вид права	Вид использования
1	66:42:0000000:102	Права не зарегистрированы, участок ранее учтенный	под объект инженерной инфраструктуры (кабельная линия 6 кВ)
2	66:42:0000000:1494	Права не зарегистрированы, участок временный	для строительства объекта инженерной инфраструктуры (кабельная телефонная канализация) от ул. Лермонтова до Белоярской АЭС
3	66:42:0000000:1411	Права не зарегистрированы, участок временный	для размещения объекта строительства - газопровод для газоснабжения коттеджного поселка "Лазурный берег"

Кроме того, были использованы следующие материалы:

1. Генеральный план городского округа Заречный;
2. Разбивочный план осей улиц и красных линий в масштабе 1:2000;
3. Решение Думы городского округа Заречный от 03.09.2015 3109-Р «О присвоении наименования улице в городе Заречном».

1. 2. Опорно-межевая сеть на территории проектирования

Опорно - межевая сеть городского округа развита, плотность пунктов обеспечивает необходимую точность выполнения работ по государственному земельному кадастру.

При определении координат поворотных точек границ земельных участков под автодорогами улиц Лермонтова и Клары Цеткин возможно использовать существующие пункты (Таблица 1.2.1) в системе координат ведения ГКН (МСК-66).

Таблица 1.2.1

№ п/п	Наименование пункта	Координата X	Координата Y
1	п.п. 39	1578062.7	389093.79
2	п.п. 40	1577669.85	389129.56
3	п.п. 38	1578424.67	389003.55
4	п.п. 37	1578236.3	388891.07
5	п.п. 33	1577612.13	388706.53
6	п.п. 10	1577363.75	389379.13
7	п.п. 9	1577397.27	388947.05

1. 3. Рекомендации по порядку установления границ на местности

В соответствии со статьей 43 Градостроительного Кодекса РФ подготовка проекта межевания территории осуществляется в составе проектов планировки территорий или в виде отдельного документа. Дороги под улицами Лермонтова и Клары Цеткин являются существующими. Данные объекты отображены на всех схемах планировки территории, поэтому проект межевания территории выполняется в виде отдельного документа с целью определения местоположения границ образуемых земельных участков под существующими дорогами.

При подготовке проекта межевания территории определение местоположения границ образуемых и изменяемых земельных участков осуществляется в соответствии с градостроительными регламентами и нормами отвода земельных участков для конкретных видов деятельности, установленными в соответствии с федеральными законами, техническими регламентами.

Проект межевания территории включает в себя чертежи межевания территории, на которых отображаются:

- 1) красные линии, утвержденные в составе проекта планировки территории;
- 2) линии отступа от красных линий в целях определения места допустимого размещения зданий, строений, сооружений;
- 3) границы образуемых и изменяемых земельных участков на кадастровом плане территории, условные номера образуемых земельных участков;
- 6) границы территорий объектов культурного наследия;
- 7) границы зон с особыми условиями использования территорий;
- 8) границы зон действия публичных сервитутов.

Проект межевания территории, предназначенный для размещения линейных объектов транспортной инфраструктуры федерального значения, регионального значения или местного значения, включает в себя чертежи межевания территории, на которых отображаются границы существующих и (или) подлежащих образованию земельных участков, в том числе предполагаемых к изъятию для государственных или муниципальных нужд, для размещения таких объектов.

В проекте межевания территории также должны быть указаны:

- 1) площадь образуемых и изменяемых земельных участков и их частей;
- 2) образуемые земельные участки, которые после образования будут относиться к территориям общего пользования или имуществу общего пользования;

3) вид разрешенного использования образуемых земельных участков в соответствии с проектом планировки территории.

При разработке проекта межевания территорий должно быть обеспечено соблюдение следующих требований:

- границы проектируемых земельных участков устанавливаются в зависимости от функционального назначения территориальной зоны и обеспечения условий эксплуатации объектов недвижимости, включая проезды, проходы к ним;

- границы существующих землепользований при разработке плана межевания не подлежат изменению, за исключением случаев изъятия земель для государственных и общественных нужд в соответствии с законодательством или при согласии землепользователя на изменение границ земельных участков;

- межеванию не подлежат территории, занятые транспортными и инженерными коммуникациями и сооружениями, а также земли общего пользования.

Размеры земельных участков в границах застроенных территорий городских и сельских поселений устанавливаются с учетом фактического землепользования, градостроительных нормативов, действовавших на период застройки указанных территорий.

Если в процессе межевания территорий выявляются территории, размеры которых превышают установленные градостроительные нормативы, такие территории выделяются для строительства объектов недвижимости при условии соответствия образовавшегося земельного участка градостроительному регламенту.

На территориях, подлежащих застройке, размеры земельных участков определяются в соответствии с действующими градостроительными нормативами, нормами предоставления земельных участков и градостроительными регламентами, установленными правилами землепользования и застройки.

В случае если размеры ранее предоставленного земельного участка меньше размеров, установленных градостроительными нормативами или нормативным правовым актом органа местного самоуправления, то в процессе проектирования размеры данного участка могут быть увеличены до нормативных размеров при наличии свободных земель.

При разработке проекта межевания территорий в границы земельных участков включаются территории: под зданиями и сооружениями; проездов, пешеходных дорог и проходов к зданиям и сооружениям; открытых площадок для временного хранения автомобилей; придомовых зеленых насаждений, площадок для отдыха и игр детей; хозяйственных площадок; физкультурных площадок; резервных территорий.

При значительном превышении нормативного размера земельного участка, занимаемого отдельным предприятием, при установлении его границ размер занимаемого участка может быть уменьшен до нормативного размера при соответствующем обосновании.

Для сложившихся и вновь формируемых объектов недвижимости, находящихся в собственности нескольких организаций, выделяется единый земельный участок, размер и границы которого устанавливаются в соответствии с основным функциональным назначением объекта. При этом за отдельным землепользователем условно закрепляется часть участка пропорционально занимаемой полезной площади здания без закрепления границ в натуре.

Границы земельных участков под временные торговые точки устанавливаются на основании нормативного правового акта органа местного самоуправления в соответствии с градостроительной документацией исходя из минимальных размеров их участков (площадь, занимаемая самими строениями, и зоны хозяйственного обслуживания). При этом пешеходная зона, подъезды и другие элементы территорий общего пользования не включаются в границы.

При разработке проекта межевания уточняются публичные сервитуты, в соответствии с которыми землепользователи обязаны обеспечить: безвозмездное и беспрепятственное использование объектов общего пользования (пешеходные и автомобильные дороги, объекты инженерной инфраструктуры); возможность размещения межевых и геодезических знаков и подъездов к ним; возможность доступа на участок представителей соответствующих служб для ремонта объектов инфраструктуры и других целей.

Согласно сведений из правил землепользования и застройки городского округа Заречный применительно к территории города Заречный, ул. Лермонтова, ул. Клары Цеткин, ул. Бажова, ул. Алещенкова и пр. – обеспечивают транспортные и пешеходные связи на территориях жилых районов, выходы на магистральные улицы. Ширина в красных линиях 10,0-30,0 м, ширина проезжей части – 3,0-7,0 м. Расстояние от зданий и сооружений, а также объектов инженерного благоустройства до деревьев и кустарников следует принимать в соответствии с таблицей 1.3.1.

Таблица 1.3.1

Здание, сооружение, объект инженерного благоустройства	Расстояния, м, от здания, сооружения, объекта до оси	
	ствола дерева	кустарника
Наружная стена здания и сооружения	5,0	1,5
Край трамвайного полотна	5,0	3,0
Край тротуара и садовой дорожки	0,7	0,5
Край проезжей части улиц, кромка укрепленной полосы обочины дороги или бровка канавы	2,0	1,0

1.4. Основные показатели по проекту межевания

Красная линия - это граница, отделяющая территорию квартала, микрорайона и других элементов планировочной структуры от улиц, дорог, проездов, площадей, а также других земель общего пользования в городских и сельских поселениях.

Улица, площадь - территория общего пользования, ограниченная красными линиями улично-дорожной сети города.

Границы земельного участка под существующими автомобильными дорогами общего пользования по улицам определены с учетом:

- фактического использования земельных участков под автодорогами;
- границ существующих смежных земельных участков;
- расположения красных линий;
- границ лесных насаждений

Красные линии определены в соответствии с разбивочным планом осей улиц и красных линий в масштабе 1:2000, учитывая существующие линии застройки. Расстояния от оси автодороги до красной линии определены в таблице 1.4.1.

Таблица 1.4.1

№ п/п	Наименование улицы	Расстояние от оси автодороги, м
1	Клары Цеткин	11.7
2	Лермонтова	11.0

Таблица 1.4.2

Основные показатели образуемого земельного участка под дорогой улицы Клары Цеткин.

№ п/п	Обозначение участка	Протяженность, м	Средняя ширина, м	Площадь, кв.м.	Рекомендуемые кадастровые работы
1	ЗУ1(1)	991	15,6	15147	Образование из земель не разграниченной государственной собственности
2	66:42:0000000 :102/ЗУ1	3	20,1	105	Данный участок должен быть образован из ранее учтенного участка

					66:42:0000000 :102 путем раздела
3	ЗУ1(2)	77	17,2	1097	Образование из земель не разграниченной государственной собственности
ИТОГО:		1071	17,6	16349	Образование земельного участка путем объединения ЗУ1 и 66:42:0000000 :102/ЗУ1

Примечание: Площадь образованного земельного участка под автодорогой общего пользования по улице Клары Цеткин (ЗУ1(1), ЗУ1(2)) из земель не разграниченной государственной собственности составляет 16244 кв.м.

Таблица 1.4.3

Основные показатели образуемого земельного участка
под дорогой улицы Лермонтова

№ п/п	Обозначение участка	Протяженность, м	Средняя ширина, м	Площадь, кв.м.	Рекомендуемые кадастровые работы
1	ЗУ1(1)	2,5	15,3	38	Образование из земель не разграниченной государственной собственности
2	66:42:0000000 :1494/ЗУ1	2	15,3	179	Данный участок должен быть образован из временного земельного участка 66:42:0000000:1494 путем раздела после регистрации прав на данный участок

3	ЗУ1(2)	458,5	13,2	6146	Образование из земель не разграниченной государственной собственности
4	66:42:0000000:1411/ЗУ1	5	10,5	51	Данный участок должен быть образован из временного земельного участка 66:42:0000000:1411 путем раздела после регистрации прав на данный участок
5	ЗУ1(3)	170	12.4	2080	Образование из земель не разграниченной государственной собственности
6	ЗУ1(4)	167.0	12.3	2065	Образование из земель не разграниченной государственной собственности
ИТОГО:		805	13,2	10559	Образование земельного участка путем объединения ЗУ1, 66:42:0000000:1494/ЗУ1 и 66:42:0000000:1411/ЗУ1

Примечание: Площадь образованного земельного участка под автодорогой общего пользования по улице Лермонтова (ЗУ1(1), ЗУ1(2), ЗУ1(3), ЗУ1(4)) из земель не разграниченной государственной собственности составляет 10329 кв.м.

1. 5. Публичные сервитуты

Публичные сервитуты устанавливаются законом или другим нормативным правовым актом РФ, субъекта РФ или органа местного самоуправления, когда это необходимо для обеспечения интересов государства, органа местного самоуправления или местного населения. Основная причина их установления - это возможность решать задачи, связанные с обеспечением государственных или общественных нужд, без постоянного или временного занятия земельных участков. Публичные сервитуты устанавливаются только с учетом результатов общественных слушаний (п. 2 ст. 23 ЗК РФ).

Публичные сервитуты могут устанавливаться для прохода или проезда через земельный участок, размещения на нем межевых и геодезических знаков, подъездов к ним, а также для забора (изъятия) водных ресурсов из водных объектов, водопоя, для проведения на участке дренажных работ, для прогона через участок сельскохозяйственных животных. Также земельный участок может быть обременен сервитутом для ремонта коммунальных, инженерных, электрических и других линий и сетей, объектов транспортной инфраструктуры, для временного проведения изыскательских, исследовательских и других работ, для охоты и рыболовства, свободного доступа к прибрежной полосе. Кроме того, сервитут может устанавливаться для сенокосения и выпаса на земельных участках сельскохозяйственных животных в сроки, продолжительность которых соответствует местным условиям и обычаям (п. 3 ст. 23 ЗК РФ).

Публичный сервитут подлежит обязательной государственной регистрации в Едином государственном реестре прав на недвижимое имущество и сделок с ним (п. 9 ст. 23 ЗК РФ; ст. 27 Закона от 21.07.1997 N 122-ФЗ).

Согласно сведений ГКН и ЕГРП на территории межевания публичные сервитуты не установлены.

В отношении автомобильных дорог устанавливаются придорожные полосы и оформляются публичные сервитуты. Но согласно статьи 26 ФЗ от 08.11.2007 №257-ФЗ «Об автомобильных дорогах и о дорожной деятельности в Российской Федерации» в границах населенных пунктов придорожные полосы не устанавливаются.

Рекомендации по установлению охранных зон (публичных сервитутов).

Поскольку охранные зоны объектов в основном устанавливаются и определяются владельцами или предприятиями, эксплуатирующими эти объекты, то в данном проекте межевания будут определены рекомендации по установлению данных зон.

1. 5. 1 . Теплотрассы

Охранные зоны теплотрасс устанавливаются в соответствии с Приказом Министерства архитектуры, строительства и жилищно - коммунального хозяйства РФ от 17.08.1992 г. №197 «О типовых правилах охраны коммунальных тепловых сетей».

- (по п.4.) Охранные зоны тепловых сетей устанавливаются вдоль трасс прокладки тепловых сетей в виде земельных участков шириной, определяемой углом естественного откоса грунта, но не менее 3 метров в каждую сторону, считая от края строительных конструкций тепловых сетей или от наружной поверхности изолированного теплопровода бесканальной прокладки.
- (по п.5.) В пределах охранных зон тепловых сетей не допускается производить действия, которые могут повлечь нарушения в нормальной работе тепловых сетей, их повреждение, несчастные случаи или препятствующие ремонту:

загромождать подходы и подъезды к объектам и сооружениям тепловых сетей, складировать тяжелые и громоздкие материалы, возводить временные строения и заборы,

устраивать спортивные и игровые площадки, неорганизованные рынки, остановочные пункты общественного транспорта, стоянки всех видов машин и механизмов, гаражи, огороды и т.д.

1. 5. 2 Водопровод и канализация

Объекты	Минимальное расстояние, метры	
	Водопровод и напорная канализация	Самотечная канализация (в том числе ливневая)
Фундаменты зданий любого назначения	5	3
Фундаменты ограждений,	3	1,5

опор линий связи, эстакад		
Ось железнодорожной колеи шириной 1520 мм	4	4
Ось узкоколейки и трамвайных рельсов шириной 750 мм	2,8	2,8
Кромка дороги (проезжей части)	2	1,5
Фундаменты опор ЛЭП напряжением до 1 КВ, контактных сетей электротранспорта, уличного освещения	1	1
Фундаменты опор ЛЭП напряжением 1 — 35 КВ	2	2
Фундаменты опор ЛЭП напряжением свыше 35 КВ	3	3

Таким образом, в тексте документа прямо указано, что максимальная охранная зона водопроводных сетей в пределах населенного пункта составляет 5 метров.

1.5.3 Линии электропередачи.

Действующие правила по определению охранной зоны для ЛЭП определены согласно постановлению №160 Правительства РФ от 24.02 2009 г. И в общем случае гласят, что охранной зоной для воздушной ЛЭП является вертикальная плоскость на заданном расстоянии от крайних проводов силовой линии. Само же расстояние меняется в зависимости от мощности линии и определено в Приложении.

Согласно пункту а) этого приложения — для воздушных линий в зависимости от мощности они будут составлять:

до 1 кВт	до 12 метров
1-20 кВт	10 метров
35 кВт	15 метров
110 кВт	20 метров
150-220 кВт	25 метров

300-500 кВт	30 метров
750 кВт	40 метров
1150 кВт	55 метров

Впрочем, согласно того же пункта, если силовые линии проложены в границах населенных пунктов под тротуаром то: до 1 кВт, допустимая охранная зона от крайних проводов — 0,6 метра до фундамента здания и 1 метр до проезжей части. Для линий свыше 1 и до 20 кВт — охранная зона составит 5 метров.

1.5.4 Линии связи.

Ширина охранных зон линий связи регламентирована Постановлением Правительства РФ от 9 июня 1995 г. N 578 "Об утверждении Правил охраны линий и сооружений связи Российской Федерации".

Для подземных кабельных и для воздушных линий связи и линий радиофикации, расположенных вне населенных пунктов на безлесных участках, - в виде участков земли вдоль этих линий, определяемых параллельными прямыми, отстоящими от трассы подземного кабеля связи или от крайних проводов воздушных линий связи и линий радиофикации не менее чем на 2 метра с каждой стороны.

Но в городах и других населенных пунктах прохождение трасс подземных кабельных линий связи определяется по табличкам на зданиях, опорах воздушных линий связи, линий электропередач, ограждениях, а также по технической документации. Границы охранных зон на трассах подземных кабельных линий связи определяются владельцами или предприятиями, эксплуатирующими эти линии.

Охранные зоны на трассах кабельных и воздушных линий связи и линий радиофикации в полосе отвода автомобильных и железных дорог могут использоваться предприятиями автомобильного и железнодорожного транспорта для их нужд без согласования с предприятиями, в ведении которых находятся эти линии связи, если это не связано с механическим и электрическим воздействием на сооружения линий связи, при условии обязательного обеспечения сохранности линий связи и линий радиофикации.

1.6 Заключение

1. Проект межевания выполнен в виде отдельного документа в соответствии со ст. 43 Градостроительного Кодекса РФ, т.к. дороги под улицами Лермонтова и Клары Цеткин являются существующими и данные объекты отображены на всех схемах планировки территории.
2. При разработке проекта межевания учитывались красные линии, дежурные планы территории города, сведения государственного кадастрового учета.
3. Начало улицы Лермонтова определено исходя из Решения Думы городского округа Заречный от 03.09.2015 3109-Р «О присвоении наименования улице в городе Заречном», в приложении которого определены границы улицы «Промзона БЗСК».
4. В проекте межевания даны рекомендации по образованию земельного участка под дорогой, рекомендации по установлению охранных зон (публичных сервитутов) объектов, пересекающих дороги улиц.
5. Публичный сервитут для дорог по улицам в границах населенных пунктах (придорожные полосы) не устанавливается в силу статьи 26 ФЗ от 08.11.2007 №257-ФЗ «Об автомобильных дорогах и о дорожной деятельности в Российской Федерации».
6. Проект межевания содержит тестовые материалы (пояснительная записка с приложениями), графические материалы (чертеж межевания территории), списки координат поворотных точек границ образуемых земельных участков.
7. Графические материалы выполнены в масштабе 1:500 и включают в себя план фактического использования территории и проект межевания территории, на которых указаны красные линии, границы земельных участков, контуры зданий и сооружений, существующие и проектируемые территории общего пользования, рекомендуемые публичные сервитуты.
8. Материалы изготовлены в 3 экз, приложен CD-диск с электронными файлами:
 - пояснительная записка с приложениями в формате .pdf;
 - чертеж межевания территории в формате .tif;
 - списки координат поворотных точек границ образуемых земельных участков в формате .doc;
 - границы образуемых земельных участков в формате .dwg
9. Проект межевания территории является основанием для выноса в натуру (на местность) границ земельных участков, установления публичных сервитутов, выдачи кадастровых карт (планов) земельных участков и формирования объектов недвижимости.

ПРИЛОЖЕНИЕ №1
К КОНТРАКТУ №
0862300039616000210-0163222-01
ОТ «__» _____ 2016 Г.

УТВЕРЖДАЮ:

И.о. главы администрации
Городского округа Заречный

В.В. Потапов

ТЕХНИЧЕСКОЕ ЗАДАНИЕ

на выполнение работ по проекту планировки и проекта межевания земельных участков автомобильных дорог общего пользования по улицам: Лермонтова, Клары Цеткин


№ п/п	Наименование раздела	Содержание
1	Наименование объекта закупки	Выполнение работ по проекту планировки и проекта межевания земельных участков, автомобильных дорог общего пользования по улицам: Лермонтова, Клары Цеткин ориентировочной протяженностью 2410 метров. Согласование документации.
2	Место выполнения работ	Свердловская область, г. Заречный, улицы Лермонтова, Клары Цеткин, ориентировочной протяженностью 2410 метров.
3	Сроки выполнения работ	Работы должны быть выполнены в срок до «30» декабря 2016 года. В течение 2 дней со дня заключения контракта Исполнитель предоставляет и согласовывает с Заказчиком график выполнения работ с учетом срока окончания работ по контракту и соблюдает его в процессе производства работ. Исполнитель обязан приступить к работе не позднее трех дней со дня заключения контракта.
4	Вид градостроительной документации	Проект планировки и проект межевания земельных участков автомобильных дорог общего пользования по улицам Лермонтова, Клары Цеткин в г. Заречный Свердловской области ориентировочной протяженностью 2410,0 метров
5	Состав исходных данных для разработки проекта	Сбор исходных данных проводится в границах рассматриваемой территории проекта межевания разработчиком самостоятельно. Перечень исходных данных для разработки проекта планировки территории: 1) топографическая основа г., Заречный, 1994 г; 2) правила землепользования и застройки городского округа Заречный применительно к территории города Заречный; 3) сведения об инженерных сетях.

6	<p>Нормативно-правовая база для разработки градостроительной документации</p>	<ul style="list-style-type: none"> • Градостроительный кодекс РФ; • Федеральный закон N41-ФЗ от 20 марта 2011 г. «О внесении изменений в градостроительный кодекс РФ и отдельные законодательные акты РФ в части вопросов территориального планирования» • Земельный кодекс РФ; • Нормативы градостроительного проектирования Свердловской области • СП 42.13330.2011 «Градостроительство. Планировка и застройка городских и сельских поселений». Актуализированная редакция СНиП 2.07.01-89*; • Федеральный закон от 10.01.200№7-ФЗ «Об охране окружающей среды»
7	<p>Проведение топографической съемки (Создание инженерно-топографических планов в масштабе 1:500 с Картографические работы в двух видах: на магнитном и бумажном носителях.</p>	<ul style="list-style-type: none"> • Инструкция по топографической съемке в масштабе 1:500- 1:5000; • Инструкция по развитию съемочного обоснования и съемке ситуации и рельефа с применением глобальных навигационных спутниковых систем ГЛОНАСС и GPS. • Инструкция о порядке контроля и приемки топографо-геодезических и картографических работ, изд. Москва, Недра 1999г. • Условные знаки для топографических планов масштабов 1:500- 1:5000, изд. 1989г. • СП 11-104-97 Инженерно-геодезические изыскания; • СП 11-104-97 Инженерно-геологические изыскания. • И другими действующими нормативными актами РФ (ГОСТы, нормативные руководящие документы и т.д.); • С надлежащим качеством на исправном оборудовании с использованием материально технических ресурсов, имеющих паспорта, сертификаты и должны соответствовать действующим ГОСТам, • Топографическая съемка должна быть выполнена в местной системе координат и Балтийской системе высот, в электронном виде.
8	<p>Состав работ, подлежащих выполнению и их результаты</p>	<p>- Проведение топографической съемки в М1:500 - Создание инженерно-топографических планов в масштабе 1:500;</p> <ul style="list-style-type: none"> • Определение границ земельных участков под автодорогами общего пользования (в соответствии 7с п. 1 настоящего технического задания). • Проект межевания территории должен включать чертежи межевания территории, на которых отображаются: <ol style="list-style-type: none"> 1) красные линии, утвержденные в составе проекта планировки территории; 2) границы образуемых и изменяемых земельных участков на кадастровом плане территории, условные номера образуемых земельных участков; 3) границы зон с особыми условиями использования территорий, в случае их наличия; 4) границы земельных участков под линейными объектами (инженерные сети) 5) границы зон действия публичных сервитутов в случае их наличия.

		Текстовые материалы и графические материалы предоставляются в масштабе проектирования на бумажном (в 3 экземплярах) и электронном носителях: графические файлы в формате JPEG, DWG; текстовые материалы MicrosoftWord, Excel, JPEG
9	Гарантии качества	Исполнитель гарантирует, что работы соответствуют стандартам, нормам, действующим на территории Российской Федерации, что подтверждается соответствующими документами. Качество выполненных работ подтверждается наличием у Исполнителя соответствующих документов, выданных в установленном законодательством Российской Федерации порядке. Исполнитель гарантирует качество выполненных работ в течение гарантийного срока. Гарантийный срок – 24 месяца
График выполнения работ по проекту планировки и проекта межевания земельных участков автомобильных дорог общего пользования по улицам: Лермонтова, Клары Цеткин		
№№ п/п	Виды работ	Срок выполнения
1.	Подготовка проекта планировки и проекта межевания автомобильных дорог общего пользования по улицам Лермонтова и Клары Цеткин. Сдача проекта планировки и проекта межевания в администрацию городского округа Заречный по акту приема передача выполненных работ.	до 30.12.2016 года

Ситуационный план

Выкопировка из генерального плана Городского округа Заречный,
применительно к территории г. Заречный

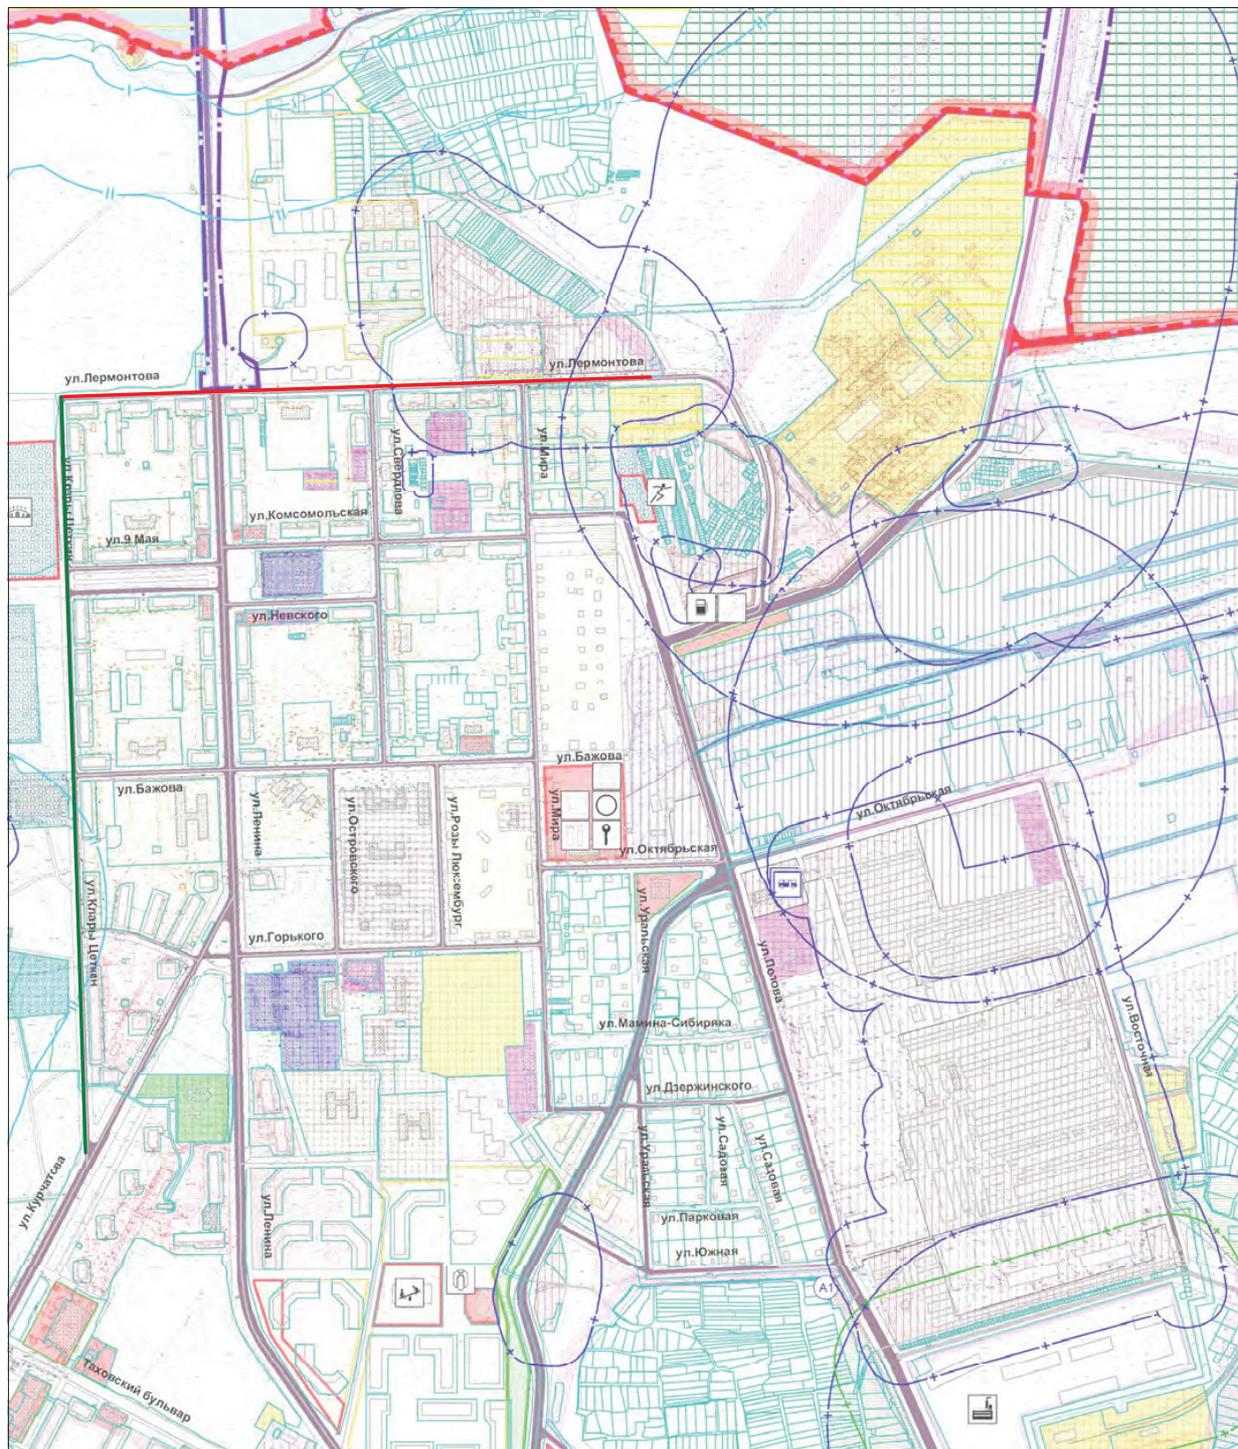

масштаб 1:3500

- обозначение улицы Клара Цеткин
- обозначение улицы Лермонтова



ГОРОДСКОЙ ОКРУГ ЗАРЕЧНЫЙ

ДУМА
Пятый созыв

ШЕСТИДЕСЯТОЕ ОЧЕРЕДНОЕ ЗАСЕДАНИЕ

РЕШЕНИЕ

03.09.2015 г. № 109-Р


О присвоении наименования
улице в городе Заречном

Рассмотрев заявление ИП Голубева И.А. (вх. № 192 от 19.02.2015) с присвоении наименования улице в г. Заречном, в целях присвоения почтовых адресов объектам капитального строительства, на основании ст. ст. 25, 68 Устава городского округа Заречный

Дума решила:

1. Присвоить наименование улице в г. Заречном с местоположением: в юго-восточном направлении от пересечения с восточной дорогой Заречный - Белоярская АЭС (примерно в 400 м по направлению на юго-восток от ориентира – жилой дом, адрес ориентира – г. Заречный ул. Лермонтова, д. 1) - улица «Промзона БЗСК».
2. Опубликовать настоящее решение в установленном порядке.

Глава городского округа

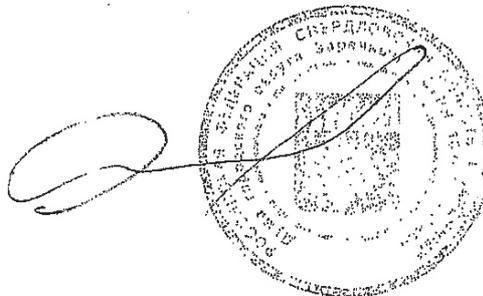

В.Н. Ланских

Ситуационный план
М 1:5000



Схема планировочной
организации улицы. М 1:500



Условные
обозначения

- центральная ось улицы
- проезжая часть улицы
- красные линии улицы
- пешеходный тротуар

Поперечный профиль улицы

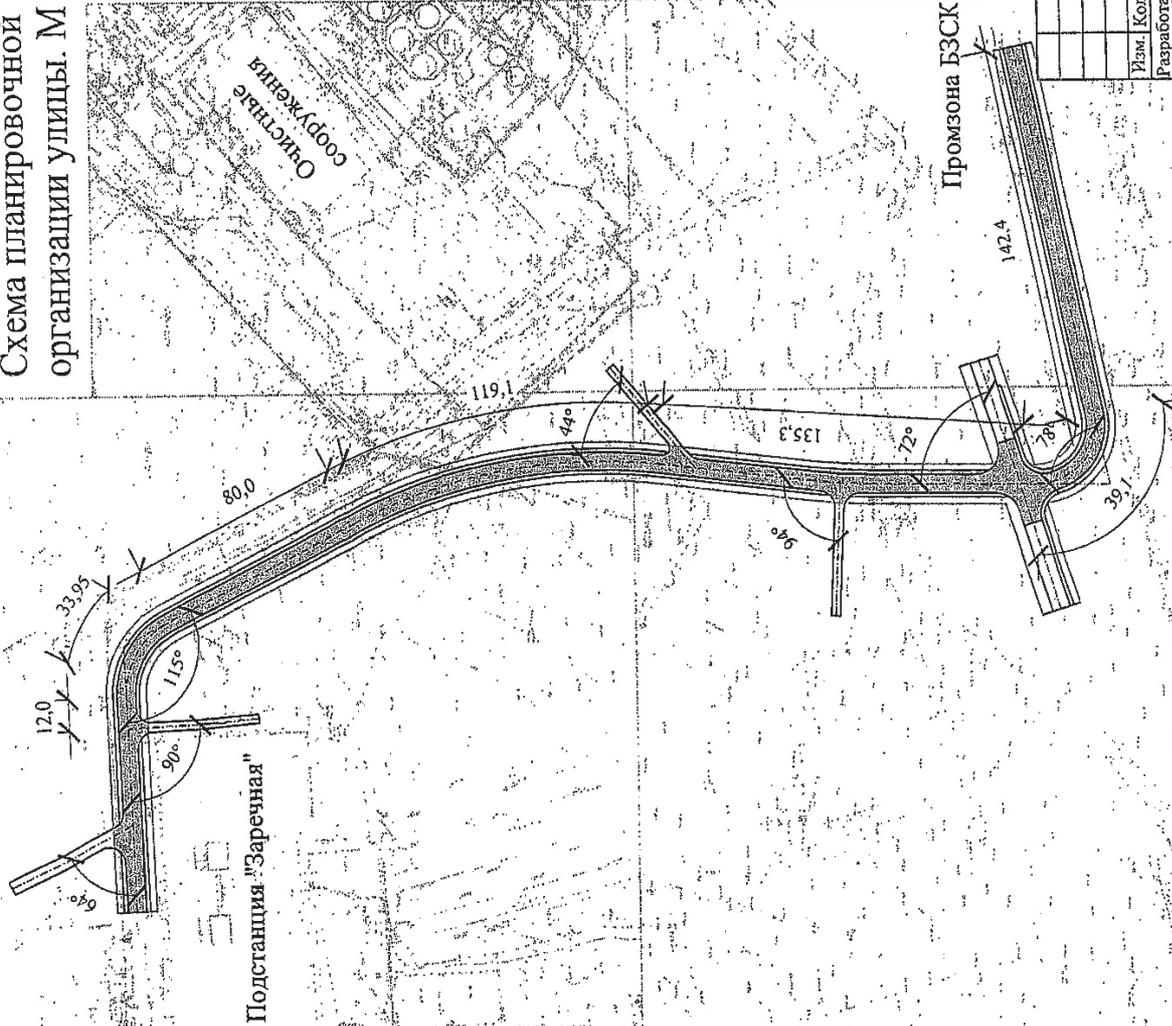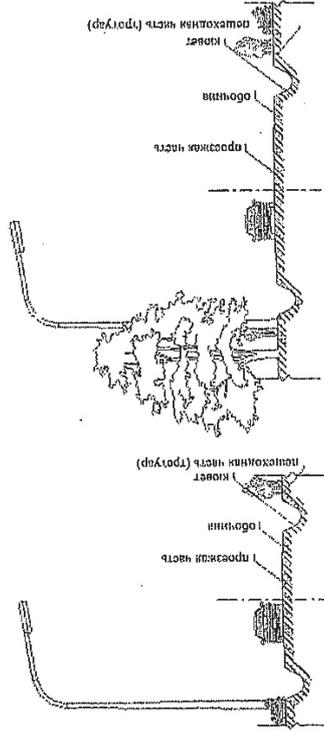



Свердловская обл., г. Заречный, ул. Заводская (ул.)	
Изм.	Кол. Лист
Разработал	Проверил
Дата	Дата
03.15	03.15
Имя Фамилия Подпись	Имя Фамилия Подпись
Ворожанин Д.А.	Полыков А.В.
Стадия	Лист
1	1
Наименование улицы	
Схема планировочной организации, ситуационный план, градостроительства администрации ГО Заречный	
Отдел архитектуры и градостроительства администрации ГО Заречный	

ПРОЕКТ МЕЖЕВАНИЯ ТЕРРИТОРИИ

**земельных участков автомобильных дорог
общего пользования
по улицам Лермонтова, Клары Цеткин
города Заречный**

Т.2 ГРАФИЧЕСКАЯ ЧАСТЬ

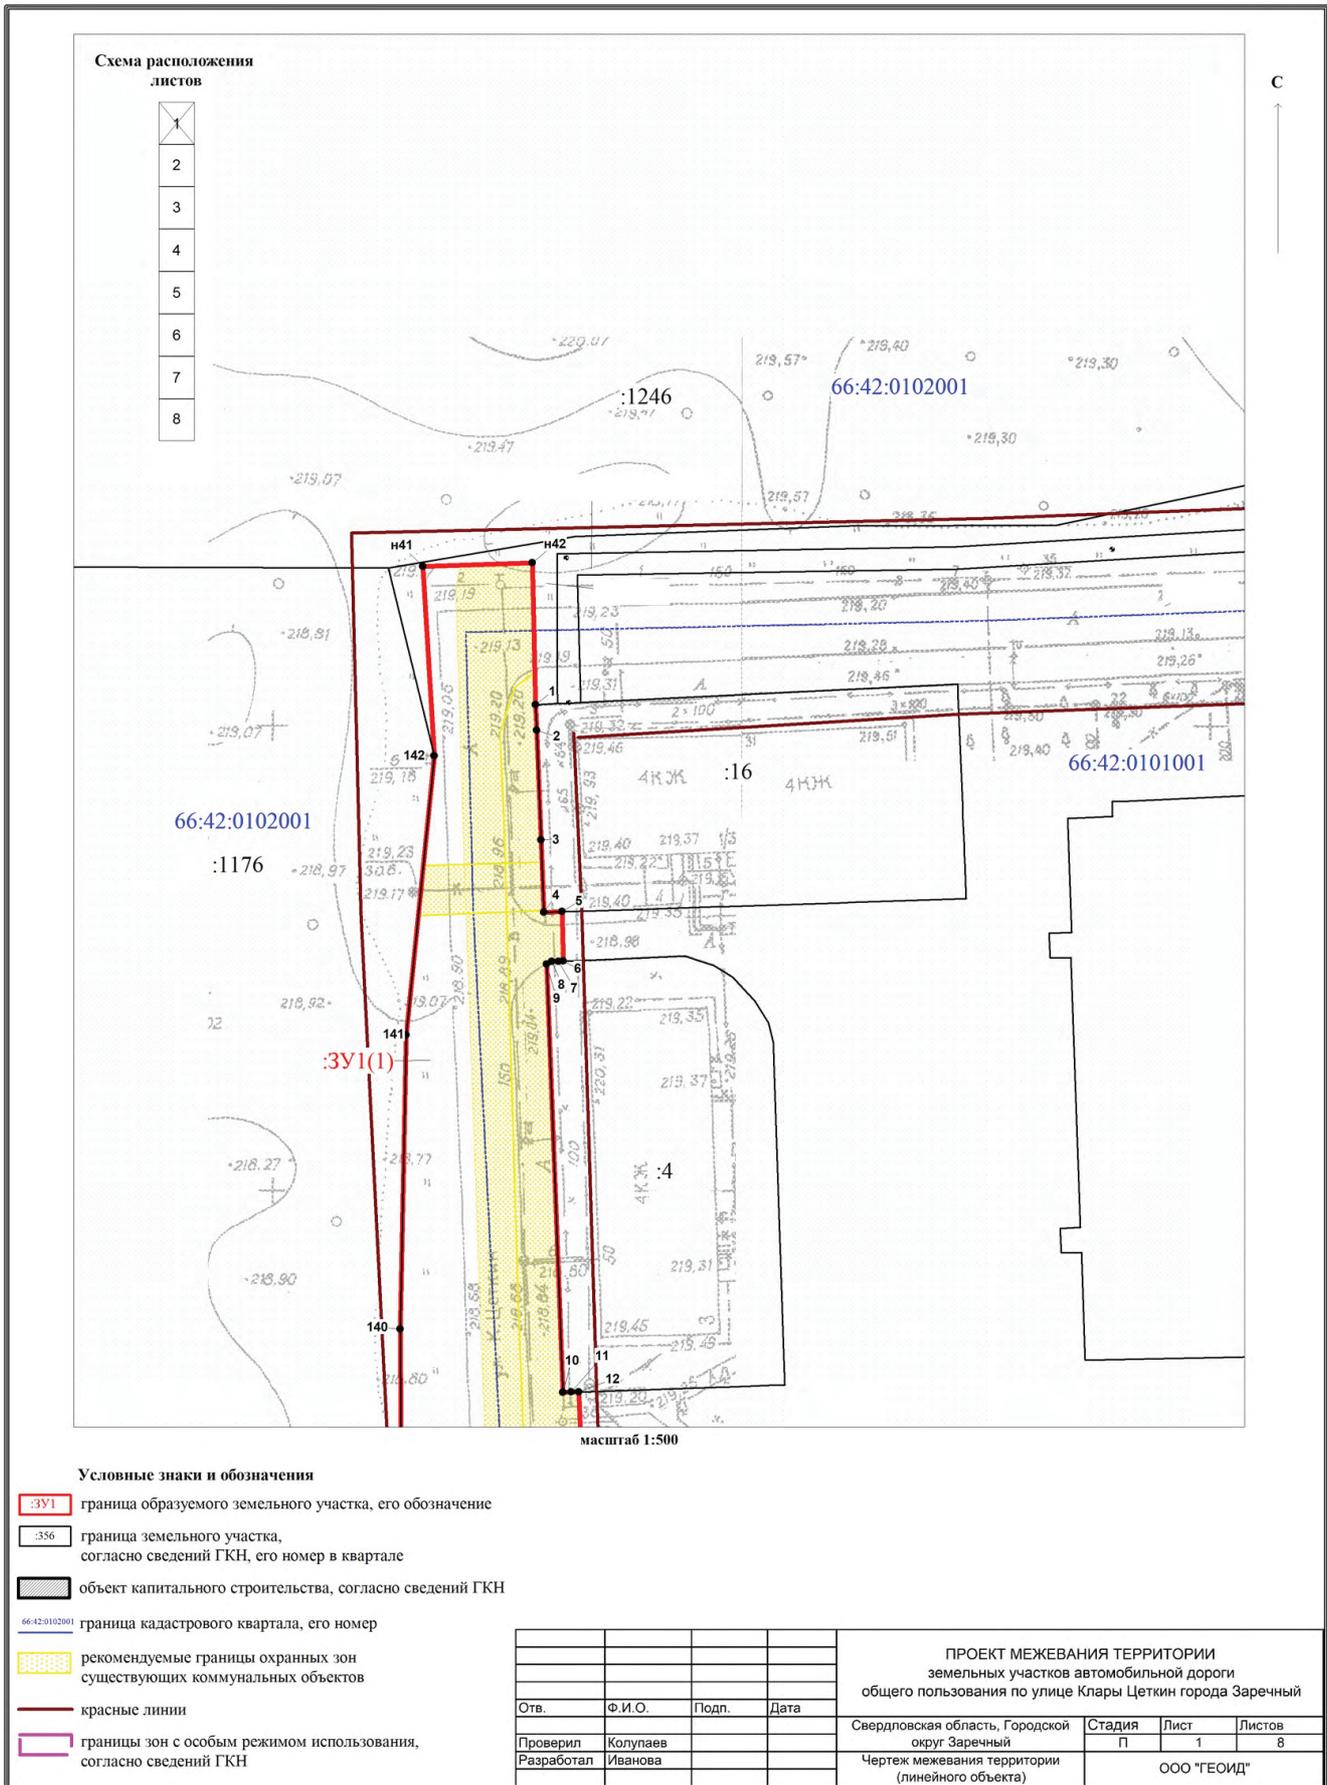

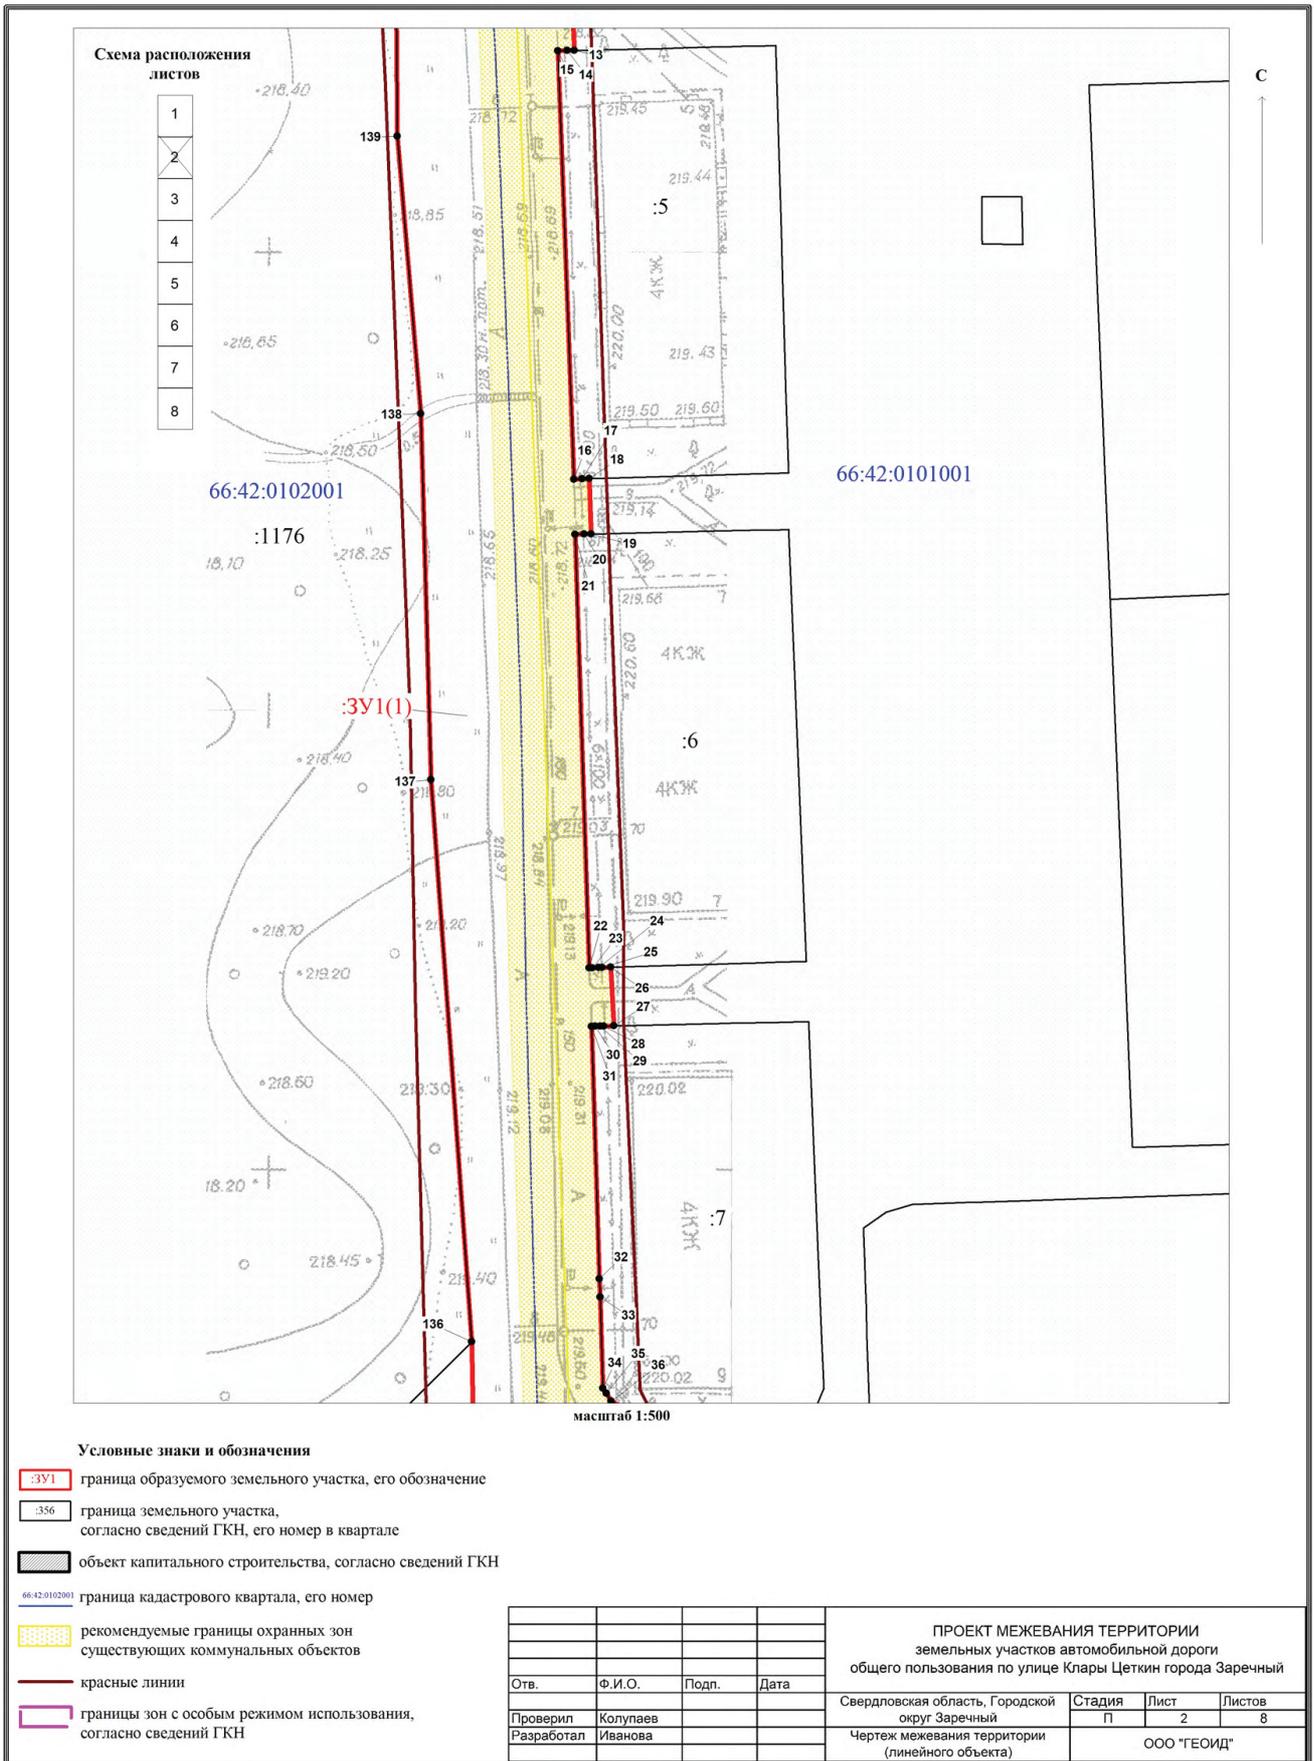

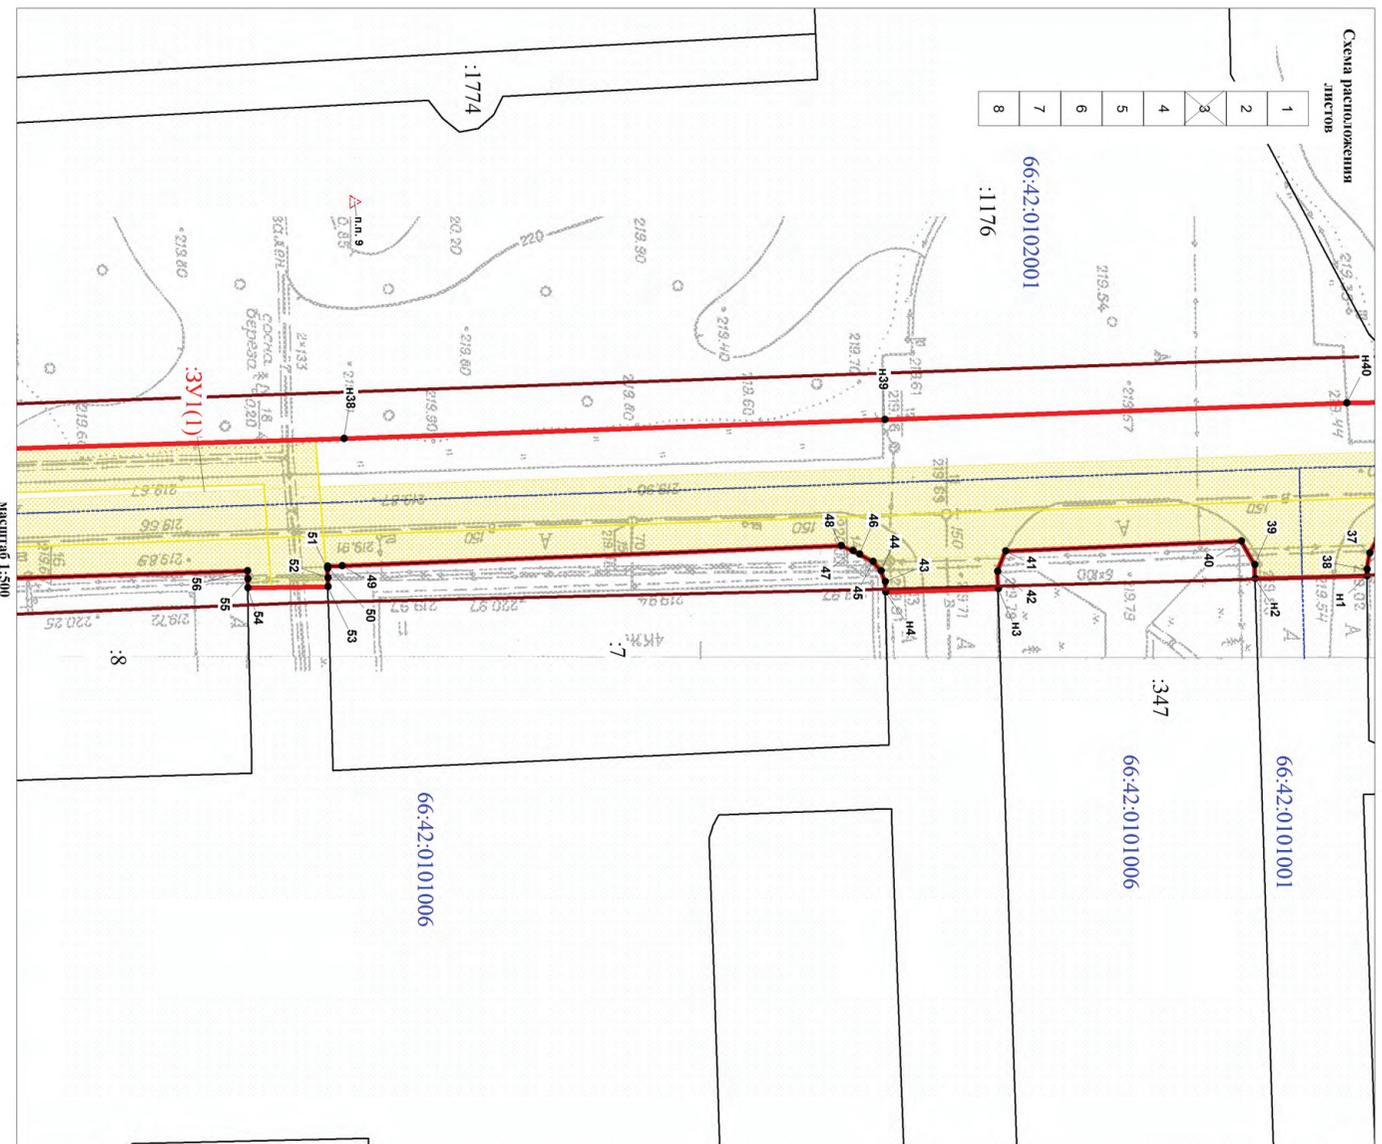



Схема расположения листов

1
2
3
4
5
6
7
8

Условные знаки и обозначения

- ЗУ1 Граница образуемого земельного участка, его обозначение
- 356 Граница земельного участка, согласно сведений ГКН, его номер в квартале
- Объект капитального строительства, согласно сведений ГКН
- 66:42:01001 Граница кадастрового квартала, его номер
- Рекомендуемые границы охраняемых зон
- Существующих коммунальных объектов
- Красные линии
- Граница зон с особым режимом использования, согласно сведений ГКН


ПРОЕКТ МЕЖЕВАНИЯ ТЕРРИТОРИИ			
земельных участков автомобильной дороги общего пользования по улице Клары Цеткин города Заречный			
Отеч.	Ф.И.О.	Подп.	Дата
Проверил	Колтуева		
Разработал	Иванова		
Свердловская область, Городской округ Заречный		Стандия	Лист
Чертеж межевания территории (линейного объекта)		П	3
		Листов	8
		ООО "ТЕСИД"	

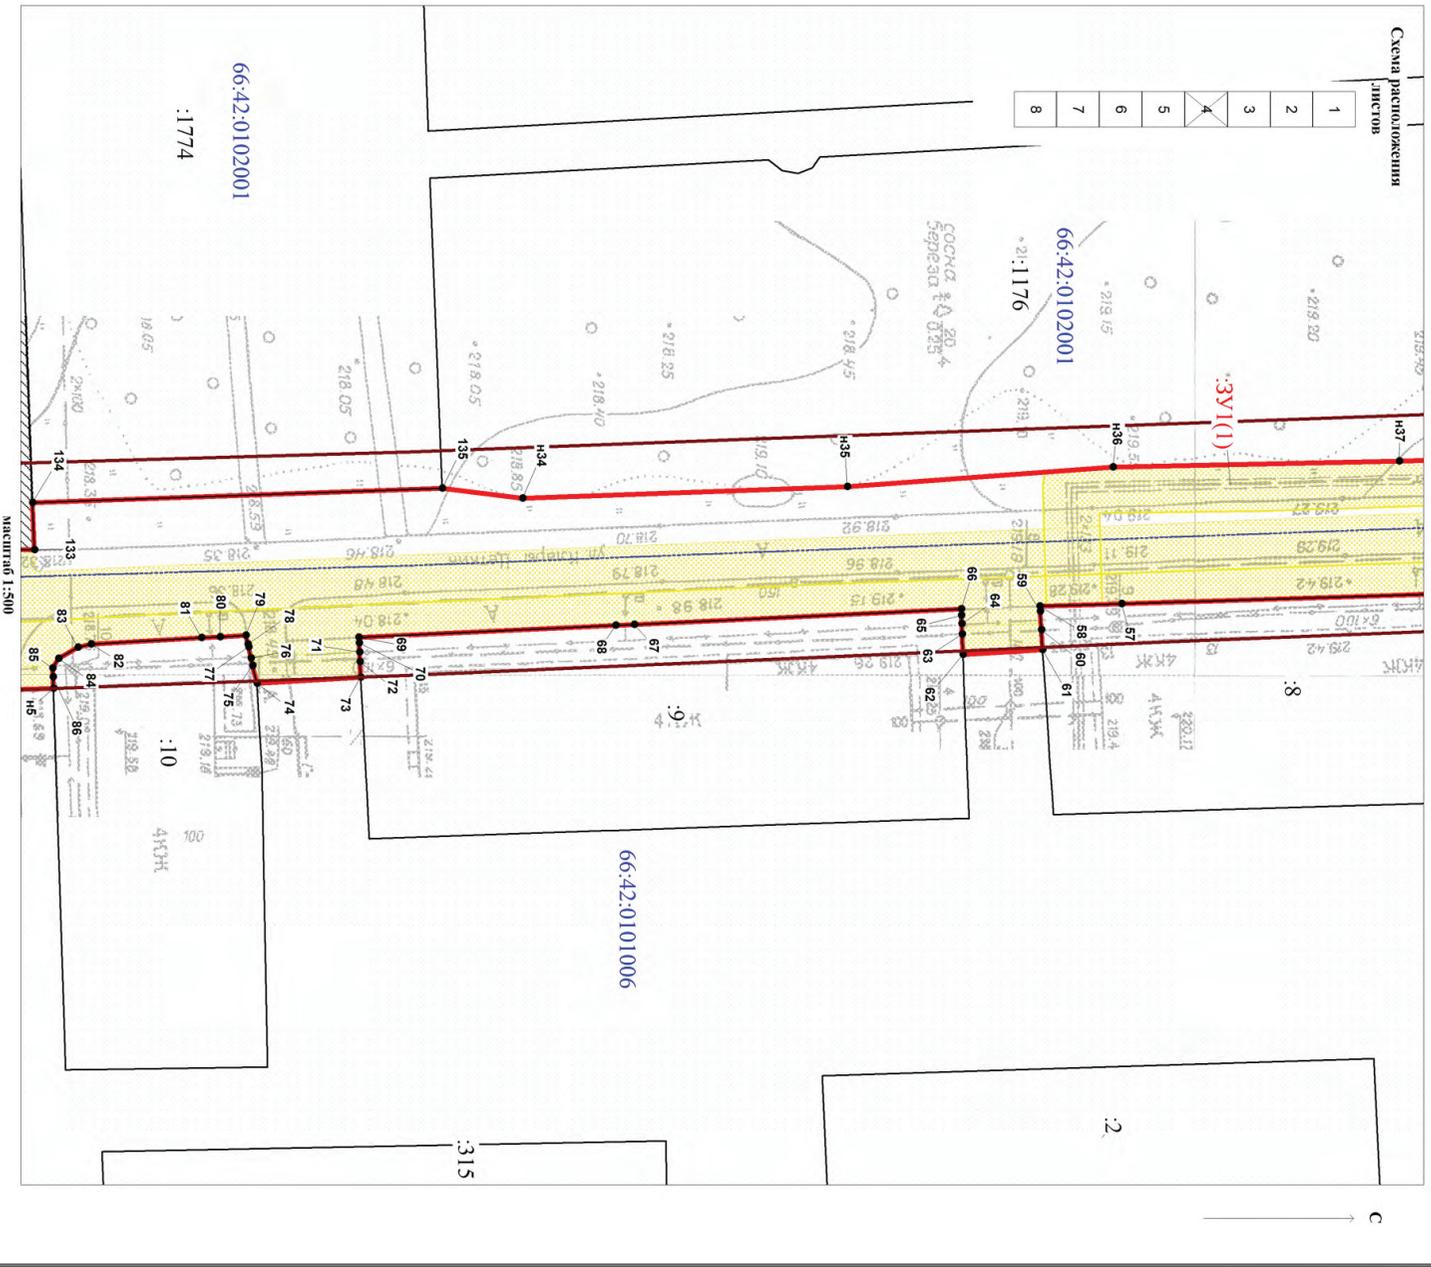

Условные знаки и обозначения

- ЗУ1 Граница образуемого земельного участка, его обозначение
- З56 Граница земельного участка, согласованно сведениям Г.К.Н. его номер в квартале
- Объект капитального строительства, согласно сведений Г.К.Н.
- Граница кадастрового квартала, его номер
- Рекомендуемые границы охраняемых зон
- Существующих коммунальных объектов
- красные линии
- Границы зон с особым режимом использования, согласно сведений Г.К.Н.


Ф.И.О.	Подп.	Дата	
Проверил Колупаев			
Разработал Иванова			
ПРОЕКТ МЕЖЕВАНИЯ ТЕРРИТОРИИ земельных участков автомобильной дороги общего пользования по улице Клары Цеткин города Заречный		Средневожская область, Городской округ Заречный Чертеж межевания территории (линейного объекта)	Стадия Лист Листов П 4 8
		ООО "ГЕОИД"	

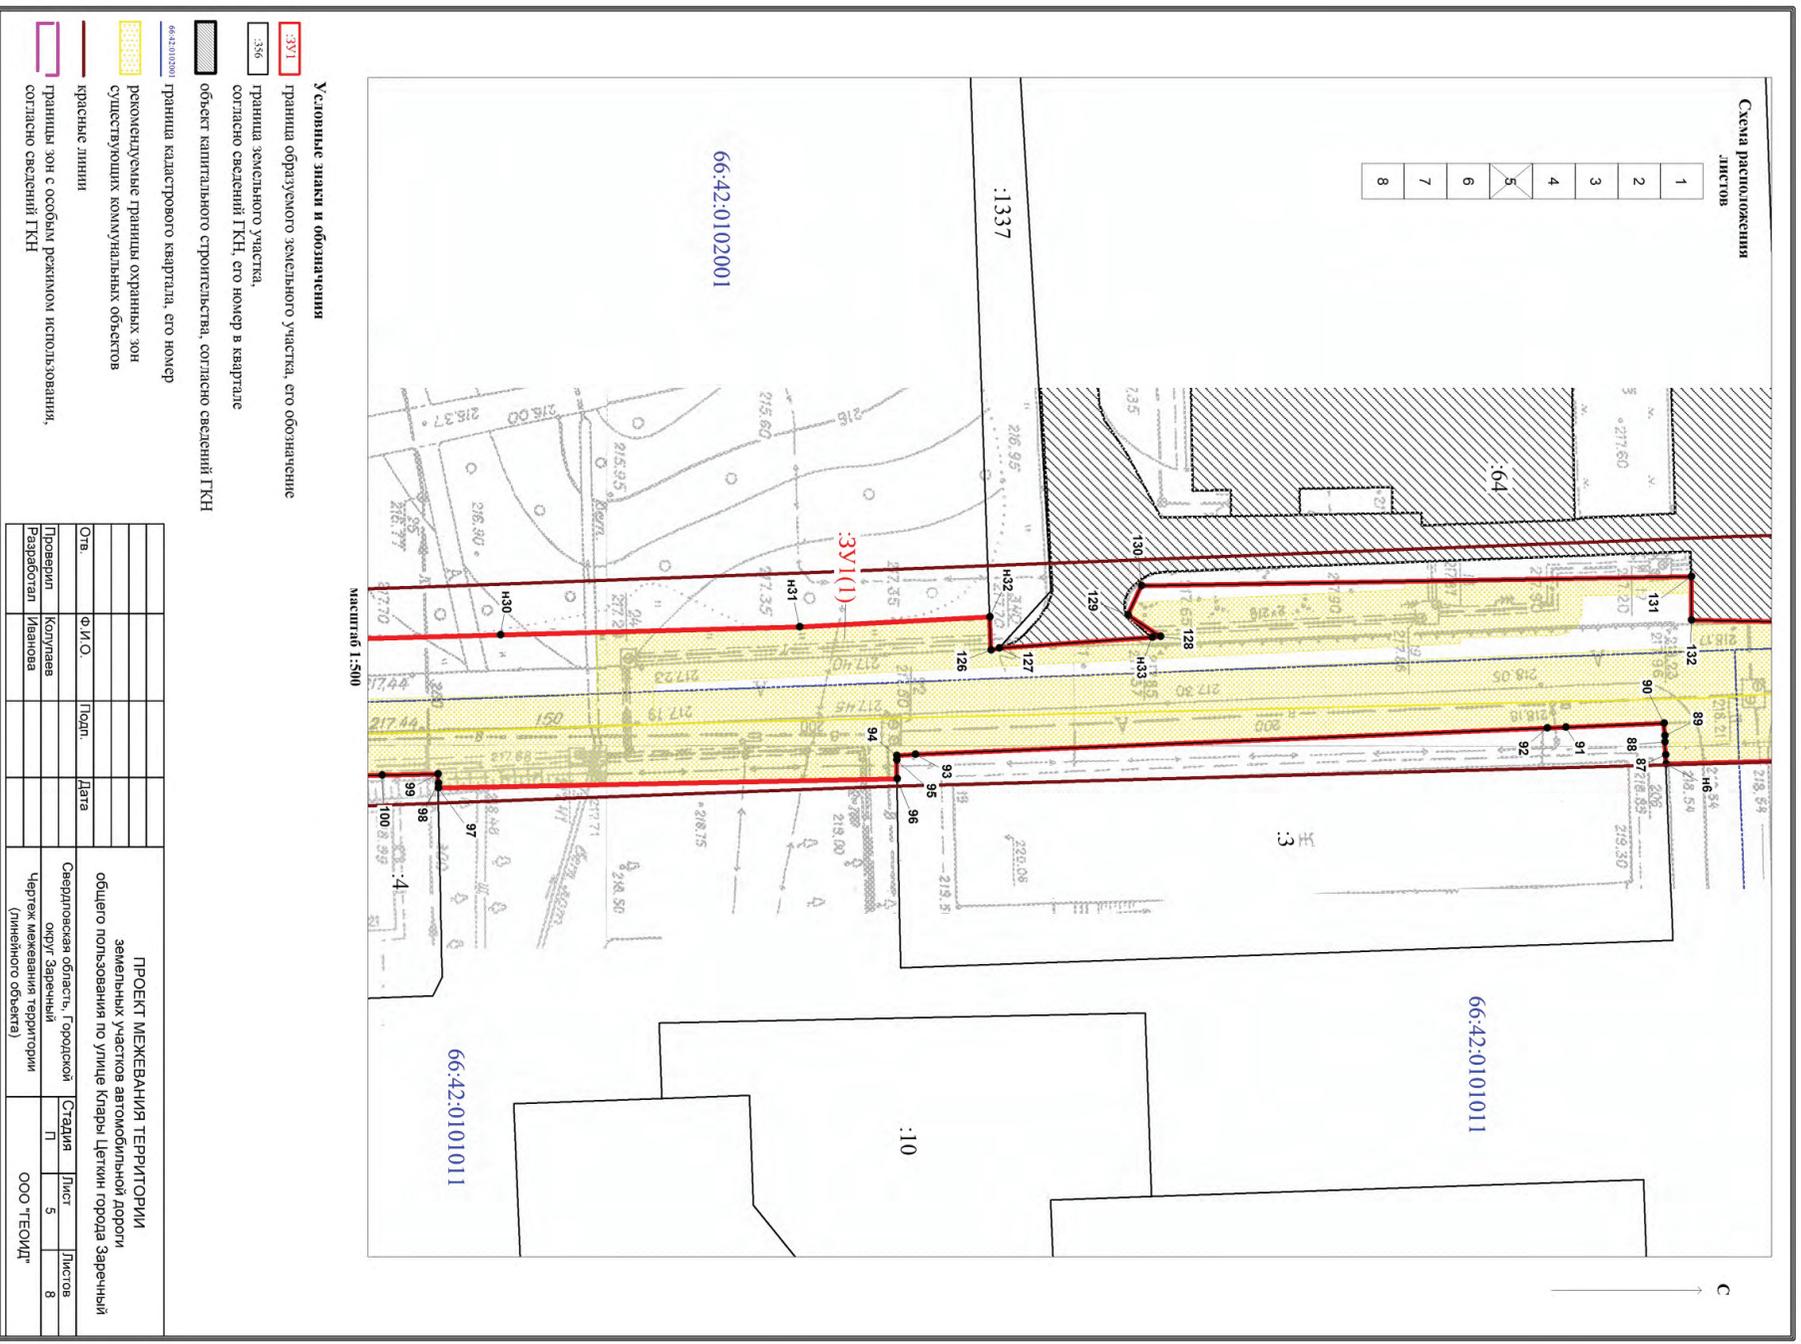

				ПРОЕКТ МЕЖЕВАННЯ ТЕРРИТОРИИ земельных участков автомобильной дороги общего пользования по улице Клары Цеткин города Заречный	
Оп.	Ф.И.О.	Подп.	Дата		
Проверил	Копылова			Сверхлокальная область, Городской округ Заречный Чертеж межевания территории (именного объекта)	
Разработал	Иванова				
			Стадия	Лист	Листов
			П	5	8
			ООО "ГЕОИД"		

Схема расположения листов

1
2
3
4
5
6
7
8

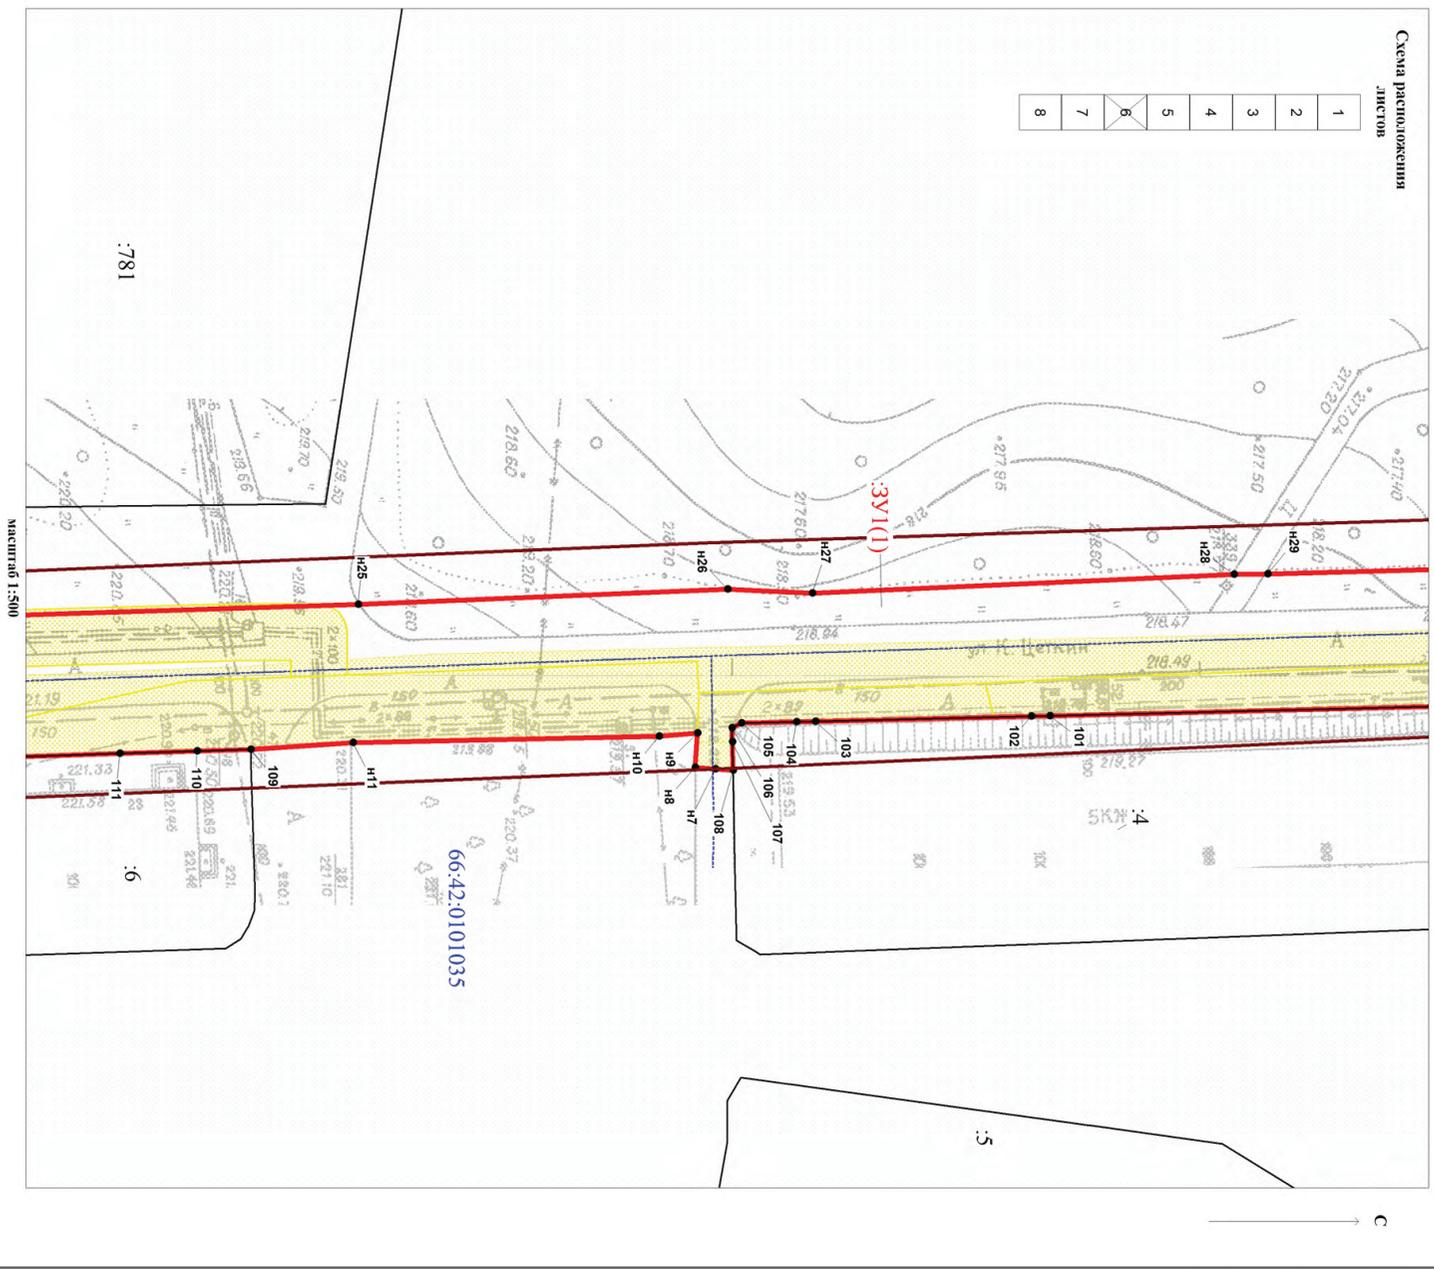

Условные знаки и обозначения

- 3V1 Граница образуемого земельного участка, его обозначение
- 356 Граница земельного участка, согласно сведений ГКН, его номер в квартале
- объект капитального строительства, согласно сведений ГКН
- Граница кадастрового квартала, его номер
- Рекомендуемые границы охранных зон
- Существующих коммунальных объектов
- красные линии
- Граница зон с особым режимом использования, согласно сведений ГКН


Масштаб 1:500

66:42:0101035

№ п/п	Ф.И.О.	Подп.	Дата	ПРОЕКТ МЕЖЕВАНИЯ ТЕРРИТОРИИ земельных участков автомобильной дороги общего пользования по улице Карла Цеткин города Заречный (линейного объекта)	Стация	Лист	Листов
					II	6	8
					ООО "ГЕОИД"		
					Чертеж межевания территории (линейного объекта)		
	Колтугаев						
	Иванова						

Схема расположения листов

1
2
3
4
5
6
7
8

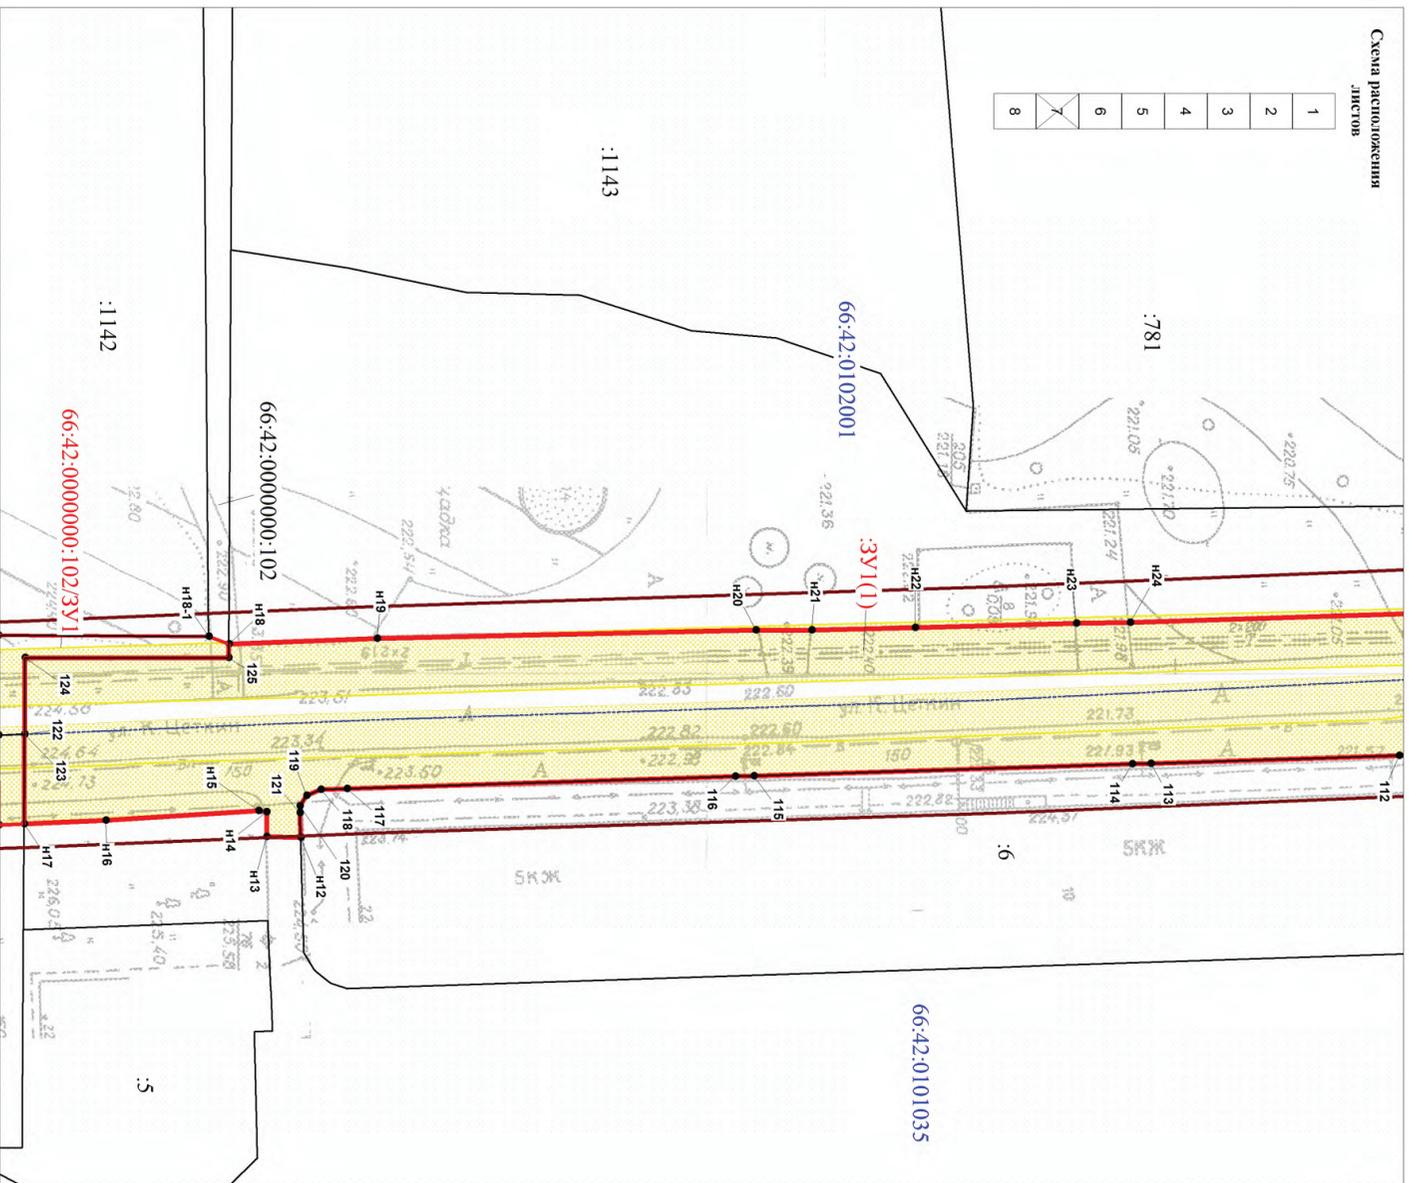



Масштаб 1:500

Условные знаки и обозначения

- 3V1 Граница образуемого земельного участка, его обозначение
- 356 Граница земельного участка, его номер в квартале
- объект капитального строительства, согласно сведений ГКН
- 66:42:0101035 Граница кадастрового квартала, его номер
- рекомендуемые границы охранных зон существующих коммунальных объектов
- красные линии
- Граница зон с особым режимом использования, согласно сведений ГКН

ПРОЕКТ МЕЖЕВАНИЯ ТЕРРИТОРИИ			
земельных участков автомобильной дороги общего пользования по улице Клары Цеткин города Заречный			
Оте.	Ф.И.О.	Подп.	Дата
Проверил	Копылова		
Разработал	Иванова		
Свердловская область, городская округ Заречный		Стадия	Лист
Чертеж межевания территории (линейного объекта)		П	7
		Лист	8
		ООО "ТЕОИД"	

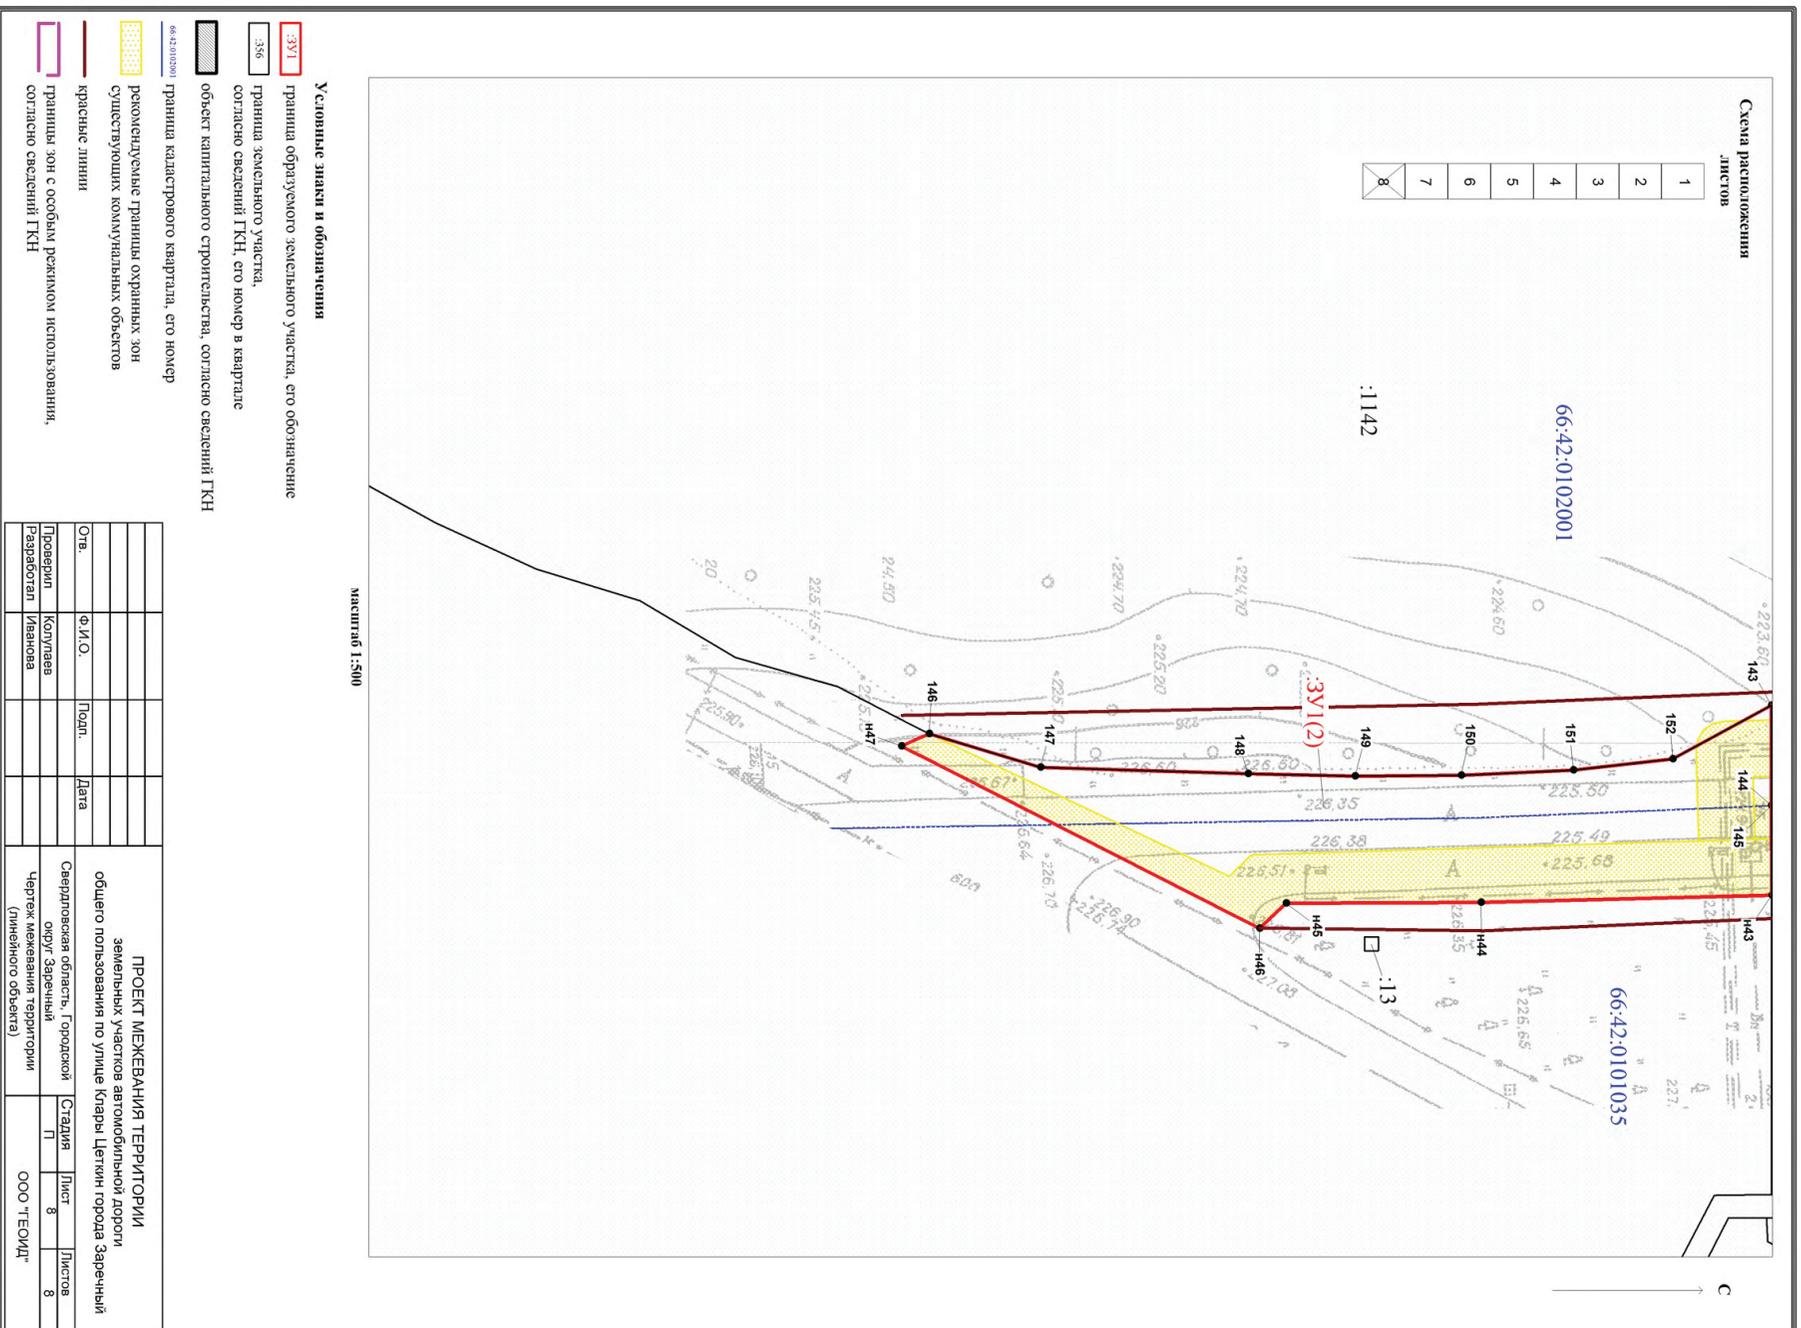

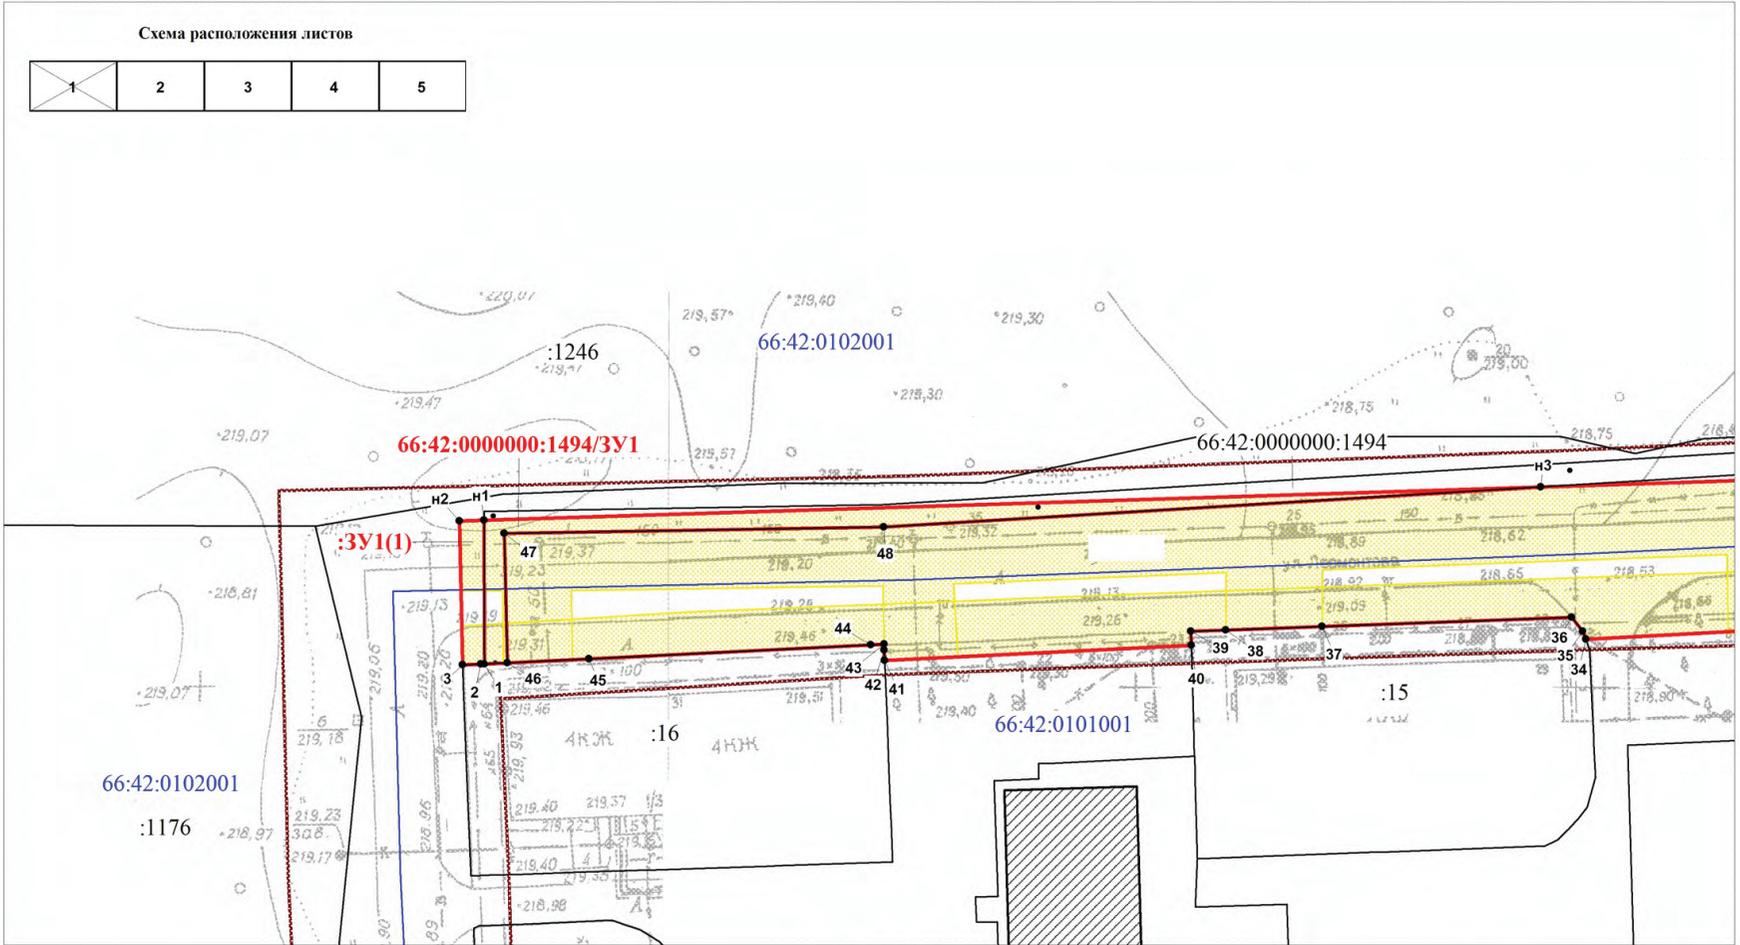



масштаб 1:500

Условные знаки и обозначения

- :ЗУ1 граница образуемого земельного участка, его обозначение
- :356 граница земельного участка, согласно сведений ГКН, его номер в квартале
- объект капитального строительства, согласно сведений ГКН
- граница кадастрового квартала, его номер
- рекомендуемые границы охранных зон существующих коммунальных объектов
- красные линии
- границы зон с особым режимом использования, согласно сведений ГКН

				ПРОЕКТ МЕЖЕВАНИЯ ТЕРРИТОРИИ земельных участков автомобильной дороги общего пользования по улице Лермонтова города Заречный			
Отв.	Ф.И.О.	Подп.	Дата	Свердловская область, Городской округ Заречный	Стадия	Лист	Листов
Проверил	Колупаев			Чертеж межевания территории (линейного объекта)	П	1	5
Разработал	Иванова				ООО "ГЕОИД"		

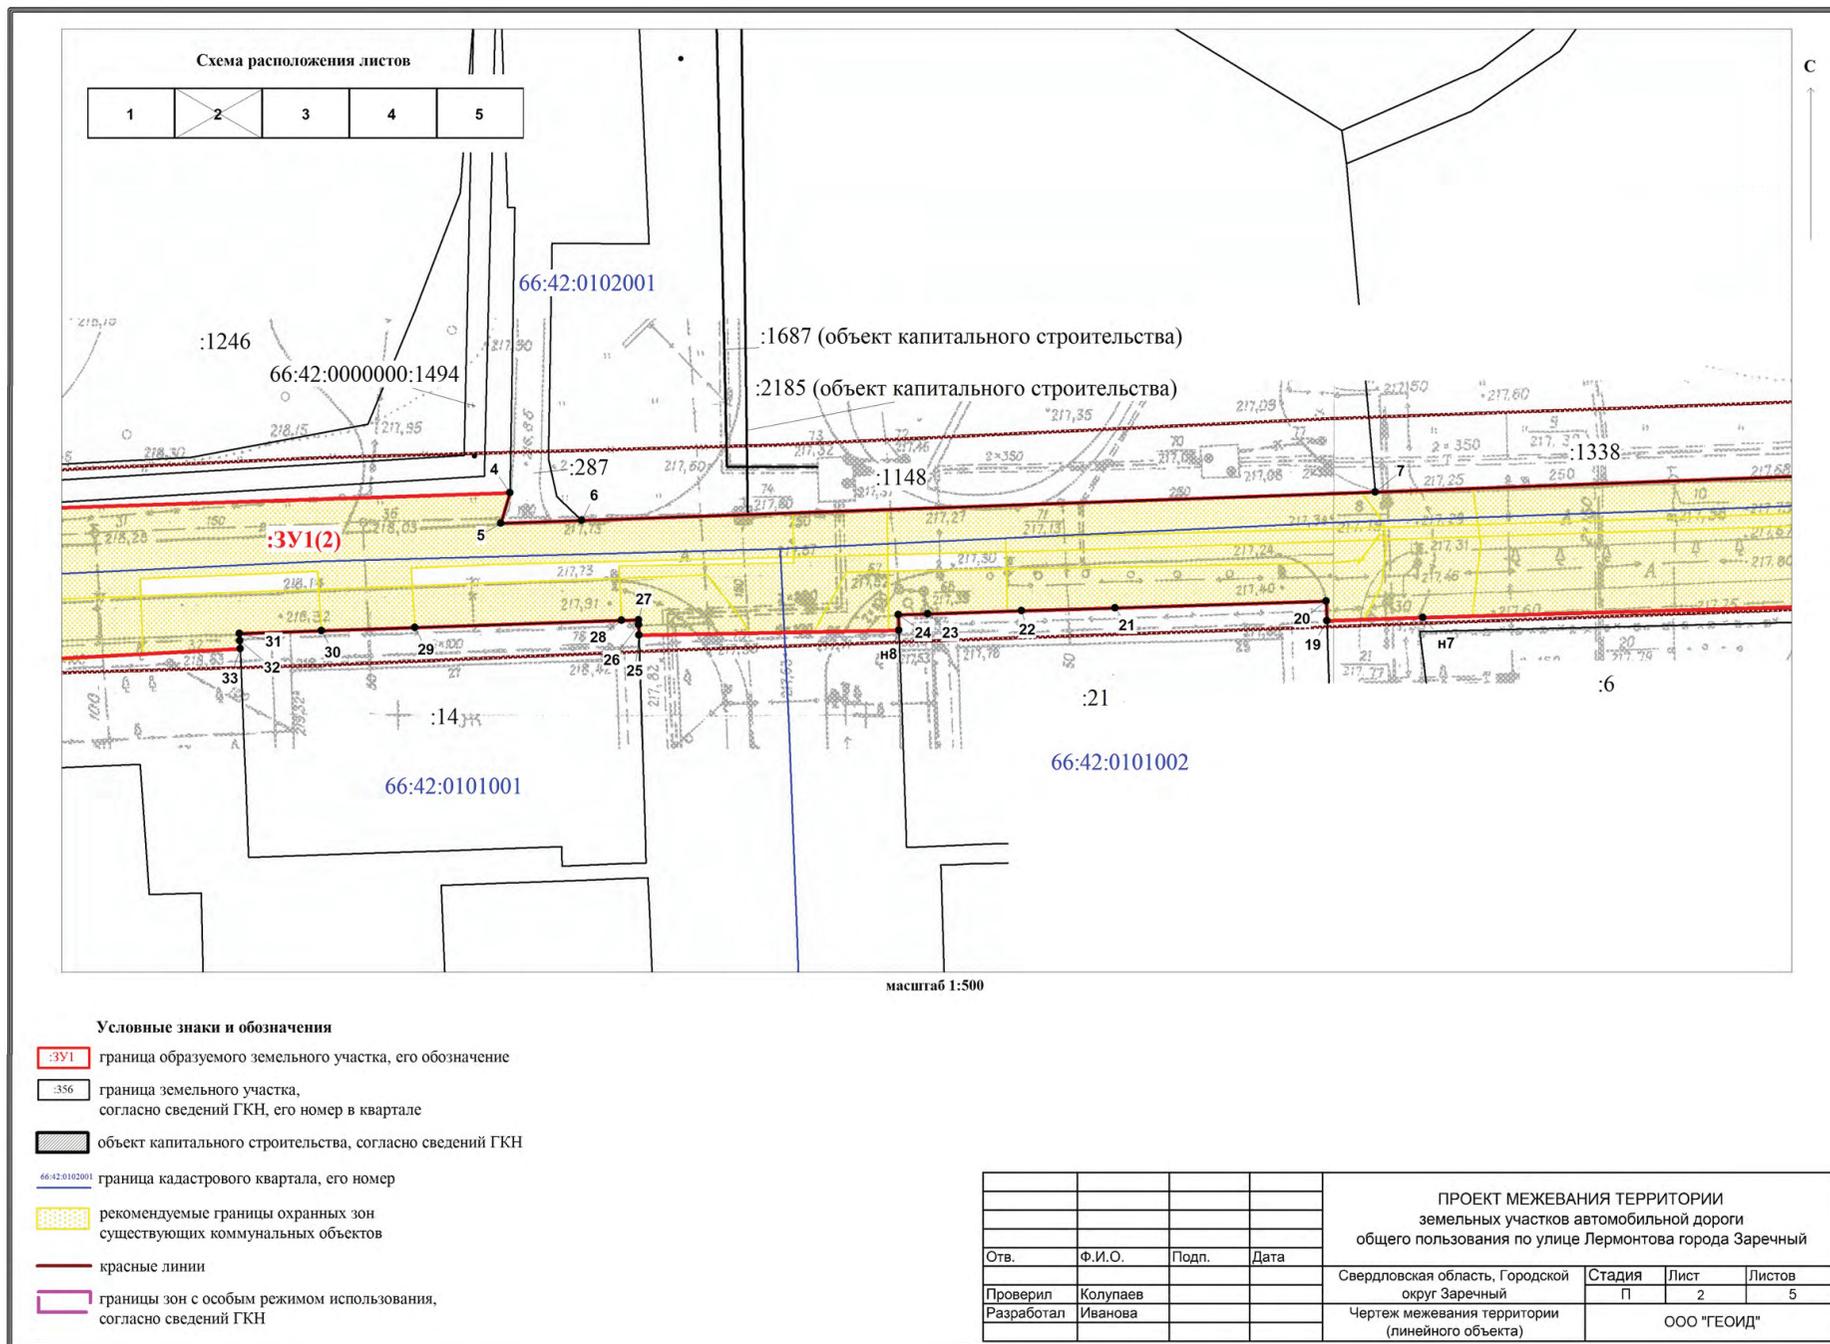

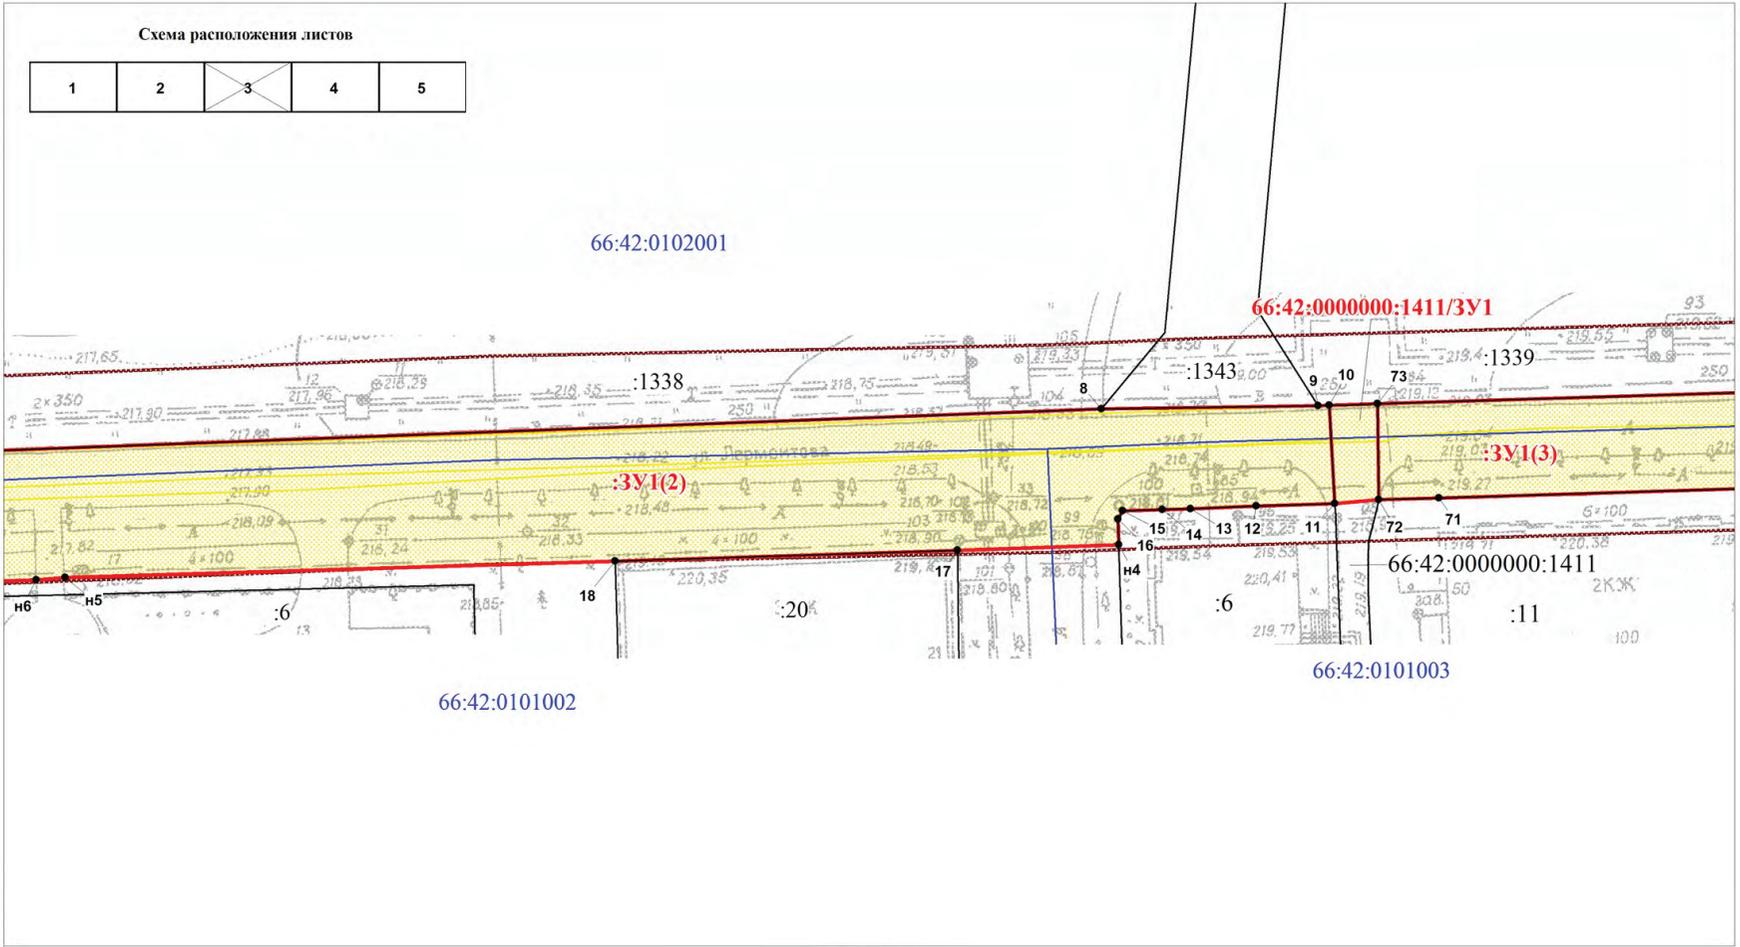

масштаб 1:500

Условные знаки и обозначения

- :3У1 граница образуемого земельного участка, его обозначение
- :356 граница земельного участка, согласно сведений ГКН, его номер в квартале
- объект капитального строительства, согласно сведений ГКН
- граница кадастрового квартала, его номер
- рекомендуемые границы охранных зон существующих коммунальных объектов
- красные линии
- границы зон с особым режимом использования, согласно сведений ГКН

ПРОЕКТ МЕЖЕВАНИЯ ТЕРРИТОРИИ земельных участков автомобильной дороги общего пользования по улице Лермонтова города Заречный						
Отв.	Ф.И.О.	Подп.	Дата			
Проверил	Колупаев			Свердловская область, Городской округ Заречный	Стадия	Лист
Разработал	Иванова			Чертеж межевания территории (линейного объекта)	П	3
						Листов
						5
					ООО "ГЕОИД"	


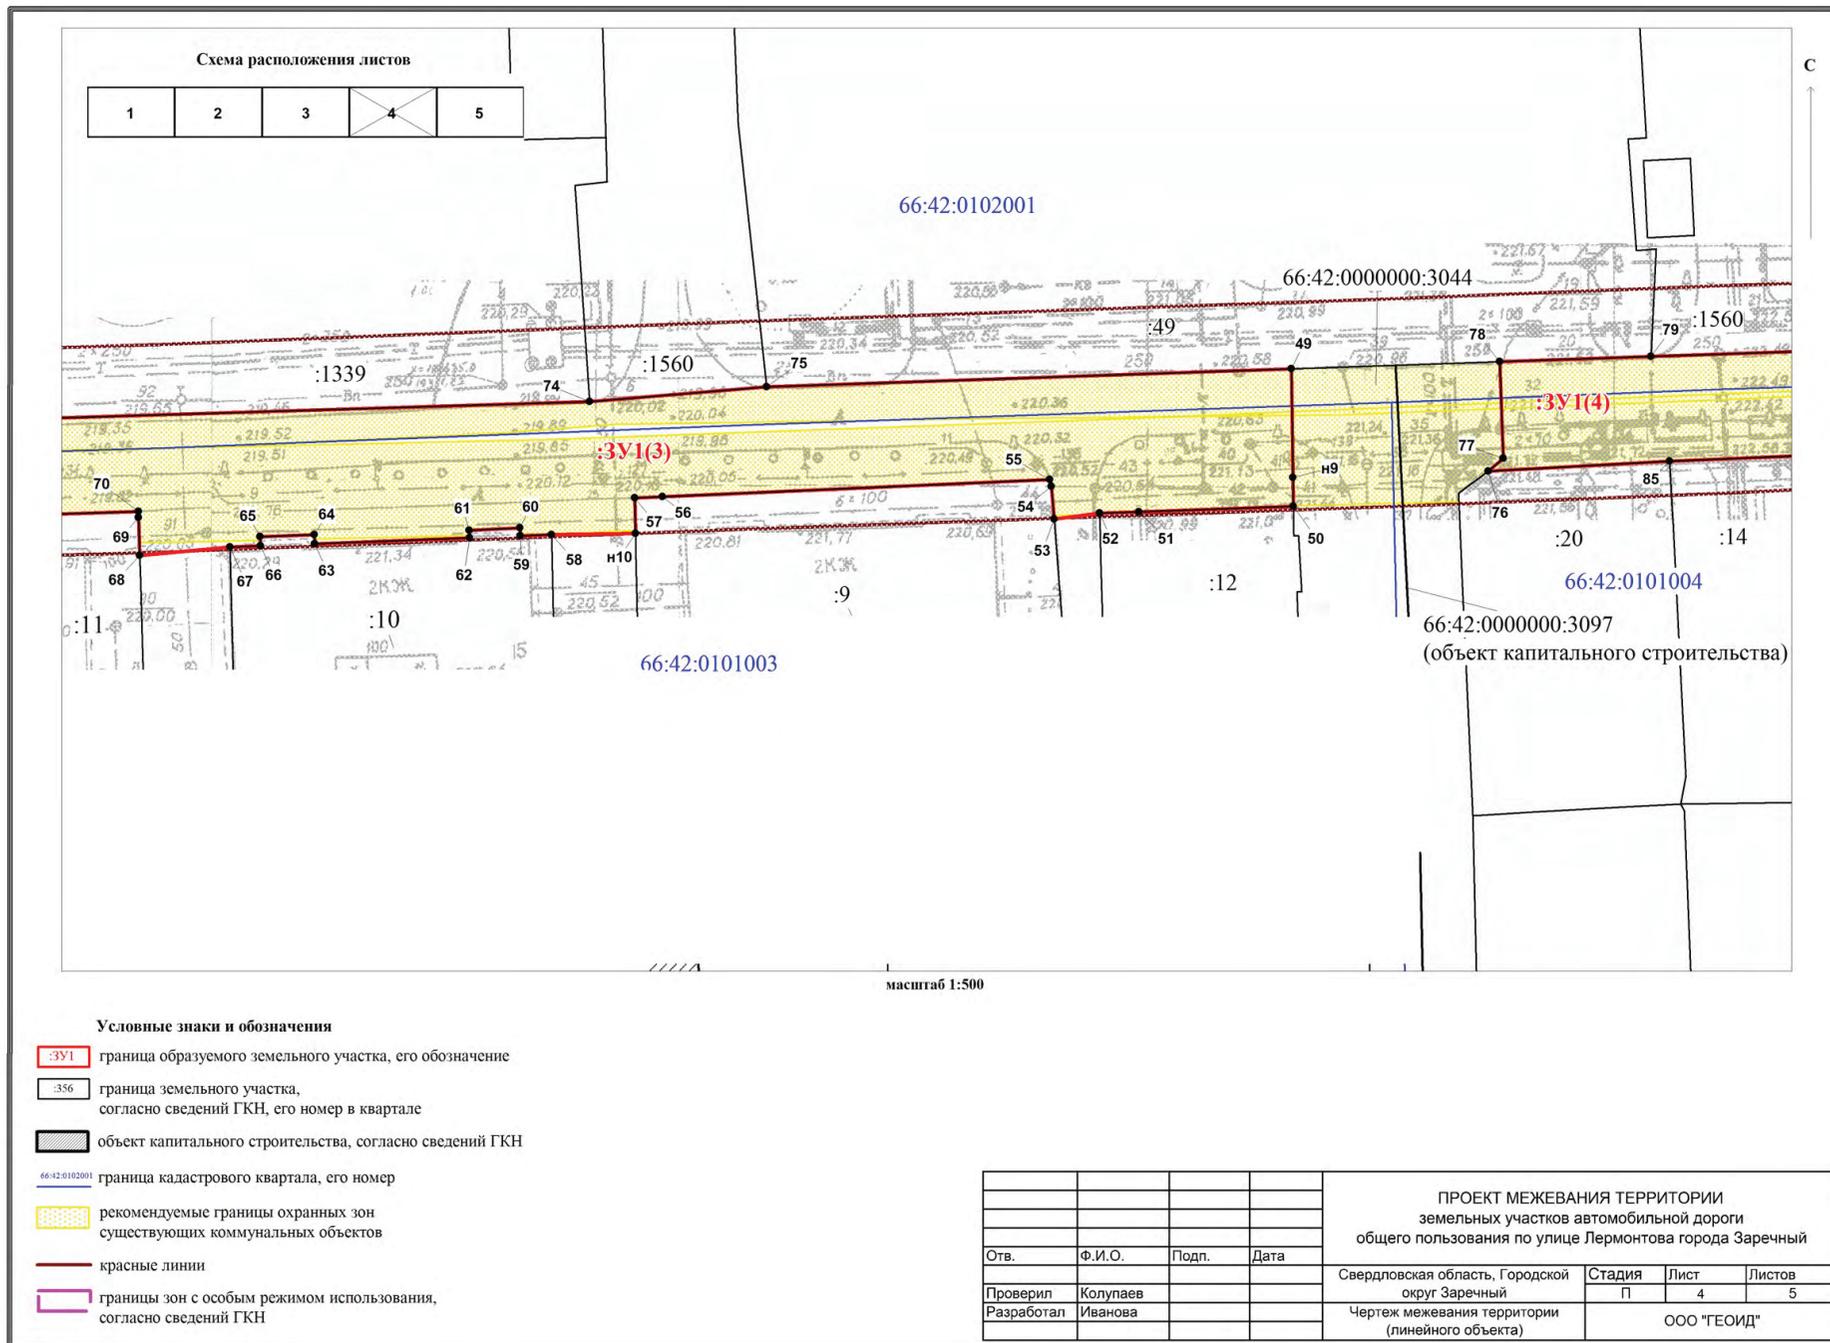


Схема расположения листов

1	2	3	4	5
---	---	---	---	---

- Условные знаки и обозначения**
- :3У1 граница образуемого земельного участка, его обозначение
 - :356 граница земельного участка, согласно сведений ГКН, его номер в квартале
 - объект капитального строительства, согласно сведений ГКН
 - граница кадастрового квартала, его номер
 - рекомендуемые границы охранных зон существующих коммунальных объектов
 - красные линии
 - :10 границы зон с особым режимом использования, согласно сведений ГКН

				ПРОЕКТ МЕЖЕВАНИЯ ТЕРРИТОРИИ земельных участков автомобильной дороги общего пользования по улице Лермонтова города Заречный			
Отв.	Ф.И.О.	Подп.	Дата	Свердловская область, Городской округ Заречный		Стадия	Лист
Проверил	Колупаев					П	4
Разработал	Иванова			Чертеж межевания территории (линейного объекта)			5
						ООО "ГЕОИД"	

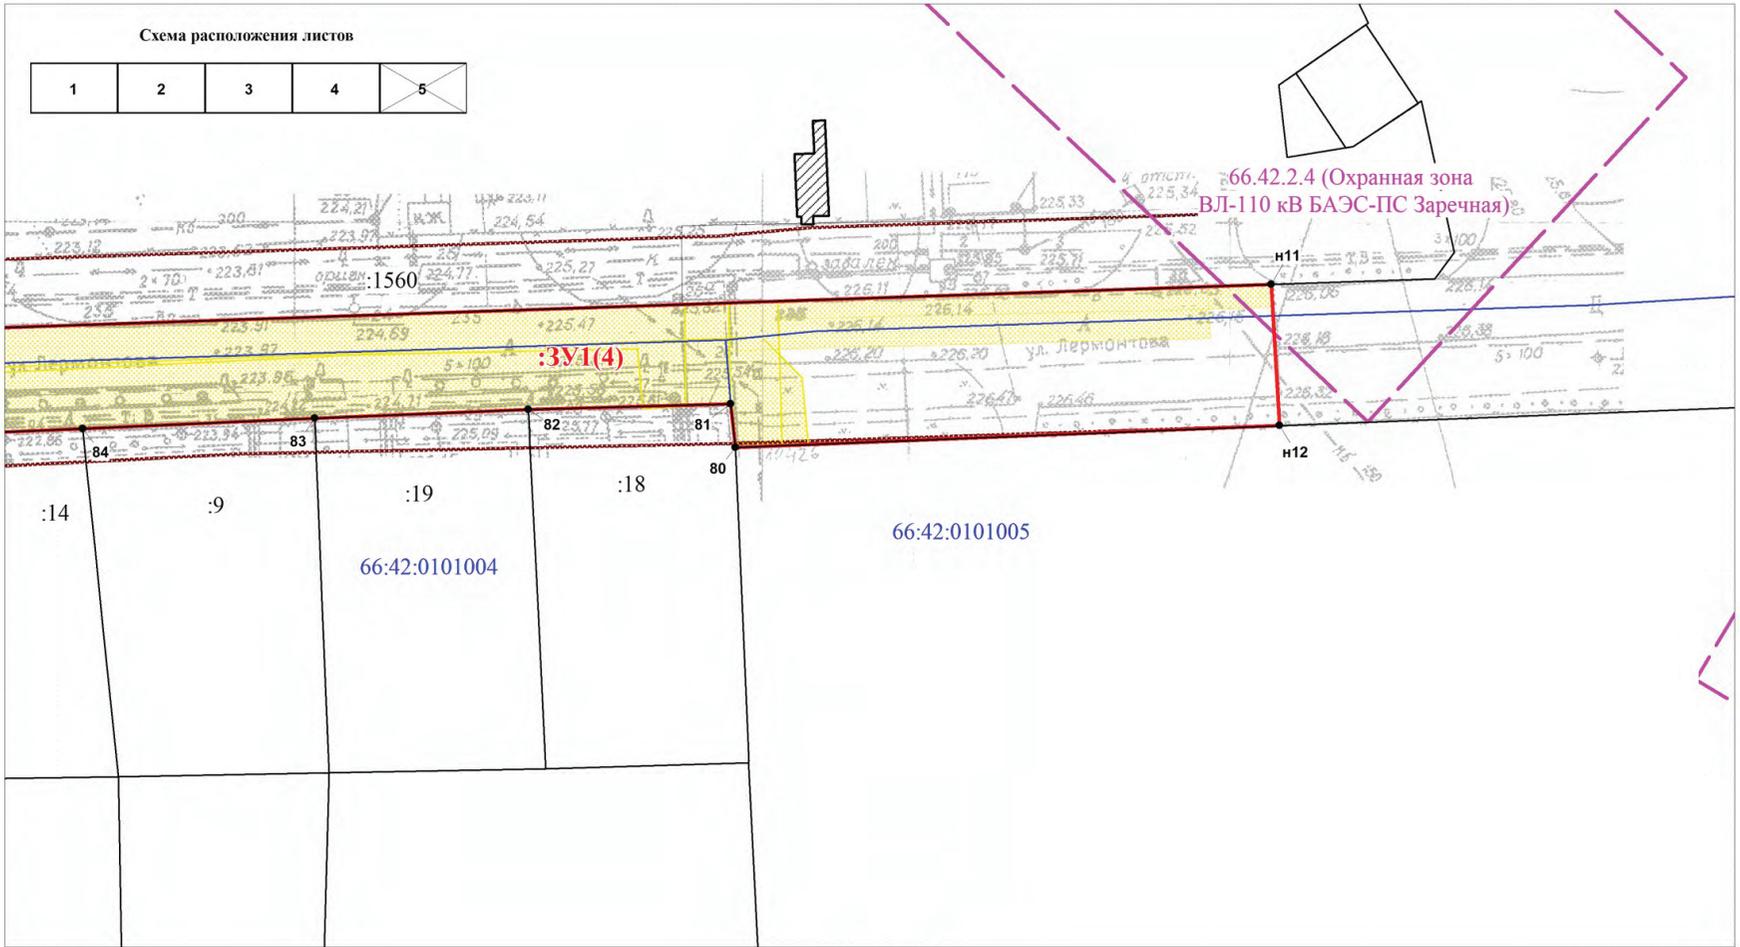

масштаб 1:500

Условные знаки и обозначения

- :3У1 граница образуемого земельного участка, его обозначение
- :356 граница земельного участка, согласно сведений ГКН, его номер в квартале
- объект капитального строительства, согласно сведений ГКН
- граница кадастрового квартала, его номер
- рекомендуемые границы охранных зон существующих коммунальных объектов
- красные линии
- границы зон с особым режимом использования, согласно сведений ГКН

				ПРОЕКТ МЕЖЕВАНИЯ ТЕРРИТОРИИ земельных участков автомобильной дороги общего пользования по улице Лермонтова города Заречный			
Отв.	Ф.И.О.	Подп.	Дата	Свердловская область, Городской округ Заречный	Стадия	Лист	Листов
Проверил	Колупаев			Чертеж межевания территории (линейного объекта)	П	5	5
Разработал	Иванова				ООО "ГЕОИД"		

**Список координат поворотных точек
границ земельных участков автомобильной дороги
общего пользования по улице Клары Цеткин города Заречный**

Условный номер земельного участка - ЗУ1 (1)		
Площадь земельного участка 15147 м ²		
Обозначение характерных точек границ	Координаты, м	
	X	Y
1	2	3
1	389287.52	1577425.38
2	389284.76	1577425.48
3	389272.92	1577425.94
4	389265.20	1577426.25
5	389265.26	1577428.22
6	389259.92	1577428.32
7	389259.90	1577427.84
8	389259.88	1577427.10
9	389259.62	1577426.57
10	389213.49	1577428.30
11	389213.52	1577429.17
12	389213.55	1577429.99
13	389207.28	1577430.24
14	389207.26	1577429.47
15	389207.24	1577428.46
16	389160.51	1577430.19
17	389160.54	1577431.10
18	389160.56	1577431.85
19	389154.54	1577432.05
20	389154.51	1577431.31
21	389154.49	1577430.33
22	389107.23	1577431.85
23	389107.24	1577432.18
24	389107.26	1577432.87
25	389107.27	1577433.26
26	389107.31	1577434.18
27	389100.91	1577434.50
28	389100.88	1577433.40
29	389100.87	1577433.03
30	389100.86	1577432.50
31	389100.85	1577432.09
32	389073.33	1577432.96
33	389071.33	1577433.03
34	389061.37	1577433.34

35	389060.81	1577433.70
36	389059.98	1577434.23
37	389059.16	1577435.73
38	389058.84	1577437.53
н1	389058.85	1577438.26
н2	389046.48	1577438.54
39	389046.43	1577437.02
40	389044.94	1577434.43
41	389018.91	1577435.52
42	389018.05	1577437.74
н3	389018.11	1577439.63
н4	389005.65	1577440.02
43	389005.62	1577438.88
44	389005.17	1577437.71
45	389004.26	1577436.66
46	389002.79	1577435.87
47	389002.08	1577435.48
48	389000.76	1577434.93
49	388945.68	1577437.14
50	388944.05	1577437.20
51	388944.06	1577437.45
52	388944.09	1577438.44
53	388944.12	1577439.44
54	388935.26	1577439.57
55	388935.24	1577438.59
56	388935.21	1577437.69
57	388877.42	1577439.46
58	388868.67	1577439.72
59	388868.70	1577440.26
60	388868.83	1577442.20
61	388868.98	1577444.32
62	388860.46	1577444.83
63	388860.38	1577442.70
64	388860.33	1577441.59
65	388860.30	1577440.70
66	388860.26	1577440.00
67	388825.31	1577441.65
68	388823.32	1577441.75
69	388795.88	1577443.04
70	388795.91	1577443.62
71	388795.95	1577444.60
72	388796.01	1577445.62

73	388796.10	1577447.28
74	388784.99	1577447.91
75	388784.55	1577446.04
76	388784.36	1577445.22
77	388784.10	1577444.05
78	388784.03	1577443.76
79	388783.82	1577442.83
80	388781.06	1577442.98
81	388779.06	1577443.07
82	388767.27	1577443.76
83	388765.87	1577444.08
84	388763.78	1577445.29
85	388763.17	1577446.27
86	388763.20	1577447.22
н5	388763.24	1577448.44
н6	388748.41	1577448.81
87	388748.37	1577447.84
88	388748.32	1577446.50
89	388748.29	1577445.84
90	388748.23	1577444.50
91	388737.73	1577444.93
92	388735.73	1577445.02
93	388668.23	1577447.83
94	388666.23	1577447.92
95	388666.24	1577448.41
96	388666.28	1577450.41
97	388617.26	1577451.36
98	388617.25	1577450.87
99	388617.23	1577449.87
100	388611.23	1577450.02
101	388569.23	1577451.01
102	388567.23	1577451.06
103	388544.16	1577451.61
104	388542.10	1577451.66
105	388536.23	1577451.81
106	388535.23	1577452.31
107	388535.26	1577453.80
108	388535.33	1577456.80
н7	388533.44	1577456.67
н8	388531.28	1577456.50
н9	388531.55	1577452.87
н10	388527.43	1577453.18

н11	388494.74	1577453.87
109	388483.80	1577454.59
110	388478.04	1577454.77
111	388469.80	1577455.03
112	388459.26	1577455.36
113	388432.73	1577456.18
114	388430.73	1577456.25
115	388390.31	1577457.51
116	388388.31	1577457.56
117	388346.86	1577458.85
118	388344.08	1577458.94
119	388342.55	1577459.57
120	388341.80	1577460.70
121	388341.82	1577461.41
н12	388341.90	1577464.03
н13	388338.27	1577463.96
н14	388338.27	1577461.30
н15	388337.40	1577461.21
н16	388321.06	1577462.19
н17	388312.35	1577462.60
122	388312.40	1577453.10
123	388312.40	1577453.07
124	388312.45	1577444.96
125	388334.21	1577444.98
н18	388334.23	1577443.54
н19	388350.07	1577442.94
н20	388390.52	1577442.05
н21	388396.46	1577442.05
н22	388407.55	1577441.78
н23	388424.75	1577441.34
н24	388430.52	1577441.25
н25	388495.27	1577439.22
н26	388534.77	1577437.60
н27	388543.79	1577438.02
н28	388588.90	1577436.05
н29	388592.49	1577435.99
н30	388623.91	1577435.15
н31	388655.88	1577434.31
н32	388676.17	1577433.25
126	388676.29	1577436.77
127	388677.19	1577436.54
н33	388693.50	1577435.39

128	388694.41	1577435.33
129	388690.95	1577433.03
130	388692.38	1577429.93
131	388751.15	1577428.96
132	388751.12	1577433.57
133	388761.19	1577433.75
134	388761.01	1577428.75
135	388804.80	1577427.24
н34	388813.42	1577428.27
н35	388848.09	1577427.05
н36	388876.49	1577425.00
н37	388907.09	1577424.37
н38	388945.88	1577423.22
н39	389005.57	1577421.15
н40	389056.61	1577419.31
136	389066.47	1577419.16
137	389127.74	1577414.76
138	389167.63	1577413.62
139	389197.90	1577411.11
140	389220.30	1577410.94
141	389251.99	1577411.58
142	389281.99	1577414.59
н41	389302.40	1577413.33
н42	389302.78	1577425.04
1	389287.52	1577425.38
Условный номер земельного участка - 66:42:0000000:1494/ЗУ1		
Площадь земельного участка 105 м ²		
н17	388312.35	1577462.60
122	388312.40	1577453.10
123	388312.40	1577453.07
124	388312.45	1577444.96
125	388334.21	1577444.98
н18	388334.23	1577443.54
н18-1	388332.07	1577442.72
143	388309.61	1577442.60
144	388309.62	1577453.19
145	388309.62	1577453.21
н43	388309.63	1577462.73

Условный номер земельного участка - ЗУ1 (2)		
Площадь земельного участка 1097 м ²		
143	388309.61	1577442.60
144	388309.62	1577453.19
145	388309.62	1577453.21
н43	388309.63	1577462.73
н44	388278.57	1577463.47
н45	388257.73	1577463.57
н46	388254.89	1577466.21
н47	388216.67	1577446.92
146	388219.59	1577445.60
147	388231.50	1577449.18
148	388253.68	1577449.86
149	388265.13	1577450.11
150	388276.46	1577450.02
151	388288.45	1577449.47
152	388299.05	1577448.29
143	388309.61	1577442.60
Система координат: МСК-66		
Квартал: 66:42:0000000		

**Список координат поворотных точек
границ земельных участков автомобильной дороги
общего пользования по улице Лермонтова города Заречный**

Условный номер земельного участка - ЗУ1 (1)		
Площадь земельного участка 38 м ²		
Обозначение характерных точек границ	Координаты, м	
	X	Y
1	2	3
н1	389302.86	1577427.67
1	389287.63	1577427.69
2	389287.61	1577427.31
3	389287.52	1577425.38
н2	389302.78	1577425.04
н1	389302.86	1577427.67
Условный номер земельного участка - 66:42:0000000:1494/ЗУ1		
Площадь земельного участка 179 м ²		
н1	389302.86	1577427.67
1	389287.63	1577427.69
46	389287.75	1577430.18
47	389301.48	1577429.83
48	389302.13	1577470.38
н3	389306.40	1577540.60
Условный номер земельного участка - ЗУ1 (2)		
Площадь земельного участка 6146 м ²		
н3	389306.40	1577540.60
4	389308.64	1577609.27
5	389305.39	1577608.28
6	389305.71	1577616.95
7	389308.72	1577701.81
8	389314.75	1577863.64
9	389315.10	1577886.81
10	389315.14	1577887.97
11	389304.75	1577888.59
12	389304.46	1577880.18
13	389304.20	1577873.14
14	389304.09	1577870.17
15	389303.96	1577865.93
16	389303.10	1577865.40
н4	389300.38	1577865.49
17	389299.78	1577848.26

18	389298.63	1577811.69
н5	389296.91	1577752.91
н6	389296.65	1577749.83
н7	389295.40	1577706.87
19	389295.09	1577696.61
20	389297.17	1577696.53
21	389296.44	1577673.99
22	389296.12	1577664.00
23	389295.80	1577653.95
24	389295.70	1577650.81
н8	389294.07	1577650.87
25	389293.56	1577623.08
26	389294.65	1577623.05
27	389295.17	1577623.04
28	389295.11	1577621.23
29	389294.36	1577599.12
30	389294.03	1577589.12
31	389293.74	1577580.37
32	389292.95	1577580.41
33	389292.10	1577580.44
34	389290.26	1577545.44
35	389291.11	1577545.08
36	389292.58	1577543.90
37	389291.59	1577517.22
38	389291.23	1577506.93
39	389291.08	1577503.22
40	389289.63	1577503.26
41	389287.99	1577470.47
42	389289.10	1577470.43
43	389289.73	1577470.41
44	389289.66	1577468.97
45	389288.18	1577438.89
46	389287.75	1577430.18
47	389301.48	1577429.83
48	389302.13	1577470.38
н3	389306.40	1577540.60
Условный номер земельного участка - 66:42:0000000:1411/3У1		
Площадь земельного участка 51 м ²		
10	389315.14	1577887.97
11	389304.75	1577888.59
72	389305.15	1577893.29

73	389315.30	1577893.16
Условный номер земельного участка - ЗУ1 (3)		
Площадь земельного участка 2080 м ²		
49	389321.67	1578062.82
н9	389310.16	1578062.97
50	389307.09	1578063.01
51	389306.50	1578046.52
52	389306.37	1578042.31
53	389305.74	1578037.45
54	389309.20	1578037.17
55	389309.95	1578036.97
56	389308.13	1577995.58
57	389308.00	1577992.61
н10	389304.24	1577992.69
58	389304.10	1577983.70
59	389303.97	1577980.36
60	389304.80	1577980.32
61	389304.57	1577974.91
62	389303.76	1577974.94
63	389303.13	1577958.41
64	389304.08	1577958.36
65	389303.88	1577952.57
66	389302.91	1577952.59
67	389302.78	1577949.34
68	389301.91	1577939.69
69	389305.91	1577939.56
70	389306.54	1577939.55
71	389305.34	1577899.70
72	389305.15	1577893.29
73	389315.30	1577893.16
74	389318.21	1577987.78
75	389319.78	1578006.70
49	389321.67	1578062.82
Условный номер земельного участка - ЗУ1 (4)		
Площадь земельного участка 2065 м ²		
76	389310.83	1578083.85
77	389312.20	1578085.47
78	389322.42	1578085.09
79	389322.96	1578101.26
н11	389328.07	1578251.75

н12	389313.10	1578252.64
80	389310.80	1578194.47
81	389315.39	1578193.95
82	389314.82	1578172.31
83	389313.86	1578149.48
84	389312.79	1578124.67
85	389311.90	1578103.26
76	389310.83	1578083.85
Система координат: МСК-66		
Квартал: 66:42:0000000		

Извещение о проведении собрания о согласовании местоположения границы земельного участка

Кадастровым инженером Лисицыным Борисом Евгеньевичем (Свердловская обл., г. Заречный, ул. Ленинградская, д.11а, офис 38. Телефон 8(34377)7-35-45. E-mail: bkzar@mail.ru. № регистрации в государственном реестре лиц, осуществляющих кадастровую деятельность 3328)

выполняются кадастровые работы в отношении земельного участка с кадастровым номером 66:42:0101025:34, расположенного Свердловская обл., г. Заречный, садоводческое товарищество Дружба, №37; номер кадастрового квартала 66:42:0101025.

Заказчиком кадастровых работ является Лазаренко Лариса Васильевна (Свердловская обл., г. Заречный, ул. Алешенкова, дом 1, кв. 95, телефон 8-902-872-48-01).

Собрание по поводу согласования местоположения границы состоится по адресу: Свердловская обл., г. Заречный, ул. Ленинградская, д.11а, офис 38, 13 июня 2017 г. в 10 часов 00 минут.

С проектом межевого плана земельного участка можно ознакомиться по адресу: Свердловская обл., г. Заречный, ул. Ленинградская, д.11а, офис 38.

Требования о проведении согласования местоположения границ земельных участков на местности принимаются с 10 мая 2017 г. по 13 июня 2017 г., обоснованные возражения о местоположении границ земельных участков после ознакомления с проектом межевого плана принимаются с 10 мая 2017 г. по 13 июня 2017 г. по адресу: Свердловская обл., г. Заречный, ул. Ленинградская, д.11а, офис 38.

Смежные земельные участки, с правообладателями которых требуется согласовать местоположение границы:

1. Земельный участок с кадастровым номером 66:42:0101025:149 – Свердловская обл., г. Заречный, садоводческое товарищество Дружба

При проведении согласования местоположения границ при себе необходимо иметь документ, удостоверяющий личность, а также документы о правах на земельный участок (часть 12 статьи 39, часть 2 статьи 40 Федерального закона от 24 июля 2007 г. № 221-ФЗ «О кадастровой деятельности»).

Извещение о проведении собрания о согласовании местоположения границ земельного участка

Кадастровым инженером Лисицыным Борисом Евгеньевичем (Свердловская обл., г. Заречный, ул. Ленинградская, д.11а, офис 38. Телефон 8(34377)7-35-45. E-mail: bkzar@mail.ru. № регистрации в государственном реестре лиц, осуществляющих кадастровую деятельность 3328)

выполняются кадастровые работы в отношении земельного участка с кадастровым номером 66:42:0102006:341, расположенного: Свердловская обл., г. Заречный, ПК садоводческое товарищество Электрон, сектор 5, №101; номер кадастрового квартала 66:42:0102006.

Заказчиком кадастровых работ является Лещев Олег Павлович (Свердловская обл., г. Заречный, ул. Ленина, д. 35А, кв. 40, тел.: 8-912-20-41-581)

Собрание по поводу согласования местоположения границы состоится по адресу: Свердловская обл., г. Заречный, ул. Ленинградская, д.11а, офис 38, 13 июня 2017 г. в 10 часов 00 минут.

С проектом межевого плана земельного участка можно ознакомиться по адресу: Свердловская обл., г. Заречный, ул. Ленинградская, д.11а, офис 38.

Требования о проведении согласования местоположения границ земельных участков на местности принимаются с 10 мая 2017 г. по 13 июня 2017 г., обоснованные возражения о местоположении границ земельных участков после ознакомления с проектом межевого плана принимаются с 10 мая 2017 г. по 13 июня 2017 г. по адресу: Свердловская обл., г. Заречный, ул. Ленинградская, д.11а, офис 38.

Смежные земельные участки, с правообладателями которых требуется согласовать местоположение границ:

1. Земельный участок К.Н. 66:42:0102006:342 – Свердловская обл., г. Заречный, ПК садоводческое товарищество Электрон, сектор 5, №102.

2. Земельный участок К.Н. 66:42:0102006:340 – Свердловская обл., г. Заречный, ПК садоводческое товарищество Электрон, сектор 5, №100.

3. Земельный участок К.Н. 66:42:0102006:313 – Свердловская обл., г. Заречный, ПК садоводческое товарищество Электрон, сектор 5, №70.

4. Земельный участок К.Н. 66:42:0102006:311 – Свердловская обл., г. Заречный, ПК садоводческое товарищество Электрон, сектор 5, №68.

5. Земельный участок К.Н. 66:42:0102006:385 – Свердловская обл., г. Заречный, ПК садоводческое товарищество Электрон

При проведении согласования местоположения границы при себе необходимо иметь документ, удостоверяющий личность, а также документы, о правах на земельный участок (часть 12 статьи 39, часть 2 статьи 40 Федерального закона от 24 июля 2007 г. № 221-ФЗ «О кадастровой деятельности»).

Извещение о проведении собрания о согласовании местоположения границ земельного участка

Кадастровым инженером Пикулевой Екатериной Олеговной (Свердловская обл., г. Заречный, ул. Курчатова, 31, корп.3, оф. № 1., E-mail: bkzar@mail.ru, тел. 8(34377)7-35-45, № регистрации в государственном реестре лиц, осуществляющих кадастровую деятельность 36524)

выполняются кадастровые работы в отношении земельного участка с кадастровым номером 66:42:0101029:230 расположенного обл. Свердловская, г. Заречный, ГПК Центральный, сектор 6, №236, номер кадастрового квартала 66:42:0101029

Заказчиком кадастровых работ является Кузнецова А.В. (Свердловская обл., г. Заречный, ул. Кузнецова, д.11, кв. 6, тел.: 8(34377)3-20-65)

Собрание по поводу согласования местоположения границы состоится по адресу: Свердловская Свердловская обл., г. Заречный, ул. Ленинградская, 11а, офис 38, 12 июня 2017 г. в 10 часов 00 минут.

С проектом межевого плана земельного участка можно ознакомиться по адресу: Свердловская обл., г. Заречный, ул. Ленинградская, 11а, офис 38.

Требования о проведении согласования местоположения границ земельных участков на местности принимаются с 10 мая 2017 г. По 12 июня 2017 г. по адресу: Свердловская обл., г. Заречный, ул. Ленинградская, 11а, офис 38.

Обоснованные возражения о местоположении границ земельных участков после ознакомления с проектом межевого плана принимаются с 10 мая 2017 г. По 12 июня 2017 г. по адресу: Свердловская обл., г. Заречный, ул. Ленинградская, 11а, офис 38.

Смежные земельные участки, с правообладателями которых требуется согласовать местоположение границы:

1. Земельный участок К.Н. 66:42:0101029:237 – обл. Свердловская, г. Заречный, ГПК Центральный, сектор 6, №250А;

При проведении согласования местоположения границы при себе необходимо иметь документ, удостоверяющий личность, а также документы, о правах на земельный участок (часть 12 статьи 39, часть 2 статьи 40 Федерального закона от 24 июля 2007г. № 221-ФЗ «О кадастровой деятельности»).

Извещение о проведении собрания о согласовании местоположения границ земельного участка

Кадастровым инженером Рыбиной Юлией Николаевной (Свердловская обл., г. Заречный, ул. Алешенкова, д. 11, кв. 27, E-mail: kadastr-1@mail.ru, тел. 8(909)009-74-82, № регистрации в государственном реестре лиц, осуществляющих кадастровую деятельность 31235) выполняются кадастровые работы в отношении земельного участка с кадастровым номером 66:42:0102006:326, расположенного: Свердловская область, г. Заречный, ПК садоводческое товарищество "Электрон", сектор 5, № 84.

Заказчиком кадастровых работ является Сагалова Валентина Викторовна (Свердловская обл., г. Заречный, ул. Ленина, д. 32, кв. 16) тел. 8-904-541-25-22.

Собрание заинтересованных лиц по поводу согласования местоположения границ состоится по адресу: Свердловская обл., г. Заречный, ул. Алешенкова, д. 7, оф. 2, 10 июня 2017 г. в 10 часов 00 минут.

С проектом межевого плана земельного участка можно ознакомиться по адресу: Свердловская обл., г. Заречный, ул. Алешенкова, д. 7, оф. 2.

Обоснованные возражения по проекту межевого плана и требования о проведении согласования местоположения границ земельных участков на местности принимаются с 10 мая 2017 г. по 10 июня 2017 г. по адресу: Свердловская обл., г. Заречный, ул. Алешенкова, д. 7, оф. 2.

Смежные земельные участки, с правообладателями которых требуется согласовать местоположение границ:

1) Земельный участок К.Н. 66:42:0102006:385 (Свердловская обл., г. Заречный, ПК садоводческое товарищество «Электрон»).

При проведении согласования местоположения границы при себе необходимо иметь документ, удостоверяющий личность, а также документы, подтверждающие права на соответствующий земельный участок.

Извещение о проведении собрания о согласовании местоположения границы земельного участка

Кадастровым инженером Лисицыным Борисом Евгеньевичем (Свердловская обл., г. Заречный, ул. Ленинградская, д.11а, офис 38. Телефон 8(34377)7-35-45. E-mail: bkzar@mail.ru. № регистрации в государственном реестре лиц, осуществляющих кадастровую деятельность 3328)

выполняются кадастровые работы в отношении земельного участка с кадастровым номером 66:42:0101023:53, расположенного Свердловская обл., г. Заречный, снт Юбилейный, участок №57; номер кадастрового квартала 66:42:0101023.

Заказчиком кадастровых работ является Анташева Елизавета Михайловна (Свердловская обл., г. Заречный, ул. Курчатова, дом 27/1, кв. 32, телефон 8-912-220-84-52).

Собрание по поводу согласования местоположения границы состоится по адресу: Свердловская обл., г. Заречный, ул. Ленинградская, д.11а, офис 38, 13 июня 2017 г. в 10 часов 00 минут.

С проектом межевого плана земельного участка можно ознакомиться по адресу: Свердловская обл., г. Заречный, ул. Ленинградская, д.11а, офис 38.

Требования о проведении согласования местоположения границ земельных участков на местности принимаются с 10 мая 2017 г. по 13 июня 2017 г., обоснованные возражения о местоположении границ земельных участков после ознакомления с проектом межевого плана принимаются с 10 мая 2017 г. по 13 июня 2017 г. по адресу: Свердловская обл., г. Заречный, ул. Ленинградская, д.11а, офис 38.

Смежные земельные участки, с правообладателями которых требуется согласовать местоположение границы:

1. Земельный участок с кадастровым номером 66:42:0101023:150 – Свердловская обл., г. Заречный, снт Юбилейный

При проведении согласования местоположения границ при себе необходимо иметь документ, удостоверяющий личность, а также документы о правах на земельный участок (часть 12 статьи 39, часть 2 статьи 40 Федерального закона от 24 июля 2007 г. № 221-ФЗ «О кадастровой деятельности»).

Извещение о проведении собрания о согласовании местоположения границ земельного участка

Кадастровым инженером Пикулевой Екатериной Олеговной (Свердловская обл., г. Заречный, ул. Курчатова, 31, корп.3, оф. № 1., E-mail: bkzar@mail.ru, тел. 8(34377)7-35-45, № регистрации в государственном реестре лиц, осуществляющих кадастровую деятельность 36524)

выполняются кадастровые работы в отношении земельного участка с кадастровым номером 66:42:0401005:125 расположенного обл. Свердловская, г. Заречный, д. Боярка, снт Боярский, участок №140, номер кадастрового квартала 66:42:0401005

Заказчиком кадастровых работ является Животова В.А. (Свердловская обл., г. Заречный, ул. Курчатова, д.11, кв. 16, тел.: 8(922)601-23-14)

Собрание по поводу согласования местоположения границы состоится по адресу: Свердловская Свердловская обл., г. Заречный, ул. Ленинградская, 11а, офис 38, 12 июня 2017 г. в 10 часов 00 минут.

С проектом межевого плана земельного участка можно ознакомиться по адресу: Свердловская обл., г. Заречный, ул. Ленинградская, 11а, офис 38.

Требования о проведении согласования местоположения границ земельных участков на местности принимаются с 10 мая 2017 г. По 12 июня 2017 г. по адресу: Свердловская обл., г. Заречный, ул. Ленинградская, 11а, офис 38.

Обоснованные возражения о местоположении границ земельных участков после ознакомления с проектом межевого плана принимаются с 10 мая 2017 г. По 12 июня 2017 г. по адресу: Свердловская обл., г. Заречный, ул. Ленинградская, 11а, офис 38.

Смежные земельные участки, с правообладателями которых требуется согласовать местоположение границы:

1. Земельный участок К.Н. 66:42:0401005:115 – обл. Свердловская, г. Заречный, д. Боярка, снт Боярский, участок №125;
2. Земельный участок К.Н. 66:42:0401005:114 – обл. Свердловская, г. Заречный, д. Боярка, снт Боярский, участок №124;
3. Земельный участок К.Н. 66:42:0401005:126 – обл. Свердловская, г. Заречный, д. Боярка, снт Боярский, участок №141;

При проведении согласования местоположения границы при себе необходимо иметь документ, удостоверяющий личность, а также документы, о правах на земельный участок (часть 12 статьи 39, часть 2 статьи 40 Федерального закона от 24 июля 2007г. № 221-ФЗ «О кадастровой деятельности»).

СОДЕРЖАНИЕ

№ п/п	Наименование	Стр.
1	Проект Решения Думы городского округа Заречный от 12.04.2017 № 53 «О внесении изменений в Устав городского округа Заречный».....	1
2	Постановление Главы городского округа Заречный от 04.05.2017 № 70-ПГ «О внесении изменений в состав Комиссии по координации работы по противодействию коррупции в городском округе Заречный, утвержденный постановлением Главы городского округа Заречный от 27.02.2017 № 27-ПГ».....	3
3	Постановление администрации городского округа Заречный от 03.05.2017 № 510-П «Об утверждении стоимости услуг, предоставляемых согласно гарантированному перечню услуг по погребению на территории городского округа Заречный».....	4
4	Постановление администрации городского округа Заречный от 03.05.2017 № 523-П «О внесении изменений в Схему размещения нестационарных торговых объектов на территории городского округа Заречный на 2017-2018г, утвержденную постановлением администрации городского округа Заречный от 28.11.2016г. № 1574-П».....	6
5	Постановление администрации городского округа Заречный от 03.05.2017 № 525-П «О внесении изменений в постановление администрации городского округа Заречный от 02.07.2015 года № 746-П «Об утверждении муниципальной программы «Обеспечение безопасности жизнедеятельности населения на территории городского округа Заречный на 2016 - 2020 годы».....	7
6	Постановление администрации городского округа Заречный от 03.05.2017 № 528-П «Об утверждении проекта межевания территорий земельных участков автомобильных дорог по улицам Лермонтова, Клары Цеткин города Заречный».....	24
7	Извещения о проведении собрания о согласовании местоположения границ земельного участка	70

«Бюллетень официальных документов городского округа Заречный»

Официальное издание органов местного самоуправления городского округа Заречный.

Издается в соответствии с Решением Думы городского округа Заречный от 16 ноября 2006 г. №143-Р «О внесении изменений в Положение о муниципальных правовых актах городского округа Заречный».

Редакционный совет: Председатель Н.И. Малиновская, член редсовета А.А. Корнильцева, Т.А. Шевченко.

Адрес: 624250, Свердловская обл., г. Заречный, ул. Невского, д. 3 тел. (34377)31705

Подписано в печать 10.05.2017 г. Тираж 32 экз. Распространяется бесплатно.