




Схема расположения проектируемой территории в системе поселения, М 1: 15 000

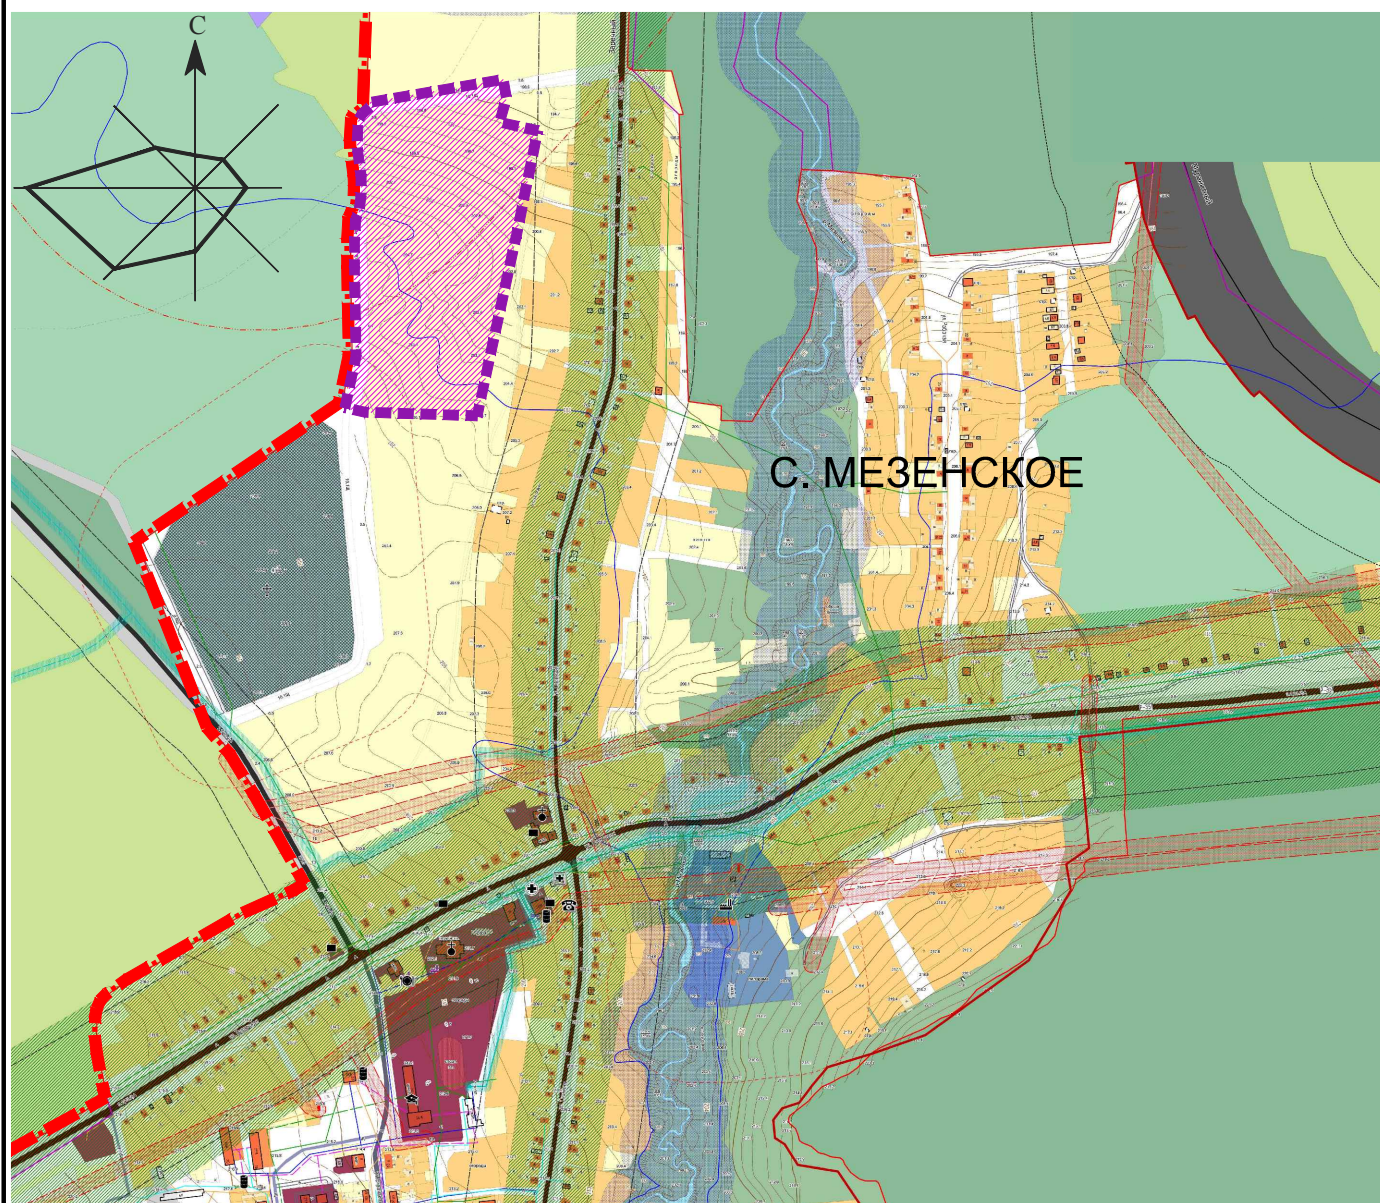

УСЛОВНЫЕ ОБОЗНАЧЕНИЯ

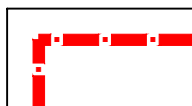

граница населенных пунктов

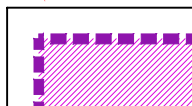

граница проектируемого участка

30-05-2015-22/15-ПП

Проект планировки и проект межевания территории
в селе Меженском городского округа Заречный Свердловской области

Заказчик: СОГУП "Областной Центр
недвижимости"

Схема расположения проектируемой
территории в системе поселения,
М 1: 15 000

Стадия	Лист	Листов
ПП	4	1

ООО "СК"Содружество"

Изм.	Кол.уч	Лист	№ док.	Подпись	Дата
Директор		Хренов А. Я.			
ГИП		Беляева Т. В.			
Градостроит.		Пантелеева Е. А.			
Градостроит.		Соколова Т. А.			