С

Проект межевания территории с. Мезенское Свердловской области, ограниченной ул. Главная, ул. Набережная, проездами в районе дома № 22 и дома № 48 по ул. Главная

Схема расположения элемента планировочной структуры. М 1:20 000

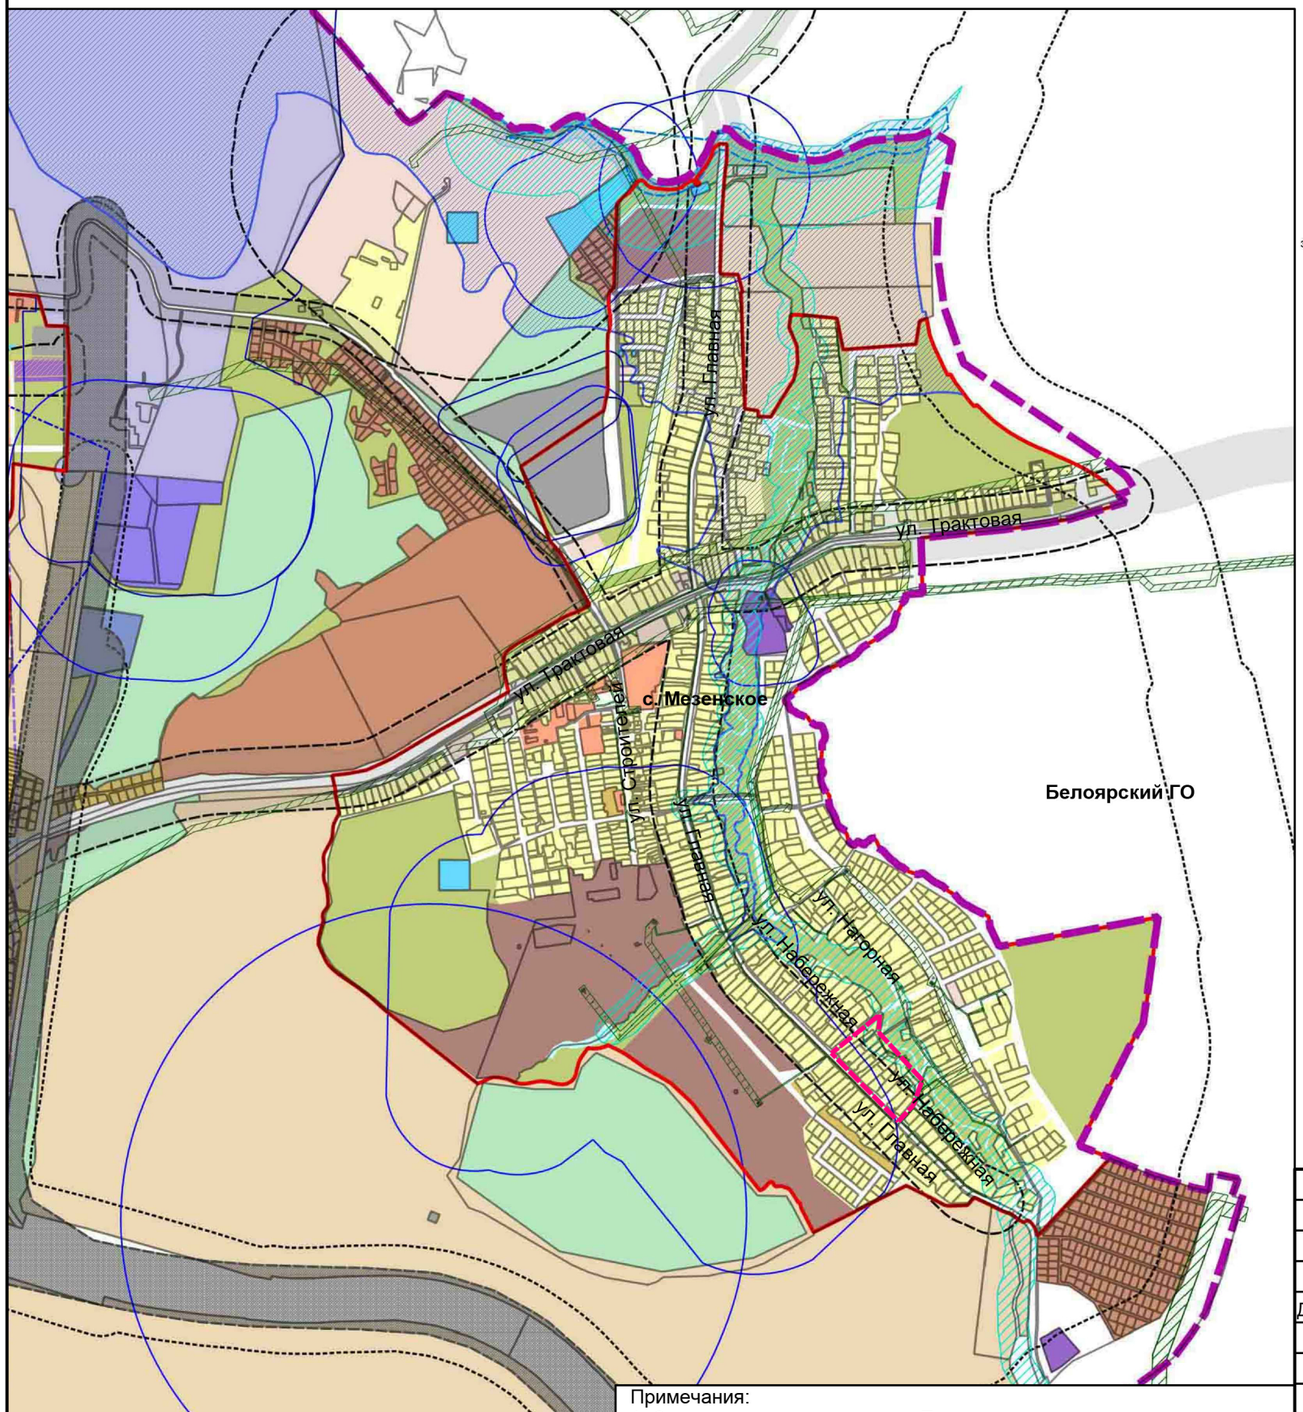

Условные обозначения

- Граница городского округа
- Границы населенных пунтов
- Граница проектирования
- Земельные участки по данным ГКН

Территориальные зоны

за границами населенных пунктов	в границах населенных пунктов	
нет		Ж-2 Зона малоэтажной многоквартирной жилой застройки
нет		Ж-4 Зона индивидуальных жилых домов усадебного типа
	нет	П-1 Зона производственно-коммунальная зона I-II класса санитарной опасности
		П- 2 Зона производственно-коммун. зона III класса санитарной опасности
		П-3 Зона производственно-коммун. зона IV-V класса санитарной опасности
		Т Зона транспортной инфраструктуры
		С-1 Зона, связанная с захоронениями
		И Зона инженерной инфраструктуры
		Р-1 Зона рекреационного назначения
		СХ-1 Сельскохозяйственная зона
	нет	СХ-3 Зона дачной застройки
		ЗЛФ Земли лесного фонда
		СХУ Сельскохозяйственные угодья
		В Территории водных объектов
		ТОП Территории общего пользования

ЗОУИТ

- Водоохранные зоны
- Зона возможного затопления
- Санитарно-защитные зоны объектов, являющихся источниками воздействия на среду обитания и здоровье человека
- Охранная зона жд магистралей
- Придорожные полосы автомобильных дорог
- Санитарный разрыв от жд магистралей/автомобильных дорог

ЗОУИТ по данным ГКН

- ЗОУИТ по данным ГКН

Примечания:
1. Схема выполнена на основе Правил землепользования и застройки городского округа Заречный, утвержденных решением Думы городского округа Заречный от 08.06.2017 № 83-Р (в ред. Решения Думы городского округа Заречный 26.07.2018 № 78-Р)

Директор	В.А. Кротов			**Т-61-2019-ПМТ**
				Проект межевания территории с. Мезенское Свердловской области, ограниченной ул. Главная, ул. Набережная, проездами в районе дома № 22 и дома № 48 по ул. Главная
				Проект межевания территории — Стадия: ПМТ; Лист: 2; Листов: 1
				Схема расположения элемента планировочной структуры. М 1:20 000 — ООО "КротЧер"