Генплан участка. М 1:500

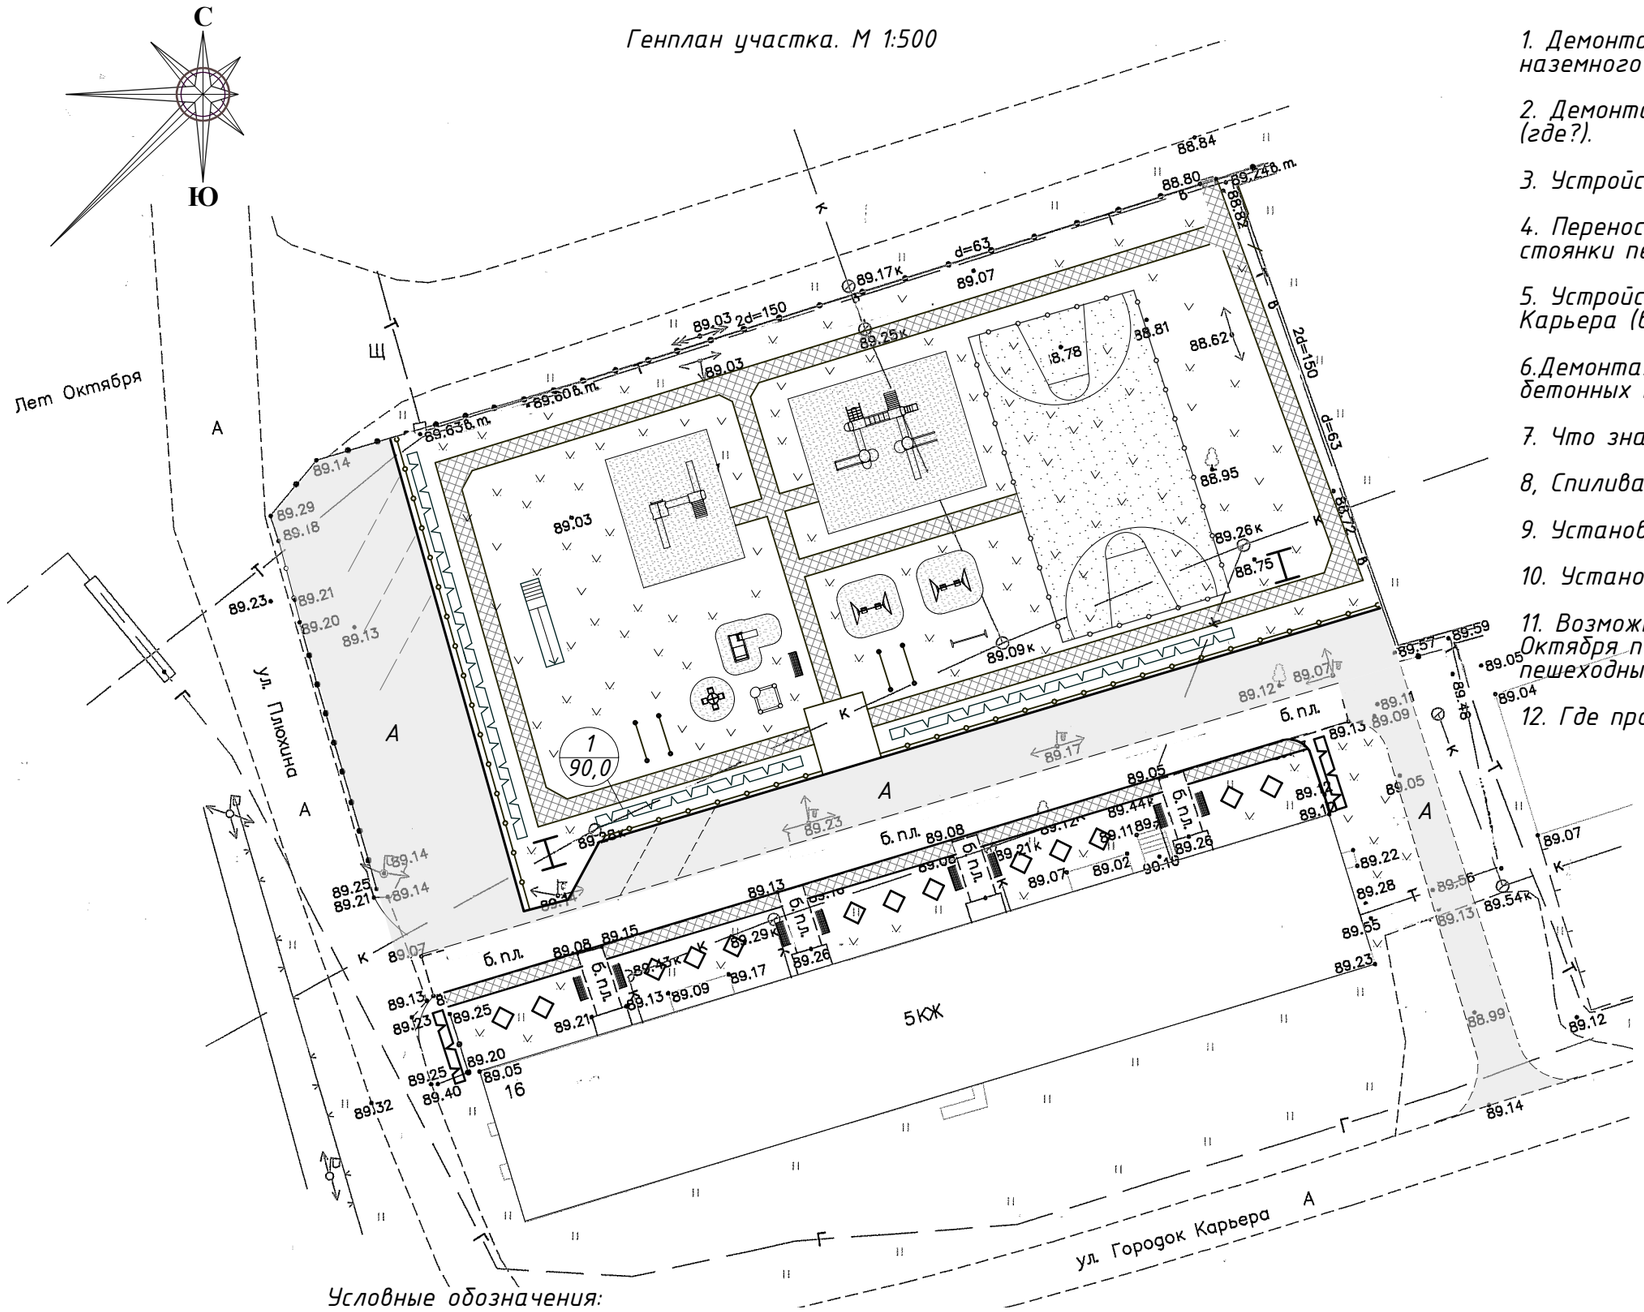

1. Демонтаж деревянного короба теплотрассы и перенос трубы с наземного варианта в подземный.

2. Демонтаж металлического ограждения (где?), и ремонт ограждения (где?).

3. Устройство пешеходного тротуара вдоль главного фасада дома.

4. Перенос трех опор уличного освещения в связи с устройством стоянки перед главным фасадом.

5. Устройство проезда между домами с въездом со стороны ул.Городок Карьера (возможно?).

6.Демонтаж площадок для хозяйственных нужд с покрытием из бетонных плит и устройство новой площадки.

7. Что значит – установка клумб? Может – установка вазонов?

8, Спиливание деревьев и (или) обрезка – где?

9. Установка новой горки взамен демонтируемой?

10. Установка знака 3.1 "Въезд запрещен" – где?

11. Возможно ли направление пешеходного потока через ул.70 лет Октября по вновь устраиваемому пешеходному тротуару? Есть ли там пешеходный переход?

12. Где произвести замену светильников – на опорах?

Условные обозначения:

- вазон;
- установка для очистки ковров:
- стойка для сушки белья;
- металлическое ограждение;
- скамья уличная;
- высадка кустарника в "живую изгородь"

Условные обозначения:

- А – проектируемое асфальто-бетонное покрытие;
- песчаное покрытие;
- существующий газон;
- мощение тротуарной плиткой;
- (1) – дорядковый номер по ведомости малых архитектурных форм и переносных изделий;
- x / y – порядковый номер по ведомости элементов озеленения; количество проектируемых деревьев, кустарников или площадь газонов, цветников.

Изм.	Кол.уч	Лист	№док.	Подпись	Дата	1274.01-ГП			
						Заказчик:			
						Проект благоустройства территории во дворе жилого дома №16 по адресу: п.г.т.Махнево, ул.Городок Карьера	Стадия	Лист	Листов
Директор		Черепанова			12.17		П	4	
ГИП		Скрипачева			12.17				
Выполнил		Душина			12.17	Генплан участка. М 1:500	МУП"Архитектурно-градостроительное бюро" МО город Алапаевск		

Взамен инв.№ | Подпись и дата | Инв.№подл.