


М 1:500 Схема расположения земельного участка на кадастровом плане территории

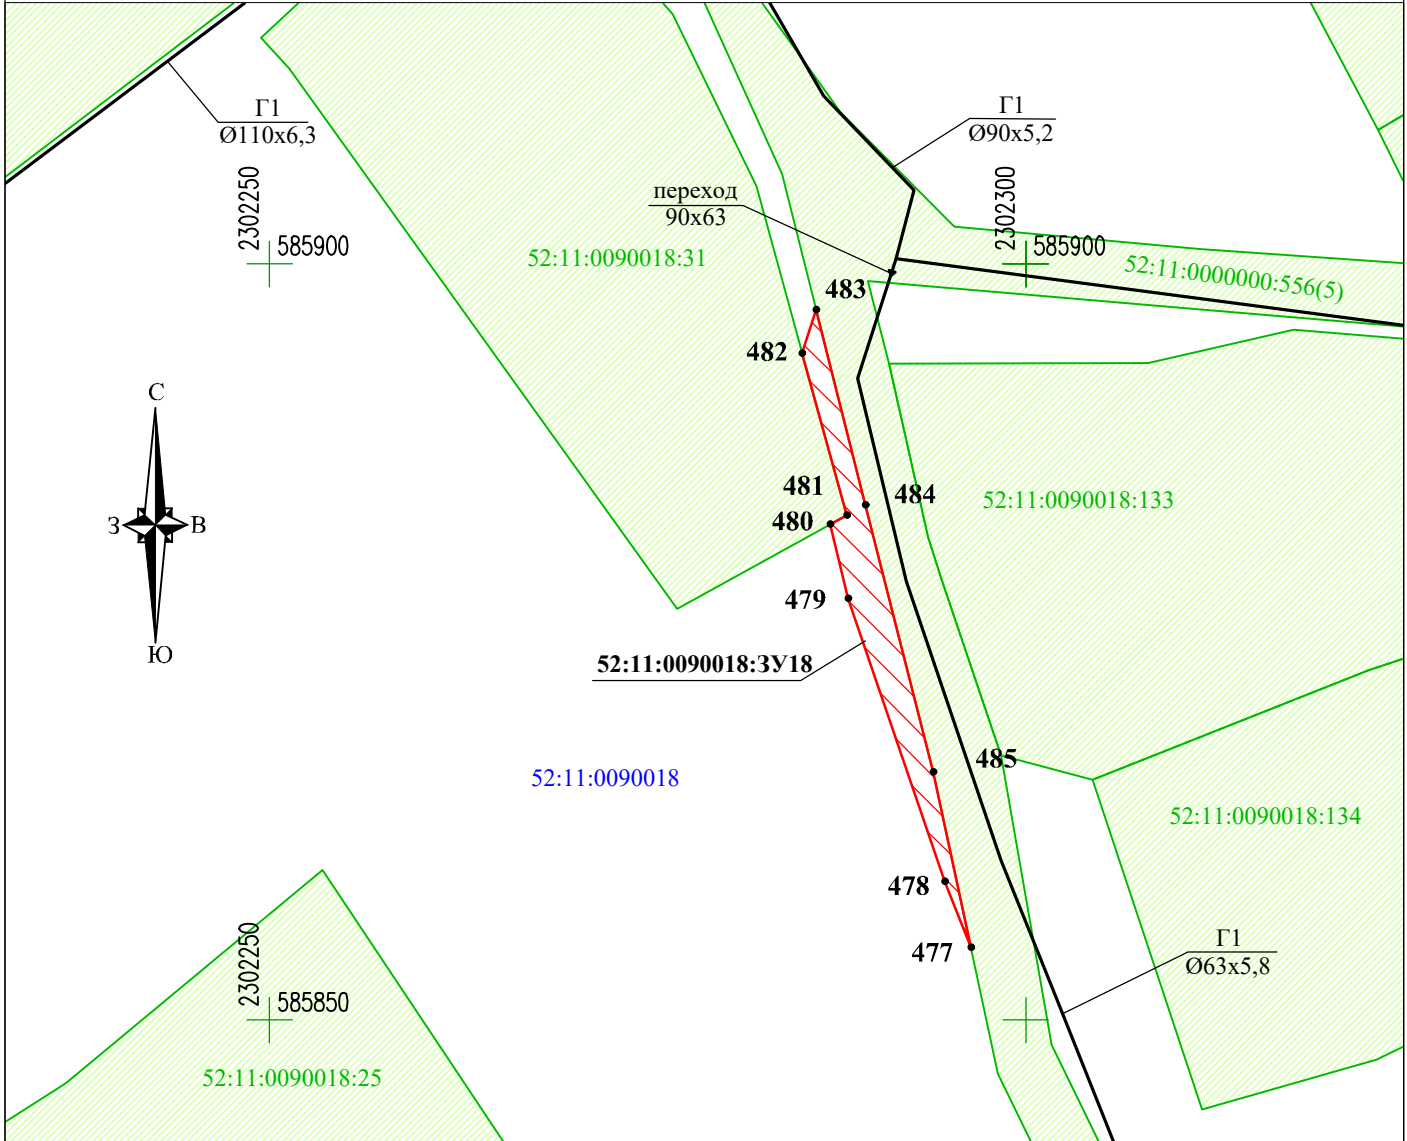

Примечание:

1. Местоположение образуемого земельного участка: Нижегородская область, Воскресенский район, д. Чухломка, пер. Заречный, западнее домов 2, 6 по пер. Заречный, участок 22.
2. Вид разрешенного использования: Коммунальное обслуживание (3.1).
3. Категория земель: Земли населённых пунктов.
4. Система координат: МСК-52.

Условные обозначения:

- граница и номер кадастрового квартала;
- граница и номер земельных участков в соответствии со сведениями ЕГРН;
- граница и обозначение образуемого земельного участка;
- поворотные точки границ сформированного земельного участка;
- трасса проектируемого газопровода;
- переход диаметра труб.

Условный номер земельного участка - 52:11:0090018:3У18		
Площадь земельного участка - 70 кв.м		
Обозначение характерных точек границ	Координаты. м	
	X	Y
477	585854.79	2302296.36
478	585859.16	2302294.62
479	585877.89	2302288.23
480	585882.78	2302287.07
481	585883.38	2302288.15
482	585894.08	2302285.22
483	585896.95	2302286.13
484	585884.03	2302289.39
485	585866.39	2302293.89
477	585854.79	2302296.36

				<i>Проект планировки и межевания территории, предназначенной для строительства линейного объекта: «Распределительный газопровод высокого и низкого давления и газопроводы - вводы к жилым домам д. Чухломка Воскресенского района Нижегородской области»</i>			
Должность	Фамилия И.О.	Подпись	Дата	Схема расположения земельного участка обосновывающая часть проекта	стадия	ЛИСТ	ЛИСТОВ
Директор	Синицына А.А.		12.17		ППиПМТ	4-22	23
Выполнил	Гуляева Е.П.		12.17				
Проверил	Вороничева Н.С.		12.17				
Геодезист	Молочков М.А.		12.17				
				М 1:500	<i>Общество с ограниченной ответственностью "ТермоБриз"</i>		