

**АДМИНИСТРАЦИЯ
ГОРОДСКОГО ОКРУГА ВЕРХНИЙ ТАГИЛ
ПОСТАНОВЛЕНИЕ**

от «14» декабря 2018 г. № 857
город Верхний Тагил

***О разрешении на использование земель, расположенных
на территории городского округа Верхний Тагил***

Рассмотрев заявление от 22.11.2018 года № 6962 директора ООО «УТС» Пашина Е.В., действующей на основании Устава, в соответствии со статьями 39.33, 39.36 Земельного кодекса Российской Федерации от 25.10.2001 г. № 136-ФЗ, статьей 3.3 Федерального закона от 25.10.2001 г. № 137-ФЗ «О введении в действие Земельного кодекса Российской Федерации», п. 11 Перечня Постановления Правительства Российской Федерации от 03.12.2014 г. № 1300 «Об утверждении перечня видов объектов, размещение которых может осуществляться на землях или земельных участках, находящихся в государственной или муниципальной собственности, без предоставления земельных участков или установления сервитутов», Постановлением Правительства Свердловской области от 10.06.2015 г. № 482-ПП «Об утверждении порядка и условий размещения объектов, виды которых устанавливаются Правительством Российской Федерации, на землях или земельных участках, находящихся в государственной или муниципальной собственности, без предоставления земельных участков и установления сервитутов», руководствуясь Уставом городского округа Верхний Тагил,

ПОСТАНОВЛЯЮ:

1. Разрешить обществу с ограниченной ответственностью «Уральские Телекоммуникационные Сети» (ОГРН 1156678002360):

1.1. использовать земли, государственная собственность на которые не разграничена, расположенные на территории городского округа Верхний Тагил, Свердловской области, на участке от г. Верхний Тагил до г. Новоуральска, вдоль бывшей теплотрассы, общей площадью 129,58 кв.м., в кадастровом квартале 66:37:0203022, границы которых указаны в схеме границ предполагаемых к использованию земель на кадастровом плане территории, прилагаемой к настоящему постановлению (Приложение № 1);

1.2. использовать земли, государственная собственность на которые не разграничена, расположенные на территории городского округа Верхний Тагил, Свердловской области, на участке от г. Верхний Тагил до г. Новоуральска, вдоль бывшей теплотрассы, общей площадью 468,77 кв.м., в

кадастровом квартале 66:37:0203021, границы которых указаны в схеме границ предполагаемых к использованию земель на кадастровом плане территории, прилагаемой к настоящему постановлению (Приложение № 2);

1.3. использовать земли, государственная собственность на которые не разграничена, расположенные на территории городского округа Верхний Тагил, Свердловской области, на участке от г. Верхний Тагил до г. Новоуральска, вдоль бывшей теплотрассы, общей площадью 2557,95 кв.м., в кадастровом квартале 66:37:0204001, границы которых указаны в схеме границ предполагаемых к использованию земель на кадастровом плане территории, прилагаемой к настоящему постановлению (Приложение № 3);

1.4. использовать земли, государственная собственность на которые не разграничена, расположенные на территории городского округа Верхний Тагил, Свердловской области, на участке от г. Верхний Тагил до г. Новоуральска, вдоль бывшей теплотрассы, общей площадью 972,93 кв.м., в кадастровом квартале 66:37:0204001, границы которых указаны в схеме границ предполагаемых к использованию земель на кадастровом плане территории, прилагаемой к настоящему постановлению (Приложение № 4);

1.5. использовать земли, государственная собственность на которые не разграничена, расположенные на территории городского округа Верхний Тагил, Свердловской области, на участке от г. Верхний Тагил до г. Новоуральска, вдоль бывшей теплотрассы, общей площадью 4205,37 кв.м., в кадастровом квартале 66:37:0203023, границы которых указаны в схеме границ предполагаемых к использованию земель на кадастровом плане территории, прилагаемой к настоящему постановлению (Приложение № 5);
связи на участке: г. Верхний Тагил – г. Новоуральск», сроком на один год.

2. Обществу с ограниченной ответственностью «Уральские Телекоммуникационные Сети» в случае, если использование земель привело к порче или уничтожению плодородного слоя почвы, выполнить требования, предусмотренные ст. 39.35 Земельного кодекса Российской Федерации.

3. Разместить настоящее постановление на официальном сайте городского округа Верхний Тагил.

4. Контроль за исполнением настоящего постановления возложить на заместителя главы администрации по жилищно-коммунальному и городскому хозяйству Русалеева Н.Н.

Глава городского
округа Верхний Тагил

подпись

В.Г. Кириченко

Верно
Ведущий специалист ОУМИиЗР Администрации
городского округа Верхний Тагил
«14» декабря 2018 года




А.О. Фурсаева

Утверждена
Постановление №
Администрации ГО
Верхний Тагил
 от 14.12.2018 № 857

Схема расположения земельного участка или земельных участков на кадастровом плане территории

Обозначение земельного участка :ЗУ1		
Площадь 129,58 кв.м.		
Обозначение характерных точек границ	Координаты, м (МСК-66)	
N	X	Y
н1	448806,1852	1495640,727
н2	448774,9516	1495652,969
н3	448778,5547	1495655,853
н4	448807,6449	1495644,451
н1	448806,1852	1495640,727

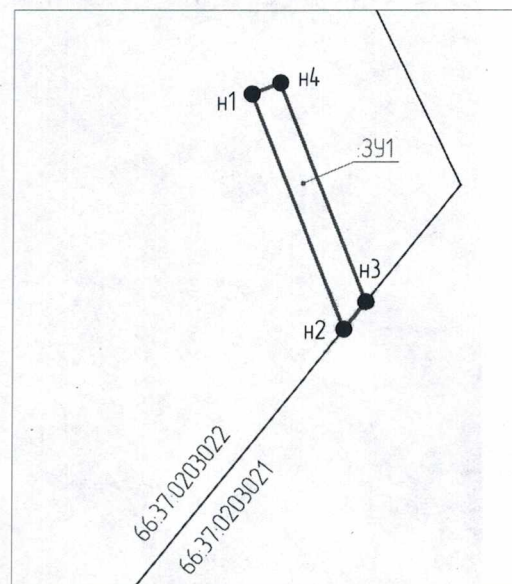

Масштаб 1:1000

Условные обозначения:

- | | |
|-----------------|---|
| 66:57:010101005 | – номер кадастрового квартала. |
| :ЗУ1 | – обозначение образуемого земельного участка. |
| :124 | – обозначение номера ранее учтенного земельного участка. |
| _____ | – граница образуемого земельного участка. |
| _____ | – граница ранее учтенных земельных участков. |
| _____ | – граница кадастрового квартала. |
| н1, н2, ..., н | – надпись характерных точек границы части земельного участка. |
| ● | – характерная точка границы земельного участка. |

Приложение № 2

Утверждена

Постановлением


Администрации ГО

Верхний Тагил

от 14.12.2018 № 857

Схема расположения земельного участка или земельных участков на кадастровом плане территории

Обозначение земельного участка :ЗУ1		
Площадь 468,77 кв.м.		
Обозначение характерных точек границ	Координаты, м (МСК-66)	
N	X	Y
н1	448666,1519	1495688,789
н2	448666,1261	1495692,79
н3	448680,8727	1495692,53
н4	448716,6085	1495680,133
н5	448778,5547	1495655,853
н6	448774,9516	1495652,969
н7	448715,2226	1495676,38
н8	448680,1644	1495688,542
н1	448666,1517	1495688,789

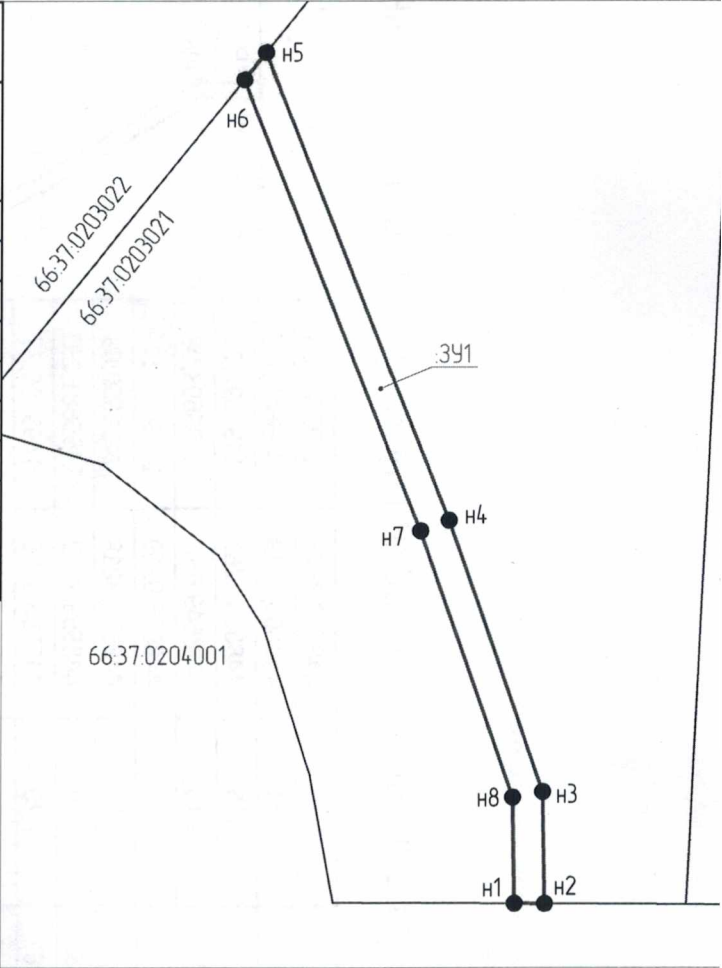

Масштаб 1:1000


Условные обозначения:

- | | |
|-----------------|---|
| 66:57:010101005 | - номер кадастрового квартала. |
| :ЗУ1 | - обозначение образуемого земельного участка. |
| :124 | - обозначение номера ранее учтенного земельного участка. |
| _____ | - граница образуемого земельного участка. |
| _____ | - граница ранее учтенных земельных участков. |
| _____ | - граница кадастрового квартала. |
| н1, н2, ... , н | - надпись характерных точек границы части земельного участка. |
| • | - характерная точка границы земельного участка. |

Утверждена
Постановлением
Администрации
г. Верхний Тагил
от 14.12.18 № 857

Схема расположения земельного участка или земельных участков на кадастровом плане территории

Обозначение земельного участка :ЗУ1			н13	448650,7521	1495689,06
Площадь 2557,95 кв.м.			н14	448666,1519	1495688,789
Обозначение характерных точек границ	Координаты, м (МСК-66)		н15	448666,1261	1495692,79
			н16	448649,667	1495693,08
N	X	Y	н17	448606,9269	1495667,172
			н18	448571,3818	1495650,68
н1	448241,8758	1496061,885	н19	448553,7752	1495681,235
н2	448266,7905	1496043,062	н20	448536,5308	1495706,87
н3	448310,8554	1495997,074	н21	448500,4036	1495751,521
н4	448340,6654	1495948,036	н22	448456,2767	1495791,121
н5	448359,8275	1495907,933	н23	448408,5263	1495842,179
н6	448405,3811	1495839,686	н24	448363,3132	1495909,916
н7	448453,4748	1495788,26	н25	448344,1879	1495949,942
н8	448497,4946	1495748,757	н26	448314,0462	1495999,525
н9	448533,3103	1495704,491	н27	448269,4572	1496046,061
н10	448550,3788	1495679,118	н28	448245,4458	1496064,201
н11	448569,744	1495645,51	н1	448241,8758	1496061,885
н12	448608,8112	1495663,637			

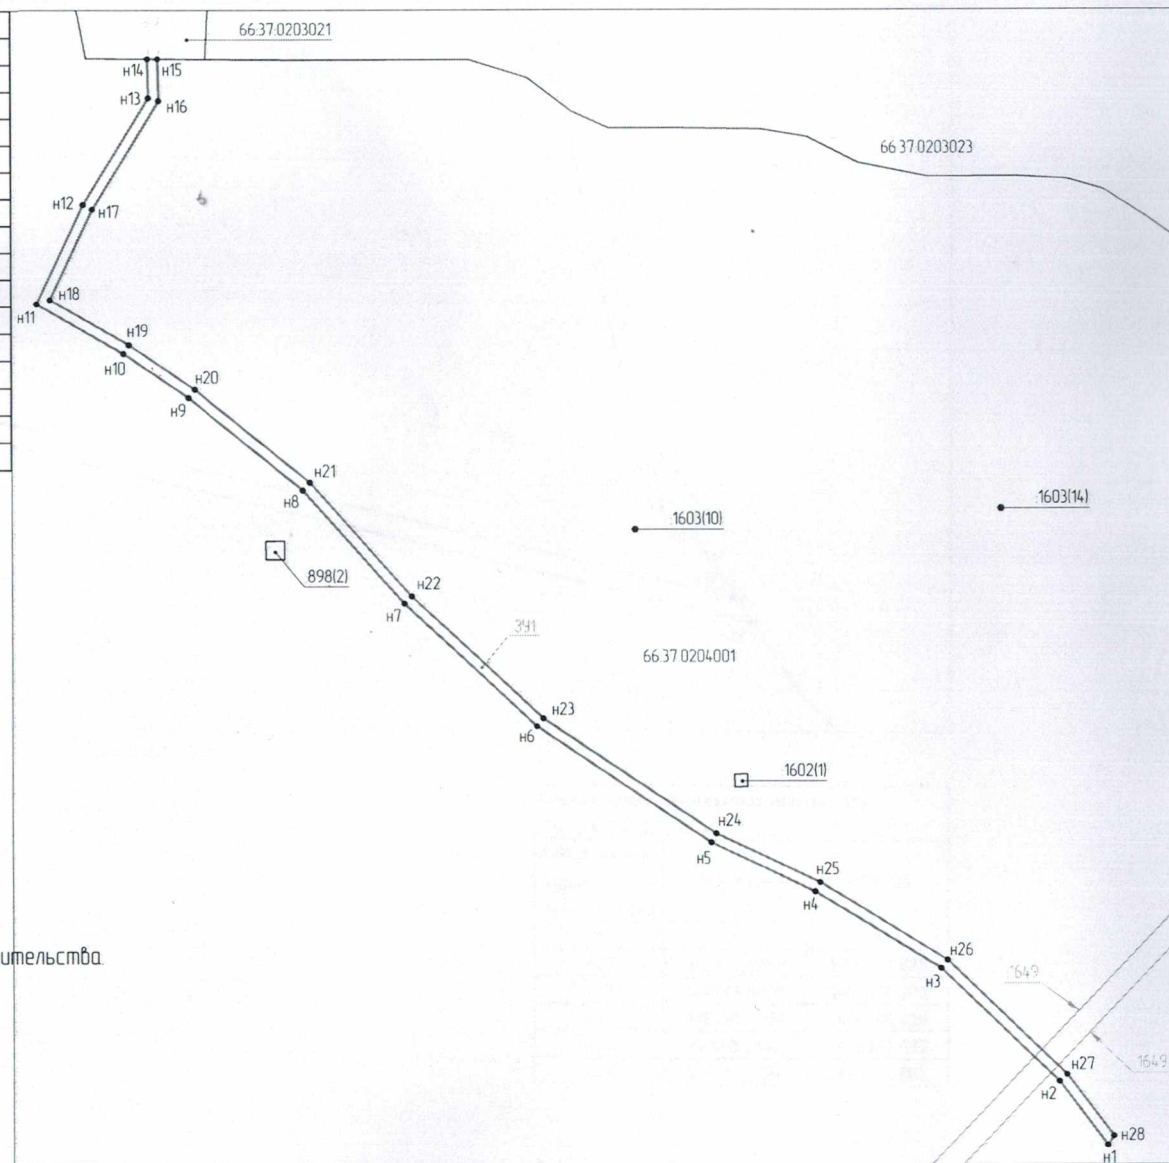


Условные обозначения:

- 66.57.0101005 – номер кадастрового квартала.
 ЗУ1 – обозначение образуемого земельного участка.
 124 – обозначение номера ранее учтенного объекта капитального строительства.
 124 – обозначение номера ранее учтенного земельного участка.
 ————— – граница образуемого земельного участка.
 ————— – граница ранее учтенных земельных участков.
 ————— – граница кадастрового квартала.
 ————— – объект капитального строительства.
 н1, н2, ..., н – надпись характерных точек границы части земельного участка.
 • – характерная точка границы земельного участка.

Масштаб 1:2000

Схема расположения земельного участка или земельных участков на кадастровом плане территории

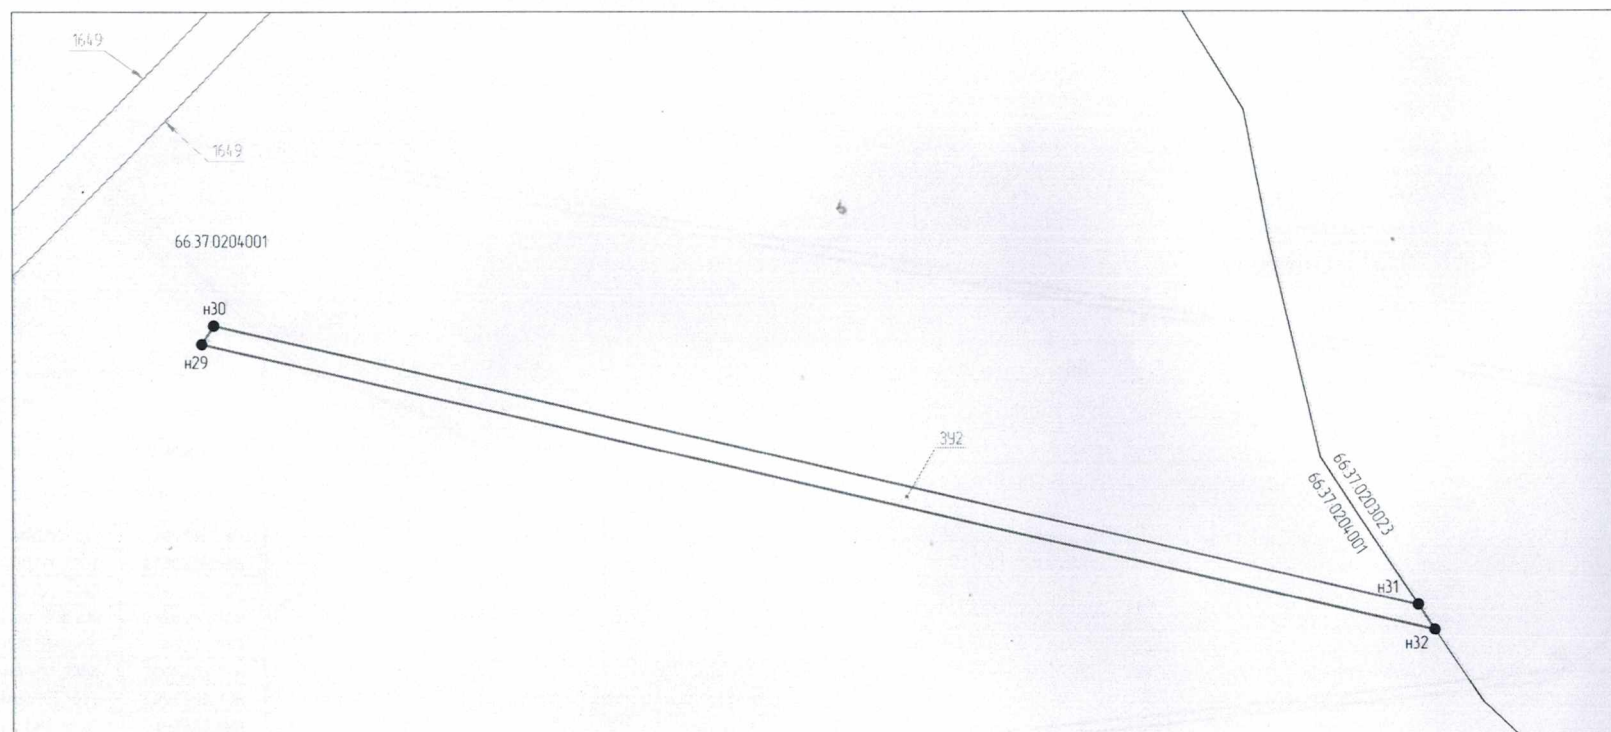

Масштаб 1:1000


Условные обозначения:

- 66:57:010101005 – номер кадастрового квартала.
 :391 – обозначение образуемого земельного участка.
 :124 – обозначение номера ранее учтенного объекта капитального строительства.
 :124 – обозначение номера ранее учтенного земельного участка.
 ————— – граница образуемого земельного участка.
 ————— – граница ранее учтенных земельных участков.
 ————— – граница кадастрового квартала.
 ————— – объект капитального строительства.
 n1, n2, ..., n – надпись характерных точек границы части земельного участка.
 • – характерная точка границы земельного участка.

Обозначение земельного участка :ЗУ2		
Площадь 972,93 кв.м.		
Обозначение характерных точек границ	Координаты, м (МСК-66)	
N	X	Y
n29	448241,8758	1496061,885
n30	448245,4458	1496064,201
n31	448191,2964	1496298,416
n32	448186,447	1496301,633
n29	448241,8758	1496061,885

Примечание № 1
 Утверждена
 Постановлением
 Администрации ГО
 Верхний Тагил
 от 14.12.2013 № 857

Схема расположения земельного участка или земельных участков на кадастровом плане территории

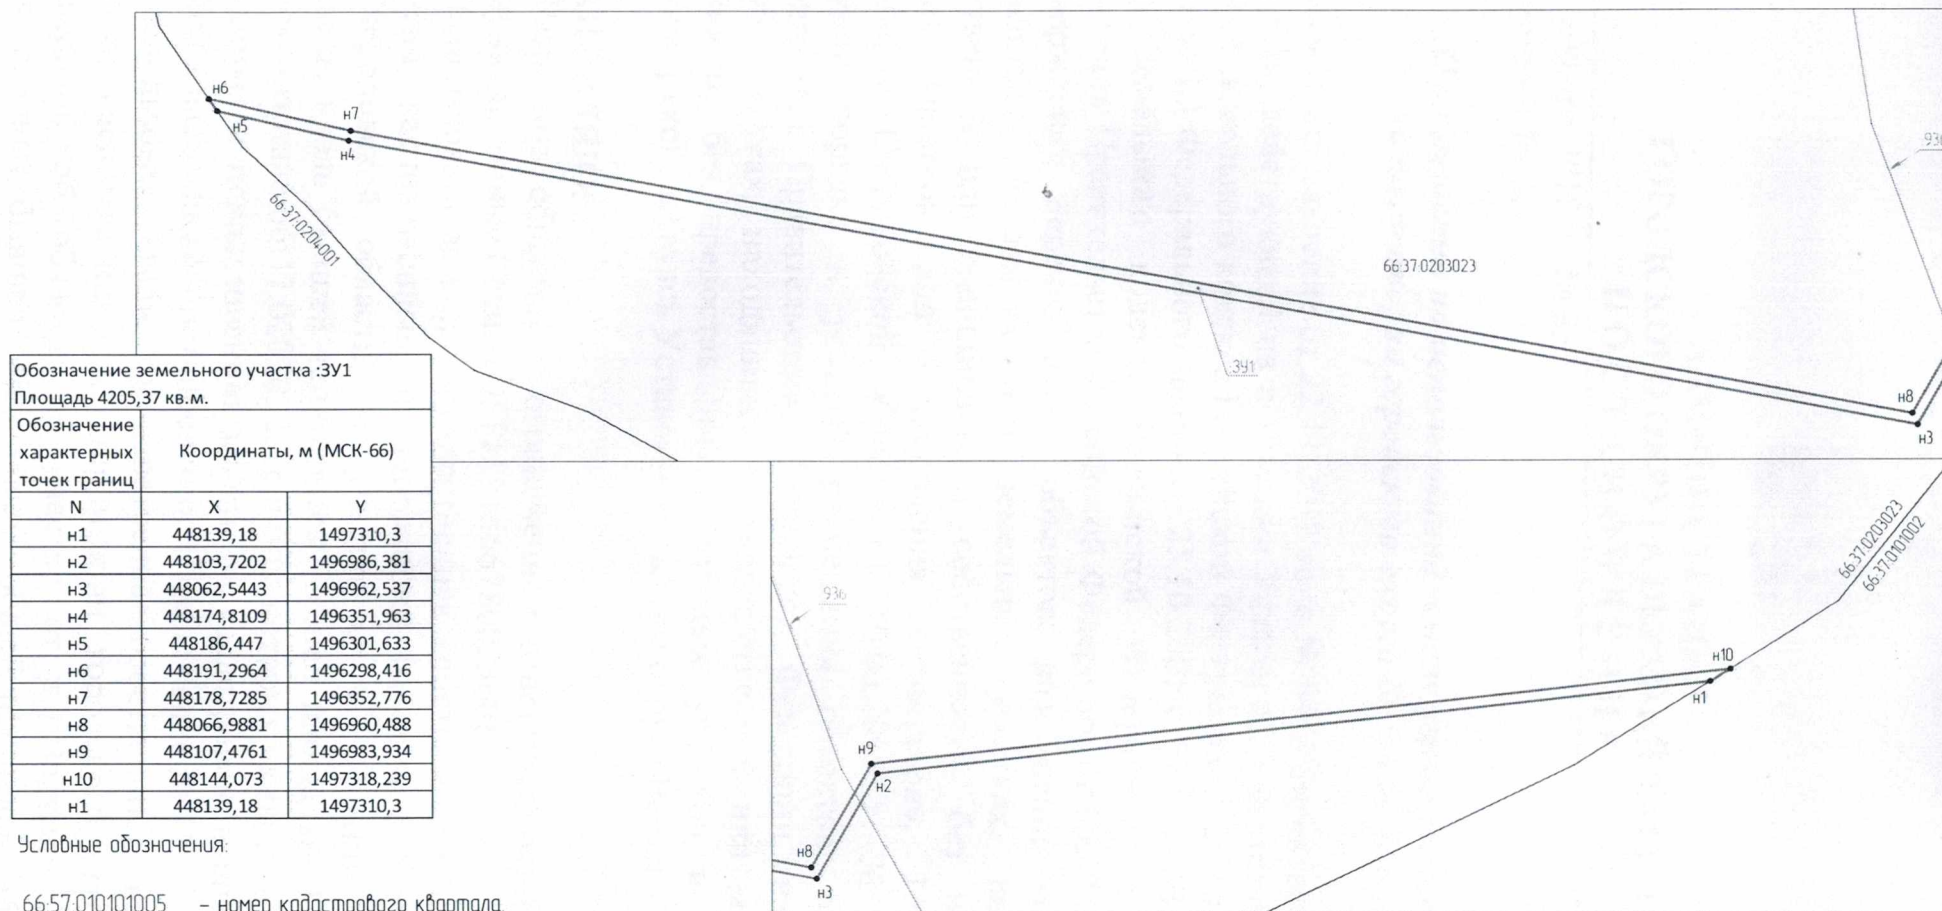

Обозначение земельного участка :ЗУ1		
Площадь 4205,37 кв.м.		
Обозначение характерных точек границ	Координаты, м (МСК-66)	
N	X	Y
н1	448139,18	1497310,3
н2	448103,7202	1496986,381
н3	448062,5443	1496962,537
н4	448174,8109	1496351,963
н5	448186,447	1496301,633
н6	448191,2964	1496298,416
н7	448178,7285	1496352,776
н8	448066,9881	1496960,488
н9	448107,4761	1496983,934
н10	448144,073	1497318,239
н1	448139,18	1497310,3

Условные обозначения:

- 66:57:010101005 — номер кадастрового квартала.
 :391 — обозначение образуемого земельного участка.
 :124 — обозначение номера ранее учтенного объекта капитального строительства.
 :124 — обозначение номера ранее учтенного земельного участка.
 ————— — граница образуемого земельного участка.
 ————— — граница ранее учтенных земельных участков.
 ————— — граница кадастрового квартала.
 ————— — объект капитального строительства.
 н1, н2, ..., п — надпись характерных точек границы части земельного участка.
 • — характерная точка границы земельного участка.

Масштаб 1:2000