ГЕНЕРАЛЬНЫЙ ПЛАН
Назаровский район Краснополянский сельсовет
Карта функциональных зон с. Большой Сереж. М 1: 5 000
УТВЕРЖДАЕМАЯ ЧАСТЬ

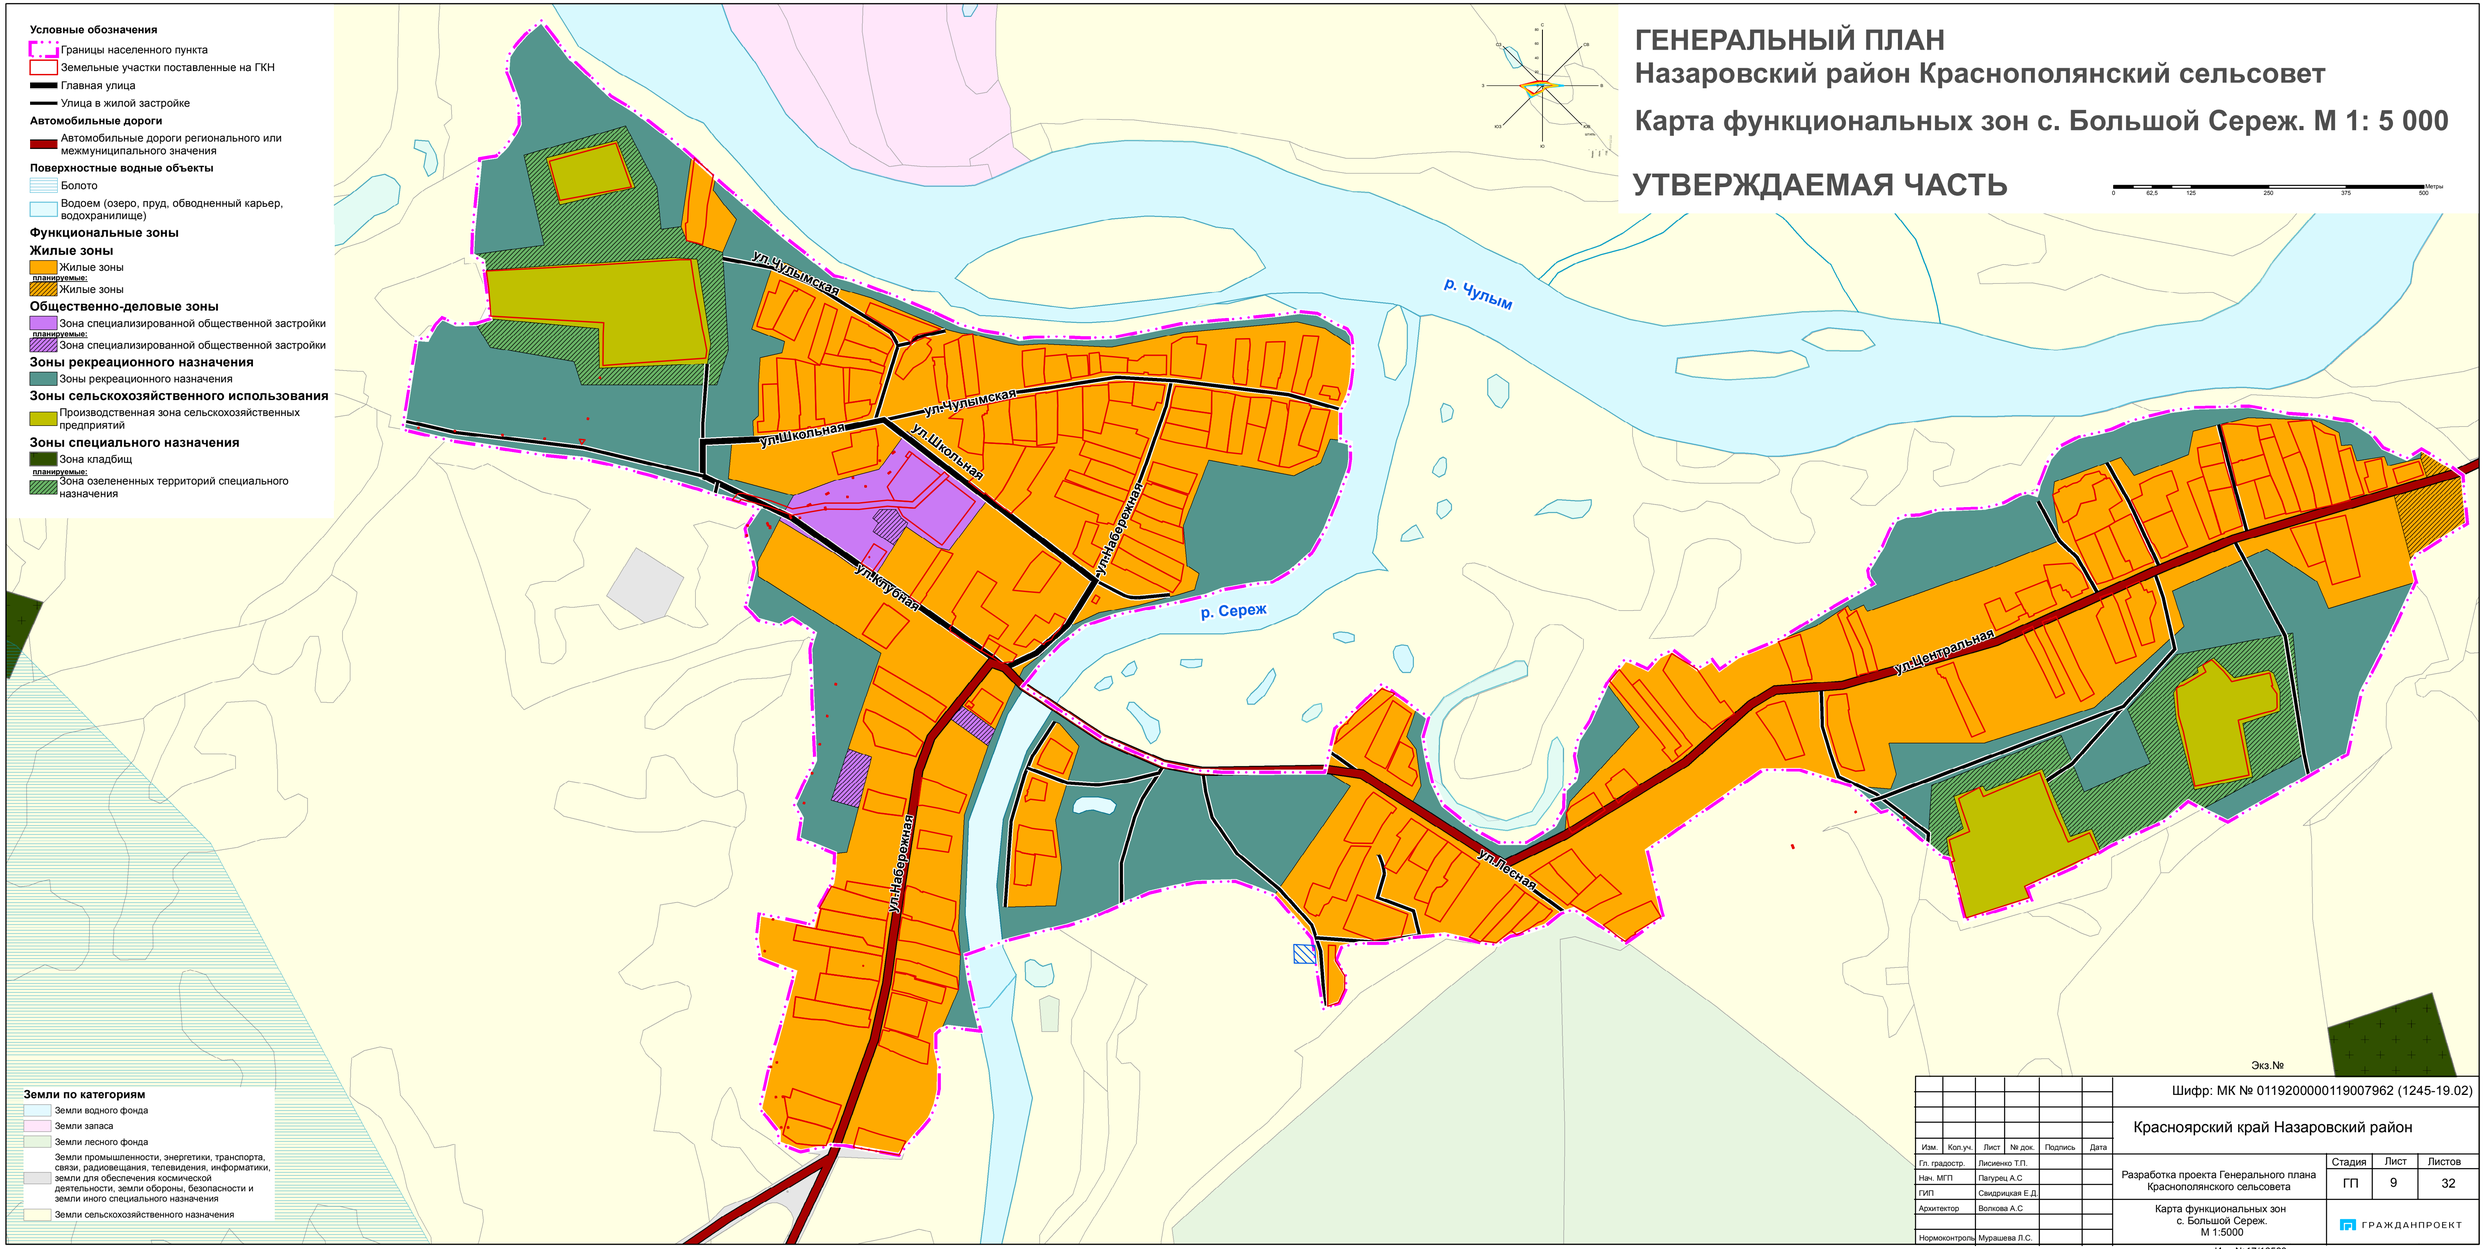

Условные обозначения

- Границы населенного пункта
- Земельные участки поставленные на ГКН
- Главная улица
- Улица в жилой застройке

Автомобильные дороги

- Автомобильные дороги регионального или межмуниципального значения

Поверхностные водные объекты

- Болото
- Водоем (озеро, пруд, обводненный карьер, водохранилище)

Функциональные зоны

Жилые зоны

- Жилые зоны
- планируемые: Жилые зоны

Общественно-деловые зоны

- Зона специализированной общественной застройки
- планируемые: Зона специализированной общественной застройки

Зоны рекреационного назначения

- Зоны рекреационного назначения

Зоны сельскохозяйственного использования

- Производственная зона сельскохозяйственных предприятий

Зоны специального назначения

- Зона кладбищ
- планируемые: Зона озелененных территорий специального назначения

Земли по категориям

- Земли водного фонда
- Земли запаса
- Земли лесного фонда
- Земли промышленности, энергетики, транспорта, связи, радиовещания, телевидения, информатики, земли для обеспечения космической деятельности, земли обороны, безопасности и земли иного специального назначения
- Земли сельскохозяйственного назначения

Экз.№

Изм.	Кол.уч.	Лист	№ док.	Подпись	Дата
Гл. градостр.		Лисиенко Т.П.			
Нач. МГП		Папурец А.С			
ГИП		Свидрицкая Е.Д.			
Архитектор		Волкова А.С			
Нормоконтроль		Мурашева Л.С.			

Шифр: МК № 0119200000119007962 (1245-19.02)

Красноярский край Назаровский район

Разработка проекта Генерального плана Краснополянского сельсовета

Стадия	Лист	Листов
ГП	9	32

Карта функциональных зон с. Большой Сереж. М 1:5000

ГРАЖДАНПРОЕКТ

Инв.№17/16580