Проект планировки и межевания территории линейного объекта
«Внешнее электроснабжение жилой застройки в пос.Таежный (2 этап ТУ)»

материалы по обоснованию

Схема расположения элементов планировочной структуры (территорий, занятых линейными объектами и (или) предназначенных для размещения линейных объектов.

Генеральный план п.Таежный, выполненный ОАО "ПИ" Новосибирскгражданпроект"

Местоположение поселка в системе Красноярского края

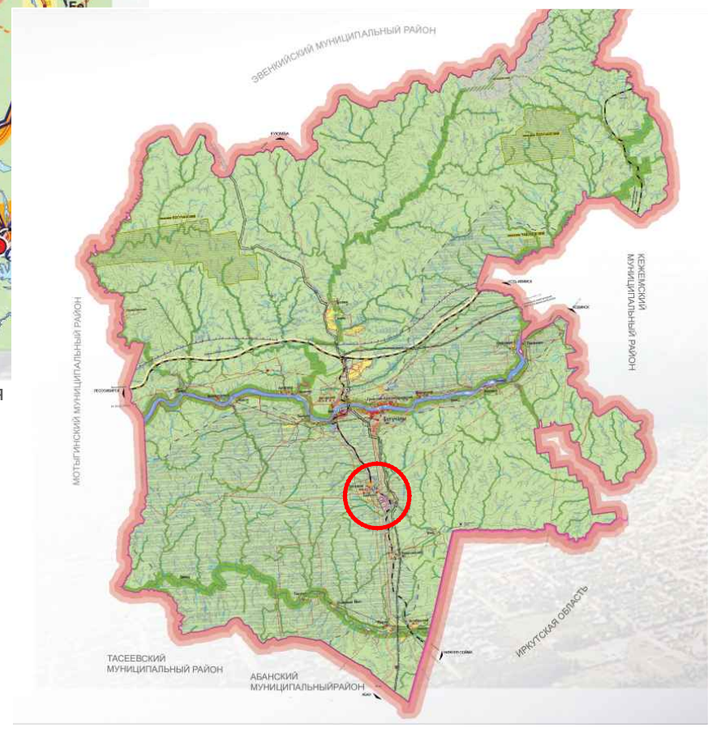

Красноярский край, Богучанский район, п. Таёжный

						Шифр: 0047-2018	
						Красноярский край, Богучанский район, п. Таёжный	
Изм.	Кол.уч.	Лист	N док.	Подпись	Дата		
ГИП		Панасюк С.В.				Проект планировки и межевания территории линейного объекта «Внешнее электроснабжение жилой застройки в пос.Таежный (2 этап ТУ)	Стадия: ПП; Лист: 3; Листов: 1
Инж.землеустр.		Еремин М.А.					
Н-контроль		Лобанова Т.И.				материалы по обоснованию. Схема расположения элементов планировочной структуры (территорий, занятых линейными объектами и (или) предназначенных для размещения линейных объектов)	ООО "ИТЦ "ЗемЛесПроект"