

Утверждена

(наименование документа об утверждении, включая наименования органов государственной власти  
наименования органов государственной власти или органов местного самоуправления, принявших  
решение об утверждении схемы или подписавших соглашение о перераспределении земельных участков)


от \_\_\_\_\_ № \_\_\_\_\_

**Схема расположения земельного участка  
или земельных участков на кадастровом плане территории**

Условный номер земельного участка 35:19:0000000:3У

Площадь земельного участка 4045 кв.м.

Обозначение характерных точек границы	Координаты, м	
	X	Y
1	2	3
1	322708.33	1328096.44
6	322695.68	1328145.17
н1	322664.02	1328125.03
н2	322655.35	1328117.09
н3	322640.14	1328100.72
н4	322635.64	1328051.91
8	322665.38	1328052.16
7	322683.17	1328073.81
1	322708.33	1328096.44

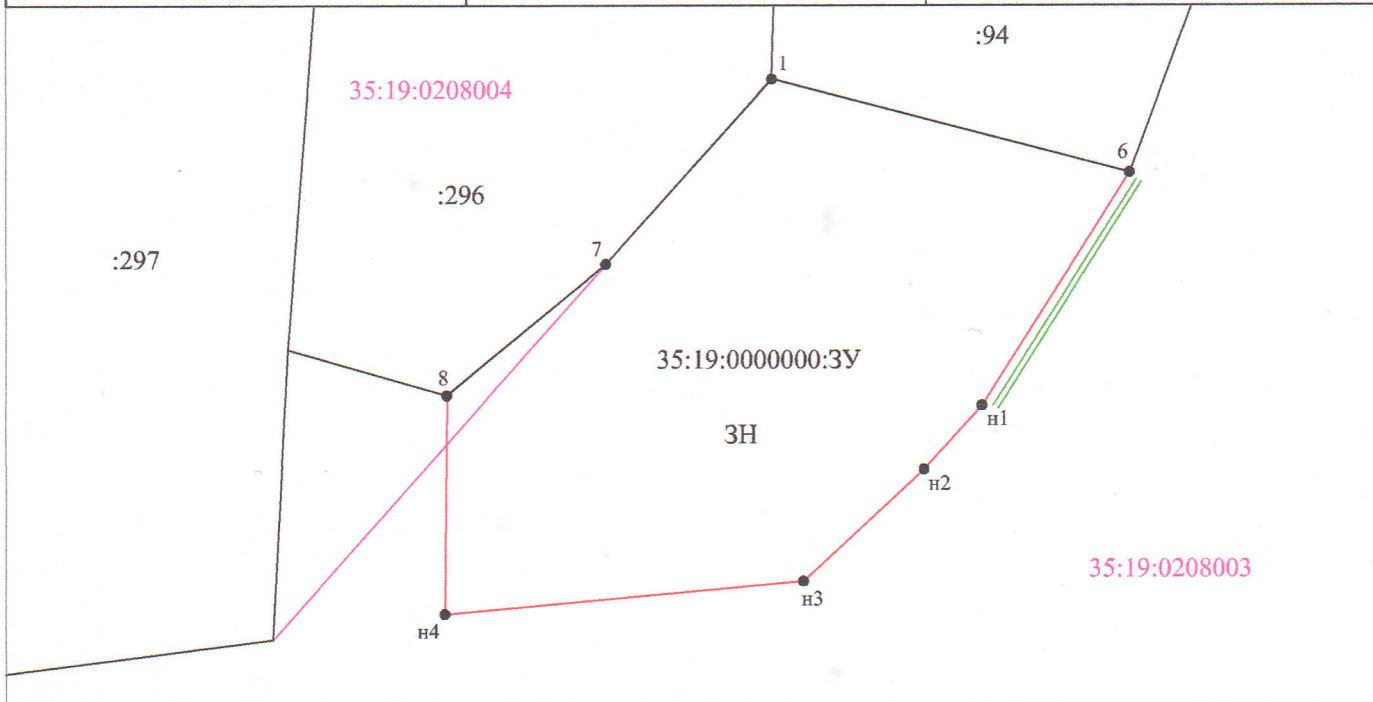

Условные обозначения:

- - граница кадастрового квартала
- - вновь образованная часть границы, сведения о которой достаточны для определения ее местоположения
- - существующая часть границы, имеющиеся в ЕГРН сведения о которой достаточны для определения ее местоположения
- 35:19:0208003 - номер кадастрового квартала
- 35:19:0000000:3У - обозначение образуемого земельного участка
- :296 - обозначение земельного участка
- н1 - вновь образованная характерная точка границы, сведения о которой позволяют однозначно определить ее положение на местности
- 1 - характерная точка границы, сведения о которой позволяют однозначно определить ее положение на местности
- 3Н - обозначение территориальной зоны
- - обозначение доступа к образуемому земельному участку

Система координат: МСК 35

Масштаб 1:1000