

Утверждена

(наименование документа об утверждении, включая наименования органов государственной власти
наименования органов государственной власти или органов местного самоуправления, принявших
решение об утверждении схемы или подписавших соглашение о перераспределении земельных участков)


от _____ № _____

**Схема расположения земельного участка
или земельных участков на кадастровом плане территории**

Условный номер земельного участка 35:19:0209019:3У

Площадь земельного участка 580 кв.м.

Обозначение характерных точек границы	Координаты, м	
	X	Y
1	2	3
н1	300866.22	1276338.45
1	300864.67	1276338.46
9	300848.49	1276334.24
8	300841.27	1276332.49
7	300815.83	1276332.43
6	300807.52	1276343.53
н2	300805.52	1276329.83
н3	300814.09	1276312.95
н1	300866.22	1276338.45

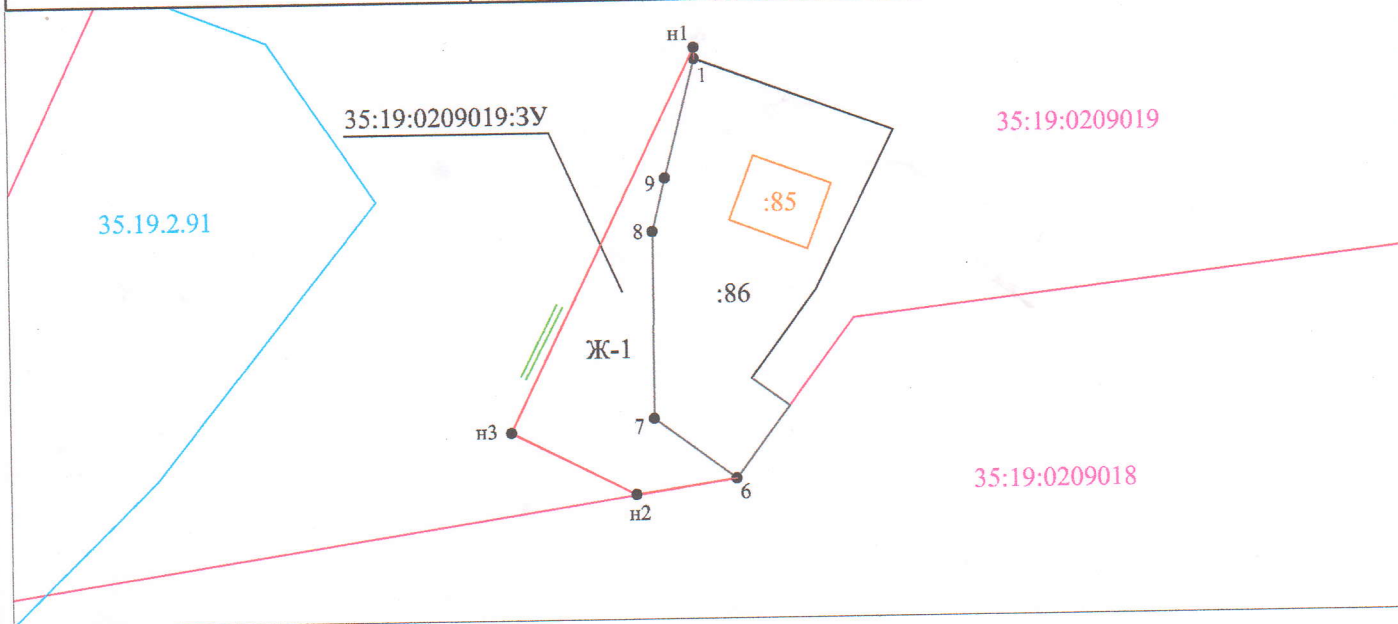

Условные обозначения:

- - граница кадастрового квартала
- - вновь образованная часть границы, сведения о которой достаточны для определения ее местоположения
- - существующая часть границы, имеющиеся в ЕГРН сведения о которой достаточны для определения ее местоположения
- - граница объектов капитального строительства
- - граница зоны с особыми условиями использования территории

- 35:19:0209019 - номер кадастрового квартала
- 35:19:0209019:3У - обозначение образуемого земельного участка
- :86 - обозначение земельного участка
- :85 - обозначение объекта капитального строительства
- 35.19.2.91 - обозначение зоны с особыми условиями использования территории
- н1 ● - вновь образованная характерная точка границы, сведения о которой позволяют однозначно определить ее положение на местности
- 1 ● - характерная точка границы, сведения о которой позволяют однозначно определить ее положение на местности
- Ж-1 - обозначение территориальной зоны
- - обозначение доступа к образуемому земельному участку

Система координат: МСК 35

Масштаб 1:1000