


Утверждена

(наименование документа об утверждении, включая наименования органов государственной власти
наименования органов государственной власти или органов местного самоуправления, принявших
решение об утверждении схемы или подписавших соглашение о перераспределении земельных участков)

от _____ № _____

**Схема расположения земельного участка
или земельных участков на кадастровом плане территории**

Условный номер земельного участка 35:19:0000000:181:3У		
Площадь земельного участка 198000 кв.м.		
Обозначение характерных точек границы	Координаты, м	
	X	Y
1	2	3
n1	313952.31	1305244.06
n2	314034.02	1305329.96
n3	314147.89	1305427.60
n4	314194.30	1305665.02
n5	314088.69	1305689.66
n6	314033.58	1305751.93
n7	313925.51	1305720.25
n8	313873.33	1305812.13
n9	313570.55	1305940.03
n10	313463.35	1305771.14
n11	313683.47	1305736.78
n1	313952.31	1305244.06
1	314070.89	1305387.82
2	314068.91	1305388.18
3	314068.29	1305384.70
4	314068.03	1305384.74
5	314067.57	1305382.25
6	314067.83	1305382.21
7	314067.20	1305378.73
8	314069.17	1305378.39
9	314069.80	1305381.86
10	314070.06	1305381.81
11	314070.51	1305384.30
12	314070.25	1305384.35
1	314070.89	1305387.82

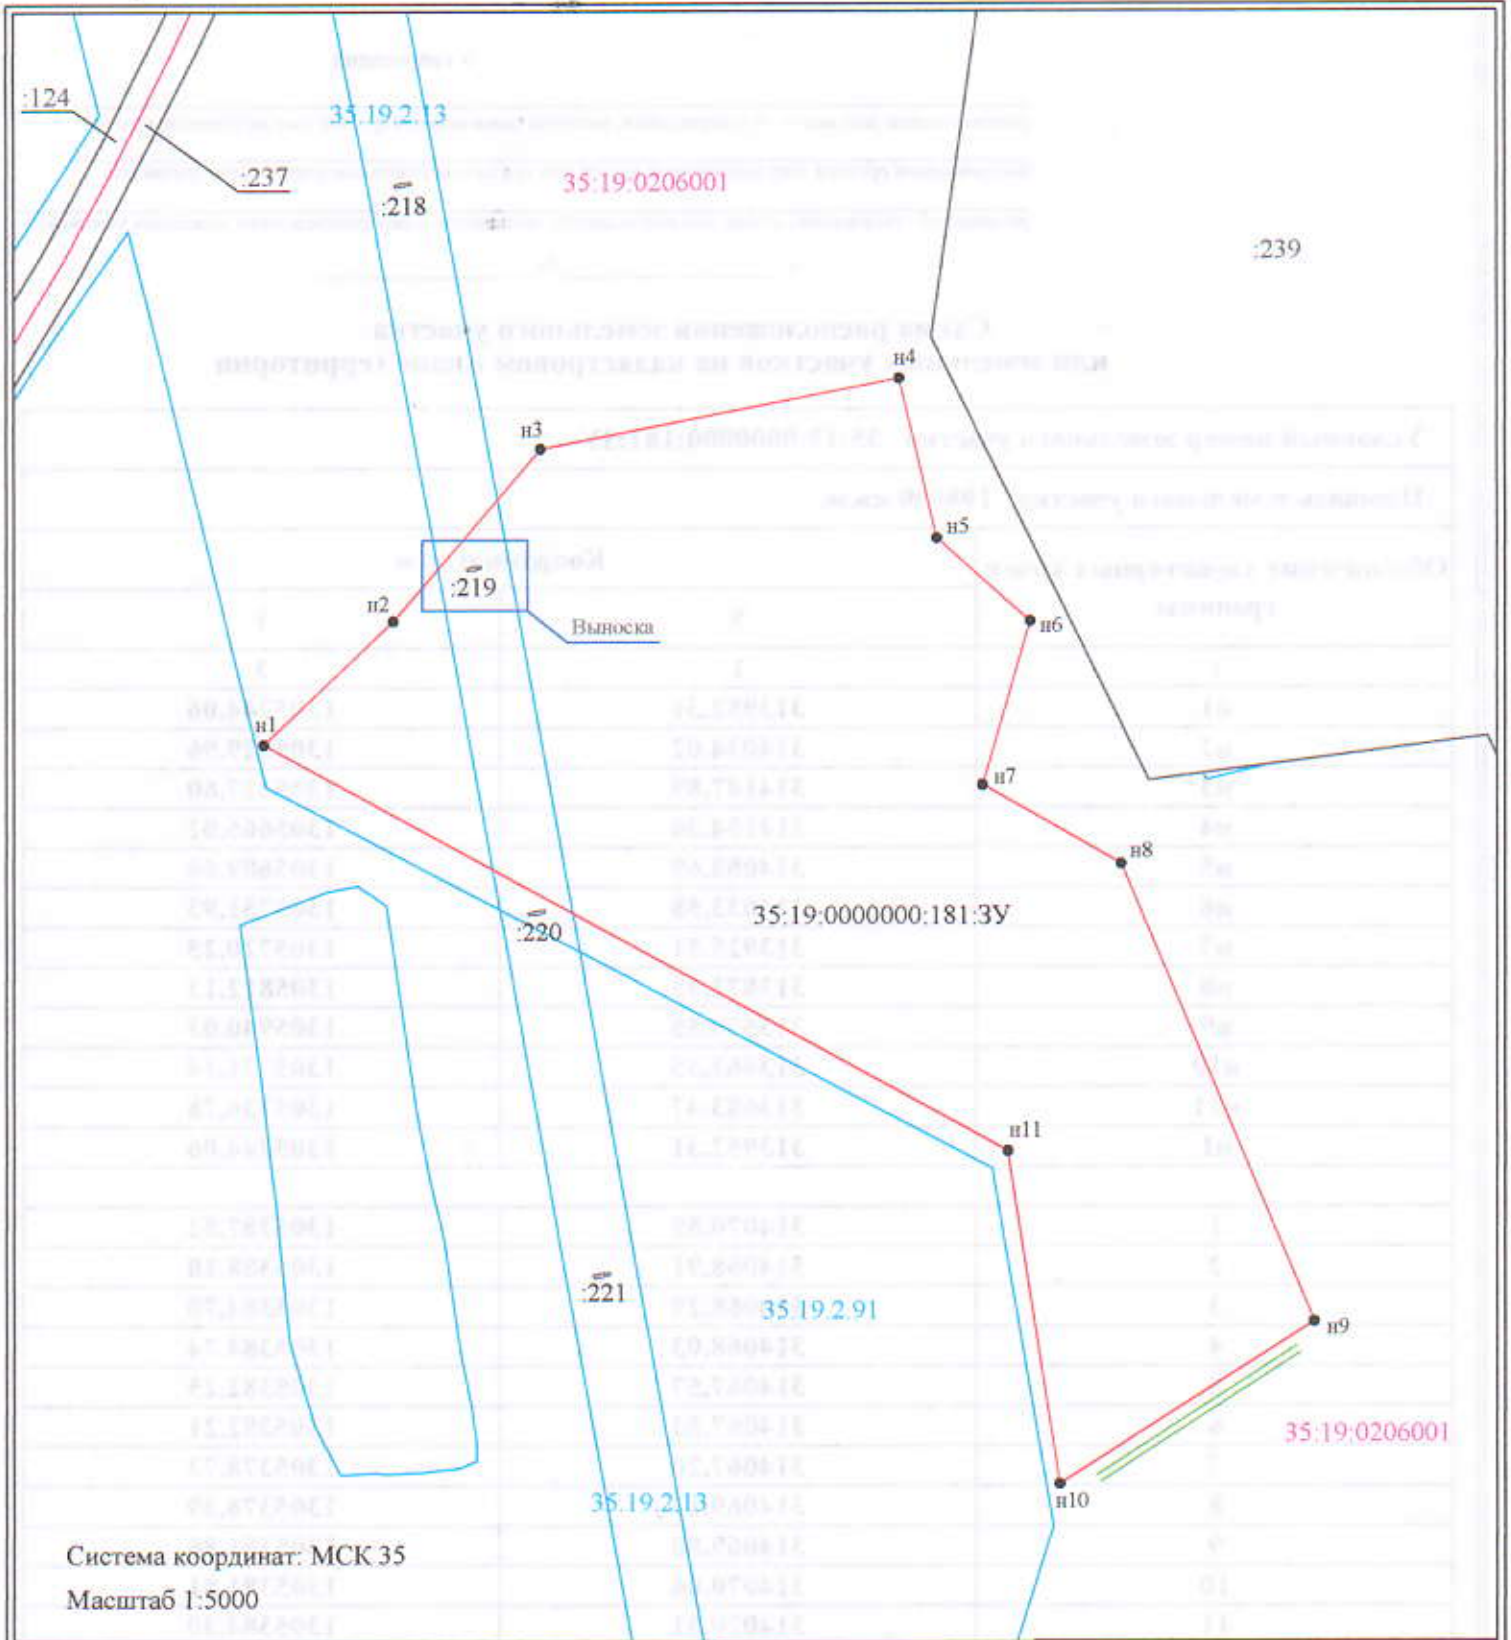

Система координат: МСК 35
 Масштаб 1:5000

Условные обозначения:

- - граница кадастрового квартала
- - вновь образованная часть границы, сведения о которой достаточны для определения ее местоположения
- - существующая часть границы, имеющиеся в ЕГРН сведения о которой достаточны для определения ее местоположения
- - граница зоны с особыми условиями использования территории
- 35:19.0206001 - номер кадастрового квартала
- 35:19.0000000:181:3У - обозначение образуемого земельного участка
- :239 - обозначение земельного участка
- 35:19.2.13 - обозначение зоны с особыми условиями использования территории
- n1• - вновь образованная характерная точка границы, сведения о которой позволяют однозначно определить ее положение на местности
- 1• - характерная точка границы, сведения о которой позволяют однозначно определить ее положение на местности
- - обозначение доступа к образуемому земельному участку

Выноска
 Масштаб 1:500

