

(наименование документа об утверждении, включая

наименования органов государственной власти или

органов местного самоуправления, принявших

решение об утверждении схемы или подписавших
соглашение о перераспределении земельных участков)

от _____ г. № _____

Схема расположения земельного участка или земельных участков на кадастровом плане территории

Адрес (местоположение) земельного участка: Российская Федерация, Вологодская область,
Устюженский муниципальный район, муниципальное образование Устюженское, д. Перя

Категория земель: земли населенных пунктов

Территориальная зона: ЗН Зона населенного пункта


Вид разрешенного использования:

Для ведения личного подсобного хозяйства (приусадебный земельный участок)

Условный номер земельного участка: 35:19:0209015:3У

Площадь земельного участка : 5000 кв.м.

Обозначение характерных точек границ	Координаты,м		Обозначение характерных точек границ	Координаты,м	
	X	Y		X	Y
1	2	3	4	5	6
н1	307899.65	1286651.76			
н2	307946.66	1286582.91			
н3	307996.18	1286616.73			
н4	307977.39	1286644.27			
н5	307949.21	1286685.58			
н1	307899.65	1286651.76			

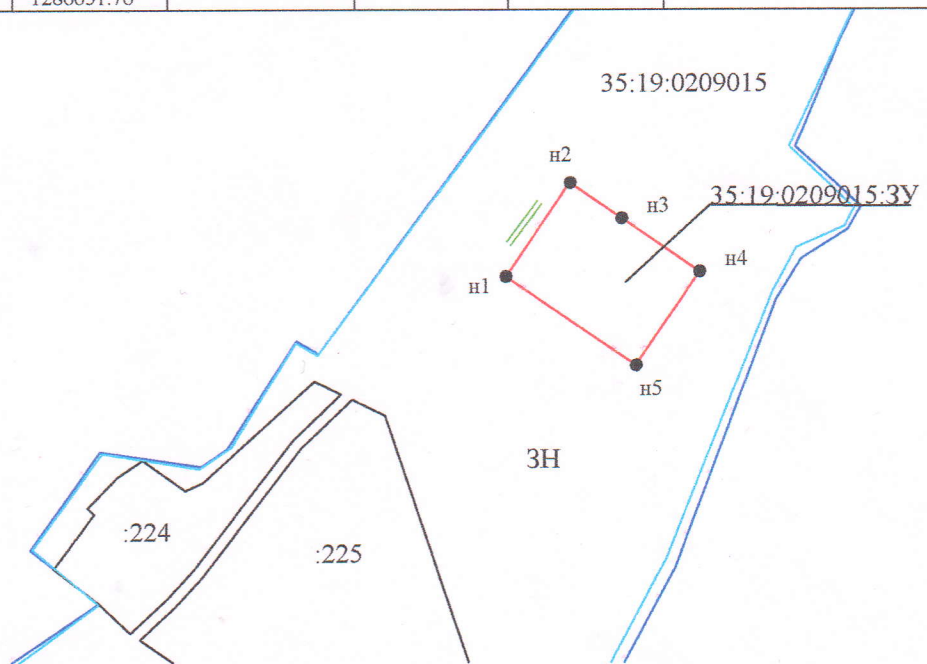

Система координат: МСК 35 1 зона

Условные обозначения:

Масштаб 1:4000

- - граница кадастрового квартала
- - вновь образованная часть границы, сведения о которой достаточны для определения ее местоположения
- - существующая часть границы, имеющиеся в ЕГРН сведения о которой достаточны для определения ее местоположения

35:19:0209015 - номер кадастрового квартала

35:19:0209015:3У - обозначение образуемого земельного участка

:225 - обозначение земельного участка

● н1 - вновь образованная характерная точка границы, сведения о которой позволяют однозначно определить ее положение на местности

● 3 - характерная точка границы; сведения о которой позволяют однозначно определить ее положение на местности

ЗН — - обозначение территориальной зоны

— - доступ к образуемому земельному участку