


Схема расположения земельного участка на кадастровом плане территории 25:03: 010203
 Местоположение установлено относительно ориентира, расположенного за пределами участка
 ориентир дом, участок находится примерно в 47 м по направлению на северо-восток,
 почтовый адрес ориентира: Приморский край, г. Дальнегорск, ул. Известковая, д.148.

УТВЕРЖДЕНА:

Постановлением администрации
 (Наименование документа об утверждении, включая
 наименования органов государственной власти или
 Дальнегорского городского округа
 органов местного самоуправления, принявших
 решение об утверждении схемы или подписавших
 соглашение о перераспределении земельных
 участков)

от _____ № _____

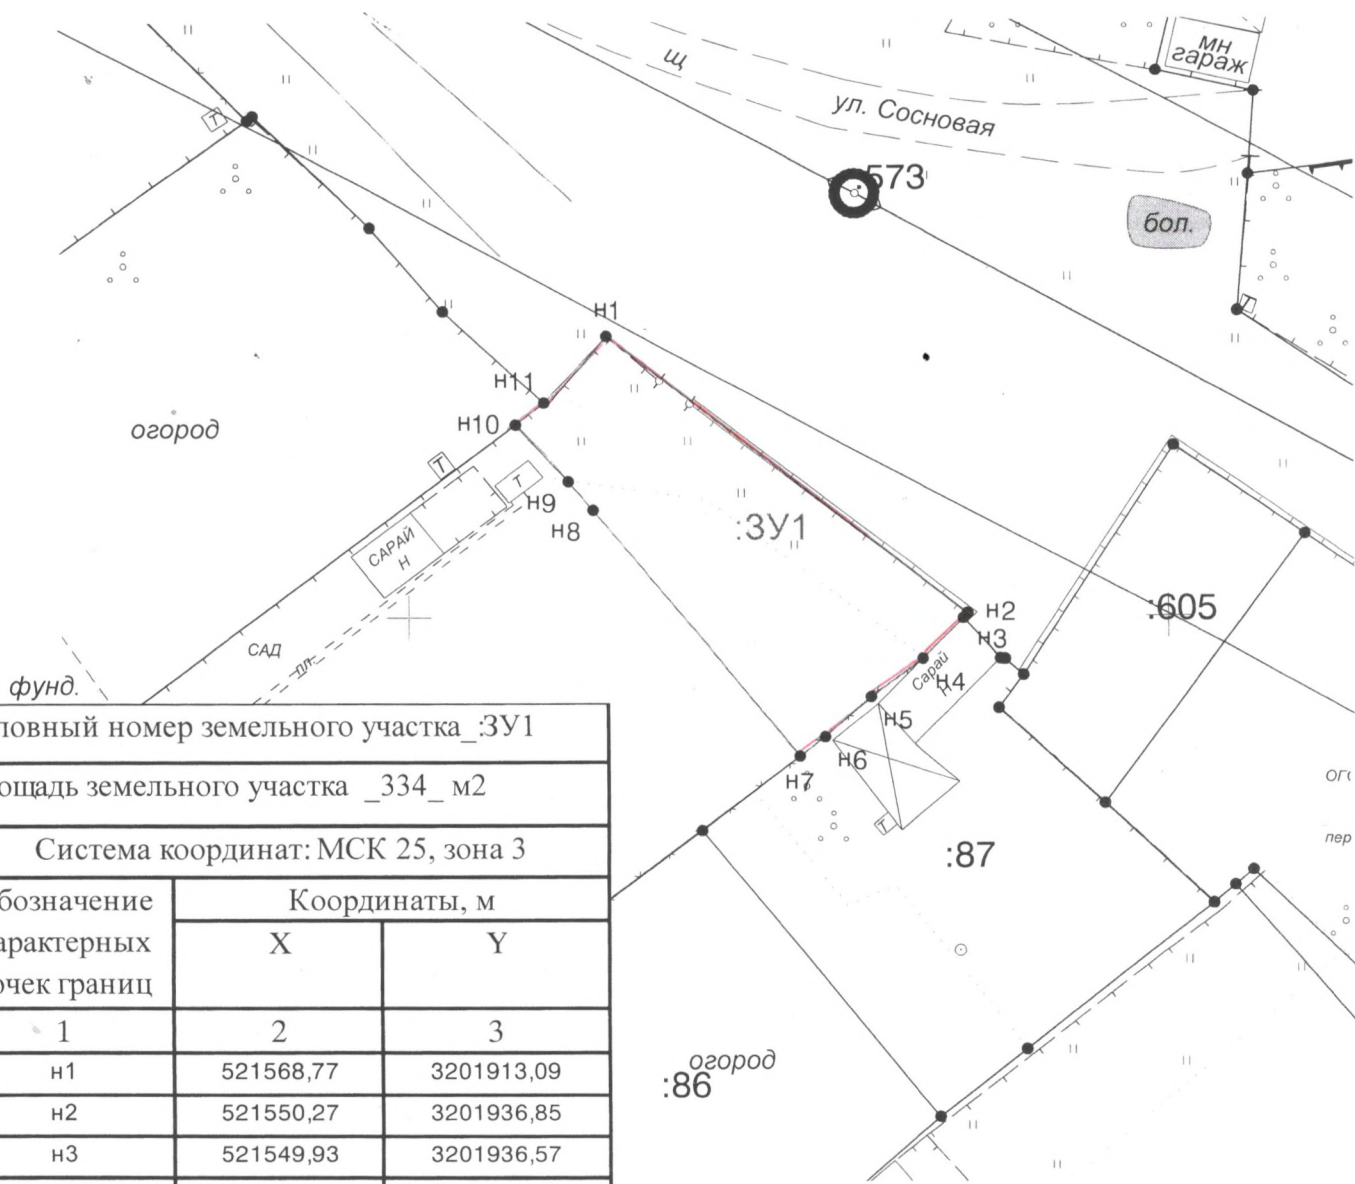

Условный номер земельного участка :ЗУ1		
Площадь земельного участка _334_ м2		
Система координат: МСК 25, зона 3		
Обозначение характерных точек границ	Координаты, м	
	X	Y
1	2	3
n1	521568,77	3201913,09
n2	521550,27	3201936,85
n3	521549,93	3201936,57
n4	521547,24	3201933,9
n5	521544,76	3201930,47
n6	521542,09	3201927,42
n7	521540,82	3201925,74
n8	521557,17	3201912,17
n9	521559,09	3201910,56
n10	521562,9	3201907,12
n11	521564,35	3201909
n1	521568,77	3201913,09

Условные обозначения:

- граница образуемого земельного участка
- граница ранее учтенного в ЕГРН земельного участка
- n1 - обозначение характерной точки уточняемого земельного участка
- :ЗУ1 - кадастровый номер уточняемого земельного участка
- :360 - кадастровый номер ранее учтенного в ЕГРН земельного участка;


масштаб 1:500

Схема расположения земельного участка на кадастровом плане территории 25:03:020302
 Местоположение установлено относительно ориентира. расположено за пределами участка.
 ориентир дом, участок находится примерно в 51 м по направлению на северо-запад,
 почтовый адрес ориентира: Приморский край, г. Дальнегорск,
 с. Краснореченский, ул. Родниковая, дом 46

УТВЕРЖДЕНА:
 Постановлением администрации
 (наименование документа об утверждении, включая
 наименование органов государственной власти или
Дальнегорского городского округа
 органов местного самоуправления, принявших
 решение об утверждении схемы или подписавших
 соглашение о перераспределении земельных
 участков)

от _____ № _____

Условный номер земельного участка_ЗУ1		
Площадь земельного участка 1760 м ²		
Система координат: МСК 25, зона 3		
Обозначение характерных точек границ	Координаты, м	
	X	Y
н1	524144,23	3199353,51
н2	524127,36	3199380,26
н3	524096,79	3199361,2
н4	524102,62	3199348,89
н5	524105,01	3199343,98
н6	524061,85	3199319,98
н7	524069,05	3199309,61
н1	524144,23	3199353,51

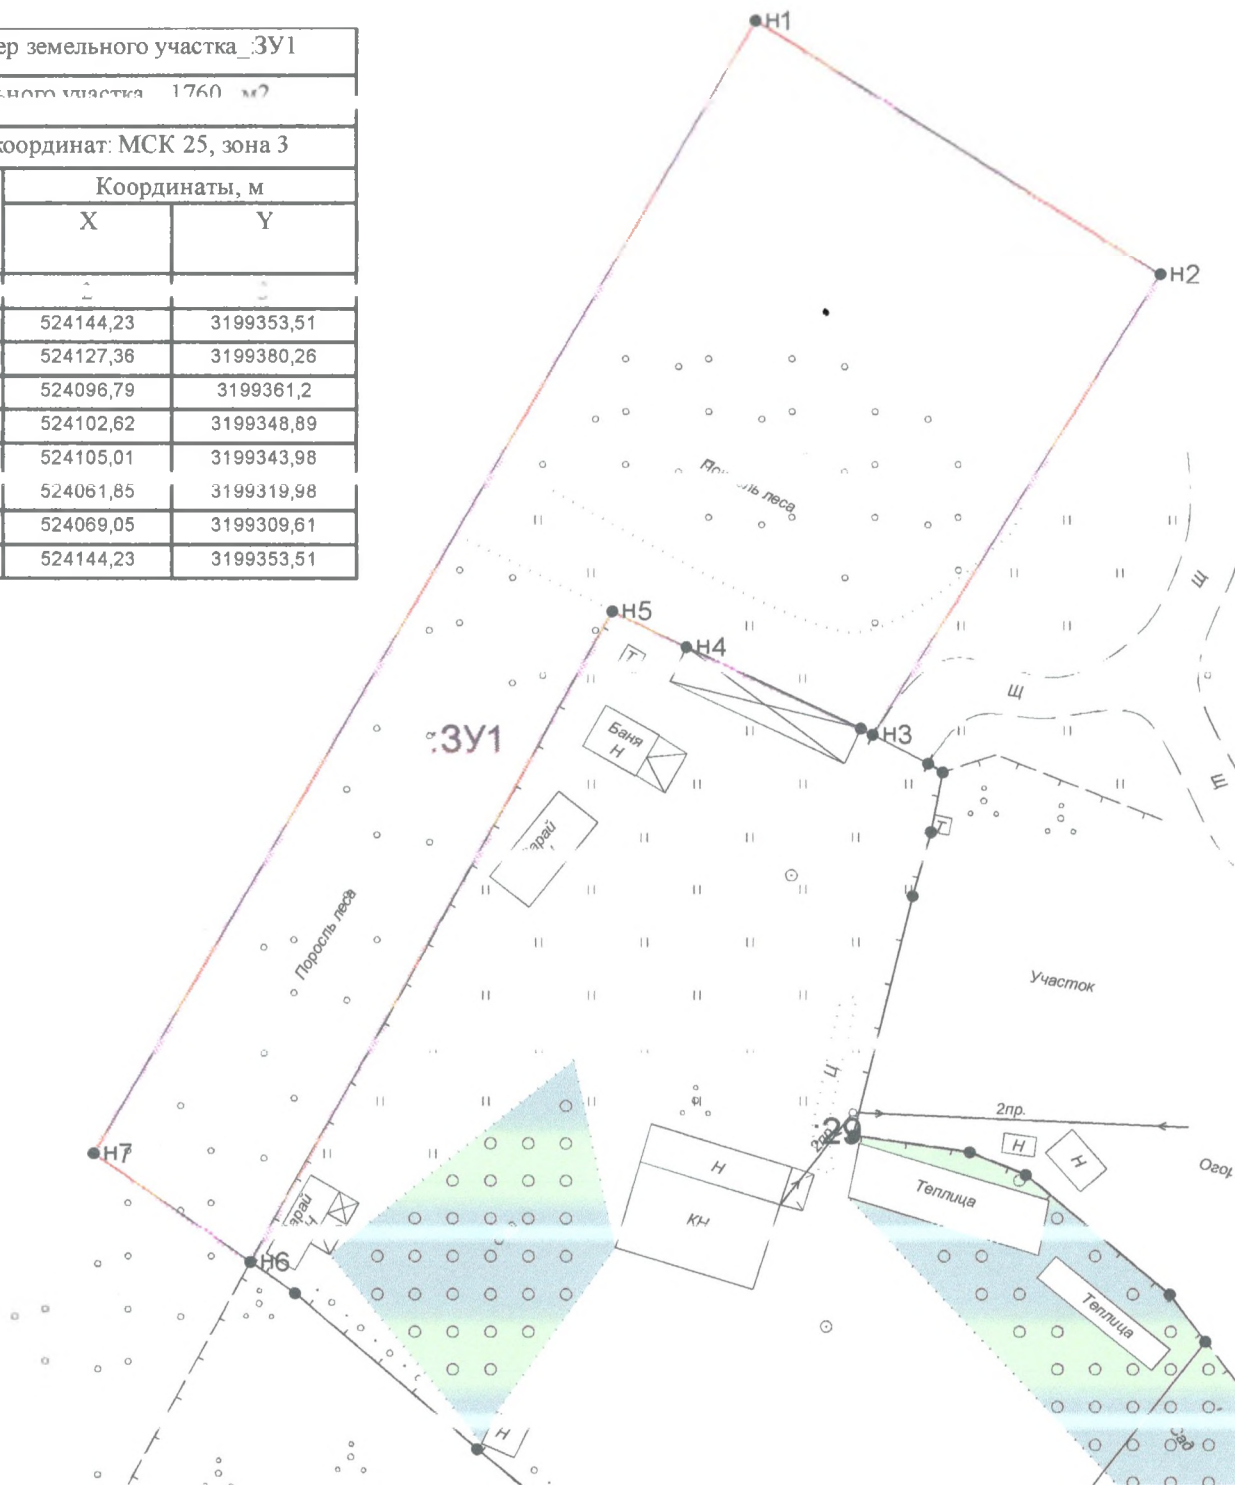

Условные обозначения:

- граница образуемого земельного участка
- граница ранее учтенного в ЕГРН земельного участка
- н1 - обозначение характерной точки уточняемого земельного участка
- 29 - кадастровый номер уточняемого земельного участка
- 3У1 - кадастровый номер ранее учтенного в ЕГРН земельного участка;

масштаб 1:500