
Схема расположения границ публичного сервитута

объект электросетевого хозяйства: "ВЛ-10 кВ "Дорожково" ПС 110/35/10 "Кич-Городок""

Кадастровые номера земельных участков в отношении которых испрашивается публичный сервитут: 35:17:0302014:356, 35:17:0302001:9, 35:17:0303009:14, 35:17:0302014:369, 35:17:0000000:13; земли кадастровых кварталов: 35:17:0302005 35:17:0302002 35:17:0302003 35:17:0302014 35:17:0303011 35:17:0302006 35:17:0302007

Площадь испрашиваемого публичного сервитута 268 415 кв.м

Схема расположения листов

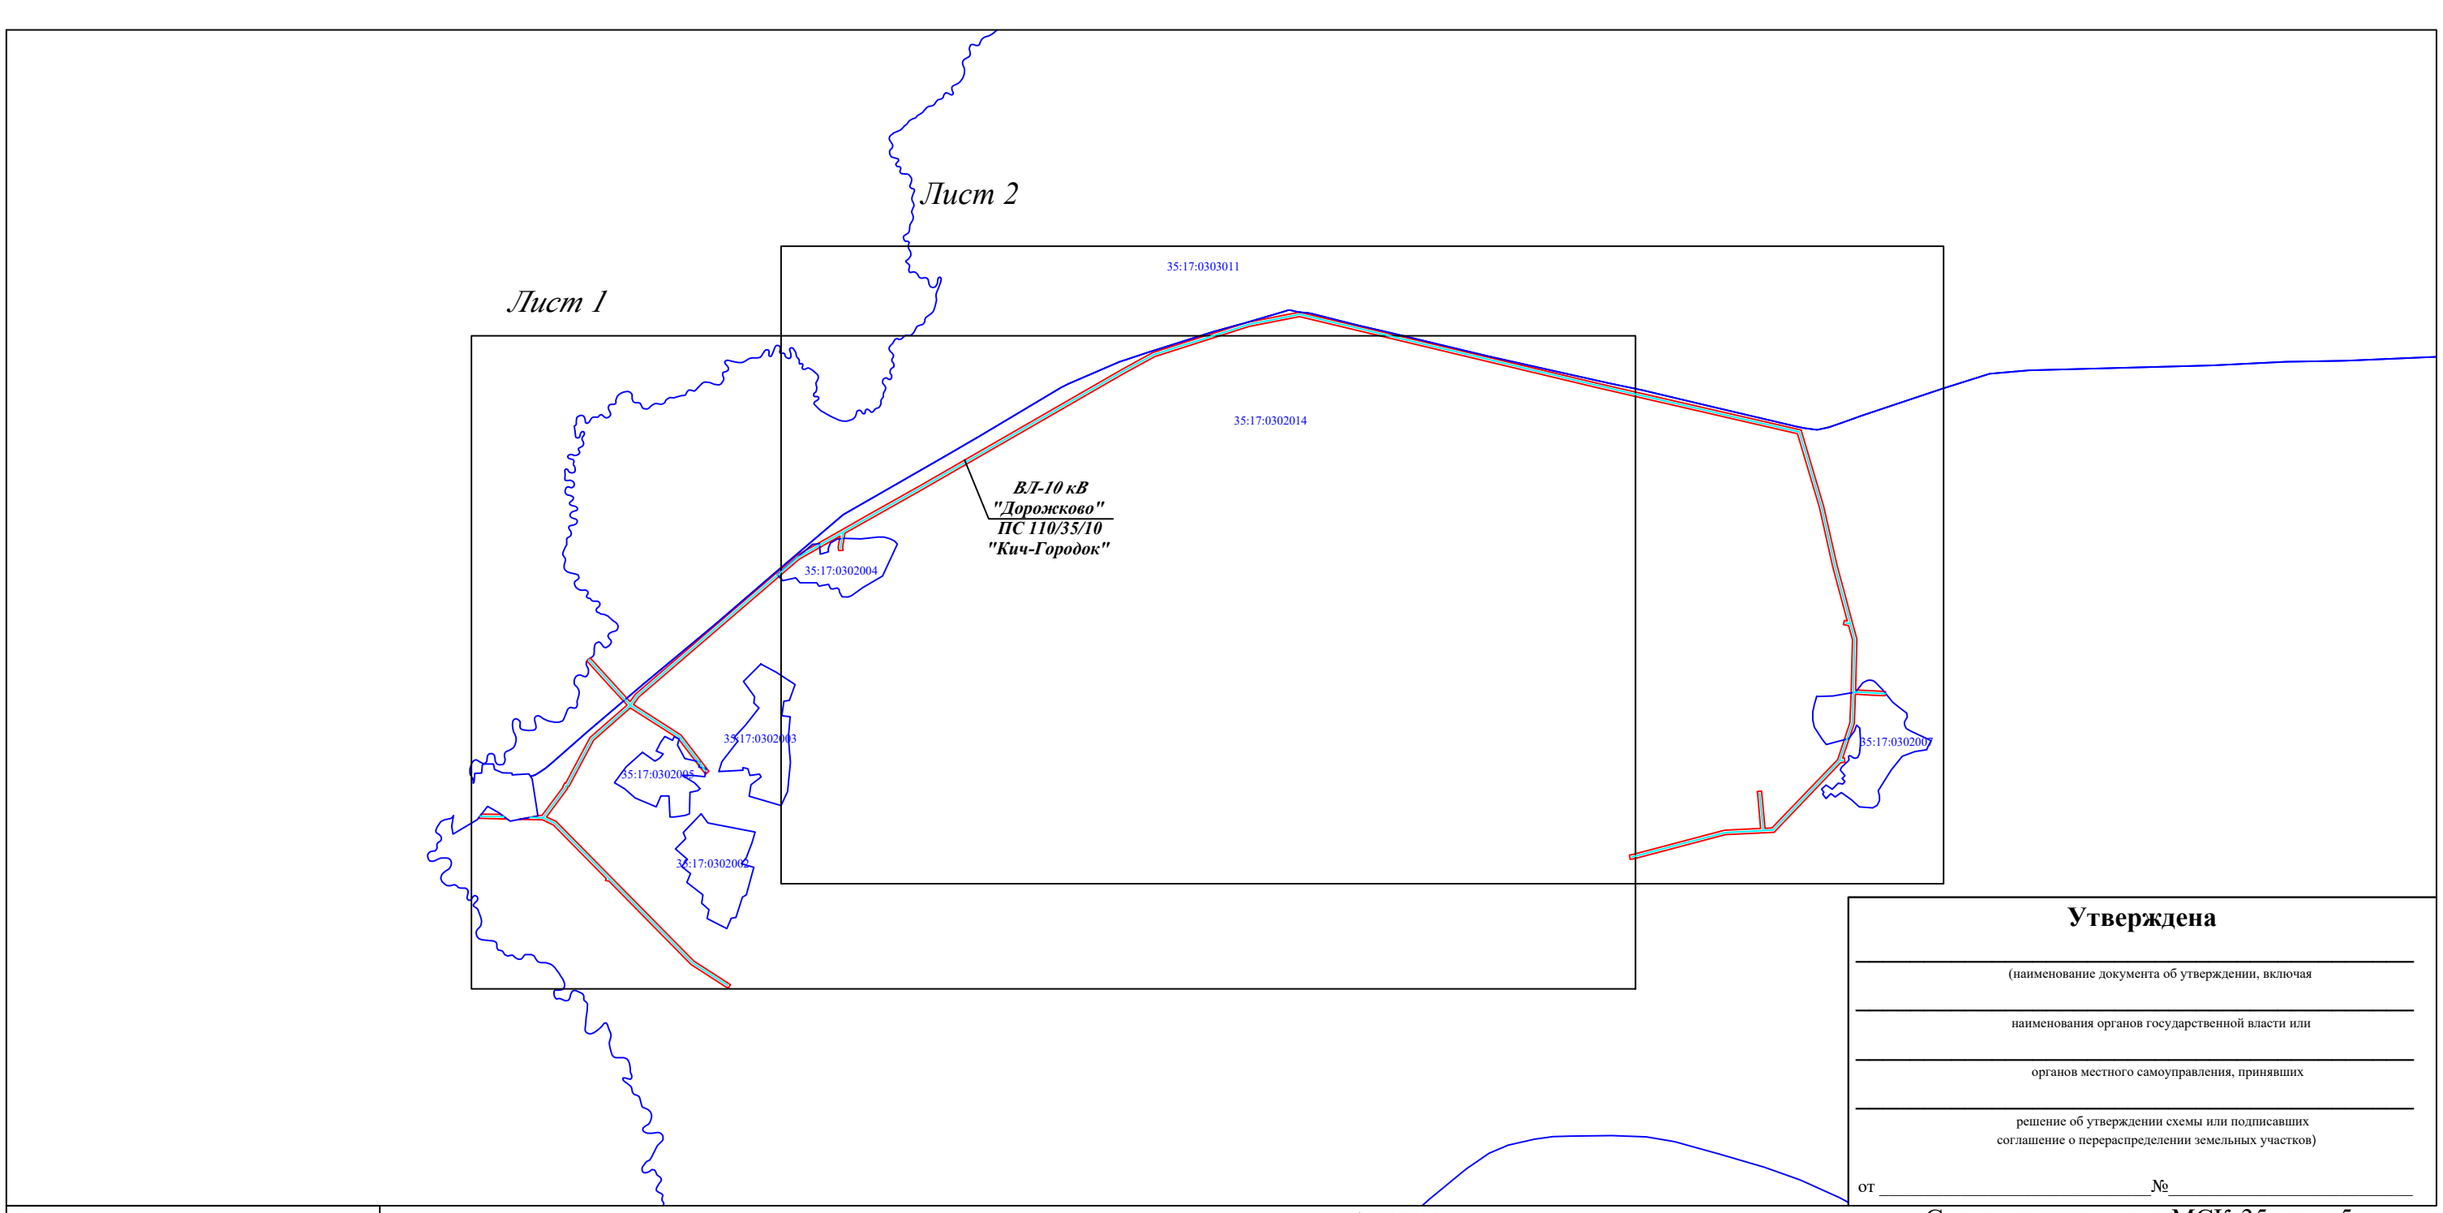

Утверждена

(наименование документа об утверждении, включая

наименования органов государственной власти или

органов местного самоуправления, принявших

решение об утверждении схемы или подписавших
соглашение о перераспределении земельных участков)

от _____ №_____

Приложение № 1. Каталог координат- на 1 л.

Масштаб 1:30 000

Система координат : МСК-35, зона 5

Условные обозначения:

- линия электропередач «ВЛ-10 кВ "Дорожково" ПС 110/35/10 "Кич-Городок"»;
- проектные границы публичного сервитута;

35:17:0511029 - номер и граница кадастрового квартала.

Кадастровый инженер _____ "28" августа 2020 г.

Квалификационный аттестат 50-12-840
Кадастровый инженер
ЛЫСЕНКО
Евгений
Эммануилович
СНИЛС 048-255-368 73
Российская Федерация

Место для оттиска печати

Схема расположения границ публичного сервитута

объект электросетевого хозяйства: "ВЛ-10 кВ "Дорожково" ПС 110/35/10 "Кич-Городок"

Кадастровые номера земельных участков в отношении которых испрашивается публичный сервитут: 35:17:0302014:356, 35:17:0302001:9, 35:17:0303009:14, 35:17:0302014:369, 35:17:0000000:13; земли кадастровых кварталов: 35:17:0302005 35:17:0302002 35:17:0302003 35:17:0302014 35:17:0303011 35:17:0302006 35:17:0302007

Площадь испрашиваемого публичного сервитута 268 415 кв.м

Лист 1



Масштаб 1:10000

Условные обозначения:

- линия электропередач ВЛ-10 кВ "Дорожково" ПС 110/35/10 "Кич-Городок";
- проектные границы публичного сервитута;
- существующая часть границы, имеющиеся в ЕГРН сведения о которой достаточны для определения её местоположения;
- 35:17:0511029 - номер и граница кадастрового квартала;
- :9 - кадастровый номер земельного участка, сведения о котором содержатся в ЕГРН;
- 1 ● - обозначение и номер характерной точки проектных границ публичного сервитута;
- 35.17.2.182 - обозначение и номера территориальных зон, зон с особыми условиями использования территории;

Кадастровый инженер _____ "28" августа 2020 г.

Квалификационный аттестат 50-12-1248
Кадастровый инженер
ЛЫСЕНКО Евгений Эмануилович
СНИЛС 048-255-368 73
Российская Федерация

Место для оттиска печати

Схема расположения границ публичного сервитута

объект электросетевого хозяйства: "ВЛ-10 кВ "Дорожково" ПС 110/35/10 "Кич-Городок""

Кадастровые номера земельных участков в отношении которых испрашивается публичный сервитут: 35:17:0302014:356, 35:17:0302001:9, 35:17:0303009:14, 35:17:0302014:369, 35:17:0000000:13; земли кадастровых кварталов: 35:17:0302005 35:17:0302002 35:17:0302003 35:17:0302014 35:17:0303011 35:17:0302006 35:17:0302007

Площадь испрашиваемого публичного сервитута 268 415 кв.м

Лист 2



Масштаб 1:10000

Условные обозначения:

- линия электропередач ВЛ-10 кВ "Дорожково" ПС 110/35/10 "Кич-Городок";
- проектные границы публичного сервитута;
- существующая часть границы, имеющиеся в ЕГРН сведения о которой достаточны для определения её местоположения;

35:17:0511029 - номер и граница кадастрового квартала;

:9 - кадастровый номер земельного участка, сведения о котором содержатся в ЕГРН;

1 ● - обозначение и номер характерной точки проектных границ публичного сервитута;

35.17.2.182 - обозначение и номера территориальных зон, зон с особыми условиями использования территории;

Кадастровый инженер _____ "28" августа 2020 г.

Квалификационный аттестат 50-12-2540 Кадастровый инженер ЛЫСЕНКО Евгений Эммануилович СНИЛС 048-255-368 73 Российская Федерация

Место для оттиска печати

Каталог координат характерных точек границы публичного сервитута

Обозначение характерных точек границы	Координаты, м	
	X, м	Y, м
110	443587,21	5162719,01
111	443585,02	5162809,79
112	443562,78	5162844,37
113	443566,19	5162703
110	443587,21	5162719,01
114	443561,36	5162903,29
115	443578,36	5162995,19
116	443580,56	5162994,84
117	443580,08	5163014,65
118	443719,14	5163118,15
119	443720,09	5163116,23
120	443739,87	5163125,98
121	443737,61	5163130,57
122	443961,91	5163250,23
123	444120,06	5163430,76
124	444205,75	5163352,93
125	444336,01	5163234,28
126	444342,68	5163239,9
127	444347,32	5163247,22
128	444349,4	5163251,02
129	444220,15	5163368,76
130	444136,26	5163445,16
131	444173,54	5163472,02
132	444850,96	5164260,87
133	444976,88	5164482,25
134	445048	5164607,5
135	445193,25	5164864,93
136	445759,61	5165848,96
137	445844,23	5166003,9
138	445991,83	5166468,19
139	446041,92	5166720,67
140	445694,83	5168173,2
141	445465,16	5169174,51
142	445091,16	5169285,6
143	444801,07	5169350,84
144	444683,7	5169382,52
145	444521,31	5169426,3
146	444443,15	5169447,31
147	444194,36	5169441,48
148	444190,25	5169522,57
149	444186,62	5169587,56
150	444165,26	5169586,37
151	444168,88	5169521,43
152	444172,97	5169440,8
153	444030,44	5169435,12
154	443860,88	5169378,13
155	443861,75	5169385,17
156	443840,74	5169389,6
157	443838,1	5169367,84
158	443670,71	5169207,56
159	443498,3	5169042,55
160	443495,66	5168989,47
161	443486,52	5168803,62
162	443368,63	5168357,27
163	443365,63	5168338,67
164	443386,76	5168335,26
165	443389,59	5168352,82
	X, м	Y, м
114	443561,36	5162903,29

Обозначение характерных точек границы	Координаты, м	
	X, м	Y, м
166	443507,78	5168800,32
167	443516,49	5168977,3
168	443680,17	5168962,22
169	443697,42	5168959,71
170	443699,65	5168981,02
171	443682,71	5168983,48
172	443517,54	5168998,69
173	443519,25	5169032,98
174	443685,49	5169192,08
175	443854,06	5169353,49
176	444034,35	5169413,86
177	444184,53	5169419,84
178	444440,57	5169425,84
179	444508,48	5169407,59
180	444513,3	5169381,3
181	444534,09	5169386,55
182	444531,36	5169401,43
183	444678,12	5169361,86
184	444795,93	5169330,06
185	445085,76	5169264,88
186	445447,09	5169157,56
187	445673,99	5168168,32
188	446020,02	5166720,25
189	445971,07	5166473,53
190	445824,46	5166012,35
191	445740,94	5165859,43
192	445174,66	5164875,53
193	445029,38	5164618,04
194	444960,78	5164497,24
195	444891,85	5164485,5
196	444877,26	5164487,94
197	444875,25	5164466,58
198	444891,89	5164463,8
199	444947,11	5164473,2
200	444833,38	5164273,24
201	444158,96	5163487,89
202	444122,26	5163461,45
203	443973,31	5163695,11
204	443813,65	5163817,07
205	443796,58	5163831,36
206	443782,84	5163814,95
207	443800,28	5163800,36
208	443957,3	5163680,4
209	444105,98	5163447,16
210	443948,39	5163267,27
211	443722,74	5163146,89
212	443718,82	5163140,26
213	443710,2	5163138,27
214	443573,46	5163036,31
215	443551,78	5163083,09
216	442868,57	5163757,27
217	442753,03	5163937,37
218	442735,07	5163925,73
219	442851,85	5163743,71
220	443258,6	5163342,34
221	443261,27	5163326,24
222	443272,24	5163328,88
223	443533,99	5163070,58
224	443558,6	5163017,46

Кадастровый инженер _____ Е. Э. Лысенко

Квалификационный аттестат 50-12-84
Кадастровый инженер
ЛЫСЕНКО
Евгений
Эммануилович
СНИЛС 048-255-368 73
Российская Федерация