



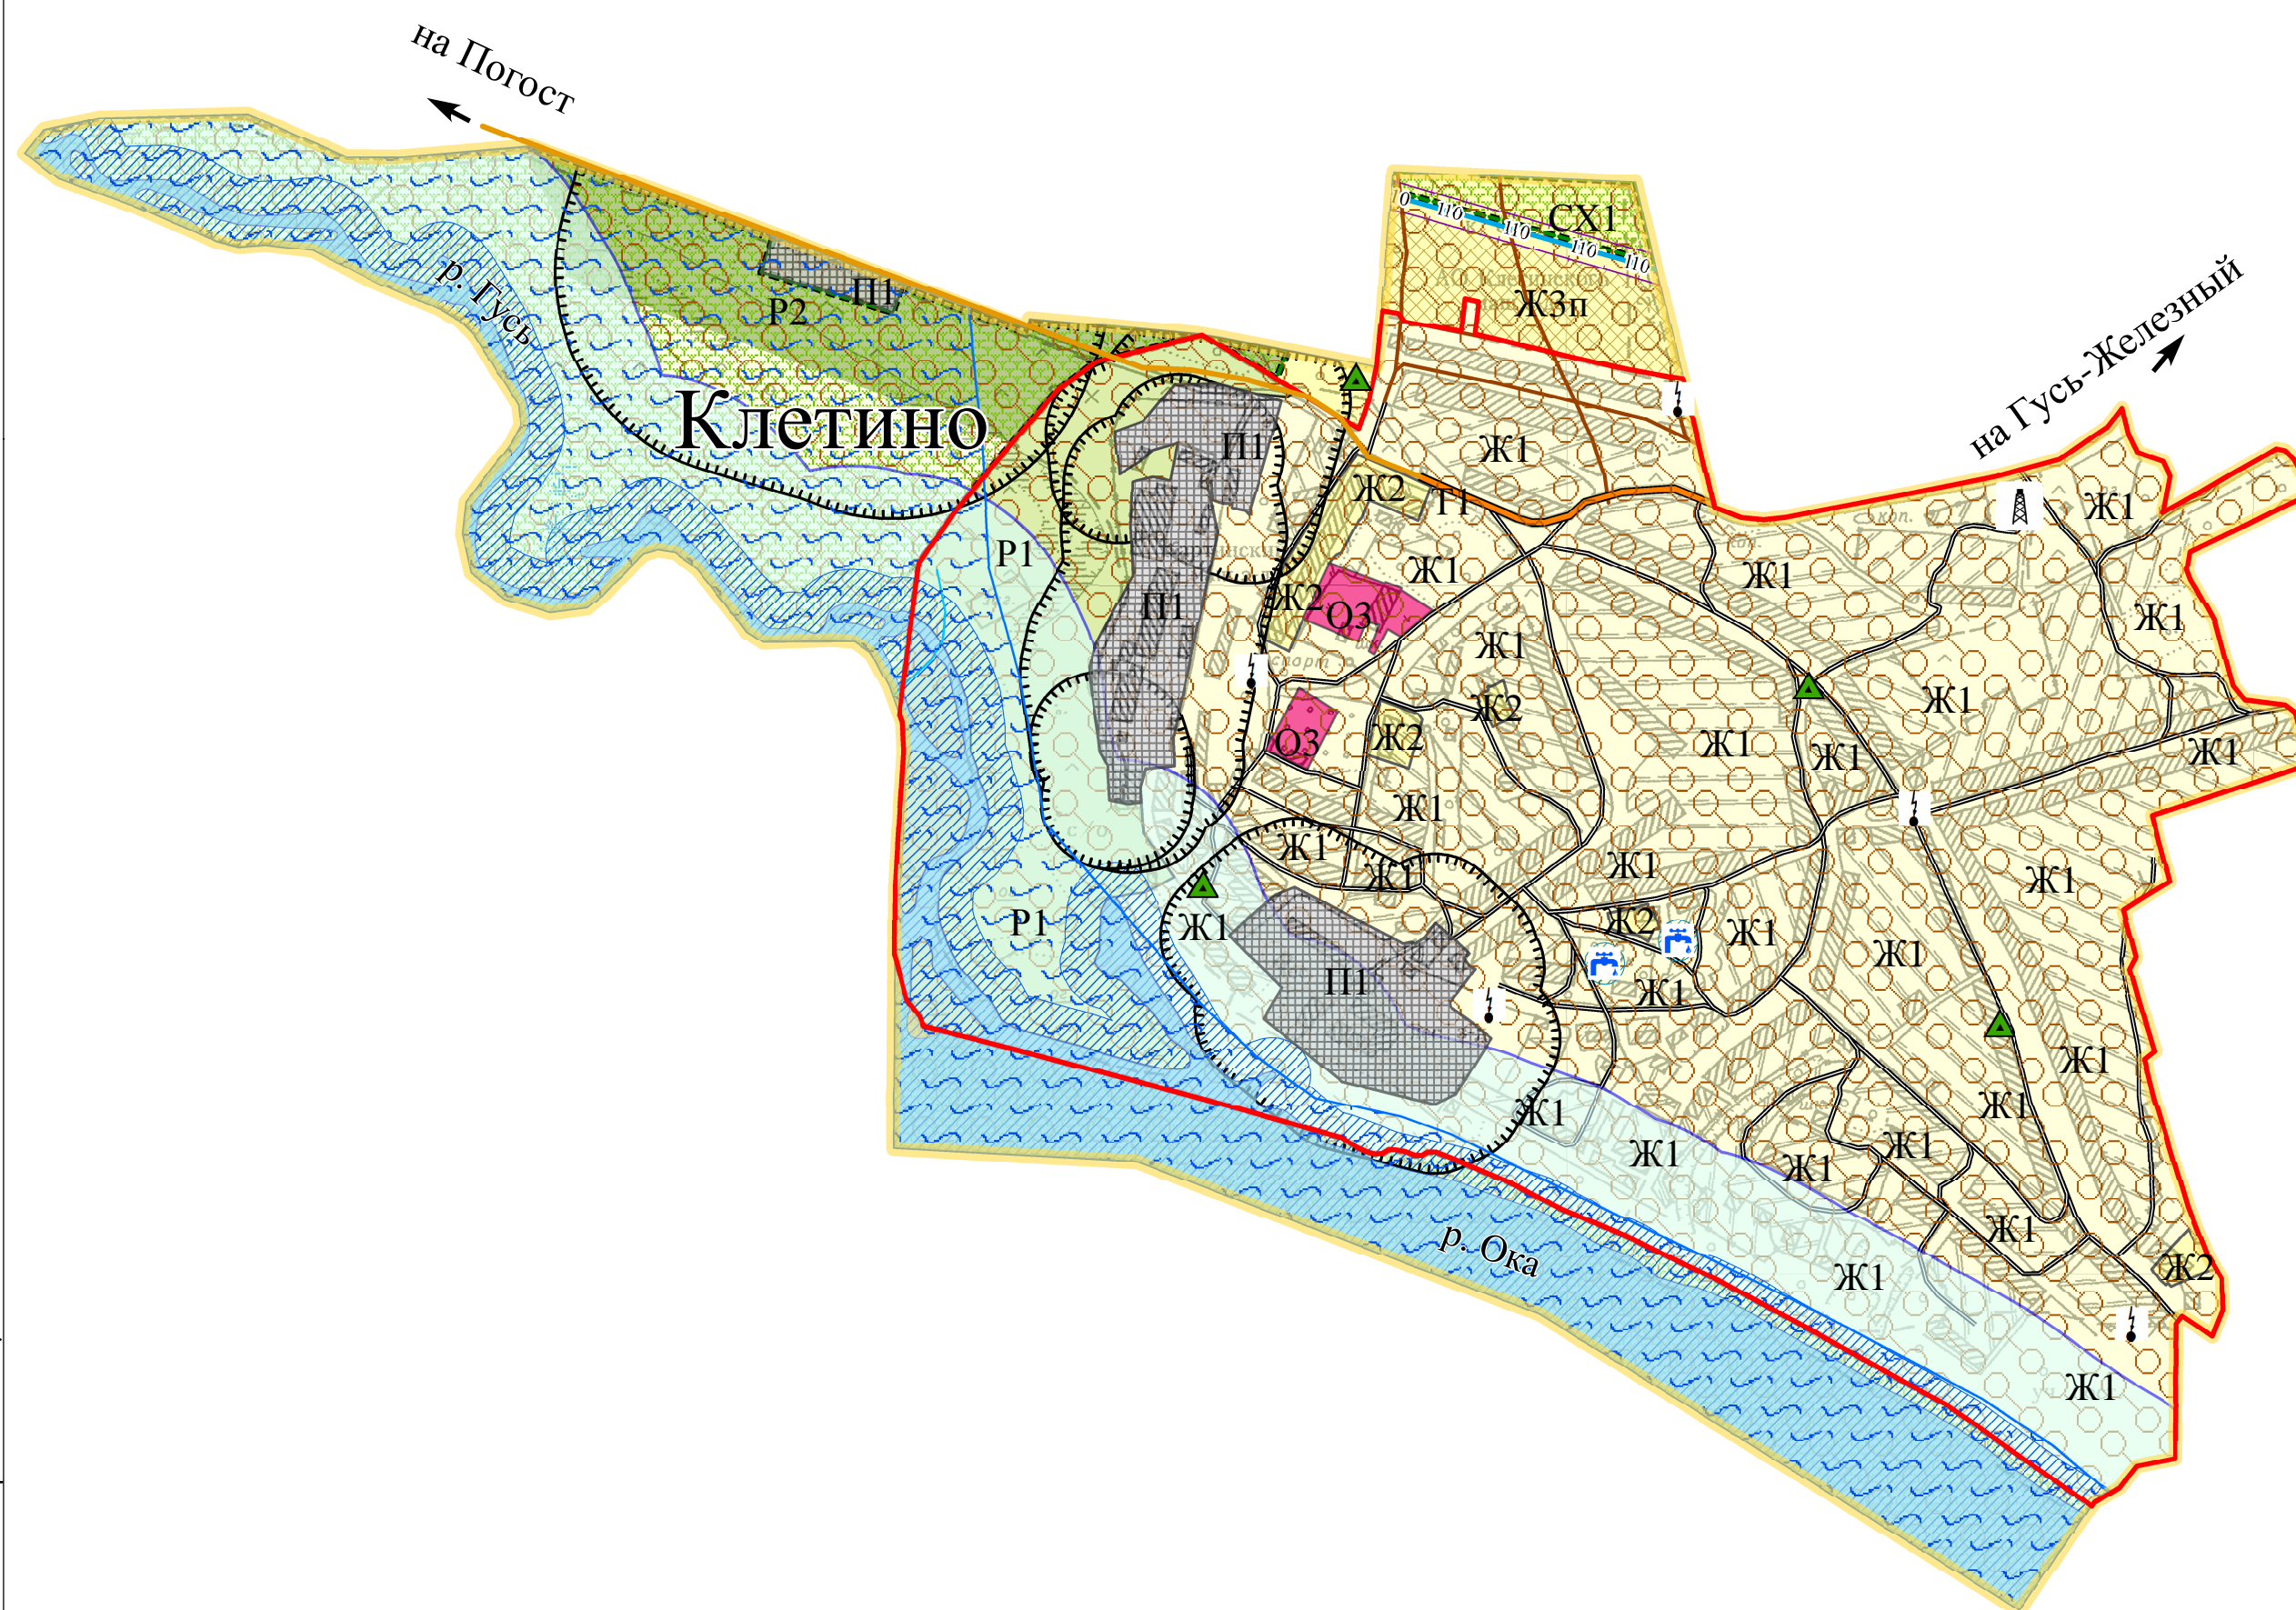

ПРАВИЛА ЗЕМЛЕПОЛЬЗОВАНИЯ И ЗАСТРОЙКИ МУНИЦИПАЛЬНОГО ОБРАЗОВАНИЯ -
КЛЕТИНСКОЕ СЕЛЬСКОЕ ПОСЕЛЕНИЕ
КАСИМОВСКОГО МУНИЦИПАЛЬНОГО РАЙОНА РЯЗАНСКОЙ ОБЛАСТИ
СХЕМА ЗОН С ОСОБЫМИ УСЛОВИЯМИ ИСПОЛЬЗОВАНИЯ ТЕРРИТОРИИ

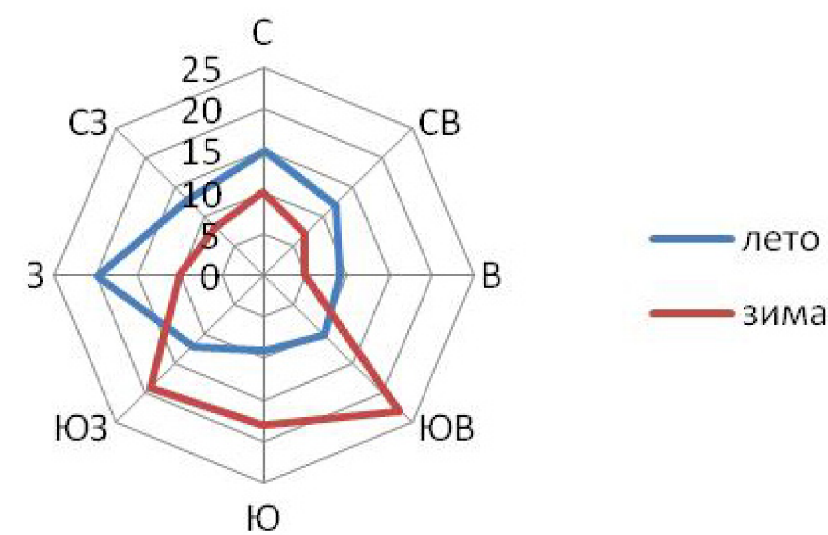




Условные обозначения

Административные границы




-  Граница муниципального образования-
Клетинское сельское поселение
-  Границы населенных пунктов
муниципального образования-
Клетинское сельское поселение

Гидрография


- | | |
|---|-------------------------------------|
|  | Болота |
|  | Реки и ручьи с постоянным водотоком |
|  | Реки и ручьи пересыхающие |

Функциональные зоны

 Жилые зоны

- | | |
|---|---|
|  | Ж1 Зона индивидуальной
жилой застройки |
|  | Ж2 Зона малоэтажной многоквартирной
жилой застройки |
|  | ЖЗп зона перспективной индивидуальной
жилой застройки на землях
сельскохозяйственного
назначения |


Общественно-деловая зона

-  ОЗ Зона объектов школьного и дошкольного образования



Производственные и коммунально-складские зоны

- 
- П1 Зона промышленных предприятий

Зоны инженерной и транспортной инфраструктуры

-  Т1 зона объектов автомобильного транспорта


Зоны природно-рекреационного использования

-  Р1 Зона зеленых насаждений общего и ограниченного пользования
-  Р2 Зона лесов





Зоны сельскохозяйственного назначения

- СХ1 Зона сельскохозяйственных угодий**

Зоны особо охраняемых природных территорий

- 
- Проектируемые особо
охраняемые природные
территории регионального
значения



Объекты инженерной инфраструктуры

- | | |
|---|-----------------------------|
|  | Водонапорная башня |
|  | Вышка связи |
|  | ШГРП |
|  | Трансформаторная подстанция |




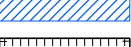



Инженерные сети

- 110— ЛЭП 110 кВТ

Дорожно-транспортная сеть

- | | |
|---|---|
| | Дорога муниципального значения |
| | Автомобильные дороги в населенных пунктах |
|  | Автомобильные дороги местного значения |
|  | Грунтовые дороги |

Зоны с особыми условиями использования территории

- | | |
|---|--|
|  | Охранные зоны источников водоснабжения |
|  | Водоохранные зоны |
|  | Прибрежно-защитная полоса |
|  | Санитарно-защитная зона |
|  | Охранные зоны инженерных сетей |
|  | Зона затопления паводком 1% обеспеченности по данным СТП |
|  | Территории подверженные риску карстообразования |

Инв. № подл.	Подп. дата	Взаим. инв. №

						МК № 0159300007116000010-0065449-01					
						Генеральный план и ПЗЗ Клетинского сельского поселения					
Изм.	Кол.уч.	Лист	№ док.	Подпись	Дата	Правила землепользования и застройки Клетинского сельского поселения	Стадия	Лист	Листов		
ГАП		Ромашкина						2			
Архитектор		Реутова				Схема зон с особыми условиями использования территории М 1:10000	ООО "ГРАЖДАНПРОЕКТ"				
Н.контр.		Ромашкина									