
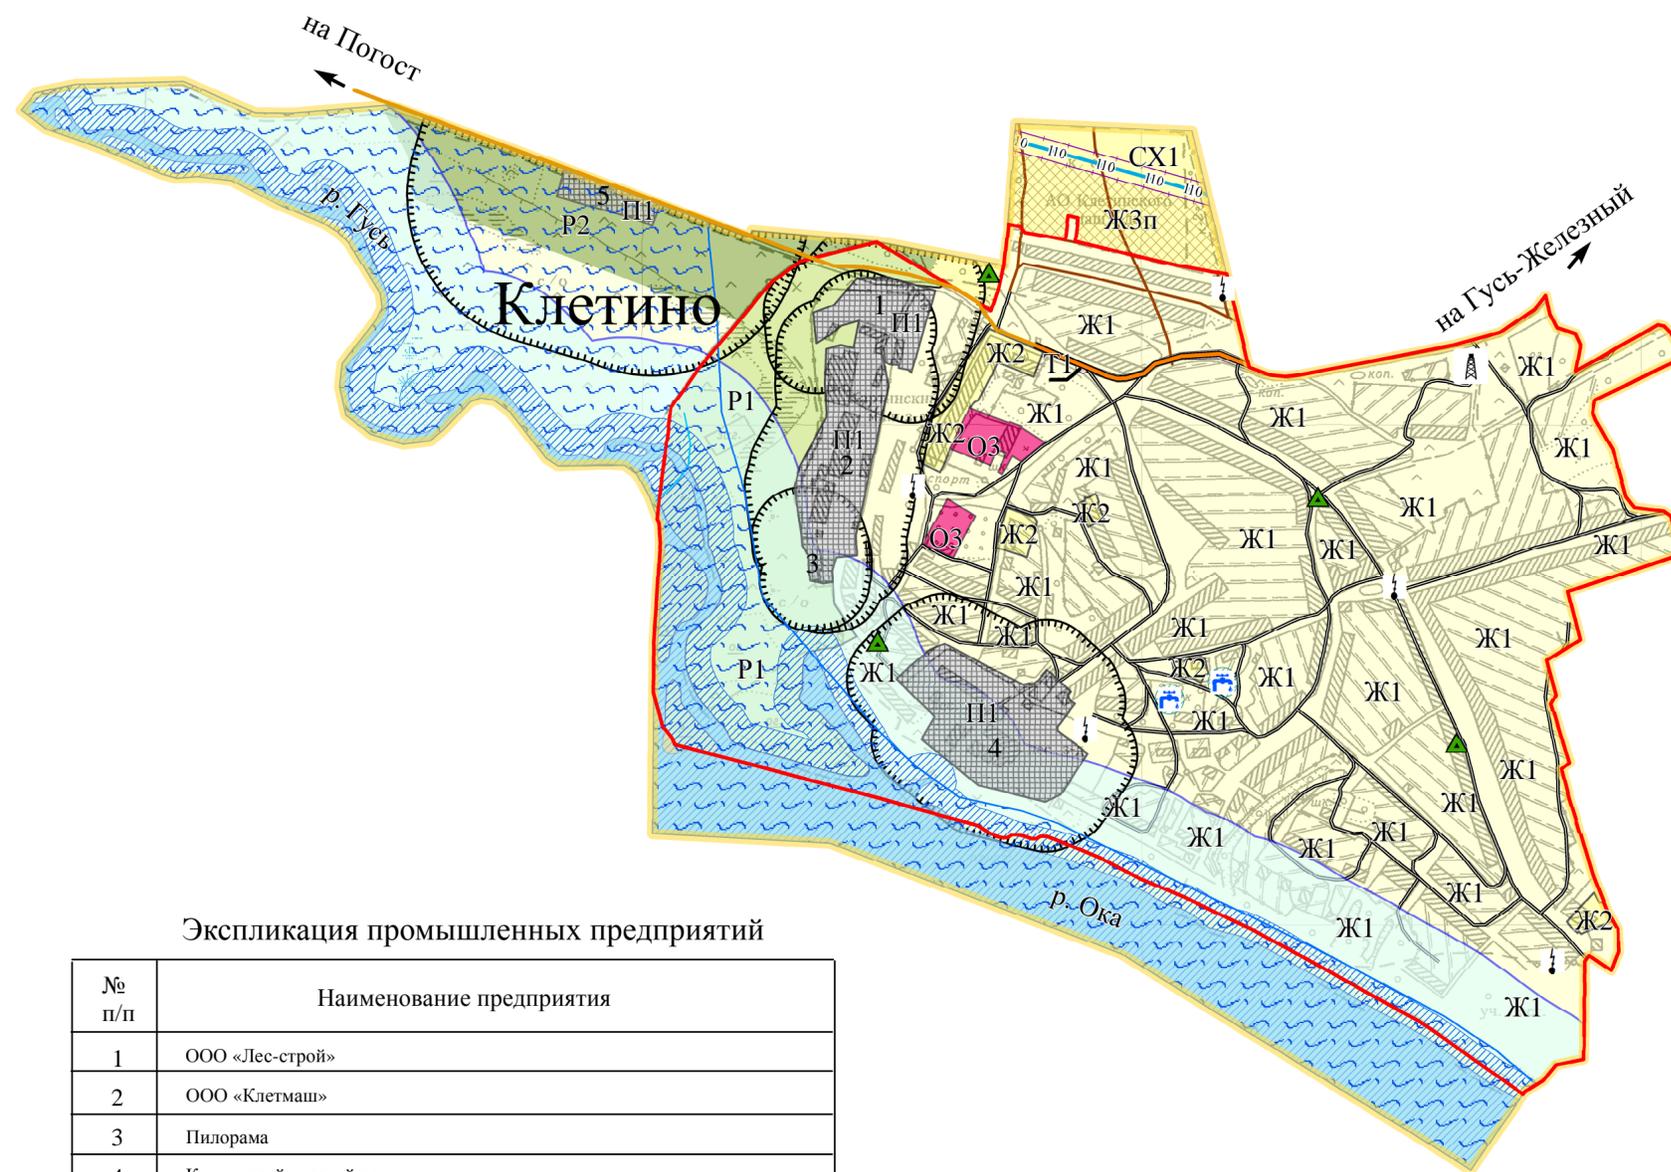


**ПРАВИЛА ЗЕМЛЕПОЛЬЗОВАНИЯ И ЗАСТРОЙКИ МУНИЦИПАЛЬНОГО ОБРАЗОВАНИЯ -  
КЛЕТИНСКОЕ СЕЛЬСКОЕ ПОСЕЛЕНИЕ  
КАСИМОВСКОГО МУНИЦИПАЛЬНОГО РАЙОНА РЯЗАНСКОЙ ОБЛАСТИ  
СХЕМА ГРАДОСТРОИТЕЛЬНОГО ЗОНИРОВАНИЯ**

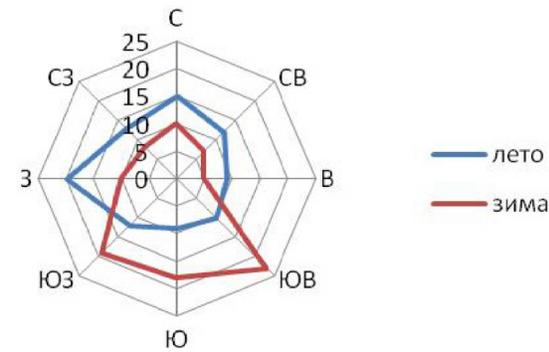

**Условные обозначения**

**Административные границы**

- Граница муниципального образования-Клетинское сельское поселение
- Границы населенных пунктов муниципального образования-Клетинское сельское поселение

**Гидрография**

- Болота
- Реки и ручьи с постоянным водотоком
- Реки и ручьи пересыхающие

**Функциональные зоны**

**Жилые зоны**

- Ж1 Зона индивидуальной жилой застройки
- Ж2 Зона малоэтажной многоквартирной жилой застройки
- Ж3п зона перспективной индивидуальной жилой застройки на землях сельскохозяйственного назначения

**Общественно-деловая зона**

- ОЗ Зона объектов школьного и дошкольного образования

**Производственные и коммунально-складские зоны**

- П1 Зона промышленных предприятий

**Зоны инженерной и транспортной инфраструктуры**

- Т1 зона объектов автомобильного транспорта

**Зоны природно-рекреационного использования**

- Р1 Зона зеленых насаждений общего и ограниченного пользования
- Р2 Зона лесов

**Зоны сельскохозяйственного назначения**

- СХ1 Зона сельскохозяйственных угодий

**Объекты инженерной инфраструктуры**

- Водонапорная башня
- Вышка связи
- ШГРП
- Трансформаторная подстанция

**Инженерные сети**

- ЛЭП 110 кВт

**Дорожно-транспортная сеть**

- Дорога муниципального значения
- Автомобильные дороги в населенных пунктах
- Автомобильные дороги местного значения
- Грунтовые дороги

**Зоны с особыми условиями использования территории**

- Охранные зоны источников водоснабжения
- Водоохранные зоны
- Прибрежно-защитная полоса
- Санитарно-защитная зона
- Охранные зоны инженерных сетей
- Зона затопления паводком 1% обеспеченности по данным СТП

**Примечание**

Зоны особо охраняемых природных территорий приведены на чертеже "Схема зон с особыми условиями использования территории "

**Экспликация промышленных предприятий**

| № п/п | Наименование предприятия                               |
|-------|--|
| 1     | ООО «Лес-строй»  |
| 2     | ООО «Клетмаш»  |
| 3     | Пилорама   |
| 4     | Клетинский нижний склад                                |
| 5     | Производственная база по изготовлению угля для барбекю |

Изм. № подл. Попл. дата. Взам. инв. №

|  |         |           |        |                     |      |
|--|---------|-----------|--------|---------------------|------|
| <b>МК № 0159300007116000010-0065449-01</b>                           |         |           |        |                     |      |
| Генеральный план и ПЗЗ<br>Клетинского сельского поселения            |         |           |        |                     |      |
| Изм.   | Кол.уч. | Лист      | № док. | Подпись             | Дата |
| ГАП  |         | Ромашкина |        |                     |      |
| Архитектор   |         | Реутова   |        |                     |      |
| Н.контр.   |         | Ромашкина |        |                     |      |
| Правила землепользования и застройки Клетинского сельского поселения |         |           |        | Стадия              | Лист |
|  |         |           |        |                     | 1    |
| Схема градостроительного зонирования М 1:10000                       |         |           |        | ООО "ГРАЖДАНПРОЕКТ" |      |