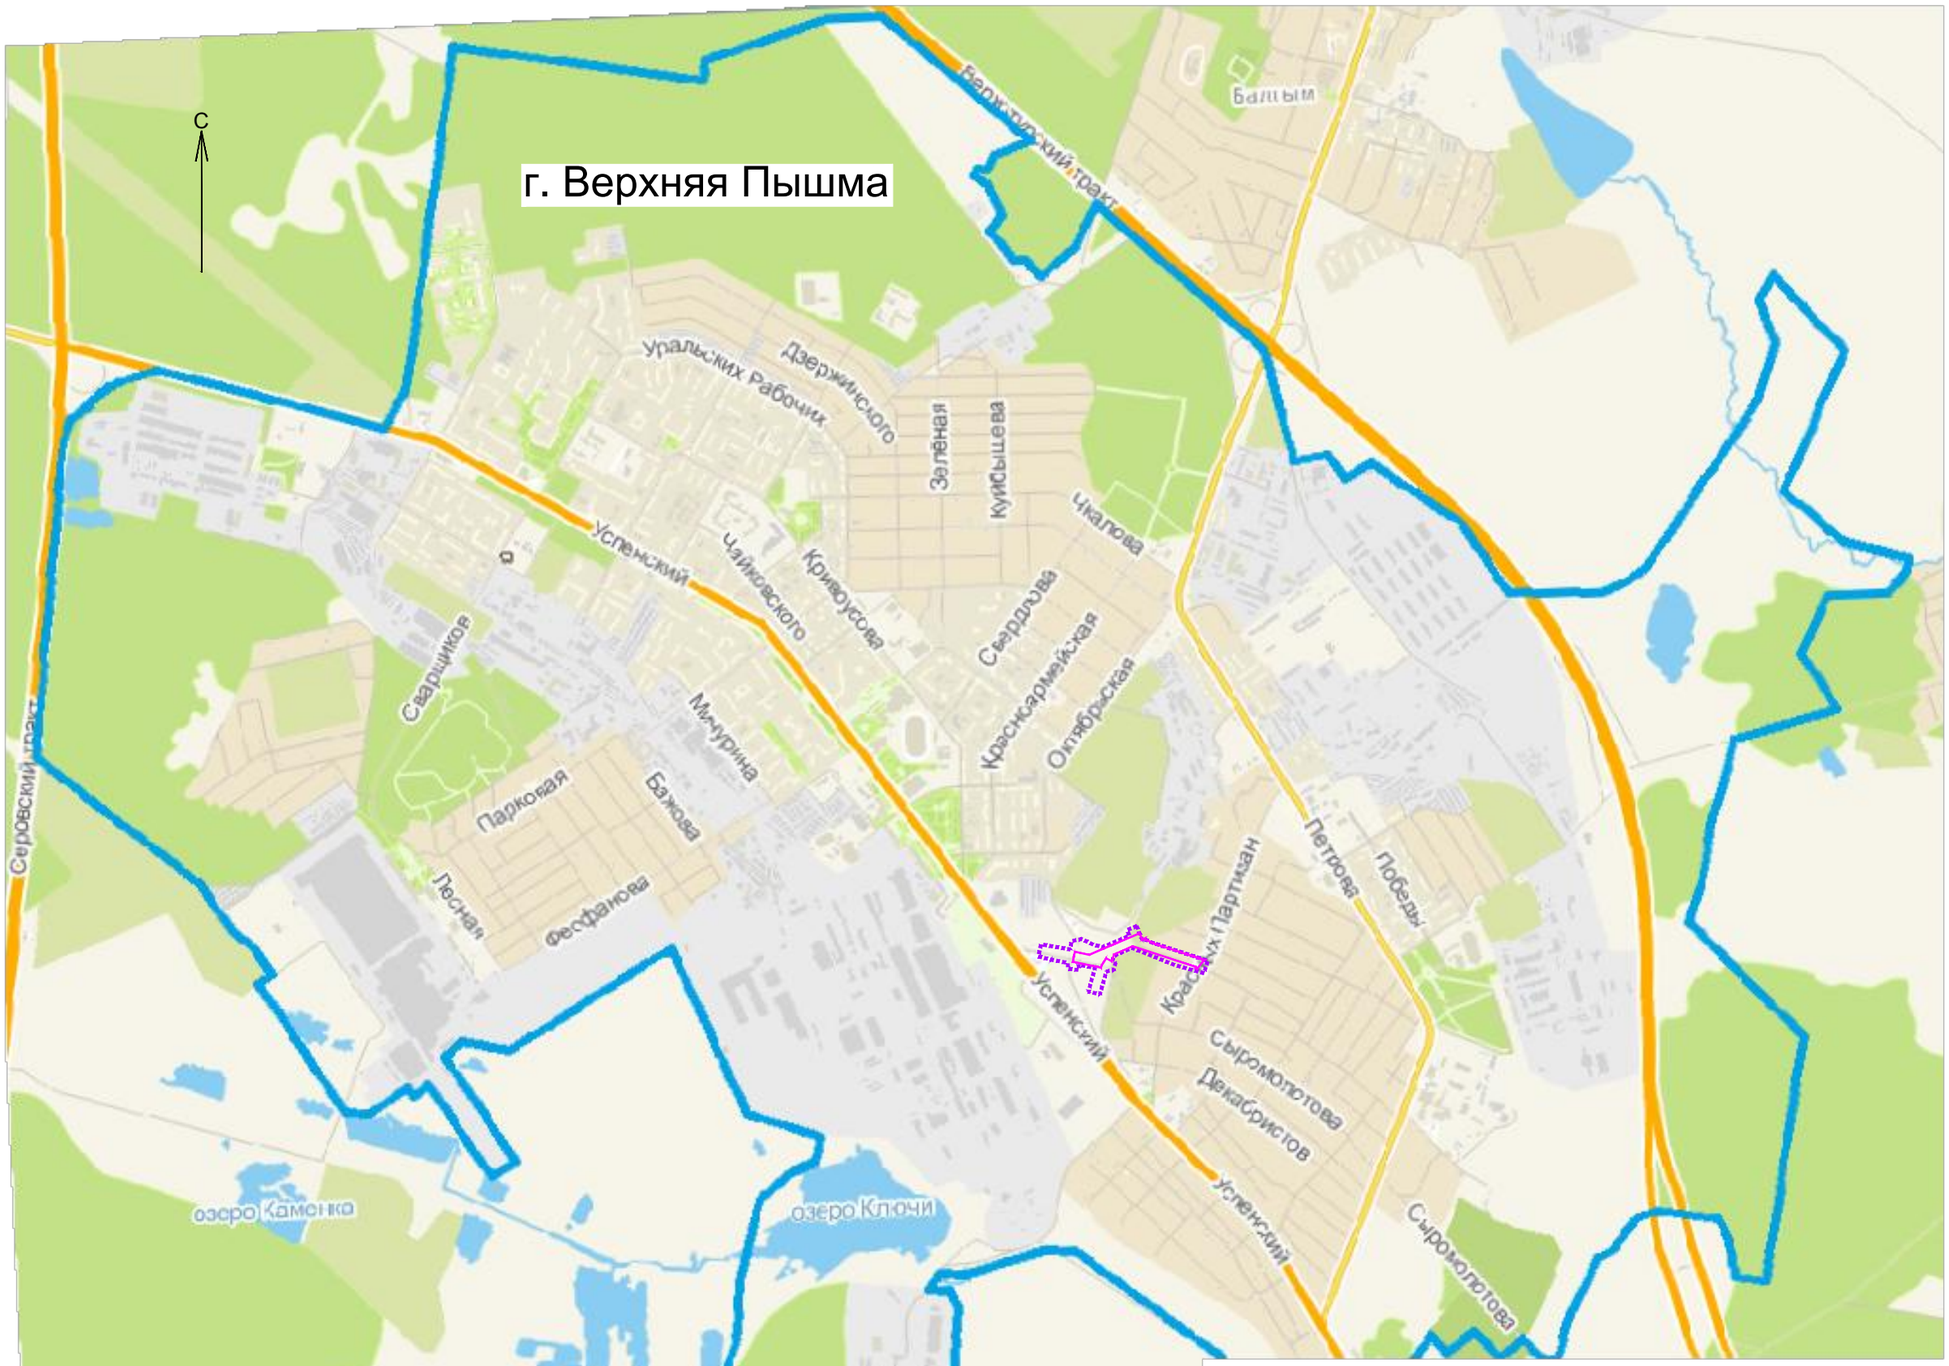

Условные обозначения:

- зона планируемого размещения линейного объекта;
- граница проектирования;
- граница населенного пункта г. Верхняя Пышма.

Изм.	Кол.уч.	Лист	N док.	Подпись	Дата
Разраб.		Зверев			03.19
Пров.		Николаев			03.19
ГИП		Николаев			03.19

7019/1П-ППТ2-Г.1

Дорожно-транспортная инфраструктура г. Верхняя Пышма.
Транспортный узел от ул. Красных Партизан до ул. Октябрьская.

Проект планировки территории.
Материалы по обоснованию.

Стадия	Лист	Листов
ППТ		1

Схема расположения
элемента планировочной структуры
Масштаб 1:25 000

ОАО "УРАЛГИПРОТРАНС"
2019

Формат А3

Взам. инв. N

Подп. и дата

Инв. N подл.