Комитет по управлению муниципальным имуществом Вытегорского муниципального района сообщает о предоставлении в аренду земельного участка из земель населенных пунктов:

Вид разрешенного использования – отдельные жилые дома:

Местоположение: Вологодская область, Вытегорский район, с/п Оштинское, с. Ошта, ул. Северная, площадью – 2500 кв.м.

Граждане или крестьянские (фермерские) хозяйства, заинтересованные в предоставлении указанного земельного участка для целей, указанных в настоящем извещении в течение тридцати дней соответственно со дня опубликования и размещения настоящего извещения вправе подать заявление о намерении участия в аукционе по продаже земельного участка или аукционе на право заключения договора аренды земельного участка.

Указанные заявления могут быть поданы лично заявителем или его представителем по адресу Комитета: Вологодская область, г. Вытегра, пр. Ленина, д. 68, каб. 35. Дата окончания приема заявлений по истечении тридцати дней со дня опубликования извещения.

Прием граждан для ознакомления со схемой расположения земельного участка осуществляется по адресу Комитета: Вологодская область, г. Вытегра, пр. Ленина, д. 68, каб. 34 каждый четверг в часы приема: 8:00-12:00 час. и 13:00-17:00 час. Также можно ознакомиться с данной информацией на сайте Вытегорского муниципального района.

Утверждена

(наименование документа об утверждении, включая наименования органов государственной власти или органов местного самоуправления, принявших решение об утверждении схемы или подписавших соглашение о перераспределении земельных участков)

от _____ г. № _____

Схема расположения земельного участка или земельных участков на кадастровом плане территории

Условный номер земельного участка: 35:01:0301001:ЗУ

Площадь земельного участка : 2500 кв.м.

Обозначение характерных точек границ	Координаты,м	
	X	Y
1	2	3
1	534541.48	1251307.22
2	534530.57	1251380.73
3	534497.59	1251374.60
4	534508.25	1251301.08
5	534528.87	1251304.89
1	534541.48	1251307.22

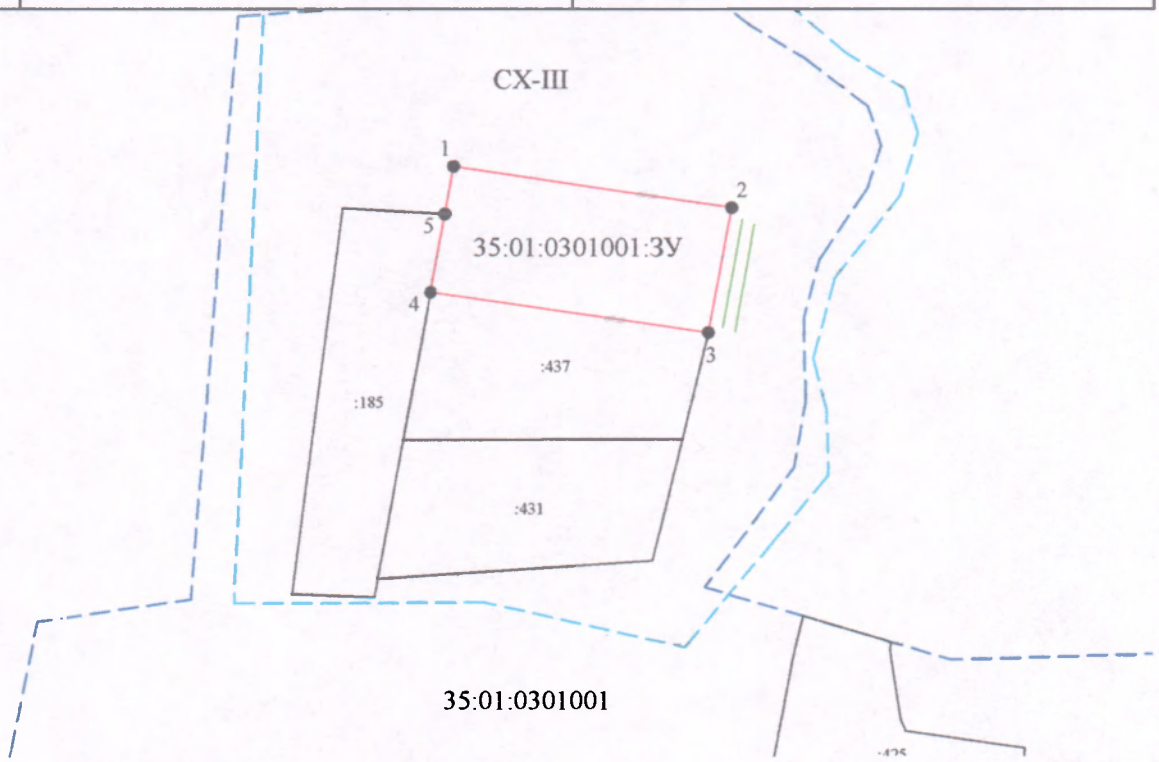

Система координат: МСК 35 1 зона

Масштаб 1:2000

Условные обозначения:

- граница кадастрового квартала
- вновь образованная часть границы, сведения о которой достаточны для определения ее местоположения
- существующая часть границы, имеющиеся в ГКН сведения о которой достаточны для определения ее местоположения

35:01:0301001 - номер кадастрового квартала

35:01:0301001:ЗУ - обозначение образуемого земельного участка

:375 - обозначение земельного участка

● 1 - характерная точка границы

СХ-III — — — - обозначение территориальной зоны

- обозначение доступа к образуемому земельному участку