

Приложение № 23-2017

Комитет по управлению муниципальным имуществом Вытегорского муниципального района сообщает о предоставлении в аренду земельных участков каждого в отдельности, из земель населенных пунктов:

**Вид разрешенного использования – для ведения личного подсобного хозяйства:**

Местоположение: Вологодская область, Вытегорский район, с/п Оштинское, д. Ежины, площадью – 1235 кв.м.;

**Вид разрешенного использования – для индивидуального жилищного строительства:**

Местоположение: Вологодская область, Вытегорский район, с/п Девятинское, с. Девятины, ул. Лопарева, площадью – 2196 кв.м.

Граждане или крестьянские (фермерские) хозяйства, заинтересованные в предоставлении указанных земельных участков для целей, указанных в настоящем извещении в течение тридцати дней соответственно со дня опубликования и размещения настоящего извещения вправе подать заявление о намерении участия в аукционе по продаже земельного участка или аукционе на право заключения договора аренды земельного участка.

Указанные заявления могут быть поданы лично заявителем или его представителем по адресу Комитета: Вологодская область, г. Вытегра, пр. Ленина, д. 68, каб. 35. Дата окончания приема заявлений по истечении тридцати дней со дня опубликования извещения.

Прием граждан для ознакомления со схемой расположения земельных участков осуществляется по адресу Комитета: Вологодская область, г. Вытегра, пр. Ленина, д. 68, каб. 34 каждый четверг в часы приема: 8:00-12:00 час. и 13:00-17:00 час. Также можно ознакомиться с данной информацией на сайте Вытегорского муниципального района.

Утверждена

---

---

---

---


---

(наименование документа об утверждении, включая наименования органов государственной власти или органов местного самоуправления, принявших решение об утверждении схемы или подписавших соглашение о перераспределении земельных участков)

от \_\_\_\_\_ № \_\_\_\_\_

**Схема расположения земельного участка или земельных участков на кадастровом плане территории**

Условный номер земельного участка <b>35:01:0301016:3У1</b>		
Площадь земельного участка <b>1235 м<sup>2</sup></b>		
Система координат: <b>МСК-35</b>		
Обозначение характерных точек границ	Координаты, м	
	X	Y
1	2	3
4	553577.53	1277835.64
3	553567.95	1277868.81
н1	553531.94	1277850.66
н2	553539.29	1277824.09
4	553577.53	1277835.64

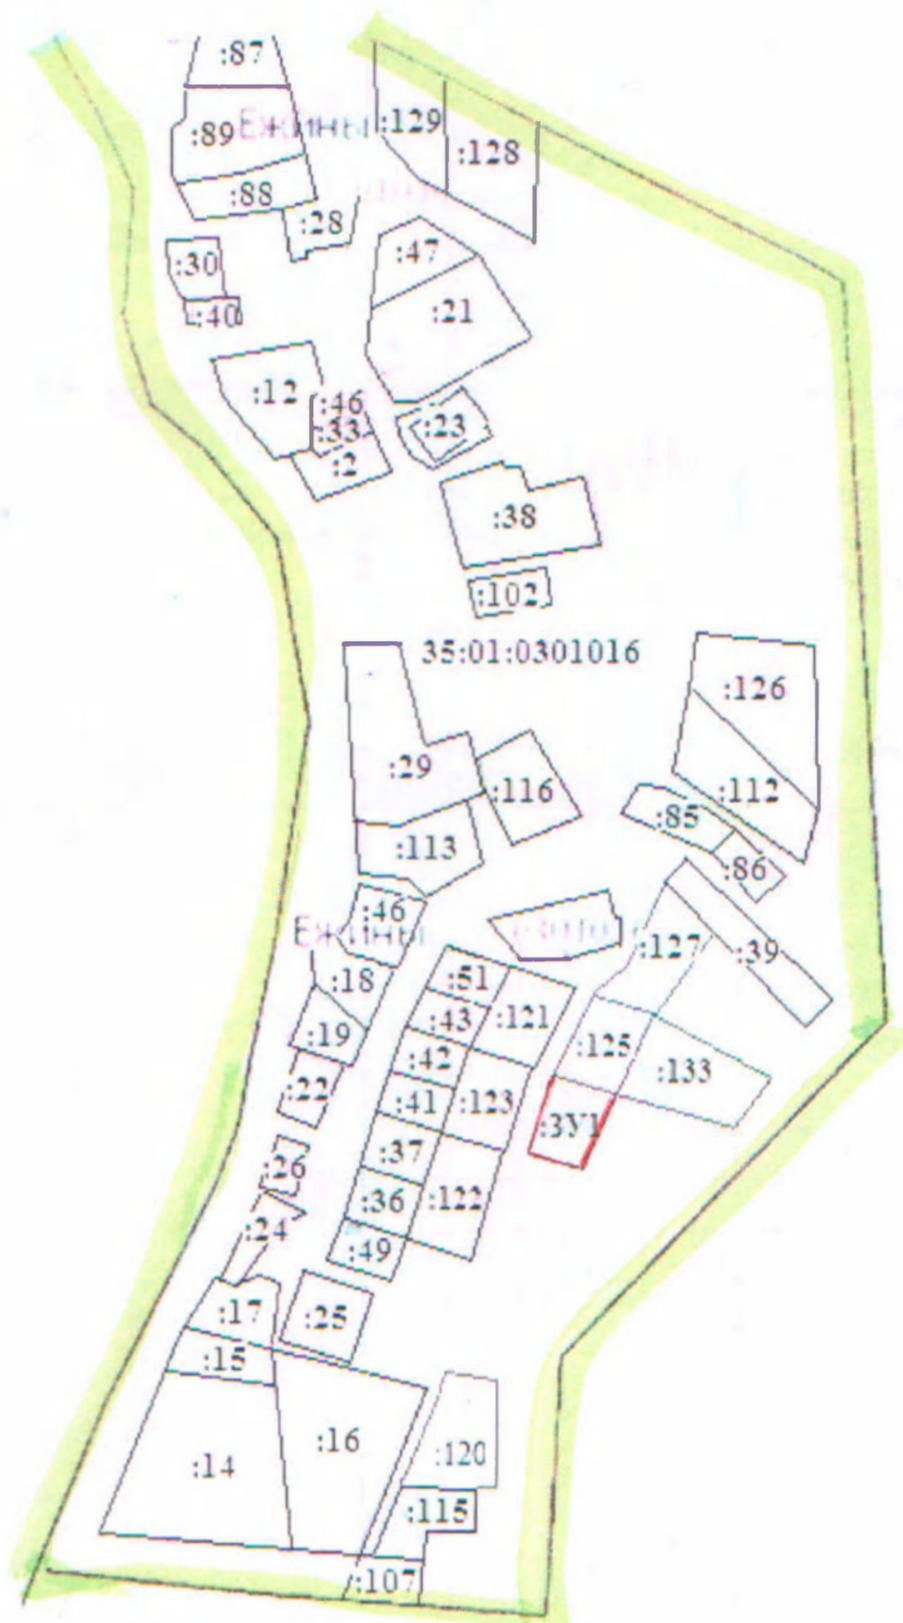

Масштаб 1:3200

**Условные обозначения:**

:ЗУ1 - образуемый земельный участок.

— - вновь образованная граница, сведения о которой достаточны для определения ее местоположения.

— - существующая часть границы, имеющиеся в ГКН сведения о которой достаточны для определения ее местоположения.

• n1 - обозначение характерной точки границы, сведения о которой позволяют однозначно определить ее положение на местности.

## Утверждена

(наименование документа об утверждении, включая

наименования органов государственной власти или


органов местного самоуправления, принявших

решение об утверждении схемы или подписавших  
соглашение о перераспределении земельных участков)

от \_\_\_\_\_ г. № \_\_\_\_\_

### Схема расположения земельного участка или земельных участков на кадастровом плане территории

Адрес (местоположение) земельного участка: Российская Федерация, Вологодская область, Вытегорский район, сельское поселение Девятинское, с. Девятины, ул. Лопарева		
Категория земель: земли населенных пунктов		
Территориальная зона: -		
Вид разрешенного использования:		
Условный номер земельного участка: 35:01:0304011:3У		
Площадь земельного участка: 2196 кв.м.		
Обозначение характерных точек границ	Координаты, м	
1	X	Y
2	3	4
1	542746.14	1317681.91
2	542126.85	1317726.85
3	542688.69	1317723.02
4	542691.04	1317676.03
1	542746.14	1317681.91

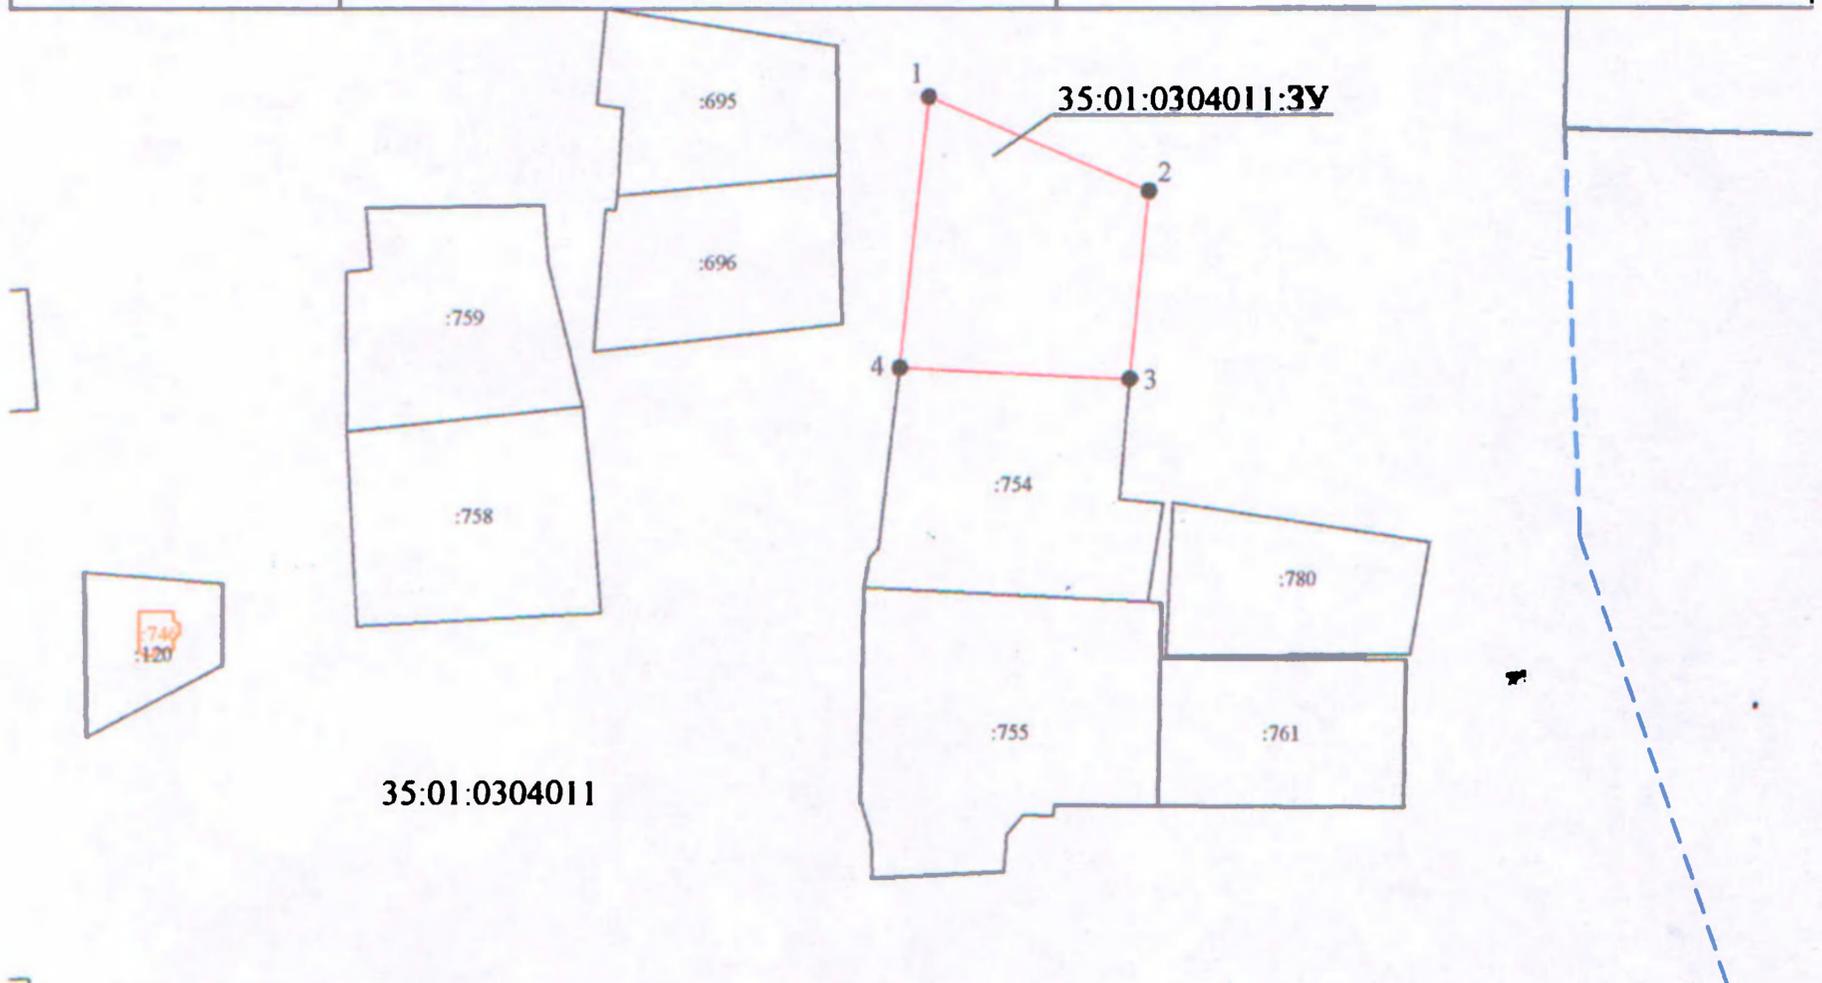

Система координат: МСК 35 1 зона

Условные обозначения:

- - граница кадастрового квартала
- - вновь образованная часть границы, сведения о которой достаточны для определения ее местоположения
- - существующая часть границы, имеющиеся в ГКН сведения о которой достаточны для определения ее местоположения

35:01:0304011 - номер кадастрового квартала

35:01:0304011:3У - обозначение образуемого земельного участка

:754 - обозначение земельного участка

● 1 - характерная точка границы

--- - обозначение доступа к образуемому земельному участку

Масштаб 1:2000