Приложение №6-2020(2)

Администрация Вытегорского муниципального района информирует о предоставлении земельного участка из земель населенных пунктов:

В безвозмездное пользование сроком на 6 лет, вид разрешенного использования – для ведения личного подсобного хозяйства (приусадебный земельный участок):

Местоположение: Российская Федерация, Вологодская область, Вытегорский район, с/п Анненское, с. Анненский Мост, ул. Набережная Водников, площадью – 642 кв.м.

Граждане, заинтересованные в предоставлении указанного земельного участка для целей, указанных в настоящем извещении в соответствии со ст. 24, п. 6 ст. 39.10 Земельного кодекса РФ, Закона Вологодской области от 12 мая 2015 года № 3661-ОЗ «Об установлении перечня муниципальных образований Вологодской области, в которых земельные участки могут быть предоставлены в безвозмездное пользование гражданам для ведения личного подсобного хозяйства или осуществления крестьянским (фермерским) хозяйством его деятельности» в течение тридцати дней соответственно со дня опубликования и размещения настоящего извещения вправе обратиться с соответствующим заявлением в Комитет по управлению муниципальным имуществом Администрации Вытегорского муниципального района (далее - Комитет).

Указанные заявления могут быть поданы лично заявителем (его представителем) или посредством почтового отправления по адресу: Вологодская область, г. Вытегра, пр. Ленина, д. 68, каб. 35. Дата окончания приема заявлений по истечении тридцати дней со дня опубликования извещения.

Прием граждан для ознакомления со схемой расположения земельного участка осуществляется по адресу Комитета: Вологодская область, г. Вытегра, пр. Ленина, д. 68, каб. 34 каждый четверг в часы приема: 8:00-12:00 час. и 13:00-17:00 час. Также можно ознакомиться с данной информацией на сайте Вытегорского муниципального района.

Утверждена

постановлением
(наименование документа об утверждении, включая
Администрации района
наименования органов государственной власти или
Вытегорского муниципального
органов местного самоуправления, принявших
округа
решение об утверждении схемы или подписавших
соглашение о перераспределении земельных участков)

от 20.02.2020 г. № 166

Схема расположения земельного участка или земельных участков на кадастровом плане территории

Адрес (местоположение) земельного участка: Российская Федерация, Вологодская область, Вытегорский район, сельское поселение Анненское, село Анненский Мост, улица Набережная Водников

Категория земель: земли населенных пунктов

Территориальная зона: Ж-2 Зона застройки малоэтажными жилыми домами с приусадебными участками

Вид разрешенного использования: для ведения личного подсобного хозяйства (приусадебный земельный участок)

Условный номер земельного участка: 35:01:0305009:ЗУ

Площадь земельного участка : 642 кв.м.

Обозначение характерных точек границ	Координаты,м	
	X	Y
1	2	3
1	522772.02	1335961.87
2	522791.93	1335966.57
3	522803.09	1335971.69
4	522806.76	1335961.55
5	522816.21	1335965.17
6	522822.30	1335969.98
7	522817.07	1335980.44
8	522814.24	1335985.88
9	522804.90	1335981.16
10	522771.93	1335970.78
11	522767.90	1335979.26
12	522765.64	1335978.02
1	522772.02	1335961.87

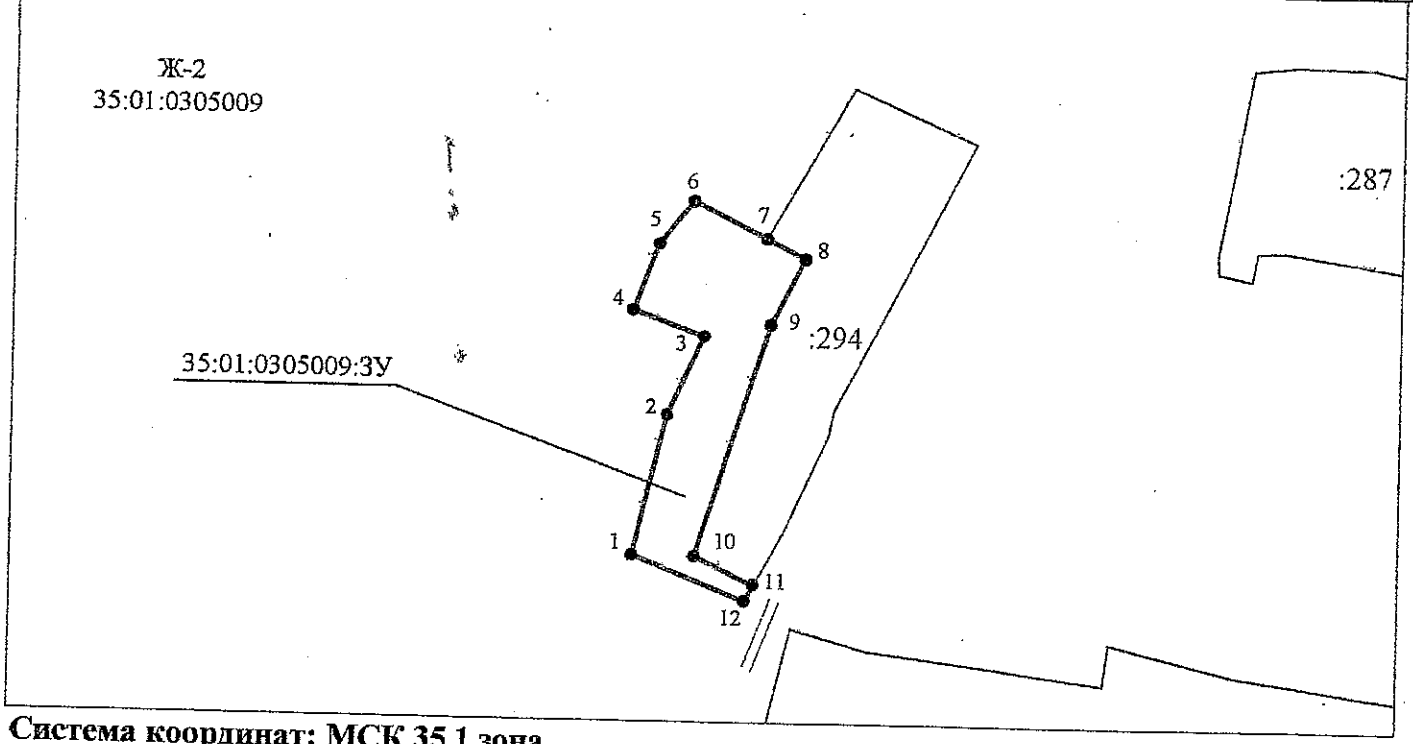

Система координат: МСК 35 1 зона

Масштаб 1:1000

Условные обозначения:

——— - граница кадастрового квартала

——— - вновь образованная часть границы, сведения о которой достаточны для определения ее местоположения

——— - существующая часть границы, имеющиеся в ГКН сведения о которой достаточны для определения ее местоположения

5:01:0305009 - номер кадастрового квартала

5:01:0305009:ЗУ - обозначение образуемого земельного участка

:294 - обозначение земельного участка

● 1 - характерная точка границы

═══ - обозначение доступа к образуемому земельному участку

Ж-2 - обозначение территориальной зоны

Российская Федерация 1023502091810 * 3508001190 - ОГРН * ИНН * Вологодская область * Администрация Вытегорского муниципального района