

Утверждена

(наименование документа об утверждении, включая наименования органов государственной власти или


органов местного самоуправления, принявших решение об утверждении схемы или

подписавших соглашение о перераспределении земельных участков)

от _____ № _____

**Схема расположения земельного участка или земельных
участков на кадастровом плане территории**

Обозначение характерных точек границ	Координаты, м	
	X	Y
1	2	3
н1	546 306,74	1 304 160,33
н2	546 308,51	1 304 166,11
н3	546 304,11	1 304 167,35
н4	546 306,11	1 304 173,07
н5	546 295,31	1 304 176,79
2	546 292,88	1 304 170,11
1	546 300,35	1 304 167,24
4	546 296,75	1 304 157,90
н6	546 290,13	1 304 160,46
н7	546 289,71	1 304 159,37
н8	546 299,20	1 304 155,96
н9	546 300,54	1 304 159,81
н10	546 301,56	1 304 162,11
3	546 302,42	1 304 161,95
н1	546 306,74	1 304 160,33

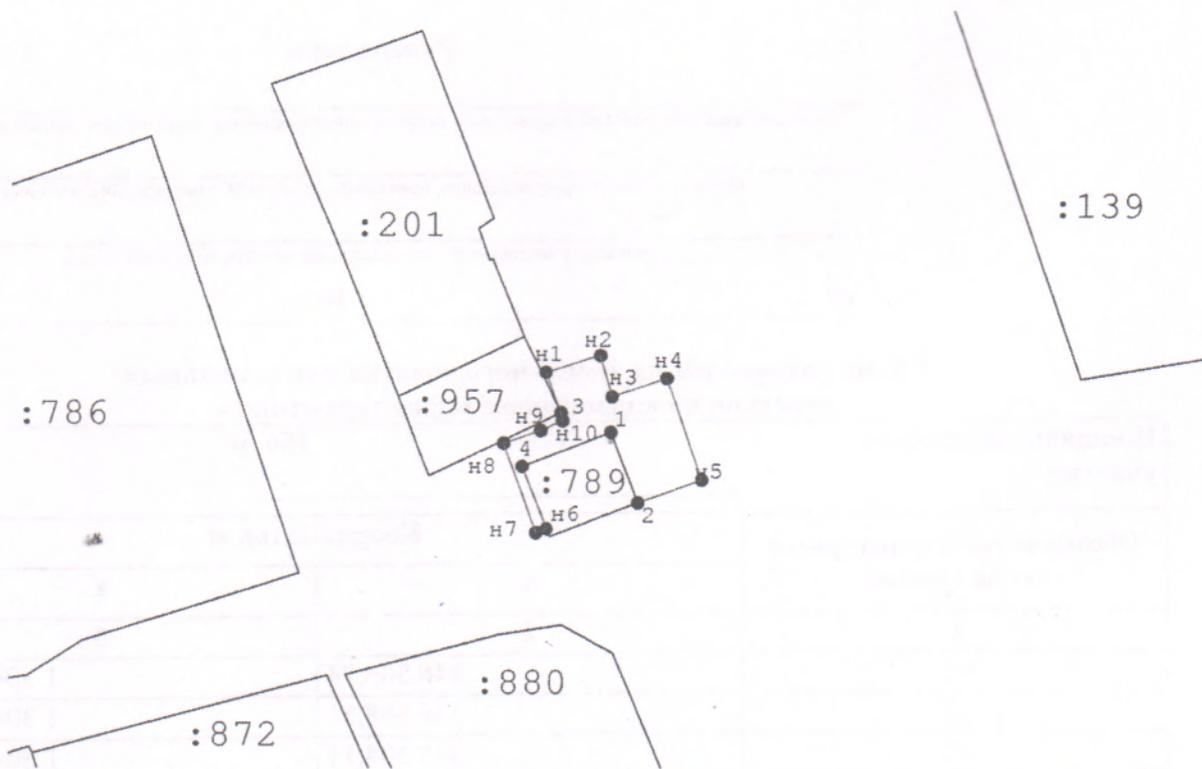

Масштаб 1:800

Условные обозначения:

- - существующая часть границы земельного участка, сведения о которой достаточны для определения ее местоположения.
- 2 - существующая характерная точка границы, сведения о которой позволяют однозначно определить ее положение на местности.
- - вновь образованная часть границы земельного участка, сведения о которой достаточны для определения ее местоположения.
- n1 - вновь образованная характерная точка границы, сведения о которой позволяют однозначно определить ее положение на местности.
- :789 - обозначение существующего земельного участка

Система координат МСК-35

Кадастровый квартал 35:01:0103026