




СХЕМА РАСПОЛОЖЕНИЯ ГРАНИЦ ПУБЛИЧНОГО СЕРВИТУТА НА КАДАСТРОВОМ ПЛАНЕ. КАДАСТРОВЫЙ НОМЕР ЗЕМЕЛЬНОГО УЧАСТКА 38:06:010203:1615

МАСШТАБ 1:1000

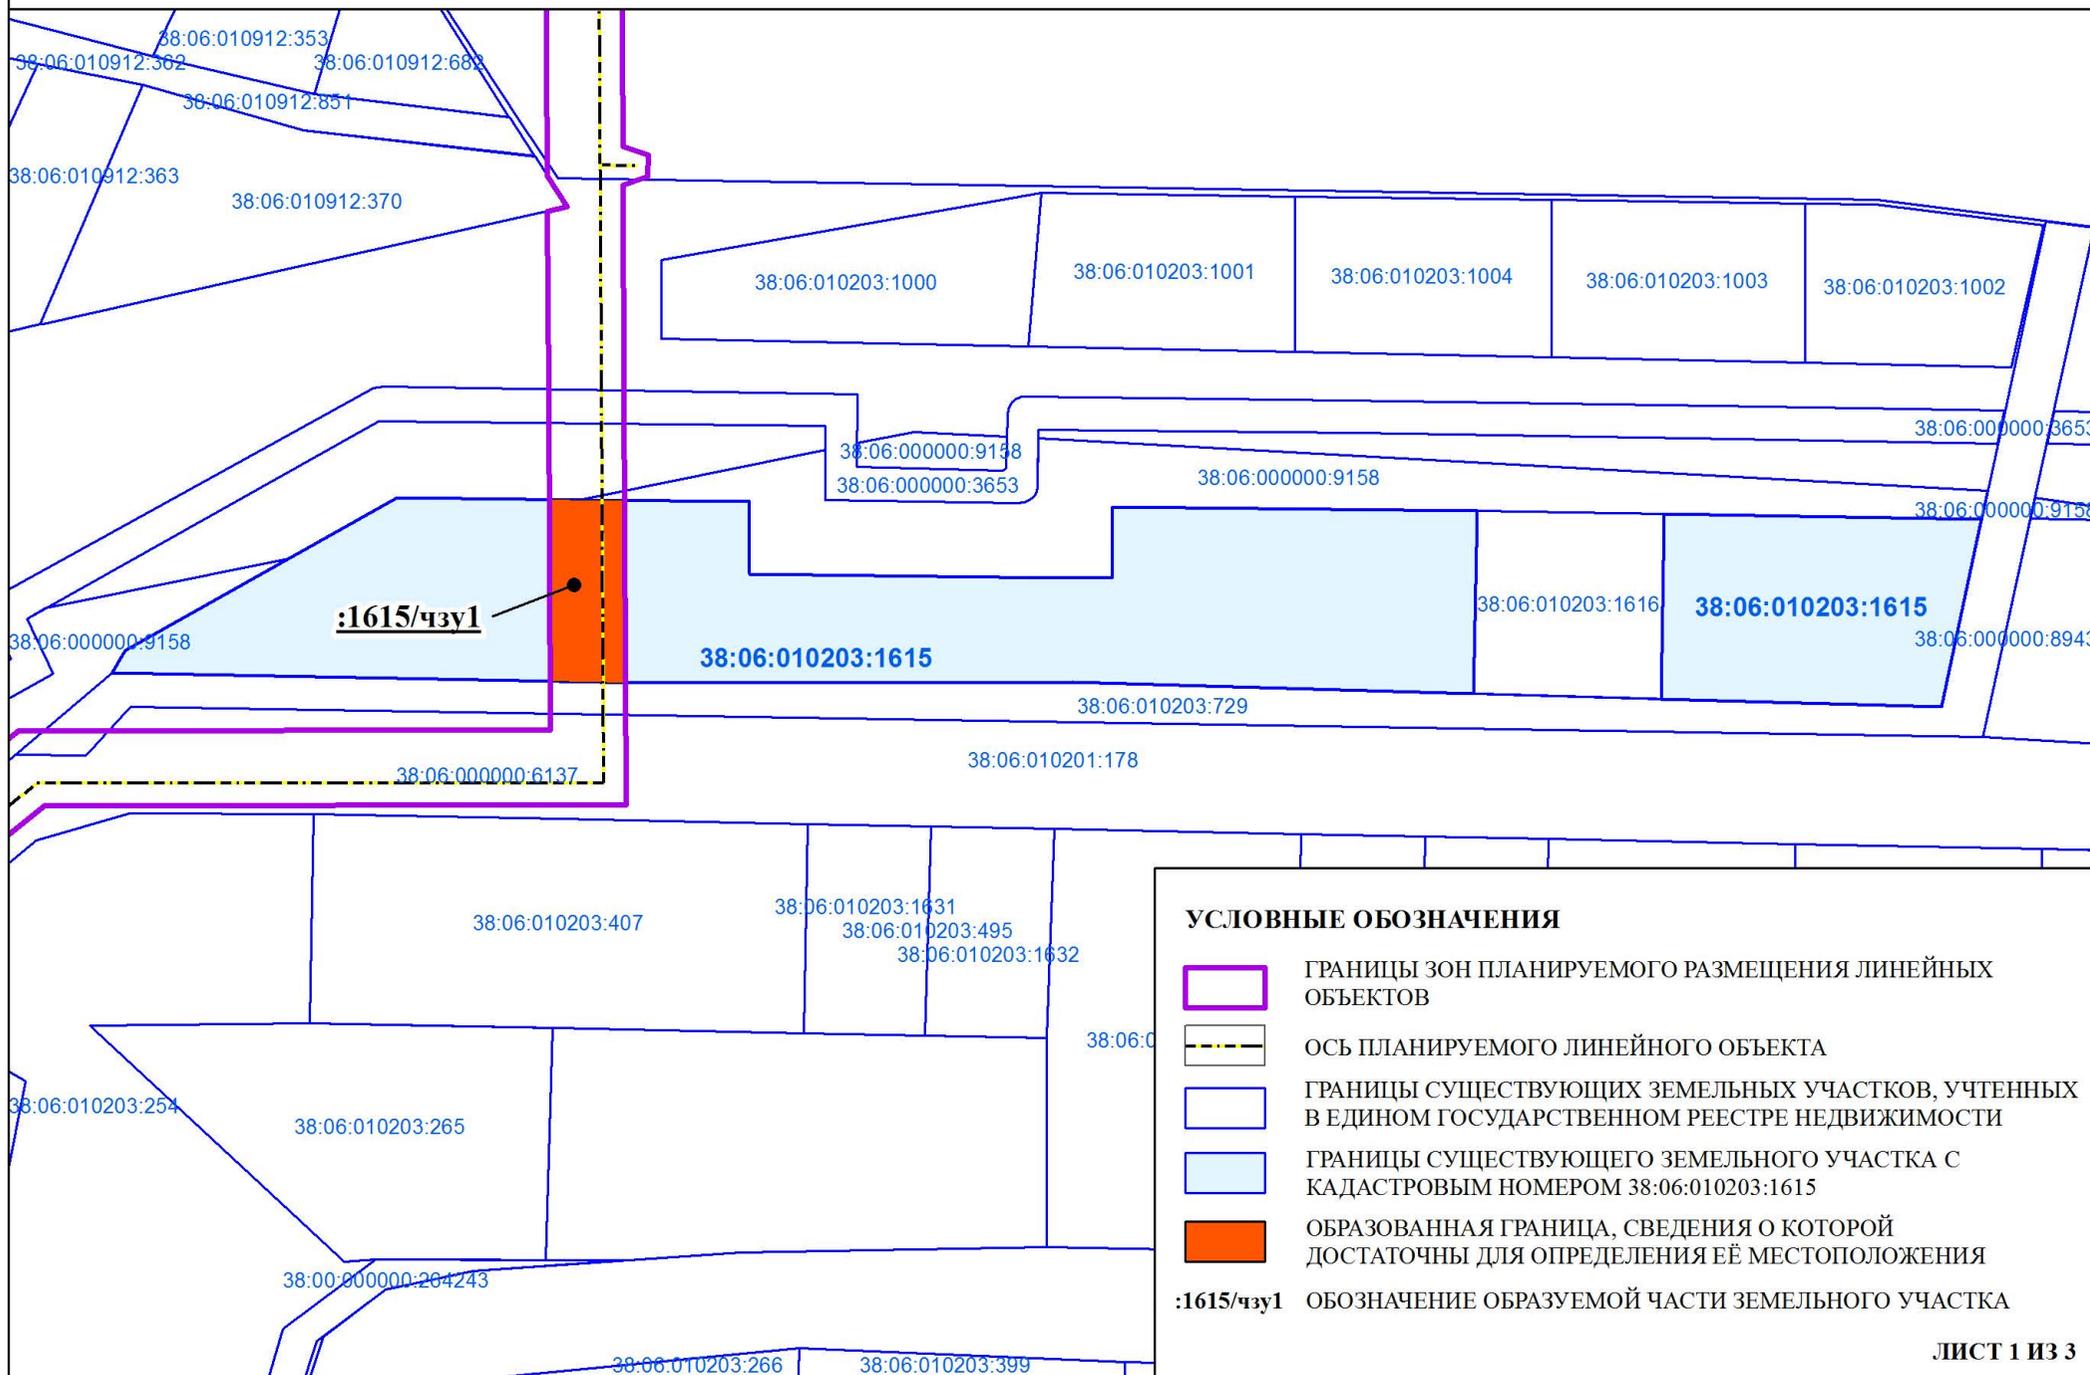

УСЛОВНЫЕ ОБОЗНАЧЕНИЯ

-  ГРАНИЦЫ ЗОН ПЛАНИРУЕМОГО РАЗМЕЩЕНИЯ ЛИНЕЙНЫХ ОБЪЕКТОВ
-  ОСЬ ПЛАНИРУЕМОГО ЛИНЕЙНОГО ОБЪЕКТА
-  ГРАНИЦЫ СУЩЕСТВУЮЩИХ ЗЕМЕЛЬНЫХ УЧАСТКОВ, УЧТЕННЫХ В ЕДИНОМ ГОСУДАРСТВЕННОМ РЕЕСТРЕ НЕДВИЖИМОСТИ
-  ГРАНИЦЫ СУЩЕСТВУЮЩЕГО ЗЕМЕЛЬНОГО УЧАСТКА С КАДАСТРОВЫМ НОМЕРОМ 38:06:010203:1615
-  ОБРАЗОВАННАЯ ГРАНИЦА, СВЕДЕНИЯ О КОТОРОЙ ДОСТАТОЧНЫ ДЛЯ ОПРЕДЕЛЕНИЯ ЕЁ МЕСТОПОЛОЖЕНИЯ
- :1615/чзу1** ОБОЗНАЧЕНИЕ ОБРАЗУЕМОЙ ЧАСТИ ЗЕМЕЛЬНОГО УЧАСТКА



**СХЕМА РАСПОЛОЖЕНИЯ ГРАНИЦ ПУБЛИЧНОГО СЕРВИТУТА НА КАДАСТРОВОМ ПЛАНЕ.
КАДАСТРОВЫЙ НОМЕР ЗЕМЕЛЬНОГО УЧАСТКА 38:06:010203:1615**

МАСШТАБ 1:500

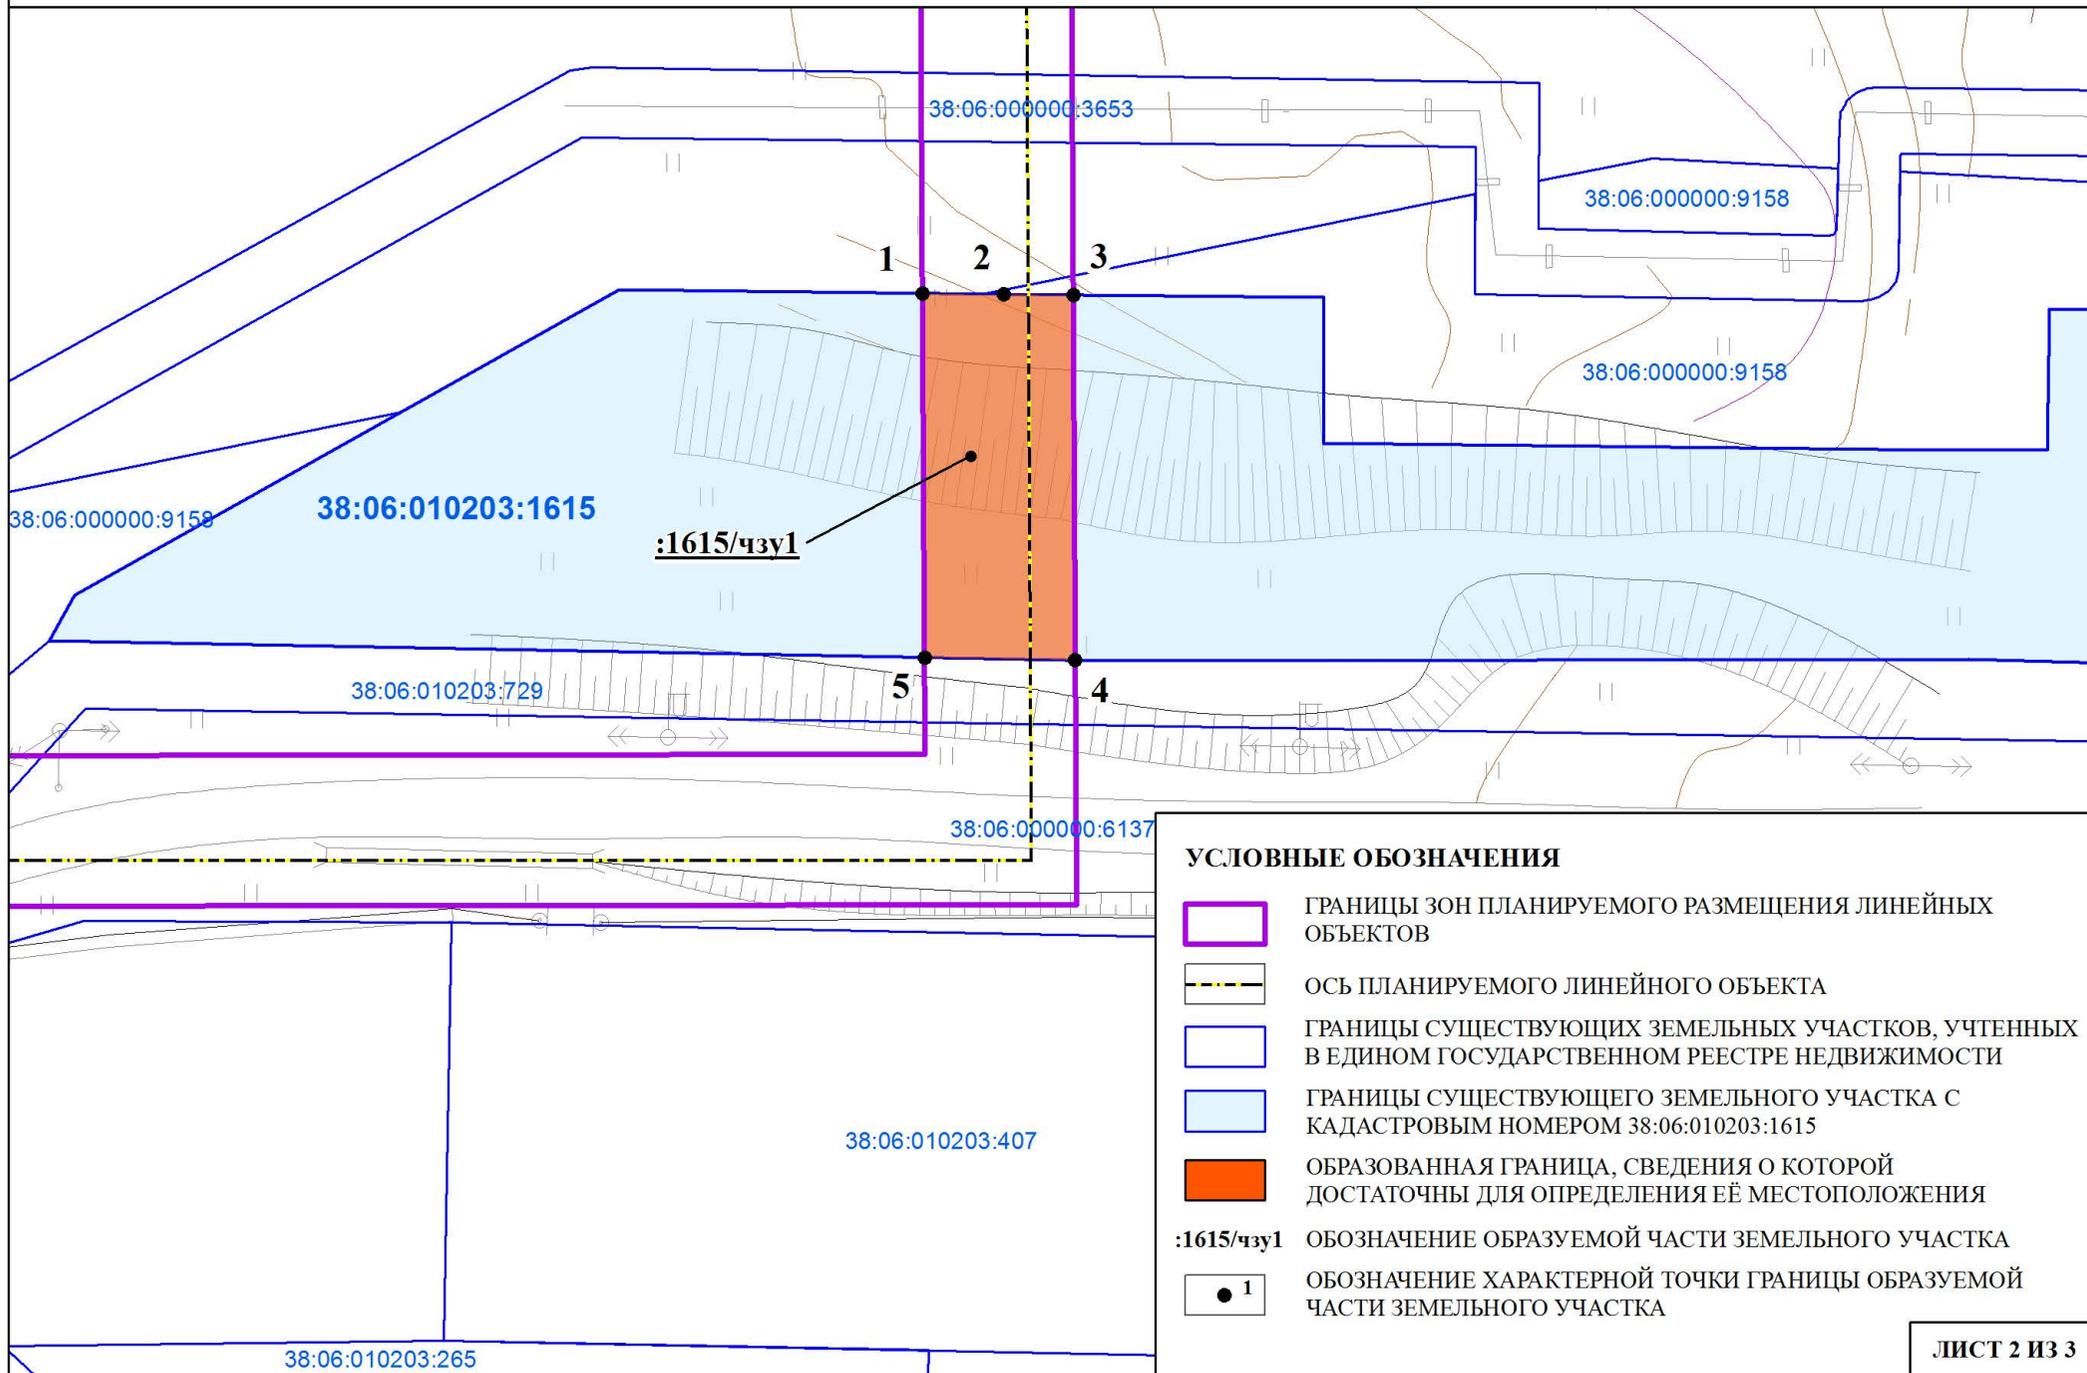


Схема расположения границ публичного сервитута на кадастровом плане

Кадастровый номер земельного участка 38:6:010203:1615		
Категория земель: Земли населенных пунктов		
Вид разрешенного использования: Ведение личного подсобного хозяйства (код 1.16)		
Правообладатель: Мусаев Бахтияр Муса Огя		
Площадь земельного участка: 4 389 м²		
Площадь испрашиваемой части (:1615/чзу1) земельного участка 239 м²		
Обозначение характерных точек границ	Координаты, м	
	X	Y
1	2	3
1	379739,46	3333068,37
2	379739,40	3333073,77
3	379739,35	3333078,36
4	379715,32	3333078,49
5	379715,51	3333068,52
1	1 379739,46	3333068,37
Система координат МСК 38 (Зона 3)		