ГЕНЕРАЛЬНЫЙ ПЛАН МАРКОВСКОГО ГОРОДСКОГО ПОСЕЛЕНИЯ (проект внесения изменений)

Основной чертеж. Карта планируемого размещения объектов местного значения. М 1:25 000

0 0.5км 1км 2км 5км

УСЛОВНЫЕ ОБОЗНАЧЕНИЯ

- ГРАНИЦЫ ЗЕМЕЛЬНЫХ УЧАСТКОВ, В ОТНОШЕНИИ КОТОРЫХ ПОДГОТОВЛЕН ПРОЕКТ ВНЕСЕНИЯ ИЗМЕНЕНИЙ В ГЕНЕРАЛЬНЫЙ ПЛАН
- ГРАНИЦЫ МО
- ГРАНИЦЫ НАСЕЛЕННЫХ ПУНКТОВ
- СУЩЕСТВУЮЩИЕ ГРАНИЦЫ НАСЕЛЕННЫХ ПУНКТОВ
- ЗОНА ПЕРСПЕКТИВНОГО РАЗВИТИЯ
- ГРАНИЦА ЦЕНТРАЛЬНОЙ ЭКОЛОГИЧЕСКОЙ ЗОНЫ

ЖИЛЫЕ ЗОНЫ

- ЗОНА ЗАСТРОЙКИ ИНДИВИДУАЛЬНЫМИ ЖИЛЫМИ ДОМАМИ
- ЗОНА ЗАСТРОЙКИ МАЛОЭТАЖНЫМИ ЖИЛЫМИ ДОМАМИ (ДО 3 ЭТ)
- ЗОНА ЗАСТРОЙКИ СРЕДНЕЭТАЖНЫМИ ЖИЛЫМИ ДОМАМИ (ДО 8 ЭТ)
- ЗОНА ЗАСТРОЙКИ МНОГОЭТАЖНЫМИ ЖИЛЫМИ ДОМАМИ (9 ЭТАЖЕЙ И ВЫШЕ)
- ЗОНА УЧРЕЖДЕНИЙ ДОШКОЛЬНОГО ОБРАЗОВАНИЯ
- ЗОНА НАЧАЛЬНОГО И СРЕДНЕГО ОБЩЕГО ОБРАЗОВАНИЯ, ВНЕШКОЛЬНЫХ УЧРЕЖДЕНИЙ

ОБЩЕСТВЕННО-ДЕЛОВЫЕ ЗОНЫ

- ЗОНА ДЕЛОВОГО, ОБЩЕСТВЕННОГО И КОММЕРЧЕСКОГО НАЗНАЧЕНИЯ
- ЗОНА РАЗМЕЩЕНИЯ ОБЪЕКТОВ ЗДРАВООХРАНЕНИЯ И СОЦИАЛЬНОГО ОБЕСПЕЧЕНИЯ
- ЗОНА ОБЪЕКТОВ СРЕДНЕГО И ВЫСШЕГО ПРОФЕССИОНАЛЬНОГО ОБРАЗОВАНИЯ
- ЗОНА РАЗМЕЩЕНИЯ ФИЗКУЛЬТУРНО-СПОРТИВНЫХ ОБЪЕКТОВ
- ЗОНА РАЗМЕЩЕНИЯ ОБЪЕКТОВ, СВЯЗАННЫХ С ОБЕСПЕЧЕНИЕМ ЖИЗНЕДЕЯТЕЛЬНОСТИ

ПРОИЗВОДСТВЕННЫЕ ЗОНЫ

- ЗОНА РАЗМЕЩЕНИЯ ПРОИЗВОДСТВЕННЫХ ОБЪЕКТОВ I-III КЛАССА ОПАСНОСТИ
- ЗОНА РАЗМЕЩЕНИЯ ПРОИЗВОДСТВЕННЫХ ОБЪЕКТОВ IV - V КЛАССА ОПАСНОСТИ
- ЗОНА РАЗМЕЩЕНИЯ КОММУНАЛЬНЫХ И СКЛАДСКИХ ОБЪЕКТОВ IV-V КЛАССА ОПАСНОСТИ
- ЗОНЫ ОЗЕЛЕНЕНИЙ САНИТАРНО-ЗАЩИТНЫХ ЗОН, САНИТАРНЫХ РАЗРЫВОВ, ОХРАННЫХ ЗОН

ЗОНЫ ОБЪЕКТОВ ИНЖЕНЕРНОЙ И ТРАНСПОРТНОЙ ИНФРАСТРУКТУРЫ

- ЗОНА РАЗМЕЩЕНИЯ ОБЪЕКТОВ ИНЖЕНЕРНОЙ ИНФРАСТРУКТУРЫ
- ЗОНА РАЗМЕЩЕНИЯ ОБЪЕКТОВ ТРАНСПОРТА
- ЗОНА РАЗМЕЩЕНИЯ ОБЪЕКТОВ ВОДНОГО ТРАНСПОРТА

ЗОНЫ СЕЛЬСКОХОЗЯЙСТВЕННОГО ИСПОЛЬЗОВАНИЯ

- ЗОНА СЕЛЬСКОХОЗЯЙСТВЕННЫХ УГОДИЙ
- ЗОНА ОБЪЕКТОВ СЕЛЬСКОХОЗЯЙСТВЕННОГО НАЗНАЧЕНИЯ
- ЗОНА ВЕДЕНИЯ ДАЧНОГО ХОЗЯЙСТВА, САДОВОДСТВА, ОГОРОДНИЧЕСТВА

РЕКРЕАЦИОННЫЕ ЗОНЫ

- ЗОНА ГОРОДСКИХ ЛЕСОВ
- ЗОНА ПРИРОДНОГО ЛАНДШАФТА
- ЗОНА, ПРЕДНАЗНАЧЕННАЯ ДЛЯ АКТИВНОГО ОТДЫХА, ТУРИЗМА
- ЗОНА ПАРКОВ, СКВЕРОВ, БУЛЬВАРОВ

ЗОНЫ СПЕЦИАЛЬНОГО НАЗНАЧЕНИЯ

- ЗОНЫ КЛАДБИЩ
- ЗОНА РЕЖИМНЫХ ОБЪЕКТОВ
- ЗОНА РАЗМЕЩЕНИЯ ОТХОДОВ ПОТРЕБЛЕНИЯ

ОБЪЕКТЫ КУЛЬТУРНОГО НАСЛЕДИЯ

- ТЕРРИТОРИЯ В ГРАНИЦАХ ОБЪЕКТА АРХЕОЛОГИИ - ДОСТОПРИМЕЧАТЕЛЬНОГО МЕСТА
- ТЕРРИТОРИЯ В ГРАНИЦАХ АРХЕОЛОГИЧЕСКИХ ПАМЯТНИКОВ, АНСАМБЛЕЙ

ГРАНИЦЫ КАТЕГОРИЙ ЗЕМЕЛЬ

- ЗЕМЛИ ЛЕСНОГО ФОНДА
- ЗЕМЛИ ВОДНОГО ФОНДА
- СЕЛЬСКОХОЗЯЙСТВЕННЫЕ УГОДЬЯ В СОСТАВЕ ЗЕМЕЛЬ СЕЛЬСКОХОЗЯЙСТВЕННОГО НАЗНАЧЕНИЯ

ОСОБО ОХРАНЯЕМЫЕ ТЕРРИТОРИИ

- ФГУ ПРИБАЙКАЛЬСКИЙ НАЦИОНАЛЬНЫЙ

ЗОНЫ С ОСОБЫМИ УСЛОВИЯМИ ИСПОЛЬЗОВАНИЯ ТЕРРИТОРИИ

ОХРАННЫЕ ЗОНЫ ОБЪЕКТОВ ИНЖЕНЕРНОЙ И ТРАНСПОРТНОЙ ИНФРАСТРУКТУРЫ

- ОХРАННЫЕ ЗОНЫ ЛИНИЙ ЭЛЕКТРОПЕРЕДАЧ

САНИТАРНО-ЗАЩИТНЫЕ ЗОНЫ И РАЗРЫВЫ

- РЕКОМЕНДУЕМЫЕ СаНПиН 2.21/2.1.1200-03(изм) САНИТАРНО-ЗАЩИТНЫЕ ЗОНЫ, САНИТРАНЫЕ РАЗРЫВЫ

ОХРАННЫЕ ЗОНЫ ВОДНЫХ ОБЪЕКТОВ

- ПРИБРЕЖНО-ЗАЩИТНЫЕ ПОЛОСЫ
- ВОДООХРАННЫЕ ЗОНЫ

ЗОНЫ САНИТАРНОЙ ОХРАНЫ ИСТОЧНИКОВ ВОДОСНАБЖЕНИЯ

- II ПОЯС ЗОНЫ САНИТАРНОЙ ОХРАНЫ
- III ПОЯС ЗОНЫ САНИТАРНОЙ

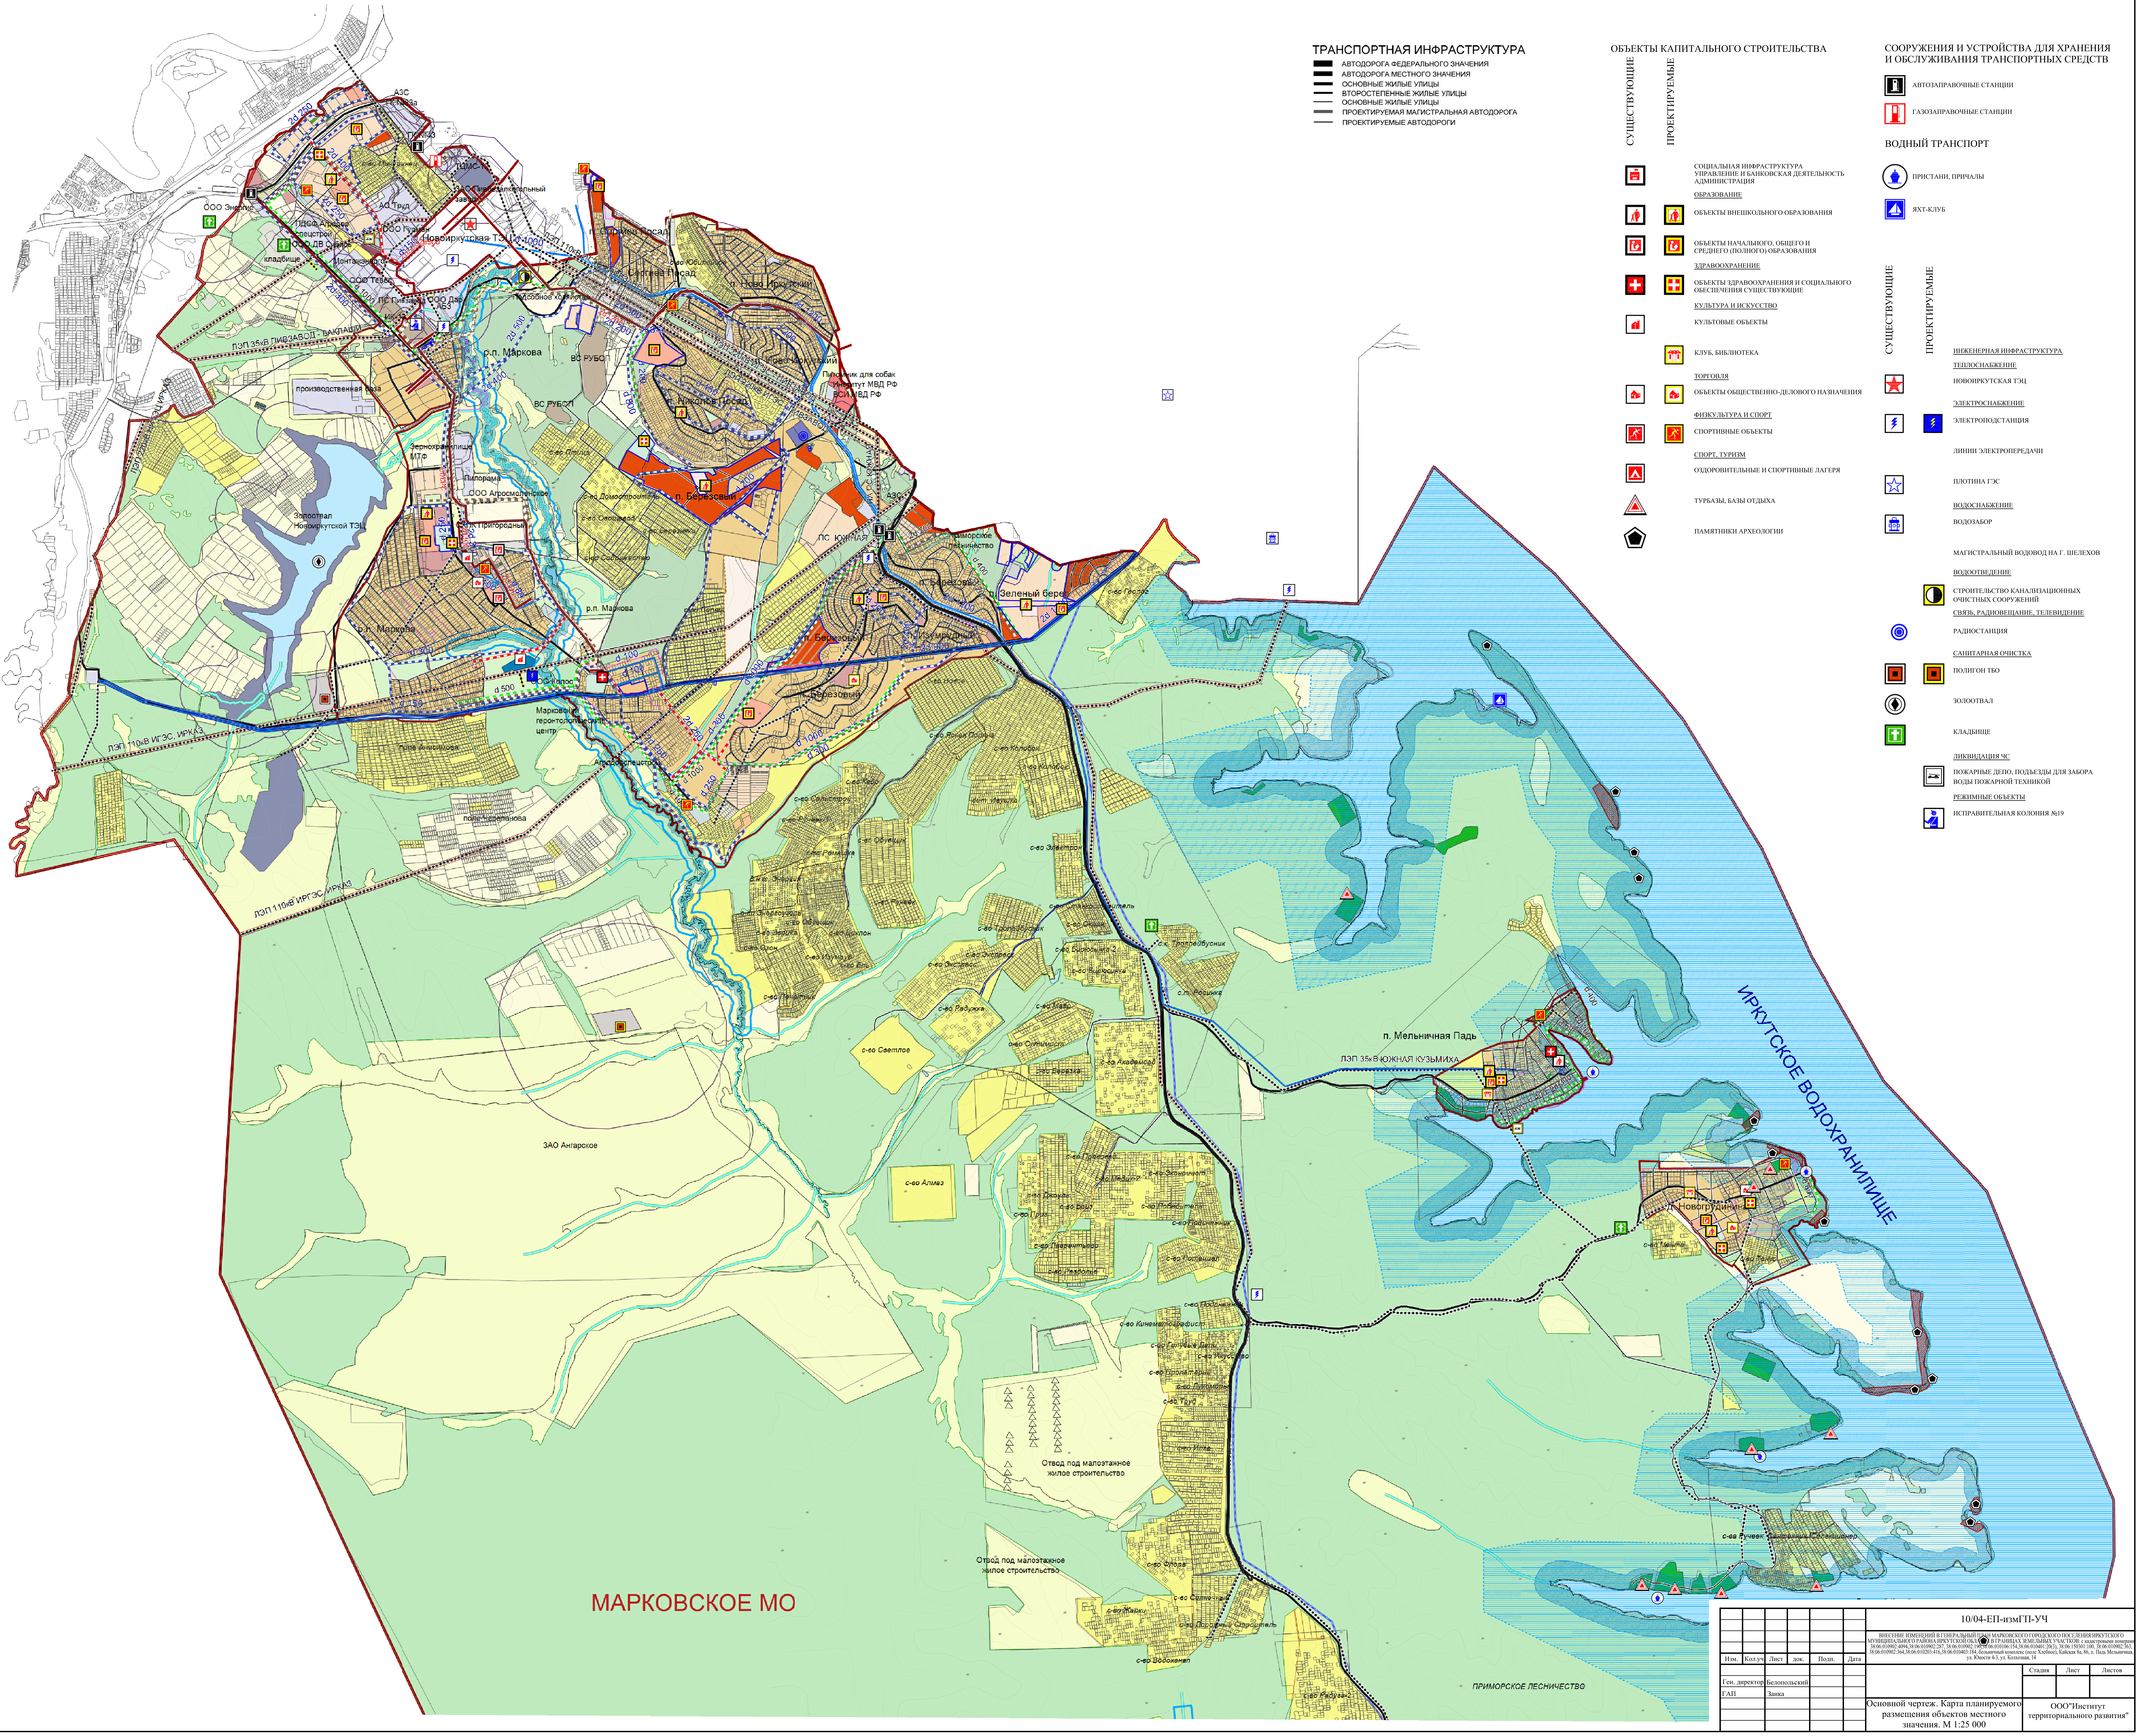

ТРАНСПОРТНАЯ ИНФРАСТРУКТУРА

- АВТОДОРОГА ФЕДЕРАЛЬНОГО ЗНАЧЕНИЯ
- АВТОДОРОГА МЕСТНОГО ЗНАЧЕНИЯ
- ОСНОВНЫЕ ЖИЛЫЕ УЛИЦЫ
- ВТОРОСТЕПЕННЫЕ ЖИЛЫЕ УЛИЦЫ
- ОСНОВНЫЕ ЖИЛЫЕ УЛИЦЫ
- ПРОЕКТИРУЕМАЯ МАГИСТРАЛЬНАЯ АВТОДОРОГА
- ПРОЕКТИРУЕМЫЕ АВТОДОРОГИ

ОБЪЕКТЫ КАПИТАЛЬНОГО СТРОИТЕЛЬСТВА

СУЩЕСТВУЮЩИЕ	ПРОЕКТИРУЕМЫЕ	
■		СОЦИАЛЬНАЯ ИНФРАСТРУКТУРА УПРАВЛЕНИЕ И БАНКОВСКАЯ ДЕЯТЕЛЬНОСТЬ АДМИНИСТРАЦИЯ
		ОБРАЗОВАНИЕ
■	■	ОБЪЕКТЫ ВНЕШКОЛЬНОГО ОБРАЗОВАНИЯ
■	■	ОБЪЕКТЫ НАЧАЛЬНОГО, ОБЩЕГО И СРЕДНЕГО (ПОЛНОГО) ОБРАЗОВАНИЯ
		ЗДРАВООХРАНЕНИЕ
■	■	ОБЪЕКТЫ ЗДРАВООХРАНЕНИЯ И СОЦИАЛЬНОГО ОБЕСПЕЧЕНИЯ СУЩЕСТВУЮЩИЕ
		КУЛЬТУРА И ИСКУССТВО
■		КУЛЬТОВЫЕ ОБЪЕКТЫ
	■	КЛУБ, БИБЛИОТЕКА
		ТОРГОВЛЯ
■	■	ОБЪЕКТЫ ОБЩЕСТВЕННО-ДЕЛОВОГО НАЗНАЧЕНИЯ
		ФИЗКУЛЬТУРА И СПОРТ
■	■	СПОРТИВНЫЕ ОБЪЕКТЫ
		СПОРТ, ТУРИЗМ
■		ОЗДОРОВИТЕЛЬНЫЕ И СПОРТИВНЫЕ ЛАГЕРЯ
▲		ТУРБАЗЫ, БАЗЫ ОТДЫХА
⬟		ПАМЯТНИКИ АРХЕОЛОГИИ

СООРУЖЕНИЯ И УСТРОЙСТВА ДЛЯ ХРАНЕНИЯ И ОБСЛУЖИВАНИЯ ТРАНСПОРТНЫХ СРЕДСТВ

- АВТОЗАПРАВОЧНЫЕ СТАНЦИИ
- ГАЗОЗАПРАВОЧНЫЕ СТАНЦИИ

ВОДНЫЙ ТРАНСПОРТ

- ПРИСТАНИ, ПРИЧАЛЫ
- ЯХТ-КЛУБ

СУЩЕСТВУЮЩИЕ	ПРОЕКТИРУЕМЫЕ	
		ИНЖЕНЕРНАЯ ИНФРАСТРУКТУРА
		ТЕПЛОСНАБЖЕНИЕ
★		НОВОИРКУТСКАЯ ТЭЦ
		ЭЛЕКТРОСНАБЖЕНИЕ
■	■	ЭЛЕКТРОПОДСТАНЦИЯ
		ЛИНИИ ЭЛЕКТРОПЕРЕДАЧИ
☆		ПЛОТИНА ГЭС
		ВОДОСНАБЖЕНИЕ
■		ВОДОЗАБОР
		МАГИСТРАЛЬНЫЙ ВОДОВОД НА Г. ШЕЛЕХОВ
		ВОДООТВЕДЕНИЕ
	◐	СТРОИТЕЛЬСТВО КАНАЛИЗАЦИОННЫХ ОЧИСТНЫХ СООРУЖЕНИЙ
		СВЯЗЬ, РАДИОВЕЩАНИЕ, ТЕЛЕВИДЕНИЕ
◎		РАДИОСТАНЦИЯ
		САНИТАРНАЯ ОЧИСТКА
■	■	ПОЛИГОН ТБО
◆		ЗОЛООТВАЛ
✝		КЛАДБИЩЕ
		ЛИКВИДАЦИЯ ЧС
	■	ПОЖАРНЫЕ ДЕПО, ПОДЪЕЗДЫ ДЛЯ ЗАБОРА ВОДЫ ПОЖАРНОЙ ТЕХНИКОЙ
		РЕЖИМНЫЕ ОБЪЕКТЫ
	■	ИСПРАВИТЕЛЬНАЯ КОЛОНИЯ №19

10/04-ЕП-измГП-УЧ

ВНЕСЕНИЕ ИЗМЕНЕНИЙ В ГЕНЕРАЛЬНЫЙ ПЛАН МАРКОВСКОГО ГОРОДСКОГО ПОСЕЛЕНИЯ ИРКУТСКОГО МУНИЦИПАЛЬНОГО РАЙОНА ИРКУТСКОЙ ОБЛА[illegible]И В ГРАНИЦАХ ЗЕМЕЛЬНЫХ УЧАСТКОВ: с кадастровыми номерами 38:06:010902:4094,38:06:010902:287, 38:06:010902:196,38:06:010106:154,38:06:010401:20(3), 38:06:150301:100, 38:06:010902:363, 38:06:010902:364,38:06:010203:416,38:06:010403:184, больничный комплекс (поле Хлебное), Кайская 8а, 86, п. Падь Мельничная, ул. Юности 4-3, ул. Колхозная, 14

Изм.	Кол.уч	Лист	док.	Подп.	Дата
Ген. директор		Белопольский			
ГАП		Заика			

Стадия	Лист	Листов

Основной чертеж. Карта планируемого размещения объектов местного значения. М 1:25 000

ООО"Институт территориального развития"