



СРО-П-179-12122012 Ассоциация «Объединение проектировщиков "УниверсалПроект»

Заказчик – Администрация Марковского муниципального образования

**«Проект планировки и проект межевания
автомобильной дороги проезд Подгорный мкр. Ново-
Иркутский р.п. Маркова Иркутского района Иркутской
области и участка автомобильной дороги,
расположенной в мкр. Ново- Иркутский р.п. Маркова
Иркутского района Иркутской области, примыкающей
к ул. Помяловского г. Иркутска»**

ПРОЕКТ ПЛАНИРОВКИ ТЕРРИТОРИИ

ТОМ 1. Основная часть

002/2020-ППТ

Изм.	№ док.	Подп.	Дата

г. Иркутск
2020



СРО-П-179-12122012 Ассоциация «Объединение проектировщиков "УниверсалПроект»

Заказчик – Администрация Марковского муниципального образования

«Проект планировки и проект межевания автомобильной дороги проезд Подгорный мкр. Ново-Иркутский р.п. Маркова Иркутского района Иркутской области и участка автомобильной дороги, расположенной в мкр. Ново-Иркутский р.п. Маркова Иркутского района Иркутской области, примыкающей к ул. Помяловского г. Иркутска»

ПРОЕКТ ПЛАНИРОВКИ ТЕРРИТОРИИ

ТОМ 1. Основная часть

002/2020-ППТ

Директор

В.А. Павлов

Главный инженер проекта

М.А. Громышева

Изм.	№ док.	Подп.	Дата

г. Иркутск
2020

ОГЛАВЛЕНИЕ

ВВЕДЕНИЕ	4
ПОЛОЖЕНИЕ О РАЗМЕЩЕНИИ ЛИНЕЙНОГО ОБЪЕКТА КАПИТАЛЬНОГО СТРОИТЕЛЬСТВА	6
1. Наименование, основные характеристики и назначение планируемого для размещения линейного объекта.....	6
2. Мероприятия по сохранению объектов культурного наследия от возможного негативного воздействия в связи с размещением линейного объекта	8
3. Мероприятия по снижению возможного негативного воздействия намечаемой хозяйственной деятельности на окружающую среду	9
4. Мероприятия по защите территории от чрезвычайных ситуаций природного и техногенного характера.....	12
4.1. Решения о состоянии потенциальной опасности объекта капитального строительства.....	12
4.2. Решения для разработки мероприятий по гражданской обороне.....	15
4.3. ЧС природного характера.....	16
4.4. ЧС техногенного характера	17
5. Мероприятия по обеспечению пожарной безопасности	18
5.1. Принятая система обеспечения пожарной безопасности линейного объекта.....	18
5.2. Характеристика пожарной опасности технологических процессов	19
ПРОЕКТ ПЛАНИРОВКИ ТЕРРИТОРИИ. ГРАФИЧЕСКАЯ ЧАСТЬ	24
Чертеж планировки территории. Красные линии. Границы зоны планируемого размещения линейного объекта капитального строительства.....	25

Инв. № подл.	Подп. и дата	Взам. Инв. №					002/2020-ППТ	Лист
			Изм.	Код. уч.	Лист	№ док.		

ВВЕДЕНИЕ

Документация по планировке территории линейного объекта капитального строительства «Строительство автомобильной дороги от примыкания с объектом капитального строительства (ОКС) с к.н. 38:36:000029:20316 до пересечения с автомобильной дорогой общего пользования местного значения Марковского муниципального образования проезд до мкр. Николов Посад, мкр. Березовый, которая проходит по ул. Подгорная территории Марковского муниципального образования Иркутского района Иркутской области» **подготовлена на основании:**

- Схемы территориального планирования Иркутской области, утвержденной постановлением Правительства Иркутской области от 02.11.2012 г. № 607-пп (в редакции постановления Правительства Иркутской области от 06.03.2019 г. № 203-пп);
- Постановление Администрации Марковского муниципального образования-Администрация городского поселения от 30 января 2020г. № 122 «О подготовке проекта планировки и проекта межевания территории земельного участка с кадастровым номером 38:06:000000:6169, расположенного на нем проезда Подгорный и прилегающих земельных участков, расположенного в р.п. Маркова, Иркутского района, Иркутской области».
- Постановление Администрации Марковского муниципального образования-Администрация городского поселения от 13 июля 2020г. № 951 «О проведении публичных слушаний по вопросу утверждения проекта планировки территории с проектом межевания территории автомобильной дороги, проезд Подгорный, мкр. Ново-Иркутский, р.п. Маркова Иркутского района Иркутской области и участка автомобильной дороги, расположенной в мкр. Ново-Иркутский р.п. Маркова Иркутского района Иркутской области, прилегающий к ул. Помяловского г. Иркутска».

Подготовка документации по планировке территории осуществляется в целях:

- Устойчивое развитие территории;
- Выделения элемента планировочной структуры, установления (определения) границ зоны планируемого размещения автомобильной дороги общего пользования местного значения, границ зон планируемого размещения объектов дорожного сервиса;
- Установление границ земельных участков, на которых размещены конструктивные элементы автомобильной дороги, дорожные сооружения и на которых расположены объекты дорожного сервиса;
- Установление красных линий.

Исходные данные для подготовки документации по планировке территории объекта:

- Схема территориального планирования Иркутской области, утвержденная постановлением Правительства Иркутской области от 02.11.2012 г. № 607-пп (в редакции постановления Правительства Иркутской области от 23.07.2015 г. № 355-пп);
- Генеральный план Марковского муниципального образования;
- Правила землепользования и застройки Марковского муниципального образования;
- Техническое задание на разработку проекта планировки и проекта межевания автомобильной дороги от проезд Подгорный мкр. Ново-Иркутский р.п. Маркова Иркутского района Иркутской области и участка автомобильной дороги, расположенной в мкр. Ново-Иркутский р.п. Маркова Иркутского района Иркутской области примыкающей к ул. Помяловского г. Иркутска;
- СП 11-112-2001 Порядок разработки и состав раздела Инженерно-технические мероприятия гражданской обороны. Мероприятия по предупреждению чрезвычайных ситуаций градостроительной документацией для территорий городских и сельских поселений, других муниципальных образований;
- СП 42.13330.2011, СНиП 2.07.01-89*, СП 42.13330.2016 Градостроительство. Планировка и застройка городских и сельских поселений;

Взам. Инв. №

Подп. и дата

Инв. № подл.

Изм.	Код.уч.	Лист	№ док.	Подп.	Дата

002/2020-ППТ

Лист

1

СП 34.13330.2012 Автомобильные дороги.

Документация по планировке территории линейного объекта «Строительство автомобильной дороги от примыкания с объектом капитального строительства (ОКС) с к.н. 38:36:000029:20316 до пересечения с автомобильной дорогой общего пользования местного значения Марковского муниципального образования проезд до мкр. Николов Посад, мкр. Березовый, которая проходит по ул. Подгорная территории Марковского муниципального образования Иркутского района Иркутской области» соответствует требованиям действующего законодательства Российской Федерации, нормативным правовым актам Иркутской области, а именно:

- Градостроительному кодексу Российской Федерации;
- Земельному кодексу Российской Федерации;
- Лесному кодексу Российской Федерации;
- Водному кодексу Российской Федерации;
- Федеральному закону от 08.11.2007 № 257-ФЗ Об автомобильных дорогах и дорожной деятельности в Российской Федерации и о внесении изменений в отдельные законодательные акты Российской Федерации»;
- Федеральному закону от 24.07.2007 № 221-ФЗ (ред. от 03.08.2018) «О кадастровой деятельности»;
- Федеральному закону от 13.07.2015 № 218-ФЗ (ред. от 03.08.2018) «О государственной регистрации недвижимости»;
- Постановлению Правительства Российской Федерации от 02.09.2009 № 717 «О нормах отвода земель для размещения автомобильных дорог и (или) объектов дорожного сервиса»;
- Постановлению Правительства Российской Федерации от 12.05.2017 № 564 «Об утверждении Положения о составе проекта планировки территорий, предусматривающих размещение одного или нескольких линейных объектов»;
- Приказу Минстроя РФ от 24.04.2017 № 742/пр «О порядке установления и отображения красных линий, обозначающих границы территорий, занятых линейными объектами и предназначенных для размещения линейных объектов»;
- Закону Иркутской области «О градостроительной деятельности в Иркутской области от 23.07.2008 г. № 59-оз;
- Государственным регламентам, нормам, правилам, стандартам, а также исходным данным, техническим условиям и требованиям, выданным органом государственного надзора и заинтересованными организациями при согласовании места размещения объекта строительства.

Подготовленная и утвержденная, в установленном порядке, документация по планировке территории линейного объекта капитального строительства «**Строительство автомобильной дороги от примыкания с объектом капитального строительства (ОКС) с к.н. 38:36:000029:20316 до пересечения с автомобильной дорогой общего пользования местного значения Марковского муниципального образования проезд до мкр. Николов Посад, мкр. Березовый, которая проходит по ул. Подгорная территории Марковского муниципального образования Иркутского района Иркутской области**» является основанием для подготовки проекта межевания территории. **Данной документацией по планировке вносятся следующие изменения и предложения:**

1. Установление зоны транспортной инфраструктуры для размещения автомобильной дороги общего пользования регионального значения Марковского муниципального образования Иркутского района Иркутской области;
2. Установление красных линий, соответствующих границе полосы отвода автомобильной дороги.

Изнв. № подл.	Подп. и дата	Взам. Изнв. №							002/2020-ППТ	Лист
			Изм.	Код.уч.	Лист	№ док.	Подп.	Дата		

ПОЛОЖЕНИЕ О РАЗМЕЩЕНИИ ЛИНЕЙНОГО ОБЪЕКТА КАПИТАЛЬНОГО СТРОИТЕЛЬСТВА

1. Наименование, основные характеристики и назначение планируемого для размещения линейного объекта

В административно-территориальном отношении линейный объект капитального строительства «Строительство автомобильной дороги от примыкания с объектом капитального строительства (ОКС) с к.н. 38:36:000029:20316 до пересечения с автомобильной дорогой общего пользования местного значения Марковского муниципального образования проезд до мкр. Николов Посад, мкр. Березовый, которая проходит по ул. Подгорная территории Марковского муниципального образования Иркутского района Иркутской области» расположен в границах Марковского муниципального образования Иркутского района Иркутской области.

Начало проектируемого участка ПК0+00,00 расположен на примыкании к ул.Круговая микрорайон Николов Посад р.п. Маркова

Конец проектируемого участка ПК15+75,93 расположен на примыкании с ул. Фаворского г. Иркутск

Общая протяженность проектируемого объекта составляет 1,57593 км.

Категория проектируемого участка трассы согласно СП 42.13330.2011 – магистральная улица районного значения: транспортно-пешеходная.

План трассы

Трасса имеет 5 углов поворота, минимальный радиус кривой 90 м, максимальный радиус кривой 2000 м.

Принятие радиусов данной величины обусловлено сложившимся рельефом, ситуацией, стесненными условиями, а именно большое наличие инженерных коммуникаций и земель частного владения и категорией дороги.

Вирази на кривых не устраиваются, полосы движения уширяются с каждой стороны в зависимости от радиуса кривой. На кривой радиусом 300 предусмотрено уширение полос движения на 0,4 м с каждой стороны, на кривой радиусом 90 полосы уширяются на 0,6 м с каждой стороны, на кривой радиусом 400 полосы движения уширяются на 0,25 м, а на кривой радиусом 600 предусмотрено уширение полос на 0,2 м с каждой стороны. На кривой радиусом 2000 уширение не устраивается.

Технико-экономические показатели автомобильной дороги

Технико-экономические показатели автомобильной дороги	Наименование	Основные параметры
Расчетная скорость км/час		40
Число полос движения		2
Протяженность участка, км		1,57593
Ширина проезжей части, м		7,0
Ширина обочин, м		1,5-2,75
Ширина тротуара, м		2,25
Ширина земляного полотна, м		11,25-12,45
Наименьшие радиусы кривых в плане, м		90
Наибольший продольный уклон, %		129
Тип дорожной одежды		облегченный
Вид покрытия		асфальтобетон
Расчетная нагрузка, кН		100
Количество примыканий		17
Количество автобусных остановок		2
Освещение на участке дороги (есть/нет)		есть

Взам. Инв. №

Подп. и дата

Инв. № подл.

Изм.	Код.уч.	Лист	№ док.	Подп.	Дата
------	---------	------	--------	-------	------

002/2020-ППТ

Лист

1

Продольный профиль

Проектная линия продольного профиля запроектирована в соответствии с требованиями СП 42.13330.2011 и рекомендаций по проектированию улиц и дорог городов и сельских поселений из условия обеспечения нормативных геометрических параметров продольного профиля и нормативной видимости, отметок на проектируемых трубах с учетом гидрологических, геологических и климатических условий, а также типа местности по характеру увлажнения, увязки с существующими съездами к домам и примыканиями.

Минимальный радиус выпуклой кривой 1000 м;

Минимальный радиус вогнутой кривой 1527 м;

Максимальная высота насыпи 1,5 м

Земляное полотно

Конструкция земляного полотна принята в соответствии с требованиями СП42.13330.2011 «Градостроительство. Планировка и застройка городских и сельских поселений».

Конструкция поперечных профилей земляного полотна назначена на основе решений по продольному профилю, почвенно-грунтовых, геологических, гидрогеологических и климатических условий, а также дорожно-климатической зоны и типа местности по характеру и степени увлажнения. Крутизна откосов насыпей назначена в соответствии с СП34.13330.2012 п. 7.26, исходя из условий обеспечения устойчивости откосов, обеспечения требований безопасности движения, а также с учетом вписания проектируемой дороги в ландшафт местности.

Крутизна откосов насыпей высотой до 2 метров принята 1:4, от 2,0 до 6,0 м – 1:1,5.

Ширина полос движения составляет по 3,5 м, обочины, граничащей с проезжей частью 1,5 м (для условий размещения на ней барьерного ограждения), обочины, расположенной за тротуаром 0,5 м.

Земляное полотно отсыпается из привозного грунта ПГС.

Проезжую часть, на всем протяжении дороги, от обочин и тротуаров отделяет бортовой камень БР100.30.15. Тротуар от обочины отделяет бортовой камень БР100.20.8.

Тротуар шириной 2,25 м запроектирован слева (со стороны застройки) вдоль проезжей части на всем протяжении трассы. Тротуар устраивается с асфальтобетонным покрытием при продольном уклоне менее 40%. При продольном уклоне более 40% устраивается лестница из монолитного бетона с пандусом.

Для обеспечения организованного отвода поверхностных вод от земляного полотна, устойчивости и прочности земляного полотна и нормальной его работы в период эксплуатации проектом предусмотрено устройство кюветов и водопропускных труб.

Кюветы устраиваются шириной по дну 1 м (в соответствии с расходами, типовыми материалами для проектирования 503-0-48.87** «Земляное полотно автомобильных дорог общего пользования»). Заложение внешнего откоса кювета в насыпях предусмотрено 1:1.5.

Укрепление кюветов и сбросов производится в зависимости от уклона применительно к типовым материалам для проектирования 503-09-7.84 «Водоотводные сооружения на автомобильных дорогах общей сети Союза ССР».

Кюветы с уклоном до 10% устраиваются без укрепления, с уклоном 10-20% предусмотрено укрепление дна и откосов кюветов засевом трав, с уклоном 20-30% предусмотрено укрепление щебневанием дна, свыше 30% – укрепление каменной наброской.

Дорожная одежда

Конструкция дорожной одежды запроектирована исходя из транспортно-эксплуатационных требований и категории проектируемой дороги, с учетом интенсивности движения и состава автотранспортных средств, и требований, предъявляемых к дорожной одежде в отношении прочности, долговечности, морозостойкости. Так же при разработке конструкций дорожной одежды принимается во внимание наличие строительных материалов.

Конструирование и расчет дорожной одежды выполнены согласно ОДН 218.046-01 «Проектирование нежестких дорожных одежд», Методическим рекомендациям по проектированию жестких дорожных одежд, ОДН 218.3.039-2003 «Укрепление обочин автомобильных дорог», ГОСТ 9128-2013 «Смеси асфальтобетонные дорожные, аэродромные и асфальтобетон», ГОСТ 25607-2009 «Смеси щебеночно-гравийно-песчаные для покрытий и оснований автомобильных дорог и аэродромов».

Изм.	Код. уч.	Лист	№ док.	Подп.	Дата

002/2020-ППТ

Лист

1

установленном законами или иными нормативными правовыми актами субъектов Российской Федерации, на территории которых находится обнаруженный объект культурного наследия.

3. Мероприятия по снижению возможного негативного воздействия намечаемой хозяйственной деятельности на окружающую среду

Мероприятия по охране атмосферного воздуха

Для сокращения объемов выбросов вредных веществ в атмосферный воздух при строительстве предусматриваются следующие мероприятия:

- соблюдение технологического регламента, обеспечивающего равномерный ритм работы дорожно-строительной техники;
- постоянный профилактический осмотр и регулировка топливной аппаратуры дизельной техники;
- недопущение длительной работы без нагрузки двигателей внутреннего сгорания;
- полив территории с помощью поливомоечной машины в теплый период;
- использование исправных механизмов, исключающих загрязнение окружающей среды отработавшими газами двигателей и горюче-смазочными материалами;
- сокращение времени производства работ, связанных со значительными выделениями пыли (погрузочно-разгрузочные, автотранспортные и бульдозерные работы) во время наступления неэффективной рассеивающей способности атмосферы (штили).

Мероприятия по защите от шумового воздействия на период производства работ:

- исключение работы оборудования, имеющего уровни шума и вибрации, превышающие допустимые нормы;
- применение шумозащитных кожухов на машинах и механизмах;
- обеспечение рабочих индивидуальными средствами защиты от шума;
- глушение автотранспорта в период простоя;
- правильные методы организации работ.

Мероприятия по охране и рациональному использованию земельных ресурсов и почвенного покрова

При снятии слоя почвы должны быть приняты меры к защите ее от загрязнения смешиванием с минеральным грунтом, засорения, водной и ветровой эрозии. Не допускается перемешивание извлекаемой подстилающей почвы с почвой верхнего, перегнойно-аккумулятивного слоя.

В период строительства все работы должны производиться в соответствии с принятой технологической схемой организации работ на строго установленных отведенных площадях. По окончании работ необходимо провести рекультивацию всех временно занимаемых земель в сроки, согласно календарного графика.

Рекультивация нарушенных земель осуществляется в соответствии с Постановлением Правительства РФ от 23.02.1994 г. № 140 «О рекультивации земель, снятии, сохранении и рациональном использовании плодородного слоя почвы».

Рекультивация нарушенных земель должна осуществляться в два последовательных этапа: технический и биологический.

При проведении технического этапа рекультивации земель постоянного отвода должны быть выполнены следующие основные работы: разборка насыпи и дорожной одежды; освобождение рекультивируемой поверхности от крупногабаритных обломков пород, производственных конструкций и строительного мусора с последующим их захоронением или организованным складированием; разравнивание рекультивируемой поверхности бульдозером; надвижка растительного грунта.

Мероприятия по рациональному использованию и охране вод и водных биоресурсов

Мероприятия, предусмотренные в процессе осуществления работ:

- устройство насыпного основания временной строительной площадки, ее обваловывание для предупреждения поступления загрязнения за пределы площадки;

Инва. № подл.	Подп. и дата	Взам. Инв. №

Изм.	Код. уч.	Лист	№ док.	Подп.	Дата	002/2020-ППТ	Лист 1

- запрещение складирования размываемых строительных материалов, производственных и бытовых отходов;
- использование устройств передвижных подмостей и укрывного материала для предотвращения попадания строительного мусора в водоток;
- вода из подземных источников и открытых водоемов не используется;
- водоотведение хозяйственно-бытовых сточных вод за весь период выполнения работ осуществляется в биотуалеты с вывозом на ближайшие очистные сооружения, утилизация предусматривается ежедневно;
- сброс загрязненных сточных вод в водные объекты на период производства работ исключен;
- заправка дорожно-строительной техники топливом должна производиться в специально отведенных местах, оборудованных металлическими поддонами, через герметичные соединения рукава передвижного топливозаправщика;
- запрещение мойки и стоянок автотранспорта на строительных площадках;
- использование при проведении работ исправных механизмов, исключаящих загрязнение окружающей среды отработанными газами двигателей и горюче-смазочными материалами;
- своевременная рекультивация земель.

Не допускается выпуск поверхностных вод со строительных площадок. Для защиты подземных вод от загрязнений (по предупреждению фильтрации загрязненных вод с поверхности почвы - в водоносные горизонты) в период строительства предусмотреть следующие мероприятия:

- организация сбора хоз. бытовых стоков и передача организации, имеющей лицензию на вывоз и утилизацию;
- обязательный осмотр и проверка целостности всей топливной системы техники перед началом работ на строительной площадке;
- проверка герметичности топливных баков;
- исключение подтеков топлива;
- прием сыпучих материалов в ненарушенной герметичной упаковке, и осторожная разгрузка при приеме и складировании;
- складирование отходов производства на площадках с водонепроницаемым покрытием.

В программу экологического мониторинга включены ежедневный экологический контроль всех отходов, временно хранящихся на территории, проведение визуального контроля за соблюдением правил хранения и своевременного вывоза (удаления) с территории отходов.

Ответственность за выполнение мониторинга возлагается на заказчика. После принятия объекта в эксплуатацию экологический контроль выполняется эксплуатирующей организацией.

При условии соблюдения вышеназванных рекомендаций и проведение планируемых мероприятий в строгом соответствии с принятыми проектными решениями при соблюдении природоохранных норм и правил ущерб водным биоресурсам будет исключен.

Мероприятия по сбору, использованию, обезвреживанию, транспортировке и размещению отходов

Мероприятия по обращению с отходами при производстве строительных работ должны выполняться в соответствии с требованиями:

- СанПиН 2.1.7.1322-03 «Гигиенические требования к размещению и обезвреживанию отходов производства и потребления»;
- Документа «Предельное количество накопления токсичных промышленных отходов на территории предприятия (организаций)»;
- Правил пожарной безопасности в РФ.

Предельный объем временного накопления отходов на предприятии определяется требованиями экологической безопасности, наличием свободных площадей для временного хранения с соблюдением условий беспрепятственного подъезда транспорта для погрузки и вывоза отходов на объекты размещения, периодичностью вывоза отходов.

Периодичность вывоза отходов определяется классом опасности, физико-химическими свойствами отходов, техникой безопасности и грузоподъемностью транспортных средств, осуществляющих вывоз отходов.

Изм.	Код. уч.	Лист	№ док.	Подп.	Дата

002/2020-ППТ

Лист

1

Временное хранение бытовых и производственных отходов осуществляется в металлических контейнерах, установленных в специально отведенных местах.

Отходы, образующиеся в процессе строительства, предусматривается размещать на полигоне ТКО, имеющем лицензию на соответствующий вид деятельности.

Подрядчик несет ответственность за обеспечение безопасной транспортировки и размещения всех видов отходов таким образом, чтобы это не приводило к загрязнению окружающей среды, нанесению вреда здоровью людей.

Мероприятия по охране объектов растительного и животного мира и среды их обитания

При производстве работ необходимо выполнять мероприятия для минимизации негативного воздействия на растительный мир территории:

- запрещение выполнения планировочных работ за пределами территорий, отведенных для выполнения работ по строительству автомобильной дороги;
- использование тяжелой техники с учетом возможного нарушения поверхностного слоя грунта, которое может привести к эрозии почв;
- недопущение засыпки грунтом корневых шеек и стволов растущих вблизи производства работ деревьев;
- недопущение забивания в стволы деревьев гвоздей, штырей и др. для крепления знаков, ограждений, проводов и т.п., привязывания к стволам или ветвям проволоки для различных целей, закапывания или забивания столбов, кольев, свай в зоне развития деревьев, складывания под кроной материалов, конструкций, расстановки строительных машин и грузовых автомобилей.

Необходимы:

- установка дорожных знаков, ограничивающих скорость движения техники;
- движение техники только по участкам и дорогам, определенным проектной документацией;
- складирование и вывоз отходов производства и потребления в соответствии с принятыми проектными решениями;
- неукоснительное соблюдение правил пожарной безопасности;
- недопущение рубки леса и уборки кустарника вне пределов полосы, отведенной под строительство;
- своевременная рекультивация нарушенных при осуществлении работ земель.

Сведения о местах хранения отвалов растительного грунта

При снятии растительного слоя почвы, он складировается на специально отведенном месте строительной площадки.

Должны быть приняты меры к защите грунта от загрязнения смешиванием с минеральным грунтом, засорения, водной и ветровой эрозии. Штабели плодородного грунта необходимо располагать в границах полосы отвода (строительная площадка) на сухих местах за пределами зоны вылаживания откосов насыпи (выемки) отдельно в форме, удобной для последующей погрузки и транспортирования. Не допускается перемешивания извлекаемой подстилающей почвы с почвой верхнего, перегнойно-аккумулятивного слоя.

Программа производственного экологического контроля (мониторинга) за характером изменения всех компонентов экосистемы при строительстве и эксплуатации линейного объекта, а также при авариях на его отдельных участках

Для контроля состояния окружающей среды, как в период строительства, так и в период эксплуатации объектов, необходимо проведение экологического мониторинга.

Экологический мониторинг осуществляется с целью комплексной оценки состояния окружающей среды, природных экосистем, растительного и животного мира и прогнозирования изменений окружающей среды.

Основные задачи экологического мониторинга включают:

- наблюдение за состоянием окружающей среды с использованием аттестованных или утвержденных специально уполномоченными природоохранными службами методов и оборудования;
- аналитическую обработку полученной информации по специальным программам;

Инва. № подл.	Подп. и дата	Взам. Инв. №	

Изм.	Код.уч.	Лист	№ док.	Подп.	Дата	002/2020-ППТ	Лист
							1

- составление краткосрочных и долгосрочных прогнозов изменений состояния окружающей среды;
- осуществление контроля выполнения деятельности по регулированию качества окружающей среды.

Ежедневному экологическому контролю должны подвергаться все отходы, временно хранящиеся на территории, должен проводиться визуальный контроль соблюдения правил хранения и своевременного вывоза (удаления) с территории причальных сооружений.

Ответственность за выполнение мониторинга возлагается на заказчика. После принятия объекта в эксплуатацию экологический контроль выполняется эксплуатирующей организацией.

4. Мероприятия по защите территории от чрезвычайных ситуаций природного и техногенного характера

4.1. Решения о состоянии потенциальной опасности объекта капитального строительства

Определение зон действия основных поражающих факторов при авариях, с указанием источника информации или применяемых методик расчетов

При нормальной эксплуатации объекта возникновение аварийных ситуаций исключается. Это обеспечивается проектными решениями и соблюдением правил эксплуатации.

Причины возникновения аварийных ситуаций можно объединить в две группы:

- внешние;
- внутренние.

К внешним относятся причины, связанные с производственно-хозяйственной деятельностью (нарушение правил дорожного движения и правил эксплуатации объекта) или же обусловленные природными чрезвычайными ситуациями.

Внутренние причины аварий обусловлены различными процессами, происходящими при эксплуатации, которые могут привести к аварийным ситуациям на проектируемом объекте.

Поражающие факторы возможных аварий

Поражающие факторы источников техногенных ЧС классифицируют по генезису (происхождению) и механизму воздействия.

Поражающие факторы источников техногенных ЧС по генезису подразделяют на факторы:

- прямого действия или первичные;
- побочного действия или вторичные.

Первичные поражающие факторы непосредственно вызываются возникновением источника техногенной ЧС.

Вторичные поражающие факторы вызываются изменением объектов окружающей среды первичными поражающими факторами.

Поражающие факторы источников техногенных ЧС по механизму действия подразделяют на факторы:

- физического действия;
- химического действия.

К поражающим факторам физического действия относят:

- воздушную ударную волну;
- волну сжатия в грунте;
- сейсмозрывную волну;

- обломки или осколки;
- экстремальный нагрев среды;
- тепловое излучение;
- ионизирующее излучение.

К поражающим факторам химического действия относят токсическое действие опасных химических веществ.

Взам. Инв. №

Подп. и дата

Инв. № подл.

Изм.	Код. уч.	Лист	№ док.	Подп.	Дата

002/2020-ППТ

Лист

1

Сценарии возможных аварий

Наиболее вероятными сценариями ЧС на проектируемом Объекте являются:

- сценарий № 1 – авария на транспорте;
- сценарий № 2 – террористический акт.

Сценарий № 1

Автомобильный транспорт – самый опасный транспорт. Именно на его долю приходится основная часть транспортных потерь. Наиболее вероятна гибель водителя либо пассажиров в результате дорожно-транспортного происшествия, в меньшей степени при захвате машины злоумышленниками и пожаре.

Причины дорожно-транспортных происшествий могут быть самые различные. Это, прежде всего, нарушение правил дорожного движения, техническая неисправность автотранспорта, превышение скорости движения, недостаточная подготовка лиц, управляющих транспортом, слабая их реакция и др. Нередко причиной аварий и катастроф становится управление автотранспортом лицами в нетрезвом состоянии. К серьезным дорожно-транспортным происшествиям приводят невыполнение правил перевозки опасных грузов и несоблюдение при этом необходимых требований безопасности.

Сценарий № 2

Терроризм стал одним из наиболее опасных вызовов безопасности общества.

К основным угрозам террористического характера, которые могут быть направлены против проектируемого Объекта, относятся преступления в форме подрыва заряда взрывчатого вещества.

Реализация террористических угроз сценария развития ЧС № 2 может привести к нарушению на длительный срок нормальной эксплуатации автодороги, к созданию атмосферы страха, к большому количеству жертв.

К возникновению зон действия поражающих факторов может привести развитие аварий по сценарию 2 – террористический акт.

Результаты расчётов определены без учёта применения средств снижения поражающего воздействия существующими преградами и сооружениями, а также эвакуации людей до момента формирования поражающего воздействия.

Подрыв заряда взрывчатого вещества

Наиболее распространенным террористическим актом является подрыв заряда конденсированного взрывчатого вещества (КВВ).

При оценке возможных последствий теракта в настоящем разделе рассматривается гипотетический сценарий – подрыв заряда конденсированных ВВ в автомобиле на проектируемом Объекте. В качестве ВВ при расчетах принят тротил в количестве 50 кг, находящийся в автомобиле.

В общем виде параметры взрыва конденсированных взрывчатых веществ (ВВ) определяются в зависимости от вида ВВ, эффективной массы, характера подстилающей поверхности и расстояния до центра взрыва. Расчет проводился в два этапа. Сначала был определен приведенный радиус R для рассматриваемых расстояний, а затем избыточное давление ДРФ.

Результаты прогнозирования последствий теракта с подрывом ВВ. Характеристика зон поражения	Радиус зон поражения, м
Зона смертельного поражения людей	12,0
Зона полного разрушения зданий и сооружений	15,0
Зона сильного разрушения зданий и сооружений	20,0
Зона среднего разрушения зданий и сооружений	25,0
Зона слабого разрушения зданий и сооружений	35,0
Зона разбитого 50% остекления	50,0

Из результатов расчетов следует, что Объект может получить различные степени разрушений конструкций.

Взам. Инв. №

Подп. и дата

Инв. № подл.

Изм.	Код. уч.	Лист	№ док.	Подп.	Дата
------	----------	------	--------	-------	------

002/2020-ППТ

Лист

1

Графическое отображение зон поражающего действия воздушной ударной волны при взрыве ВВ представлять нецелесообразно. Учитывая специфику проектируемого Объекта представленные зоны действительны на всем протяжении автомобильной дороги.

Анализ статистических данных показывает, что частота реализации опасности от террористических актов в нашей стране составляет 1.4×10^{-7} случаев в год.

Мероприятия, направленные на снижение степени риска возникновения аварий на проектируемом Объекте, приводящих к возникновению риска гибели и травмирования людей, а также мероприятия, направленные на создание условий, обеспечивающих успешную ликвидацию последствий возможных аварий и защиту людей и материальных ценностей, представлены в следующих пунктах данного раздела.

Сведения о наличии и размещении резервов материальных средств для ликвидации последствий аварии на автомобильной дороге

В соответствии с Федеральным законом 21 декабря 1994 года N 68-ФЗ «О защите населения и территорий от чрезвычайных ситуаций природного и техногенного характера» на автомобильной дороге резервы финансовых и материальных ресурсов для ликвидации чрезвычайных ситуаций создаются заблаговременно в целях экстренного привлечения необходимых средств в случае возникновения чрезвычайных ситуаций.

Порядок создания и использования резервов материальных ресурсов определяются Постановлением Правительства РФ от 10.11.1996 г. № 1340 «О порядке создания и использования резервов материальных ресурсов для ликвидации чрезвычайных ситуаций природного и техногенного характера».

Номенклатура и объем резервов материальных и финансовых ресурсов устанавливаются соответствующими руководящими документами исходя из прогнозируемых видов и масштабов чрезвычайных ситуаций, предполагаемого объема работ по их ликвидации, а также максимально возможного использования имеющихся сил и средств для ликвидации ЧС.

Исходя из объема создаваемых резервов материальных ресурсов, определяются места размещения и регламент использования данных резервов в повседневной деятельности объекта и при возникновении чрезвычайных ситуаций.

Решения по предотвращению постороннего вмешательства в деятельность объекта (по системам физической защиты и охраны объекта)

Анализ причин терроризма и цели возможных террористических акций, оценка качественных и количественных показателей подготовки и технического оснащения злоумышленников выходят за рамки вопросов, рассматриваемых в настоящем разделе. Последствия террористического акта, совершенного специально обученными, хорошо подготовленными и экипированными злоумышленниками, могут принести ущерб, как проектируемому Объекту, так и другим прилегающим объектам экономики, и населению.

Возможность совершения террористического акта, оценка его масштабов и необходимые меры противодействия рассматриваются в числе ЧС внешнего воздействия.

Вероятность реализации диверсионного акта на проектируемом Объекте будет максимально уменьшена за счет следующих решений:

- профилактических (периодический осмотр);
- инструктажа и обучения персонала дорожно-эксплуатационной организации.

Описание и характеристики системы оповещения о ЧС

Организацию и осуществление оповещения необходимо проводить в соответствии с Положением о системах оповещения населения (введено в действие совместным приказом МЧС России, Министерством информационных технологий и связи РФ, Министерством культуры и массовых коммуникаций РФ № 422/90/376 от 25.07.06 г.).

Порядок доведения сигналов оповещения о ЧС определен соответствующими планами ГО субъекта, муниципального образования и инструкциями руководителя ОГКУ «Дирекция по строительству и эксплуатации автомобильных дорог Иркутской области».

Основным способом оповещения о ЧС для персонала дорожно-эксплуатационной организации, осуществляющей профилактические или ремонтные работы (выездные бригады) на проектируемом

Изм.	Код. уч.	Лист	№ док.	Подп.	Дата

Изм.	Код. уч.	Лист	№ док.	Подп.	Дата

002/2020-ППТ

Лист

1

Объекте, является передача речевой информации по существующим сетям связи (мобильная и радиосвязь).

Решения по обеспечению беспрепятственной эвакуации людей с территории объекта

Эвакуационные мероприятия обеспечиваются состоянием транспортной и дорожной сети в районе.

Дорожная сеть в районе планируемого объекта развита и достаточна для осуществления эвакуационных мероприятий. Сеть дорог обеспечивает быстрые и безопасные транспортные связи с близлежащими населенными пунктами.

Эвакуация людей, попавших в аварию осуществляется на попутном транспорте, машинах скорой помощи, транспорте ГИБДД и дорожно-эксплуатационной организации.

Решения по обеспечению беспрепятственного ввода и передвижения на объекте сил и средств ликвидации последствий аварии

Локализация и ликвидация возможных аварий на проектируемом Объекте будут осуществляться силами и средствами дорожно-эксплуатационного персонала, с привлечением (в случае необходимости) аварийно-спасательных служб.

Ввод привлекаемых сил достигается за счет:

- переброски сил и средств ликвидации ЧС непосредственно к объекту ведения работ наземным или воздушным транспортом;
- включением в группировку сил ликвидации ЧС подразделений, оснащенных инженерной и дорожной техникой (бульдозер, экскаватор, погрузчик), пожарной техникой и автомобилями с повышенной проходимостью;
- привлечением в группировку сил ликвидации ЧС инженерных и дорожных формирований территориальной системы РСЧС, оснащенных тяжелой инженерной техникой.

Маршрутами ввода сил и средств ликвидации ЧС будут являться автодороги существующей сети наиболее благоприятные для движения.

4.2. Решения для разработки мероприятий по гражданской обороне

Обоснование категории объекта по ГО

В соответствии с Постановлением Правительства РФ от 19.09.1998 г. № 1115 «О порядке отнесения организаций к категориям по гражданской обороне» и данным ГУ МЧС России по Иркутской области, проектируемый Объект является не категорированным по ГО.

Решения по светомаскировочным мероприятиям

Проектируемый Объект находится на территории Иркутской области, включенной, в соответствии со СНиП 2.01.51-90, в зону светомаскировки.

Световая маскировка проводится для создания в темное время суток условий, затрудняющих обнаружение объектов с воздуха путем визуального наблюдения или с помощью оптических приборов.

В соответствии с СНиП 2.01.53-84 «Световая маскировка населенных пунктов и объектов народного хозяйства», световая маскировка предусматривается в двух режимах: частичного и полного затемнения. Подготовительные мероприятия, обеспечивающие осуществление светомаскировки в этих режимах, проводятся заблаговременно, в мирное время. В режиме частичного затемнения завершается подготовка к введению режима полного затемнения.

Светомаскировка проектируемого объекта будет осуществляться согласно существующей общей схеме светомаскировки, утвержденного Плана ГО на военное время.

Согласно п. 9.7 СНиП 2.01.51-90 автотранспорт, а также средства регулирования его движения в режиме частичного затемнения светомаскировке не подлежат.

В режиме полного затемнения наземный транспорт должен останавливаться, его осветительные огни, а также средства регулирования движения должны выключаться.

В случае проведения неотложных аварийно-спасательных и восстановительных работ предусматривается стационарное или автономное освещение с помощью переносных осветительных фонарей. В этом режиме средняя освещенность не должна превышать 0,2 лк. Для маскировочного освещения должны применяться светильники с маскировочными насадками, нижняя часть которых закрыта светофильтрами.

Изм.	Код. уч.	Лист	№ док.	Подп.	Дата	Взам. Инв. №
						Подп. и дата
Изм.	Код. уч.	Лист	№ док.	Подп.	Дата	Инд. № подл.

Решения инженерно-технических мероприятий по предупреждению ЧС

Данный объект, не имеет категории по ГО, защитные сооружения гражданской обороны не предусматриваются. Для транспортных сооружений не требуется принимать меры по устройству защитных сооружений, убежищ или противорадиационных укрытий ввиду отсутствия постоянного контингента, работающих на предприятии, отсутствия опасных для жизни населения производственных процессов.

Объект служит для обеспечения движения транспорта.

Объект строится из материалов неогнеопасных в пожарном отношении (песчаные, гравийные и песчано-гравийные материалы земляного полотна и покрытия автомобильной дороги, металлические стойки знаков, металлическое барьерное ограждение).

На объекте отсутствует постоянный контингент работающих. Эксплуатация объекта и содержание выполняется специализированным отрядом дорожного управления в состав которого могут входить машины

- экскаватор ЭО 4225 - 1 шт.;
- бульдозер ДЗ-171.4 - 1 шт.;
- автогрейдер ДЗ-122 - 1 шт.;
- пневмокотки ДУ-65 - 1 шт.;
- автосамосвалы КАМАЗ-55111 - 1 шт.;
- поливомоечная машина ПМ-1306 - 1 шт.;
- плужно-щеточный снегоочиститель - 1 шт.;
- роторный снегоочиститель - 1 шт.;
- автокран КС-3574 - 1 шт.

Объект является постоянно действующим сооружением и не подлежит передислокации в военное время.

Системы оповещения и управления ГО объекта не требуются.

Решений по безаварийной остановке технологических процессов на объекте не требуется.

Решений по повышению надежности электроснабжения не требуется.

Решений по повышению надежности и устойчивости работы источников водоснабжения не требуется.

Для объекта «Строительство автомобильной дороги от примыкания с объектом капитального строительства (ОКС) с к.н. 38:36:000029:20316 до пересечения с автомобильной дорогой общего пользования местного значения Марковского муниципального образования проезд до мкр. Николов Посад, мкр. Березовый, которая проходит по ул. Подгорная территории Марковского муниципального образования Иркутского района Иркутской области» отсутствует необходимость в учете и обосновании особых требований, установленных СНиП 2.01.51-90, в соответствии с приложением Д по СП 11-107-98.

В пределах участка объектов, отнесенных к категориям по ГО, нет. Опасные зоны, в пределах которых находится объект (по перечню СНиП 2.01.51-90 "Мероприятия ИТМ ГО"), отсутствуют.

4.3. ЧС природного характера

Оценка частоты и интенсивности проявлений опасных природных процессов, а также категория их опасности в соответствии со СНиП 22-01-95

Согласно карте климатического районирования для строительства, рассматриваемая территория относится к I району, подрайону IV (СП 131.13330.2012). Климатическая характеристика района изысканий основана на данных метеостанции Иркутск.

Чрезвычайная ситуация, обусловленная стихийными бедствиями, наиболее вероятна при превышении принятых расчётных климатических характеристик (скорость ветра, слой атмосферных осадков, температура окружающего воздуха).

Характеристика поражающих источников	Характеристика поражающих факторов чрезвычайных ситуаций	Характер воздействия поражающего фактора
Источник ЧС		
Сильный ветер		Ветровая нагрузка, аэродинамическое давление на ограждающие конструкции

Взам. Инв. №

Подп. и дата

Инв. № подл.

Лист

002/2020-ППТ

1

Изм.	Код. уч.	Лист	№ док.	Подп.	Дата
------	----------	------	--------	-------	------

Экстремальные атмосферные осадки (ливень, метель)	Затопление территории, подтопление фундаментов, снеговая нагрузка, ветровая нагрузка, снежные заносы
Град	Ударная динамическая нагрузка
Морозы	Температурные деформации ограждающих конструкций, замораживание и разрыв коммуникаций
Гроза	Электрические разряды

Остальные климатические воздействия, не представляют непосредственной опасности, однако они могут нанести материальный ущерб строящемуся объекту, что требует технических решений, направленных на максимальное снижение негативных воздействий опасных природных явлений.

Мероприятия по инженерной защите территории объекта, сооружений и оборудования в случае необходимости от опасных геологических процессов (в соответствии с требованиями СНиП 2.01.15-90, СНиП II-7-81* и СНиП 22-02-2003)

Для района характерно глубокое сезонное промерзание грунтов, которое находится в прямой зависимости от мощности снежного покрова, количества выпавших осадков в весенне-летне-осенний период, экспозиции склона и т.д.

С современными криогенными процессами связаны явления морозного пучения грунтов. По относительной деформации пучения по лабораторным данным процесс пучения относится к умеренно опасным.

Заболоченные участки связаны с временным переувлажнением равнинных участков надпойменных террас, ложбин и логов в период затяжных дождей.

Инженерная защита предусматривает:

- предотвращение, устранение или снижение до допустимого уровня отрицательного воздействия на защищаемые территории, сооружения действующих и связанных с ними возможных опасных процессов;
- наиболее полное использование местных строительных материалов и природных ресурсов;
- производство работ способами, не приводящими к появлению новых и (или) интенсификации действующих геологических процессов;
- сохранение заповедных зон, ландшафтов;
- надлежащее архитектурное оформление сооружений инженерной защиты;
- сочетание с мероприятиями по охране окружающей среды;
- в необходимых случаях – систематические наблюдения за состоянием защищаемых территорий и объектов и за работой сооружений инженерной защиты в период строительства и эксплуатации (мониторинг).
- конструктивные решения и мероприятия, обеспечивающие возможность ремонта проектируемого сооружения, а также изменение их функционального назначения в процессе эксплуатации;
- использование и, при необходимости, реконструкцию существующих сооружений инженерной защиты.

4.4. ЧС техногенного характера

Решения, направленные на предупреждение развития аварий

В соответствии с Федеральным законом ФЗ-116 «О промышленной безопасности опасных производственных объектов» проектируемый объект не относится к опасным производственным объектам.

Текущий осмотр, своевременное выявление дефектов, а также текущее содержание сооружений имеют непосредственное значение для безопасности и снижения аварийных ситуаций.

При аварийных ситуациях на автодороге, ширина проезжей части автодороги обеспечивает беспрепятственный объезд транспорта по свободной от аварии полосе. При наличии аварии вызывается подразделение ГИБДД.

Изм. № подл.	Подп. и дата	Взам. Инв. №
--------------	--------------	--------------

Изм.	Код.уч.	Лист	№ док.	Подп.	Дата
------	---------	------	--------	-------	------

002/2020-ППТ

Лист

1

5. Мероприятия по обеспечению пожарной безопасности

5.1. Принятая система обеспечения пожарной безопасности линейного объекта

В соответствии с положениями статьи 5 Федерального закона № 123-ФЗ система обеспечения пожарной безопасности объекта защиты включает в себя систему предотвращения пожара, систему противопожарной защиты, комплекс организационно-технических мероприятий по обеспечению пожарной безопасности.

Система предотвращения пожара на данном объекте обеспечивается соблюдением действующих нормативно-правовых, нормативных документов в части учета мер пожарной безопасности при разработке проектной документации, соблюдении требований пожарной безопасности при проведении строительного-монтажных работ, направленных на:

1. Ограничение горючей среды, которое достигается:

- использованием современного не пожароопасного технологического оборудования, машин, механизмов;
- ограничением количества пожароопасных веществ и материалов, используемых в технологических процессах при строительстве автомобильной дороги;
- ограничением количества горючих веществ и материалов, одновременно находящихся в местах, где они обращаются;
- использованием наиболее безопасных способов размещения горючих веществ и материалов, а также материалов, взаимодействие которых друг с другом приводит к образованию горючей среды;
- механизацией и автоматизацией технологических процессов, связанных с обращением горючих веществ;
- соблюдением требуемых противопожарных расстояний от мест складирования горючих материалов и ограничение их объема, в зависимости от производственной потребности.

2. Исключение возможности образования источников зажигания, которое достигается:

- применением электрооборудования, соответствующего требованиям Федерального закона № 123-ФЗ и Правилам устройства электроустановок;
- применением в конструкции применяемого электрооборудования быстродействующих средств защитного отключения;
- поддержанием безопасной температуры нагрева веществ, материалов, которые контактируют с горючей средой;
- применением искробезопасного инструмента при работе с легковоспламеняющимися жидкостями;

исключением применения открытого огня в месте проведения работ;

- оборудованием специальных мест курения для рабочих;
- хранением используемых веществ и материалов, в зависимости от их пожароопасных свойств, возможности образования источников зажигания при контакте одних веществ с другими.

Система противопожарной защиты обеспечивается комплексом конструктивных, объемно-планировочных решений, применением средств противопожарной защиты.

В систему противопожарной защиты объекта входят:

- объемно-планировочные и конструктивные решения временных зданий и сооружений, обеспечивающие своевременную эвакуацию людей и их защиту от опасных факторов пожара;
- разработка мероприятий, направленных на ограничение распространения продуктов сгорания между помещениями, зданиями и сооружениями по технологическим и инженерным коммуникациям;
- обеспечение объекта телефонной связью для вызова пожарных подразделений, в случае возникновения загорания;
- обеспечение зданий и сооружений необходимым количеством первичных средств пожаротушения.

Изм.	Код. уч.	Лист	№ док.	Подп.	Дата

Взам. Инв. №

Подп. и дата

Инв. № подл.

002/2020-ППТ

Лист

1

а) в специальных металлических бачках, имеющих форму усеченного конуса, обращенного широкой стороной вниз, с плотно закрывающимися крышками. Крышки должны иметь запорные устройства, исключающие открывание при падении бачка.

б) при помощи насоса по стальному трубопроводу, прикрепленному на вертикальных участках к строительной конструкции, не допуская протечек. На горизонтальных участках допускается подача мастики по термостойкому шлангу. В месте соединения шланга со стальной трубой надевается предохранительный футляр длиной 40-50 сантиметров (из брезента или других негорючих материалов). После наполнения емкости установки для нанесения мастики следует откачать мастику из трубопровода.

Переносить мастики в открытой таре не разрешается. В процессе варки и разогрева битумных составов не разрешается оставлять котлы без присмотра. Запрещается разогрев битумной мастики вместе с растворителем. При смешивании разогретый битум следует вливать в растворитель (бензин, скипидар и др.). Перемешивание разрешается только деревянной мешалкой. Запрещается пользоваться открытым огнем в радиусе 50 м от места смешивания битума с растворителями.

Среди других технологических процессов, представляющих пожарную опасность, представляют огневые работы, которые несут в себе реальный источник зажигания горючей среды. Для исключения возможности образования источника зажигания и его контакта с горючей средой, необходимо выполнять следующие правила:

Общие противопожарные требования при проведении огневых работ

При выполнении сварочных работ обязательно проведение следующих мероприятий:

- назначение лиц, ответственных за подготовку и проведение сварочных работ (от Подрядчика);
- оформление наряда-допуска на ведение огневых работ;
- определение перечня противопожарных мероприятий;
- подготовка сварочных материалов, оборудования и инструментов;
- проверка состояния воздушной среды на месте проведения сварочных работ;
- подготовка поверхности свариваемых деталей;
- сварочные работы;
- контроль качества сварки.

Сварочные работы выполнять под руководством аттестованных специалистов по аттестованной технологии сварки аттестованными сварщиками.

При проведении огневых работ запрещается:

- приступать к работе при неисправной аппаратуре;
- производить огневые работы на свежеекрашенных горючими красками (лаками) конструкциях и изделиях;
- использовать одежду и рукавицы со следами масел, жиров, бензина, керосина и других горючих жидкостей;
- допускать к самостоятельной работе учеников, а также работников, не имеющих квалификационного удостоверения и талона по технике пожарной безопасности;
- допускать соприкосновение электрических проводов с баллонами со сжатыми, сжиженными и растворенными газами;
- производить работы на аппаратах и коммуникациях, заполненных горючими и токсичными веществами, а также находящихся под электрическим напряжением.

Основные противопожарные требования при проведении газосварочных работ

Место проведения огневых работ должно быть очищено от горючих веществ и материалов в радиусе	0	2	3	4	6	8	10	свыше 10
высота точки сварки, м								
минимальный радиус зоны очистки, м	5	8	9	10	11	12	13	14

Места проведения работ следует обеспечивать первичными средствами пожаротушения (огнетушители, ящики с песком и лопатой, ведра с водой, кошма и т.п.). При перерывах в работе, а также в конце рабочего дня сварочная аппаратура должна отключаться, шланги должны быть

Взам. Инв. №

Подп. и дата

Инв. № подл.

Изм.	Код.уч.	Лист	№ док.	Подп.	Дата
------	---------	------	--------	-------	------

002/2020-ППТ

Лист

1

отсоединены и освобождены от горючих газов. Вся аппаратура должна быть убрана в специально отведенные места.

Ацетиленовые генераторы необходимо размещать не ближе 10 метров от мест проведения работ. По окончании работы карбид кальция в генераторе должен быть выработан, или должен быть выгружен и слит в иловую яму или специальный бункер. Курение вблизи 10 метров от мест сварки **запрещается**.

В местах хранения и вскрытия барабанов с карбидом кальция запрещается курение, пользование открытым огнем и применение искрообразующего инструмента.

Баллоны с газом при хранении и транспортировке должны быть защищены от воздействия солнечных лучей и других источников тепла.

Расстояние от грелок до баллонов с газом должно быть не менее 5 метров.

Хранение в одном помещении баллонов с горючим газом и кислородом, а также карбида кальция, красок, масел и жиров **не допускается**.

Баллоны с газом при их хранении и эксплуатации должны быть защищены от действия прямых солнечных лучей и других факторов теплового излучения.

Транспортировка на длинные расстояния и хранение баллонов с газами допускается только с навинченными на их горловины предохранительными колпаками.

К месту сварочных работ баллоны доставляются на специальных тележках, носилках, санках и других устройствах.

Переноска баллонов на плечах и руках запрещается.

Запрещается ударять и механически воздействовать на баллоны, могущие привести к их повреждению.

Запрещается:

- отогревать замерзшие ацетиленовые генераторы, трубопроводы, вентили, редукторы открытым огнем или раскаленными предметами;
- допускать соприкосновения кислородных баллонов и другого сварочного оборудования с различными маслами, а также промасленной одеждой или ветошью;
- пользоваться шлангами длина которых превышает 40 метров;
- применять медный инструмент для вскрытия барабанов с карбидом кальция;
- форсировать работу генератора путем преднамеренного увеличения давления газа.

Основные противопожарные требования при проведении электросварочных работ

Места проведения работ следует обеспечивать первичными средствами пожаротушения (огнетушители, ящики с песком и лопатой, ведра с водой, кошма и т.п.). При перерывах в работе, а также в конце рабочего дня сварочная аппаратура должна отключаться, в том числе от электросети. Вся аппаратура должна быть убрана в специально отведенные места.

Не разрешается использовать провода без изоляции или с поврежденной изоляцией, а также применять нестандартные аппараты защиты.

Соединять сварочные провода необходимо при помощи опрессования, сварки, пайки или специальных зажимов. Подключение электропроводов к электрододержателю, свариваемому изделию и сварочному аппарату должно выполняться при помощи медных кабельных наконечников, скрепленных болтами с шайбами.

Электросварочная установка на время работы должна быть заземлена. Помимо заземления основного электросварочного оборудования в сварочных установках следует непосредственно заземлять тот зажим вторичной обмотки сварочного трансформатора, к которому присоединяется проводник, идущий к изделию (обратный проводник).

Заземление сварочных агрегатов (трансформаторов) должно производиться проводом сечением не менее 6 мм².

Основные требования пожарной безопасности на территории размещения временных мобильных зданий

В местах примыкания строительной площадки к лесным массивам, выполняется устройство защитных противопожарных полос, шириной не менее 4 метров, удаление в летний период сухой растительности.

Изнв. № подл.	Подп. и дата	Взам. Изв. №				

Изм.	Код.уч.	Лист	№ док.	Подп.	Дата	002/2020-ППТ	Лист 1

Строительные материалы, техника и временные мобильные здания (вагончики) размещаются на существующем земляном полотне.

Временные мобильные здания (вагончики) и сооружения (контейнерного типа), допускается располагать 2-этажными группами не более 10 (общая площадь менее 800 м²), что не противоречит положениям п. 394 Постановления №390.

Складирование горючих строительных материалов располагаются от временных сооружений (бытовых вагончиков) на расстоянии не менее 24 метров, что отвечает требованиям Постановления №390.

Ко всем временным местам открытого хранения строительных материалов, конструкций и оборудования предусматривается свободный подъезд для пожарных автомобилей.

Запрещается разведение костров и сжигание мусора у временных мобильных зданий, а также на расстоянии менее 50 метров от лесного массива.

Горючий строительный мусор по мере накопления вывозится в специально отведенные для этого места.

На территории временных мобильных зданий проведение работ по ремонту и заправке автомобилей ГСМ не допускается.

У въездов на территорию размещения временных мобильных зданий предусматривается установка (вывешивание) плана пожарной защиты с нанесенными строящимися и вспомогательными зданиями и сооружениями, въездами, подъездами, местонахождением водо-источников, средств пожаротушения и связи.

Эксплуатация электроустановок должна удовлетворять требованиям СНиП 12-03-2001 Безопасность труда в строительстве. Часть 1. Общие требования, Правил устройства электроустановок (ПУЭ), Правил технической эксплуатации электроустановок потребителей и Правил техники безопасности при эксплуатации электроустановок потребителей, утвержденных Главгосэнергонадзором.

При устройстве, эксплуатации и ремонте осветительных установок необходимо соблюдать требования к источникам света, осветительным приборам, качеству освещения, контролю состояния освещения и нормы освещенности в соответствии со СНиП 23-05-95*, ГОСТ 12.1.046-85.

Эксплуатация строительных машин (механизмов, средств механизации), включая техническое обслуживание, должна осуществляться в соответствии с требованиями инструкций заводов-изготовителей. Эксплуатация грузоподъемных машин, кроме того, должна производиться с учетом требований Правил устройства и безопасной эксплуатации грузоподъемных кранов.

Основные требования пожарной безопасности во временных сооружениях (бытовках, вагончиках):

1. Соединение, ответвление и оконцевание жил проводов и кабелей должны производиться при помощи опрессовки, сварки, пайки или сжимов (винтовых, болтовых и т.п.);
2. Применение нестандартных (самодельных) электронагревательных приборов, использование некалиброванных плавких вставок и других самодельных аппаратов защиты от перегрузок и короткого замыкания не должно предусматриваться;
3. Помещения обеспечиваются первичными средствами пожаротушения, укомплектовываются необходимыми пожарно-техническим оборудованием и огнетушителями;
4. На территории размещения временных мобильных зданий приказом (инструкцией) устанавливается соответствующий противопожарный режим, в том числе:
 - определяются и оборудуются места для курения;
 - устанавливается порядок уборки горючих отходов;
 - определяется порядок обесточивания электрооборудования в случае пожара и по окончании рабочего дня;
 - регламентируются: порядок проведения огневых и других пожароопасных работ; порядок осмотра помещений после окончания работы, действия работников при обнаружении пожара;
 - определяется порядок прохождения противопожарного инструктажа, а также назначаются ответственные за их проведение;
 - обеспечивается телефонная связь для вызова пожарных подразделений в случае пожара.

Изн. № подл.	
Подп. и дата	
Взам. Инв. №	

Изм.	Код.уч.	Лист	№ док.	Подп.	Дата

002/2020-ППТ

Лист

1

Основные требования пожарной безопасности во временных сооружениях при использовании печного отопления

Неисправные печи и другие отопительные приборы к эксплуатации не допускаются. Печи должны иметь установленные нормами противопожарные разделки (отступки) от горючих конструкций, а также без прогаров и повреждений предтопочный лист размером не менее 0,5 x 0,7 м (на деревянном или другом полу из горючих материалов).

Очищать дымоходы необходимо перед началом, а также в течение всего отопительного сезона не реже одного раза в два месяца для печей и очагов непрерывного действия.

При эксплуатации печного отопления запрещается:

- оставлять без присмотра топящиеся печи;
- располагать топливо, другие горючие вещества и материалы на предтопочном листе;
- применять для розжига печей бензин, керосин, дизельное топливо и другие ЛВЖ и ГЖ;
- топить углем, коксом и газом печи, не предназначенные для этих видов топлива;
- использовать вентиляционные и газовые каналы в качестве дымоходов;
- перекаливать печи.

Перечень мероприятий, обеспечивающих безопасность пожарных подразделений при ликвидации пожара

Размещение временных мобильных зданий и сооружений должно быть с учетом требуемых минимальных противопожарных расстояний между ними, что способствует ограничению распространения пожара между ними (минимальная площадь возможного пожара), что требует меньшего количества пожарных подразделений для ликвидации пожаров и загораний.

Данные мероприятия не противоречат положениям статьи 90 Федерального закона 123-ФЗ.

Инва. № подл.	Подп. и дата	Взам. Инв. №

Изм.	Код. уч.	Лист	№ док.	Подп.	Дата

002/2020-ППТ

Лист


1

**Чертеж планировки территории. Красные линии. Граница зоны
планируемого размещения линейного объекта капитального строительства
М 1:500**

Инв. № подл.	Подп. и дата	Взам. Инв. №					002/2020-ППТ	Лист
			Изм.	Кол.уч.	Лист	№ док.		

Чертеж планировки территории. Красные линии. Граница зоны планируемого размещения линейного объекта капитального строительства
Объект капитального строительства: «Проект планировки и проект межевания автомобильной дороги проезд Подгорный мкр. Ново-Иркутский р.п. Маркова Иркутского района Иркутской области и участка автомобильной дороги, расположенной в мкр. Ново-Иркутский р.п. Маркова Иркутского района Иркутской области, примыкающей к ул. Помяловского г. Иркутска»
М 1:500

Перечень координат характерных точек красных линий

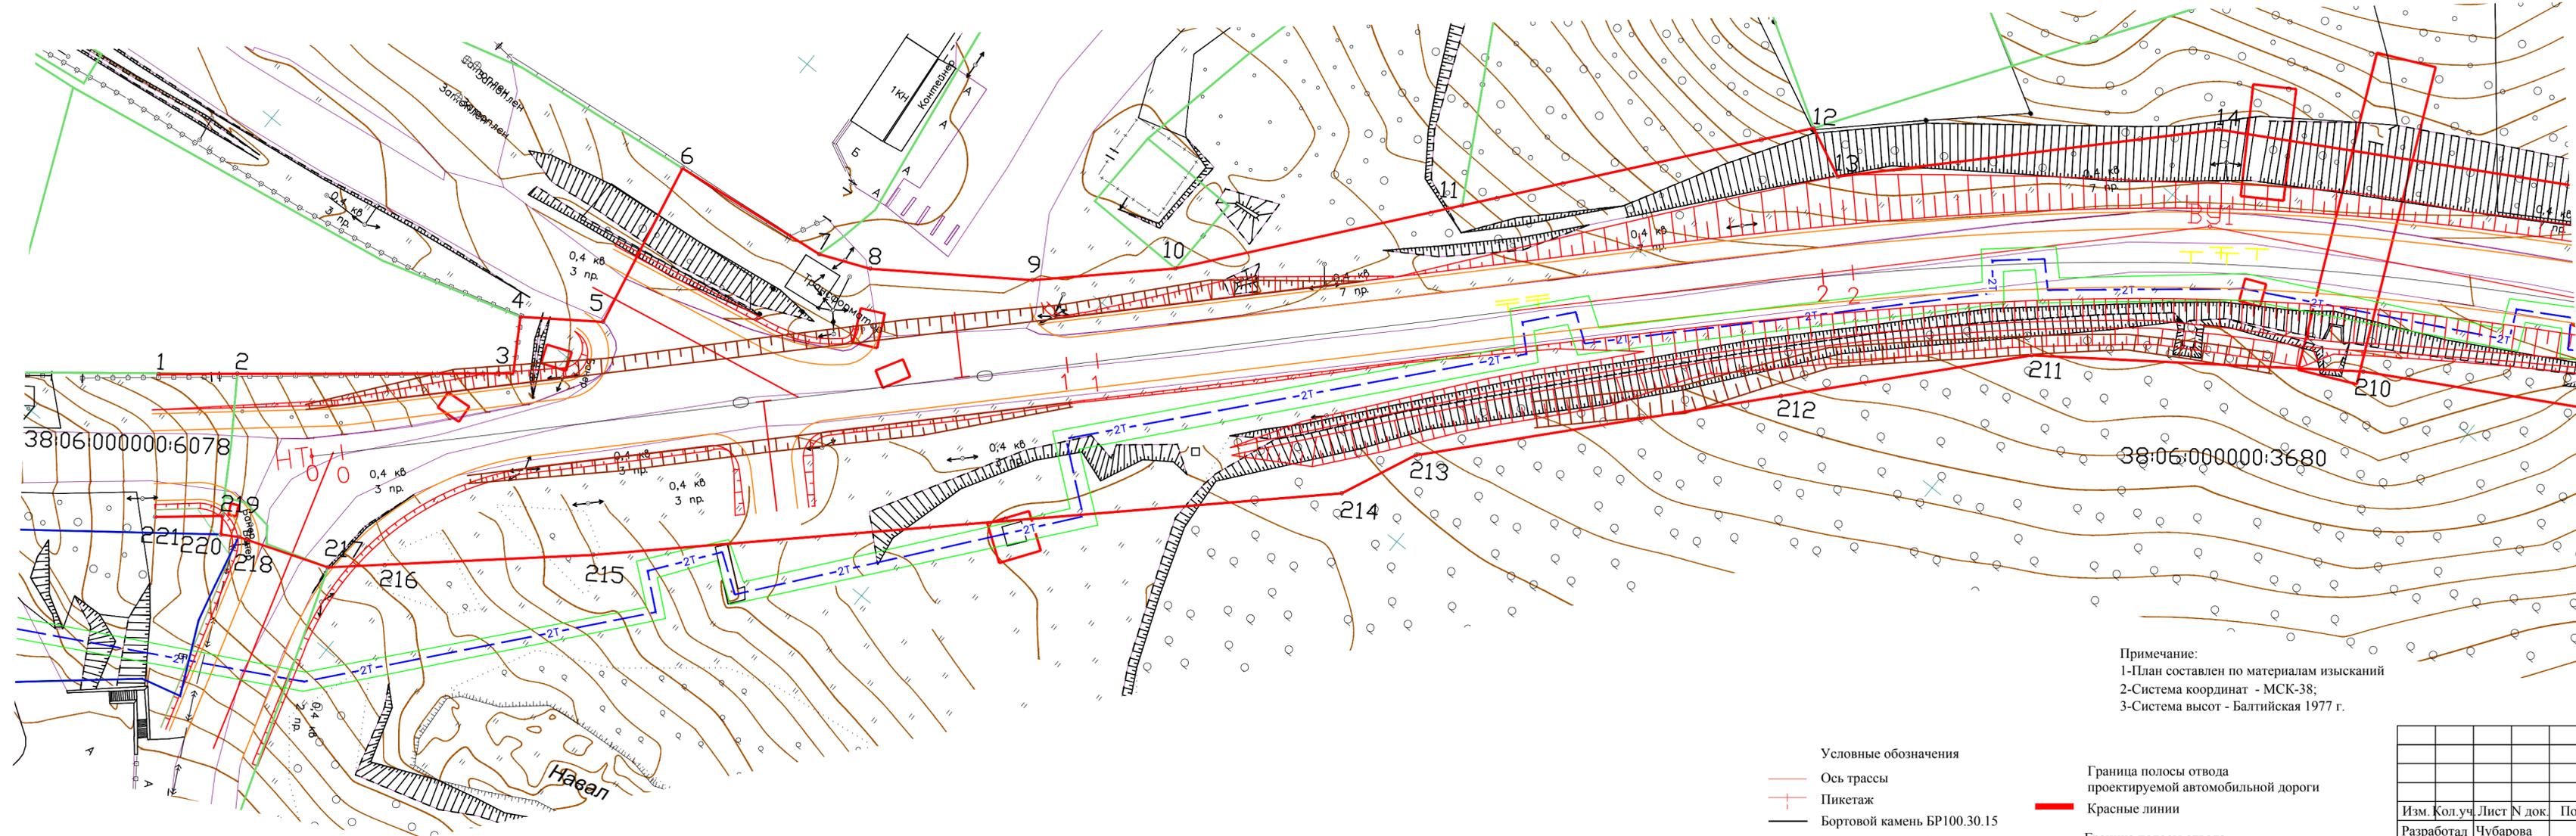

№	Координаты	№	Координаты
X	Y	X	Y
1	3806000000:6078	1	3806000000:3680
2	3806000000:6078	2	3806000000:3680
3	3806000000:6078	3	3806000000:3680
100	3806000000:6078	100	3806000000:3680


Примечание:
 1-План составлен по материалам изысканий
 2-Система координат - МСК-38;
 3-Система высот - Балтийская 1977 г.

- Условные обозначения
- Ось трассы
 - Пикетаж
 - Бортовой камень БР100.30.15
 - Бортовой камень БР100.20.8
 - Зеленая зона
 - Граница полосы отвода проектируемой автомобильной дороги
 - Красные линии
 - Граница полосы отвода существующих автомобильных дорог
 - Охранная зона теплосети
 - Охранная зона линии ВЛ

002/2020-ППТ			
Проект планировки и проект межевания автомобильной дороги проезд Подгорный мкр. Ново-Иркутский р.п. Маркова Иркутского района Иркутской области и участка автомобильной дороги, расположенной в мкр. Ново-Иркутский р.п. Маркова Иркутского района Иркутской области, примыкающей к ул. Помяловского г. Иркутска			
Изм. Кол.уч. Лист № док. Подп. Дата	Разработал Чубарова 07.20	Проверил Чубарова 07.20	Стадия Лист Листов
			II 1 5
Н. контр. Громышева 07.20 ГИП Громышева 07.20			Чертеж планировки территории. Красные линии. Граница зоны планируемого размещения линейного объекта М 1:500
			ООО ПСК "Иркут"
			Формат А4x4

Инв. № подл. Погр. и дата. Взам. инв. №. Согласовано.

Согласовано
Инв. № подл. Погр. и дата
Взам. инв. №

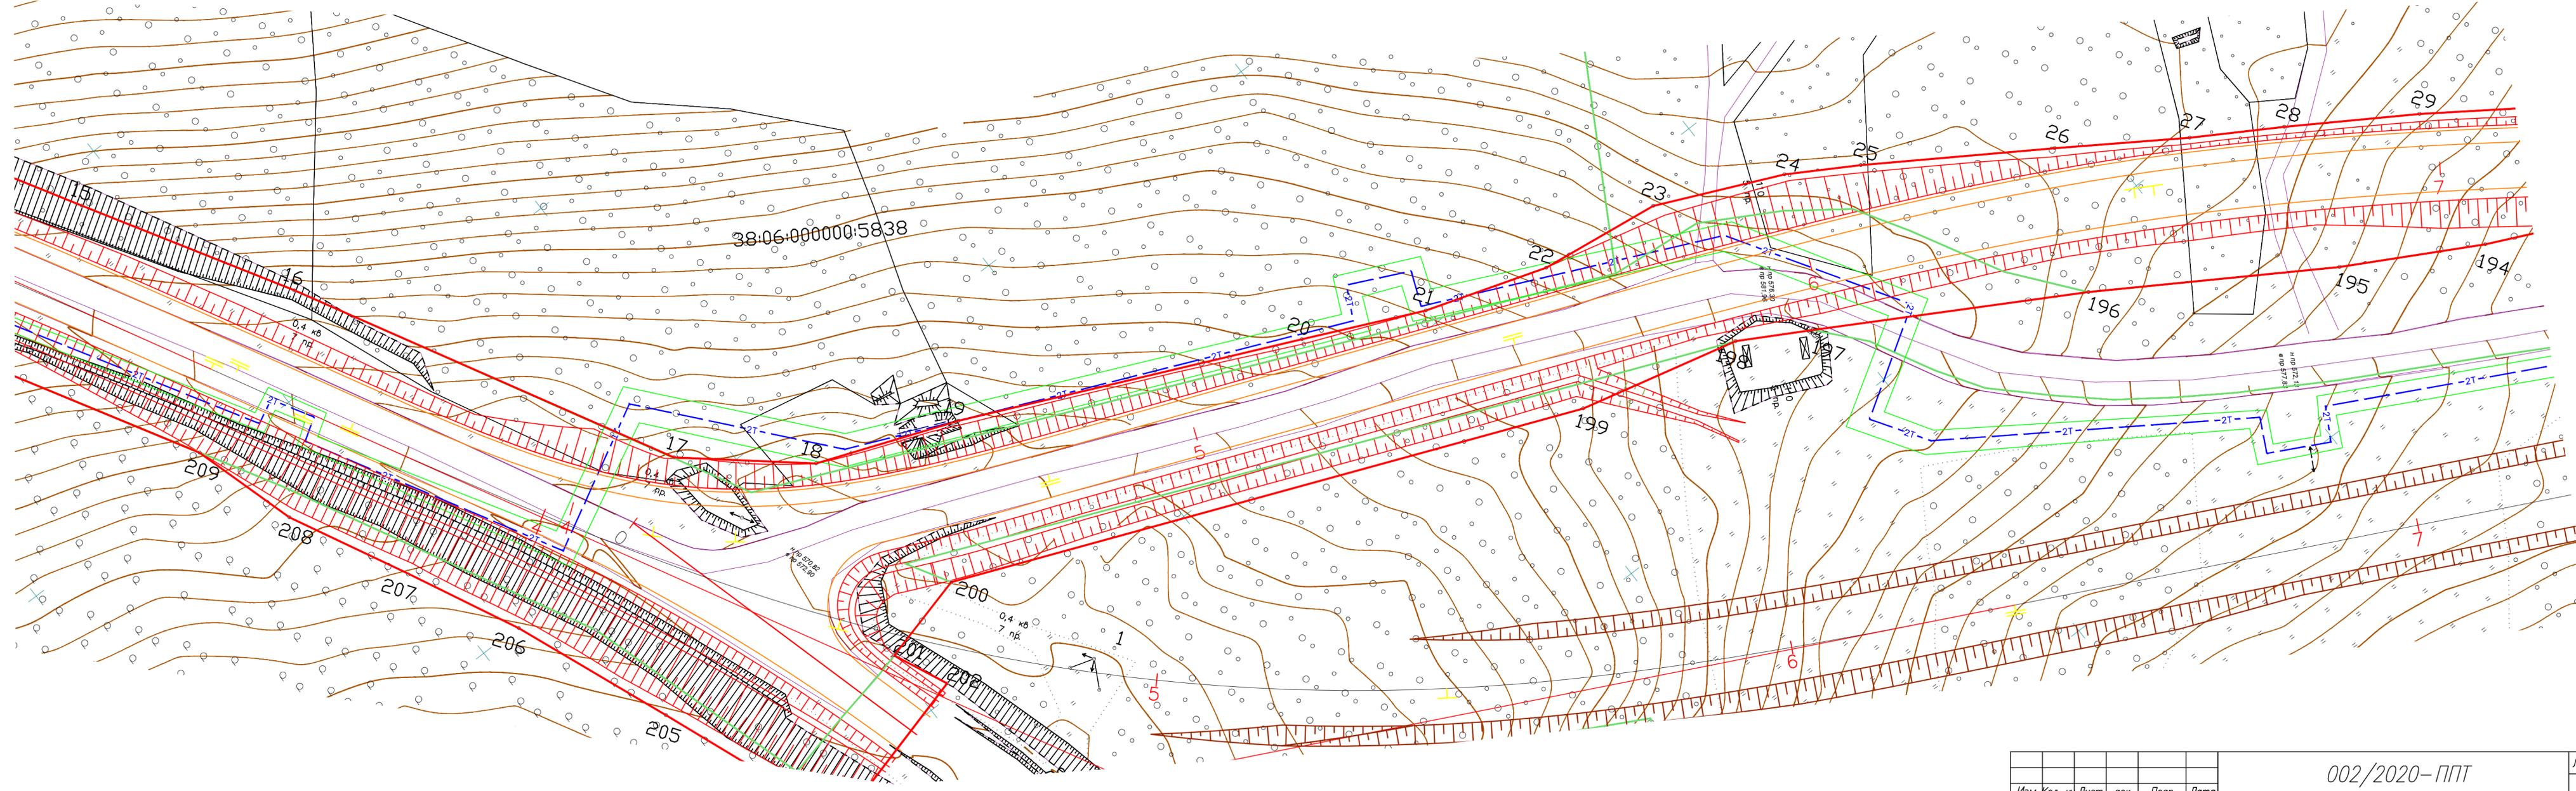

Изм.	Кол. уч.	Лист	год	Погр.	Дата


002/2020-ППТ

Лист
2

Формат А4x4

Согласовано

Инв. № подл. Погр. и дата. Взам. инв.

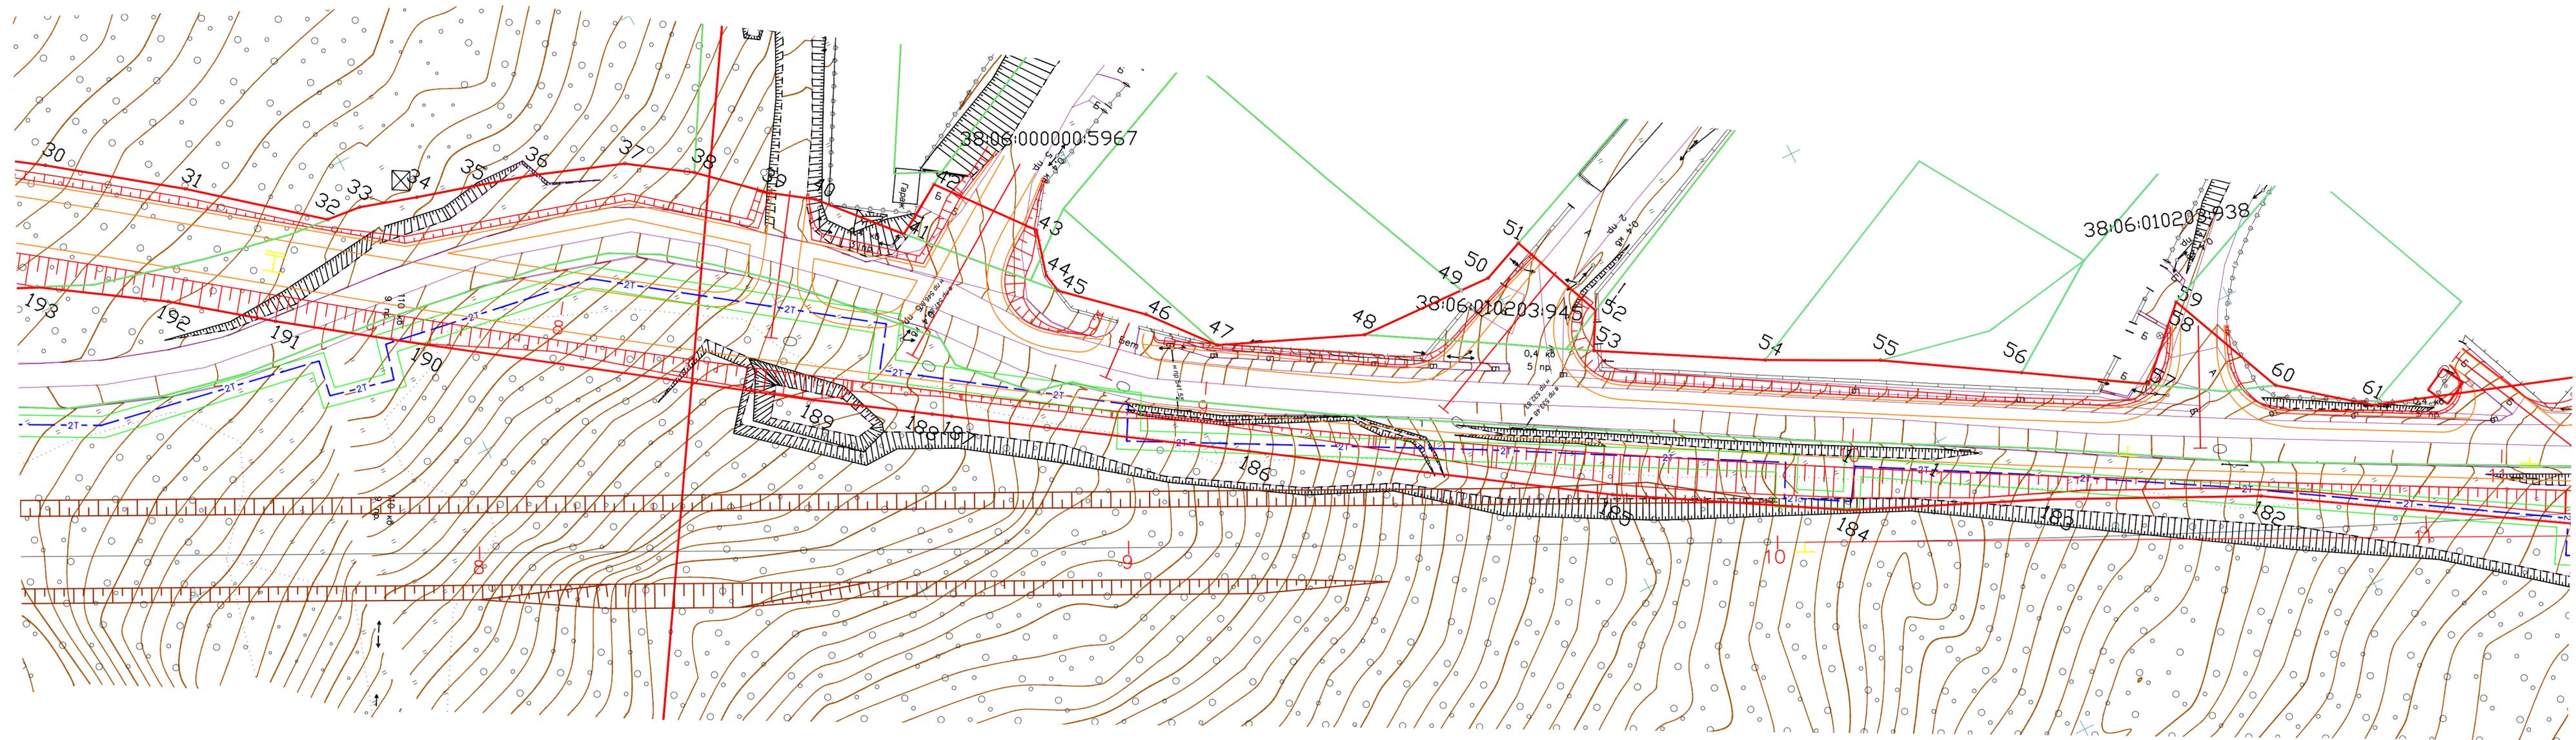


Изм.	Кол. уч.	Лист	год	Погр.	Дата

002/2020-ППТ

Лист

3

Формат А4x4

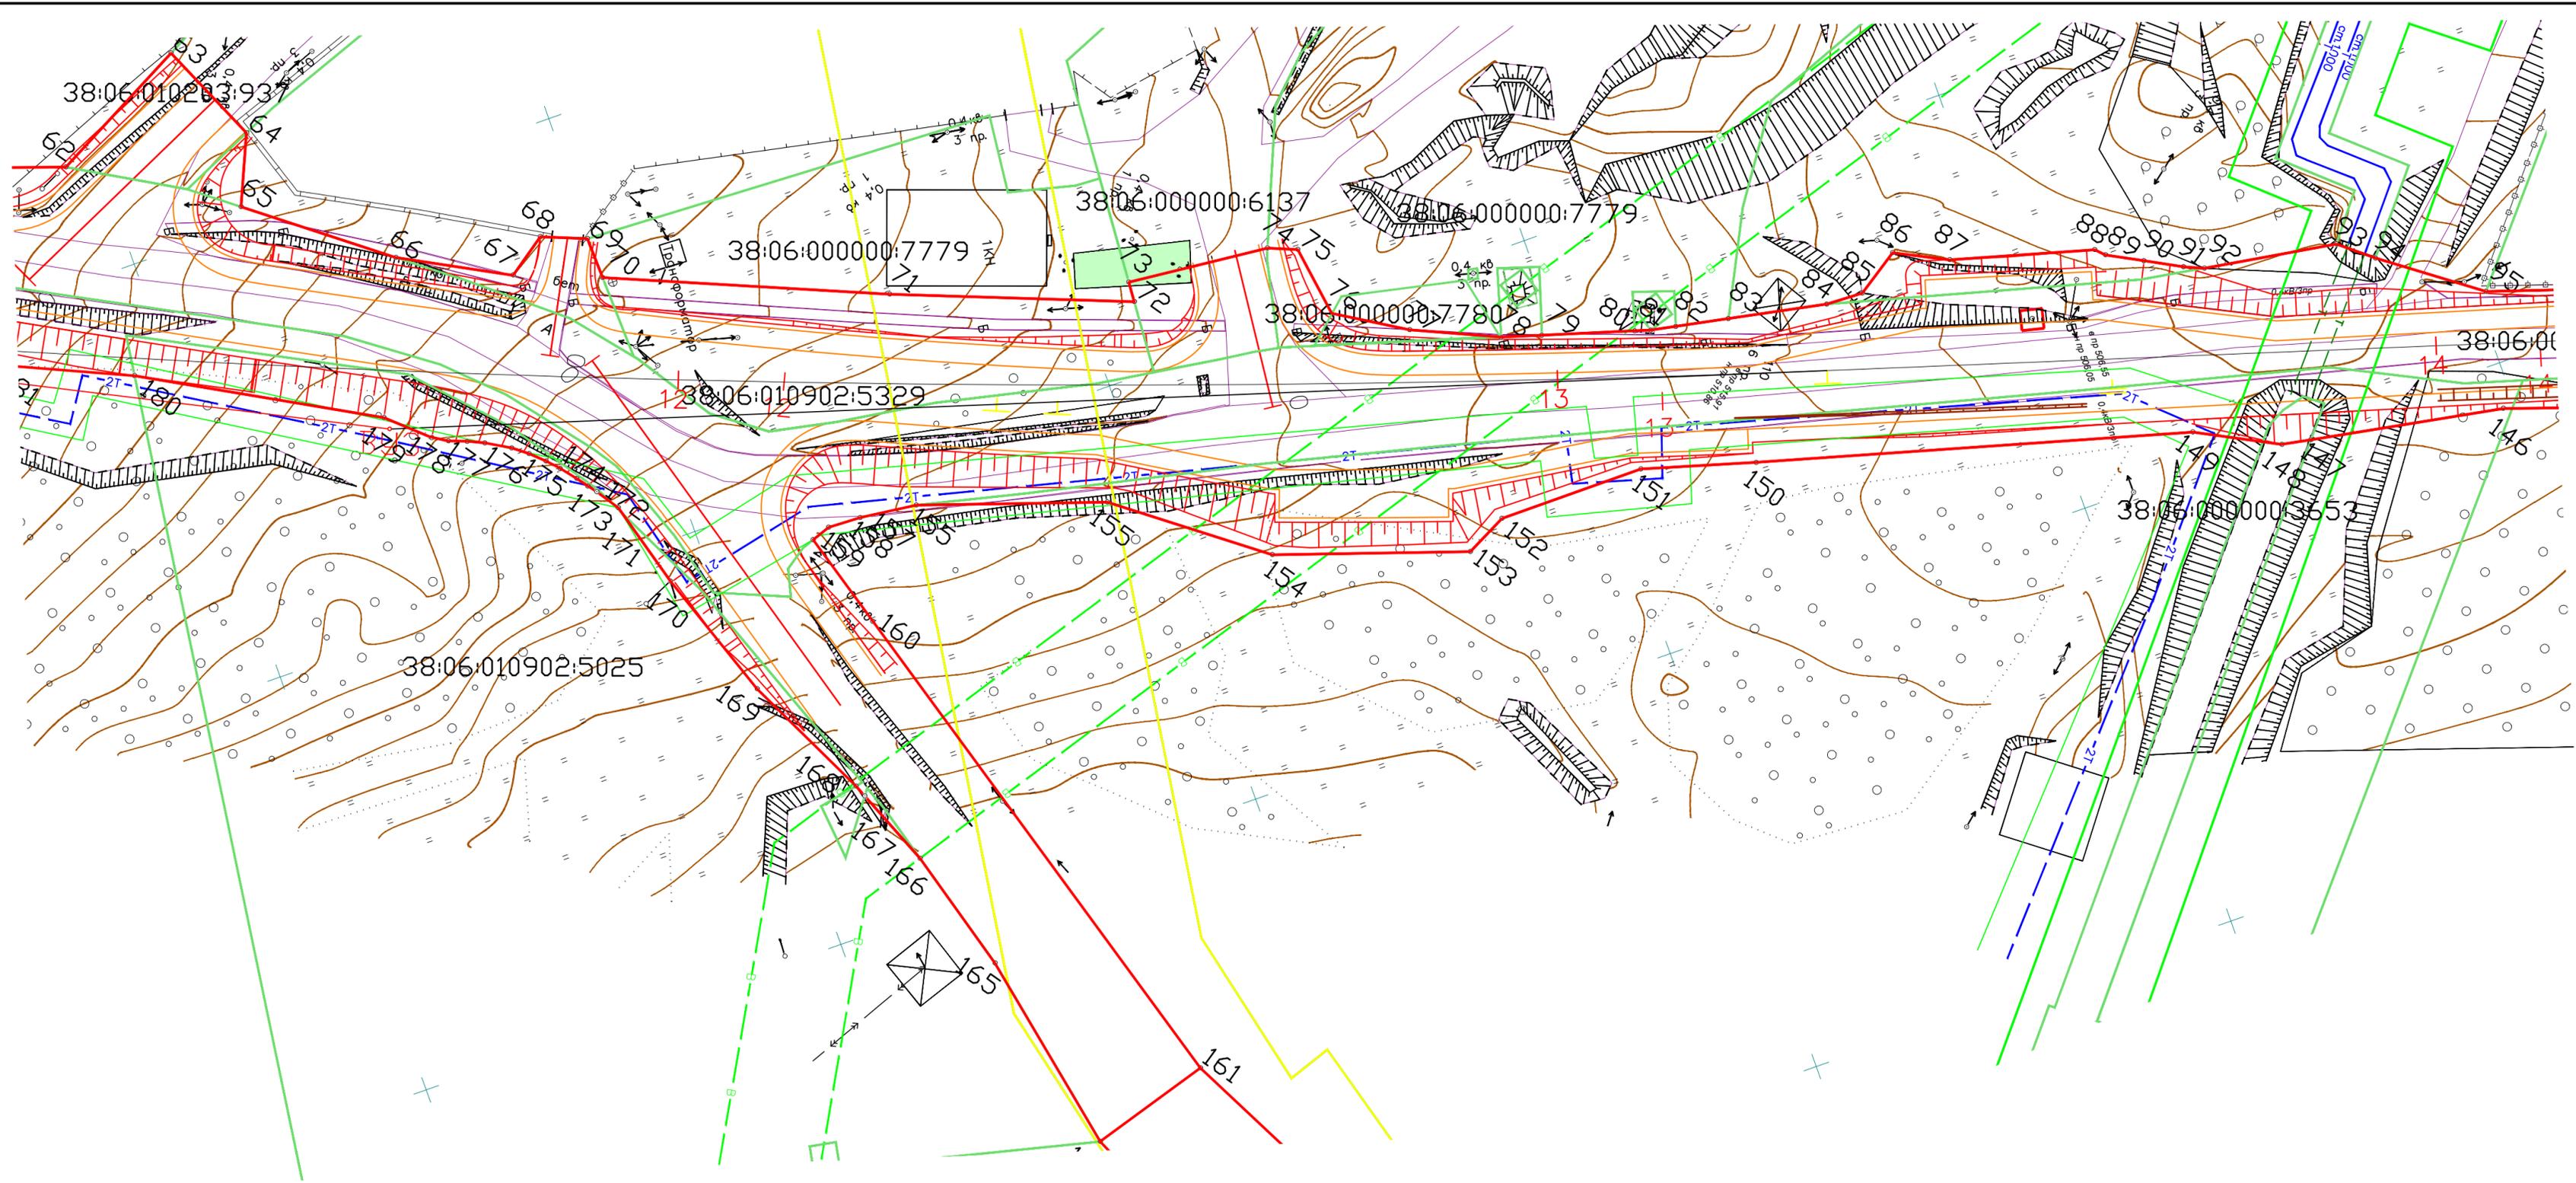


Инв. № подл. Погр. и дат. Взам. инв. №
 Согласовано

Изм.	Кол. уч.	Лист	док	Погр.	Дата

002/2020-ППТ

Инв. № подл. Погр. и дат. Взам. инв. №

Согласовано

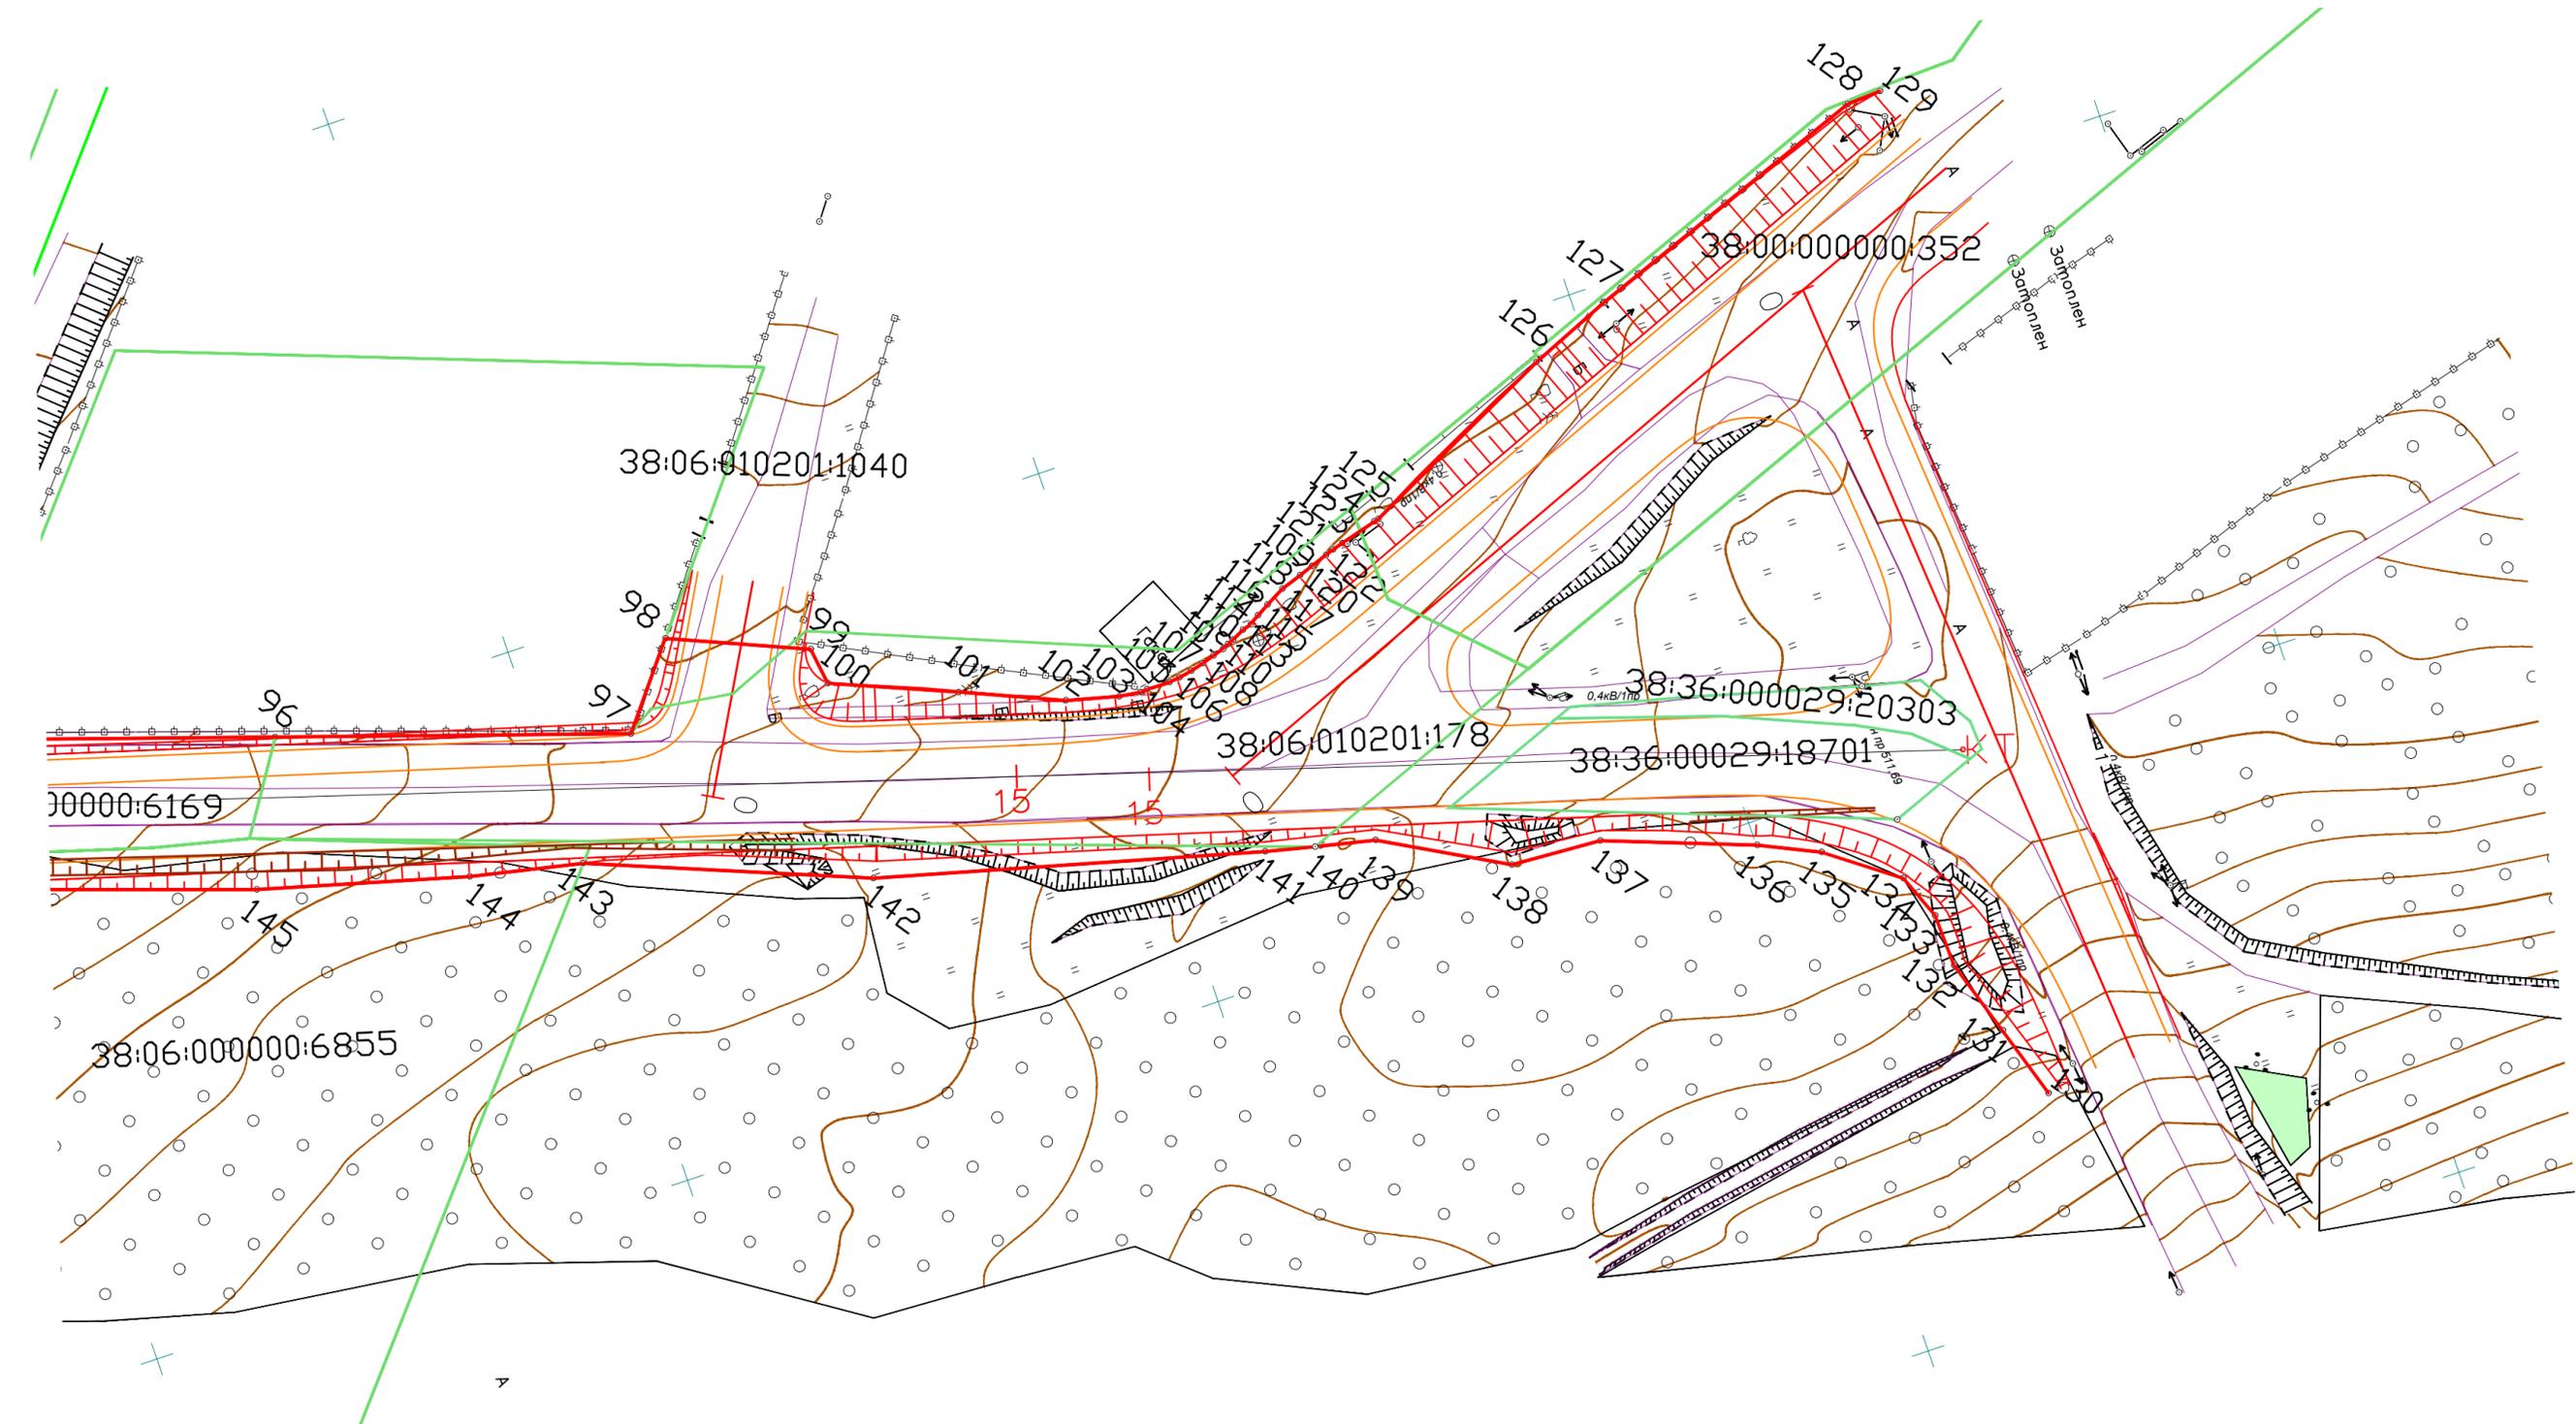


Изм.	Кол. уч.	Лист	док.	Погр.	Дата

002/2020-ППТ

Лист
5

Формат А4х3

Чертеж границ зон планируемого размещения линейного объекта капитального строительства
Объект капитального строительства: «Проект планировки и проект межевания автомобильной дороги проезд Подгорный мкр. Ново-Иркутский р.п. Маркова Иркутского района Иркутской области и участка автомобильной дороги, расположенной в мкр. Ново-Иркутский р.п. Маркова Иркутского района Иркутской области, примыкающей к ул. Помяловского г. Иркутска»
М 1:500

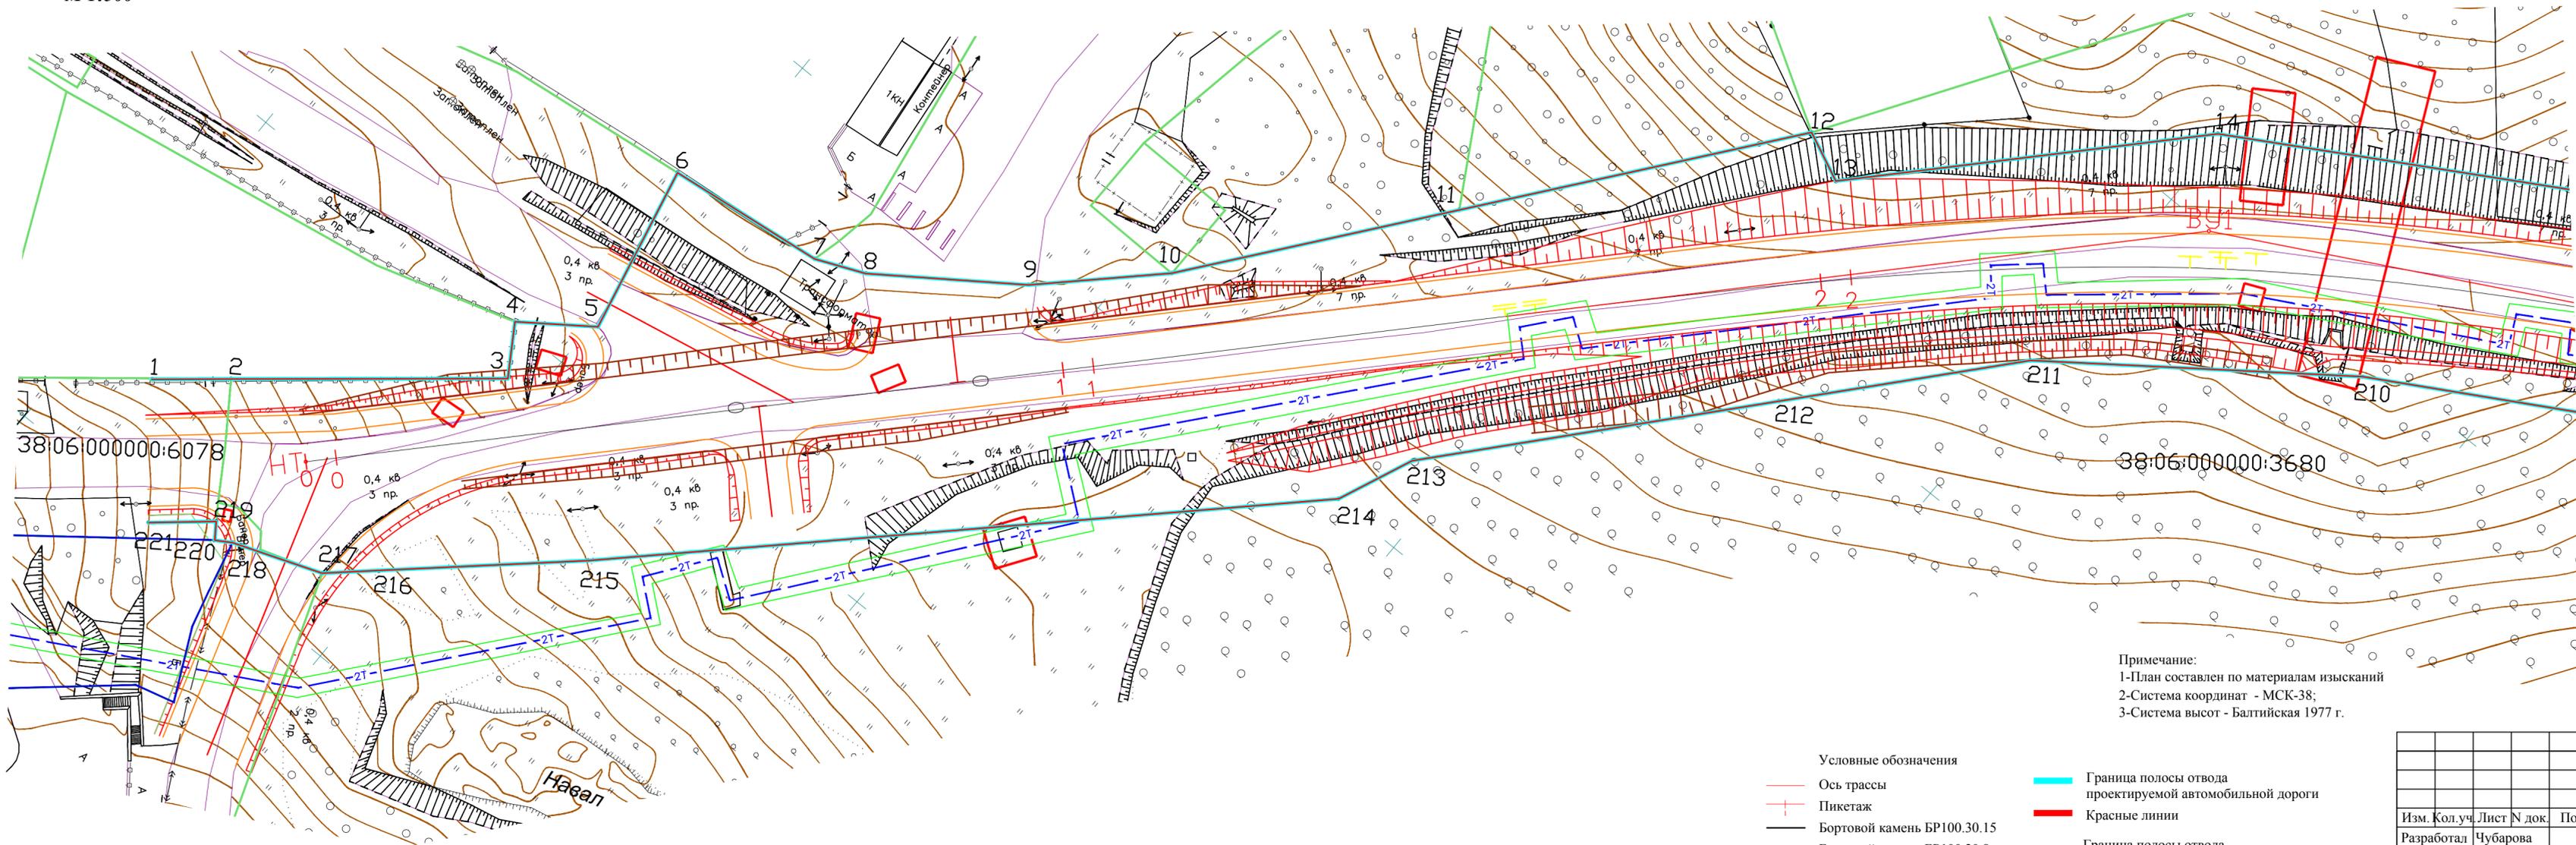


Примечание:
 1-План составлен по материалам изысканий
 2-Система координат - МСК-38;
 3-Система высот - Балтийская 1977 г.

- Условные обозначения**
- Ось трассы
 - + Пикетаж
 - Бортовой камень БР100.30.15
 - Бортовой камень БР100.20.8
 - Зеленая зона
 - Граница полосы отвода проектируемой автомобильной дороги
 - Красные линии
 - Граница полосы отвода существующих автомобильных дорог
 - Охранная зона теплосети
 - Охранная зона линии ВЛ

Перечень координат характерных точек красных линий

№	Координаты	X	Y	№	Координаты	X	Y
1	Правая линия № 1, пункт 1	333212.81	333212.81	111	333212.81	333212.81	333212.81
2	333212.81	333212.81	333212.81	112	333212.81	333212.81	333212.81
3	333212.81	333212.81	333212.81	113	333212.81	333212.81	333212.81
4	333212.81	333212.81	333212.81	114	333212.81	333212.81	333212.81
108	333212.81	333212.81	333212.81	218	333212.81	333212.81	333212.81
109	333212.81	333212.81	333212.81	219	333212		

Согласовано
Инв. № подл. Погр. и дата
Взам. инв.

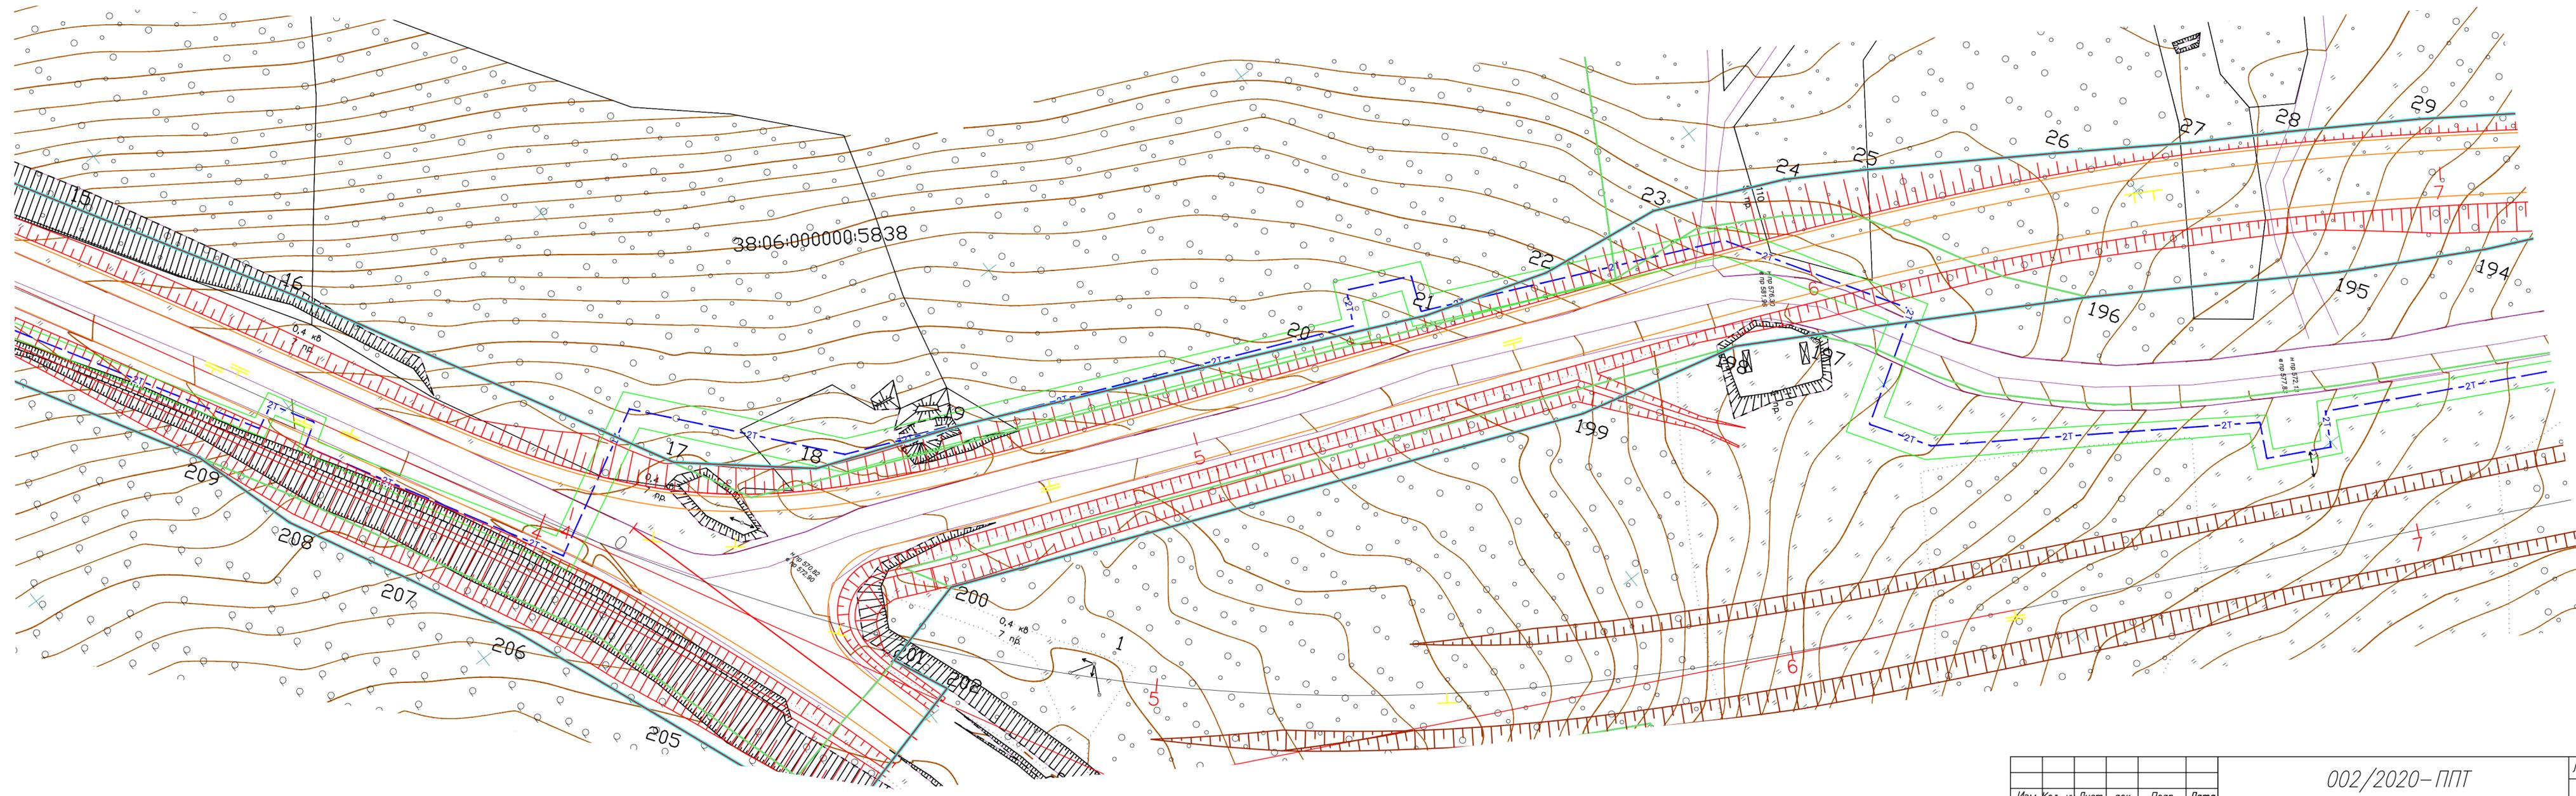


Изм.	Кол.	уч.	Лист	док.	Погр.	Дата

002/2020-ППТ

Лист
2

Формат А4x4


Инв. № подл. Погр. и дата. Взам. инв. Согласовано

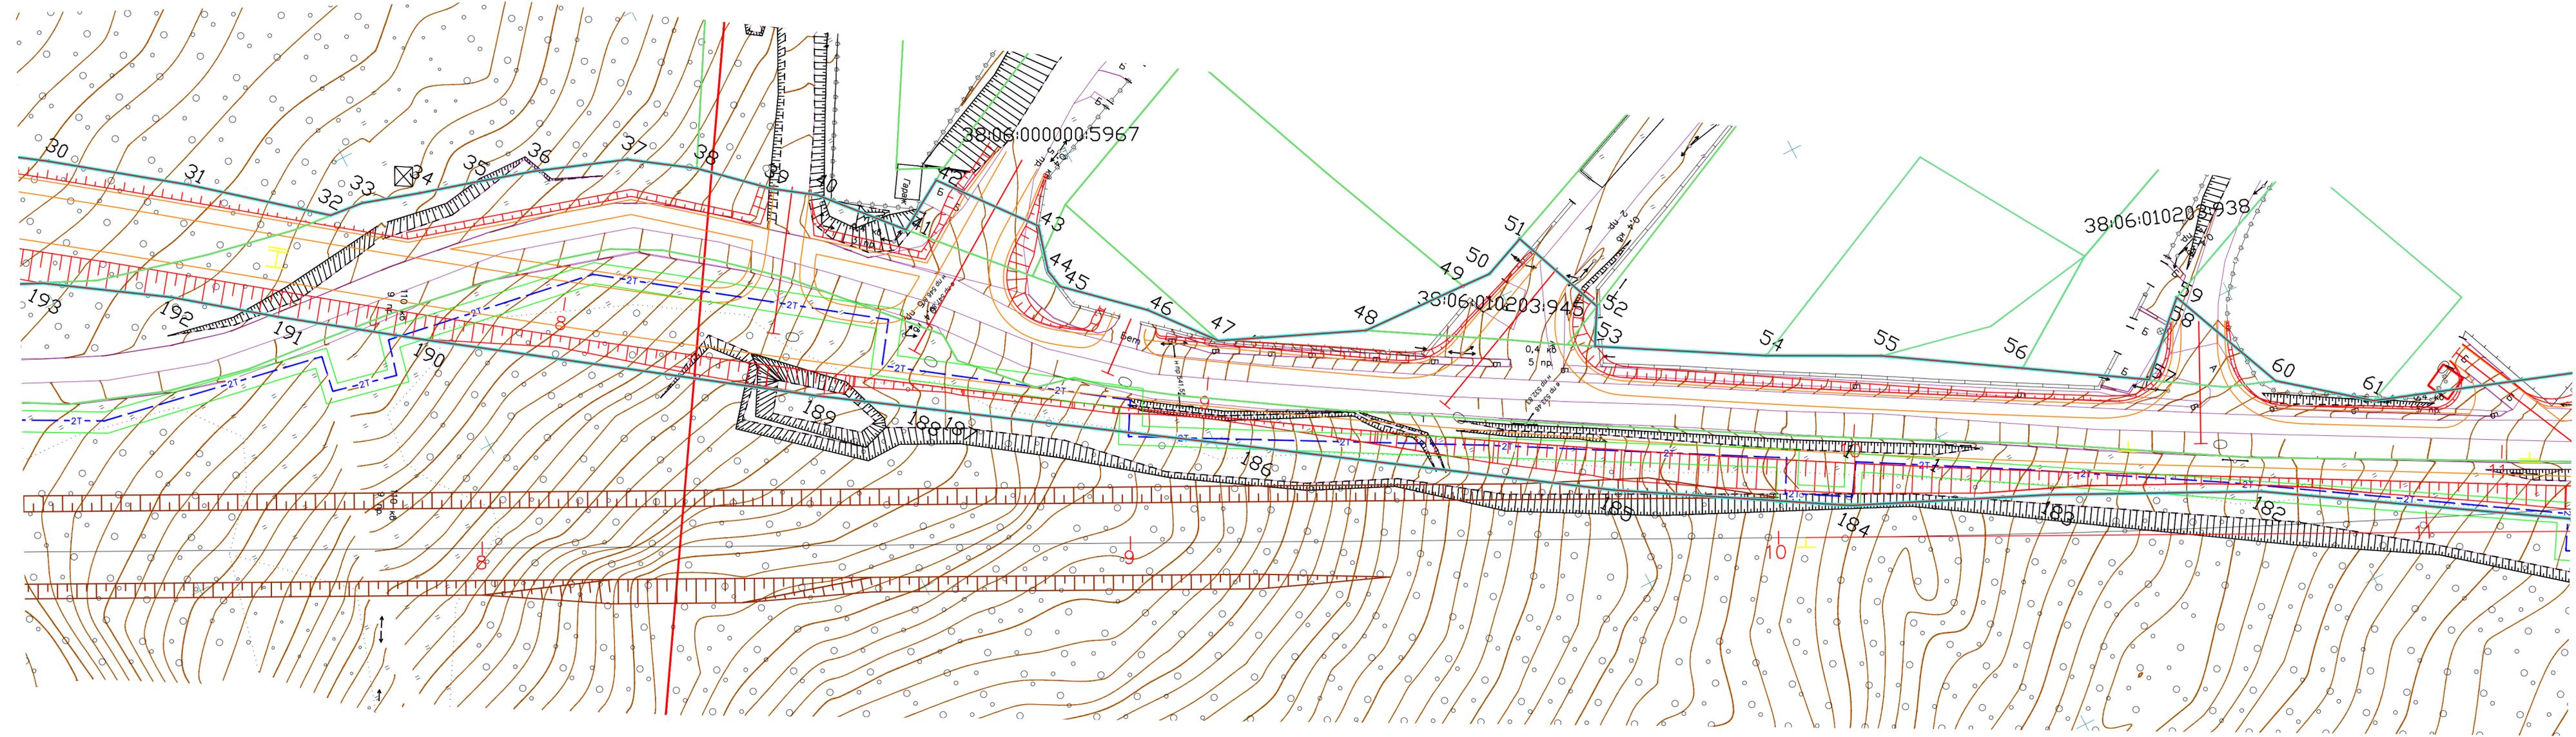

002/2020-ППТ

Лист
3

Формат А4x4

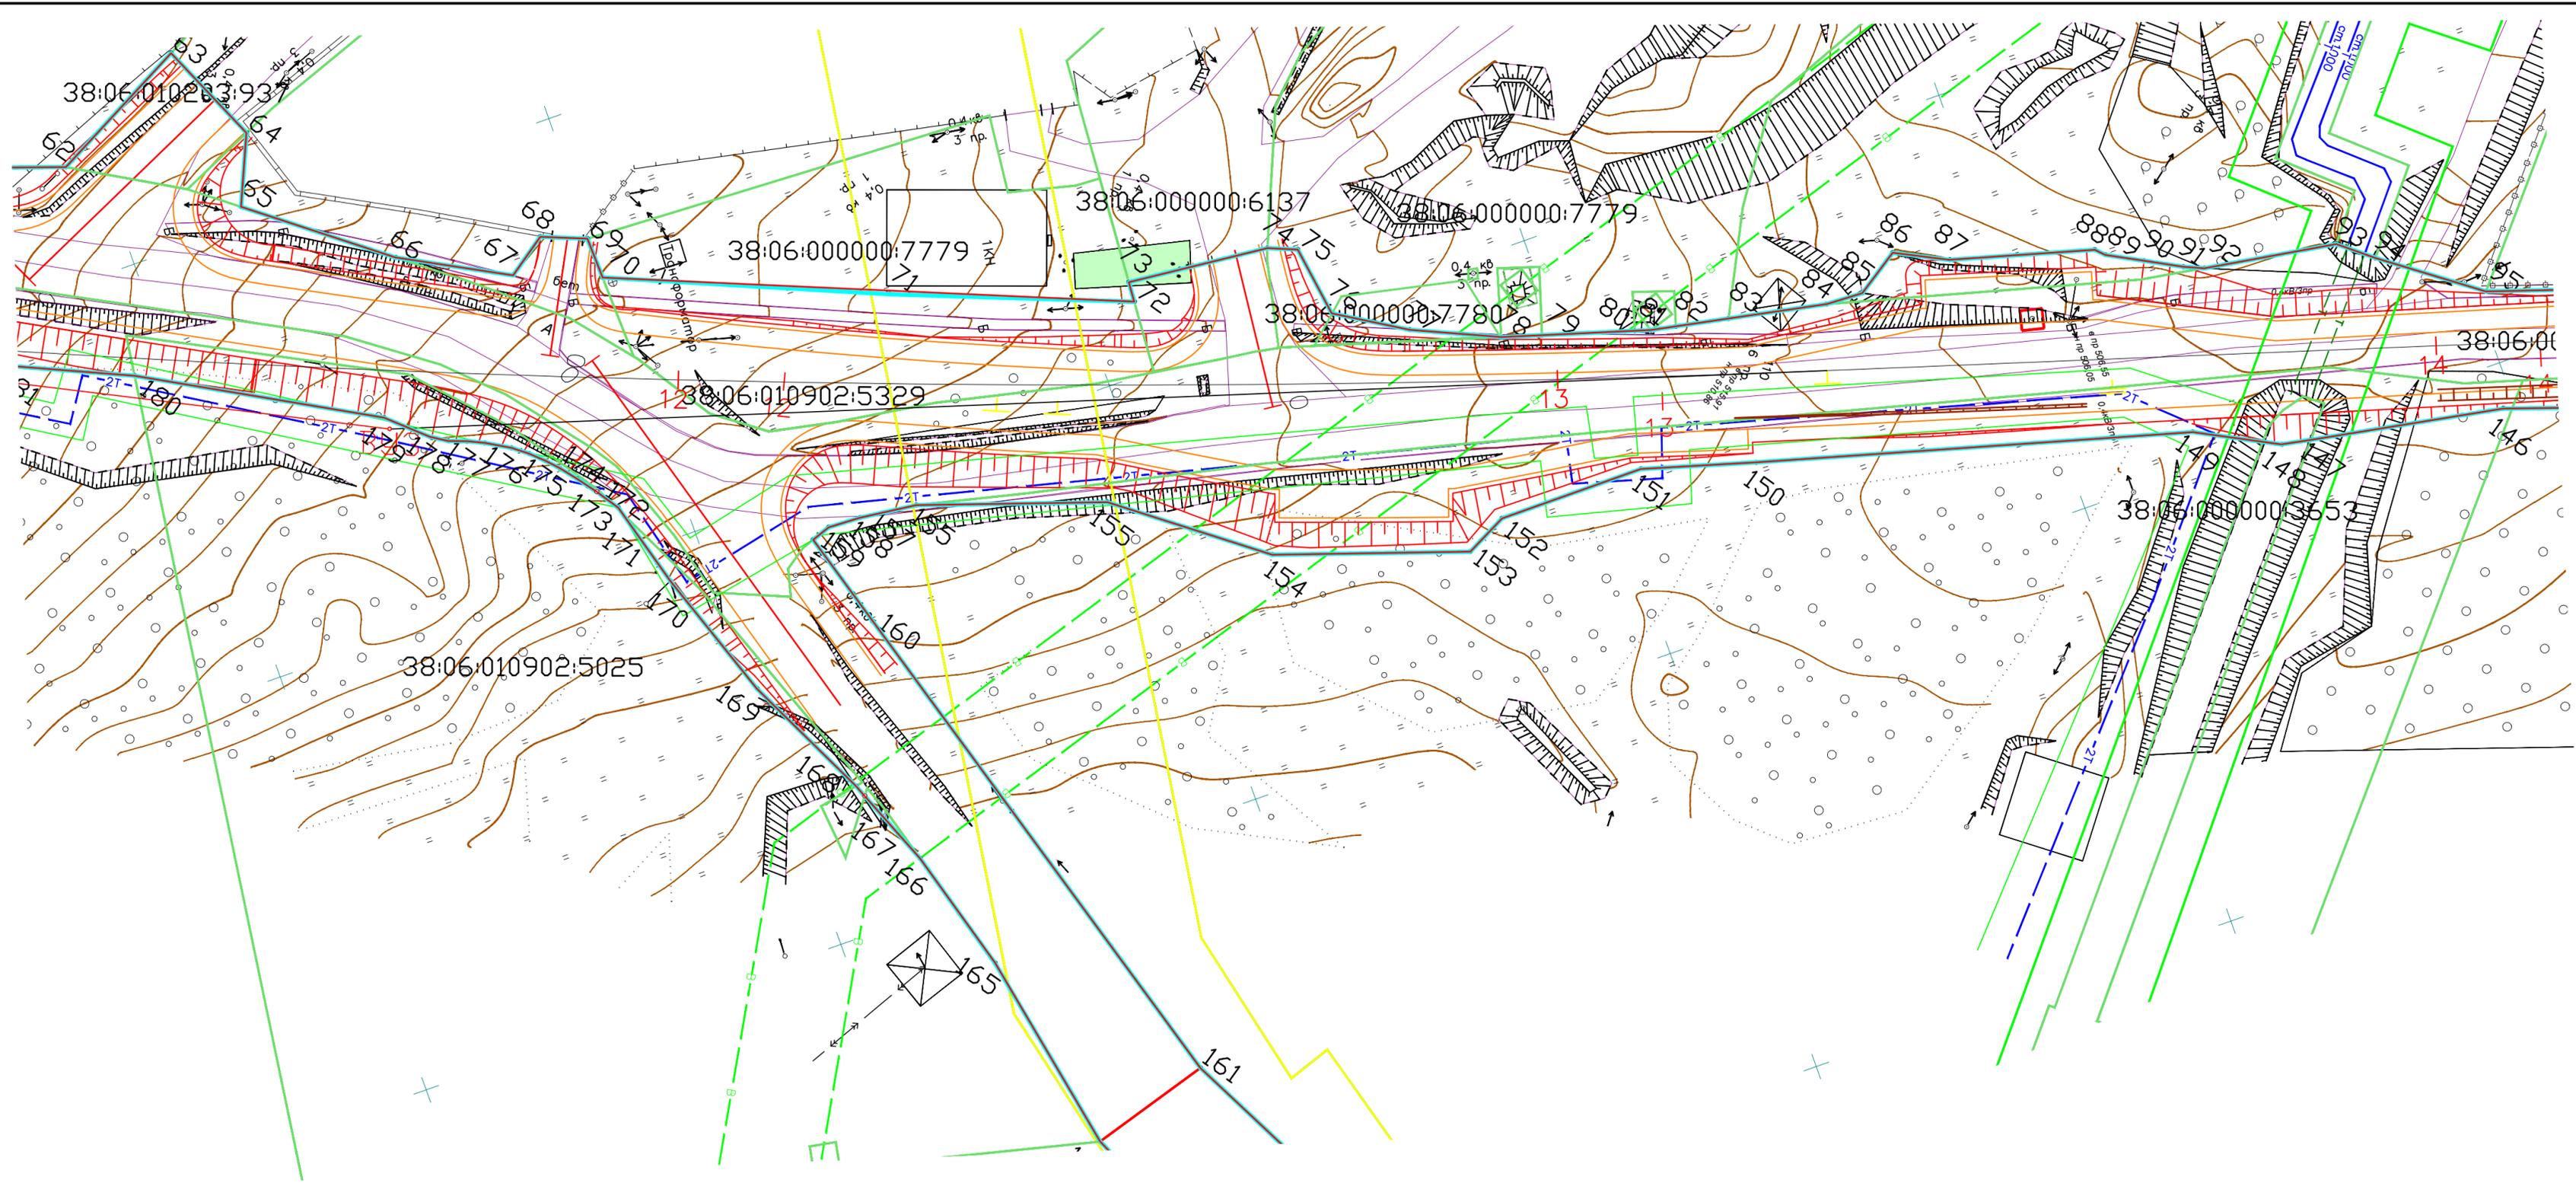


Согласовано
Инв. № подл.
Подп. и дата
Взам. инв.

Изм.	Кол. уч.	Лист	док	Подп.	Дата

002/2020-ППТ

Инв. № подл. Погр. и дат. Взам. инв. №

Согласовано

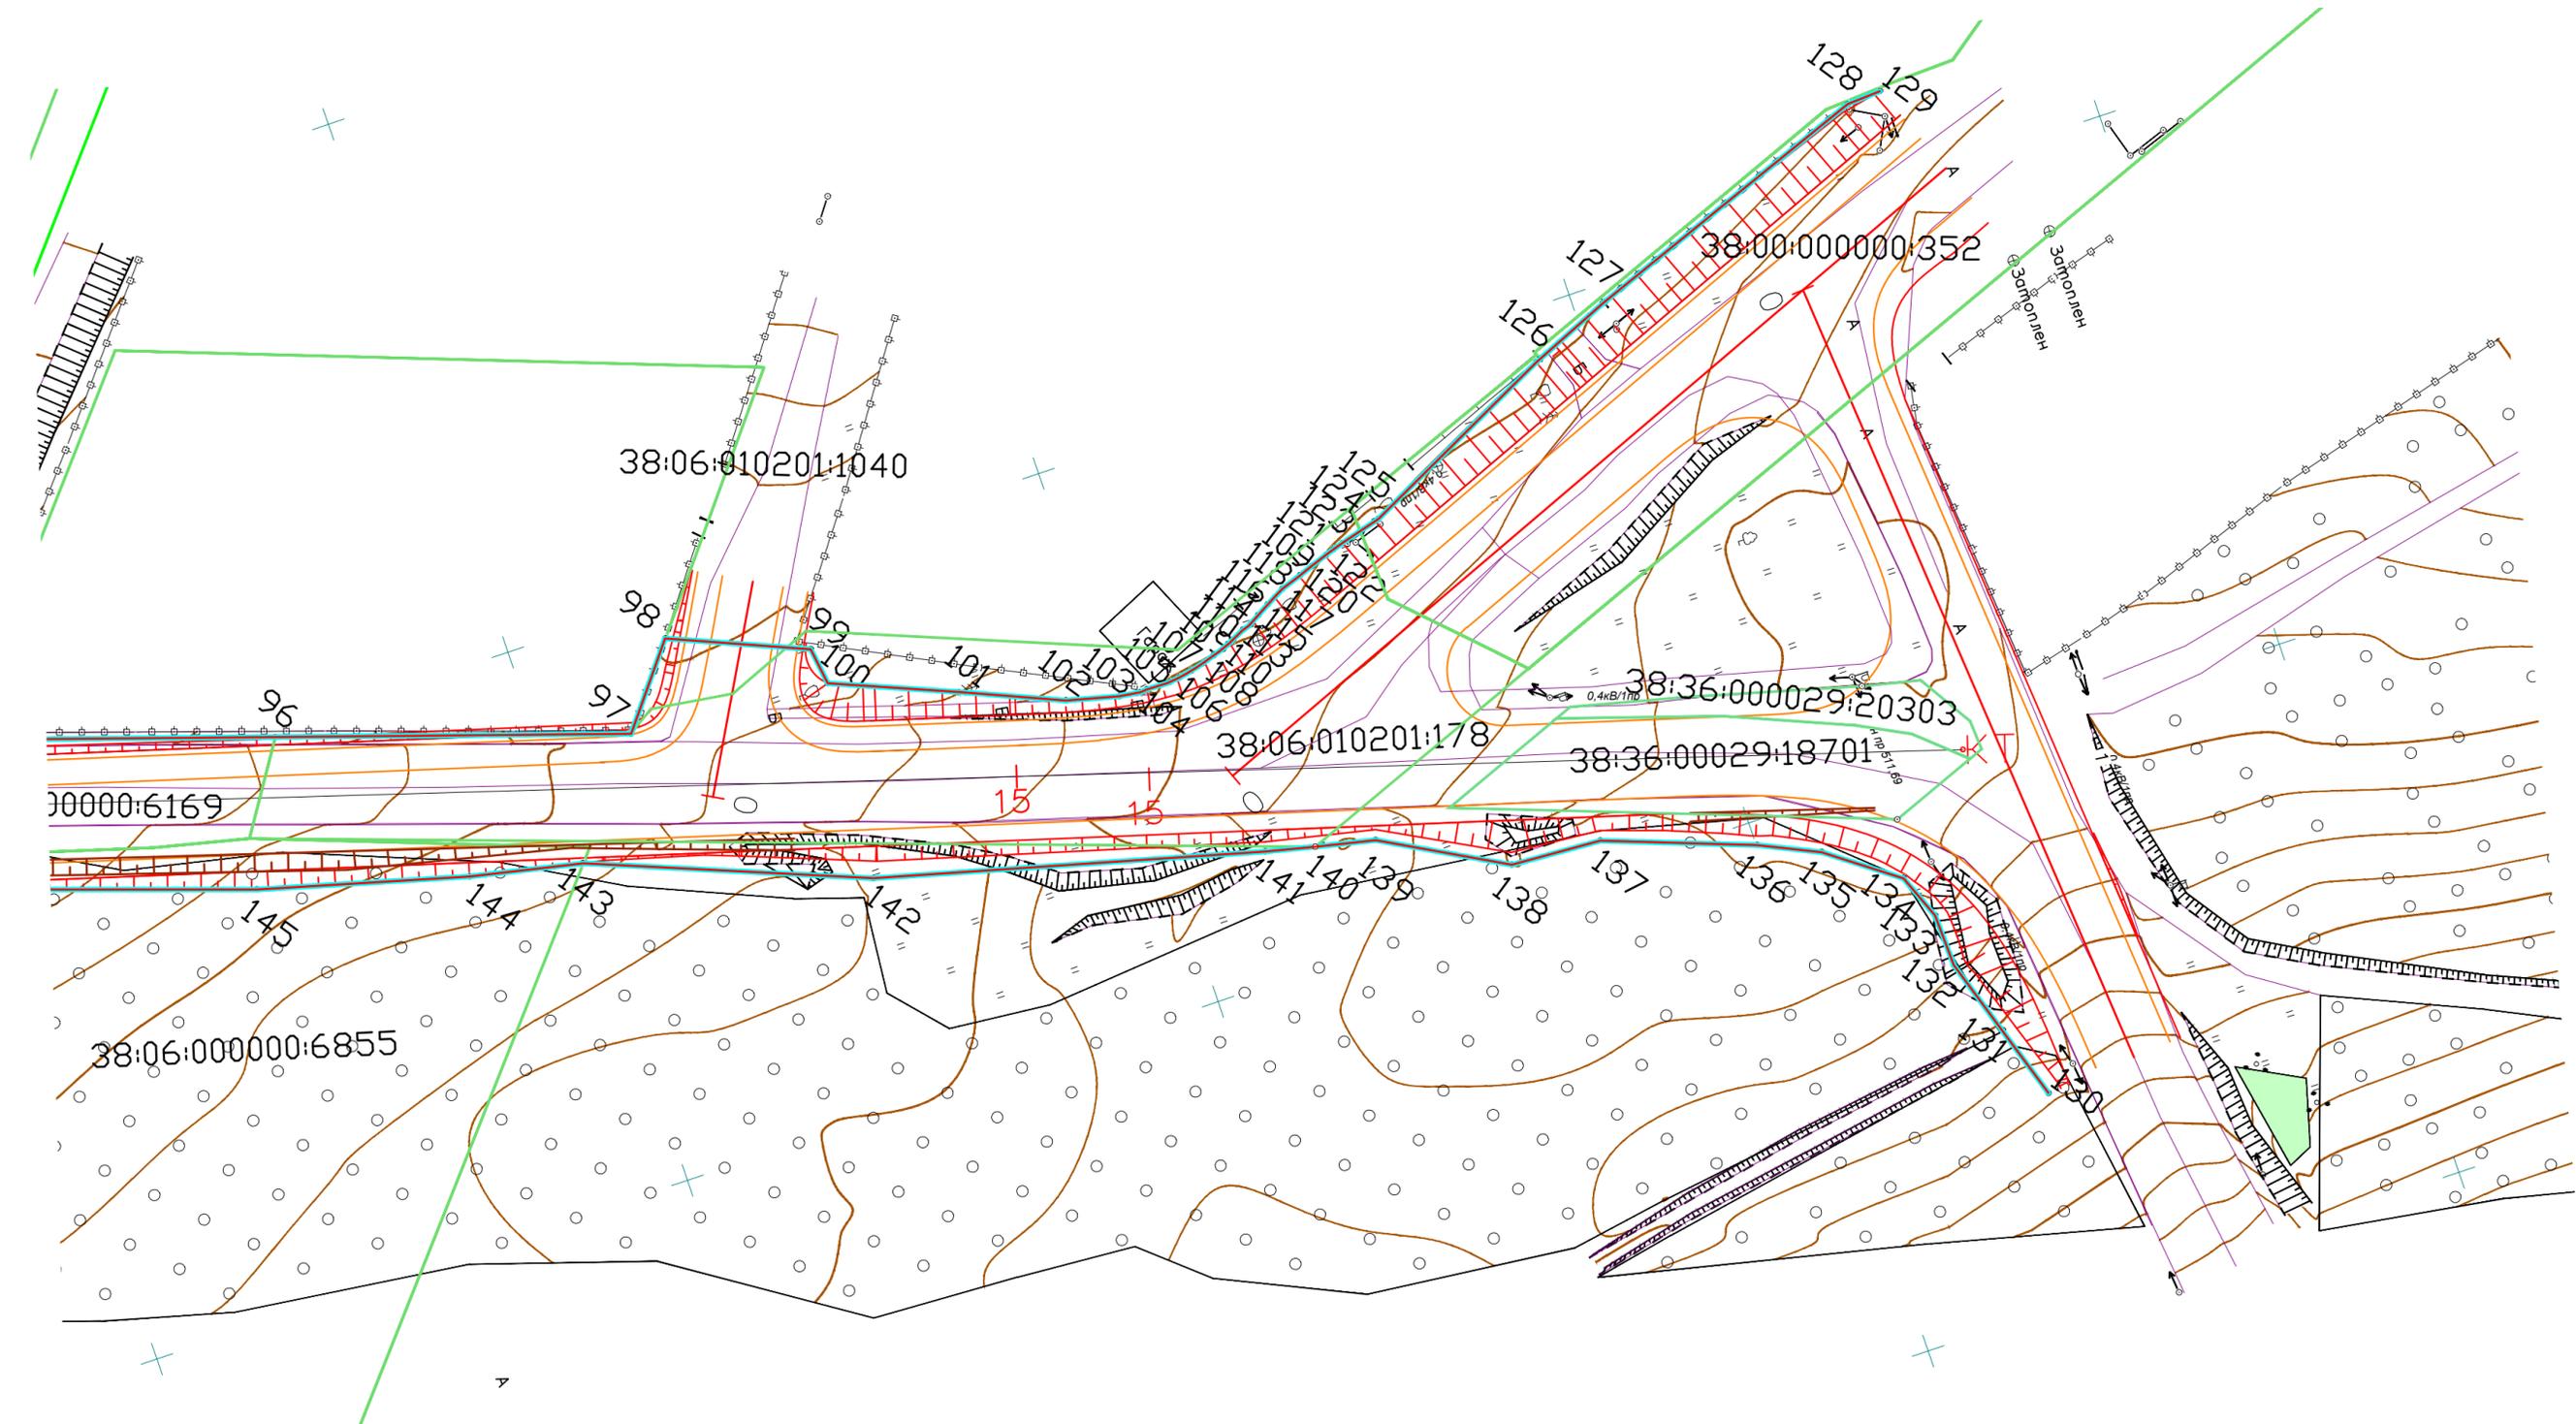

Изм.	Кол. уч.	Лист	док.	Погр.	Дата

002/2020-ППТ



СРО-П-179-12122012 Ассоциация «Объединение проектировщиков "УниверсалПроект»

Заказчик – Администрация Марковского муниципального образования

**«Проект планировки и проект межевания
автомобильной дороги проезд Подгорный мкр. Ново-
Иркутский р.п. Маркова Иркутского района Иркутской
области и участка автомобильной дороги,
расположенной в мкр. Ново- Иркутский р.п. Маркова
Иркутского района Иркутской области, примыкающей
к ул. Помяловского г. Иркутска»**

ПРОЕКТ ПЛАНИРОВКИ ТЕРРИТОРИИ

ТОМ 2. Обосновывающая часть

002/2020-ППТ

Изм.	№ док.	Подп.	Дата

г. Иркутск
2020



СРО-П-179-12122012 Ассоциация «Объединение проектировщиков "УниверсалПроект»

Заказчик – Администрация Марковского муниципального образования

«Проект планировки и проект межевания автомобильной дороги проезд Подгорный мкр. Ново-Иркутский р.п. Маркова Иркутского района Иркутской области и участка автомобильной дороги, расположенной в мкр. Ново-Иркутский р.п. Маркова Иркутского района Иркутской области, примыкающей к ул. Помяловского г. Иркутска»

ПРОЕКТ ПЛАНИРОВКИ ТЕРРИТОРИИ

ТОМ 2. Обосновывающая часть

002/2020-ППТ

Директор

В.А. Павлов

Главный инженер проекта

М.А. Громышева

Изм.	№ док.	Подп.	Дата

г. Иркутск
2020

ОГЛАВЛЕНИЕ

ВВЕДЕНИЕ	4
1. Обоснование положений по размещению линейного объекта.....	6
2. Расчет размеров земельных участков для размещения объекта.....	7
3. Пересечения и примыкания.....	26
4. Сведения о радиусах и углах поворота, длине прямых и кривых участков, продольных и поперечных уклонов, преодолеваемых высотах.....	26
5. Перечень национальных стандартов о безопасности зданий и сооружений.	29
СИТУАЦИОННАЯ КАРТА СХЕМА	30
СХЕМА ГРАНИЦ ЗОН С ОСОБЫМИ УСЛОВИЯМИ ИСПОЛЬЗОВАНИЯ ТЕРРИТОРИЙ.....	31
СХЕМА ВЕРТИКАЛЬНОЙ ПЛАНИРОВКИ ТЕРРИТОРИИ.....	32
СХЕМА РАЗМЕЩЕНИЯ ИНЖЕНЕРНЫХ СЕТЕЙ И СООРУЖЕНИЙ ПОПЕРЕЧНЫЕ ПРОФИЛИ..	33

Инва. № подл.	Подп. и дата	Взам. Инв. №

Изм.	Кол.уч.	Лист	№ док.	Подп.	Дата

002/2020-ППТ

Лист

0

ВВЕДЕНИЕ

Документация по планировке территории линейного объекта капитального строительства «Проект планировки и проект межевания автомобильной дороги проезд Подгорный мкр. Ново-Иркутский р.п. Маркова Иркутского района Иркутской области и участка автомобильной дороги, расположенной в мкр. Ново-Иркутский р.п. Маркова Иркутского района Иркутской области, примыкающей к ул. Помяловского г. Иркутска» **подготовлена на основании:**

Проект планировки и проект межевания территории выполнен в соответствии с требованиями ст.42, 43 Градостроительного кодекса РФ.

Основания для разработки проекта планировки территории:

1. Постановление Администрации Марковского муниципального образования-Администрация городского поселения от 30 января 2020г. № 122 «О подготовке проекта планировки и проекта межевания территории земельного участка с кадастровым номером 38:06:000000:6169, расположенного на нем проезда Подгорный и прилегающих земельных участков, расположенного в р.п. Маркова, Иркутского района, Иркутской области».

2. Постановление Администрации Марковского муниципального образования-Администрация городского поселения от 13 июля 2020г. № 951 «О проведении публичных слушаний по вопросу утверждения проекта планировки территории с проектом межевания территории автомобильной дороги, проезд Подгорный, мкр. Ново-Иркутский, р.п. Маркова Иркутского района Иркутской области и участка автомобильной дороги, расположенной в мкр. Ново-Иркутский р.п. Маркова Иркутского района Иркутской области, прилегающий к ул. Помяловского г. Иркутска»

3. Техническое задание на разработку проекта планировки и проекта межевания автомобильной дороги от проезд Подгорный мкр. Ново-Иркутский р.п. Маркова Иркутского района Иркутской области и участка автомобильной дороги, расположенной в мкр. Ново-Иркутский р.п. Маркова Иркутского района Иркутской области примыкающей к ул. Помяловского г. Иркутска.

Подготовка документации по планировке территории осуществляется в целях:

- Устойчивое развитие территории;
- Выделения элемента планировочной структуры, установления (определения) границ зоны планируемого размещения автомобильной дороги общего пользования местного значения, границ зон планируемого размещения объектов дорожного сервиса;
- Установление границ земельных участков, на которых размещены конструктивные элементы автомобильной дороги, дорожные сооружения и на которых расположены объекты дорожного сервиса;
- Установление красных линий.

Исходные данные для подготовки документации по планировке территории объекта:

- Постановление Администрации Марковского муниципального образования-Администрация городского поселения от 30 января 2020г. № 122 «О подготовке проекта планировки и проекта межевания территории земельного участка с кадастровым номером 38:06:000000:6169, расположенного на нем проезда Подгорный и прилегающих земельных участков, расположенного в р.п. Маркова, Иркутского района, Иркутской области» (Приложение 1).

- Техническое задание на разработку проекта планировки и проекта межевания автомобильной дороги от проезд Подгорный мкр. Ново-Иркутский р.п. Маркова Иркутского района Иркутской области и участка автомобильной дороги, расположенной в мкр. Ново-Иркутский р.п. Маркова Иркутского района Иркутской области примыкающей к ул. Помяловского г. Иркутска (Приложение 2).

- Выписка из единого государственного реестра недвижимости 29 апреля 2020г. № КУВИ-001/2020-8970439 (Приложение 5)

- Выписка из единого государственного реестра недвижимости 29 апреля 2020г. № КУВИ-001/2020-8969694 (Приложение 6)

- Выписка из единого государственного реестра недвижимости 29 апреля 2020г. № КУВИ-001/2020-8970363 (Приложение 7)

- Выписка из единого государственного реестра недвижимости 29 апреля 2020г. № КУВИ-001/2020-8969980 (Приложение 8)

- Выписка из единого государственного реестра недвижимости 29 апреля 2020г. № КУВИ-001/2020-8970333 (Приложение 9)

Взам. Инв. №

Подп. и дата

Инв. № подл.

Изм.	Код.уч.	Лист	№ док.	Подп.	Дата

002/2020-ППТ

Лист

1

- Выписка из единого государственного реестра недвижимости 29 апреля 2020г. № КУВИ-001/2020-8969648 (Приложение 10)
- Выписка из единого государственного реестра недвижимости 29 апреля 2020г. № КУВИ-001/2020-8969567 (Приложение 11)
- Выписка из единого государственного реестра недвижимости 24 апреля 2020г. № КУВИ-001/2020-8743668 (Приложение 12)
- Выписка из единого государственного реестра недвижимости 24 апреля 2020г. № КУВИ-001/2020-8743635 (Приложение 13)
- Выписка из единого государственного реестра недвижимости 24 апреля 2020г. № КУВИ-001/2020-8741737 (Приложение 14)
- Выписка из единого государственного реестра недвижимости 24 апреля 2020г. № КУВИ-001/2020-8741648 (Приложение 15)
- Выписка из единого государственного реестра недвижимости 29 апреля 2020г. № КУВИ-001/2020-8969373 (Приложение 16)
- Выписка из единого государственного реестра недвижимости 29 апреля 2020г. № КУВИ-001/2020-8969501 (Приложение 17)

Данной документацией по планировке вносятся следующие изменения и предложения:

1. Установление зоны транспортной инфраструктуры для размещения автомобильной дороги «Проект планировки и проект межевания автомобильной дороги проезд Подгорный мкр. Ново-Иркутский р.п. Маркова Иркутского района Иркутской области и участка автомобильной дороги, расположенной в мкр. Ново-Иркутский р.п. Маркова Иркутского района Иркутской области, примыкающей к ул. Помяловского г. Иркутска»;
2. Установление красных линий, соответствующих границе полосы отвода автомобильной дороги.

Инва. № подл.	Подп. и дата	Взам. Инв. №							002/2020-ППТ	Лист
			Изм.	Кол.уч.	Лист	№ док.	Подп.	Дата		2

1. Обоснование положений по размещению линейного объекта

Естественные и искусственные преграды.

К естественным и искусственным препятствиям относятся: реки, водохранилища, каналы, озера, пруды, ручьи, протоки и болота, овраги, балки, железные и автомобильные дороги, трубопроводы и проч.

На участке строительства автомобильной дороги предусмотрено устройство примыканий к ул. Круговая и автомобильной дороги по адресу: Иркутская область, г. Иркутск, от строения № 5 по ул. Фаворского до выездного знака. На участке есть 13 примыканий к автомобильным дорогам:

- ул. Подгорная;
- проезд Подгорный;
- ул. Верещагина;
- ул. Окружная;
- Янтарная;
- ул. Солнечная;
- ул. Тополиная;
- ул. Магистральная;
- ул. Сиреневая;
- ул. Восточная;
- ул. Центральная;
- проезд до мкр. Ниеолов Посад, мкр. Березовый.

Существующие, реконструируемые, проектируемые, сносимые здания и сооружения.

Существующих, реконструируемых и проектируемых зданий, и сооружений в проекте нет.

Зоны избыточного транспортного загрязнения.

Проектные решения по повышению уровня обустройства автомобильной дороги разработаны и приняты из условия максимального сохранения существующей экологической обстановки.

Загрязнение атмосферного воздуха выбросами вредных веществ от автотранспортного потока не превышает предельно допустимых значений. Следовательно, выбросы загрязняющих веществ не создают избыточного транспортного загрязнения.

Уровень шумового воздействия от автотранспорта не превышает нормативные значения. Защитные мероприятия по снижению шумового воздействия не требуются.

Подробная информация о воздействии автотранспорта на окружающую среду и мероприятия по снижению влияния представлены в томе 7.1 «Мероприятия по охране окружающей среды».

Инва. № подл.	Подп. и дата	Взам. Инв. №

Изм.	Кол.уч.	Лист	№ док.	Подп.	Дата

002/2020-ППТ

Лист

3

2. Расчет размеров земельных участков для размещения объекта.

Полоса отвода под размещение объекта капитального строительства «Проект планировки и проект межевания автомобильной дороги проезд Подгорный мкр. Ново-Иркутский р.п. Маркова Иркутского района Иркутской области и участка автомобильной дороги, расположенной в мкр. Ново-Иркутский р.п. Маркова Иркутского района Иркутской области, примыкающей к ул. Помяловского г. Иркутска» сформирована с учетом технических параметров продольного и поперечного профилей, а также в соответствии с Постановлением Правительства РФ от 2 сентября 2009 г. N 717 «О нормах отвода земель для размещения автомобильных дорог и объектов дорожного сервиса (в ред. от 11.03.2011).

Ведомость координат земельных участков отводов под строительство

№ п.п	Кадастровый (условный) номер ЗУ	№ точки	Координаты	
			X	Y
1	38:06:000000:6169	1	378997.76	3333884.77
		2	378981.95	3333876.70
		3	378955.32	3333861.30
		4	378947.80	3333856.64
		5	378928.69	3333845.30
		6	378907.66	3333836.43
		7	378900.08	3333827.25
		8	378890.00	3333818.23
		9	378886.57	3333814.53
		10	378872.44	3333799.27
		11	378870.43	3333797.10
		12	378862.67	3333788.29
		13	378856.82	3333784.20
		14	378847.93	3333776.16
		15	378839.00	3333770.09
		16	378825.33	3333765.20
		17	378808.07	3333760.26
		18	378799.51	3333757.63
		19	378788.07	3333756.59
		20	378774.52	3333753.99
		21	378757.55	3333749.85
		22	378737.62	3333740.73
		23	378717.35	3333729.60
		24	378683.82	3333708.68
		25	378675.30	3333698.04
		26	378667.59	3333683.91
		27	378662.59	3333675.74
		28	378653.78	3333669.28
		29	378641.87	3333662.56
		30	378626.97	3333661.08
		31	378616.92	3333656.73
		32	378498.70	3333605.57
		33	378461.48	3333536.58
		34	378443.31	3333505.67
		35	378410.54	3333449.26
		36	378374.07	3333414.39
		37	378377.03	3333407.87
		38	378339.92	3333378.54
		39	378309.64	3333354.61
		40	378296.58	3333341.03
		41	378284.27	3333323.54

Взам. Инв. №

Подп. и дата

Инв. № подл.

Лист

002/2020-ППТ

4

Изм.	Кол.уч.	Лист	№ док.	Подп.	Дата

		42	378281.53	3333317.14
		43	378278.97	3333296.03
		44	378273.96	3333297.10
		45	378262.54	3333299.54
		46	378256.66	3333300.81
		47	378253.04	3333295.78
		48	378250.28	3333291.93
		49	378243.89	3333295.93
		50	378227.26	3333275.72
		51	378220.92	3333267.85
		52	378213.56	3333272.86
		53	378207.22	3333276.82
		54	378208.43	3333279.57
		55	378207.88	3333283.56
		56	378205.92	3333285.03
		57	378208.64	3333293.29
		58	378231.93	3333319.24
		59	378300.41	3333390.35
		60	378310.40	3333394.65
		61	378371.87	3333449.10
		62	378397.75	3333484.20
		63	378441.16	3333559.99
		64	378466.16	3333607.86
		65	378477.44	3333644.80
		66	378488.67	3333642.20
		67	378496.74	3333640.61
		68	378514.83	3333635.94
		69	378510.93	3333629.24
		70	378613.98	3333672.26
		71	378635.32	3333681.00
		72	378645.97	3333687.00
		73	378651.95	3333693.86
		74	378657.24	3333703.75
		75	378661.77	3333710.75
		76	378669.42	3333718.14
		77	378676.54	3333724.49
		78	378684.30	3333730.04
		79	378692.39	3333735.36
		80	378706.41	3333743.68
		81	378727.82	3333755.39
		82	378744.75	3333764.93
		83	378759.53	3333770.10
		84	378772.18	3333772.67
		85	378783.92	3333773.74
		86	378795.81	3333774.94
		87	378821.54	3333778.87
		88	378830.42	3333781.30
		89	378837.59	3333785.19
		90	378844.29	3333790.37
		91	378852.75	3333797.69
		92	378870.14	3333816.36
		93	378870.34	3333820.96
		94	378879.23	3333830.13
		95	378885.25	3333831.49

Взам. Инв. №

Подп. и дата

Инв. № подл.

Изм.	Кол.уч.	Лист	№ док.	Подп.	Дата

002/2020-ПТТ

Лист

5

		96	378888.57	3333834.50
		97	378898.39	3333841.28
		98	378919.72	3333854.69
		99	378944.87	3333869.46
		100	378981.23	3333890.30
		101	379013.75	3333908.17
		102	379041.50	3333924.64
		103	379060.95	3333934.77
		104	379095.12	3333952.71
		105	379119.79	3333965.70
		106	379129.06	3333972.41
		107	379134.98	3333978.14
		108	379142.23	3333987.25
		109	379144.11	3333990.06
		110	379147.68	3333999.73
		111	379149.66	3334007.26
		112	379157.84	3334010.66
		113	379158.60	3334007.52
		114	379160.98	3334005.86
		115	379164.50	3334004.60
		116	379168.25	3334004.75
		117	379174.76	3334005.53
		118	379186.75	3334008.35
		119	379214.06	3334014.28
		120	379234.80	3334019.35
		121	379263.01	3334026.61
		122	379303.73	3334037.07
		123	379331.65	3334044.08
		124	379345.41	3334050.88
		125	379364.35	3334056.44
		126	379372.78	3334058.43
		127	379377.89	3334050.54
		128	379351.25	3334041.80
		129	379340.65	3334034.01
		130	379336.99	3334031.04
		131	379314.61	3334027.47
		132	379280.07	3334018.26
		133	379263.03	3334014.96
		134	379260.19	3334014.41
		135	379258.46	3334013.89
		136	379248.32	3334010.85
		137	379243.88	3334009.52
		138	379219.99	3334002.36
		139	379219.59	3334002.28
		140	379216.74	3334001.76
		141	379212.88	3334001.29
		142	379205.30	3334000.19
		143	379198.75	3333999.24
		144	379194.45	3333998.28
		145	379180.66	3333995.21
		146	379177.81	3333994.79
		147	379169.39	3333993.55
		148	379161.75	3333992.02
		149	379156.07	3333987.85

Взам. Инв. №

Подп. и дата

Инв. № подл.

Изм.	Кол.уч.	Лист	№ док.	Подп.	Дата

002/2020-ППТ

Лист

6

		150	379150.49	3333979.32
		151	379144.68	3333972.29
		152	379135.28	3333964.54
		153	379108.56	3333943.96
		154	379096.36	3333936.97
		155	379062.39	3333925.30
		156	379050.30	3333915.76
		157	379042.80	3333913.01
		158	379028.09	3333903.79
		159	379016.33	3333896.33
		1	378997.76	3333884.77
2	38:06:000000:5838	1	378492.47	3333593.80
		2	378509.51	3333608.17
		3	378531.28	3333616.49
		4	378581.70	3333639.19
		5	378599.84	3333647.50
		6	378618.92	3333653.70
		7	378630.34	3333655.21
		8	378626.97	3333661.08
		9	378616.92	3333656.73
		10	378498.70	3333605.57
		1	378492.47	3333593.80
3	:3Y1	1	378630.34	3333655.21
		2	378638.15	3333656.24
		3	378657.46	3333664.87
		4	378667.82	3333671.03
		5	378693.50	3333687.50
		6	378711.24	3333699.11
		7	378724.01	3333706.83
		8	378742.04	3333718.17
		9	378759.23	3333729.97
		10	378776.83	3333742.97
		11	378794.26	3333757.13
		12	378788.07	3333756.59
		13	378774.52	3333753.93
		14	378757.55	3333749.85
		15	378737.62	3333740.73
		16	378717.35	3333729.60
		17	378683.82	3333708.68
		18	378675.30	3333698.84
		19	378667.59	3333683.91
		20	378662.59	3333675.74
		21	378653.78	3333669.82
		22	378641.87	3333662.56
		23	378626.97	3333661.08
		1	378630.34	3333655.21
4	38:06:000000:5967	1	378872.44	3333799.27
		2	378875.58	3333797.41
		3	378880.06	3333794.51
		4	378890.93	3333807.98

Взам. Инв. №

Подп. и дата

Инв. № подл.

Изм.	Кол.уч.	Лист	№ док.	Подп.	Дата

002/2020-ПТТ

Лист

7

		5	378889.90	3333811.86
		6	378886.57	3333814.53
		1	378872.44	3333799.27
5	:3Y2	1	378889.90	3333811.86
		2	378889.09	3333814.90
		3	378889.66	3333817.87
		4	378886.57	3333814.53
		1	378889.90	3333811.86
6	38:06:010203:945	1	378928.69	3333845.30
		2	378949.64	3333846.08
		3	378956.24	3333843.34
		4	378962.10	3333857.98
		5	378955.32	3333861.30
		6	378947.80	3333856.64
		1	378928.69	3333845.30
7	:3Y3	1	378962.10	3333857.98
		2	378959.05	3333863.46
		3	378955.32	3333861.30
		1	378962.10	3333857.98
8	38:06:010203:938	1	379032.98	3333906.75
			379039.63	3333900.09
		2	379042.49	3333897.32
		3	379050.30	3333915.76
		4	379042.80	3333913.01
		1	379032.98	3333906.75
9	38:06:010203:937	1	379096.36	3333936.97
			379111.96	3333928.67
		2	379117.04	3333940.11
		4	379108.56	3333943.96
		1	379096.36	3333936.97
10	:3Y4	1	379117.04	3333940.11
		2	379117.04	3333943.96
		3	379113.65	3333947.88
		4	379108.56	3333943.96
		1	379117.04	3333940.11
11	:3Y5	1	379128.26	3333959.15
		2	379140.22	3333965.54
		3	379144.60	3333962.41
		4	379149.58	3333964.39
		5	379150.08	3333978.82
		6	379144.68	3333972.29
		7	379135.28	3333964.54
		1	379128.26	3333959.15
12	38:06:000000:7779	1	379149.76	3333969.15
		2	379179.91	3333981.79

Взам. Инв. №

Подп. и дата

Инв. № подл.

Изм.	Кол.уч.	Лист	№ док.	Подп.	Дата

002/2020-ППТ

Лист

8

		3	379205.87	3333991.85
		4	379205.77	3333993.19
		5	379205.30	3334000.19
		6	379198.75	3333999.24
		7	379194.45	3333998.28
		8	379180.66	3333995.21
		9	379177.81	3333994.79
		10	379169.39	3333993.55
		11	379161.75	3333992.02
		12	379156.07	3333987.85
		13	379150.49	3333979.32
		14	379150.08	3333978.82
		1	379149.76	3333969.15
13	38:06:000000:6137	1	379205.87	3333991.85
		2	379206.02	3333989.52
		3	379222.18	3333991.09
		4	379221.72	3333992.21
		5	379219.59	3334002.28
		6	379216.74	3334001.76
		7	379212.88	3334001.29
		8	379205.30	3334000.19
		9	379205.77	3333993.19
		1	379205.87	3333991.85
14	38:06:000000:7779	1	379222.18	3333991.09
		2	379225.37	3333992.40
		3	379226.60	3334000.54
		4	379223.55	3334003.34
		5	379219.99	3334002.36
		6	379219.59	3334002.28
		7	379221.72	3333992.21
		1	379222.18	3333991.09
15	38:06:000000:7780	1	379226.60	3334000.54
		2	379234.33	3334005.27
		3	379243.88	3334009.52
		4	379223.55	3334003.34
		1	379226.60	3334000.54
16	:3У6	1	379280.07	3334018.38
		2	379284.28	3334018.43
		3	379289.06	3334015.22
		4	379294.88	3334018.13
		5	379310.86	3334022.53
		6	379311.82	3334023.49
		7	379315.74	3334025.59
		8	379319.75	3334027.38
		9	379321.92	3334028.67
		10	379314.61	3334027.47
		1	379280.07	3334018.38
17	38:06:010201:1040	1	379408.06	3334060.42

Взам. Инв. №
Подп. и дата
Инв. № подл.

Изм.	Кол.уч.	Лист	№ док.	Подп.	Дата
------	---------	------	--------	-------	------

002/2020-ППТ

Лист

9

		2	379413.68	3334053.32
		3	379423.72	3334057.56
		4	379417.81	3334059.96
		5	379410.46	3334058.90
		1	379408.06	3334060.42
18	38:00:000000:352	1	379475.55	3334064.38
		2	379477.42	3334063.58
		3	379495.27	3334054.78
		4	379502.72	3334051.63
		5	379529.04	3334041.75
		6	379532.13	3334041.58
		7	379539.16	3334059.82
		8	379485.82	3334080.59
		9	379483.58	3334078.28
		10	379480.94	3334075.65
		11	379475.93	3334070.66
		1	379475.55	3334064.38
19	38:36:000029:20303	1	379518.66	3334092.81
		2	379521.65	3334097.72
		3	379521.81	3334100.39
		4	379520.56	3334100.88
		5	379516.37	3334097.12
		6	379511.96	3334094.83
		7	379500.92	3334090.20
		8	379486.76	3334085.62
		9	379488.25	3334085.04
		10	379498.95	3334087.68
		11	379513.54	3334091.62
		1	379518.66	3334092.81
20	38:36:000029:18701	1	379520.56	3334100.88
		2	379512.69	3334103.95
		3	379475.13	3334090.14
		4	379486.76	3334085.62
		5	379500.92	3334090.20
		6	379511.96	3334094.83
		7	379516.37	3334097.12
		1	379520.56	3334100.88
21	:3У7	1	379520.77	3334066.99
		2	379525.85	3334130.93
		3	379517.58	3334131.55
		4	379515.70	3334125.22
		5	379513.27	3334117.97
		6	379513.10	3334113.20
		7	379511.49	3334109.13
		8	379505.33	3334104.57
		9	379500.37	3334102.79
		10	379486.95	3334097.27
		11	379478.77	3334096.78
		12	379467.96	3334090.78

Взам. Инв. №

Подп. и дата

Инв. № подл.

Изм.	Кол.уч.	Лист	№ док.	Подп.	Дата

002/2020-ПТТ

Лист

10

		13	379462.65	3334089.61
		14	379485.82	3334080.59
		1	379520.77	3334066.99
22	:3Y8	1	379462.65	3334089.61
		2	379458.29	3334088.59
		3	379424.41	3334079.66
		4	379400.32	3334070.09
		5	379401.31	3334068.91
		1	379462.65	3334089.61
23	38:06:000000:6855	1	379351.84	3334052.77
		2	379364.35	3334056.44
		3	379372.78	3334058.43
		4	379401.31	3334068.91
		5	379400.32	3334070.09
		6	379390.31	3334067.95
		7	379371.94	3334062.97
		8	379349.61	3334055.41
		1	379351.84	3334052.77
24	38:06:000000:3653(5)	1	379321.60	3334049.57
		2	379322.88	3334048.04
		3	379325.00	3334046.93
		4	379327.66	3334046.22
		5	379329.66	3334047.76
		6	379326.85	3334051.17
		8	379323.48	3334050.54
		1	379321.60	3334049.57
25	:3Y9	1	379174.76	3334005.53
		2	379186.75	3334008.35
		3	379214.06	3334014.28
		4	379234.80	3334019.35
		5	379263.01	3334026.61
		6	379303.73	3334037.07
		7	379331.65	3334044.08
		8	379345.41	3334050.88
		9	379351.84	3334052.77
		10	379349.61	3334055.41
		11	379348.64	3334055.07
		12	379326.85	3334051.17
		13	379329.66	3334047.76
		14	379327.66	3334046.22
		15	379325.00	3334046.93
		16	379322.88	3334048.04
		17	379321.60	3334049.57
		18	379314.46	3334045.87
		19	379266.50	3334032.65
		20	379253.85	3334029.01
		21	379237.08	3334029.07
		22	379232.43	3334031.47
		23	379211.07	3334024.31

Взам. Инв. №

Подп. и дата

Инв. № подл.

Изм.	Кол.уч.	Лист	№ док.	Подп.	Дата

002/2020-ПТТ

Лист

11

		24	379195.37	3334012.43
		1	379174.76	3334005.53
26	:3Y10	1	379162.37	3334005.38
		2	379165.50	3334016.40
		3	379183.89	3334076.90
		4	379170.36	3334081.04
		5	379165.83	3334057.83
		6	379161.76	3334043.73
		7	379159.81	3334036.97
		8	379158.76	3334034.16
		9	379158.20	3334034.93
		10	379157.62	3334033.50
		11	379158.46	3334033.34
		12	379148.47	3334006.58
		13	379141.23	3333991.89
		14	379134.19	3333981.74
		15	379125.18	3333972.21
		16	379096.44	3333957.37
		17	379095.81	3333962.05
		18	379082.18	3333956.00
		19	379040.57	3333930.04
		20	379011.15	3333915.84
		21	378983.07	3333903.35
		22	378951.56	3333884.68
		23	378904.60	3333853.32
		24	378866.21	3333827.81
		25	378863.69	3333826.12
		26	378848.30	3333815.87
		27	378798.98	3333781.28
		28	378789.31	3333774.28
		29	378795.81	3333774.94
		30	378821.54	3333778.87
		31	378830.42	3333781.30
		32	378837.59	3333785.19
		33	378844.29	3333790.37
		34	378852.75	3333797.69
		35	378870.14	3333816.36
		36	378870.34	3333820.96
		37	378879.23	3333830.13
		38	378885.25	3333831.49
		39	378888.57	3333834.50
		40	378898.39	3333841.28
		41	378919.72	3333854.69
		42	378944.87	3333869.46
		43	378981.23	3333890.30
		44	379013.75	3333908.17
		45	379041.50	3333924.64
		46	379060.95	3333934.77
		47	379095.12	3333952.71
		48	379119.79	3333965.70
		49	379129.06	3333972.41
		50	379134.98	3333978.14

Взам. Инв. №

Подп. и дата

Инв. № подл.

Изм.	Кол.уч.	Лист	№ док.	Подп.	Дата

002/2020-ПТТ

Лист

12

		51	379142.23	3333987.25
		52	379144.11	3333990.06
		53	379147.68	3333999.73
		54	379149.66	3334007.26
		55	379157.84	3334010.66
		56	379158.60	3334007.52
		57	379160.98	3334005.86
		1	379162.37	3334005.38
27	:3Y11	1	379183.97	3334077.05
		2	379220.18	3334147.38
		3	379200.00	3334148.48
		4	379170.36	3334081.04
		1	379183.97	3334077.05
28	38:06:010902:5025	1	379096.44	3333957.37
		2	379125.18	3333972.21
		3	379134.19	3333981.74
		4	379141.23	3333991.89
		5	379142.06	3333993.60
		6	379140.36	3333991.41
		7	379139.34	3333989.83
		8	379137.95	3333988.10
		9	379136.73	3333986.78
		10	379135.18	3333985.33
		11	379133.53	3333984.07
		12	379130.90	3333982.55
		13	379129.02	3333981.67
		14	379127.00	3333980.93
		15	379125.16	3333979.77
		16	379120.96	3333975.98
		17	379095.81	3333962.05
		1	379096.44	3333957.37
		18	379142.99	3333995.56
		19	379148.47	3334006.58
		20	379158.46	3334033.34
		21	379157.61	3334033.50
		22	379150.72	3334019.30
		23	379145.50	3334004.41
		18	379142.99	3333995.56
		24	379158.76	3334034.16
		25	379159.81	3334036.97
		26	379161.76	3334043.73
		27	379158.20	3334034.93
		24	379158.76	3334034.16
29	:3Y13	1	378613.98	3333672.26
		2	378635.32	3333681.00
		3	378645.97	3333687.00
		4	378612.21	3333675.57
		1	378613.98	3333672.26
30	38:06:010902:4413	1	378510.93	3333629.24

Взам. Инв. №

Подп. и дата

Инв. № подл.

Изм.	Кол.уч.	Лист	№ док.	Подп.	Дата

002/2020-ППТ

Лист

13

		2	378613.98	3333672.26
		3	378612.21	3333675.57
		4	378609.94	3333674.80
		5	378514.83	3333635.94
		1	378510.93	3333629.24
31	38:06:000000:3680	1	378434.09	3333547.76
		2	378441.16	3333559.99
		3	378466.16	3333607.86
		4	378477.44	3333644.80
		5	378480.13	3333654.68
		6	378478.22	3333655.27
		7	378474.61	3333645.89
		8	378466.61	3333625.13
		9	378456.76	3333600.24
		10	378448.29	3333582.82
		11	378439.00	3333564.45
		1	378434.09	3333547.76
32	:3У14	1	378207.22	3333276.82
		2	378208.43	3333279.57
		3	378207.88	3333283.56
		4	378205.92	3333285.03
		5	378208.64	3333293.29
		6	378203.05	3333279.59
		7	378205.14	3333278.20
		1	378207.22	3333276.82
33	38:06:000000:6078	1	378214.31	3333259.83
		2	378220.92	3333267.85
		3	378205.14	3333278.20
		4	378199.43	3333271.46
		1	378214.31	3333259.83

Таблица начала и конца проектируемой трассы:

	Северная координата, м	Восточная координата, м
НТ	378218.66	3333282.34
КТ	379520.24	3334099.91

Ведомость координат красных линий

№	Координаты	
	X	Y
Красная линия № 1, длина 1762 м.		
1	378214.31	3333259.83
2	378220.92	3333267.85
3	378243.89	3333295.93
4	378250.28	3333291.93
5	378256.64	3333300.78
6	378278.97	3333296.03
7	378281.53	3333317.14
8	378284.27	3333323.54
9	378296.58	3333341.03

Изм. № подл. Подп. и дата. Взам. Инв. №

Изм.	Кол.уч.	Лист	№ док.	Подп.	Дата

002/2020-ППТ

Лист

14

10	378309.64	3333354.61
11	378339.92	3333378.54
12	378377.03	3333407.87
13	378374.07	3333414.39
14	378410.54	3333449.26
15	378461.48	3333536.58
16	378492.47	3333593.80
17	378509.51	3333608.17
18	378531.28	3333616.49
19	378581.70	3333639.19
20	378599.84	3333647.50
21	378618.92	3333653.70
22	378638.15	3333656.24
23	378657.46	3333664.87
24	378667.82	3333671.03
25	378693.50	3333687.50
26	378711.24	3333699.11
27	378724.01	3333706.83
28	378742.04	3333718.17
29	378759.23	3333729.97
30	378776.83	3333742.97
31	378794.26	3333757.13
32	378799.51	3333757.63
33	378808.07	3333760.26
34	378816.40	3333762.59
35	378826.41	3333765.57
36	378839.00	3333770.00
37	378847.93	3333776.16
38	378856.82	3333784.20
39	378862.67	3333788.23
40	378872.40	3333799.29
41	378880.06	3333794.51
42	378890.93	3333807.98
43	378889.09	3333814.90
44	378889.66	3333817.87
45	378900.08	3333827.25
46	378907.66	3333836.43
47	378928.69	3333845.30
48	378945.10	3333845.89
49	378949.64	3333846.08
50	378956.24	3333843.34
51	378962.10	3333857.98
52	378959.05	3333863.46
53	378981.95	3333876.70
54	378997.76	3333884.77
55	379016.33	3333896.33
56	379032.98	3333906.75
57	379039.63	3333900.09
58	379042.49	3333897.32
59	379050.30	3333915.76
60	379062.39	3333925.30
61	379096.36	3333936.97
62	379111.96	3333928.67
63	379113.65	3333947.88

Взам. Инв. №

Подп. и дата

Инв. № подл.

Изм.	Кол.уч.	Лист	№ док.	Подп.	Дата

002/2020-ППТ

Лист

15

64	379128.26	3333959.15
65	379140.22	3333965.54
66	379144.60	3333962.41
67	379149.58	3333964.39
68	379149.80	3333970.87
69	379165.50	3333978.07
70	379149.76	3333969.15
71	379179.91	3333981.79
72	379205.87	3333991.85
73	379206.02	3333989.52
74	379234.33	3334005.27
75	379243.88	3334009.52
76	379248.32	3334010.85
77	379258.46	3334013.89
78	379260.19	3334014.41
79	379263.03	3334014.96
80	379268.97	3334006.10
81	379280.03	3334018.47
82	379284.28	3334018.43
83	379289.06	3334015.22
84	379294.88	3334018.13
85	379310.86	3334022.53
86	379311.82	3334023.49
87	379315.74	3334025.59
88	379319.75	3334027.73
89	379321.93	3334028.67
90	379336.99	3334031.04
91	379340.65	3334034.01
92	379351.25	3334041.80
93	379377.89	3334050.54
94	379408.06	3334060.42
95	379413.68	3334053.32
96	379425.69	3334058.40
97	379426.15	3334061.78
98	379436.98	3334066.27
99	379445.79	3334070.06
100	379450.44	3334071.23
101	379452.33	3334071.49
102	379452.95	3334071.43
103	379454.82	3334071.49
104	379455.83	3334071.38
105	379456.64	3334071.25
106	379457.83	3334070.98
107	379458.61	3334070.76
108	379459.09	3334070.62
109	379460.13	3334070.28
110	379460.70	3334070.08
111	379461.29	3334069.85
112	379461.66	3334069.66
113	379462.79	3334069.12
114	379463.38	3334068.96
115	379464.48	3334068.33
116	379465.62	3334067.69

Взам. Инв. №

Подп. и дата

Инв. № подл.

Изм.	Код.уч.	Лист	№ док.	Подп.	Дата

002/2020-ПІТ

Лист

16

117	379466.40	3334067.26
118	379467.31	3334066.76
119	379469.08	3334066.16
120	379470.47	3334065.66
121	379471.11	3334065.43
122	379471.87	3334065.16
123	379472.74	3334064.88
124	379473.70	3334064.59
125	379477.43	3334063.58
126	379495.27	3334054.78
127	379502.72	3334051.63
128	379529.04	3334041.75
129	379532.13	3334041.58
Красная линия № 2, длина 2068 м.		
130	379517.58	3334131.55
131	379513.27	3334117.97
132	379513.10	3334113.20
133	379511.49	3334109.13
134	379505.33	3334104.57
135	379500.07	3334102.67
136	379486.95	3334097.27
137	379478.77	3334096.78
138	379467.92	3334090.78
139	379462.65	3334089.61
140	379458.29	3334088.59
141	379424.41	3334079.66
142	379400.32	3334070.09
143	379390.31	3334067.95
144	379371.94	3334062.97
145	379348.64	3334055.07
146	379326.85	3334051.17
147	379323.48	3334050.54
148	379314.46	3334045.87
149	379266.50	3334032.65
150	379253.85	3334029.01
151	379237.08	3334029.07
152	379232.43	3334031.47
153	379211.07	3334024.31
154	379195.37	3334012.43
155	379174.76	3334005.53
156	379168.25	3334004.75
157	379164.50	3334004.60
158	379162.37	3334005.36
159	379165.50	3334016.40
160	379183.89	3334076.90
161	379220.18	3334147.38
162	379200.00	3334148.48
163	379170.36	3334081.04
164	379165.83	3334057.83
165	379161.76	3334043.73
166	379158.19	3334034.92
167	379157.62	3334033.50
168	379150.72	3334019.30

Взам. Инв. №

Подп. и дата

Инв. № подл.

Изм.	Кол.уч.	Лист	№ док.	Подп.	Дата

002/2020-ПТТ

Лист

17

169	379145.50	3334004.41
170	379142.69	3333994.54
171	379140.25	3333991.05
172	379139.34	3333989.83
173	379137.95	3333988.10
174	379136.73	3333986.78
175	379135.18	3333985.33
176	379133.53	3333984.07
177	379130.90	3333982.55
178	379129.02	3333981.67
179	379127.00	3333980.93
180	379125.16	3333979.77
181	379120.96	3333975.98
182	379095.81	3333962.05
183	379082.18	3333956.00
184	379040.57	3333930.04
185	379011.11	3333915.69
186	378983.07	3333903.35
187	378951.56	3333884.68
188	378904.60	3333853.32
189	378866.21	3333827.81
190	378863.69	3333826.12
191	378848.30	3333815.87
192	378798.98	3333791.28
193	378779.92	3333767.52
194	378766.59	3333757.34
195	378749.91	3333746.46
196	378737.62	3333740.73
197	378717.35	3333729.60
198	378683.82	3333708.68
199	378645.97	3333687.00
200	378609.94	3333674.80
201	378500.76	3333639.90
202	378504.55	3333648.17
203	378478.22	3333655.27
204	378474.61	3333645.89
205	378466.61	3333625.13
206	378456.76	3333600.24
207	378448.29	3333582.82
208	378439.00	3333564.45
209	378434.09	3333547.76
210	378397.74	3333584.22
211	378371.87	3333449.10
212	378346.86	3333426.95
213	378310.40	3333394.65
214	378300.41	3333390.35
215	378231.93	3333319.24
216	378213.60	3333298.82
217	378208.57	3333293.25
218	378204.32	3333281.64
219	378203.05	3333279.59
220	378205.14	3333278.20
221	378199.43	3333271.46

Взам. Инв. №

Подп. и дата

Инв. № подл.

Изм.	Кол.уч.	Лист	№ док.	Подп.	Дата

002/2020-ПТТ

Лист

18

**Земельные участки, необходимые на период строительства линейного объекта
капитального строительства**

№ п.п	Кадастровый (условный) номер ЗУ	Площадь ЗУ, га	Адрес (местоположение) ЗУ	Исходные данные о категории земель по целевому назначению	Категория земель по целевому назначению, устанавливаемая по завершению работ	Вид разрешенного использования, подлежащий определению
1	2	3	4	5	6	7
1	38:06:000000:6169	2,85	Иркутская область, Иркутский район, р.п. Маркова, микрорайон Ново-Иркутский, проезд Подгорный	Земли населенных пунктов	Земли населенных пунктов	под эксплуатацию автомобильной дороги, размещение сетей инженерно - технического обеспечения, размещение временных сооружений
2	38:06:000000:6078	0,02	Иркутская область, Иркутский район, р.п. Маркова, микрорайон Николов Посад, ул.Круговая	Земли населенных пунктов	Земли населенных пунктов	под эксплуатацию автомобильной дороги, размещение сетей инженерно-технического обеспечения, размещение временных сооружений
3	38:06:000000:3680	0,05	Иркутская область, Иркутский район	Земли населённых пунктов	Земли населённых пунктов	Для индивидуального жилищного строительства
4	38:06:000000:5838	0,04	Иркутская область, Иркутский район, р.п. Маркова, в районе мкр. Николов Посад	Земли населённых пунктов	Земли населённых пунктов	для малоэтажной жилой застройки (размещение дачных домов)
5	38:06:010902:4413	0,05	Иркутская область, Иркутский район	Земли населённых пунктов	Земли населённых пунктов	Для индивидуального жилищного строительства
6	38:06:010902:5025	0,03	Иркутская область, Иркутский район	Земли населённых пунктов	Земли населённых пунктов	Под строительство и эксплуатацию нежилого здания

Взам. Инв. №

Подп. и дата

Инв. № подл.

Изм.	Код.уч.	Лист	№ док.	Подп.	Дата

002/2020-ПТТ

Лист

19

№ п.п	Кадастровый (условный) номер ЗУ	Площадь ЗУ, га	Адрес (местоположение) ЗУ	Исходные данные о категории земель по целевому назначению	Категория земель по целевому назначению, устанавливаемая по завершению работ	Вид разрешенного использования, подлежащий определению
1	2	3	4	5	6	7
7	38:06:000000:6137	0,02	Иркутская область, Иркутский район, р.п. Маркова, микрорайон Ново-Иркутский, ул. Окружная	Земли населённых пунктов	Земли населённых пунктов	под эксплуатацию автомобильной дороги, размещение сетей инженерно-технического обеспечения, размещение временных сооружений
8	38:06:000000:3653(5)	0,002	Иркутская область, Иркутский район, р.п. Маркова	Земли населённых пунктов	Земли населённых пунктов	Для размещения и эксплуатации объектов трубопроводного транспорта
9	38:06:000000:6855	0,02	Иркутская область, Иркутский район	Земли населённых пунктов	Земли населённых пунктов	Под сельскохозяйственное производство
10	38:36:000029:20303	0,01	Российская Федерация, Иркутская область, Иркутский район, р.п. Маркова, микрорайон Ново-Иркутский	Земли населённых пунктов	Земли населённых пунктов	для строительства индивидуального жилого дома
11	38:36:000029:18701	0,03	Иркутская область, г. Иркутск, пос. Ново-Иркутский	Земли населённых пунктов	Земли населённых пунктов	Общее пользование территории (размещение автомобильных дорог и пешеходных тротуаров в границах населённых пунктов)
12	38:06:000000:5967	0,02	Иркутская область, Иркутский район, р.п. Маркова, микрорайон Ново-Иркутский, ул. Магистральная	Земли населённых пунктов	Земли населённых пунктов	под эксплуатацию автомобильной дороги, размещение сетей инженерно-технического обеспечения, размещение временных сооружений

Взам. Инв. №

Подп. и дата

Инв. № подл.

Изм.	Кол.уч.	Лист	№ док.	Подп.	Дата
------	---------	------	--------	-------	------

002/2020-ПТТ

Лист

20

№ п.п	Кадастровый (условный) номер ЗУ	Площадь ЗУ, га	Адрес (местоположение) ЗУ	Исходные данные о категории земель по целевому назначению	Категория земель по целевому назначению, устанавливаемая по завершению работ	Вид разрешенного использования, подлежащий определению
1	2	3	4	5	6	7
13	38:06:010203:945	0,03	Иркутская область, Иркутский район, р.п. Маркова, микрорайон Ново-Иркутский, ул. Тополиная	Земли населённых пунктов	Земли населённых пунктов	под эксплуатацию автомобильной дороги, размещение сетей инженерно - технического обеспечения, размещение временных сооружений
14	38:06:010203:938	0,01	Иркутская область, Иркутский район, р.п. Маркова, микрорайон Ново-Иркутский, ул. Солнечная	Земли населённых пунктов	Земли населённых пунктов	под эксплуатацию автомобильной дороги, размещение сетей инженерно - технического обеспечения, размещение временных сооружений
15	38:06:010203:937	0,02	Иркутская область, Иркутский район, р.п. Маркова, микрорайон Ново-Иркутский, ул. Янтарная	Земли населённых пунктов	Земли населённых пунктов	под эксплуатацию автомобильной дороги, размещение сетей инженерно - технического обеспечения, размещение временных сооружений
16	38:06:000000:7779 (2)	0.07	Российская Федерация, Иркутская область, Иркутский район, р.п. Маркова, микрорайон Ново-Иркутский, ул. Окружная, 70	Земли населённых пунктов	Земли населённых пунктов	Под строительство магазина
17	38:06:000000:7779 (1)	0.006	Российская Федерация, Иркутская область, Иркутский район, р.п. Маркова, микрорайон Ново-Иркутский, ул. Окружная, 70	Земли населённых пунктов	Земли населённых пунктов	Под строительство магазина

Взам. Инв. №

Подп. и дата

Инв. № подл.

Изм.	Код.уч.	Лист	№ док.	Подп.	Дата
------	---------	------	--------	-------	------

002/2020-ППТ

Лист

21

№ п.п	Кадастровый (условный) номер ЗУ	Площадь ЗУ, га	Адрес (местоположение) ЗУ	Исходные данные о категории земель по целевому назначению	Категория земель по целевому назначению, устанавливаемая по завершению работ	Вид разрешенного использования, подлежащий определению
1	2	3	4	5	6	7
18	38:06:000000:7780	0,003	Российская Федерация, Иркутская область, Иркутский район, р.п. Маркова, микрорайон Ново-Иркутский, проезд Подгорный	Земли населённых пунктов	Земли населённых пунктов	Под строительство магазина
19	38:06:010201:1040	0,005	Иркутская область, Иркутский район, р.п. Маркова, микрорайон Ново-Иркутский, ул. Верещагина	Земли населённых пунктов	Земли населённых пунктов	под общее пользование территории. Коммунальное обслуживание
20	38:00:000000:352	0,12	Иркутская область, Иркутский район, р.п. Маркова, микрорайон Ново-Иркутский, ул. Подгорная	Земли населённых пунктов	Земли населённых пунктов	под общее пользование территории. Коммунальное обслуживание
21	Земельный участок с незарегистрированным правом	0,29 0,0007 0,0014 0,0033 0,0108 0,0132 0,1146 0,0112 0,1079 0,4503 0,1248 0,0083 0,0030 ВСЕГО : 1,1395	Иркутская область, Иркутский район	-	-	-

Постоянный отвод для размещения земляного полотна автомобильной дороги и ее конструктивных элементов, представлен:

Земельный участок образован из земель или земельного участка, государственная собственность на которые не разграничена. В соответствии с Федеральным законом от 25 октября 2001 г. № 137-ФЗ "О введении в действие Земельного кодекса Российской Федерации" орган Марковского муниципального образования Иркутского района Иркутской области уполномочен на распоряжение таким земельным участком.

Основанием проведения кадастрового учета является утвержденный в установленном порядке проект межевания территории.

Граница земельного участка состоит из 33 контуров.

Общая площадь постоянного отвода 4,55 Га.

Искусственные сооружения проектом не предусмотрены.

Взам. Инв. №

Подп. и дата

Инв. № подл.

Изм.	Код.уч.	Лист	№ док.	Подп.	Дата
------	---------	------	--------	-------	------

002/2020-ППТ

Лист

22

3. Пересечения и примыкания

Количество и местоположение примыканий определилось на основе проекта планировки территории, Генерального плана поселения и существующей застройки.

На участке проектирования расположено примыкание к ул. Круговая, которое является началом трассы.

Проектом предусмотрены работы по устройству 13 примыканий.

Радиус закругления по кромке проезжей части для всех примыканий назначен 8 м.

Ширина проезжей части на примыканиях 6 м.

Все примыкаемые дороги, кроме примыкания на ПК0+00 имеют категорию: улицы и дороги местного значения: улица в жилой застройке. Ул. Круговая имеет категорию магистральные улицы районного значения: транспортно-пешеходная.

Для организации и безопасности движения, ориентации водителей и пассажиров в пути проектом предусмотрен комплекс мероприятий согласно ГОСТ Р 52289-2004 и СП34.13330.2012.

Начало проектируемого участка ПК0+00,00 расположен на примыкании к ул.Круговая микрорайон Николов Посад р.п. Маркова

Конец проектируемого участка ПК15+75,93 расположен на примыкании с ул. Фаворского г.

Иркутск

Общая протяженность проектируемого объекта составляет 1,57593 км.

Категория проектируемого участка трассы согласно СП 42.13330.2011 – магистральная улица районного значения: транспортно-пешеходная.

4. Сведения о радиусах и углах поворота, длине прямых и кривых участков, продольных и поперечных уклонов, преодолеваемых высотах

План трассы

Трасса имеет 5 углов поворота, минимальный радиус кривой 90 м, максимальный радиус кривой 2000 м.

Принятие радиусов данной величины обусловлено сложившимся рельефом, ситуацией, стесненными условиями, а именно большое наличие инженерных коммуникаций и земель частного владения и категорией дороги.

Выражи на кривых не устраиваются, полосы движения уширяются с каждой стороны в зависимости от радиуса кривой. На кривой радиусом 300 предусмотрено уширение полос движения на 0,4 м с каждой стороны, на кривой радиусом 90 полосы уширяются на 0,6 м с каждой стороны, на кривой радиусом 400 полосы движения уширяются на 0,25 м, а на кривой радиусом 600 предусмотрено уширение полос на 0,2 м с каждой стороны. На кривой радиусом 2000 уширение не устраивается.

Технико-экономические показатели автомобильной дороги

Технико-экономические показатели автомобильной дороги	Наименование	Основные параметры
Расчетная скорость км/час		40
Число полос движения		2
Протяженность участка, км		1,57593
Ширина проезжей части, м		7,0
Ширина обочин, м		1,5-2,75
Ширина тротуара, м		2,25
Ширина земляного полотна, м		11,25-12,45
Наименьшие радиусы кривых в плане, м		90
Наибольший продольный уклон, %		129
Тип дорожной одежды		облегченный
Вид покрытия		асфальтобетон
Расчетная нагрузка, кН		100
Количество примыканий		17

Взам. Инв. №

Подп. и дата

Инв. № подл.

Изм.	Кол.уч.	Лист	№ док.	Подп.	Дата
------	---------	------	--------	-------	------

002/2020-ППТ

Лист

23

Количество автобусных остановок	2
Освещение на участке дороги (есть/нет)	есть

Продольный профиль

Проектная линия продольного профиля запроектирована в соответствии с требованиями СП 42.13330.2011 и рекомендаций по проектированию улиц и дорог городов и сельских поселений из условия обеспечения нормативных геометрических параметров продольного профиля и нормативной видимости, отметок на проектируемых трубах с учетом гидрологических, геологических и климатических условий, а также типа местности по характеру увлажнения, увязки с существующими съездами к домам и примыканиями.

Минимальный радиус выпуклой кривой 1000 м;

Минимальный радиус вогнутой кривой 1527 м;

Максимальная высота насыпи 1,5 м

Земляное полотно

Конструкция земляного полотна принята в соответствии с требованиями СП42.13330.2011 «Градостроительство. Планировка и застройка городских и сельских поселений».

Конструкция поперечных профилей земляного полотна назначена на основе решений по продольному профилю, почвенно-грунтовых, геологических, гидрогеологических и климатических условий, а также дорожно-климатической зоны и типа местности по характеру и степени увлажнения. Крутизна откосов насыпей назначена в соответствии с СП34.13330.2012 п. 7.26, исходя из условий обеспечения устойчивости откосов, обеспечения требований безопасности движения, а также с учетом вписания проектируемой дороги в ландшафт местности.

Крутизна откосов насыпей высотой до 2 метров принята 1:4, от 2,0 до 6,0 м – 1:1,5.

Ширина полос движения составляет по 3,5 м, обочины, граничащей с проезжей частью 1,5 м (для условий размещения на ней барьерного ограждения), обочины, расположенной за тротуаром 0,5 м.

Земляное полотно отсыпается из привозного грунта ПГС.

Проезжую часть, на всем протяжении дороги, от обочин и тротуаров отделяет бортовой камень БР100.30.15. Тротуар от обочины отделяет бортовой камень БР100.20.8.

Тротуар шириной 2,25 м запроектирован слева (со стороны застройки) вдоль проезжей части на всем протяжении трассы. Тротуар устраивается с асфальтобетонным покрытием при продольном уклоне менее 40%. При продольном уклоне более 40% устраивается лестница из монолитного бетона с пандусом.

Для обеспечения организованного отвода поверхностных вод от земляного полотна, устойчивости и прочности земляного полотна и нормальной его работы в период эксплуатации проектом предусмотрено устройство кюветов и водопропускных труб.

Кюветы устраиваются шириной по дну 1 м (в соответствии с расходами, типовыми материалами для проектирования 503-0-48.87** «Земляное полотно автомобильных дорог общего пользования»). Заложение внешнего откоса кювета в насыпях предусмотрено 1:1.5.

Укрепление кюветов и сбросов производится в зависимости от уклона применительно к типовым материалам для проектирования 503-09-7.84 «Водоотводные сооружения на автомобильных дорогах общей сети Союза ССР».

Кюветы с уклоном до 10% устраиваются без укрепления, с уклоном 10-20% предусмотрено укрепление дна и откосов кюветов засевом трав, с уклоном 20-30% предусмотрено укрепление щебневанием дна, свыше 30% – укрепление каменной наброской.

Дорожная одежда

Конструкция дорожной одежды запроектирована исходя из транспортно-эксплуатационных требований и категории проектируемой дороги, с учетом интенсивности движения и состава автотранспортных средств, и требований, предъявляемых к дорожной одежде в отношении прочности, долговечности, морозостойкости. Так же при разработке конструкций дорожной одежды принимается во внимание наличие строительных материалов.

Конструирование и расчет дорожной одежды выполнены согласно ОДН 218.046-01 «Проектирование нежестких дорожных одежд», Методическим рекомендациям по проектированию жестких дорожных одежд, ОДН 218.3.039-2003 «Укрепление обочин автомобильных дорог», ГОСТ 9128-2013 «Смеси асфальтобетонные дорожные, аэродромные и асфальтобетон», ГОСТ 25607-2009 «Смеси щебеночно-гравийно-песчаные для покрытий и оснований автомобильных дорог и аэродромов».

Изм.	Код. уч.	Лист	№ док.	Подп.	Дата

002/2020-ППТ

Лист

24

Категории дорог назначены на основании интенсивности движения: основная дорога, категория – магистральная улица районного значения: транспортно-пешеходная..

При расчёте вариантов конструкции дорожной одежды за расчётный срок службы принят срок до проведения работ по капитальному ремонту дорожной одежды облегченного типа, который по нормам приложения №3 к приказу Минтранса России от 1 ноября 2007г. №157 составляет 12 лет.

Толщины дорожных одежд были подобраны, исходя из соблюдения условия обеспечения: прочности по допускаемому упругому прогибу, сдвигоустойчивости подстилающего грунта и сопротивлению монолитных слоев усталостному разрушению от растяжения при изгибе.

Требуемый модуль упругости составляет $E_{тр}=200$ МПа.

Требуемый уровень надежности $K_n=0,90$.

Требуемый коэффициент прочности $K_{тр}=1,1$.

Расчетная нагрузка – 110 кН.

Принятый вариант конструкции дорожной одежды:

Однослойное покрытие из горячей мелкозернистой плотной асфальтобетонной смеси марки II тип Б на БНД 100/130 по ГОСТ 9128-2013 толщиной 0,06м, на двухслойном основании: верхний слой из горячей мелкозернистой пористой асфальтобетонной смеси марки II на БНД 100/130 по ГОСТ 9128-2013 толщиной 0,08м, нижний слой из щебеночно-песчаной смеси С5 по ГОСТ 25607-2009 толщиной по оси 0,32м.

Присыпные обочины устраиваются из ЩПС С5.

Дорожная одежда на тротуаре: покрытие из горячего плотного мелкозернистого асфальтобетона марки II тип Б на БНД 100/130 по ГОСТ 9128-2013, $h=0,05$ м на основании из ЩПС С5 по ГОСТ 25607-2009, $h=0,25$ м.

Водоотвод с проезжей части осуществляется продольными и поперечными уклонами проезжей части, вдоль бортового камня. Слева от оси (сторона застройки) вода с проезжей части отводится перепускными трубами Корсис $d=300$, справа устраиваются разрывы в бордюрном камне со сбросом на обочине и далее ж/б сборными лотками по откосу насыпи на рельеф.

Инва. № подл.	Подп. и дата	Взам. Инв. №

Изм.	Кол.уч.	Лист	№ док.	Подп.	Дата

002/2020-ППТ

Лист

25

5. Перечень национальных стандартов о безопасности зданий и сооружений.

Перечень национальных стандартов и иных документов, обеспечивающих соблюдение требований Федерального закона "Технического регламента о безопасности зданий и сооружений":

Земельный кодекс РФ;

Лесной кодекс;

Водный кодекс;

СП 131.13330.2012 «Строительная климатология»;

СП 34.13330.2012 «Автомобильные дороги»;

СП42.13330.2011 «Градостроительство. Планировка и застройка городских и сельских поселений»;

СП 35.13330.2011 «Мосты и трубы»;

СП 25.13330.2012 «Основания и фундаменты на вечномерзлых грунтах»;

СН 467-74 «Нормы отвода земель для автомобильных дорог»;

СП 76.13330.2016 «Электротехнические устройства»;

Правила устройства электроустановок (7 издание).

Инв. № подл.	Подп. и дата	Взам. Инв. №					002/2020-ППТ	Лист
			Изм.	Кол.уч.	Лист	№ док.		Подп.

РОССИЙСКАЯ ФЕДЕРАЦИЯ

ИРКУТСКАЯ ОБЛАСТЬ

ИРКУТСКИЙ РАЙОН

Администрация Марковского муниципального образования –
Администрация городского поселения

ПОСТАНОВЛЕНИЕ

От 30 января 2020 года № 122
р. п. Маркова

О подготовке проекта планировки и проекта межевания территории земельного участка с кадастровым номером 38:06:000000:6169, расположенного на нем проезда Подгорный и прилегающих земельных участков, расположенного в р.п. Маркова, Иркутского района, Иркутской области

Руководствуясь статьей 14 Федерального закона от 06 октября 2003 г. № 131-ФЗ «Об общих принципах организации местного самоуправления в Российской Федерации», статьями 6, 23 Устава Марковского муниципального образования, главой V Градостроительного кодекса Российской Федерации, Администрация Марковского муниципального образования

ПОСТАНОВЛЯЕТ:

1. Архитектурному отделу (начальник отдела Рой К. Г.) в срок до 30 апреля 2020 года обеспечить подготовку проекта планировки и проекта межевания территории земельного участка с кадастровым номером 38:06:000000:6169, расположенного на нем проезда Подгорный и прилегающих земельных участков с кадастровыми номерами: 38:06:000029:20301, 38:06:000029:18701, 38:06:000029:20303, 38:06:010201:178, расположенных в р.п. Маркова, Иркутского района, Иркутской области.

2. Настоящее постановление подлежит опубликованию в официальном печатном издании « Жизнь Маркова» и размещению на официальном сайте Марковского муниципального образования по адресу: <http://markovskoe-mo.ru> в информационно-телекоммуникационной сети «Интернет».

3. Контроль исполнения настоящего постановления оставляю за собой.

Глава Марковского
муниципального образования

 Г. Н. Шумихина

РОССИЙСКАЯ ФЕДЕРАЦИЯ

ИРКУТСКАЯ ОБЛАСТЬ

ИРКУТСКИЙ РАЙОН

Администрация Марковского муниципального образования –
Администрация городского поселения

ПОСТАНОВЛЕНИЕ

От 13 июля 2020 года № 957
р. п. Маркова

О проведении публичных слушаний по вопросу утверждения проекта планировки территории с проектом межевания территории автомобильной дороги, проезд Подгорный, мкр. Ново-Иркутский, р.п.Маркова Иркутского района Иркутской области и участка автомобильной дороги, расположенной в мкр. Ново-Иркутский р.п.Маркова Иркутского района Иркутской области, примыкающей к ул. Помяловского г. Иркутска

Руководствуясь статьями 5.1, 45, 46 Градостроительного кодекса Российской Федерации, статьей 28 Федерального закона от 6 октября 2003 г. № 131-ФЗ «Об общих принципах организации местного самоуправления в Российской Федерации», статьями 6, 16, 23 Устава Марковского муниципального образования, Положением о порядке организации и проведения публичных слушаний, общественных обсуждений в Марковском муниципальном образовании, утвержденным решением Думы Марковского муниципального образования от 17 декабря 2019 года № 34-137/Дгп, в соответствии с решением Думы Марковского муниципального образования от 19 марта 2013 года № 07-39/Дгп «Об утверждении Правил землепользования и застройки Марковского городского поселения» с изменениями от 31 января 2017 года, от 04 июля 2017 года, заявление ООО ПСК «Иркут», Администрация Марковского муниципального образования

ПОСТАНОВЛЯЕТ:

1. Провести публичные слушания по вопросу утверждения проекта планировки территории с проектом межевания территории автомобильной дороги, проезд Подгорный, мкр. Ново-Иркутский, р.п.Маркова Иркутского района Иркутской области и участка автомобильной дороги, расположенной

в мкр. Ново-Иркутский р.п.Маркова Иркутского района Иркутской области, примыкающей к ул. Помяловского г. Иркутска.

2. Участниками публичных слушаний по проекту планировки территории, проекту межевания территории, являются граждане, постоянно проживающие на территории, в отношении которой подготовлены данные проекты, правообладатели находящихся в границах этой территории земельных участков и (или) расположенных на них объектов капитального строительства, а также правообладатели помещений, являющихся частью указанных объектов капитального строительства.

3. Подготовку и проведение публичных слушаний с соблюдением порядка и правил, установленных Положением о публичных слушаниях в Марковском муниципальном образовании и в соответствии со статьей 5.1 Градостроительного кодекса Российской Федерации, поручить архитектурному отделу Администрации (начальник отдела Рой К. Г.).

4. В срок, не позднее чем за семь дней до дня размещения на официальном сайте Марковского муниципального образования проекта, подлежащего рассмотрению на публичных слушаниях, опубликовать в порядке, установленном для официального опубликования муниципальных правовых актов, оповещение о начале публичных слушаний: в газете «Жизнь Маркова», а также на официальном сайте Марковского муниципального образования в информационно-телекоммуникационной сети «Интернет».

Распространить оповещение на информационных стендах, оборудованных около административного здания, в местах массового скопления граждан и в иных местах, расположенных на территории, в отношении которой подготовлен проект.

5. Разместить проект, подлежащий рассмотрению на публичных слушаниях, и информационные материалы к нему на официальном сайте Марковского муниципального образования в информационно-телекоммуникационной сети «Интернет».

6. Провести экспозицию проекта, подлежащего рассмотрению на публичных слушаниях.

7. Провести собрание участников публичных слушаний 06 августа 2020 года, в 15 часов 00 минут; место проведения собрания: Иркутский район, р. п. Маркова, квартал Евгения Сичкарука, 1 (здание администрации Марковского муниципального образования).

Председательствующим на собрании участников публичных слушаний назначить консультанта архитектурного отдела Администрации Кузакова С.А.

8. Предложения в письменной форме в адрес организатора публичных слушаний принимаются в Администрации Марковского муниципального образования по адресу: 664528, Иркутская область, Иркутский район, р. п. Маркова, квартал Евгения Сичкарука, 1, архитектурный отдел (консультант Кузаков С. А.) в период с 28 июля 2020 года до 06 августа 2020 года, по рабочим дням: с 8 до 17 часов (перерыв на обед с 12 до 13 часов).

9. Участники публичных слушаний в целях идентификации представляют сведения о себе (фамилию, имя, отчество, дату рождения, адрес места жительства (регистрации) - для физических лиц; наименование, основной государственный регистрационный номер, место нахождения и адрес - для юридических лиц) с приложением документов, подтверждающих такие сведения. Участники публичных слушаний, являющиеся правообладателями соответствующих земельных участков и (или) расположенных на них объектов капитального строительства и (или) помещений, являющихся частью указанных объектов капитального строительства, также представляют сведения соответственно о таких земельных участках, объектах капитального строительства, помещениях, являющихся частью указанных объектов капитального строительства, из Единого государственного реестра недвижимости и иные документы, устанавливающие или удостоверяющие их права на такие земельные участки, объекты капитального строительства, помещения, являющиеся частью указанных объектов капитального строительства.

Обработка персональных данных участников публичных слушаний осуществляется с учетом требований, установленных Федеральным законом от 27 июля 2006 года № 152-ФЗ «О персональных данных».

10. Настоящее постановление опубликовать в официальном печатном издании «Жизнь Маркова» и разместить в информационно-телекоммуникационной сети «Интернет» на официальном сайте Марковского муниципального образования <http://markovskoe-mo.ru/>.

11. Контроль исполнения настоящего постановления оставляю за собой.

И. о. главы Марковского
муниципального образования



Д. М. Чуб

ТЕХНИЧЕСКОЕ ЗАДАНИЕ

на разработку проекта планировки и проекта межевания автомобильной дороги проезд Подгорный мкр. Ново-Иркутский р.п. Маркова Иркутского района Иркутской области и участка автомобильной дороги, расположенной в мкр. Ново-Иркутский р.п. Маркова Иркутского района Иркутской области примыкающей к ул. Помяловского г. Иркутска

1	Основание для подготовки документации по планировке территории	Муниципальная программа Развитие дорожного хозяйства и сети искусственных сооружений на территории Марковского муниципального образования на 2018-2020 годы
2	Нормативные правовые акты и документы территориального планирования, обосновывающие подготовку документации по планировке территории на размещение объекта	<p>Градостроительный кодекс Российской Федерации; Федеральный закон от 08.11.2007 г. № 257-ФЗ Об автомобильных дорогах и дорожной деятельности в Российской Федерации и о внесении изменений в отдельные законодательные акты Российской Федерации; Постановление правительства Российской Федерации от 02.09.2009 г. № 717 О нормах отвода земель для размещения автомобильных дорог и (или) объектов дорожного сервиса;</p> <p>Постановление правительства Российской Федерации от 12.05.2017 г. № 564 Об утверждении Положения о составе проекта планировки территории, предусматривающие размещение одного или нескольких линейных объектов;</p> <p>Закон Иркутской области О градостроительной деятельности в Иркутской области от 23.07.2008 г. № 59-оз;</p> <p>Генеральный план Марковского муниципального образования;</p> <p>Правила землепользования и застройки Марковского муниципального образования;</p> <p>СП 42.13330.2011, СНиП 2.07.01-89*, СП 42.13330.2016 Градостроительство. Планировка и застройка городских и сельских поселений ;</p> <p>СП 34.13330.2012 Автомобильные дороги ;</p> <p>СП 11-112-2001 Порядок разработки и состав раздела Инженерно-технические мероприятия гражданской обороны. Мероприятия по предупреждению чрезвычайных ситуаций градостроительной документацией для территорий городских и сельских поселений, других муниципальных образований .</p>
3	Исходные данные для подготовки документации по планировке территории	<p>Сбор информации, которая содержит:</p> <ul style="list-style-type: none"> - Сведения о существующих красных линиях в районе размещения линейного объекта (при наличии информации); - Перечень ранее выполненных проектных работ на рассматриваемом участке, учет которых обязателен при подготовке проекта планировки территории (при наличии информации);

		<p>информации);</p> <ul style="list-style-type: none"> - Сведения из ЕГРН о земельных участках, входящих в состав проектируемой территории и на смежные земельные участки; - Проекты по развитию инженерной и транспортной инфраструктуры, которые входят в состав документации по планировке территории; - Сведения о существующих и планируемых объектах строительства, а также границы отводов земель под различные виды строительства в районе размещения линейного объекта, в том числе проекты по развитию инженерной и транспортной инфраструктуры; - Топографическую съемку М 1:1000 (1:5000, 1:10000) с охватом территории не менее 100 м от полосы отвода автомобильной дороги с нанесением инженерных коммуникаций в системе координат МКС-38 (в границах населенных пунктов по кварталу застройки). - комплект инженерных изысканий в объеме достаточном для выполнения проекта планировки и межевания территории - Иную дополнительную информацию, необходимую для подготовки документации по планировке территории.
4	Местоположение, границы и площадь объекта	<p>В документации по планировке территории рассматривается автомобильная дорога от примыкания с объектом капитального строительства (ОКС) с к.н. 38:36:000029:20316 до пересечения с автомобильной дорогой общего пользования местного значения Марковского муниципального образования проезд до мкр. Николов Посад, мкр. Березовый, которая проходит по ул. Подгорная территории Марковского муниципального образования Иркутского района Иркутской области.</p> <p>Протяженность объекта составляет 1,7 км (уточнить проектом).</p> <p>Территория, ограниченная полосой топографической съемки шириной 100 м по обе стороны от оси автомобильной дороги.</p>
5	При подготовке документации по планировке территории принять следующие основные технические параметры:	<p>Техническая категория дорог в соответствии с СП 42.13330.2011 – магистральная улица районного значения: транспортно-пешеходная, улица в жилой застройке.</p>
6	- Состав проекта планировки территории	
7	Цель подготовки проекта планировки территории	<ul style="list-style-type: none"> - Устойчивое развитие территории; - Выделение элемента планировочной структуры, установления (определения) границ зоны планируемого размещения автомобильной дороги общего пользования местного значения, границ зон планируемого размещения

		<p>объектов дорожного сервиса;</p> <ul style="list-style-type: none"> - Установление границ земельных участков, на которых размещены конструктивные элементы автомобильной дороги, дорожные сооружения и на которых расположены объекты дорожного сервиса; - Установление красных линий.
8	<p>Состав и содержание проекта планировки территории</p>	<p>Проект планировки территории. Основная часть</p> <p>Раздел 1. Проект планировки территории. Графическая часть включает в себя:</p> <ul style="list-style-type: none"> - Чертеж красных линий; - Чертеж границ зон планируемого размещения линейных объектов; - Чертеж границ зон планируемого размещения линейных объектов, подлежащих переносу (переустройству) из зон планируемого размещения линейных объектов. <p>Объединение нескольких чертежей в один допускается при условии обеспечения читаемости линий и условных обозначений графических материалов.</p> <p>Графическая часть должна быть представлена в виде чертежа (чертежей), выполненного на цифровом топографическом плане, соответствующем требованиям, установленным федеральным органом исполнительной власти, осуществляющим функции по <u>выработке и реализации государственной политики и нормативно-правовому регулированию</u> в сфере строительства, архитектуры, градостроительства.</p> <p>Раздел 2. Положение о размещении линейных объектов должен содержать следующую информацию;</p> <ul style="list-style-type: none"> - Наименование, основные характеристики (категория, протяженность, проектная мощность, пропускная способность, грузонапряженность, интенсивность движения) и назначение планируемых для размещения линейных объектов; - Перечень субъектов Российской Федерации, перечень муниципальных районов, городских округов в составе субъектов Российской Федерации, перечень поселений, населенных пунктов, внутригородских территорий городов федерального значения, на территориях которых устанавливаются зоны планируемого размещения линейных объектов; - Перечень координат характерных точек границ зон планируемого размещения линейных объектов - Перечень координат характерных точек границ зон планируемого размещения линейных объектов, подлежащих переносу (переустройству) из зон планируемого размещения линейных объектов <p>- Предельные параметры разрешенного</p>

строительства реконструкции объектов капитального строительства, входящих в состав линейных объектов в границах зон их планируемого размещения:

- Информация о необходимости осуществления мероприятий по защите сохраняемых объектов капитального строительства (здание, строение, сооружение, объекты, строительство которых не завершено), существующих и строящихся на момент подготовки проекта планировки территории, а также объектов капитального строительства, планируемых к строительству в соответствии с ранее утвержденной документацией по планировке территории, от возможного негативного воздействия в связи с размещением линейных объектов;

- Информация о необходимости осуществления мероприятий по сохранению объектов культурного наследия от возможного негативного воздействия в связи с размещением линейных объектов;

- Информация о необходимости осуществления мероприятий по охране окружающей среды;

- Информация о необходимости осуществления мероприятий по защите территории от чрезвычайных ситуаций природного и техногенного характера, в том числе по обеспечению пожарной безопасности и гражданской обороне

Проект планировки территории. Материалы по обоснованию:

Раздел 3. Материалы по обоснованию проекта планировки территории. Графическая часть содержит следующие схемы:

- Схема расположения элементов планировочной структуры (территорий, занятых линейными объектами и (или) предназначенных для размещения линейных объектов);

- Схема использования территории в период подготовки проекта планировки территории;

- Схема организации улично-дорожной сети и движения транспорта;

- Схема вертикальной планировки территории, инженерной подготовки и инженерной защиты территории

- Схема границ территорий объектов культурного наследия;

- Схема границ зон с особыми условиями использования территорий.

Графическая часть должна быть представлена в виде схем, выполненных на цифровом топографическом плане, соответствующем требованиям, установленным федеральным органом исполнительной власти, осуществляющим функции по выработке и реализации государственной политики и нормативно-правовому

регулированию в сфере строительства, архитектуры, градостроительства.

Объединение нескольких схем в одну допускается исключительно при условии обеспечения читаемости линий и условных обозначений графической части материалов по обоснованию проекта планировки территории.

Раздел 4. Материалы по обоснованию проекта планировки территории. Пояснительная записка содержит:

- Описание природно-климатических условий территории, в отношении которой разрабатывается проект планировки территории;
- Обоснование определения границ зон планируемого размещения линейных объектов;
- Обоснование определения границ зон планируемого размещения линейных объектов, подлежащих переносу (переустройству) из зон планируемого размещения линейных объектов;
- Обоснование определения предельных параметров застройки территории в границах зон планируемого размещения объектов капитального строительства, входящих в состав линейных объектов;
- Ведомость пересечений границ зон планируемого размещения линейного объекта (объектов) с сохраняемыми объектами капитального строительства (здание, строение, сооружение, объект, строительство которого не завершено), существующими и строящимися на момент подготовки проекта планировки территории;
- Ведомость пересечений границ зон планируемого размещения линейного объекта (объектов) с объектами капитального строительства, строительство которых запланировано в соответствии с ранее утвержденной документацией по планировке территории;
- Ведомость пересечений границ зон планируемого размещения линейного объекта (объектов) с водными объектами (в том числе с водотоками, водоемами, болотами и т.д.).

Обязательным приложением к разделу 4 Материалы по обоснованию проекта планировки территории. Пояснительная записка являются:

- Материалы и результаты инженерных изысканий, используемые при подготовке проекта планировки территории, с приложением документов, подтверждающих соответствие лиц, выполнивших инженерные изыскания, требованиям части 2 статьи 47 Градостроительного кодекса Российской Федерации;
- Программа и задание на проведение инженерных изысканий, используемые при подготовке проекта планировки территории;

		<ul style="list-style-type: none"> - Исходные данные, используемые при подготовке проекта планировки территории; - Решение о подготовке документации по планировке территории с приложением задания.
9	Состав проекта межевания территории	
10	Цель подготовки проекта межевания территории	<ul style="list-style-type: none"> - Определения местоположения границ образуемых и изменяемых земельных участков; Установления, изменения, отмены красных линий для застроенных территорий, в границах которых не планируется размещение новых объектов капитального строительства, а также для установления, изменения, отмены красных линий в связи с образованием и (или) изменением земельного участка, расположенного в границах территории, применительно к которой не предусматривается осуществление деятельности по комплексному и устойчивому развитию территории, при условии, что такие установление, изменение, отмена влекут за собой исключительно изменение границ территории общего пользования.
11	Состав и содержание проекта межевания территории	<p>Проект межевания территории. Основная часть: Текстовая часть проекта межевания территории включает в себя:</p> <ul style="list-style-type: none"> - Перечень и сведения о площади образуемых земельных участков, в том числе возможные способы их образования; - Перечень и сведения о площади образуемых земельных участков, которые будут отнесены к территориям общего пользования или имуществу общего пользования, в том числе в отношении которых предполагаются резервирование и (или) изъятие для государственных или муниципальных нужд; - Вид разрешенного использования образуемых земельных участков в соответствии с проектом планировки территории в случаях, предусмотренных настоящим Кодексом; - Сведения о границах территории, в отношении которой утвержден проект межевания, содержащие перечень координат характерных точек этих границ в системе координат, используемой для ведения Единого государственного реестра недвижимости. Координаты характерных точек границ территории, в отношении которой утвержден проект межевания, определяются в соответствии с требованиями к точности определения координат характерных точек границ, установленных в соответствии с настоящим Кодексом для территориальных зон. <p>На чертежах межевания территории отображаются:</p>

		<ul style="list-style-type: none"> - Границы планируемых (в случае, если подготовка проекта межевания территории осуществляется в составе проекта планировки территории) и существующих элементов планировочной структуры; - Красные линии, утвержденные в составе проекта планировки территории, или красные линии, утверждаемые, изменяемые проектом межевания территории в соответствии с пунктом 2 части 2 настоящей статьи; - Линии отступа от красных линий в целях определения мест допустимого размещения зданий, строений, сооружений; <p>Границы образуемых и (или) изменяемых земельных участков, условные номера образуемых земельных участков, в том числе в отношении которых предполагаются их резервирование и (или) изъятие для государственных или муниципальных нужд;</p> <ul style="list-style-type: none"> - Границы публичных сервитутов. <p>При подготовке проекта межевания территории в целях определения местоположения границ образуемых и (или) изменяемых лесных участков их местоположение, границы и площадь определяются с учетом границ и площади лесных кварталов и (или) лесотаксационных выделов, частей лесотаксационных выделов.</p> <p>Проект межевания территории. Материалы по обоснованию: Материалы по обоснованию проекта межевания территории включают в себя чертежи, на которых отображаются:</p> <ul style="list-style-type: none"> - Границы существующих земельных участков; - Границы зон с особыми условиями использования территорий; - Местоположение существующих объектов капитального строительства; - Границы особо охраняемых природных территорий; - Границы территорий объектов культурного наследия; <p>Границы лесничеств, лесопарков, участковых лесничеств, лесных кварталов, лесотаксационных выделов или частей лесотаксационных выделов.</p>
12	<p>Формы предоставления материалов документации по планировке территории, требования к оформлению комплектации и передача материалов заказчику.</p>	<p>После согласования и утверждения документация по планировке территории с обосновывающими материалами (в полном объеме) выпускается:</p> <ul style="list-style-type: none"> - На бумажном носителе в 3-х экземплярах; - Электронная версия документации по планировке территории передается заказчику в 1 экземпляре на цифровом носителе. - Форматы файлов на цифровом носителе: текстовая часть - *.doc, xls; - графическая часть - *.pdf; 1 экз. в формате ГИС панорама в системе координат МСК-38.
13	<p>Перечень согласующих</p>	<p>Документацию по планировке территории объекта</p>

	организаций	согласовывают: Перечень согласующих организаций уточняется по результатам выполнения 1-3-го этапов; При необходимости, по дополнительному запросу согласующих организаций, материалы по обоснованию документации по планировке территории могут быть им направлены и подлежат возврату заказчику.
14	Утверждение документации по планировке территории	Утверждение документации по планировке территории объекта производится в соответствии с Градостроительным кодексом Российской Федерации.
15	Срок окончания подготовки документации по планировке территории	В соответствии с календарным планом выполнения работ.

ЗАКАЗЧИК:

Глава Марковского муниципального образования



Г. Н. Шумихина

ПОДРЯДЧИК:

Директор ООО «ПСК Иркут»



В. А. Павлов

Филиал федерального государственного бюджетного учреждения "Федеральная кадастровая палата Федеральной службы государственной регистрации, кадастра и картографии" по Иркутской области
полное наименование органа регистрации прав

Выписка из Единого государственного реестра недвижимости об объекте недвижимости

Сведения о характеристиках объекта недвижимости

На основании запроса от 29.04.2020, поступившего на рассмотрение 29.04.2020, сообщаем, что согласно записям Единого государственного реестра недвижимости:

Раздел 1 Лист 1

Земельный участок			
вид объекта недвижимости			
Лист №1	Раздел 1	Всего листов раздела 1: 3	Всего разделов: 8
		Всего листов выписки: 27	
29 апреля 2020г. № КУВИ-001/2020-8969694			
Кадастровый номер:	38:06:000000:6169		
Номер кадастрового квартала:	38:06:000000		
Дата присвоения кадастрового номера:	07.09.2015		
Ранее присвоенный государственный учетный номер:	данные отсутствуют		
Адрес (местоположение):	Иркутская область, Иркутский район, р.п. Маркова, микрорайон Ново-Иркутский, проезд Подгорный		
Площадь, м2:	28506 +/- 59		
Кадастровая стоимость, руб.:	34065525.18		
Кадастровые номера расположенных в пределах земельного участка объектов недвижимости:	38:06:000000:4380, 38:06:000000:4383, 38:36:000028:2221, 38:06:010902:5965		
Кадастровые номера объектов недвижимости, из которых образован объект недвижимости:	данные отсутствуют		
Кадастровые номера образованных объектов недвижимости:	данные отсутствуют		
Категория земель:	Земли населенных пунктов		
Виды разрешенного использования:	под эксплуатацию автомобильной дороги, размещение сетей инженерно - технического обеспечения, размещение временных сооружений		
Сведения о кадастровом инженерере:	данные отсутствуют		
Сведения о лесах, водных объектах и об иных природных объектах, расположенных в пределах земельного участка:	данные отсутствуют		
Сведения о том, что земельный участок полностью или частично расположен в границах зоны с особыми условиями использования территории или территории объекта культурного наследия:	данные отсутствуют		
Сведения о том, что земельный участок расположен в границах особой экономической зоны, территории опережающего социально-экономического развития, зоны территориального развития в Российской Федерации, игорной зоны:	данные отсутствуют		

полное наименование должности	подпись	инициалы, фамилия
-------------------------------	---------	-------------------

М.П.

Земельный участок			
вид объекта недвижимости			
Лист №2 Раздел 1	Всего листов раздела 1: 3	Всего разделов: 8	Всего листов выписки: 27
29 апреля 2020г. № КУВИ-001/2020-8969694			
Кадастровый номер:		38:06:000000:6169	
Сведения о том, что земельный участок расположен в границах особо охраняемой природной территории, охотничьих угодий, лесничеств, лесопарков:		данные отсутствуют	
Сведения о результатах проведения государственного земельного надзора:		данные отсутствуют	
Сведения о расположении земельного участка в границах территории, в отношении которой утвержден проект межевания территории:		данные отсутствуют	
Условный номер земельного участка:		данные отсутствуют	
Сведения о принятии акта и (или) заключении договора, предусматривающих предоставление в соответствии с земельным законодательством исполнительным органом государственным органом власти или органом местного самоуправления, находящегося в государственной или муниципальной собственности земельного участка для строительства наемного дома социального использования или наемного дома коммерческого использования:		данные отсутствуют	
Сведения о том, что земельный участок или земельные участки образованы на основании решения об изъятии земельного участка и (или) расположенного на нем объекта недвижимости для государственных или муниципальных нужд:		данные отсутствуют	
Сведения о том, что земельный участок образован из земель или земельного участка, государственная собственность на которые не разграничена:		данные отсутствуют	
Сведения о наличии земельного спора о местоположении границ земельных участков:		данные отсутствуют	
Статус записи об объекте недвижимости:		Сведения об объекте недвижимости имеют статус "актуальные"	

полное наименование должности	подпись	инициалы, фамилия

М.П.

Земельный участок			
вид объекта недвижимости			
Лист №3 Раздел 1	Всего листов раздела 1: 3	Всего разделов: 8	Всего листов выписки: 27
29 апреля 2020г. № КУВИ-001/2020-8969694			
Кадастровый номер:		38:06:000000:6169	
Особые отметки:		<p>Посредством данного земельного участка обеспечен доступ к земельному участку (земельным участкам) с кадастровым номером (кадастровыми номерами): 38:06:010203:1569, 38:06:010203:1570, 38:06:010501:1671, 38:06:010501:1672, 38:06:010501:929. Сведения об ограничениях права на объект недвижимости, обременениях данного объекта, не зарегистрированных в реестре прав, ограничений прав и обременений недвижимого имущества: Вид ограничения (обременения): Ограничения прав на земельный участок, предусмотренные статьями 56, 56.1 Земельного кодекса Российской Федерации; Срок действия: с 25.12.2015; Реквизиты документа-основания: Приказ об определении границ охранных зон от 05.09.2012 № 270 выдан: ОАО "ИЭСК". Вид ограничения (обременения): Ограничения прав на земельный участок, предусмотренные статьями 56, 56.1 Земельного кодекса Российской Федерации; Срок действия: с 25.12.2015; Реквизиты документа-основания: Приказ ОАО "ИЭСК" "Об определении границ охранных зон объектов электросетевого хозяйства" от 05.09.2012 № 270 выдан: ОАО "ИЭСК". Вид ограничения (обременения): Ограничения прав на земельный участок, предусмотренные статьями 56, 56.1 Земельного кодекса Российской Федерации; Срок действия: с 25.12.2015; Реквизиты документа-основания: Постановление Правительства РФ "О порядке установления охранных зон объектов по производству электрической энергии и особых условий использования земельных участков, расположенных в границах таких зон" от 18.11.2013 № 1033 выдан: Правительство РФ.</p>	
Получатель выписки:		Администрация Шелеховского городского поселения	

полное наименование должности	подпись	инициалы, фамилия

М.П.

Выписка из Единого государственного реестра недвижимости об объекте недвижимости

Сведения о зарегистрированных правах

Земельный участок			
вид объекта недвижимости			
Лист №1 Раздел 2	Всего листов раздела 2: 2	Всего разделов: 8	Всего листов выписки: 27
29 апреля 2020г. № КУВИ-001/2020-8969694			
Кадастровый номер:		38:06:000000:6169	

1	Правообладатель (правообладатели):	1.1	Марковское муниципальное образование
2	Вид, номер и дата государственной регистрации права:	2.1	Собственность 38-38/001-38/001/050/2015-7896/1 29.09.2015 14:00:36
3	Ограничение прав и обременение объекта недвижимости:	не зарегистрировано	
4	Договоры участия в долевом строительстве:	не зарегистрировано	
5	Заявленные в судебном порядке права требования:	данные отсутствуют	
6	Сведения о возражении в отношении зарегистрированного права:	данные отсутствуют	
7	Сведения о наличии решения об изъятии объекта недвижимости для государственных и муниципальных нужд:	данные отсутствуют	
8	Сведения о невозможности государственной регистрации без личного участия правообладателя или его законного представителя:	данные отсутствуют	
9	Правопритязания и сведения о наличии поступивших, но не рассмотренных заявлений о проведении государственной регистрации права (перехода, прекращения права), ограничения права или обременения объекта недвижимости, сделки в отношении объекта недвижимости	отсутствуют	

полное наименование должности	подпись	инициалы, фамилия
-------------------------------	---------	-------------------

М.П.

Земельный участок			
вид объекта недвижимости			
Лист №2 Раздел 2	Всего листов раздела 2: 2	Всего разделов: 8	Всего листов выписки: 27
29 апреля 2020г. № КУВИ-001/2020-8969694			
Кадастровый номер:		38:06:000000:6169	
10	Сведения об осуществлении государственной регистрации сделки, права, ограничения права без необходимого в силу закона согласия третьего лица, органа:	данные отсутствуют	
11	Сведения о невозможности государственной регистрации перехода, прекращения, ограничения права на земельный участок из земель сельскохозяйственного назначения:	данные отсутствуют	

полное наименование должности	подпись	инициалы, фамилия

М.П.


Выписка из Единого государственного реестра недвижимости об объекте недвижимости
 Описание местоположения земельного участка

Земельный участок			
вид объекта недвижимости			

Лист №1 Раздел 3	Всего листов раздела 3: 1	Всего разделов: 8	Всего листов выписки: 27
------------------	---------------------------	-------------------	--------------------------

29 апреля 2020г. № КУВИ-001/2020-8969694	
Кадастровый номер:	38:06:000000:6169

План (чертеж, схема) земельного участка

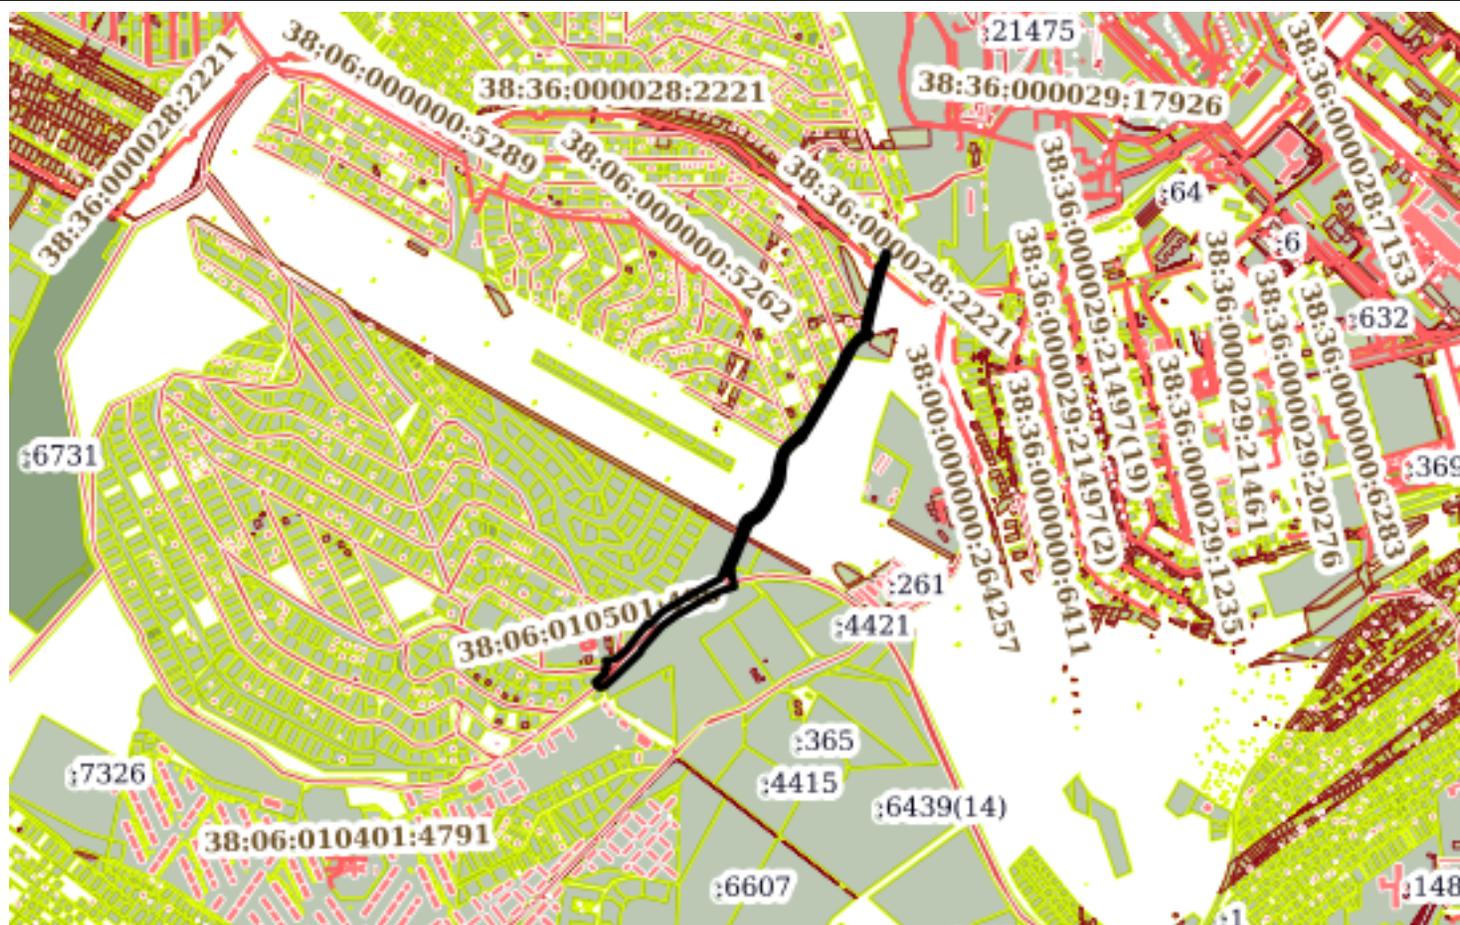

Масштаб 1:20000	Условные обозначения:	
-----------------	-----------------------	--

полное наименование должности	подпись	инициалы, фамилия
-------------------------------	---------	-------------------

М.П.

Выписка из Единого государственного реестра недвижимости об объекте недвижимости

Описание местоположения земельного участка

Земельный участок			
вид объекта недвижимости			

Лист №1 Раздел 3.1	Всего листов раздела 3.1: 7	Всего разделов: 8	Всего листов выписки: 27
--------------------	-----------------------------	-------------------	--------------------------

29 апреля 2020г. № КУВИ-001/2020-8969694

Кадастровый номер: 38:06:000000:6169

Описание местоположения границ земельного участка

№ п/п	Номер точки		Дирекционный угол	Горизонтальное проложение, м	Описание закрепления на местности	Кадастровые номера смежных участков	Сведения об адресах правообладателей смежных земельных участков
	начальная	конечная					
1	2	3	4	5	6	7	8
1	1.1.1	1.1.2	31°54.2`	21.87	данные отсутствуют	данные отсутствуют	данные отсутствуют
2	1.1.2	1.1.3	32°23.3`	13.93	данные отсутствуют	38:06:010203:938	данные отсутствуют
3	1.1.3	1.1.4	32°4.7`	17.36	данные отсутствуют	38:06:010203:938	данные отсутствуют
4	1.1.4	1.1.5	20°8.2`	7.99	данные отсутствуют	38:06:010203:938	данные отсутствуют
5	1.1.5	1.1.6	38°16.6`	15.4	данные отсутствуют	38:06:010203:33	адрес отсутствует
6	1.1.6	1.1.7	18°57.6`	35.92	данные отсутствуют	данные отсутствуют	данные отсутствуют
7	1.1.7	1.1.8	29°48.7`	14.06	данные отсутствуют	38:06:010203:937	данные отсутствуют
8	1.1.8	1.1.9	37°36.2`	33.73	данные отсутствуют	данные отсутствуют	данные отсутствуют
9	1.1.9	1.1.10	39°30.2`	12.18	данные отсутствуют	данные отсутствуют	данные отсутствуют
10	1.1.10	1.1.11	50°25.7`	9.12	данные отсутствуют	данные отсутствуют	данные отсутствуют
11	1.1.11	1.1.12	56°48.5`	10.19	данные отсутствуют	38:06:010902:5329	Иркутская область, Иркутский район, пос.Ново-Иркутский, ул.Алгоритм, д.40
12	1.1.12	1.1.13	36°17.0`	7.05	данные отсутствуют	38:06:010902:5329	Иркутская область, Иркутский район, пос.Ново-Иркутский, ул.Алгоритм, д.40
13	1.1.13	1.1.14	11°19.4`	7.79	данные отсутствуют	38:06:010902:5329	Иркутская область, Иркутский район, пос.Ново-Иркутский, ул.Алгоритм, д.40
14	1.1.14	1.1.15	8°22.7`	8.51	данные отсутствуют	38:06:010902:5329	Иркутская область, Иркутский район, пос.Ново-Иркутский, ул.Алгоритм, д.40
15	1.1.15	1.1.16	8°23.0`	2.88	данные отсутствуют	38:06:010902:5329	Иркутская область, Иркутский район, пос.Ново-Иркутский, ул.Алгоритм, д.40
16	1.1.16	1.1.17	12°33.1`	14.13	данные отсутствуют	38:06:000000:7779(2)	данные отсутствуют
17	1.1.17	1.1.18	12°35.1`	4.41	данные отсутствуют	38:06:000000:7779(2)	данные отсутствуют
18	1.1.18	1.1.19	8°15.2`	6.62	данные отсутствуют	38:06:000000:7779(2)	данные отсутствуют
19	1.1.19	1.1.20	8°15.4`	7.66	данные отсутствуют	38:06:000000:6137	данные отсутствуют
20	1.1.20	1.1.21	6°56.5`	3.89	данные отсутствуют	38:06:000000:6137	данные отсутствуют

полное наименование должности	подпись	инициалы, фамилия
-------------------------------	---------	-------------------

М.П.

Земельный участок							
вид объекта недвижимости							
Лист №2 Раздел 3.1		Всего листов раздела 3.1: 7			Всего разделов: 8		Всего листов выписки: 27
29 апреля 2020г. № КУВИ-001/2020-8969694							
Кадастровый номер:				38:06:000000:6169			
21	1.1.21	1.1.22	10°20.4'	2.9	данные отсутствуют	38:06:000000:6137	данные отсутствуют
22	1.1.22	1.1.23	11°18.6'	0.41	данные отсутствуют	38:06:000000:7779(1)	данные отсутствуют
23	1.1.23	1.1.24	16°41.0'	24.94	данные отсутствуют	38:06:000000:7779(1)	данные отсутствуют
24	1.1.24	1.1.25	16°40.6'	4.63	данные отсутствуют	38:06:000000:7779(1)	данные отсутствуют
25	1.1.24	1.1.24			данные отсутствуют	38:06:000000:7780	Иркутская область, Иркутский район, пос.Ново-Иркутский, ул.Алгоритм, д.40
26	1.1.25	1.1.26	16°41.3'	10.59	данные отсутствуют	38:06:000000:7779(1)	данные отсутствуют
27	1.1.26	1.1.27	16°43.8'	1.81	данные отсутствуют	данные отсутствуют	данные отсутствуют
28	1.1.27	1.1.28	10°57.6'	2.89	данные отсутствуют	данные отсутствуют	данные отсутствуют
29	1.1.27	1.1.27			данные отсутствуют	38:06:010203:463	данные отсутствуют
30	1.1.28	1.1.29	10°57.6'	17.36	данные отсутствуют	данные отсутствуют	данные отсутствуют
31	1.1.28	1.1.28			данные отсутствуют	38:06:000000:7779(1)	данные отсутствуют
32	1.1.29	1.1.30	14°55.8'	35.75	данные отсутствуют	данные отсутствуют	данные отсутствуют
33	1.1.30	1.1.31	9°3.8'	22.66	данные отсутствуют	данные отсутствуют	данные отсутствуют
34	1.1.31	1.1.32	39°3.5'	4.71	данные отсутствуют	38:06:000000:3653(12)	данные отсутствуют
35	1.1.32	1.1.33	36°18.7'	13.15	данные отсутствуют	данные отсутствуют	данные отсутствуют
36	1.1.33	1.1.34	18°9.8'	28.04	данные отсутствуют	данные отсутствуют	данные отсутствуют
37	1.1.34	1.1.35	122°55.7'	9.4	данные отсутствуют	38:06:010201:178	данные отсутствуют
38	1.1.35	1.1.36	193°16.9'	8.66	данные отсутствуют	38:06:000000:6855	адрес отсутствует
39	1.1.36	1.1.37	196°21.6'	19.74	данные отсутствуют	данные отсутствуют	данные отсутствуют
40	1.1.37	1.1.38	206°17.9'	15.35	данные отсутствуют	данные отсутствуют	данные отсутствуют
41	1.1.38	1.1.39	194°5.6'	28.79	данные отсутствуют	данные отсутствуют	данные отсутствуют
42	1.1.39	1.1.40	194°24.4'	42.04	данные отсутствуют	данные отсутствуют	данные отсутствуют
43	1.1.40	1.1.41	194°25.9'	29.13	данные отсутствуют	данные отсутствуют	данные отсутствуют
44	1.1.41	1.1.42	193°44.2'	21.35	данные отсутствуют	данные отсутствуют	данные отсутствуют
45	1.1.42	1.1.43	192°15.1'	27.95	данные отсутствуют	данные отсутствуют	данные отсутствуют
46	1.1.43	1.1.44	193°14.1'	12.32	данные отсутствуют	данные отсутствуют	данные отсутствуют
47	1.1.44	1.1.45	186°49.9'	6.56	данные отсутствуют	данные отсутствуют	данные отсутствуют
48	1.1.45	1.1.46	182°17.5'	3.75	данные отсутствуют	данные отсутствуют	данные отсутствуют
49	1.1.46	1.1.47	160°18.3'	3.74	данные отсутствуют	данные отсутствуют	данные отсутствуют
50	1.1.47	1.1.48	145°6.3'	2.9	данные отсутствуют	данные отсутствуют	данные отсутствуют
51	1.1.48	1.1.49	103°36.4'	3.23	данные отсутствуют	данные отсутствуют	данные отсутствуют
52	1.1.49	1.1.50	202°34.2'	8.86	данные отсутствуют	данные отсутствуют	данные отсутствуют

полное наименование должности	подпись	инициалы, фамилия
-------------------------------	---------	-------------------

М.П.

Земельный участок			
вид объекта недвижимости			
Лист №3 Раздел 3.1	Всего листов раздела 3.1: 7	Всего разделов: 8	Всего листов выписки: 27

29 апреля 2020г. № КУВИ-001/2020-8969694

Кадастровый номер: 38:06:000000:6169

53	1.1.50	1.1.51	255°16.1'	7.79	данные отсутствуют	данные отсутствуют	данные отсутствуют
54	1.1.51	1.1.52	249°44.2'	10.31	данные отсутствуют	данные отсутствуют	данные отсутствуют
55	1.1.52	1.1.53	236°13.0'	3.38	данные отсутствуют	данные отсутствуют	данные отсутствуют
56	1.1.53	1.1.54	231°29.2'	11.64	данные отсутствуют	данные отсутствуют	данные отсутствуют
57	1.1.54	1.1.55	224°4.0'	8.24	данные отсутствуют	данные отсутствуют	данные отсутствуют
58	1.1.55	1.1.56	215°53.9'	11.44	данные отсутствуют	данные отсутствуют	данные отсутствуют
59	1.1.56	1.1.57	207°46.1'	27.88	данные отсутствуют	данные отсутствуют	данные отсутствуют
60	1.1.57	1.1.58	207°42.0'	38.59	данные отсутствуют	данные отсутствуют	данные отсутствуют
61	1.1.58	1.1.59	207°30.7'	21.93	данные отсутствуют	данные отсутствуют	данные отсутствуют
62	1.1.59	1.1.60	210°41.4'	32.27	данные отсутствуют	данные отсутствуют	данные отсутствуют
63	1.1.60	1.1.61	208°47.3'	37.11	данные отсутствуют	данные отсутствуют	данные отсутствуют
64	1.1.61	1.1.62	209°49.1'	41.91	данные отсутствуют	данные отсутствуют	данные отсутствуют
65	1.1.62	1.1.63	210°25.5'	29.17	данные отсутствуют	данные отсутствуют	данные отсутствуют
66	1.1.63	1.1.64	212°9.4'	25.2	данные отсутствуют	данные отсутствуют	данные отсутствуют
67	1.1.64	1.1.65	214°37.3'	11.93	данные отсутствуют	данные отсутствуют	данные отсутствуют
68	1.1.65	1.1.66	222°11.8'	4.48	данные отсутствуют	данные отсутствуют	данные отсутствуют
69	1.1.66	1.1.67	192°43.8'	6.17	данные отсутствуют	данные отсутствуют	данные отсутствуют
70	1.1.67	1.1.68	225°53.3'	12.77	данные отсутствуют	данные отсутствуют	данные отсутствуют
71	1.1.68	1.1.69	267°30.6'	4.6	данные отсутствуют	данные отсутствуют	данные отсутствуют
72	1.1.69	1.1.70	227°2.0'	25.51	данные отсутствуют	данные отсутствуют	данные отсутствуют
73	1.1.70	1.1.71	220°52.1'	11.19	данные отсутствуют	данные отсутствуют	данные отсутствуют
74	1.1.71	1.1.72	217°42.5'	8.47	данные отсутствуют	данные отсутствуют	данные отсутствуют
75	1.1.72	1.1.73	208°28.9'	8.16	данные отсутствуют	данные отсутствуют	данные отсутствуют
76	1.1.73	1.1.74	195°18.2'	9.21	данные отсутствуют	данные отсутствуют	данные отсутствуют
77	1.1.74	1.1.75	188°41.0'	26.03	данные отсутствуют	данные отсутствуют	данные отсутствуют
78	1.1.75	1.1.76	185°45.8'	11.95	данные отсутствуют	данные отсутствуют	данные отсутствуют
79	1.1.76	1.1.77	185°12.5'	11.79	данные отсутствуют	данные отсутствуют	данные отсутствуют
80	1.1.77	1.1.78	191°29.0'	12.91	данные отсутствуют	данные отсутствуют	данные отсутствуют
81	1.1.78	1.1.79	199°16.8'	15.66	данные отсутствуют	данные отсутствуют	данные отсутствуют
82	1.1.79	1.1.80	209°24.1'	19.43	данные отсутствуют	данные отсутствуют	данные отсутствуют
83	1.1.80	1.1.81	208°40.6'	24.4	данные отсутствуют	данные отсутствуют	данные отсутствуют
84	1.1.81	1.1.82	210°41.2'	16.3	данные отсутствуют	данные отсутствуют	данные отсутствуют
85	1.1.82	1.1.83	213°19.7'	9.68	данные отсутствуют	данные отсутствуют	данные отсутствуют

полное наименование должности	подпись	инициалы, фамилия

М.П.

Земельный участок							
вид объекта недвижимости							
Лист №4 Раздел 3.1		Всего листов раздела 3.1: 7		Всего разделов: 8		Всего листов выписки: 27	
29 апреля 2020г. № КУВИ-001/2020-8969694							
Кадастровый номер:				38:06:000000:6169			
86	1.1.83	1.1.84	215°34.4'	9.54	данные отсутствуют	данные отсутствуют	данные отсутствуют
87	1.1.84	1.1.85	221°43.7'	9.54	данные отсутствуют	данные отсутствуют	данные отсутствуют
88	1.1.85	1.1.86	224°0.6'	10.64	данные отсутствуют	данные отсутствуют	данные отсутствуют
89	1.1.86	1.1.87	237°5.5'	8.34	данные отсутствуют	данные отсутствуют	данные отсутствуют
90	1.1.87	1.1.88	241°51.5'	11.22	данные отсутствуют	данные отсутствуют	данные отсутствуют
91	1.1.88	1.1.89	228°55.3'	9.1	данные отсутствуют	данные отсутствуют	данные отсутствуют
92	1.1.89	1.1.90	209°23.8'	12.22	данные отсутствуют	38:06:010902:173	данные отсутствуют
93	1.1.90	1.1.91	202°16.3'	23.06	данные отсутствуют	данные отсутствуют	данные отсутствуют
94	1.1.91	1.1.92	202°39.5'	111.67	данные отсутствуют	38:06:010902:4413	Иркутская обл, г. Иркутск, мкр. Юбилейный, д. 19, кв. 23
95	1.1.92	1.1.93	59°47.8'	7.75	данные отсутствуют	38:06:010902:4413	Иркутская обл, г. Иркутск, мкр. Юбилейный, д. 19, кв. 23
96	1.1.93	1.1.94	165°31.5'	18.68	данные отсутствуют	38:06:010902:5880(1)	данные отсутствуют
97	1.1.94	1.1.95	168°51.2'	8.23	данные отсутствуют	38:06:010902:5880(1)	данные отсутствуют
98	1.1.95	1.1.96	166°57.8'	11.53	данные отсутствуют	38:06:010902:5880(1)	данные отсутствуют
99	1.1.96	1.1.97	253°1.1'	38.62	данные отсутствуют	38:06:000000:3680	адрес отсутствует
100	1.1.97	1.1.98	242°25.4'	54.0	данные отсутствуют	38:06:000000:3680	адрес отсутствует
101	1.1.98	1.1.99	240°11.8'	87.34	данные отсутствуют	38:06:000000:3680	адрес отсутствует
102	1.1.99	1.1.10 0	233°35.9'	43.61	данные отсутствуют	38:06:000000:3680	адрес отсутствует
103	1.1.100	1.1.10 1	221°32.0'	82.12	данные отсутствуют	38:06:000000:3680	адрес отсутствует
104	1.1.101	1.1.10 2	203°17.3'	10.88	данные отсутствуют	38:06:000000:3680	адрес отсутствует
105	1.1.102	1.1.10 3	226°4.7'	98.72	данные отсутствуют	38:06:000000:3680	адрес отсутствует
106	1.1.103	1.1.10 4	228°5.5'	34.87	данные отсутствуют	38:06:000000:3680	адрес отсутствует
107	1.1.104	1.1.10 5	251°46.4'	8.7	данные отсутствуют	данные отсутствуют	данные отсутствуют
108	1.1.105	1.1.10 6	323°7.8'	2.45	данные отсутствуют	данные отсутствуют	данные отсутствуют
109	1.1.106	1.1.10 7	277°50.9'	4.03	данные отсутствуют	данные отсутствуют	данные отсутствуют
110	1.1.107	1.1.10 8	246°15.1'	3.0	данные отсутствуют	данные отсутствуют	данные отсутствуют

полное наименование должности	подпись	инициалы, фамилия
-------------------------------	---------	-------------------

М.П.

Земельный участок							
вид объекта недвижимости							
Лист №5 Раздел 3.1		Всего листов раздела 3.1: 7			Всего разделов: 8		Всего листов выписки: 27
29 апреля 2020г. № КУВИ-001/2020-8969694							
Кадастровый номер:				38:06:000000:6169			
111	1.1.108	1.1.109	328°0.7'	7.48	данные отсутствуют	38:06:000000:8660	данные отсутствуют
112	1.1.109	1.1.110	325°45.4'	8.9	данные отсутствуют	38:06:000000:8660	данные отсутствуют
113	1.1.110	1.1.111	51°8.7'	10.11	данные отсутствуют	38:06:010501:553	Иркутская область, Иркутский район, р.п.Маркова, мкр-н Николов Посад, ул.Троицкая, д.13А
114	1.1.111	1.1.112	50°33.0'	26.17	данные отсутствуют	38:06:010501:553	Иркутская область, Иркутский район, р.п.Маркова, мкр-н Николов Посад, ул.Троицкая, д.13А
115	1.1.112	1.1.113	327°57.2'	7.54	данные отсутствуют	38:06:010501:553	Иркутская область, Иркутский район, р.п.Маркова, мкр-н Николов Посад, ул.Троицкая, д.13А
116	1.1.113	1.1.114	54°21.8'	4.74	данные отсутствуют	38:06:000000:6109	данные отсутствуют
117	1.1.114	1.1.115	54°15.5'	6.2	данные отсутствуют	38:06:000000:6109	данные отсутствуют
118	1.1.115	1.1.116	347°48.7'	6.02	данные отсутствуют	38:06:000000:6109	данные отсутствуют
119	1.1.116	1.1.117	347°56.4'	11.68	данные отсутствуют	38:06:000000:6109	данные отсутствуют
120	1.1.117	1.1.118	347°56.6'	5.12	данные отсутствуют	38:06:000000:6109	данные отсутствуют
121	1.1.118	1.1.119	83°5.2'	21.26	данные отсутствуют	38:06:010501:272	Иркутская область, г.Иркутск, мкр-н Университетский, д.114/2, кв.64
122	1.1.119	1.1.120	66°49.4'	6.96	данные отсутствуют	38:06:010501:830	данные отсутствуют
123	1.1.120	1.1.121	54°51.7'	21.39	данные отсутствуют	38:06:010501:830	данные отсутствуют
124	1.1.121	1.1.122	46°7.1'	18.84	данные отсутствуют	38:06:010501:830	данные отсутствуют
125	1.1.122	1.1.123	38°19.1'	38.59	данные отсутствуют	38:06:010501:929	адрес отсутствует; Иркутская область, Иркутский район, пос.Николов Посад, ул.Крутая, д.18
126	1.1.122	1.1.124			данные отсутствуют	38:06:010501:357	данные отсутствуют
127	1.1.123	1.1.125	38°19.3'	47.3	данные отсутствуют	38:06:010501:814	данные отсутствуют
128	1.1.124	1.1.126	114°25.0'	7.16	данные отсутствуют	38:06:000000:5838	данные отсутствуют
129	1.1.124	1.1.127			данные отсутствуют	38:06:010501:897	адрес отсутствует
130	1.1.125	1.1.128	43°42.9'	50.46	данные отсутствуют	38:06:000000:5838	данные отсутствуют

полное наименование должности	подпись	инициалы, фамилия
-------------------------------	---------	-------------------

М.П.

Земельный участок

вид объекта недвижимости

Лист №6 Раздел 3.1

Всего листов раздела 3.1: 7

Всего разделов: 8

Всего листов выписки: 27

29 апреля 2020г. № КУВИ-001/2020-8969694

Кадастровый номер:

38:06:000000:6169

131	1.1.126	1.1.127	59°50.8'	65.24	данные отсутствуют	38:06:000000:5838	данные отсутствуют
132	1.1.127	1.1.128	59°33.1'	35.85	данные отсутствуют	38:06:000000:5838	данные отсутствуют
133	1.1.128	1.1.129	61°39.2'	78.39	данные отсутствуют	38:06:000000:5838	данные отсутствуют
134	1.1.129	1.1.130	23°24.1'	128.82	данные отсутствуют	38:06:000000:5838	данные отсутствуют
135	1.1.130	1.1.131	23°24.3'	10.95	данные отсутствуют	38:06:000000:5838	данные отсутствуют
136	1.1.131	1.1.132	5°40.4'	14.97	данные отсутствуют	данные отсутствуют	данные отсутствуют
137	1.1.132	1.1.133	29°26.0'	13.68	данные отсутствуют	данные отсутствуют	данные отсутствуют
138	1.1.133	1.1.134	36°15.1'	10.92	данные отсутствуют	данные отсутствуют	данные отсутствуют
139	1.1.134	1.1.135	58°32.0'	9.58	данные отсутствуют	данные отсутствуют	данные отсутствуют
140	1.1.135	1.1.136	61°22.9'	16.1	данные отсутствуют	данные отсутствуют	данные отсутствуют
141	1.1.136	1.1.137	51°18.8'	13.63	данные отсутствуют	данные отсутствуют	данные отсутствуют
142	1.1.137	1.1.138	31°57.7'	39.52	данные отсутствуют	данные отсутствуют	данные отсутствуют
143	1.1.138	1.1.139	28°46.3'	23.12	данные отсутствуют	данные отсутствуют	данные отсутствуют
144	1.1.139	1.1.140	24°35.3'	21.92	данные отсутствуют	данные отсутствуют	данные отсутствуют
145	1.1.140	1.1.141	13°42.6'	17.47	данные отсутствуют	данные отсутствуют	данные отсутствуют
146	1.1.141	1.1.142	10°51.7'	13.8	данные отсутствуют	данные отсутствуют	данные отсутствуют
147	1.1.142	1.1.143	5°11.6'	11.49	данные отсутствуют	данные отсутствуют	данные отсутствуют
148	1.1.143	1.1.144	17°4.7'	8.95	данные отсутствуют	данные отсутствуют	данные отсутствуют

полное наименование должности	подпись	инициалы, фамилия
-------------------------------	---------	-------------------

М.П.

Земельный участок							
вид объекта недвижимости							
Лист №7 Раздел 3.1		Всего листов раздела 3.1: 7		Всего разделов: 8		Всего листов выписки: 27	
29 апреля 2020г. № КУВИ-001/2020-8969694							
Кадастровый номер:				38:06:000000:6169			
149	1.1.144	1.1.14 5	15°58.3'	17.95	данные отсутствуют	данные отсутствуют	данные отсутствуют
150	1.1.144	1.1.14 4			данные отсутствуют	38:06:010907:21	данные отсутствуют
151	1.1.145	1.1.14 6	19°41.0'	14.52	данные отсутствуют	данные отсутствуют	данные отсутствуют
152	1.1.146	1.1.14 7	34°12.3'	10.8	данные отсутствуют	данные отсутствуют	данные отсутствуют
153	1.1.147	1.1.14 8	42°7.6'	11.99	данные отсутствуют	38:06:000000:6139	данные отсутствуют
154	1.1.148	1.1.14 9	34°57.5'	7.14	данные отсутствуют	38:06:000000:6139	данные отсутствуют
155	1.1.149	1.1.15 0	48°37.6'	11.74	данные отсутствуют	38:06:000000:6139	данные отсутствуют
156	1.1.150	1.1.15 1	47°11.5'	2.96	данные отсутствуют	38:06:000000:6139	данные отсутствуют
157	1.1.151	1.1.15 2	47°12.1'	20.8	данные отсутствуют	38:06:000000:5967(1)	данные отсутствуют
158	1.1.152	1.1.15 3	47°10.1'	5.05	данные отсутствуют	данные отсутствуют	данные отсутствуют
159	1.1.153	1.1.15 4	41°49.4'	13.53	данные отсутствуют	данные отсутствуют	данные отсутствуют
160	1.1.154	1.1.15 5	50°27.2'	11.9	данные отсутствуют	данные отсутствуют	данные отсутствуют
161	1.1.155	1.1.15 6	22°52.1'	22.82	данные отсутствуют	38:06:010203:246	адрес отсутствует
162	1.1.156	1.1.15 7	30°41.1'	22.22	данные отсутствуют	38:06:010203:945	данные отсутствуют
163	1.1.157	1.1.15 8	31°47.2'	8.85	данные отсутствуют	38:06:010203:945	данные отсутствуют
164	1.1.158	1.1.15 9	30°2.5'	30.76	данные отсутствуют	данные отсутствуют	данные отсутствуют
165	1.1.159	1.1.1	27°2.5'	17.75	данные отсутствуют	38:06:010203:137	адрес отсутствует

полное наименование должности	подпись	инициалы, фамилия
-------------------------------	---------	-------------------

М.П.

Выписка из Единого государственного реестра недвижимости об объекте недвижимости

Описание местоположения земельного участка

Земельный участок			
вид объекта недвижимости			
Лист №1 Раздел 3.2	Всего листов раздела 3.2: 6	Всего разделов: 8	Всего листов выписки: 27
29 апреля 2020г. № КУВИ-001/2020-8969694			
Кадастровый номер:		38:06:000000:6169	

Сведения о характерных точках границы земельного участка				
Система координат МСК-38, зона 3				
Номер точки	Координаты, м		Описание закрепления на местности	Средняя квадратичная погрешность определения координат характерных точек границ земельного участка, м
	X	Y		
1	2	3	4	5
1	378997.76	3333884.77	-	0.1
2	379016.33	3333896.33	-	0.1
3	379028.09	3333903.79	-	0.1
4	379042.8	3333913.01	-	0.1
5	379050.3	3333915.76	-	0.1
6	379062.39	3333925.3	-	0.1
7	379096.36	3333936.97	-	0.1
8	379108.56	3333943.96	-	0.1
9	379135.28	3333964.54	-	0.1
10	379144.68	3333972.29	-	0.1
11	379150.49	3333979.32	-	0.1
12	379156.07	3333987.85	-	0.1
13	379161.75	3333992.02	-	0.1
14	379169.39	3333993.55	-	0.1
15	379177.81	3333994.79	-	0.1
16	379180.66	3333995.21	-	0.1
17	379194.45	3333998.28	-	0.1
18	379198.75	3333999.24	-	0.1
19	379205.3	3334000.19	-	0.1
20	379212.88	3334001.29	-	0.1
21	379216.74	3334001.76	-	0.1
22	379219.59	3334002.28	-	0.1
23	379219.99	3334002.36	-	0.1
24	379243.88	3334009.52	-	0.1

полное наименование должности	подпись	инициалы, фамилия
-------------------------------	---------	-------------------

М.П.

Земельный участок				
вид объекта недвижимости				
Лист №2	Раздел 3.2	Всего листов раздела 3.2: 6	Всего разделов: 8	Всего листов выписки: 27
29 апреля 2020г. № КУВИ-001/2020-8969694				
Кадастровый номер:		38:06:000000:6169		
25	379248.32	3334010.85	-	0.1
26	379258.46	3334013.89	-	0.1
27	379260.19	3334014.41	-	0.1
28	379263.03	3334014.96	-	0.1
29	379280.07	3334018.26	-	0.1
30	379314.61	3334027.47	-	0.1
31	379336.99	3334031.04	-	0.1
32	379340.65	3334034.01	-	0.1
33	379351.25	3334041.8	-	0.1
34	379377.89	3334050.54	-	0.1
35	379372.78	3334058.43	-	0.1
36	379364.35	3334056.44	-	0.1
37	379345.41	3334050.88	-	0.1
38	379331.65	3334044.08	-	0.1
39	379303.73	3334037.07	-	0.1
40	379263.01	3334026.61	-	0.1
41	379234.8	3334019.35	-	0.1
42	379214.06	3334014.28	-	0.1
43	379186.75	3334008.35	-	0.1
44	379174.76	3334005.53	-	0.1
45	379168.25	3334004.75	-	0.1
46	379164.5	3334004.6	-	0.1
47	379160.98	3334005.86	-	0.1
48	379158.6	3334007.52	-	0.1
49	379157.84	3334010.66	-	0.1
50	379149.66	3334007.26	-	0.1
51	379147.68	3333999.73	-	0.1
52	379144.11	3333990.06	-	0.1
53	379142.23	3333987.25	-	0.1
54	379134.98	3333978.14	-	0.1
55	379129.06	3333972.41	-	0.1
56	379119.79	3333965.7	-	0.1
57	379095.12	3333952.71	-	0.1

полное наименование должности	подпись	инициалы, фамилия
-------------------------------	---------	-------------------

М.П.

Земельный участок					
вид объекта недвижимости					
Лист №3 Раздел 3.2		Всего листов раздела 3.2: 6		Всего разделов: 8	Всего листов выписки: 27
29 апреля 2020г. № КУВИ-001/2020-8969694					
Кадастровый номер:			38:06:000000:6169		
58	379060.95	3333934.77	-	0.1	
59	379041.5	3333924.64	-	0.1	
60	379013.75	3333908.17	-	0.1	
61	378981.23	3333890.3	-	0.1	
62	378944.87	3333869.46	-	0.1	
63	378919.72	3333854.69	-	0.1	
64	378898.39	3333841.28	-	0.1	
65	378888.57	3333834.5	-	0.1	
66	378885.25	3333831.49	-	0.1	
67	378879.23	3333830.13	-	0.1	
68	378870.34	3333820.96	-	0.1	
69	378870.14	3333816.36	-	0.1	
70	378852.75	3333797.69	-	0.1	
71	378844.29	3333790.37	-	0.1	
72	378837.59	3333785.19	-	0.1	
73	378830.42	3333781.3	-	0.1	
74	378821.54	3333778.87	-	0.1	
75	378795.81	3333774.94	-	0.1	
76	378783.92	3333773.74	-	0.1	
77	378772.18	3333772.67	-	0.1	
78	378759.53	3333770.1	-	0.1	
79	378744.75	3333764.93	-	0.1	
80	378727.82	3333755.39	-	0.1	
81	378706.41	3333743.68	-	0.1	
82	378692.39	3333735.36	-	0.1	
83	378684.3	3333730.04	-	0.1	
84	378676.54	3333724.49	-	0.1	
85	378669.42	3333718.14	-	0.1	
86	378661.77	3333710.75	-	0.1	
87	378657.24	3333703.75	-	0.1	
88	378651.95	3333693.86	-	0.1	
89	378645.97	3333687	-	0.1	
90	378635.32	3333681	-	0.1	

полное наименование должности	подпись	инициалы, фамилия
-------------------------------	---------	-------------------

М.П.

Земельный участок					
вид объекта недвижимости					
Лист №4 Раздел 3.2		Всего листов раздела 3.2: 6		Всего разделов: 8	Всего листов выписки: 27
29 апреля 2020г. № КУВИ-001/2020-8969694					
Кадастровый номер:			38:06:000000:6169		
91	378613.98	3333672.26	-	0.1	
92	378510.93	3333629.24	-	0.1	
93	378514.83	3333635.94	-	0.1	
94	378496.74	3333640.61	-	0.1	
95	378488.67	3333642.2	-	0.1	
96	378477.44	3333644.8	-	0.1	
97	378466.16	3333607.86	-	0.1	
98	378441.16	3333559.99	-	0.1	
99	378397.75	3333484.2	-	0.1	
100	378371.87	3333449.1	-	0.1	
101	378310.4	3333394.65	-	0.1	
102	378300.41	3333390.35	-	0.1	
103	378231.93	3333319.24	-	0.1	
104	378208.64	3333293.29	-	0.1	
105	378205.92	3333285.03	-	0.1	
106	378207.88	3333283.56	-	0.1	
107	378208.43	3333279.57	-	0.1	
108	378207.22	3333276.82	-	0.1	
109	378213.56	3333272.86	-	0.1	
110	378220.92	3333267.85	-	0.1	
111	378227.26	3333275.72	-	0.1	
112	378243.89	3333295.93	-	0.1	
113	378250.28	3333291.93	-	0.1	
114	378253.04	3333295.78	-	0.1	
115	378256.66	3333300.81	-	0.1	
116	378262.54	3333299.54	-	0.1	
117	378273.96	3333297.1	-	0.1	
118	378278.97	3333296.03	-	0.1	
119	378281.53	3333317.14	-	0.1	
120	378284.27	3333323.54	-	0.1	
121	378296.58	3333341.03	-	0.1	
122	378309.64	3333354.61	-	0.1	
123	378339.92	3333378.54	-	0.1	

полное наименование должности	подпись	инициалы, фамилия
-------------------------------	---------	-------------------

М.П.

Земельный участок				
вид объекта недвижимости				
Лист №5 Раздел 3.2	Всего листов раздела 3.2: 6		Всего разделов: 8	Всего листов выписки: 27
29 апреля 2020г. № КУВИ-001/2020-8969694				
Кадастровый номер:			38:06:000000:6169	
124	378377.03	3333407.87	-	0.1
125	378374.07	3333414.39	-	0.1
126	378410.54	3333449.26	-	0.1
127	378443.31	3333505.67	-	0.1
128	378461.48	3333536.58	-	0.1
129	378498.7	3333605.57	-	0.1
130	378616.92	3333656.73	-	0.1
131	378626.97	3333661.08	-	0.1
132	378641.87	3333662.56	-	0.1
133	378653.78	3333669.28	-	0.1
134	378662.59	3333675.74	-	0.1
135	378667.59	3333683.91	-	0.1
136	378675.3	3333698.04	-	0.1
137	378683.82	3333708.68	-	0.1
138	378717.35	3333729.6	-	0.1
139	378737.62	3333740.73	-	0.1
140	378757.55	3333749.85	-	0.1
141	378774.52	3333753.99	-	0.1
142	378788.07	3333756.59	-	0.1
143	378799.51	3333757.63	-	0.1
144	378808.07	3333760.26	-	0.1
145	378825.33	3333765.2	-	0.1
146	378839	3333770.09	-	0.1
147	378847.93	3333776.16	-	0.1
148	378856.82	3333784.2	-	0.1
149	378862.67	3333788.29	-	0.1
150	378870.43	3333797.1	-	0.1
151	378872.44	3333799.27	-	0.1
152	378886.57	3333814.53	-	0.1
153	378890	3333818.23	-	0.1
154	378900.08	3333827.25	-	0.1
155	378907.66	3333836.43	-	0.1
156	378928.69	3333845.3	-	0.1

полное наименование должности	подпись	инициалы, фамилия
-------------------------------	---------	-------------------

М.П.

Земельный участок					
вид объекта недвижимости					
Лист №6 Раздел 3.2		Всего листов раздела 3.2: 6		Всего разделов: 8	Всего листов выписки: 27
29 апреля 2020г. № КУВИ-001/2020-8969694					
Кадастровый номер:			38:06:000000:6169		
157	378947.8	3333856.64	-	0.1	
158	378955.32	3333861.3	-	0.1	
159	378981.95	3333876.7	-	0.1	
160	378997.76	3333884.77	-	0.1	

полное наименование должности	подпись	инициалы, фамилия

М.П.

Выписка из Единого государственного реестра недвижимости об объекте недвижимости
Сведения о частях земельного участка


Земельный участок			
вид объекта недвижимости			

Лист №1 Раздел 4	Всего листов раздела 4: 3	Всего разделов: 8	Всего листов выписки: 27
------------------	---------------------------	-------------------	--------------------------

29 апреля 2020г. № КУВИ-001/2020-8969694

Кадастровый номер: 38:06:000000:6169

План (чертеж, схема) части земельного участка Учетный номер части: 38:06:000000:6169/1

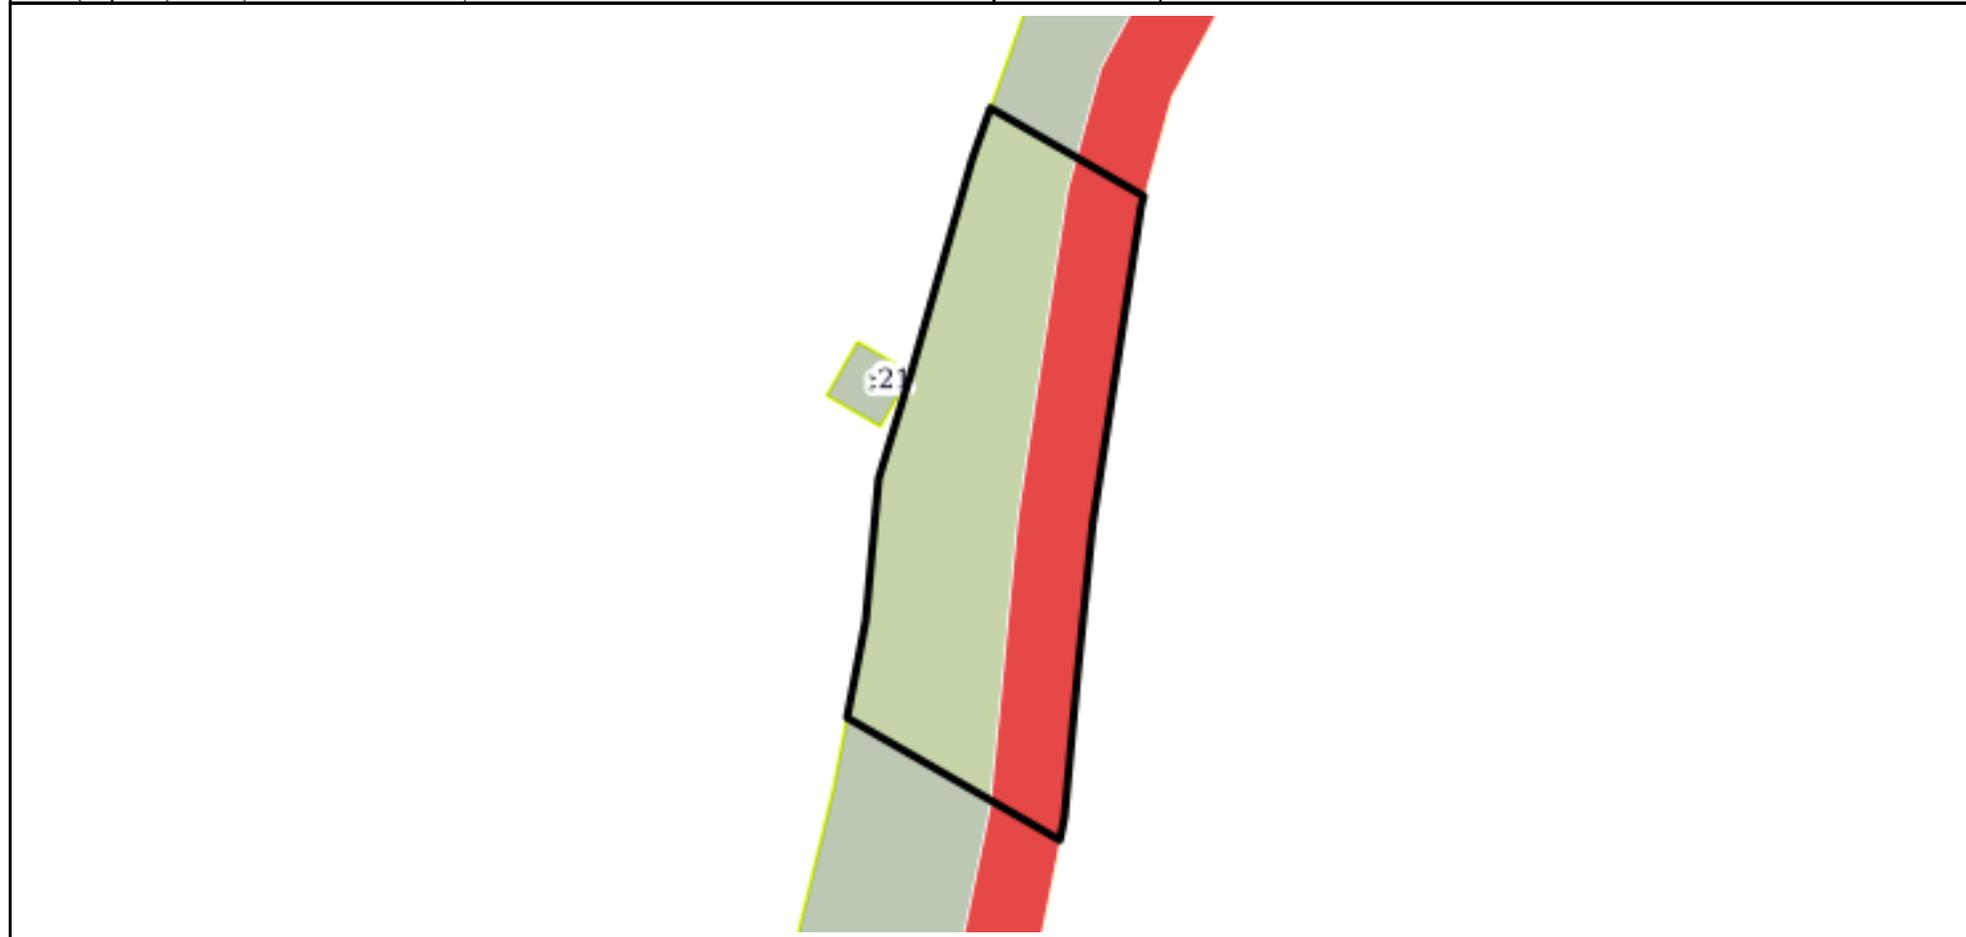

Масштаб 1:600 Условные обозначения:

полное наименование должности	подпись	инициалы, фамилия

М.П.

Земельный участок			
вид объекта недвижимости			
Лист №2 Раздел 4	Всего листов раздела 4: 3	Всего разделов: 8	Всего листов выписки: 27
29 апреля 2020г. № КУВИ-001/2020-8969694			
Кадастровый номер:		38:06:000000:6169	

План (чертеж, схема) части земельного участка

Учетный номер части: 38:06:000000:6169/2



Масштаб 1:600

Условные обозначения:

полное наименование должности	подпись	инициалы, фамилия
-------------------------------	---------	-------------------

М.П.

Земельный участок
вид объекта недвижимости

Лист №3 Раздел 4

Всего листов раздела 4: 3

Всего разделов: 8

Всего листов выписки: 27

29 апреля 2020г. № КУВИ-001/2020-8969694

Кадастровый номер:

38:06:000000:6169

План (чертеж, схема) части земельного участка

Учетный номер части: 38:06:000000:6169/3



Масштаб 1:2000

Условные обозначения:

полное наименование должности

подпись

инициалы, фамилия

М.П.

Выписка из Единого государственного реестра недвижимости об объекте недвижимости
Сведения о частях земельного участка

Земельный участок			
вид объекта недвижимости			
Лист №1 Раздел 4.1	Всего листов раздела 4.1: 1	Всего разделов: 8	Всего листов выписки: 27
29 апреля 2020г. № КУВИ-001/2020-8969694			
Кадастровый номер:		38:06:000000:6169	
Учетный номер части	Площадь, м2	Содержание ограничения в использовании или ограничения права на объект недвижимости или обременения объекта недвижимости	
1	2	3	
38:06:000000:6169/1	857	Вид ограничения (обременения): Ограничения прав на земельный участок, предусмотренные статьями 56, 56.1 Земельного кодекса Российской Федерации; Реквизиты документа-основания: Приказ об определении границ охранных зон от 05.09.2012 № 270 выдан: ОАО "ИЭСК"; Содержание ограничения (обременения): Ограничения прав, установленные в соответствии с Постановлением Правительства РФ № 160 от 24.02.2009 г. "О порядке установления охранных зон объектов электросетевого хозяйства и особых условий использования земельных участков, расположенных в границах таких зон"; Реестровый номер границы: 38.06.2.29	
38:06:000000:6169/2	1300	Вид ограничения (обременения): Ограничения прав на земельный участок, предусмотренные статьями 56, 56.1 Земельного кодекса Российской Федерации; Реквизиты документа-основания: Приказ ОАО "ИЭСК" "Об определении границ охранных зон объектов электросетевого хозяйства" от 05.09.2012 № 270 выдан: ОАО "ИЭСК"; Содержание ограничения (обременения): Ограничения прав, установленные в соответствии с Постановлением Правительства РФ № 160 от 24.02.2009 г. "О порядке установления охранных зон объектов электросетевого хозяйства и особых условий использования земельных участков, расположенных в границах таких зон"; Реестровый номер границы: 38.06.2.30	
38:06:000000:6169/3	1712	Вид ограничения (обременения): Ограничения прав на земельный участок, предусмотренные статьями 56, 56.1 Земельного кодекса Российской Федерации; Реквизиты документа-основания: Постановление Правительства РФ "О порядке установления охранных зон объектов по производству электрической энергии и особых условий использования земельных участков, расположенных в границах таких зон" от 18.11.2013 № 1033 выдан: Правительство РФ; Содержание ограничения (обременения): Ограничения, установленные в соответствии с Постановлением Правительства РФ № 1033 от 18.11.2014 г. "О ПОРЯДКЕ УСТАНОВЛЕНИЯ ОХРАННЫХ ЗОН ОБЪЕКТОВ ПО ПРОИЗВОДСТВУ ЭЛЕКТРИЧЕСКОЙ ЭНЕРГИИ И ОСОБЫХ УСЛОВИЙ ИСПОЛЬЗОВАНИЯ ЗЕМЕЛЬНЫХ УЧАСТКОВ, РАСПОЛОЖЕННЫХ В ГРАНИЦАХ ТАКИХ ЗОН"; Реестровый номер границы: 38.06.2.103	

полное наименование должности	подпись	инициалы, фамилия
-------------------------------	---------	-------------------

М.П.

Выписка из Единого государственного реестра недвижимости об объекте недвижимости
Сведения о частях земельного участка

Земельный участок			
вид объекта недвижимости			
Лист №1 Раздел 4.2	Всего листов раздела 4.2: 4	Всего разделов: 8	Всего листов выписки: 27
29 апреля 2020г. № КУВИ-001/2020-8969694			
Кадастровый номер:		38:06:000000:6169	

Сведения о характерных точках границы части (частей) земельного участка				
Учетный номер части: 38:06:000000:6169/1				
Система координат МСК-38, зона 3				
Номер точки	Координаты, м		Описание закрепления на местности	Средняя квадратичная погрешность определения координат характерных точек границ земельного участка, м
	X	Y		
1	2	3	4	5
1	378780.21	3333755.08	-	-
2	378770.32	3333772.29	-	-
3	378772.18	3333772.67	-	0.1
4	378783.92	3333773.74	-	0.1
5	378795.81	3333774.94	-	0.1
6	378821.54	3333778.87	-	0.1
7	378822.34	3333779.09	-	-
8	378828.17	3333768.94	-	0.5
9	378829.47	3333766.68	-	-
10	378825.33	3333765.2	-	0.1
11	378808.07	3333760.26	-	0.1
12	378799.51	3333757.63	-	0.1
13	378788.07	3333756.59	-	0.1
14	378780.21	3333755.08	-	-

полное наименование должности	подпись	инициалы, фамилия
-------------------------------	---------	-------------------

М.П.

Земельный участок			
вид объекта недвижимости			
Лист №2 Раздел 4.2	Всего листов раздела 4.2: 4	Всего разделов: 8	Всего листов выписки: 27

29 апреля 2020г. № КУВИ-001/2020-8969694

Кадастровый номер: 38:06:000000:6169

Сведения о характерных точках границы части (частей) земельного участка			
Учетный номер части: 38:06:000000:6169/2			
Система координат МСК-38, зона 3			

Номер точки	Координаты, м		Описание закрепления на местности	Средняя квадратичная погрешность определения координат характерных точек границ земельного участка, м
	X	Y		
1	2	3	4	5
1	378616.91	3333656.73	-	-
2	378609.71	3333669.32	-	0.5
3	378609.18	3333670.26	-	-
4	378613.98	3333672.26	-	0.1
5	378635.32	3333681	-	0.1
6	378645.97	3333687	-	0.1
7	378651.95	3333693.86	-	0.1
8	378657.24	3333703.75	-	0.1
9	378661.77	3333710.75	-	0.1
10	378663.68	3333712.6	-	-
11	378669.03	3333703.22	-	0.5
12	378673.69	3333695.08	-	-
13	378667.59	3333683.91	-	0.1
14	378662.59	3333675.74	-	0.1
15	378653.78	3333669.28	-	0.1
16	378641.87	3333662.56	-	0.1
17	378626.97	3333661.08	-	0.1
18	378616.93	3333656.73	-	-
19	378616.91	3333656.73	-	-

полное наименование должности	подпись	инициалы, фамилия

М.П.

Земельный участок			
вид объекта недвижимости			
Лист №3 Раздел 4.2	Всего листов раздела 4.2: 4	Всего разделов: 8	Всего листов выписки: 27

29 апреля 2020г. № КУВИ-001/2020-8969694

Кадастровый номер: 38:06:000000:6169

Сведения о характерных точках границы части (частей) земельного участка			
Учетный номер части: 38:06:000000:6169/3			
Система координат МСК-38, зона 3			

Номер точки	Координаты, м		Описание закрепления на местности	Средняя квадратичная погрешность определения координат характерных точек границ земельного участка, м
	X	Y		
1	2	3	4	5
1	379179.88	3333995.1	-	-
2	379149.01	3334004.78	-	-
3	379149.66	3334007.26	-	0.1
4	379157.84	3334010.66	-	0.1
5	379158.6	3334007.52	-	0.1
6	379160.98	3334005.86	-	0.1
7	379164.5	3334004.6	-	0.1
8	379168.25	3334004.75	-	0.1
9	379174.76	3334005.53	-	0.1
10	379186.75	3334008.35	-	0.1
11	379214.06	3334014.28	-	0.1
12	379234.8	3334019.35	-	0.1
13	379263.01	3334026.61	-	0.1
14	379291.5	3334033.93	-	-
15	379313.57	3334027.19	-	-
16	379280.07	3334018.26	-	0.1
17	379263.03	3334014.96	-	0.1
18	379260.19	3334014.41	-	0.1
19	379258.46	3334013.89	-	0.1
20	379248.32	3334010.85	-	0.1
21	379243.88	3334009.52	-	0.1
22	379219.99	3334002.36	-	0.1
23	379219.59	3334002.28	-	0.1
24	379216.74	3334001.76	-	0.1
25	379212.88	3334001.29	-	0.1
26	379205.3	3334000.19	-	0.1
27	379198.75	3333999.24	-	0.1

полное наименование должности	подпись	инициалы, фамилия

М.П.

Земельный участок				
вид объекта недвижимости				
Лист №4	Раздел 4.2	Всего листов раздела 4.2: 4	Всего разделов: 8	Всего листов выписки: 27
29 апреля 2020г. № КУВИ-001/2020-8969694				
Кадастровый номер:		38:06:000000:6169		
28	379194.45	3333998.28	-	0.1
29	379180.66	3333995.21	-	0.1
30	379179.88	3333995.1	-	-

полное наименование должности	подпись	инициалы, фамилия

М.П.

Филиал федерального государственного бюджетного учреждения "Федеральная кадастровая палата Федеральной службы государственной регистрации, кадастра и картографии" по Иркутской области
полное наименование органа регистрации прав

Выписка из Единого государственного реестра недвижимости об объекте недвижимости

Сведения о характеристиках объекта недвижимости

На основании запроса от 29.04.2020, поступившего на рассмотрение 29.04.2020, сообщаем, что согласно записям Единого государственного реестра недвижимости:

Раздел 1 Лист 1

Земельный участок	
вид объекта недвижимости	
Лист №1 Раздел 1	Всего листов раздела 1: 3
Всего разделов: 7	
Всего листов выписки: 11	
29 апреля 2020г. № КУВИ-001/2020-8969980	
Кадастровый номер:	38:06:000000:5838
Номер кадастрового квартала:	38:06:000000
Дата присвоения кадастрового номера:	01.04.2015
Ранее присвоенный государственный учетный номер:	данные отсутствуют
Адрес (местоположение):	Иркутская область, Иркутский район, р.п. Маркова, в районе мкр. Николов Посад
Площадь, м2:	23422 +/- 54
Кадастровая стоимость, руб.:	6459319.16
Кадастровые номера расположенных в пределах земельного участка объектов недвижимости:	данные отсутствуют
Кадастровые номера объектов недвижимости, из которых образован объект недвижимости:	данные отсутствуют
Кадастровые номера образованных объектов недвижимости:	данные отсутствуют
Категория земель:	Земли населенных пунктов
Виды разрешенного использования:	для малоэтажной жилой застройки (размещение дачных домов)
Сведения о кадастровом инженерере:	данные отсутствуют
Сведения о лесах, водных объектах и об иных природных объектах, расположенных в пределах земельного участка:	данные отсутствуют
Сведения о том, что земельный участок полностью или частично расположен в границах зоны с особыми условиями использования территории или территории объекта культурного наследия:	данные отсутствуют
Сведения о том, что земельный участок расположен в границах особой экономической зоны, территории опережающего социально-экономического развития, зоны территориального развития в Российской Федерации, игровой зоны:	данные отсутствуют

полное наименование должности	подпись	инициалы, фамилия
-------------------------------	---------	-------------------

М.П.

Земельный участок			
вид объекта недвижимости			
Лист №2 Раздел 1	Всего листов раздела 1: 3	Всего разделов: 7	Всего листов выписки: 11
29 апреля 2020г. № КУВИ-001/2020-8969980			
Кадастровый номер:		38:06:000000:5838	
Сведения о том, что земельный участок расположен в границах особо охраняемой природной территории, охотничьих угодий, лесничеств, лесопарков:		данные отсутствуют	
Сведения о результатах проведения государственного земельного надзора:		данные отсутствуют	
Сведения о расположении земельного участка в границах территории, в отношении которой утвержден проект межевания территории:		данные отсутствуют	
Условный номер земельного участка:		данные отсутствуют	
Сведения о принятии акта и (или) заключении договора, предусматривающих предоставление в соответствии с земельным законодательством исполнительным органом государственным органом власти или органом местного самоуправления, находящегося в государственной или муниципальной собственности земельного участка для строительства наемного дома социального использования или наемного дома коммерческого использования:		данные отсутствуют	
Сведения о том, что земельный участок или земельные участки образованы на основании решения об изъятии земельного участка и (или) расположенного на нем объекта недвижимости для государственных или муниципальных нужд:		данные отсутствуют	
Сведения о том, что земельный участок образован из земель или земельного участка, государственная собственность на которые не разграничена:		данные отсутствуют	
Сведения о наличии земельного спора о местоположении границ земельных участков:		данные отсутствуют	
Статус записи об объекте недвижимости:		Сведения об объекте недвижимости имеют статус "временные". Дата истечения временного характера сведений об объекте недвижимости: 01.03.2022.	
Особые отметки:		Сведения об ограничениях права на объект недвижимости, обременениях данного объекта, не зарегистрированных в реестре прав, ограничений прав и обременений недвижимого имущества: Вид ограничения (обременения): Ограничения прав на земельный участок, предусмотренные статьями 56, 56.1 Земельного кодекса Российской Федерации; Срок действия: с 01.04.2015; Реквизиты документа-основания: Приказ ОАО "ИЭСК" "Об определении границ охранных зон объектов электросетевого хозяйства" от 05.09.2012 № 270 выдан: ОАО "ИЭСК". Вид ограничения (обременения): Прочие ограничения прав и обременения объекта недвижимости; Реквизиты документа-основания: Распоряжение КУМИ и ГП Иркутского района от 25.02.2015 № 273/з выдан: Администрация Иркутского районного муниципального образования. Земельный участок подлежит снятию с государственного кадастрового учета по истечении пяти лет со дня его государственного кадастрового учета, если на него не будут зарегистрированы права.	
полное наименование должности		подпись	инициалы, фамилия

Земельный участок			
вид объекта недвижимости			
Лист №3 Раздел 1	Всего листов раздела 1: 3	Всего разделов: 7	Всего листов выписки: 11
29 апреля 2020г. № КУВИ-001/2020-8969980			
Кадастровый номер:		38:06:000000:5838	
Получатель выписки:		Администрация Шелеховского городского поселения	

полное наименование должности	подпись	инициалы, фамилия
-------------------------------	---------	-------------------

М.П.

Выписка из Единого государственного реестра недвижимости об объекте недвижимости
 Описание местоположения земельного участка

Земельный участок			
вид объекта недвижимости			
Лист №1 Раздел 3	Всего листов раздела 3: 1	Всего разделов: 7	Всего листов выписки: 11
29 апреля 2020г. № КУВИ-001/2020-8969980			
Кадастровый номер:		38:06:000000:5838	

План (чертеж, схема) земельного участка



Масштаб 1:3000 Условные обозначения:

полное наименование должности	подпись	инициалы, фамилия

М.П.

Выписка из Единого государственного реестра недвижимости об объекте недвижимости

Описание местоположения земельного участка

Земельный участок			
вид объекта недвижимости			
Лист №1 Раздел 3.1	Всего листов раздела 3.1: 1	Всего разделов: 7	Всего листов выписки: 11
29 апреля 2020г. № КУВИ-001/2020-8969980			
Кадастровый номер:		38:06:000000:5838	

Описание местоположения границ земельного участка							
№ п/п	Номер точки		Дирекционный угол	Горизонтальное проложение, м	Описание закрепления на местности	Кадастровые номера смежных участков	Сведения об адресах правообладателей смежных земельных участков
	начальн ая	конечн ая					
1	2	3	4	5	6	7	8
1	1.1.1	1.1.2	119°48.1'	90.22	-	данные отсутствуют	данные отсутствуют
2	1.1.2	1.1.3	203°24.3'	10.95	-	38:06:000000:6169	данные отсутствуют
3	1.1.3	1.1.4	203°24.1'	128.82	-	38:06:000000:6169	данные отсутствуют
4	1.1.4	1.1.5	241°39.2'	78.39	-	38:06:000000:6169	данные отсутствуют
5	1.1.5	1.1.6	239°33.1'	35.85	-	38:06:000000:6169	данные отсутствуют
6	1.1.6	1.1.7	239°50.8'	65.24	-	38:06:000000:6169	данные отсутствуют
7	1.1.7	1.1.8	223°42.9'	50.46	-	38:06:000000:6169	данные отсутствуют
8	1.1.8	1.1.9	294°25.0'	7.16	-	38:06:000000:6169	данные отсутствуют
9	1.1.9	1.1.10	33°15.5'	76.62	-	данные отсутствуют	данные отсутствуют
10	1.1.9	1.1.9			данные отсутствуют	38:06:010501:897, 38:06:010501:814	адрес отсутствует; данные отсутствуют
11	1.1.10	1.1.11	29°56.8'	255.34	-	данные отсутствуют	данные отсутствуют
12	1.1.10	1.1.10			данные отсутствуют	38:06:010501:474	данные отсутствуют
13	1.1.11	1.1.1	29°54.1'	10.91	-	38:06:010501:899	адрес отсутствует

полное наименование должности	подпись	инициалы, фамилия
-------------------------------	---------	-------------------

М.П.

Выписка из Единого государственного реестра недвижимости об объекте недвижимости

Описание местоположения земельного участка

Земельный участок			
вид объекта недвижимости			
Лист №1 Раздел 3.2	Всего листов раздела 3.2: 1	Всего разделов: 7	Всего листов выписки: 11
29 апреля 2020г. № КУВИ-001/2020-8969980			
Кадастровый номер:		38:06:000000:5838	

Сведения о характерных точках границы земельного участка				
Система координат МСК-38, зона 3				
Номер точки	Координаты, м		Описание закрепления на местности	Средняя квадратичная погрешность определения координат характерных точек границ земельного участка, м
	X	Y		
1	2	3	4	5
1	378671.81	3333582.79	-	0.06
2	378626.97	3333661.08	-	0.06
3	378616.92	3333656.73	-	0.06
4	378498.7	3333605.57	-	0.06
5	378461.48	3333536.58	-	0.06
6	378443.31	3333505.67	-	0.06
7	378410.54	3333449.26	-	0.06
8	378374.07	3333414.39	-	0.06
9	378377.03	3333407.87	-	0.06
10	378441.1	3333449.89	-	0.06
11	378662.35	3333577.35	-	0.06
12	378671.81	3333582.79	-	0.06

полное наименование должности	подпись	инициалы, фамилия
-------------------------------	---------	-------------------

М.П.

Выписка из Единого государственного реестра недвижимости об объекте недвижимости
Сведения о частях земельного участка


Земельный участок			
вид объекта недвижимости			

Лист №1 Раздел 4	Всего листов раздела 4: 2	Всего разделов: 7	Всего листов выписки: 11
------------------	---------------------------	-------------------	--------------------------

29 апреля 2020г. № КУВИ-001/2020-8969980

Кадастровый номер: 38:06:000000:5838

План (чертеж, схема) части земельного участка Учетный номер части: 38:06:000000:5838/1

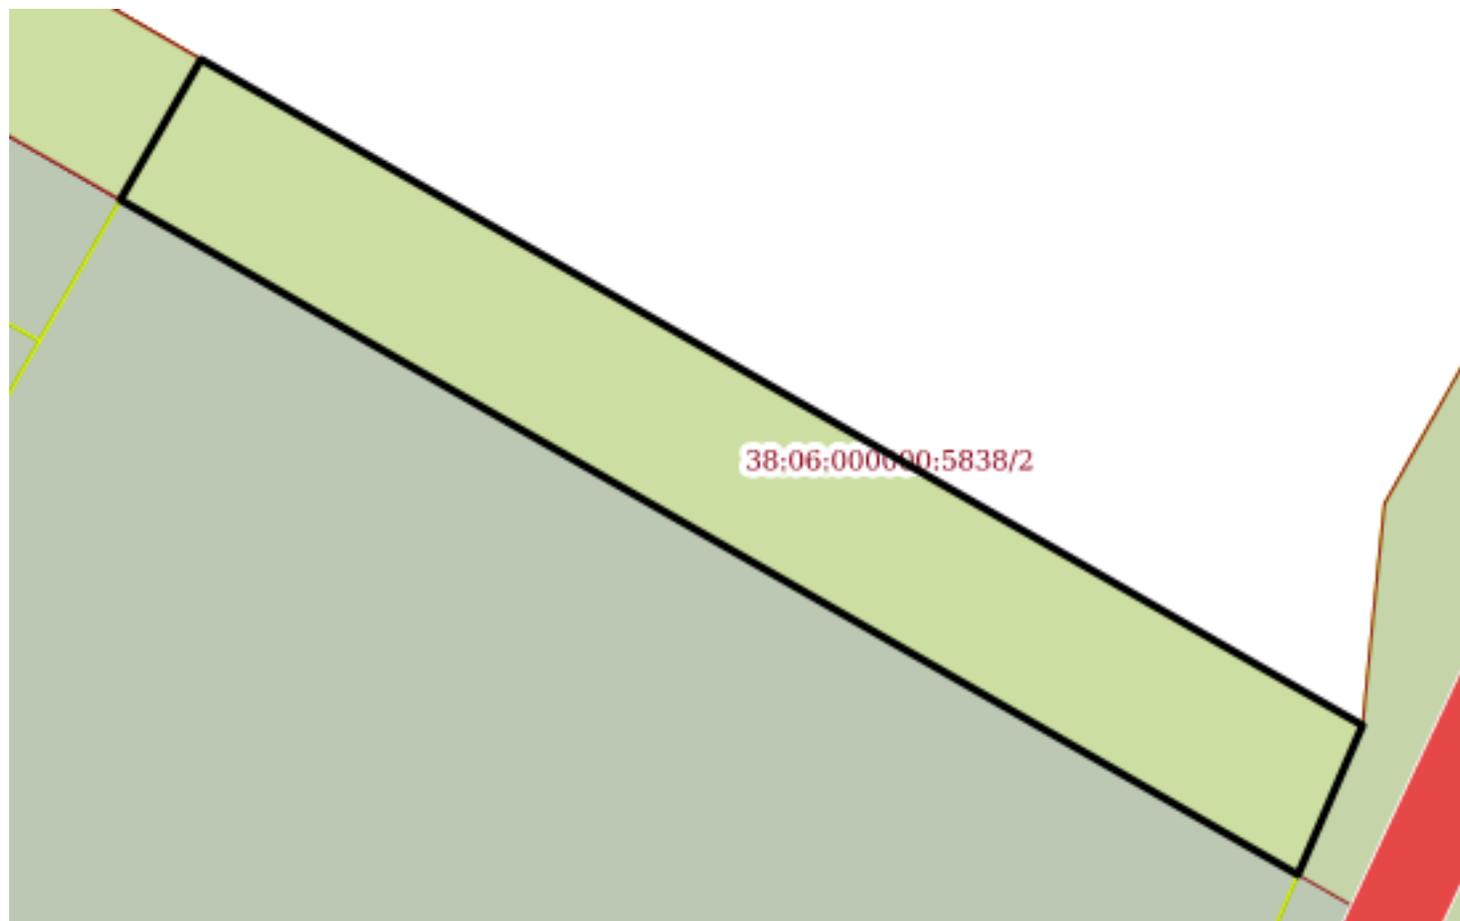

Масштаб 1:500 Условные обозначения:


полное наименование должности	подпись	инициалы, фамилия
-------------------------------	---------	-------------------

М.П.

Земельный участок			
вид объекта недвижимости			
Лист №2 Раздел 4	Всего листов раздела 4: 2	Всего разделов: 7	Всего листов выписки: 11
29 апреля 2020г. № КУВИ-001/2020-8969980			
Кадастровый номер:		38:06:000000:5838	

План (чертеж, схема) части земельного участка

Учетный номер части: 38:06:000000:5838/2

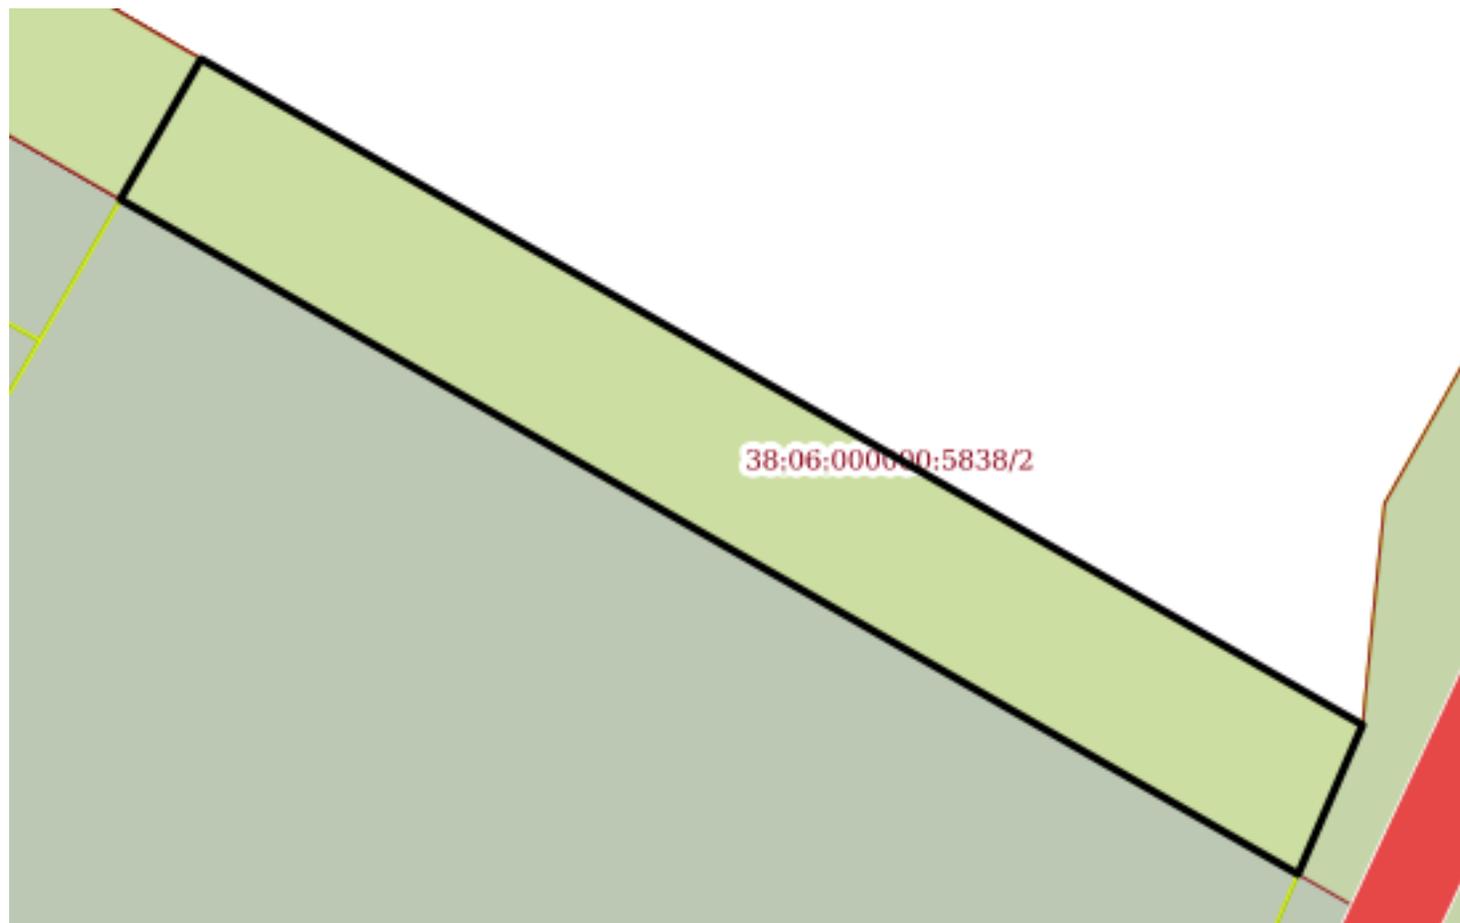

Масштаб 1:500

Условные обозначения:

полное наименование должности	подпись	инициалы, фамилия
-------------------------------	---------	-------------------

М.П.

Выписка из Единого государственного реестра недвижимости об объекте недвижимости
Сведения о частях земельного участка

Земельный участок
вид объекта недвижимости

Лист №1 Раздел 4.1	Всего листов раздела 4.1: 1	Всего разделов: 7	Всего листов выписки: 11
--------------------	-----------------------------	-------------------	--------------------------

29 апреля 2020г. № КУВИ-001/2020-8969980	
Кадастровый номер:	38:06:000000:5838

Учетный номер части	Площадь, м2	Содержание ограничения в использовании или ограничения права на объект недвижимости или обременения объекта недвижимости
1	2	3
38:06:000000:5838/1	990	Вид ограничения (обременения): Ограничения прав на земельный участок, предусмотренные статьями 56, 56.1 Земельного кодекса Российской Федерации; Реквизиты документа-основания: Приказ ОАО "ИЭСК" "Об определении границ охранных зон объектов электросетевого хозяйства" от 05.09.2012 № 270 выдан: ОАО "ИЭСК"; Содержание ограничения (обременения): Ограничения прав, установленные в соответствии с Постановлением Правительства РФ № 160 от 24.02.2009 г. "О порядке установления охранных зон объектов электросетевого хозяйства и особых условий использования земельных участков, расположенных в границах таких зон"; Реестровый номер границы: 38.06.2.30
38:06:000000:5838/2	990	Вид ограничения (обременения): Прочие ограничения прав и обременения объекта недвижимости; Реквизиты документа-основания: Распоряжение КУМИ и ГП Иркутского района от 25.02.2015 № 273/з выдан: Администрация Иркутского районного муниципального образования

полное наименование должности	подпись	инициалы, фамилия
-------------------------------	---------	-------------------

М.П.

Выписка из Единого государственного реестра недвижимости об объекте недвижимости
Сведения о частях земельного участка

Земельный участок			
вид объекта недвижимости			
Лист №1 Раздел 4.2	Всего листов раздела 4.2: 2	Всего разделов: 7	Всего листов выписки: 11
29 апреля 2020г. № КУВИ-001/2020-8969980			
Кадастровый номер:		38:06:000000:5838	

Сведения о характерных точках границы части (частей) земельного участка				
Учетный номер части: 38:06:000000:5838/1				
Система координат МСК-38, зона 3				
Номер точки	Координаты, м		Описание закрепления на местности	Средняя квадратичная погрешность определения координат характерных точек границ земельного участка, м
	X	Y		
1	2	3	4	5
1	378662.35	3333577.35	-	0.06
2	378616.91	3333656.73	-	-
3	378616.93	3333656.73	-	-
4	378626.97	3333661.08	-	0.06
5	378671.81	3333582.79	-	0.06
6	378662.35	3333577.35	-	0.06

полное наименование должности	подпись	инициалы, фамилия
-------------------------------	---------	-------------------

М.П.

Земельный участок				
вид объекта недвижимости				
Лист №2 Раздел 4.2		Всего листов раздела 4.2: 2		Всего разделов: 7
Всего листов выписки: 11				
29 апреля 2020г. № КУВИ-001/2020-8969980				
Кадастровый номер:			38:06:000000:5838	
Сведения о характерных точках границы части (частей) земельного участка				
Учетный номер части: 38:06:000000:5838/2				
Система координат МСК-38, зона 3				
Номер точки	Координаты, м		Описание закрепления на местности	Средняя квадратичная погрешность определения координат характерных точек границ земельного участка, м
	X	Y		
1	2	3	4	5
1	378662.35	3333577.35	-	0.06
2	378616.92	3333656.73	-	0.06
3	378626.97	3333661.08	-	0.06
4	378671.81	3333582.79	-	0.06
5	378662.35	3333577.35	-	0.06

полное наименование должности	подпись	инициалы, фамилия
-------------------------------	---------	-------------------

М.П.

Выписка из Единого государственного реестра недвижимости об объекте недвижимости

Сведения о характеристиках объекта недвижимости

На основании запроса от 29.04.2020, поступившего на рассмотрение 29.04.2020, сообщаем, что согласно записям Единого государственного реестра недвижимости:

Раздел 1 Лист 1

Земельный участок			
вид объекта недвижимости			
Лист №1	Раздел 1	Всего листов раздела 1: 3	Всего листов выписки: 22
29 апреля 2020г. № КУВИ-001/2020-8969373			
Кадастровый номер:	38:06:000000:7779		
Номер кадастрового квартала:	38:06:000000		
Дата присвоения кадастрового номера:	07.06.2018		
Ранее присвоенный государственный учетный номер:	данные отсутствуют		
Адрес (местоположение):	Российская Федерация, Иркутская область, Иркутский район, р.п. Маркова, микрорайон Ново-Иркутский, ул. Окружная, 70		
Площадь, м2:	8952 +/- 33		
Кадастровая стоимость, руб.:	4701769.44		
Кадастровые номера расположенных в пределах земельного участка объектов недвижимости:	38:06:000000:6810		
Кадастровые номера объектов недвижимости, из которых образован объект недвижимости:	38:06:000000:5843		
Кадастровые номера образованных объектов недвижимости:	данные отсутствуют		
Категория земель:	Земли населенных пунктов		
Виды разрешенного использования:	Под строительство магазина		
Сведения о кадастровом инженере:	7930, 132		
Сведения о лесах, водных объектах и об иных природных объектах, расположенных в пределах земельного участка:	данные отсутствуют		
Сведения о том, что земельный участок полностью или частично расположен в границах зоны с особыми условиями использования территории или территории объекта культурного наследия:	данные отсутствуют		
Сведения о том, что земельный участок расположен в границах особой экономической зоны, территории опережающего социально-экономического развития, зоны территориального развития в Российской Федерации, игорной зоны:	данные отсутствуют		

полное наименование должности	подпись	инициалы, фамилия
-------------------------------	---------	-------------------

М.П.

Земельный участок			
вид объекта недвижимости			
Лист №2 Раздел 1	Всего листов раздела 1: 3	Всего разделов: 8	Всего листов выписки: 22
29 апреля 2020г. № КУВИ-001/2020-8969373			
Кадастровый номер:		38:06:000000:7779	
Сведения о том, что земельный участок расположен в границах особо охраняемой природной территории, охотничьих угодий, лесничеств, лесопарков:		данные отсутствуют	
Сведения о результатах проведения государственного земельного надзора:		данные отсутствуют	
Сведения о расположении земельного участка в границах территории, в отношении которой утвержден проект межевания территории:		данные отсутствуют	
Условный номер земельного участка:		данные отсутствуют	
Сведения о принятии акта и (или) заключении договора, предусматривающих предоставление в соответствии с земельным законодательством исполнительным органом государственным органом власти или органом местного самоуправления, находящегося в государственной или муниципальной собственности земельного участка для строительства наемного дома социального использования или наемного дома коммерческого использования:		данные отсутствуют	
Сведения о том, что земельный участок или земельные участки образованы на основании решения об изъятии земельного участка и (или) расположенного на нем объекта недвижимости для государственных или муниципальных нужд:		данные отсутствуют	
Сведения о том, что земельный участок образован из земель или земельного участка, государственная собственность на которые не разграничена:		данные отсутствуют	
Сведения о наличии земельного спора о местоположении границ земельных участков:		данные отсутствуют	
Статус записи об объекте недвижимости:		Сведения об объекте недвижимости имеют статус "актуальные"	

полное наименование должности	подпись	инициалы, фамилия

М.П.

Земельный участок			
вид объекта недвижимости			
Лист №3 Раздел 1	Всего листов раздела 1: 3	Всего разделов: 8	Всего листов выписки: 22
29 апреля 2020г. № КУВИ-001/2020-8969373			
Кадастровый номер:		38:06:000000:7779	
Особые отметки:		<p>Граница земельного участка состоит из 2 контуров. Учетные номера контуров и их площади: 1 - 7539.79 кв.м, 2 - 1411.88 кв.м. Сведения об ограничениях права на объект недвижимости, обременениях данного объекта, не зарегистрированных в реестре прав, ограничений прав и обременений недвижимого имущества: Вид ограничения (обременения): Ограничения прав на земельный участок, предусмотренные статьями 56, 56.1 Земельного кодекса Российской Федерации; Срок действия: с 01.06.2018; Реквизиты документа-основания: Постановление Правительства РФ "О порядке установления охранных зон объектов по производству электрической энергии и особых условий использования земельных участков, расположенных в границах таких зон" от 18.11.2013 № 1033 выдан: Правительство РФ. Вид ограничения (обременения): Ограничения прав на земельный участок, предусмотренные статьями 56, 56.1 Земельного кодекса Российской Федерации; Срок действия: с 01.06.2018; Реквизиты документа-основания: Приказ ОАО "ИЭСК" "Об определении границ охранных зон объектов электросетевого хозяйства" от 26.06.2014 № 215 выдан: ОАО "ИЭСК". Право (ограничение права, обременение объекта недвижимости) зарегистрировано на объект недвижимости с видом(-ами) разрешенного использования: Под строительство магазина.</p>	
Получатель выписки:		Администрация Шелеховского городского поселения	

полное наименование должности	подпись	инициалы, фамилия

М.П.

Выписка из Единого государственного реестра недвижимости об объекте недвижимости

Сведения о зарегистрированных правах

Земельный участок			
вид объекта недвижимости			
Лист №1 Раздел 2	Всего листов раздела 2: 2	Всего разделов: 8	Всего листов выписки: 22
29 апреля 2020г. № КУВИ-001/2020-8969373			
Кадастровый номер:		38:06:000000:7779	
1	Правообладатель (правообладатели):	1.1	Кононова Кристина Геннадьевна, 13.02.1987, пос.Оловянная Оловянинского р-на Читинской обл., Российская Федерация, СНИЛС 181-482-674 87 Паспорт гражданина Российской Федерации серия 25 13 №824281, выдан 17.04.2013, Отделом УФМС России по Иркутской области в Свердловском районе г. Иркутска Иркутская область, Иркутский район, пос.Ново-Иркутский, ул.Алгоритм, д.40
2	Вид, номер и дата государственной регистрации права:	2.1	Собственность 38:06:000000:7779-38/002/2018-1 09.06.2018 09:49:31
3	Ограничение прав и обременение объекта недвижимости:	не зарегистрировано	
4	Договоры участия в долевом строительстве:	не зарегистрировано	
5	Заявленные в судебном порядке права требования:	данные отсутствуют	
6	Сведения о возражении в отношении зарегистрированного права:	данные отсутствуют	
7	Сведения о наличии решения об изъятии объекта недвижимости для государственных и муниципальных нужд:	данные отсутствуют	
8	Сведения о невозможности государственной регистрации без личного участия правообладателя или его законного представителя:	данные отсутствуют	
9	Правопритязания и сведения о наличии поступивших, но не рассмотренных заявлений о проведении государственной регистрации права (перехода, прекращения права), ограничения права или обременения объекта недвижимости, сделки в отношении объекта недвижимости	отсутствуют	

полное наименование должности	подпись	инициалы, фамилия
-------------------------------	---------	-------------------

М.П.

Земельный участок			
вид объекта недвижимости			
Лист №2 Раздел 2	Всего листов раздела 2: 2	Всего разделов: 8	Всего листов выписки: 22
29 апреля 2020г. № КУВИ-001/2020-8969373			
Кадастровый номер:		38:06:000000:7779	
10	Сведения об осуществлении государственной регистрации сделки, права, ограничения права без необходимого в силу закона согласия третьего лица, органа:	данные отсутствуют	
11	Сведения о невозможности государственной регистрации перехода, прекращения, ограничения права на земельный участок из земель сельскохозяйственного назначения:	данные отсутствуют	

полное наименование должности	подпись	инициалы, фамилия

М.П.

Выписка из Единого государственного реестра недвижимости об объекте недвижимости
 Описание местоположения земельного участка

Земельный участок			
вид объекта недвижимости			

Лист №1 Раздел 3	Всего листов раздела 3: 3	Всего разделов: 8	Всего листов выписки: 22
------------------	---------------------------	-------------------	--------------------------

29 апреля 2020г. № КУВИ-001/2020-8969373	
Кадастровый номер:	38:06:000000:7779

План (чертеж, схема) земельного участка



Масштаб 1:3000	Условные обозначения:	
----------------	-----------------------	--

полное наименование должности	подпись	инициалы, фамилия
-------------------------------	---------	-------------------

М.П.

Земельный участок
вид объекта недвижимости

Лист №2 Раздел 3

Всего листов раздела 3: 3

Всего разделов: 8

Всего листов выписки: 22

29 апреля 2020г. № КУВИ-001/2020-8969373

Кадастровый номер:

38:06:000000:7779



Масштаб 1:2000

Условные обозначения:

полное наименование должности

подпись

инициалы, фамилия

М.П.

Земельный участок
вид объекта недвижимости

Лист №3 Раздел 3

Всего листов раздела 3: 3


Всего разделов: 8

Всего листов выписки: 22

29 апреля 2020г. № КУВИ-001/2020-8969373

Кадастровый номер:

38:06:000000:7779

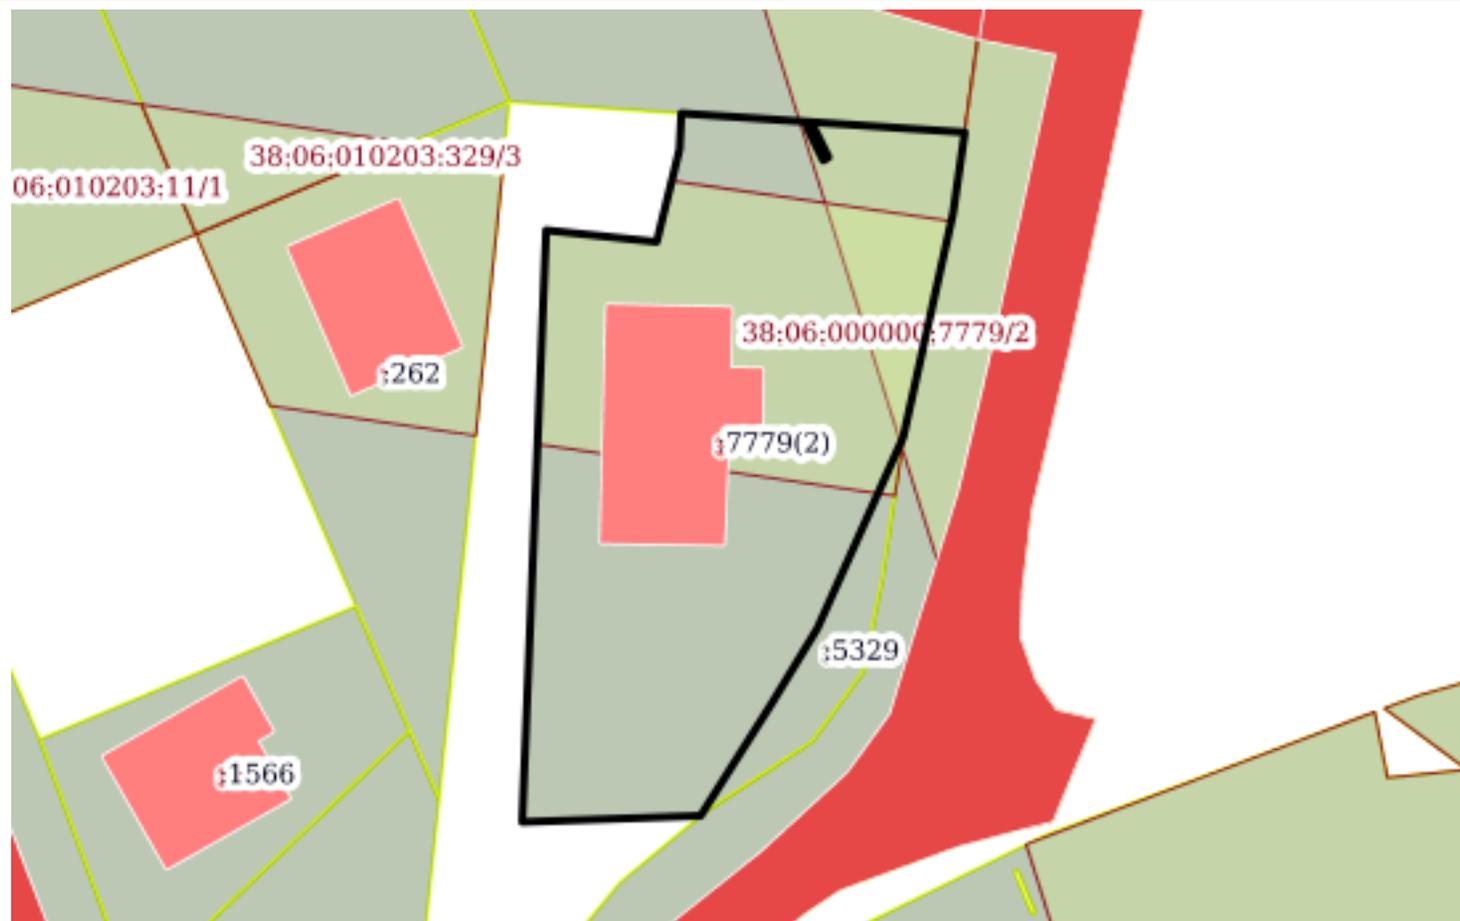

Масштаб 1:600

Условные обозначения:

полное наименование должности

подпись

инициалы, фамилия

М.П.

Выписка из Единого государственного реестра недвижимости об объекте недвижимости

Описание местоположения земельного участка

Земельный участок			
вид объекта недвижимости			

Лист №1 Раздел 3.1	Всего листов раздела 3.1: 4	Всего разделов: 8	Всего листов выписки: 22
--------------------	-----------------------------	-------------------	--------------------------

29 апреля 2020г. № КУВИ-001/2020-8969373

Кадастровый номер: 38:06:000000:7779

Описание местоположения границ земельного участка							
№ п/п	Номер точки		Дирекционный угол	Горизонтальное проложение, м	Описание закрепления на местности	Кадастровые номера смежных участков	Сведения об адресах правообладателей смежных земельных участков
	началь ная	конечн ая					
1	2	3	4	5	6	7	8
1	1.1.1	1.1.2	109°30.2'	14.41	-	данные отсутствуют	данные отсутствуют
2	1.1.2	1.1.3	145°49.7'	36.02	-	данные отсутствуют	данные отсутствуют
3	1.1.3	1.1.4	175°35.3'	7.15	-	данные отсутствуют	данные отсутствуют
4	1.1.4	1.1.5	151°25.7'	19.68	-	данные отсутствуют	данные отсутствуют
5	1.1.5	1.1.6	152°13.4'	2.96	-	данные отсутствуют	данные отсутствуют
6	1.1.6	1.1.7	152°13.7'	22.94	-	данные отсутствуют	данные отсутствуют
7	1.1.7	1.1.8	163°40.0'	11.56	-	данные отсутствуют	данные отсутствуют
8	1.1.8	1.1.9	158°54.3'	21.53	-	данные отсутствуют	данные отсутствуют
9	1.1.9	1.1.10	124°19.3'	12.59	-	данные отсутствуют	данные отсутствуют
10	1.1.10	1.1.11	116°39.9'	12.81	-	данные отсутствуют	данные отсутствуют
11	1.1.11	1.1.12	190°51.8'	6.05	-	38:06:000000:6169	данные отсутствуют
12	1.1.12	1.1.13	286°24.8'	4.03	-	данные отсутствуют	данные отсутствуют
13	1.1.13	1.1.14	197°58.5'	4.73	-	данные отсутствуют	данные отсутствуют
14	1.1.14	1.1.15	105°51.4'	4.43	-	данные отсутствуют	данные отсутствуют
15	1.1.15	1.1.16	196°41.3'	10.59	-	38:06:000000:6169	данные отсутствуют
16	1.1.16	1.1.17	287°3.9'	7.8	-	данные отсутствуют	данные отсутствуют
17	1.1.17	1.1.18	197°38.0'	4.75	-	данные отсутствуют	данные отсутствуют
18	1.1.18	1.1.19	106°12.3'	7.88	-	данные отсутствуют	данные отсутствуют
19	1.1.19	1.1.20	258°0.1'	7.5	-	38:06:000000:7780	Иркутская область, Иркутский район, пос.Ново-Иркутский, ул.Алгоритм, д.40
20	1.1.19	1.1.19			данные отсутствуют	38:06:000000:6169	данные отсутствуют
21	1.1.20	1.1.21	192°3.7'	14.21	-	38:06:000000:7780	Иркутская область, Иркутский район, пос.Ново-Иркутский, ул.Алгоритм, д.40
22	1.1.21	1.1.22	138°10.8'	6.37	-	38:06:000000:7780	Иркутская область, Иркутский район, пос.Ново-Иркутский, ул.Алгоритм, д.40

полное наименование должности	подпись	инициалы, фамилия
-------------------------------	---------	-------------------

М.П.

Земельный участок							
вид объекта недвижимости							
Лист №2 Раздел 3.1		Всего листов раздела 3.1: 4		Всего разделов: 8		Всего листов выписки: 22	
29 апреля 2020г. № КУВИ-001/2020-8969373							
Кадастровый номер:				38:06:000000:7779			
23	1.1.22	1.1.23	196°38.5'	3.84	-	38:06:000000:6169	данные отсутствуют
24	1.1.23	1.1.24	191°18.6'	0.41	-	38:06:000000:6169	данные отсутствуют
25	1.1.24	1.1.25	281°56.6'	10.29	-	38:06:000000:6137	данные отсутствуют
26	1.1.25	1.1.26	292°19.7'	1.21	-	38:06:000000:6137	данные отсутствуют
27	1.1.26	1.1.27	292°34.3'	7.32	-	38:06:000000:6137	данные отсутствуют
28	1.1.27	1.1.28	292°38.4'	6.6	-	38:06:000000:6137	данные отсутствуют
29	1.1.28	1.1.29	292°42.8'	2.33	-	38:06:000000:6137	данные отсутствуют
30	1.1.29	1.1.30	315°7.1'	6.79	-	38:06:000000:6137	данные отсутствуют
31	1.1.30	1.1.31	330°6.4'	18.1	-	38:06:000000:6137	данные отсутствуют
32	1.1.31	1.1.32	330°5.3'	5.98	-	38:06:000000:6137	данные отсутствуют
33	1.1.32	1.1.33	329°14.5'	21.59	-	38:06:000000:6137	данные отсутствуют
34	1.1.33	1.1.34	336°25.5'	1.2	-	38:06:000000:6137	данные отсутствуют
35	1.1.34	1.1.35	336°27.2'	42.45	-	38:06:000000:6137	данные отсутствуют
36	1.1.35	1.1.36	336°27.7'	34.05	-	38:06:000000:6137	данные отсутствуют
37	1.1.36	1.1.37	66°48.1'	1.52	-	данные отсутствуют	данные отсутствуют
38	1.1.37	1.1.38	66°59.8'	10.01	-	данные отсутствуют	данные отсутствуют
39	1.1.38	1.1.39	339°8.9'	9.52	-	данные отсутствуют	данные отсутствуют
40	1.1.39	1.1.40	247°10.1'	10.03	-	данные отсутствуют	данные отсутствуют
41	1.1.40	1.1.41	247°6.5'	1.95	-	данные отсутствуют	данные отсутствуют
42	1.1.41	1.1.42	336°29.4'	6.04	-	38:06:000000:6137	данные отсутствуют
43	1.1.42	1.1.43	24°5.8'	2.18	-	данные отсутствуют	данные отсутствуют
44	1.1.43	1.1.44	24°5.0'	12.5	-	данные отсутствуют	данные отсутствуют
45	1.1.44	1.1.45	24°4.6'	7.62	-	данные отсутствуют	данные отсутствуют
46	1.1.45	1.1.46	24°4.7'	11.03	-	данные отсутствуют	данные отсутствуют
47	1.1.46	1.1.1	24°4.8'	6.91	-	данные отсутствуют	данные отсутствуют
48	1.2.47	1.2.48	137°43.6'	1.04	данные отсутствуют	данные отсутствуют	данные отсутствуют
49	1.2.48	1.2.49	54°2.9'	1.12	данные отсутствуют	данные отсутствуют	данные отсутствуют
50	1.2.49	1.2.50	319°55.3'	1.07	данные отсутствуют	данные отсутствуют	данные отсутствуют
51	1.2.50	1.2.47	232°20.5'	1.16	данные отсутствуют	данные отсутствуют	данные отсутствуют
52	1.3.51	1.3.52	157°37.2'	2.94	данные отсутствуют	данные отсутствуют	данные отсутствуют
53	1.3.52	1.3.53	237°52.5'	3.05	данные отсутствуют	данные отсутствуют	данные отсутствуют
54	1.3.53	1.3.54	156°56.9'	0.51	данные отсутствуют	данные отсутствуют	данные отсутствуют
55	1.3.54	1.3.55	58°50.8'	3.63	данные отсутствуют	данные отсутствуют	данные отсутствуют

полное наименование должности	подпись	инициалы, фамилия
-------------------------------	---------	-------------------

М.П.

Земельный участок							
вид объекта недвижимости							
Лист №3 Раздел 3.1		Всего листов раздела 3.1: 4		Всего разделов: 8		Всего листов выписки: 22	
29 апреля 2020г. № КУВИ-001/2020-8969373							
Кадастровый номер:				38:06:000000:7779			
56	1.3.55	1.3.56	335°59.2'	3.42	данные отсутствуют	данные отсутствуют	данные отсутствуют
57	1.3.56	1.3.51	247°33.4'	0.5	данные отсутствуют	данные отсутствуют	данные отсутствуют
58	1.4.57	1.4.58	159°19.9'	3.0	данные отсутствуют	данные отсутствуют	данные отсутствуют
59	1.4.58	1.4.59	66°30.1'	0.5	данные отсутствуют	данные отсутствуют	данные отсутствуют
60	1.4.59	1.4.60	339°22.6'	2.98	данные отсутствуют	данные отсутствуют	данные отсутствуют
61	1.4.60	1.4.57	249°2.6'	0.5	данные отсутствуют	данные отсутствуют	данные отсутствуют
62	1.5.61	1.5.62	148°17.1'	1.05	данные отсутствуют	данные отсутствуют	данные отсутствуют
63	1.5.62	1.5.63	64°7.2'	1.12	данные отсутствуют	данные отсутствуют	данные отсутствуют
64	1.5.63	1.5.64	330°19.3'	1.07	данные отсутствуют	данные отсутствуют	данные отсутствуют
65	1.5.64	1.5.61	242°46.3'	1.16	данные отсутствуют	данные отсутствуют	данные отсутствуют
66	1.6.65	1.6.66	148°17.1'	1.05	данные отсутствуют	данные отсутствуют	данные отсутствуют
67	1.6.66	1.6.67	64°7.2'	1.12	данные отсутствуют	данные отсутствуют	данные отсутствуют
68	1.6.67	1.6.68	330°19.3'	1.07	данные отсутствуют	данные отсутствуют	данные отсутствуют
69	1.6.68	1.6.65	242°46.3'	1.16	данные отсутствуют	данные отсутствуют	данные отсутствуют
70	1.7.69	1.7.70	148°17.1'	1.05	данные отсутствуют	данные отсутствуют	данные отсутствуют
71	1.7.70	1.7.71	64°7.2'	1.12	данные отсутствуют	данные отсутствуют	данные отсутствуют
72	1.7.71	1.7.72	330°19.3'	1.07	данные отсутствуют	данные отсутствуют	данные отсутствуют
73	1.7.72	1.7.69	242°46.3'	1.16	данные отсутствуют	данные отсутствуют	данные отсутствуют
74	1.8.73	1.8.74	190°27.1'	1.05	данные отсутствуют	данные отсутствуют	данные отсутствуют
75	1.8.74	1.8.75	106°39.0'	1.12	данные отсутствуют	данные отсутствуют	данные отсутствуют
76	1.8.75	1.8.76	12°59.7'	1.07	данные отсутствуют	данные отсутствуют	данные отсутствуют
77	1.8.76	1.8.73	285°28.3'	1.16	данные отсутствуют	данные отсутствуют	данные отсутствуют
78	2.1.1	2.1.2	93°45.4'	4.58	-	38:06:000000:6137	данные отсутствуют
79	2.1.2	2.1.3	93°49.6'	11.39	-	38:06:000000:6137	данные отсутствуют
80	2.1.3	2.1.4	93°50.5'	7.02	-	38:06:000000:6137	данные отсутствуют
81	2.1.4	2.1.5	188°15.2'	6.62	-	38:06:000000:6169	данные отсутствуют
82	2.1.5	2.1.6	192°35.1'	4.41	-	38:06:000000:6169	данные отсутствуют
83	2.1.6	2.1.7	192°33.1'	14.13	-	38:06:000000:6169	данные отсутствуют
84	2.1.7	2.1.8	204°13.2'	16.94	-	38:06:010902:5329	Иркутская область, Иркутский район, пос.Ново-Иркутский, ул.Алгоритм, д.40
85	2.1.8	2.1.9	211°20.5'	7.04	-	38:06:010902:5329	Иркутская область, Иркутский район, пос.Ново-Иркутский, ул.Алгоритм, д.40
86	2.1.9	2.1.10	212°21.9'	10.8	-	38:06:010902:5329	Иркутская область, Иркутский район, пос.Ново-Иркутский, ул.Алгоритм, д.40
полное наименование должности				подпись		инициалы, фамилия	

М.П.

Земельный участок							
вид объекта недвижимости							
Лист №4 Раздел 3.1		Всего листов раздела 3.1: 4		Всего разделов: 8		Всего листов выписки: 22	
29 апреля 2020г. № КУВИ-001/2020-8969373							
Кадастровый номер:				38:06:000000:7779			
87	2.1.10	2.1.11	268°0.9'	14.44	-	данные отсутствуют	данные отсутствуют
88	2.1.10	2.1.10			данные отсутствуют	38:06:000000:6169	данные отсутствуют
89	2.1.11	2.1.12	2°19.4'	47.85	-	данные отсутствуют	данные отсутствуют
90	2.1.12	2.1.13	96°0.1'	8.99	-	данные отсутствуют	данные отсутствуют
91	2.1.13	2.1.14	13°52.4'	7.72	-	данные отсутствуют	данные отсутствуют
92	2.1.14	2.1.1	2°46.4'	2.89	данные отсутствуют	данные отсутствуют	данные отсутствуют
93	2.2.15	2.2.16	153°41.5'	3.0	-	данные отсутствуют	данные отсутствуют
94	2.2.16	2.2.17	60°23.8'	0.51	-	данные отсутствуют	данные отсутствуют
95	2.2.17	2.2.18	333°41.6'	2.98	-	данные отсутствуют	данные отсутствуют
96	2.2.18	2.2.15	242°55.7'	0.51	данные отсутствуют	данные отсутствуют	данные отсутствуют
97	2.2.18	2.2.18			данные отсутствуют	38:06:000000:6137	данные отсутствуют

полное наименование должности	подпись	инициалы, фамилия
-------------------------------	---------	-------------------

М.П.

Выписка из Единого государственного реестра недвижимости об объекте недвижимости

Описание местоположения земельного участка

Земельный участок			
вид объекта недвижимости			
Лист №1 Раздел 3.2	Всего листов раздела 3.2: 4	Всего разделов: 8	Всего листов выписки: 22
29 апреля 2020г. № КУВИ-001/2020-8969373			
Кадастровый номер:		38:06:000000:7779	

Сведения о характерных точках границы земельного участка				
Система координат МСК-38, зона 3				
Номер точки	Координаты, м		Описание закрепления на местности	Средняя квадратичная погрешность определения координат характерных точек границ земельного участка, м
	X	Y		
1	2	3	4	5
1	379394.94	3333927.41	-	0.1
2	379390.13	3333940.99	-	0.1
3	379360.33	3333961.22	-	0.1
4	379353.2	3333961.77	-	0.1
5	379335.92	3333971.18	-	0.1
6	379333.3	3333972.56	-	0.1
7	379313	3333983.25	-	0.1
8	379301.91	3333986.5	-	0.1
9	379281.82	3333994.25	-	0.1
10	379274.72	3334004.65	-	0.1
11	379268.97	3334016.1	-	0.1
12	379263.03	3334014.96	-	0.1
13	379264.17	3334011.09	-	0.1
14	379259.67	3334009.63	-	0.1
15	379258.46	3334013.89	-	0.1
16	379248.32	3334010.85	-	0.1
17	379250.61	3334003.39	-	0.1
18	379246.08	3334001.95	-	0.1
19	379243.88	3334009.52	-	0.1
20	379242.32	3334002.18	-	0.1
21	379228.42	3333999.21	-	0.1
22	379223.67	3334003.46	-	0.1
23	379219.99	3334002.36	-	0.1
24	379219.59	3334002.28	-	0.1

полное наименование должности	подпись	инициалы, фамилия
-------------------------------	---------	-------------------

М.П.

Земельный участок					
вид объекта недвижимости					
Лист №2 Раздел 3.2		Всего листов раздела 3.2: 4		Всего разделов: 8	Всего листов выписки: 22
29 апреля 2020г. № КУВИ-001/2020-8969373					
Кадастровый номер:			38:06:000000:7779		
25	379221.72	3333992.21	-	0.1	
26	379222.18	3333991.09	-	0.1	
27	379224.99	3333984.33	-	0.1	
28	379227.53	3333978.24	-	0.1	
29	379228.43	3333976.09	-	0.1	
30	379233.24	3333971.3	-	0.1	
31	379248.93	3333962.28	-	0.1	
32	379254.11	3333959.3	-	0.1	
33	379272.66	3333948.26	-	0.1	
34	379273.76	3333947.78	-	0.1	
35	379312.68	3333930.82	-	0.1	
36	379343.9	3333917.22	-	0.1	
37	379344.5	3333918.62	-	0.1	
38	379348.41	3333927.83	-	0.1	
39	379357.31	3333924.44	-	0.1	
40	379353.42	3333915.2	-	0.1	
41	379352.66	3333913.4	-	0.1	
42	379358.2	3333910.99	-	0.1	
43	379360.19	3333911.88	-	0.1	
44	379371.6	3333916.98	-	0.1	
45	379378.56	3333920.09	-	0.1	
46	379388.63	3333924.59	-	0.1	
47	379394.94	3333927.41	-	0.1	
1	379350.74	3333950.06	-	0.1	
2	379351.45	3333950.98	-	0.1	
3	379350.63	3333951.67	-	0.1	
4	379349.97	3333950.76	-	0.1	
5	379350.74	3333950.06	-	0.1	
1	379360.12	3333917.55	-	0.1	
2	379360.31	3333918.01	-	0.1	
3	379357.19	3333919.4	-	0.1	
4	379355.31	3333916.29	-	0.1	
5	379355.78	3333916.09	-	0.1	

полное наименование должности	подпись	инициалы, фамилия
-------------------------------	---------	-------------------

М.П.

Земельный участок					
вид объекта недвижимости					
Лист №3 Раздел 3.2		Всего листов раздела 3.2: 4		Всего разделов: 8	Всего листов выписки: 22
29 апреля 2020г. № КУВИ-001/2020-8969373					
Кадастровый номер:			38:06:000000:7779		
6	379357.4	3333918.67	-	0.1	
7	379360.12	3333917.55	-	0.1	
1	379345.24	3333923.62	-	0.1	
2	379345.42	3333924.09	-	0.1	
3	379342.63	3333925.14	-	0.1	
4	379342.43	3333924.68	-	0.1	
5	379345.24	3333923.62	-	0.1	
1	379315.33	3333936.73	-	0.1	
2	379315.86	3333937.76	-	0.1	
3	379314.93	3333938.29	-	0.1	
4	379314.44	3333937.28	-	0.1	
5	379315.33	3333936.73	-	0.1	
1	379283.92	3333950.96	-	0.1	
2	379284.45	3333951.99	-	0.1	
3	379283.52	3333952.52	-	0.1	
4	379283.03	3333951.51	-	0.1	
5	379283.92	3333950.96	-	0.1	
1	379252.39	3333965.44	-	0.1	
2	379252.92	3333966.47	-	0.1	
3	379251.99	3333967	-	0.1	
4	379251.5	3333965.99	-	0.1	
5	379252.39	3333965.44	-	0.1	
1	379243.92	3334001.21	-	0.1	
2	379243.61	3334002.33	-	0.1	
3	379242.57	3334002.09	-	0.1	
4	379242.89	3334001.02	-	0.1	
5	379243.92	3334001.21	-	0.1	
1	379206.83	3333977.26	-	0.1	
2	379206.53	3333981.83	-	0.1	
3	379205.77	3333993.19	-	0.1	
4	379205.3	3334000.19	-	0.1	
5	379198.75	3333999.24	-	0.1	
6	379194.45	3333998.28	-	0.1	

полное наименование должности	подпись	инициалы, фамилия
-------------------------------	---------	-------------------

М.П.

Земельный участок				
вид объекта недвижимости				
Лист №4 Раздел 3.2		Всего листов раздела 3.2: 4		Всего разделов: 8
Всего листов выписки: 22				
29 апреля 2020г. № КУВИ-001/2020-8969373				
Кадастровый номер:			38:06:000000:7779	
7	379180.66	3333995.21	-	0.1
8	379165.21	3333988.26	-	0.1
9	379159.2	3333984.6	-	0.1
10	379150.08	3333978.82	-	0.1
11	379149.58	3333964.39	-	0.1
12	379197.39	3333966.33	-	0.1
13	379196.45	3333975.27	-	0.1
14	379203.94	3333977.12	-	0.1
15	379206.83	3333977.26	-	0.1
1	379205.72	3333987.41	-	0.1
2	379205.95	3333987.86	-	0.1
3	379203.28	3333989.18	-	0.1
4	379203.03	3333988.74	-	0.1
5	379205.72	3333987.41	-	0.1

полное наименование должности	подпись	инициалы, фамилия

М.П.

Выписка из Единого государственного реестра недвижимости об объекте недвижимости
Сведения о частях земельного участка

Земельный участок			
вид объекта недвижимости			

Лист №1 Раздел 4	Всего листов раздела 4: 2	Всего разделов: 8	Всего листов выписки: 22
------------------	---------------------------	-------------------	--------------------------

29 апреля 2020г. № КУВИ-001/2020-8969373

Кадастровый номер: 38:06:000000:7779

План (чертеж, схема) части земельного участка Учетный номер части: 38:06:000000:7779/1



Масштаб 1:2000 Условные обозначения:

полное наименование должности	подпись	инициалы, фамилия
-------------------------------	---------	-------------------

М.П.

Земельный участок

вид объекта недвижимости

Лист №2 Раздел 4

Всего листов раздела 4: 2

Всего разделов: 8

Всего листов выписки: 22

29 апреля 2020г. № КУВИ-001/2020-8969373

Кадастровый номер:

38:06:000000:7779

План (чертеж, схема) части земельного участка

Учетный номер части: 38:06:000000:7779/2



Масштаб 1:300

Условные обозначения:

полное наименование должности

подпись

инициалы, фамилия

М.П.

Выписка из Единого государственного реестра недвижимости об объекте недвижимости
Сведения о частях земельного участка

Земельный участок			
вид объекта недвижимости			

Лист №1 Раздел 4.1	Всего листов раздела 4.1: 1	Всего разделов: 8	Всего листов выписки: 22
--------------------	-----------------------------	-------------------	--------------------------

29 апреля 2020г. № КУВИ-001/2020-8969373

Кадастровый номер: 38:06:000000:7779

Учетный номер части	Площадь, м2	Содержание ограничения в использовании или ограничения права на объект недвижимости или обременения объекта недвижимости
1	2	3
38:06:000000:7779/1	4837	Вид ограничения (обременения): Ограничения прав на земельный участок, предусмотренные статьями 56, 56.1 Земельного кодекса Российской Федерации; Реквизиты документа-основания: Постановление Правительства РФ "О порядке установления охранных зон объектов по производству электрической энергии и особым условиям использования земельных участков, расположенных в границах таких зон" от 18.11.2013 № 1033 выдан: Правительство РФ; Содержание ограничения (обременения): Ограничения, установленные в соответствии с Постановлением Правительства РФ № 1033 от 18.11.2014 г. "О ПОРЯДКЕ УСТАНОВЛЕНИЯ ОХРАННЫХ ЗОН ОБЪЕКТОВ ПО ПРОИЗВОДСТВУ ЭЛЕКТРИЧЕСКОЙ ЭНЕРГИИ И ОСОБЫХ УСЛОВИЙ ИСПОЛЬЗОВАНИЯ ЗЕМЕЛЬНЫХ УЧАСТКОВ, РАСПОЛОЖЕННЫХ В ГРАНИЦАХ ТАКИХ ЗОН"; Реестровый номер границы: 38.06.2.103
38:06:000000:7779/2	645	Вид ограничения (обременения): Ограничения прав на земельный участок, предусмотренные статьями 56, 56.1 Земельного кодекса Российской Федерации; Реквизиты документа-основания: Приказ ОАО "ИЭСК" "Об определении границ охранных зон объектов электросетевого хозяйства" от 26.06.2014 № 215 выдан: ОАО "ИЭСК"; Содержание ограничения (обременения): Ограничения прав, установленные в соответствии с Постановлением Правительства РФ № 160 от 24.02.2009 г. "О порядке установления охранных зон объектов электросетевого хозяйства и особым условиям использования земельных участков, расположенных в границах таких зон"; Реестровый номер границы: 38.06.2.112

полное наименование должности	подпись	инициалы, фамилия
-------------------------------	---------	-------------------

М.П.

Выписка из Единого государственного реестра недвижимости об объекте недвижимости
Сведения о частях земельного участка

Земельный участок			
вид объекта недвижимости			
Лист №1 Раздел 4.2	Всего листов раздела 4.2: 3	Всего разделов: 8	Всего листов выписки: 22
29 апреля 2020г. № КУВИ-001/2020-8969373			
Кадастровый номер:		38:06:000000:7779	

Сведения о характерных точках границы части (частей) земельного участка				
Учетный номер части: 38:06:000000:7779/1				
Система координат МСК-38, зона 3				
Номер точки	Координаты, м		Описание закрепления на местности	Средняя квадратичная погрешность определения координат характерных точек границ земельного участка, м
	X	Y		
1	2	3	4	5
1	379242.89	3334001.02	-	-
2	379243.92	3334001.21	-	-
3	379243.61	3334002.33	-	-
4	379242.57	3334002.09	-	-
5	379242.89	3334001.02	-	-
1	379349.97	3333950.76	-	-
2	379350.74	3333950.06	-	-
3	379351.45	3333950.98	-	-
4	379350.63	3333951.67	-	-
5	379349.97	3333950.76	-	-
1	379393.99	3333926.99	-	-
2	379392.59	3333928.37	-	0.1
3	379226.62	3333980.43	-	-
4	379224.99	3333984.33	-	-
5	379222.18	3333991.09	-	-
6	379221.72	3333992.21	-	-
7	379219.59	3334002.28	-	-
8	379219.99	3334002.36	-	-
9	379223.67	3334003.46	-	-
10	379228.42	3333999.21	-	-
11	379242.32	3334002.18	-	-
12	379243.88	3334009.52	-	-
13	379246.08	3334001.95	-	-

полное наименование должности	подпись	инициалы, фамилия
-------------------------------	---------	-------------------

М.П.

Земельный участок					
вид объекта недвижимости					
Лист №2 Раздел 4.2		Всего листов раздела 4.2: 3		Всего разделов: 8	Всего листов выписки: 22
29 апреля 2020г. № КУВИ-001/2020-8969373					
Кадастровый номер:			38:06:000000:7779		
14	379250.61	3334003.39	-	-	
15	379248.32	3334010.85	-	-	
16	379258.46	3334013.89	-	-	
17	379259.67	3334009.63	-	-	
18	379264.17	3334011.09	-	-	
19	379263.03	3334014.96	-	-	
20	379268.97	3334016.1	-	-	
21	379274.72	3334004.65	-	-	
22	379281.82	3333994.25	-	-	
23	379301.91	3333986.5	-	-	
24	379313	3333983.25	-	-	
25	379333.3	3333972.56	-	-	
26	379335.92	3333971.18	-	-	
27	379353.2	3333961.77	-	-	
28	379360.33	3333961.22	-	-	
29	379390.13	3333940.99	-	-	
30	379394.94	3333927.41	-	-	
31	379393.99	3333926.99	-	-	
1	379205.72	3333987.41	-	-	
2	379205.95	3333987.86	-	-	
3	379203.28	3333989.18	-	-	
4	379203.03	3333988.74	-	-	
5	379205.72	3333987.41	-	-	
1	379206.19	3333986.84	-	-	
2	379180.19	3333995	-	-	
3	379180.66	3333995.21	-	-	
4	379194.45	3333998.28	-	-	
5	379198.75	3333999.24	-	-	
6	379205.3	3334000.19	-	-	
7	379205.77	3333993.19	-	-	
8	379206.19	3333986.84	-	-	

полное наименование должности	подпись	инициалы, фамилия
-------------------------------	---------	-------------------

М.П.

Земельный участок				
вид объекта недвижимости				
Лист №3 Раздел 4.2		Всего листов раздела 4.2: 3		Всего разделов: 8
Всего листов выписки: 22				
29 апреля 2020г. № КУВИ-001/2020-8969373				
Кадастровый номер:			38:06:000000:7779	
Сведения о характерных точках границы части (частей) земельного участка				
Учетный номер части: 38:06:000000:7779/2				
Система координат МСК-38, зона 3				
Номер точки	Координаты, м		Описание закрепления на местности	Средняя квадратичная погрешность определения координат характерных точек границ земельного участка, м
	X	Y		
1	2	3	4	5
1	379180.11	3333965.63	-	-
2	379176.14	3333993.18	-	-
3	379180.66	3333995.21	-	-
4	379194.45	3333998.28	-	-
5	379198.11	3333999.1	-	-
6	379201.37	3333976.48	-	-
7	379196.45	3333975.27	-	-
8	379197.39	3333966.33	-	-
9	379180.11	3333965.63	-	-

полное наименование должности	подпись	инициалы, фамилия
-------------------------------	---------	-------------------

М.П.

Филиал федерального государственного бюджетного учреждения "Федеральная кадастровая палата Федеральной службы государственной регистрации, кадастра и картографии" по Иркутской области
полное наименование органа регистрации прав

Выписка из Единого государственного реестра недвижимости об объекте недвижимости

Сведения о характеристиках объекта недвижимости

На основании запроса от 29.04.2020, поступившего на рассмотрение 29.04.2020, сообщаем, что согласно записям Единого государственного реестра недвижимости:

Раздел 1 Лист 1

Земельный участок			
вид объекта недвижимости			
Лист №1	Раздел 1	Всего листов раздела 1: 3	Всего листов выписки: 20
29 апреля 2020г. № КУВИ-001/2020-8969567			
Кадастровый номер:	38:06:000000:6137		
Номер кадастрового квартала:	38:06:000000		
Дата присвоения кадастрового номера:	24.08.2015		
Ранее присвоенный государственный учетный номер:	данные отсутствуют		
Адрес (местоположение):	Иркутская область, Иркутский район, р.п. Маркова, микрорайон Ново-Иркутский, ул. Окружная		
Площадь, м2:	17191 +/- 46		
Кадастровая стоимость, руб.:	20543760.73		
Кадастровые номера расположенных в пределах земельного участка объектов недвижимости:	38:06:000000:5877, 38:36:000028:2221		
Кадастровые номера объектов недвижимости, из которых образован объект недвижимости:	данные отсутствуют		
Кадастровые номера образованных объектов недвижимости:	данные отсутствуют		
Категория земель:	Земли населенных пунктов		
Виды разрешенного использования:	под эксплуатацию автомобильной дороги, размещение сетей инженерно-технического обеспечения, размещение временных сооружений		
Сведения о кадастровом инженерере:	данные отсутствуют		
Сведения о лесах, водных объектах и об иных природных объектах, расположенных в пределах земельного участка:	данные отсутствуют		
Сведения о том, что земельный участок полностью или частично расположен в границах зоны с особыми условиями использования территории или территории объекта культурного наследия:	данные отсутствуют		
Сведения о том, что земельный участок расположен в границах особой экономической зоны, территории опережающего социально-экономического развития, зоны территориального развития в Российской Федерации, игорной зоны:	данные отсутствуют		

полное наименование должности	подпись	инициалы, фамилия
-------------------------------	---------	-------------------

М.П.

Земельный участок			
вид объекта недвижимости			
Лист №2 Раздел 1	Всего листов раздела 1: 3	Всего разделов: 8	Всего листов выписки: 20
29 апреля 2020г. № КУВИ-001/2020-8969567			
Кадастровый номер:		38:06:000000:6137	
Сведения о том, что земельный участок расположен в границах особо охраняемой природной территории, охотничьих угодий, лесничеств, лесопарков:		данные отсутствуют	
Сведения о результатах проведения государственного земельного надзора:		данные отсутствуют	
Сведения о расположении земельного участка в границах территории, в отношении которой утвержден проект межевания территории:		данные отсутствуют	
Условный номер земельного участка:		данные отсутствуют	
Сведения о принятии акта и (или) заключении договора, предусматривающих предоставление в соответствии с земельным законодательством исполнительным органом государственным органом власти или органом местного самоуправления, находящегося в государственной или муниципальной собственности земельного участка для строительства наемного дома социального использования или наемного дома коммерческого использования:		данные отсутствуют	
Сведения о том, что земельный участок или земельные участки образованы на основании решения об изъятии земельного участка и (или) расположенного на нем объекта недвижимости для государственных или муниципальных нужд:		данные отсутствуют	
Сведения о том, что земельный участок образован из земель или земельного участка, государственная собственность на которые не разграничена:		данные отсутствуют	
Сведения о наличии земельного спора о местоположении границ земельных участков:		данные отсутствуют	
Статус записи об объекте недвижимости:		Сведения об объекте недвижимости имеют статус "актуальные"	

полное наименование должности	подпись	инициалы, фамилия

М.П.

Земельный участок			
вид объекта недвижимости			
Лист №3 Раздел 1	Всего листов раздела 1: 3	Всего разделов: 8	Всего листов выписки: 20
29 апреля 2020г. № КУВИ-001/2020-8969567			
Кадастровый номер:		38:06:000000:6137	
Особые отметки:		<p>Посредством данного земельного участка обеспечен доступ к земельному участку (земельным участкам) с кадастровым номером (кадастровыми номерами): 38:06:010203:1103, 38:06:010203:1105, 38:06:010203:1124, 38:06:010203:1139, 38:06:010203:1534, 38:06:010203:1535, 38:06:010203:1536, 38:06:010203:1537, 38:06:010203:1538, 38:06:010203:1539, 38:06:010203:1603, 38:06:010203:1604, 38:06:010203:993, 38:06:010203:994. Сведения об ограничениях права на объект недвижимости, обременениях данного объекта, не зарегистрированных в реестре прав, ограничений прав и обременений недвижимого имущества: Вид ограничения (обременения): Прочие ограничения прав и обременения объекта недвижимости; Срок действия: с 24.08.2015; Реквизиты документа-основания: Постановление Правительства РФ от 18.11.2013 № 1033. Вид ограничения (обременения): Прочие ограничения прав и обременения объекта недвижимости; Срок действия: с 24.08.2015; Реквизиты документа-основания: Приказ ОАО "ИЭСК" от 09.06.2012 № 185. Право (ограничение права, обременение объекта недвижимости) зарегистрировано на объект недвижимости с видом(-ами) разрешенного использования: под эксплуатацию автомобильной дороги, размещение сетей инженерно-технического обеспечения, размещение временных сооружений.</p>	
Получатель выписки:		Администрация Шелеховского городского поселения	

полное наименование должности	подпись	инициалы, фамилия

М.П.

Выписка из Единого государственного реестра недвижимости об объекте недвижимости

Сведения о зарегистрированных правах

Земельный участок			
вид объекта недвижимости			
Лист №1 Раздел 2	Всего листов раздела 2: 2	Всего разделов: 8	Всего листов выписки: 20
29 апреля 2020г. № КУВИ-001/2020-8969567			
Кадастровый номер:		38:06:000000:6137	

1	Правообладатель (правообладатели):	1.1	Марковское муниципальное образование
2	Вид, номер и дата государственной регистрации права:	2.1	Собственность 38-38/001-38/001/050/2015-7894/1 29.09.2015 13:57:56
3	Ограничение прав и обременение объекта недвижимости:	не зарегистрировано	
4	Договоры участия в долевом строительстве:	не зарегистрировано	
5	Заявленные в судебном порядке права требования:	данные отсутствуют	
6	Сведения о возражении в отношении зарегистрированного права:	данные отсутствуют	
7	Сведения о наличии решения об изъятии объекта недвижимости для государственных и муниципальных нужд:	данные отсутствуют	
8	Сведения о невозможности государственной регистрации без личного участия правообладателя или его законного представителя:	данные отсутствуют	
9	Правопритязания и сведения о наличии поступивших, но не рассмотренных заявлений о проведении государственной регистрации права (перехода, прекращения права), ограничения права или обременения объекта недвижимости, сделки в отношении объекта недвижимости	отсутствуют	

полное наименование должности	подпись	инициалы, фамилия
-------------------------------	---------	-------------------

М.П.

Земельный участок			
вид объекта недвижимости			
Лист №2 Раздел 2	Всего листов раздела 2: 2	Всего разделов: 8	Всего листов выписки: 20
29 апреля 2020г. № КУВИ-001/2020-8969567			
Кадастровый номер:		38:06:000000:6137	
10	Сведения об осуществлении государственной регистрации сделки, права, ограничения права без необходимого в силу закона согласия третьего лица, органа:	данные отсутствуют	
11	Сведения о невозможности государственной регистрации перехода, прекращения, ограничения права на земельный участок из земель сельскохозяйственного назначения:	данные отсутствуют	

полное наименование должности	подпись	инициалы, фамилия

М.П.

Выписка из Единого государственного реестра недвижимости об объекте недвижимости
 Описание местоположения земельного участка


Земельный участок			
вид объекта недвижимости			

Лист №1 Раздел 3	Всего листов раздела 3: 1	Всего разделов: 8	Всего листов выписки: 20
------------------	---------------------------	-------------------	--------------------------

29 апреля 2020г. № КУВИ-001/2020-8969567

Кадастровый номер: 38:06:000000:6137

План (чертеж, схема) земельного участка

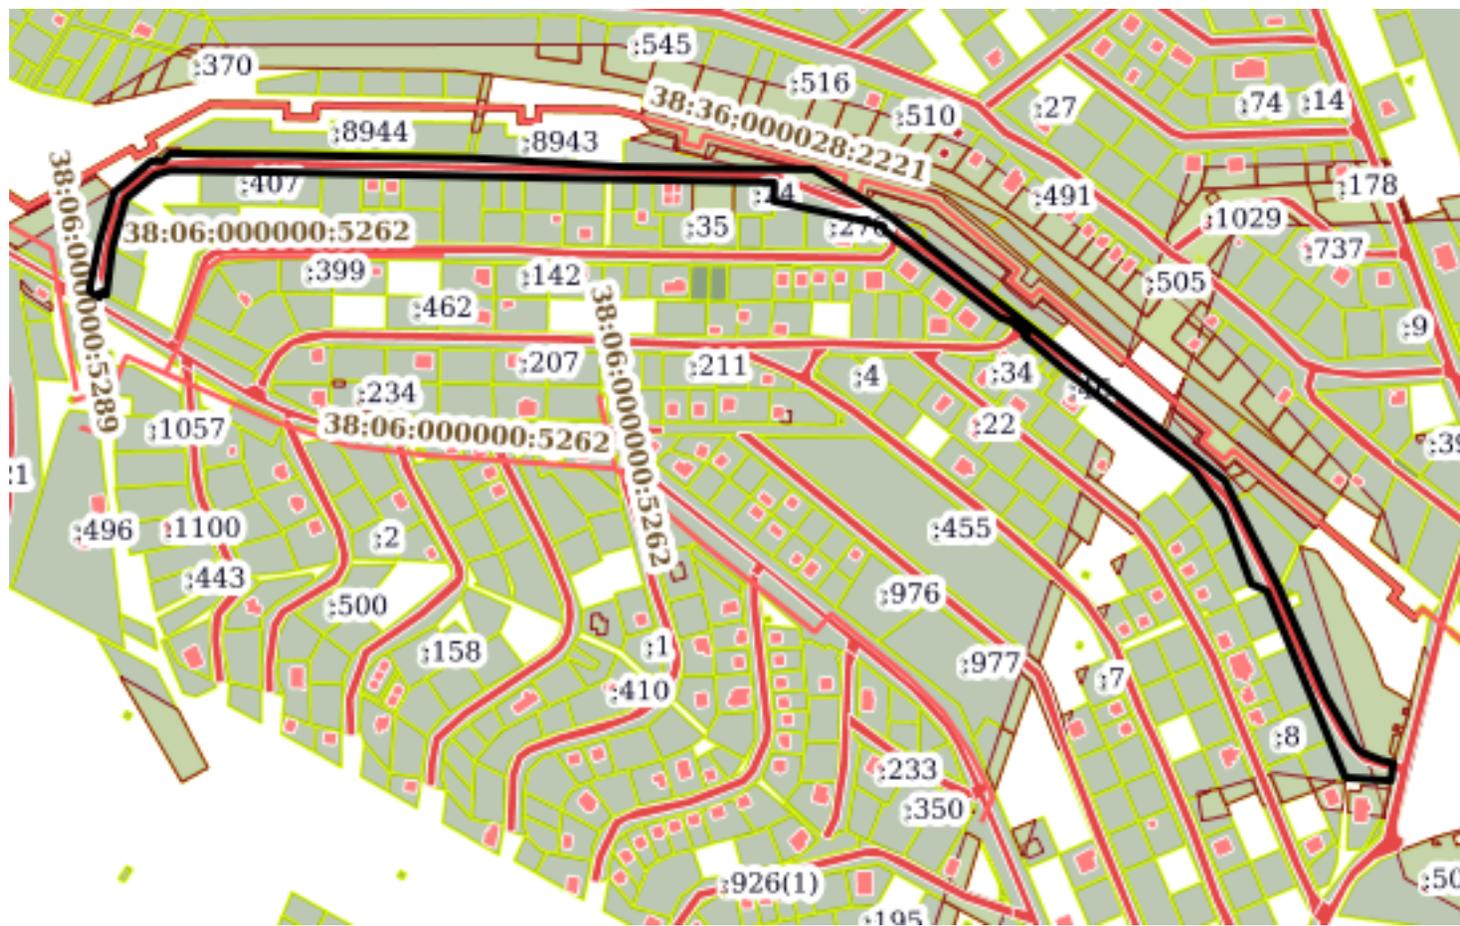

Масштаб 1:6000 Условные обозначения:

полное наименование должности	подпись	инициалы, фамилия
-------------------------------	---------	-------------------

М.П.

Выписка из Единого государственного реестра недвижимости об объекте недвижимости

Описание местоположения земельного участка

Земельный участок			
вид объекта недвижимости			
Лист №1	Раздел 3.1	Всего листов раздела 3.1: 4	Всего разделов: 8
		Всего листов выписки: 20	
29 апреля 2020г. № КУВИ-001/2020-8969567			
Кадастровый номер:		38:06:000000:6137	

Описание местоположения границ земельного участка							
№ п/п	Номер точки		Дирекционный угол	Горизонтальное проложение, м	Описание закрепления на местности	Кадастровые номера смежных участков	Сведения об адресах правообладателей смежных земельных участков
	начальная	конечная					
1	2	3	4	5	6	7	8
1	1.1.1	1.1.2	49°58.6`	39.45	данные отсутствуют	данные отсутствуют	данные отсутствуют
2	1.1.2	1.1.3	90°44.0`	9.37	данные отсутствуют	38:06:010203:729	данные отсутствуют
3	1.1.3	1.1.4	42°28.4`	8.66	данные отсутствуют	38:06:010203:729	данные отсутствуют
4	1.1.4	1.1.5	90°55.6`	245.5	данные отсутствуют	38:06:010203:729	данные отсутствуют
5	1.1.5	1.1.6	93°19.6`	121.66	данные отсутствуют	данные отсутствуют	данные отсутствуют
6	1.1.5	1.1.5			данные отсутствуют	38:06:000000:8943	664002, Иркутская обл, г. Иркутск, ул. Артиллерийская, д. 21
7	1.1.6	1.1.7	90°42.8`	153.18	данные отсутствуют	38:06:010203:512	адрес отсутствует
8	1.1.7	1.1.8	121°11.3`	51.33	данные отсутствуют	38:06:010203:513	адрес отсутствует; Иркутская область, г.Иркутск, ул.Парниковая, д.13
9	1.1.8	1.1.9	121°11.4`	19.58	данные отсутствуют	38:06:010203:511	обл Иркутская, г Иркутск, ул Глеба Успенского, д 6/2, кв 78
10	1.1.9	1.1.10	128°15.2`	16.49	данные отсутствуют	38:06:010203:511	обл Иркутская, г Иркутск, ул Глеба Успенского, д 6/2, кв 78
11	1.1.10	1.1.11	128°15.2`	20.71	данные отсутствуют	38:06:010203:511, 38:06:010203:514	обл Иркутская, г Иркутск, ул Глеба Успенского, д 6/2, кв 78; адрес отсутствует
12	1.1.11	1.1.12	128°15.5`	66.81	данные отсутствуют	38:06:010203:511	обл Иркутская, г Иркутск, ул Глеба Успенского, д 6/2, кв 78
13	1.1.12	1.1.13	128°15.1`	61.49	данные отсутствуют	38:06:010203:515	адрес отсутствует
14	1.1.13	1.1.14	128°15.7`	58.88	данные отсутствуют	данные отсутствуют	данные отсутствуют
15	1.1.14	1.1.15	128°15.8`	56.66	данные отсутствуют	данные отсутствуют	данные отсутствуют
16	1.1.15	1.1.16	128°15.4`	65.52	данные отсутствуют	38:06:010203:504	адрес отсутствует
17	1.1.16	1.1.17	153°4.7`	18.73	данные отсутствуют	38:06:010203:507	Иркутская область, г.Иркутск, ул.Парниковая, д.13; адрес отсутствует
18	1.1.17	1.1.18	153°5.0`	43.08	данные отсутствуют	38:06:010203:1545	адрес отсутствует
19	1.1.18	1.1.19	153°5.2`	33.91	данные отсутствуют	38:06:010203:1545	адрес отсутствует
20	1.1.19	1.1.20	156°24.3`	4.75	данные отсутствуют	данные отсутствуют	данные отсутствуют
21	1.1.20	1.1.21	156°29.4`	6.04	данные отсутствуют	38:06:000000:7779(1)	данные отсутствуют
22	1.1.21	1.1.22	156°26.3`	9.56	данные отсутствуют	38:06:000000:7779(1)	данные отсутствуют
23	1.1.22	1.1.23	156°27.7`	34.05	данные отсутствуют	38:06:000000:7779(1)	данные отсутствуют

полное наименование должности	подпись	инициалы, фамилия
-------------------------------	---------	-------------------

М.П.

Земельный участок							
вид объекта недвижимости							
Лист №2 Раздел 3.1		Всего листов раздела 3.1: 4		Всего разделов: 8		Всего листов выписки: 20	
29 апреля 2020г. № КУВИ-001/2020-8969567							
Кадастровый номер:			38:06:000000:6137				
24	1.1.23	1.1.24	156°27.2`	42.45	данные отсутствуют	38:06:000000:7779(1)	данные отсутствуют
25	1.1.24	1.1.25	156°25.5`	1.2	данные отсутствуют	38:06:000000:7779(1)	данные отсутствуют
26	1.1.25	1.1.26	149°14.5`	21.59	данные отсутствуют	38:06:000000:7779(1)	данные отсутствуют
27	1.1.26	1.1.27	150°5.3`	5.98	данные отсутствуют	38:06:000000:7779(1)	данные отсутствуют
28	1.1.27	1.1.28	150°6.4`	18.1	данные отсутствуют	38:06:000000:7779(1)	данные отсутствуют
29	1.1.28	1.1.29	135°7.1`	6.79	данные отсутствуют	38:06:000000:7779(1)	данные отсутствуют
30	1.1.29	1.1.30	112°42.8`	2.33	данные отсутствуют	38:06:000000:7779(1)	данные отсутствуют
31	1.1.30	1.1.31	112°38.4`	6.6	данные отсутствуют	38:06:000000:7779(1)	данные отсутствуют
32	1.1.31	1.1.32	112°34.3`	7.32	данные отсутствуют	38:06:000000:7779(1)	данные отсутствуют
33	1.1.32	1.1.33	112°19.7`	1.21	данные отсутствуют	38:06:000000:7779(1)	данные отсутствуют
34	1.1.33	1.1.34	101°56.6`	10.29	данные отсутствуют	38:06:000000:7779(1)	данные отсутствуют
35	1.1.34	1.1.35	190°20.4`	2.9	данные отсутствуют	38:06:000000:6169	данные отсутствуют
36	1.1.35	1.1.36	186°56.5`	3.89	данные отсутствуют	38:06:000000:6169	данные отсутствуют
37	1.1.36	1.1.37	188°25.0`	7.65	данные отсутствуют	38:06:000000:6169	данные отсутствуют
38	1.1.37	1.1.38	273°46.2`	7.0	данные отсутствуют	38:06:000000:7779(2)	данные отсутствуют
39	1.1.38	1.1.39	273°49.6`	11.39	данные отсутствуют	38:06:000000:7779(2)	данные отсутствуют
40	1.1.39	1.1.40	273°45.4`	4.58	данные отсутствуют	38:06:000000:7779(2)	данные отсутствуют
41	1.1.40	1.1.41	273°49.5`	13.94	данные отсутствуют	данные отсутствуют	данные отсутствуют
42	1.1.41	1.1.42	337°10.3`	32.73	данные отсутствуют	38:06:010203:329	адрес отсутствует
43	1.1.41	1.1.41			данные отсутствуют	38:06:010203:262	адрес отсутствует
44	1.1.42	1.1.43	337°8.9`	32.73	данные отсутствуют	38:06:010203:261	адрес отсутствует
45	1.1.43	1.1.44	337°9.2`	49.09	данные отсутствуют	38:06:010203:260	адрес отсутствует
46	1.1.44	1.1.45	337°10.8`	16.5	данные отсутствуют	данные отсутствуют	данные отсутствуют
47	1.1.45	1.1.46	337°9.9`	32.65	данные отсутствуют	38:06:010203:259	адрес отсутствует; Иркутская область, Иркутский район, пос.Ново-Иркутский, ул.Окружная, д.58
48	1.1.46	1.1.47	294°19.0`	13.79	данные отсутствуют	данные отсутствуют	данные отсутствуют
49	1.1.47	1.1.48	339°21.6`	40.11	данные отсутствуют	38:06:010203:469	Иркутская область, Иркутский район, пос.Ново-Иркутский, ул.Алгоритм, д.40
50	1.1.48	1.1.49	339°21.9`	22.9	данные отсутствуют	38:06:010203:530	Иркутская область, Иркутский район, пос.Ново-Иркутский, ул.Алгоритм, д.40
51	1.1.49	1.1.50	323°50.3`	9.39	данные отсутствуют	38:06:010203:530	Иркутская область, Иркутский район, пос.Ново-Иркутский, ул.Алгоритм, д.40
52	1.1.50	1.1.51	323°22.0`	0.97	данные отсутствуют	38:06:010203:530	Иркутская область, Иркутский район, пос.Ново-Иркутский, ул.Алгоритм, д.40
53	1.1.51	1.1.52	323°54.4`	29.82	данные отсутствуют	38:06:010203:529	Иркутская область, Иркутский район, пос.Ново-Иркутский, ул.Алгоритм, д.40
54	1.1.52	1.1.53	307°42.1`	101.31	данные отсутствуют	данные отсутствуют	данные отсутствуют
55	1.1.53	1.1.54	308°7.7`	33.51	данные отсутствуют	38:06:010203:46	адрес отсутствует

полное наименование должности	подпись	инициалы, фамилия
-------------------------------	---------	-------------------

М.П.

Земельный участок							
вид объекта недвижимости							
Лист №3 Раздел 3.1		Всего листов раздела 3.1: 4		Всего разделов: 8		Всего листов выписки: 20	
29 апреля 2020г. № КУВИ-001/2020-8969567							
Кадастровый номер:			38:06:000000:6137				
56	1.1.54	1.1.55	310°17.9'	31.06	данные отсутствуют	данные отсутствуют	
57	1.1.54	1.1.54			данные отсутствуют	38:06:010203:1537	
58	1.1.55	1.1.56	306°39.8'	8.93	данные отсутствуют	38:06:010203:911	
59	1.1.56	1.1.57	51°41.6'	3.03	данные отсутствуют	38:06:010203:925	
60	1.1.57	1.1.58	306°36.4'	7.41	данные отсутствуют	38:06:010203:925	
61	1.1.58	1.1.59	307°49.6'	10.53	данные отсутствуют	38:06:010203:925	
62	1.1.59	1.1.60	289°48.8'	8.67	данные отсутствуют	38:06:010203:925	
63	1.1.60	1.1.61	307°8.6'	31.35	данные отсутствуют	38:06:010203:533	
64	1.1.60	1.1.60			данные отсутствуют	38:06:010203:1137	
65	1.1.61	1.1.62	307°8.1'	32.4	данные отсутствуют	38:06:010203:682	
66	1.1.62	1.1.63	307°3.3'	4.96	данные отсутствуют	38:06:010203:536	
67	1.1.63	1.1.64	306°13.4'	31.0	данные отсутствуют	38:06:010203:536	
68	1.1.64	1.1.65	306°2.9'	2.09	данные отсутствуют	38:06:010203:944	
69	1.1.65	1.1.66	296°24.4'	3.24	данные отсутствуют	38:06:010203:944	
70	1.1.66	1.1.67	324°48.5'	3.07	данные отсутствуют	38:06:010203:944	
71	1.1.67	1.1.68	306°39.9'	8.39	данные отсутствуют	38:06:010203:944	
72	1.1.68	1.1.69	336°15.3'	4.27	данные отсутствуют	38:06:010203:527	
73	1.1.69	1.1.70	284°13.4'	22.22	данные отсутствуют	38:06:010203:527	
74	1.1.70	1.1.71	282°26.1'	41.84	данные отсутствуют	38:06:010203:276	
75	1.1.71	1.1.72	282°26.9'	26.53	данные отсутствуют	38:06:010203:275	
76	1.1.72	1.1.73	1°8.3'	15.1	данные отсутствуют	38:06:010203:24	
77	1.1.73	1.1.74	271°9.4'	32.73	данные отсутствуют	38:06:010203:24	
78	1.1.74	1.1.75	271°10.4'	32.73	данные отсутствуют	38:06:010203:481	
79	1.1.75	1.1.76	271°9.4'	32.73	данные отсутствуют	38:06:010203:257	
80	1.1.76	1.1.77	271°9.4'	32.73	данные отсутствуют	данные отсутствуют	
81	1.1.76	1.1.76			данные отсутствуют	38:06:010203:1105	
82	1.1.77	1.1.78	271°8.6'	6.01	данные отсутствуют	данные отсутствуют	
83	1.1.77	1.1.77			данные отсутствуют	38:06:010203:1124	
84	1.1.78	1.1.79	271°8.2'	32.75	данные отсутствуют	38:06:010203:256	
85	1.1.79	1.1.80	271°9.3'	32.74	данные отсутствуют	38:06:010203:480	
86	1.1.80	1.1.81	271°9.4'	32.72	данные отсутствуют	данные отсутствуют	
полное наименование должности					подпись		инициалы, фамилия

М.П.

Земельный участок							
вид объекта недвижимости							
Лист №4 Раздел 3.1		Всего листов раздела 3.1: 4		Всего разделов: 8		Всего листов выписки: 20	
29 апреля 2020г. № КУВИ-001/2020-8969567							
Кадастровый номер:				38:06:000000:6137			
87	1.1.80	1.1.80			данные отсутствуют	38:06:010203:1604	Иркутская обл, Иркутский р-н, Маркова рп, Ново-Иркутский мкр, ул. Бирюзовая, д.4 а
88	1.1.81	1.1.82	271°10.4`	32.74	данные отсутствуют	38:06:010203:418	данные отсутствуют
89	1.1.81	1.1.81			данные отсутствуют	38:06:010203:1603	Иркутская обл, Иркутский р-н, Маркова рп, Ново-Иркутский мкр, ул. Бирюзовая, д.4а
90	1.1.82	1.1.83	271°9.4`	32.72	данные отсутствуют	38:06:010203:479	адрес отсутствует
91	1.1.83	1.1.84	271°9.3`	32.75	данные отсутствуют	данные отсутствуют	данные отсутствуют
92	1.1.83	1.1.83			данные отсутствуют	38:06:010203:993	Иркутская область, Иркутский район, р.п.Маркова, уч.Окружная, д.18А
93	1.1.84	1.1.85	271°9.4`	32.72	данные отсутствуют	38:06:010203:417	664058, обл Иркутская, г Иркутск, ул Алмазная, д 6, кв 113
94	1.1.84	1.1.84			данные отсутствуют	38:06:010203:994	адрес отсутствует
95	1.1.85	1.1.86	270°0.0`	0.01	данные отсутствуют	38:06:010203:417, 38:06:010203:495	664058, обл Иркутская, г Иркутск, ул Алмазная, д 6, кв 113; 664000, Иркутская обл, Иркутский р-н, СНТ Радуга, д 242
96	1.1.86	1.1.87	271°10.4`	32.72	данные отсутствуют	38:06:010203:495	664000, Иркутская обл, Иркутский р-н, СНТ Радуга, д 242
97	1.1.87	1.1.88	271°8.3`	32.72	данные отсутствуют	38:06:010203:407	адрес отсутствует
98	1.1.88	1.1.89	271°10.3`	32.76	данные отсутствуют	38:06:010203:407	адрес отсутствует
99	1.1.89	1.1.90	270°18.3`	24.39	данные отсутствуют	данные отсутствуют	данные отсутствуют
100	1.1.90	1.1.91	253°37.7`	12.91	данные отсутствуют	данные отсутствуют	данные отсутствуют
101	1.1.91	1.1.92	230°32.0`	30.21	данные отсутствуют	данные отсутствуют	данные отсутствуют
102	1.1.92	1.1.93	195°32.3`	40.8	данные отсутствуют	38:06:010203:254	Иркутская область, Иркутский район, пос.Ново-Иркутский, ул.Окружная, д.6
103	1.1.93	1.1.94	187°20.6`	38.5	данные отсутствуют	38:06:010203:253	адрес отсутствует
104	1.1.94	1.1.95	294°19.1`	4.91	данные отсутствуют	38:06:000000:5967(1)	данные отсутствуют
105	1.1.95	1.1.96	195°19.4`	4.43	данные отсутствуют	38:06:000000:5967(1)	данные отсутствуют
106	1.1.96	1.1.97	298°56.1`	7.9	данные отсутствуют	38:06:000000:5967(1)	данные отсутствуют
107	1.1.97	1.1.98	338°7.5`	2.9	данные отсутствуют	38:06:000000:5967(1)	данные отсутствуют
108	1.1.98	1.1.99	11°40.1`	39.46	данные отсутствуют	38:06:010912:13	адрес отсутствует
109	1.1.99	1.1.1	16°38.9`	41.47	данные отсутствуют	38:06:010912:13	адрес отсутствует

полное наименование должности	подпись	инициалы, фамилия
-------------------------------	---------	-------------------

М.П.

Выписка из Единого государственного реестра недвижимости об объекте недвижимости

Описание местоположения земельного участка

Земельный участок			
вид объекта недвижимости			
Лист №1 Раздел 3.2	Всего листов раздела 3.2: 4	Всего разделов: 8	Всего листов выписки: 20
29 апреля 2020г. № КУВИ-001/2020-8969567			
Кадастровый номер:		38:06:000000:6137	

Сведения о характерных точках границы земельного участка				
Система координат МСК-38, зона 3				
Номер точки	Координаты, м		Описание закрепления на местности	Средняя квадратичная погрешность определения координат характерных точек границ земельного участка, м
	X	Y		
1	2	3	4	5
1	379680.51	3332967.45	-	0.1
2	379705.88	3332997.66	-	0.1
3	379705.76	3333007.03	-	0.1
4	379712.15	3333012.88	-	0.1
5	379708.18	3333258.35	-	0.1
6	379701.12	3333379.8	-	0.1
7	379699.21	3333532.97	-	0.1
8	379672.63	3333576.88	-	0.1
9	379662.49	3333593.63	-	0.1
10	379652.28	3333606.58	-	0.1
11	379639.46	3333622.84	-	0.1
12	379598.09	3333675.3	-	0.1
13	379560.02	3333723.59	-	0.1
14	379523.56	3333769.82	-	0.1
15	379488.47	3333814.31	-	0.1
16	379447.9	3333865.76	-	0.1
17	379431.2	3333874.24	-	0.1
18	379392.79	3333893.74	-	0.1
19	379362.55	3333909.09	-	0.1
20	379358.2	3333910.99	-	0.1
21	379352.66	3333913.4	-	0.1
22	379343.9	3333917.22	-	0.1
23	379312.68	3333930.82	-	0.1
24	379273.76	3333947.78	-	0.1

полное наименование должности	подпись	инициалы, фамилия
-------------------------------	---------	-------------------

М.П.

Земельный участок					
вид объекта недвижимости					
Лист №2 Раздел 3.2		Всего листов раздела 3.2: 4		Всего разделов: 8	Всего листов выписки: 20
29 апреля 2020г. № КУВИ-001/2020-8969567					
Кадастровый номер:			38:06:000000:6137		
25	379272.66	3333948.26	-	0.1	
26	379254.11	3333959.3	-	0.1	
27	379248.93	3333962.28	-	0.1	
28	379233.24	3333971.3	-	0.1	
29	379228.43	3333976.09	-	0.1	
30	379227.53	3333978.24	-	0.1	
31	379224.99	3333984.33	-	0.1	
32	379222.18	3333991.09	-	0.1	
33	379221.72	3333992.21	-	0.1	
34	379219.59	3334002.28	-	0.1	
35	379216.74	3334001.76	-	0.1	
36	379212.88	3334001.29	-	0.1	
37	379205.31	3334000.17	-	0.1	
38	379205.77	3333993.19	-	0.1	
39	379206.53	3333981.83	-	0.1	
40	379206.83	3333977.26	-	0.1	
41	379207.76	3333963.35	-	0.1	
42	379237.93	3333950.65	-	0.1	
43	379268.09	3333937.94	-	0.1	
44	379313.33	3333918.88	-	0.1	
45	379328.54	3333912.48	-	0.1	
46	379358.63	3333899.81	-	0.1	
47	379364.31	3333887.24	-	0.1	
48	379401.85	3333873.1	-	0.1	
49	379423.28	3333865.03	-	0.1	
50	379430.86	3333859.49	-	0.1	
51	379431.64	3333858.91	-	0.1	
52	379455.74	3333841.34	-	0.1	
53	379517.7	3333761.18	-	0.1	
54	379538.39	3333734.82	-	0.1	
55	379558.48	3333711.13	-	0.1	
56	379563.81	3333703.97	-	0.1	
57	379565.69	3333706.35	-	0.1	

полное наименование должности	подпись	инициалы, фамилия
-------------------------------	---------	-------------------

М.П.

Земельный участок					
вид объекта недвижимости					
Лист №3 Раздел 3.2		Всего листов раздела 3.2: 4		Всего разделов: 8	Всего листов выписки: 20
29 апреля 2020г. № КУВИ-001/2020-8969567					
Кадастровый номер:			38:06:000000:6137		
58	379570.11	3333700.4	-	0.1	
59	379576.57	3333692.08	-	0.1	
60	379579.51	3333683.92	-	0.1	
61	379598.44	3333658.93	-	0.1	
62	379618	3333633.1	-	0.1	
63	379620.99	3333629.14	-	0.1	
64	379639.31	3333604.13	-	0.1	
65	379640.54	3333602.44	-	0.1	
66	379641.98	3333599.54	-	0.1	
67	379644.49	3333597.77	-	0.1	
68	379649.5	3333591.04	-	0.1	
69	379653.41	3333589.32	-	0.1	
70	379658.87	3333567.78	-	0.1	
71	379667.88	3333526.92	-	0.1	
72	379673.6	3333501.01	-	0.1	
73	379688.7	3333501.31	-	0.1	
74	379689.36	3333468.59	-	0.1	
75	379690.03	3333435.87	-	0.1	
76	379690.69	3333403.15	-	0.1	
77	379691.35	3333370.43	-	0.1	
78	379691.47	3333364.42	-	0.1	
79	379692.12	3333331.68	-	0.1	
80	379692.78	3333298.95	-	0.1	
81	379693.44	3333266.24	-	0.1	
82	379694.11	3333233.51	-	0.1	
83	379694.77	3333200.8	-	0.1	
84	379695.43	3333168.06	-	0.1	
85	379696.09	3333135.35	-	0.1	
86	379696.09	3333135.34	-	0.1	
87	379696.76	3333102.63	-	0.1	
88	379697.41	3333069.92	-	0.1	
89	379698.08	3333037.17	-	0.1	
90	379698.21	3333012.78	-	0.1	

полное наименование должности	подпись	инициалы, фамилия
-------------------------------	---------	-------------------

М.П.

Земельный участок				
вид объекта недвижимости				
Лист №4 Раздел 3.2		Всего листов раздела 3.2: 4		Всего разделов: 8
Всего листов выписки: 20				
29 апреля 2020г. № КУВИ-001/2020-8969567				
Кадастровый номер:			38:06:000000:6137	
91	379694.57	3333000.39	-	0.1
92	379675.37	3332977.07	-	0.1
93	379636.06	3332966.14	-	0.1
94	379597.88	3332961.22	-	0.1
95	379599.9	3332956.75	-	0.1
96	379595.63	3332955.58	-	0.1
97	379599.45	3332948.67	-	0.1
98	379602.14	3332947.59	-	0.1
99	379640.78	3332955.57	-	0.1
100	379680.51	3332967.45	-	0.1


полное наименование должности	подпись	инициалы, фамилия

М.П.

Выписка из Единого государственного реестра недвижимости об объекте недвижимости
Сведения о частях земельного участка

Земельный участок			
вид объекта недвижимости			
Лист №1 Раздел 4	Всего листов раздела 4: 2	Всего разделов: 8	Всего листов выписки: 20
29 апреля 2020г. № КУВИ-001/2020-8969567			
Кадастровый номер:		38:06:000000:6137	

План (чертеж, схема) части земельного участка Учетный номер части: 38:06:000000:6137/1

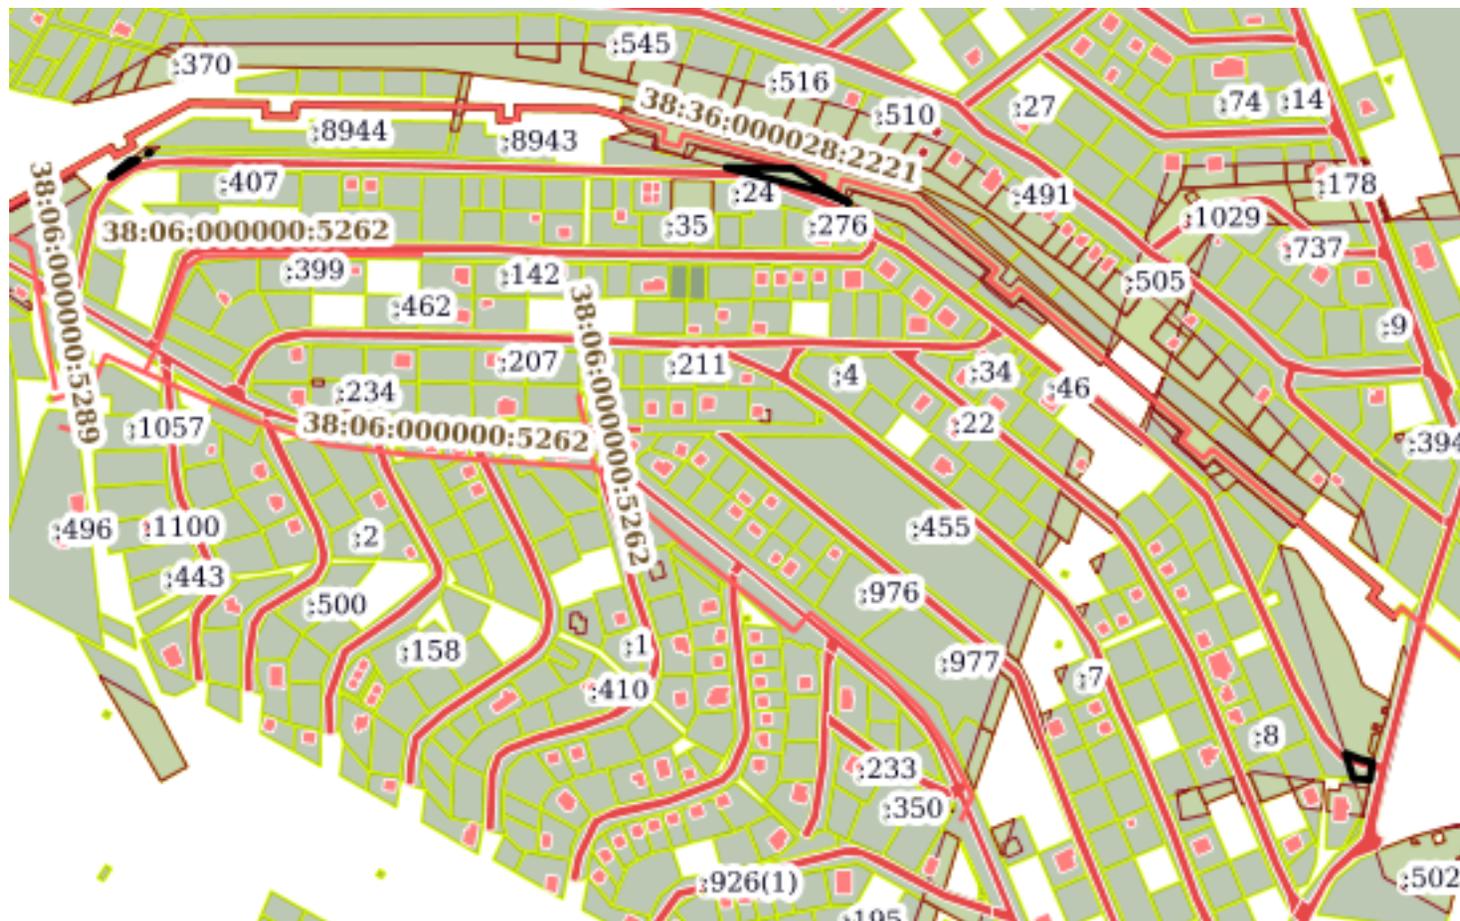

Масштаб 1:6000 Условные обозначения:

полное наименование должности	подпись	инициалы, фамилия
-------------------------------	---------	-------------------

М.П.

Земельный участок			
вид объекта недвижимости			
Лист №2 Раздел 4	Всего листов раздела 4: 2	Всего разделов: 8	Всего листов выписки: 20
29 апреля 2020г. № КУВИ-001/2020-8969567			
Кадастровый номер:		38:06:000000:6137	

План (чертеж, схема) части земельного участка

Учетный номер части: 38:06:000000:6137/2



Масштаб 1:400

Условные обозначения:

полное наименование должности	подпись	инициалы, фамилия

М.П.

Выписка из Единого государственного реестра недвижимости об объекте недвижимости
Сведения о частях земельного участка

Земельный участок		
вид объекта недвижимости		
Лист №1 Раздел 4.1	Всего листов раздела 4.1: 1	Всего разделов: 8
Всего листов выписки: 20		
29 апреля 2020г. № КУВИ-001/2020-8969567		
Кадастровый номер:	38:06:000000:6137	
Учетный номер части	Площадь, м2	Содержание ограничения в использовании или ограничения права на объект недвижимости или обременения объекта недвижимости
1	2	3
38:06:000000:6137/1	933	Вид ограничения (обременения): Прочие ограничения прав и обременения объекта недвижимости; Реквизиты документа-основания: Постановление Правительства РФ от 18.11.2013 № 1033
38:06:000000:6137/2	503	Вид ограничения (обременения): Прочие ограничения прав и обременения объекта недвижимости; Реквизиты документа-основания: Приказ ОАО "ИЭСК" от 09.06.2012 № 185

полное наименование должности	подпись	инициалы, фамилия

М.П.

Выписка из Единого государственного реестра недвижимости об объекте недвижимости
Сведения о частях земельного участка

Земельный участок			
вид объекта недвижимости			

Лист №1 Раздел 4.2	Всего листов раздела 4.2: 3	Всего разделов: 8	Всего листов выписки: 20
--------------------	-----------------------------	-------------------	--------------------------

29 апреля 2020г. № КУВИ-001/2020-8969567

Кадастровый номер: 38:06:000000:6137

Сведения о характерных точках границы части (частей) земельного участка

Учетный номер части: 38:06:000000:6137/1

Система координат МСК-38, зона 3

Номер точки	Координаты, м		Описание закрепления на местности	Средняя квадратичная погрешность определения координат характерных точек границ земельного участка, м
	X	Y		
1	2	3	4	5
1	379705.88	3332997.66	-	0.1
2	379692.22	3332981.39	-	-
3	379705.81	3333003.51	-	-
4	379705.88	3332997.66	-	0.1
1	379712.15	3333012.88	-	0.1
2	379710.81	3333011.65	-	-
3	379712.14	3333013.82	-	-
4	379712.15	3333012.88	-	0.1
1	379699.88	3333479.44	-	-
2	379680.33	3333556.27	-	0.1
3	379671.25	3333579.15	-	-
4	379672.63	3333576.88	-	0.1
5	379699.21	3333532.97	-	0.1
6	379699.88	3333479.44	-	-
1	379226.61	3333980.43	-	-
2	379206.19	3333986.84	-	-
3	379205.77	3333993.19	-	0.1
4	379205.31	3334000.17	-	0.1
5	379212.88	3334001.29	-	0.1
6	379216.74	3334001.76	-	0.1
7	379219.59	3334002.28	-	0.1
8	379221.72	3333992.21	-	0.1
9	379222.18	3333991.09	-	0.1

полное наименование должности	подпись	инициалы, фамилия

М.П.

Земельный участок				
вид объекта недвижимости				
Лист №2 Раздел 4.2		Всего листов раздела 4.2: 3		Всего разделов: 8
Всего листов выписки: 20				
29 апреля 2020г. № КУВИ-001/2020-8969567				
Кадастровый номер:			38:06:000000:6137	
10	379224.99	3333984.33	-	0.1
11	379226.61	3333980.43	-	-

полное наименование должности	подпись	инициалы, фамилия

М.П.

Земельный участок				
вид объекта недвижимости				
Лист №3 Раздел 4.2	Всего листов раздела 4.2: 3		Всего разделов: 8	Всего листов выписки: 20
29 апреля 2020г. № КУВИ-001/2020-8969567				
Кадастровый номер:			38:06:000000:6137	
Сведения о характерных точках границы части (частей) земельного участка				
Учетный номер части: 38:06:000000:6137/2				
Система координат МСК-38, зона 3				
Номер точки	Координаты, м		Описание закрепления на местности	Средняя квадратичная погрешность определения координат характерных точек границ земельного участка, м
	X	Y		
1	2	3	4	5
1	379518.06	3333776.8	-	-
2	379508.2	3333773.47	-	-
3	379476.1	3333814.99	-	-
4	379485.45	3333818.14	-	-
5	379488.47	3333814.31	-	-
6	379518.06	3333776.8	-	-

полное наименование должности	подпись	инициалы, фамилия
-------------------------------	---------	-------------------

М.П.

Филиал федерального государственного бюджетного учреждения "Федеральная кадастровая палата Федеральной службы государственной регистрации, кадастра и картографии" по Иркутской области
полное наименование органа регистрации прав

Выписка из Единого государственного реестра недвижимости об объекте недвижимости

Сведения о характеристиках объекта недвижимости

На основании запроса от 29.04.2020, поступившего на рассмотрение 29.04.2020, сообщаем, что согласно записям Единого государственного реестра недвижимости:

Раздел 1 Лист 1

Земельный участок			
вид объекта недвижимости			
Лист №1 Раздел 1	Всего листов раздела 1: 2	Всего разделов: 5	Всего листов выписки: 7
29 апреля 2020г. № КУВИ-001/2020-8969501			
Кадастровый номер:	38:06:000000:7780		
Номер кадастрового квартала:	38:06:000000		
Дата присвоения кадастрового номера:	07.06.2018		
Ранее присвоенный государственный учетный номер:	данные отсутствуют		
Адрес (местоположение):	Российская Федерация, Иркутская область, Иркутский район, р.п. Маркова, микрорайон Ново-Иркутский, проезд Подгорный		
Площадь, м2:	106 +/- 4		
Кадастровая стоимость, руб.:	55673.32		
Кадастровые номера расположенных в пределах земельного участка объектов недвижимости:	данные отсутствуют		
Кадастровые номера объектов недвижимости, из которых образован объект недвижимости:	38:06:000000:5843		
Кадастровые номера образованных объектов недвижимости:	данные отсутствуют		
Категория земель:	Земли населенных пунктов		
Виды разрешенного использования:	Под строительство магазина		
Сведения о кадастровом инженерере:	7930, 132		
Сведения о лесах, водных объектах и об иных природных объектах, расположенных в пределах земельного участка:	данные отсутствуют		
Сведения о том, что земельный участок полностью или частично расположен в границах зоны с особыми условиями использования территории или территории объекта культурного наследия:	данные отсутствуют		
Сведения о том, что земельный участок расположен в границах особой экономической зоны, территории опережающего социально-экономического развития, зоны территориального развития в Российской Федерации, игорной зоны:	данные отсутствуют		

полное наименование должности	подпись	инициалы, фамилия
-------------------------------	---------	-------------------

М.П.

Земельный участок			
вид объекта недвижимости			
Лист №2 Раздел 1	Всего листов раздела 1: 2	Всего разделов: 5	Всего листов выписки: 7
29 апреля 2020г. № КУВИ-001/2020-8969501			
Кадастровый номер:		38:06:000000:7780	
Сведения о том, что земельный участок расположен в границах особо охраняемой природной территории, охотничьих угодий, лесничеств, лесопарков:		данные отсутствуют	
Сведения о результатах проведения государственного земельного надзора:		данные отсутствуют	
Сведения о расположении земельного участка в границах территории, в отношении которой утвержден проект межевания территории:		данные отсутствуют	
Условный номер земельного участка:		данные отсутствуют	
Сведения о принятии акта и (или) заключении договора, предусматривающих предоставление в соответствии с земельным законодательством исполнительным органом государственным органом власти или органом местного самоуправления, находящегося в государственной или муниципальной собственности земельного участка для строительства наемного дома социального использования или наемного дома коммерческого использования:		данные отсутствуют	
Сведения о том, что земельный участок или земельные участки образованы на основании решения об изъятии земельного участка и (или) расположенного на нем объекта недвижимости для государственных или муниципальных нужд:		данные отсутствуют	
Сведения о том, что земельный участок образован из земель или земельного участка, государственная собственность на которые не разграничена:		данные отсутствуют	
Сведения о наличии земельного спора о местоположении границ земельных участков:		данные отсутствуют	
Статус записи об объекте недвижимости:		Сведения об объекте недвижимости имеют статус "актуальные"	
Особые отметки:		Сведения об ограничениях права на объект недвижимости, обременениях данного объекта, не зарегистрированных в реестре прав, ограничений прав и обременений недвижимого имущества: Вид ограничения (обременения): Ограничения прав на земельный участок, предусмотренные статьями 56, 56.1 Земельного кодекса Российской Федерации; Срок действия: с 01.06.2018; Реквизиты документа-основания: Постановление Правительства РФ "О порядке установления охранных зон объектов по производству электрической энергии и особых условий использования земельных участков, расположенных в границах таких зон" от 18.11.2013 № 1033 выдан: Правительство РФ. Право (ограничение права, обременение объекта недвижимости) зарегистрировано на объект недвижимости с видом(-ами) разрешенного использования: Под строительство магазина.	
Получатель выписки:		Администрация Шелеховского городского поселения	

полное наименование должности	подпись	инициалы, фамилия

М.П.

Выписка из Единого государственного реестра недвижимости об объекте недвижимости

Сведения о зарегистрированных правах

Земельный участок			
вид объекта недвижимости			
Лист №1 Раздел 2	Всего листов раздела 2: 2	Всего разделов: 5	Всего листов выписки: 7
29 апреля 2020г. № КУВИ-001/2020-8969501			
Кадастровый номер:		38:06:000000:7780	
1	Правообладатель (правообладатели):	1.1	Кононова Кристина Геннадьевна, 13.02.1987, пос.Оловянная Оловянинского р-на Читинской обл., Российская Федерация, СНИЛС 181-482-674 87 Паспорт гражданина Российской Федерации серия 25 13 №824281, выдан 17.04.2013, Отделом УФМС России по Иркутской области в Свердловском районе г. Иркутска Иркутская область, Иркутский район, пос.Ново-Иркутский, ул.Алгоритм, д.40
2	Вид, номер и дата государственной регистрации права:	2.1	Собственность 38:06:000000:7780-38/002/2018-1 09.06.2018 09:52:09
3	Ограничение прав и обременение объекта недвижимости:	не зарегистрировано	
4	Договоры участия в долевом строительстве:	не зарегистрировано	
5	Заявленные в судебном порядке права требования:	данные отсутствуют	
6	Сведения о возражении в отношении зарегистрированного права:	данные отсутствуют	
7	Сведения о наличии решения об изъятии объекта недвижимости для государственных и муниципальных нужд:	данные отсутствуют	
8	Сведения о невозможности государственной регистрации без личного участия правообладателя или его законного представителя:	данные отсутствуют	
9	Правопритязания и сведения о наличии поступивших, но не рассмотренных заявлений о проведении государственной регистрации права (перехода, прекращения права), ограничения права или обременения объекта недвижимости, сделки в отношении объекта недвижимости	отсутствуют	

полное наименование должности	подпись	инициалы, фамилия
-------------------------------	---------	-------------------

М.П.

Земельный участок		
вид объекта недвижимости		
Лист №2 Раздел 2	Всего листов раздела 2: 2	Всего разделов: 5
Всего листов выписки: 7		
29 апреля 2020г. № КУВИ-001/2020-8969501		
Кадастровый номер:		38:06:000000:7780
10	Сведения об осуществлении государственной регистрации сделки, права, ограничения права без необходимого в силу закона согласия третьего лица, органа:	данные отсутствуют
11	Сведения о невозможности государственной регистрации перехода, прекращения, ограничения права на земельный участок из земель сельскохозяйственного назначения:	данные отсутствуют

полное наименование должности	подпись	инициалы, фамилия

М.П.

Выписка из Единого государственного реестра недвижимости об объекте недвижимости
 Описание местоположения земельного участка

Земельный участок			
вид объекта недвижимости			
Лист №1 Раздел 3	Всего листов раздела 3: 1	Всего разделов: 5	Всего листов выписки: 7
29 апреля 2020г. № КУВИ-001/2020-8969501			
Кадастровый номер:		38:06:000000:7780	

План (чертеж, схема) земельного участка



Масштаб 1:200 Условные обозначения:

полное наименование должности	подпись	инициалы, фамилия

М.П.

Выписка из Единого государственного реестра недвижимости об объекте недвижимости

Описание местоположения земельного участка

Земельный участок			
вид объекта недвижимости			
Лист №1 Раздел 3.1	Всего листов раздела 3.1: 1	Всего разделов: 5	Всего листов выписки: 7
29 апреля 2020г. № КУВИ-001/2020-8969501			
Кадастровый номер:		38:06:000000:7780	

Описание местоположения границ земельного участка							
№ п/п	Номер точки		Дирекционный угол	Горизонтальное проложение, м	Описание закрепления на местности	Кадастровые номера смежных участков	Сведения об адресах правообладателей смежных земельных участков
	начальная	конечная					
1	2	3	4	5	6	7	8
1	1.1.1	1.1.2	78°0.1`	7.5	-	38:06:000000:7779(1)	данные отсутствуют
2	1.1.2	1.1.3	196°41.5`	21.1	-	38:06:000000:7779(1), 38:06:000000:6169	данные отсутствуют
3	1.1.3	1.1.4	318°10.8`	6.37	-	38:06:000000:7779(1)	данные отсутствуют
4	1.1.4	1.1.1	12°3.7`	14.21	-	38:06:000000:7779(1)	данные отсутствуют

полное наименование должности	подпись	инициалы, фамилия

М.П.

Выписка из Единого государственного реестра недвижимости об объекте недвижимости

Описание местоположения земельного участка

Земельный участок			
вид объекта недвижимости			
Лист №1 Раздел 3.2	Всего листов раздела 3.2: 1	Всего разделов: 5	Всего листов выписки: 7
29 апреля 2020г. № КУВИ-001/2020-8969501			
Кадастровый номер:		38:06:000000:7780	

Сведения о характерных точках границы земельного участка				
Система координат МСК-38, зона 3				
Номер точки	Координаты, м		Описание закрепления на местности	Средняя квадратичная погрешность определения координат характерных точек границ земельного участка, м
	X	Y		
1	2	3	4	5
1	379242.32	3334002.18	-	0.1
2	379243.88	3334009.52	-	0.1
3	379223.67	3334003.46	-	0.1
4	379228.42	3333999.21	-	0.1
5	379242.32	3334002.18	-	0.1

полное наименование должности	подпись	инициалы, фамилия

М.П.

Выписка из Единого государственного реестра недвижимости об объекте недвижимости

Сведения о характеристиках объекта недвижимости

На основании запроса от 24.04.2020, поступившего на рассмотрение 24.04.2020, сообщаем, что согласно записям Единого государственного реестра недвижимости:

Раздел 1 Лист 1

Земельный участок			
вид объекта недвижимости			
Лист №1 Раздел 1	Всего листов раздела 1: 2	Всего разделов: 5	Всего листов выписки: 7
24 апреля 2020г. № КУВИ-001/2020-8741737			
Кадастровый номер:	38:36:000029:20303		
Номер кадастрового квартала:	38:36:000029		
Дата присвоения кадастрового номера:	07.06.2018		
Ранее присвоенный государственный учетный номер:	данные отсутствуют		
Адрес (местоположение):	Российская Федерация, Иркутская область, Иркутский район, р.п. Маркова, микрорайон Ново-Иркутский		
Площадь, м2:	98 +/- 3		
Кадастровая стоимость, руб.:	146929.44		
Кадастровые номера расположенных в пределах земельного участка объектов недвижимости:	данные отсутствуют		
Кадастровые номера объектов недвижимости, из которых образован объект недвижимости:	38:36:000029:18702		
Кадастровые номера образованных объектов недвижимости:	данные отсутствуют		
Категория земель:	Земли населенных пунктов		
Виды разрешенного использования:	для строительства индивидуального жилого дома		
Сведения о кадастровом инженере:	7930, 132, 2017-12-22		
Сведения о лесах, водных объектах и об иных природных объектах, расположенных в пределах земельного участка:	данные отсутствуют		
Сведения о том, что земельный участок полностью или частично расположен в границах зоны с особыми условиями использования территории или территории объекта культурного наследия:	данные отсутствуют		
Сведения о том, что земельный участок расположен в границах особой экономической зоны, территории опережающего социально-экономического развития, зоны территориального развития в Российской Федерации, игровой зоны:	данные отсутствуют		

полное наименование должности	подпись	инициалы, фамилия
-------------------------------	---------	-------------------

М.П.

Земельный участок			
вид объекта недвижимости			
Лист №2 Раздел 1	Всего листов раздела 1: 2	Всего разделов: 5	Всего листов выписки: 7
24 апреля 2020г. № КУВИ-001/2020-8741737			
Кадастровый номер:		38:36:000029:20303	
Сведения о том, что земельный участок расположен в границах особо охраняемой природной территории, охотничьих угодий, лесничеств, лесопарков:		данные отсутствуют	
Сведения о результатах проведения государственного земельного надзора:		данные отсутствуют	
Сведения о расположении земельного участка в границах территории, в отношении которой утвержден проект межевания территории:		данные отсутствуют	
Условный номер земельного участка:		данные отсутствуют	
Сведения о принятии акта и (или) заключении договора, предусматривающих предоставление в соответствии с земельным законодательством исполнительным органом государственным органом власти или органом местного самоуправления, находящегося в государственной или муниципальной собственности земельного участка для строительства наемного дома социального использования или наемного дома коммерческого использования:		данные отсутствуют	
Сведения о том, что земельный участок или земельные участки образованы на основании решения об изъятии земельного участка и (или) расположенного на нем объекта недвижимости для государственных или муниципальных нужд:		данные отсутствуют	
Сведения о том, что земельный участок образован из земель или земельного участка, государственная собственность на которые не разграничена:		данные отсутствуют	
Сведения о наличии земельного спора о местоположении границ земельных участков:		данные отсутствуют	
Статус записи об объекте недвижимости:		Сведения об объекте недвижимости имеют статус "актуальные"	
Особые отметки:		данные отсутствуют	
Получатель выписки:		Администрация Шелеховского городского поселения	

полное наименование должности	подпись	инициалы, фамилия

М.П.

Выписка из Единого государственного реестра недвижимости об объекте недвижимости

Сведения о зарегистрированных правах

Земельный участок			
вид объекта недвижимости			
Лист №1 Раздел 2	Всего листов раздела 2: 2	Всего разделов: 5	Всего листов выписки: 7
24 апреля 2020г. № КУВИ-001/2020-8741737			
Кадастровый номер:		38:36:000029:20303	

1	Правообладатель (правообладатели):	1.1	Кононов Владимир Эрвинович, 07.12.1980, г.Оха Сахалинской области, Российская Федерация, СНИЛС 148-680-327 92 Паспорт гражданина Российской Федерации серия 25 03 №271777, выдан 06.08.2002, Октябрьским РОВД г.Иркутска Иркутская область, Иркутский район, пос.Ново-Иркутский, ул.Алгоритм, д.40
2	Вид, номер и дата государственной регистрации права:	2.1	Собственность 38:36:000029:20303-38/001/2018-1 07.06.2018 14:19:32
3	Ограничение прав и обременение объекта недвижимости:	не зарегистрировано	
4	Договоры участия в долевом строительстве:	не зарегистрировано	
5	Заявленные в судебном порядке права требования:	данные отсутствуют	
6	Сведения о возражении в отношении зарегистрированного права:	данные отсутствуют	
7	Сведения о наличии решения об изъятии объекта недвижимости для государственных и муниципальных нужд:	данные отсутствуют	
8	Сведения о невозможности государственной регистрации без личного участия правообладателя или его законного представителя:	данные отсутствуют	
9	Правопритязания и сведения о наличии поступивших, но не рассмотренных заявлений о проведении государственной регистрации права (перехода, прекращения права), ограничения права или обременения объекта недвижимости, сделки в отношении объекта недвижимости	отсутствуют	

полное наименование должности	подпись	инициалы, фамилия
-------------------------------	---------	-------------------

М.П.

Земельный участок			
вид объекта недвижимости			
Лист №2 Раздел 2	Всего листов раздела 2: 2	Всего разделов: 5	Всего листов выписки: 7
24 апреля 2020г. № КУВИ-001/2020-8741737			
Кадастровый номер:		38:36:000029:20303	
10	Сведения об осуществлении государственной регистрации сделки, права, ограничения права без необходимого в силу закона согласия третьего лица, органа:	данные отсутствуют	
11	Сведения о невозможности государственной регистрации перехода, прекращения, ограничения права на земельный участок из земель сельскохозяйственного назначения:	данные отсутствуют	


полное наименование должности	подпись	инициалы, фамилия

М.П.

Выписка из Единого государственного реестра недвижимости об объекте недвижимости
 Описание местоположения земельного участка

Земельный участок			
вид объекта недвижимости			
Лист №1 Раздел 3	Всего листов раздела 3: 1	Всего разделов: 5	Всего листов выписки: 7
24 апреля 2020г. № КУВИ-001/2020-8741737			
Кадастровый номер:		38:36:000029:20303	

План (чертеж, схема) земельного участка

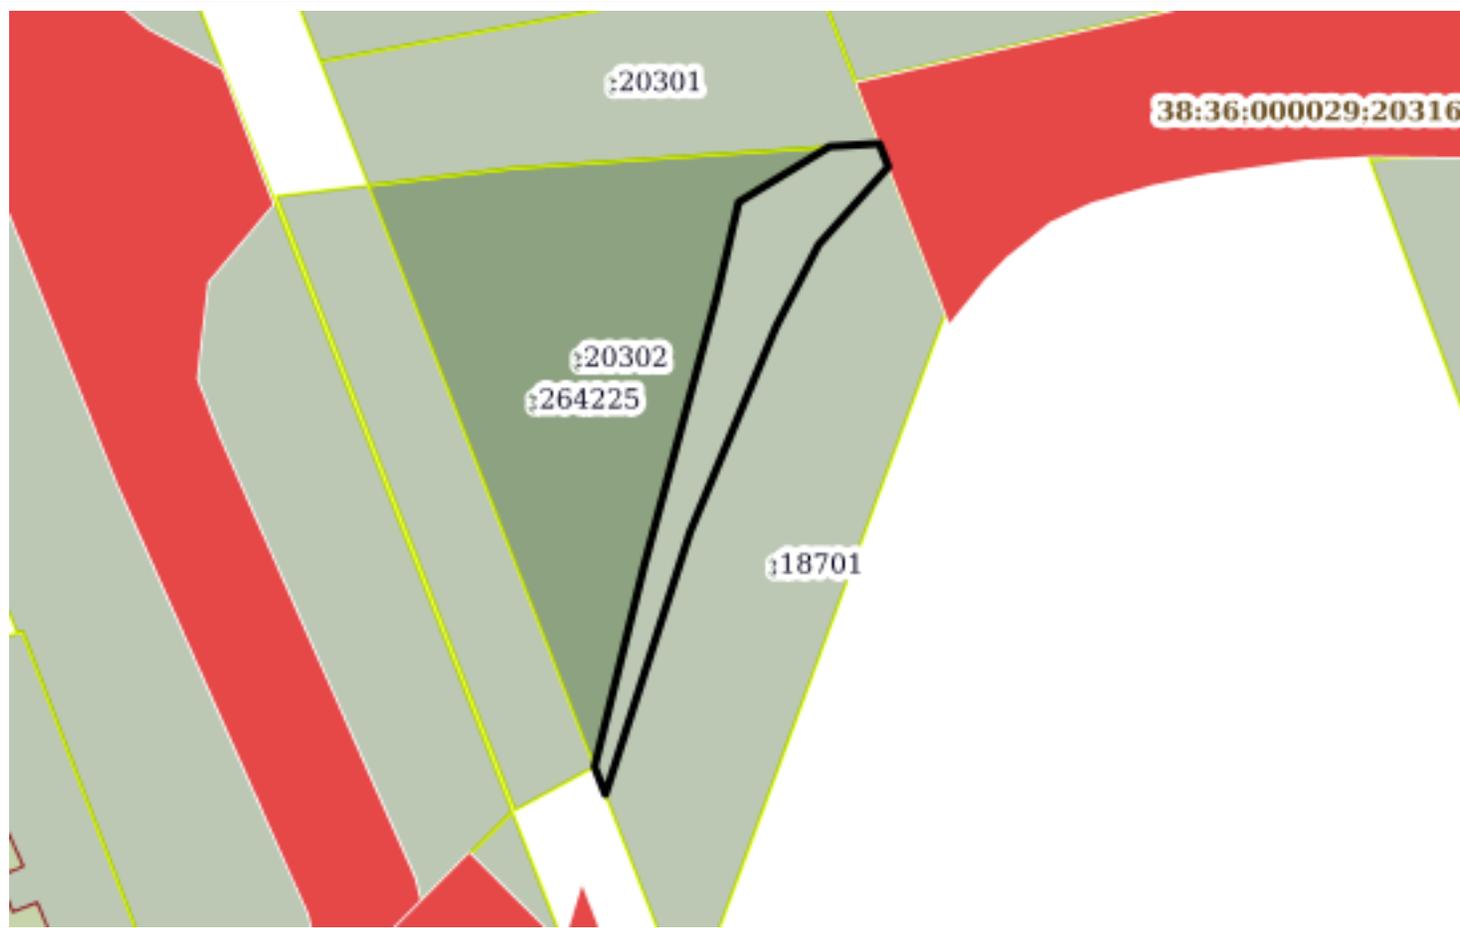

Масштаб 1:400 Условные обозначения:

полное наименование должности	подпись	инициалы, фамилия

М.П.

Выписка из Единого государственного реестра недвижимости об объекте недвижимости

Описание местоположения земельного участка

Земельный участок			
вид объекта недвижимости			
Лист №1	Раздел 3.1	Всего листов раздела 3.1: 1	Всего разделов: 5
24 апреля 2020г. № КУВИ-001/2020-8741737		Всего листов выписки: 7	
Кадастровый номер:		38:36:000029:20303	

Описание местоположения границ земельного участка							
№ п/п	Номер точки		Дирекционн ый угол	Горизонтальное проложение, м	Описание закрепления на местности	Кадастровые номера смежных участков	Сведения об адресах правообладателей смежных земельных участков
	началь ная	конеч ная					
1	2	3	4	5	6	7	8
1	1.1.1	1.1.2	58°39.6´	5.75	-	38:00:000000:264225, 38:36:000029:20302	данные отсутствуют; Иркутская область, Иркутский район, пос.Ново-Иркутский, ул.Алгоритм, д.40
2	1.1.2	1.1.3	86°34.3´	2.67	-	38:36:000029:20301	Иркутская область, Иркутский район, пос.Ново-Иркутский, ул.Алгоритм, д.40
3	1.1.3	1.1.4	158°35.7´	1.34	-	данные отсутствуют	данные отсутствуют
4	1.1.4	1.1.5	221°54.2´	5.63	-	38:36:000029:18701	данные отсутствуют
5	1.1.5	1.1.6	207°26.5´	4.97	-	38:36:000029:18701	данные отсутствуют
6	1.1.6	1.1.7	202°45.1´	11.97	-	38:36:000029:18701	данные отсутствуют
7	1.1.7	1.1.8	197°55.4´	14.88	-	38:36:000029:18701	данные отсутствуют
8	1.1.8	1.1.9	338°43.9´	1.6	-	данные отсутствуют	данные отсутствуют
9	1.1.9	1.1.10	13°51.6´	11.02	-	38:00:000000:264225, 38:36:000029:20302	данные отсутствуют; Иркутская область, Иркутский район, пос.Ново-Иркутский, ул.Алгоритм, д.40
10	1.1.10	1.1.11	15°6.7´	15.11	-	38:00:000000:264225, 38:36:000029:20302	данные отсутствуют; Иркутская область, Иркутский район, пос.Ново-Иркутский, ул.Алгоритм, д.40
11	1.1.11	1.1.1	13°5.0´	5.26	-	38:00:000000:264225, 38:36:000029:20302	данные отсутствуют; Иркутская область, Иркутский район, пос.Ново-Иркутский, ул.Алгоритм, д.40

полное наименование должности	подпись	инициалы, фамилия
-------------------------------	---------	-------------------

М.П.

Выписка из Единого государственного реестра недвижимости об объекте недвижимости

Описание местоположения земельного участка

Земельный участок			
вид объекта недвижимости			
Лист №1	Раздел 3.2	Всего листов раздела 3.2: 1	Всего разделов: 5
		Всего листов выписки: 7	
24 апреля 2020г. № КУВИ-001/2020-8741737			
Кадастровый номер:		38:36:000029:20303	

Сведения о характерных точках границы земельного участка				
Система координат МСК-38, зона 3				
Номер точки	Координаты, м		Описание закрепления на местности	Средняя квадратичная погрешность определения координат характерных точек границ земельного участка, м
	X	Y		
1	2	3	4	5
1	379518.66	3334092.81	-	0.1
2	379521.65	3334097.72	-	0.1
3	379521.81	3334100.39	-	0.1
4	379520.56	3334100.88	-	0.1
5	379516.37	3334097.12	-	0.1
6	379511.96	3334094.83	-	0.1
7	379500.92	3334090.2	-	0.1
8	379486.76	3334085.62	-	0.1
9	379488.25	3334085.04	-	0.1
10	379498.95	3334087.68	-	0.1
11	379513.54	3334091.62	-	0.1
12	379518.66	3334092.81	-	0.1

полное наименование должности	подпись	инициалы, фамилия

М.П.

Филиал федерального государственного бюджетного учреждения "Федеральная кадастровая палата Федеральной службы государственной регистрации, кадастра и картографии" по Иркутской области
полное наименование органа регистрации прав

Выписка из Единого государственного реестра недвижимости об объекте недвижимости

Сведения о характеристиках объекта недвижимости

На основании запроса от 24.04.2020, поступившего на рассмотрение 24.04.2020, сообщаем, что согласно записям Единого государственного реестра недвижимости:

Раздел 1 Лист 1

Земельный участок			
вид объекта недвижимости			
Лист №1	Раздел 1	Всего листов раздела 1: 2	Всего разделов: 5
		Всего листов выписки: 7	
24 апреля 2020г. № КУВИ-001/2020-8741648			
Кадастровый номер:	38:36:000029:18701		
Номер кадастрового квартала:	38:36:000029		
Дата присвоения кадастрового номера:	02.08.2016		
Ранее присвоенный государственный учетный номер:	данные отсутствуют		
Адрес (местоположение):	Российская Федерация, Иркутская область, Иркутский район, Марковское городское поселение, р.п. Маркова, микрорайон Ново-Иркутский		
Площадь, м2:	325 +/- 6		
Кадастровая стоимость, руб.:	1226901		
Кадастровые номера расположенных в пределах земельного участка объектов недвижимости:	данные отсутствуют		
Кадастровые номера объектов недвижимости, из которых образован объект недвижимости:	38:36:000029:625		
Кадастровые номера образованных объектов недвижимости:	данные отсутствуют		
Категория земель:	Земли населенных пунктов		
Виды разрешенного использования:	Под общее пользование территории. Коммунальное обслуживание		
Сведения о кадастровом инженеру:	данные отсутствуют		
Сведения о лесах, водных объектах и об иных природных объектах, расположенных в пределах земельного участка:	данные отсутствуют		
Сведения о том, что земельный участок полностью или частично расположен в границах зоны с особыми условиями использования территории или территории объекта культурного наследия:	данные отсутствуют		
Сведения о том, что земельный участок расположен в границах особой экономической зоны, территории опережающего социально-экономического развития, зоны территориального развития в Российской Федерации, игорной зоны:	данные отсутствуют		

полное наименование должности	подпись	инициалы, фамилия
-------------------------------	---------	-------------------

М.П.

Земельный участок			
вид объекта недвижимости			
Лист №2 Раздел 1	Всего листов раздела 1: 2	Всего разделов: 5	Всего листов выписки: 7
24 апреля 2020г. № КУВИ-001/2020-8741648			
Кадастровый номер:		38:36:000029:18701	
Сведения о том, что земельный участок расположен в границах особо охраняемой природной территории, охотничьих угодий, лесничеств, лесопарков:		данные отсутствуют	
Сведения о результатах проведения государственного земельного надзора:		данные отсутствуют	
Сведения о расположении земельного участка в границах территории, в отношении которой утвержден проект межевания территории:		данные отсутствуют	
Условный номер земельного участка:		данные отсутствуют	
Сведения о принятии акта и (или) заключении договора, предусматривающих предоставление в соответствии с земельным законодательством исполнительным органом государственным органом власти или органом местного самоуправления, находящегося в государственной или муниципальной собственности земельного участка для строительства наемного дома социального использования или наемного дома коммерческого использования:		данные отсутствуют	
Сведения о том, что земельный участок или земельные участки образованы на основании решения об изъятии земельного участка и (или) расположенного на нем объекта недвижимости для государственных или муниципальных нужд:		данные отсутствуют	
Сведения о том, что земельный участок образован из земель или земельного участка, государственная собственность на которые не разграничена:		данные отсутствуют	
Сведения о наличии земельного спора о местоположении границ земельных участков:		данные отсутствуют	
Статус записи об объекте недвижимости:		Сведения об объекте недвижимости имеют статус "актуальные"	
Особые отметки:		данные отсутствуют	
Получатель выписки:		Администрация Шелеховского городского поселения	

полное наименование должности	подпись	инициалы, фамилия

М.П.

Выписка из Единого государственного реестра недвижимости об объекте недвижимости

Сведения о зарегистрированных правах

Земельный участок			
вид объекта недвижимости			
Лист №1 Раздел 2	Всего листов раздела 2: 2	Всего разделов: 5	Всего листов выписки: 7
24 апреля 2020г. № КУВИ-001/2020-8741648			
Кадастровый номер:		38:36:000029:18701	

1	Правообладатель (правообладатели):	1.1	Марковское муниципальное образование
2	Вид, номер и дата государственной регистрации права:	2.1	Собственность 38:36:000029:18701-38/001/2017-1 17.07.2017 12:47:03
3	Ограничение прав и обременение объекта недвижимости:	не зарегистрировано	
4	Договоры участия в долевом строительстве:	не зарегистрировано	
5	Заявленные в судебном порядке права требования:	данные отсутствуют	
6	Сведения о возражении в отношении зарегистрированного права:	данные отсутствуют	
7	Сведения о наличии решения об изъятии объекта недвижимости для государственных и муниципальных нужд:	данные отсутствуют	
8	Сведения о невозможности государственной регистрации без личного участия правообладателя или его законного представителя:	данные отсутствуют	
9	Правопритязания и сведения о наличии поступивших, но не рассмотренных заявлений о проведении государственной регистрации права (перехода, прекращения права), ограничения права или обременения объекта недвижимости, сделки в отношении объекта недвижимости	отсутствуют	

полное наименование должности	подпись	инициалы, фамилия
-------------------------------	---------	-------------------

М.П.

Земельный участок			
вид объекта недвижимости			
Лист №2 Раздел 2	Всего листов раздела 2: 2	Всего разделов: 5	Всего листов выписки: 7
24 апреля 2020г. № КУВИ-001/2020-8741648			
Кадастровый номер:		38:36:000029:18701	
10	Сведения об осуществлении государственной регистрации сделки, права, ограничения права без необходимого в силу закона согласия третьего лица, органа:	данные отсутствуют	
11	Сведения о невозможности государственной регистрации перехода, прекращения, ограничения права на земельный участок из земель сельскохозяйственного назначения:	данные отсутствуют	

полное наименование должности	подпись	инициалы, фамилия

М.П.

Выписка из Единого государственного реестра недвижимости об объекте недвижимости
 Описание местоположения земельного участка

Земельный участок			
вид объекта недвижимости			
Лист №1 Раздел 3	Всего листов раздела 3: 1	Всего разделов: 5	Всего листов выписки: 7
24 апреля 2020г. № КУВИ-001/2020-8741648			
Кадастровый номер:		38:36:000029:18701	

План (чертеж, схема) земельного участка



Масштаб 1:500 Условные обозначения:

полное наименование должности	подпись	инициалы, фамилия

М.П.

Выписка из Единого государственного реестра недвижимости об объекте недвижимости

Описание местоположения земельного участка

Земельный участок			
вид объекта недвижимости			
Лист №1 Раздел 3.1	Всего листов раздела 3.1: 1	Всего разделов: 5	Всего листов выписки: 7
24 апреля 2020г. № КУВИ-001/2020-8741648			
Кадастровый номер:		38:36:000029:18701	

Описание местоположения границ земельного участка							
№ п/п	Номер точки		Дирекционный угол	Горизонтальное проложение, м	Описание закрепления на местности	Кадастровые номера смежных участков	Сведения об адресах правообладателей смежных земельных участков
	началь ная	конечн ая					
1	2	3	4	5	6	7	8
1	1.1.1	1.1.2	158°41.4'	8.45	-	данные отсутствуют	данные отсутствуют
2	1.1.2	1.1.3	200°11.2'	40.02	-	данные отсутствуют	данные отсутствуют
3	1.1.3	1.1.4	338°45.7'	12.48	-	данные отсутствуют	данные отсутствуют
4	1.1.4	1.1.5	17°55.4'	14.88	-	38:36:000029:20303	Иркутская область, Иркутский район, пос.Ново-Иркутский, ул.Алгоритм, д.40
5	1.1.5	1.1.6	22°45.1'	11.97	-	38:36:000029:20303	Иркутская область, Иркутский район, пос.Ново-Иркутский, ул.Алгоритм, д.40
6	1.1.6	1.1.7	27°26.5'	4.97	-	38:36:000029:20303	Иркутская область, Иркутский район, пос.Ново-Иркутский, ул.Алгоритм, д.40
7	1.1.7	1.1.1	41°54.2'	5.63	-	38:36:000029:20303	Иркутская область, Иркутский район, пос.Ново-Иркутский, ул.Алгоритм, д.40

полное наименование должности	подпись	инициалы, фамилия

М.П.

Выписка из Единого государственного реестра недвижимости об объекте недвижимости

Описание местоположения земельного участка

Земельный участок			
вид объекта недвижимости			
Лист №1 Раздел 3.2	Всего листов раздела 3.2: 1	Всего разделов: 5	Всего листов выписки: 7
24 апреля 2020г. № КУВИ-001/2020-8741648			
Кадастровый номер:		38:36:000029:18701	

Сведения о характерных точках границы земельного участка				
Система координат МСК-38, зона 3				
Номер точки	Координаты, м		Описание закрепления на местности	Средняя квадратичная погрешность определения координат характерных точек границ земельного участка, м
	X	Y		
1	2	3	4	5
1	379520.56	3334100.88	-	0.1
2	379512.69	3334103.95	-	0.1
3	379475.13	3334090.14	-	0.1
4	379486.76	3334085.62	-	0.1
5	379500.92	3334090.2	-	0.1
6	379511.96	3334094.83	-	0.1
7	379516.37	3334097.12	-	0.1
8	379520.56	3334100.88	-	0.1

полное наименование должности	подпись	инициалы, фамилия
-------------------------------	---------	-------------------

М.П.

Филиал федерального государственного бюджетного учреждения "Федеральная кадастровая палата Федеральной службы государственной регистрации, кадастра и картографии" по Иркутской области
полное наименование органа регистрации прав

Выписка из Единого государственного реестра недвижимости об объекте недвижимости

Сведения о характеристиках объекта недвижимости

На основании запроса от 24.04.2020, поступившего на рассмотрение 24.04.2020, сообщаем, что согласно записям Единого государственного реестра недвижимости:

Раздел 1 Лист 1

Земельный участок			
вид объекта недвижимости			
Лист №1 Раздел 1	Всего листов раздела 1: 2	Всего разделов: 5	Всего листов выписки: 7
24 апреля 2020г. № КУВИ-001/2020-8743635			
Кадастровый номер:	38:06:000000:6855		
Номер кадастрового квартала:	38:06:000000		
Дата присвоения кадастрового номера:	21.02.2017		
Ранее присвоенный государственный учетный номер:	данные отсутствуют		
Адрес (местоположение):	Иркутская область, Иркутский район		
Площадь, м2:	4500 +/- 23		
Кадастровая стоимость, руб.:	10080		
Кадастровые номера расположенных в пределах земельного участка объектов недвижимости:	данные отсутствуют		
Кадастровые номера объектов недвижимости, из которых образован объект недвижимости:	38:06:000000:542		
Кадастровые номера образованных объектов недвижимости:	данные отсутствуют		
Категория земель:	Земли населенных пунктов		
Виды разрешенного использования:	Под сельскохозяйственное производство		
Сведения о кадастровом инженерере:	данные отсутствуют		
Сведения о лесах, водных объектах и об иных природных объектах, расположенных в пределах земельного участка:	данные отсутствуют		
Сведения о том, что земельный участок полностью или частично расположен в границах зоны с особыми условиями использования территории или территории объекта культурного наследия:	данные отсутствуют		
Сведения о том, что земельный участок расположен в границах особой экономической зоны, территории опережающего социально-экономического развития, зоны территориального развития в Российской Федерации, игровой зоны:	данные отсутствуют		

полное наименование должности	подпись	инициалы, фамилия
-------------------------------	---------	-------------------

М.П.

Земельный участок			
вид объекта недвижимости			
Лист №2 Раздел 1	Всего листов раздела 1: 2	Всего разделов: 5	Всего листов выписки: 7
24 апреля 2020г. № КУВИ-001/2020-8743635			
Кадастровый номер:		38:06:000000:6855	
Сведения о том, что земельный участок расположен в границах особо охраняемой природной территории, охотничьих угодий, лесничеств, лесопарков:		данные отсутствуют	
Сведения о результатах проведения государственного земельного надзора:		данные отсутствуют	
Сведения о расположении земельного участка в границах территории, в отношении которой утвержден проект межевания территории:		данные отсутствуют	
Условный номер земельного участка:		данные отсутствуют	
Сведения о принятии акта и (или) заключении договора, предусматривающих предоставление в соответствии с земельным законодательством исполнительным органом государственным органом власти или органом местного самоуправления, находящегося в государственной или муниципальной собственности земельного участка для строительства наемного дома социального использования или наемного дома коммерческого использования:		данные отсутствуют	
Сведения о том, что земельный участок или земельные участки образованы на основании решения об изъятии земельного участка и (или) расположенного на нем объекта недвижимости для государственных или муниципальных нужд:		данные отсутствуют	
Сведения о том, что земельный участок образован из земель или земельного участка, государственная собственность на которые не разграничена:		данные отсутствуют	
Сведения о наличии земельного спора о местоположении границ земельных участков:		данные отсутствуют	
Статус записи об объекте недвижимости:		Сведения об объекте недвижимости имеют статус "актуальные"	
Особые отметки:		данные отсутствуют	
Получатель выписки:		Администрация Шелеховского городского поселения	

полное наименование должности	подпись	инициалы, фамилия

М.П.

Выписка из Единого государственного реестра недвижимости об объекте недвижимости

Сведения о зарегистрированных правах

Земельный участок			
вид объекта недвижимости			
Лист №1 Раздел 2	Всего листов раздела 2: 2	Всего разделов: 5	Всего листов выписки: 7
24 апреля 2020г. № КУВИ-001/2020-8743635			
Кадастровый номер:		38:06:000000:6855	

1	Правообладатель (правообладатели):	1.1	Москвитина Елена Феликсовна, 05.09.1969, с. Бадар Тулунского р-на Иркутской обл., Российская Федерация, СНИЛС 113-457-547 44 Паспорт гражданина Российской Федерации серия 25 15 №043528, выдан 07.10.2014, Отделом УФМС России по Иркутской области в Октябрьском р-не гор. Иркутска
2	Вид, номер и дата государственной регистрации права:	2.1	Собственность 38:06:000000:6855-38/001/2017-2 10.03.2017 18:44:33
3	Ограничение прав и обременение объекта недвижимости:	не зарегистрировано	
4	Договоры участия в долевом строительстве:	не зарегистрировано	
5	Заявленные в судебном порядке права требования:	данные отсутствуют	
6	Сведения о возражении в отношении зарегистрированного права:	данные отсутствуют	
7	Сведения о наличии решения об изъятии объекта недвижимости для государственных и муниципальных нужд:	данные отсутствуют	
8	Сведения о невозможности государственной регистрации без личного участия правообладателя или его законного представителя:	данные отсутствуют	
9	Правопритязания и сведения о наличии поступивших, но не рассмотренных заявлений о проведении государственной регистрации права (перехода, прекращения права), ограничения права или обременения объекта недвижимости, сделки в отношении объекта недвижимости	отсутствуют	

полное наименование должности	подпись	инициалы, фамилия
-------------------------------	---------	-------------------

М.П.

Земельный участок			
вид объекта недвижимости			
Лист №2 Раздел 2	Всего листов раздела 2: 2	Всего разделов: 5	Всего листов выписки: 7
24 апреля 2020г. № КУВИ-001/2020-8743635			
Кадастровый номер:		38:06:000000:6855	
10	Сведения об осуществлении государственной регистрации сделки, права, ограничения права без необходимого в силу закона согласия третьего лица, органа:	данные отсутствуют	
11	Сведения о невозможности государственной регистрации перехода, прекращения, ограничения права на земельный участок из земель сельскохозяйственного назначения:	данные отсутствуют	

полное наименование должности	подпись	инициалы, фамилия

М.П.

Выписка из Единого государственного реестра недвижимости об объекте недвижимости
 Описание местоположения земельного участка

Земельный участок			
вид объекта недвижимости			
Лист №1 Раздел 3	Всего листов раздела 3: 1	Всего разделов: 5	Всего листов выписки: 7
24 апреля 2020г. № КУВИ-001/2020-8743635			
Кадастровый номер:		38:06:000000:6855	

План (чертеж, схема) земельного участка



Масштаб 1:1000 Условные обозначения:

полное наименование должности	подпись	инициалы, фамилия

М.П.

Выписка из Единого государственного реестра недвижимости об объекте недвижимости

Описание местоположения земельного участка

Земельный участок			
вид объекта недвижимости			
Лист №1 Раздел 3.1	Всего листов раздела 3.1: 1	Всего разделов: 5	Всего листов выписки: 7
24 апреля 2020г. № КУВИ-001/2020-8743635			
Кадастровый номер:		38:06:000000:6855	

Описание местоположения границ земельного участка							
№ п/п	Номер точки		Дирекционный угол	Горизонтальное проложение, м	Описание закрепления на местности	Кадастровые номера смежных участков	Сведения об адресах правообладателей смежных земельных участков
	начальная	конечная					
1	2	3	4	5	6	7	8
1	1.1.1	1.1.2	16°21.0`	13.04	данные отсутствуют	38:06:000000:6169	данные отсутствуют
2	1.1.2	1.1.3	13°16.9`	8.66	данные отсутствуют	38:06:000000:6169	данные отсутствуют
3	1.1.3	1.1.4	20°10.2`	30.39	данные отсутствуют	данные отсутствуют	данные отсутствуют
4	1.1.3	1.1.3			данные отсутствуют	38:06:010201:178	данные отсутствуют
5	1.1.4	1.1.5	130°16.7`	86.33	данные отсутствуют	38:06:010902:5913	адрес отсутствует
6	1.1.5	1.1.6	179°25.1`	25.61	данные отсутствуют	данные отсутствуют	данные отсутствуют
7	1.1.6	1.1.7	200°10.6`	30.5	данные отсутствуют	данные отсутствуют	данные отсутствуют
8	1.1.7	1.1.1	310°10.7`	93.9	данные отсутствуют	данные отсутствуют	данные отсутствуют

полное наименование должности	подпись	инициалы, фамилия
-------------------------------	---------	-------------------

М.П.

Выписка из Единого государственного реестра недвижимости об объекте недвижимости

Описание местоположения земельного участка

Земельный участок			
вид объекта недвижимости			
Лист №1 Раздел 3.2	Всего листов раздела 3.2: 1	Всего разделов: 5	Всего листов выписки: 7
24 апреля 2020г. № КУВИ-001/2020-8743635			
Кадастровый номер:		38:06:000000:6855	

Сведения о характерных точках границы земельного участка				
Система координат МСК-38, зона 3				
Номер точки	Координаты, м		Описание закрепления на местности	Средняя квадратичная погрешность определения координат характерных точек границ земельного участка, м
	X	Y		
1	2	3	4	5
1	379351.84	3334052.77	-	0.1
2	379364.35	3334056.44	-	0.1
3	379372.78	3334058.43	-	0.1
4	379401.31	3334068.91	-	0.1
5	379345.5	3334134.77	-	0.1
6	379319.89	3334135.03	-	0.1
7	379291.26	3334124.51	-	0.1
8	379351.84	3334052.77	-	0.1

полное наименование должности	подпись	инициалы, фамилия

М.П.

Филиал федерального государственного бюджетного учреждения "Федеральная кадастровая палата Федеральной службы государственной регистрации, кадастра и картографии" по Иркутской области
полное наименование органа регистрации прав

Выписка из Единого государственного реестра недвижимости об объекте недвижимости

Сведения о характеристиках объекта недвижимости

На основании запроса от 24.04.2020, поступившего на рассмотрение 24.04.2020, сообщаем, что согласно записям Единого государственного реестра недвижимости:

Раздел 1 Лист 1

Земельный участок	
вид объекта недвижимости	
Лист №1 Раздел 1	Всего листов раздела 1: 3
Всего разделов: 8	
Всего листов выписки: 68	
24 апреля 2020г. № КУВИ-001/2020-8743668	
Кадастровый номер:	38:06:000000:3653
Номер кадастрового квартала:	38:06:000000
Дата присвоения кадастрового номера:	17.04.2013
Ранее присвоенный государственный учетный номер:	данные отсутствуют
Адрес (местоположение):	Иркутская область, Иркутский район, р.п. Маркова
Площадь, м2:	15455 +/- 44
Кадастровая стоимость, руб.:	18469188.65
Кадастровые номера расположенных в пределах земельного участка объектов недвижимости:	38:00:000000:316, 38:00:000000:466, 38:06:000000:5289, 38:06:000000:5913, 38:06:000000:6181, 38:06:010902:4012, 38:36:000028:2221
Кадастровые номера объектов недвижимости, из которых образован объект недвижимости:	данные отсутствуют
Кадастровые номера образованных объектов недвижимости:	38:06:010902:5331
Категория земель:	Земли населенных пунктов
Виды разрешенного использования:	Для эксплуатации сооружения Тепломагистраль №4 от НИ ТЭЦ до РК "Свердловская"
Сведения о кадастровом инженерере:	данные отсутствуют
Сведения о лесах, водных объектах и об иных природных объектах, расположенных в пределах земельного участка:	данные отсутствуют
Сведения о том, что земельный участок полностью или частично расположен в границах зоны с особыми условиями использования территории или территории объекта культурного наследия:	данные отсутствуют
Сведения о том, что земельный участок расположен в границах особой экономической зоны, территории опережающего социально-экономического развития, зоны территориального развития в Российской Федерации, игровой зоны:	данные отсутствуют

полное наименование должности	подпись	инициалы, фамилия
-------------------------------	---------	-------------------

М.П.

Земельный участок			
вид объекта недвижимости			
Лист №2 Раздел 1	Всего листов раздела 1: 3	Всего разделов: 8	Всего листов выписки: 68
24 апреля 2020г. № КУВИ-001/2020-8743668			
Кадастровый номер:		38:06:000000:3653	
Сведения о том, что земельный участок расположен в границах особо охраняемой природной территории, охотничьих угодий, лесничеств, лесопарков:		данные отсутствуют	
Сведения о результатах проведения государственного земельного надзора:		данные отсутствуют	
Сведения о расположении земельного участка в границах территории, в отношении которой утвержден проект межевания территории:		данные отсутствуют	
Условный номер земельного участка:		данные отсутствуют	
Сведения о принятии акта и (или) заключении договора, предусматривающих предоставление в соответствии с земельным законодательством исполнительным органом государственным органом власти или органом местного самоуправления, находящегося в государственной или муниципальной собственности земельного участка для строительства наемного дома социального использования или наемного дома коммерческого использования:		данные отсутствуют	
Сведения о том, что земельный участок или земельные участки образованы на основании решения об изъятии земельного участка и (или) расположенного на нем объекта недвижимости для государственных или муниципальных нужд:		данные отсутствуют	
Сведения о том, что земельный участок образован из земель или земельного участка, государственная собственность на которые не разграничена:		данные отсутствуют	
Сведения о наличии земельного спора о местоположении границ земельных участков:		данные отсутствуют	
Статус записи об объекте недвижимости:		Сведения об объекте недвижимости имеют статус "актуальные"	

полное наименование должности	подпись	инициалы, фамилия

М.П.

Земельный участок			
вид объекта недвижимости			
Лист №3 Раздел 1	Всего листов раздела 1: 3	Всего разделов: 8	Всего листов выписки: 68
24 апреля 2020г. № КУВИ-001/2020-8743668			
Кадастровый номер:		38:06:000000:3653	
Особые отметки:		<p>Граница земельного участка состоит из 15 контуров. Учетные номера контуров и их площади: 1 - 1858.15 кв.м, 3 - 727.06 кв.м, 4 - 644.96 кв.м, 6 - 2943.06 кв.м, 7 - 5.5 кв.м, 8 - 1146.08 кв.м, 9 - 402.75 кв.м, 10 - 2047.19 кв.м, 11 - 221.29 кв.м, 12 - 639.46 кв.м, 13 - 5.34 кв.м, 14 - 2319.85 кв.м, 15 - 457.26 кв.м, 2 - 1577.47 кв.м, 5 - 459.11 кв.м. Для данного земельного участка обеспечен доступ посредством земельного участка (земельных участков) с кадастровым номером (кадастровыми номерами): Земли общего пользования. Сведения об ограничениях права на объект недвижимости, обременениях данного объекта, не зарегистрированных в реестре прав, ограничений прав и обременений недвижимого имущества: Вид ограничения (обременения): Ограничения прав на земельный участок, предусмотренные статьями 56, 56.1 Земельного кодекса Российской Федерации; Срок действия: с 27.04.2015; Реквизиты документа-основания: Приказ об определении границ охранных зон от 31.08.2012 № 344 выдан: ОАО "ИЭСК". Вид ограничения (обременения): Ограничения прав на земельный участок, предусмотренные статьями 56, 56.1 Земельного кодекса Российской Федерации; Срок действия: с 21.04.2015; Реквизиты документа-основания: Постановление Правительства РФ "О порядке установления охранных зон объектов по производству электрической энергии и особых условий использования земельных участков, расположенных в границах таких зон" от 18.11.2013 № 1033 выдан: Правительство РФ. Вид ограничения (обременения): Ограничения прав на земельный участок, предусмотренные статьями 56, 56.1 Земельного кодекса Российской Федерации; Срок действия: с 27.04.2015; Реквизиты документа-основания: Приказ об определении границ охранных зон от 05.09.2012 № 270 выдан: ОАО "ИЭСК". Вид ограничения (обременения): Ограничения прав на земельный участок, предусмотренные статьями 56, 56.1 Земельного кодекса Российской Федерации; Срок действия: с 30.04.2015; Реквизиты документа-основания: Приказ ОАО "ИЭСК" "Об определении границ охранных зон объектов электросетевого хозяйства" от 09.06.2012 № 185 выдан: ОАО "ИЭСК". Вид ограничения (обременения): Ограничения прав на земельный участок, предусмотренные статьями 56, 56.1 Земельного кодекса Российской Федерации; Срок действия: с 20.05.2015; Реквизиты документа-основания: Приказ ОАО "ИЭСК" "Об определении границ охранных зон объектов электросетевого хозяйства" от 05.09.2012 № 270 выдан: ОАО "ИЭСК". Вид ограничения (обременения): Ограничения прав на земельный участок, предусмотренные статьями 56, 56.1 Земельного кодекса Российской Федерации; Срок действия: с 20.05.2015; Реквизиты документа-основания: Приказ ОАО "ИЭСК" "Об определении границ охранных зон объектов электросетевого хозяйства" от 05.09.2012 № 270 выдан: ОАО "ИЭСК". Право (ограничение права, обременение объекта недвижимости) зарегистрировано на объект недвижимости с видом(-ами) разрешенного использования: Для эксплуатации сооружения Тепломагистраль №4 от НИ ТЭЦ до РК "Свердловская".</p>	
Получатель выписки:		Администрация Шелеховского городского поселения	

полное наименование должности	подпись	инициалы, фамилия

М.П.

Выписка из Единого государственного реестра недвижимости об объекте недвижимости

Сведения о зарегистрированных правах

Земельный участок			
вид объекта недвижимости			
Лист №1 Раздел 2	Всего листов раздела 2: 2	Всего разделов: 8	Всего листов выписки: 68
24 апреля 2020г. № КУВИ-001/2020-8743668			
Кадастровый номер:		38:06:000000:3653	

1	Правообладатель (правообладатели):	1.1	данные о правообладателе отсутствуют
2	Вид, номер и дата государственной регистрации права:	2.1	данные отсутствуют
3	Ограничение прав и обременение объекта недвижимости:		
	3.1 вид:	Аренда	
	дата государственной регистрации:	14.11.2013 00:00:00	
	номер государственной регистрации:	38-38-01/219/2013-444	
	срок, на который установлено ограничение прав и обременение объекта недвижимости:	Срок действия с 05.08.2013 с 05.08.2013 по 05.08.2062	
	лицо, в пользу которого установлено ограничение прав и обременение объекта недвижимости:	ИРКУТСКОЕ ПУБЛИЧНОЕ АКЦИОНЕРНОЕ ОБЩЕСТВО ЭНЕРГЕТИКИ И ЭЛЕКТРИФИКАЦИИ, ИНН: 3800000220, ОГРН: 1023801003313	
	основание государственной регистрации:	Договор № 886 аренды земельного участка, Выдан 02.09.2013 Дополнительное соглашение к договору аренды от 02.09.2013 года №886, № 180, Выдан 07.08.2018	
4	Договоры участия в долевом строительстве:	не зарегистрировано	
5	Заявленные в судебном порядке права требования:	данные отсутствуют	
6	Сведения о возражении в отношении зарегистрированного права:	данные отсутствуют	
7	Сведения о наличии решения об изъятии объекта недвижимости для государственных и муниципальных нужд:	данные отсутствуют	
8	Сведения о невозможности государственной регистрации без личного участия правообладателя или его законного представителя:	данные отсутствуют	
9	Правопритязания и сведения о наличии поступивших, но не рассмотренных заявлений о проведении государственной регистрации права (перехода, прекращения права), ограничения права или обременения объекта недвижимости, сделки в отношении объекта недвижимости	отсутствуют	

полное наименование должности	подпись	инициалы, фамилия
-------------------------------	---------	-------------------

М.П.

Земельный участок			
вид объекта недвижимости			
Лист №2 Раздел 2	Всего листов раздела 2: 2	Всего разделов: 8	Всего листов выписки: 68
24 апреля 2020г. № КУВИ-001/2020-8743668			
Кадастровый номер:		38:06:000000:3653	
10	Сведения об осуществлении государственной регистрации сделки, права, ограничения права без необходимого в силу закона согласия третьего лица, органа:	данные отсутствуют	
11	Сведения о невозможности государственной регистрации перехода, прекращения, ограничения права на земельный участок из земель сельскохозяйственного назначения:	данные отсутствуют	

полное наименование должности	подпись	инициалы, фамилия

М.П.

Земельный участок
вид объекта недвижимости

Лист №2 Раздел 3

Всего листов раздела 3: 16

Всего разделов: 8

Всего листов выписки: 68

24 апреля 2020г. № КУВИ-001/2020-8743668

Кадастровый номер:

38:06:000000:3653



Масштаб 1:3000

Условные обозначения:

полное наименование должности

подпись

инициалы, фамилия

М.П.

Земельный участок
вид объекта недвижимости

Лист №3 Раздел 3

Всего листов раздела 3: 16

Всего разделов: 8

Всего листов выписки: 68

24 апреля 2020г. № КУВИ-001/2020-8743668

Кадастровый номер:

38:06:000000:3653



Масштаб 1:2000

Условные обозначения:

полное наименование должности

подпись

инициалы, фамилия

М.П.

Земельный участок
вид объекта недвижимости

Лист №4 Раздел 3

Всего листов раздела 3: 16


Всего разделов: 8

Всего листов выписки: 68

24 апреля 2020г. № КУВИ-001/2020-8743668

Кадастровый номер:

38:06:000000:3653

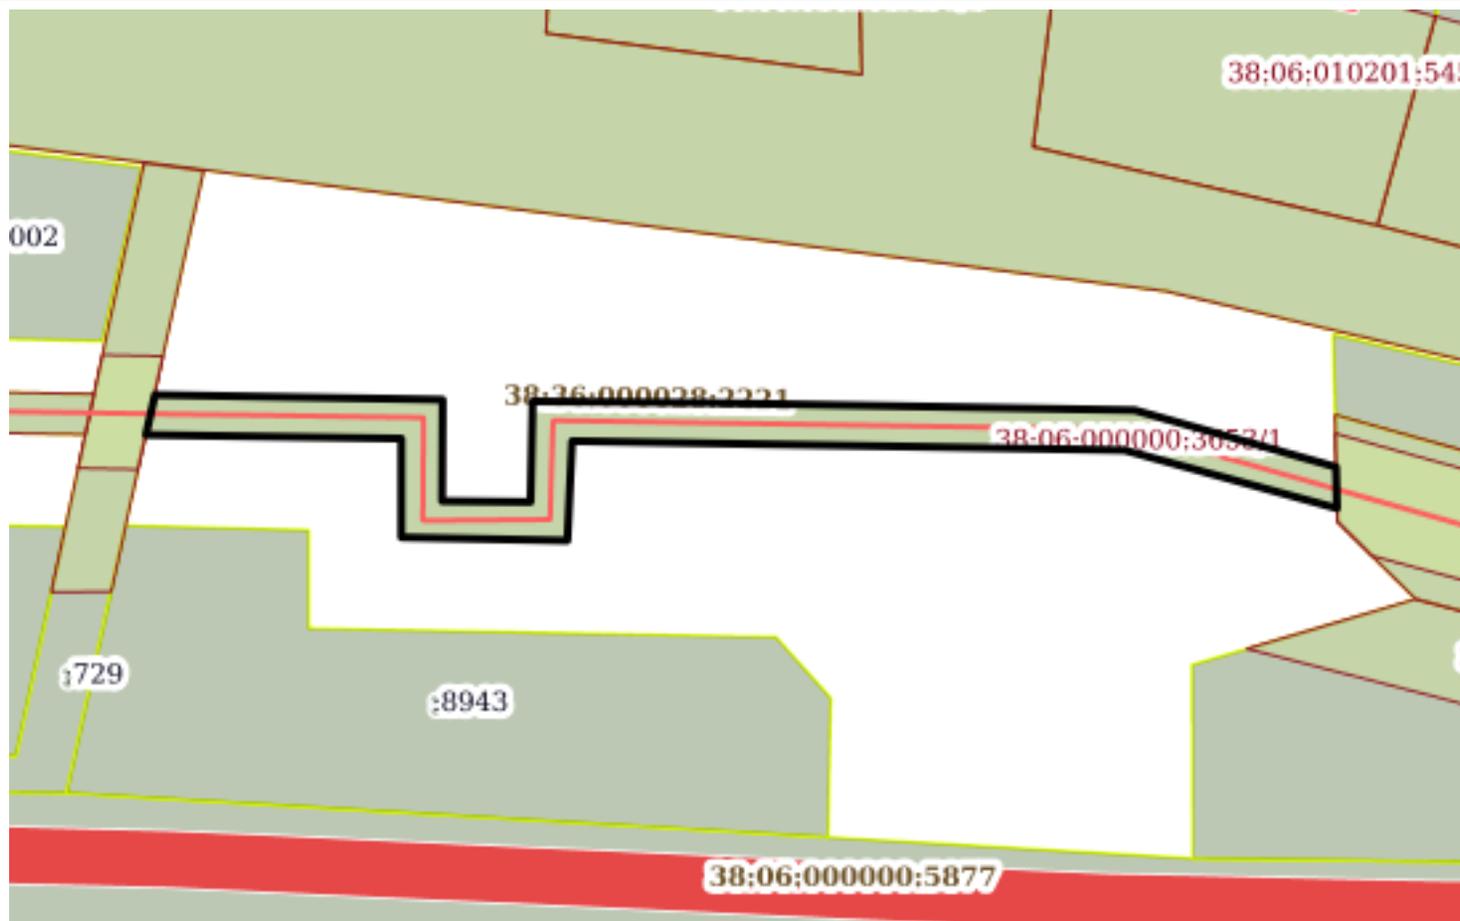

Масштаб 1:800

Условные обозначения:

полное наименование должности

подпись

инициалы, фамилия

М.П.

Земельный участок
вид объекта недвижимости

Лист №5 Раздел 3

Всего листов раздела 3: 16


Всего разделов: 8

Всего листов выписки: 68

24 апреля 2020г. № КУВИ-001/2020-8743668

Кадастровый номер:

38:06:000000:3653

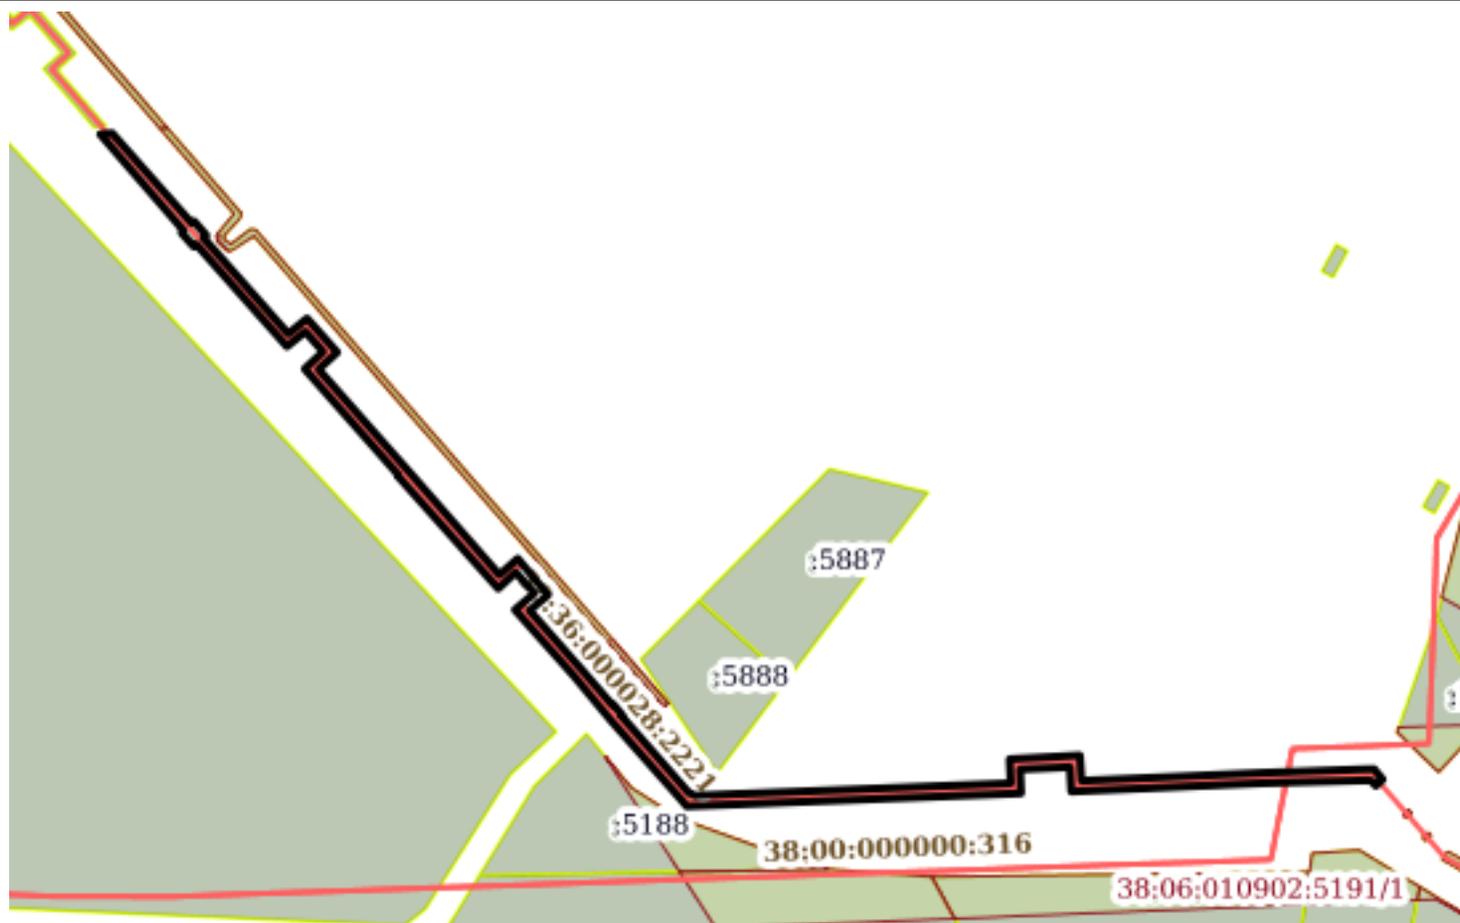

Масштаб 1:3000

Условные обозначения:

полное наименование должности

подпись

инициалы, фамилия

М.П.

Земельный участок

вид объекта недвижимости

Лист №6 Раздел 3

Всего листов раздела 3: 16


Всего разделов: 8

Всего листов выписки: 68

24 апреля 2020г. № КУВИ-001/2020-8743668

Кадастровый номер:

38:06:000000:3653

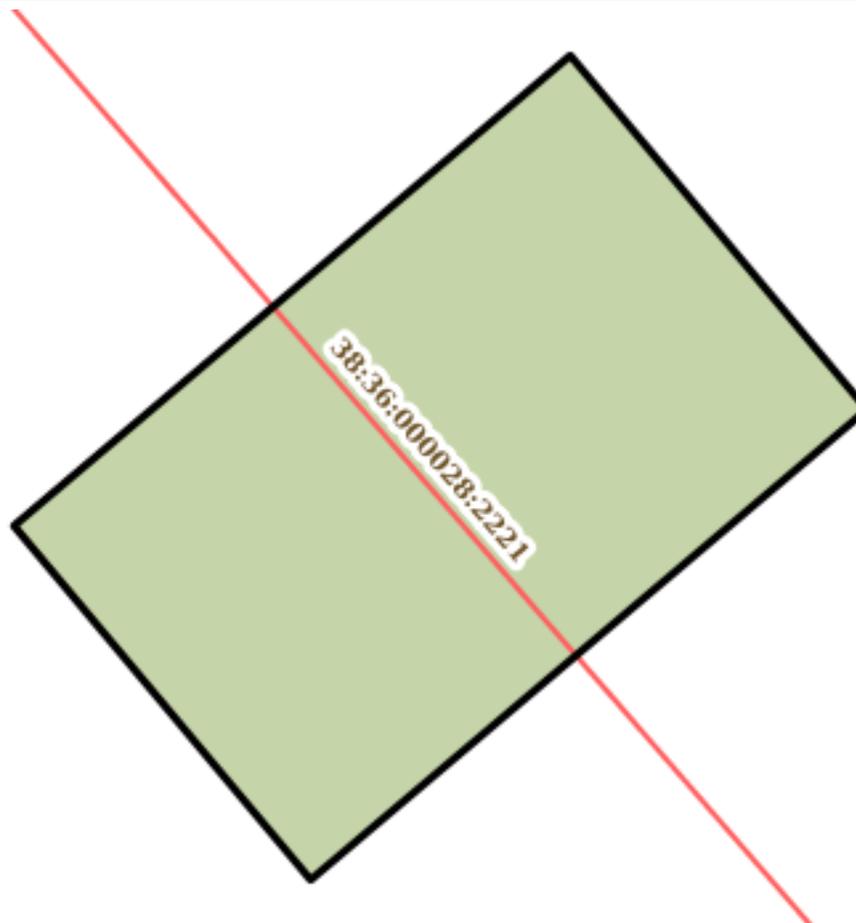

Масштаб 1:30

Условные обозначения:

полное наименование должности

подпись

инициалы, фамилия

М.П.

Земельный участок
вид объекта недвижимости

Лист №8 Раздел 3

Всего листов раздела 3: 16

Всего разделов: 8

Всего листов выписки: 68

24 апреля 2020г. № КУВИ-001/2020-8743668

Кадастровый номер:

38:06:000000:3653



Масштаб 1:500

Условные обозначения:

полное наименование должности

подпись

инициалы, фамилия

М.П.

Земельный участок
вид объекта недвижимости

Лист №9 Раздел 3

Всего листов раздела 3: 16

Всего разделов: 8

Всего листов выписки: 68

24 апреля 2020г. № КУВИ-001/2020-8743668

Кадастровый номер:

38:06:000000:3653



Масштаб 1:3000

Условные обозначения:

полное наименование должности

подпись

инициалы, фамилия

М.П.

Земельный участок
вид объекта недвижимости

Лист №10 Раздел 3

Всего листов раздела 3: 16


Всего разделов: 8

Всего листов выписки: 68

24 апреля 2020г. № КУВИ-001/2020-8743668

Кадастровый номер:

38:06:000000:3653

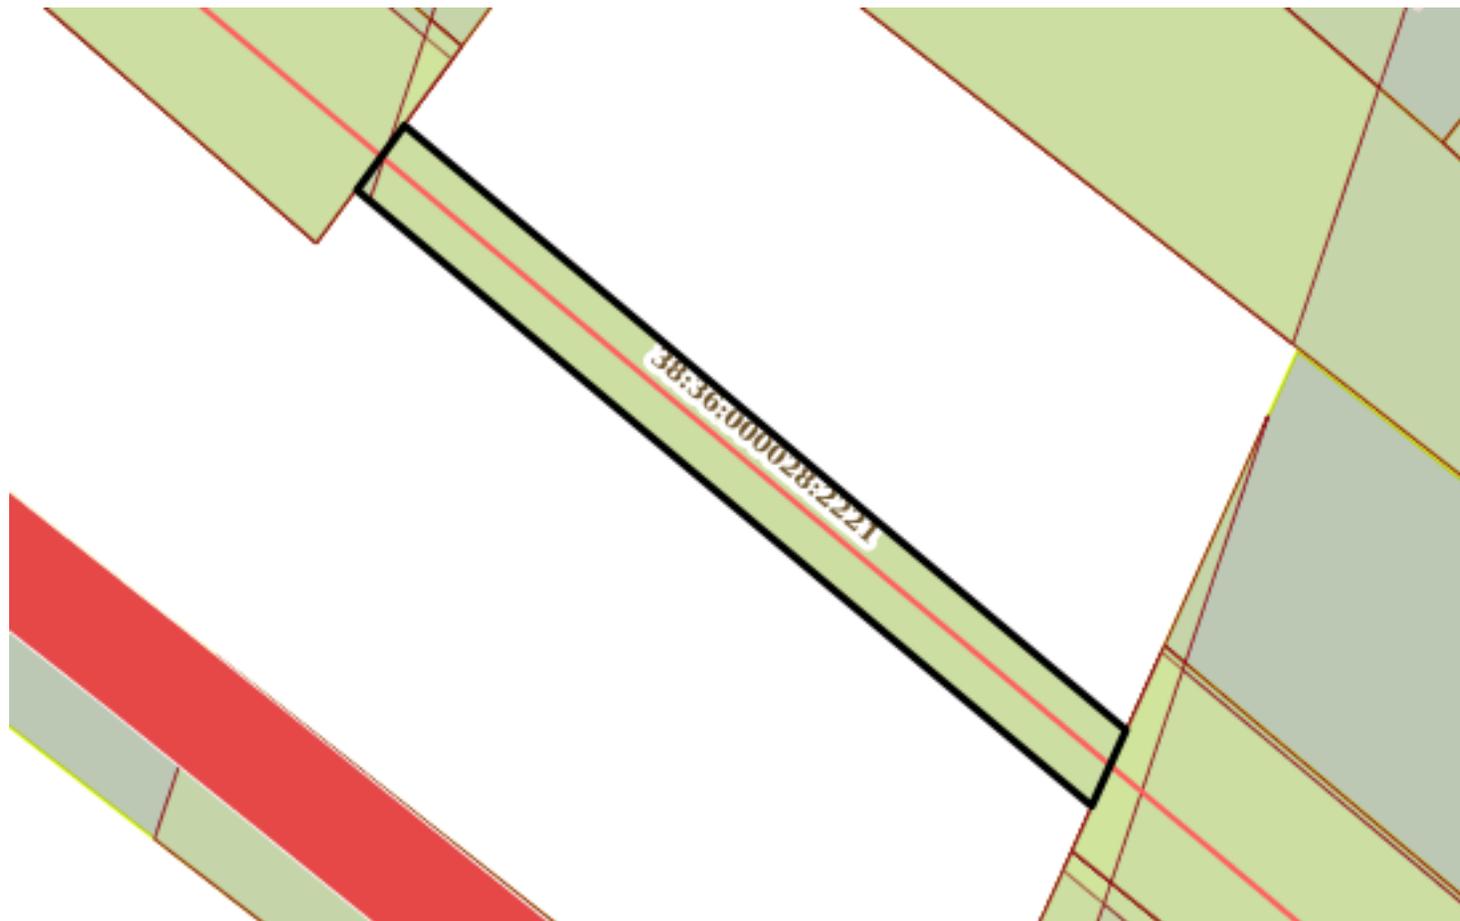

Масштаб 1:400

Условные обозначения:

полное наименование должности

подпись

инициалы, фамилия

М.П.

Земельный участок
вид объекта недвижимости

Лист №11 Раздел 3

Всего листов раздела 3: 16


Всего разделов: 8

Всего листов выписки: 68

24 апреля 2020г. № КУВИ-001/2020-8743668

Кадастровый номер:

38:06:000000:3653

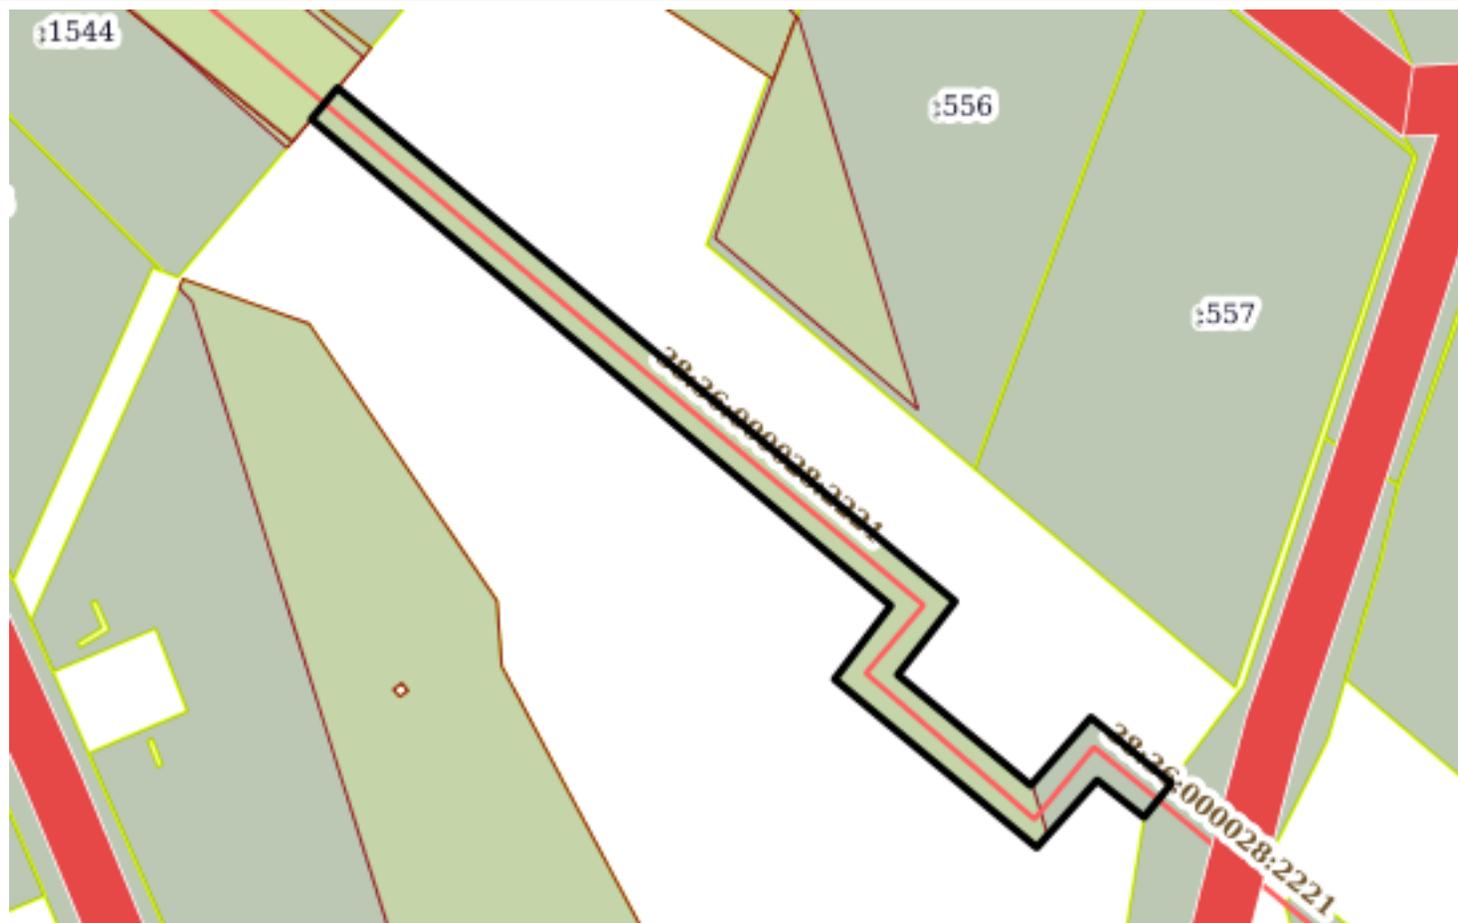

Масштаб 1:800

Условные обозначения:

полное наименование должности

подпись

инициалы, фамилия

М.П.

Земельный участок

вид объекта недвижимости

Лист №12 Раздел 3

Всего листов раздела 3: 16


Всего разделов: 8

Всего листов выписки: 68

24 апреля 2020г. № КУВИ-001/2020-8743668

Кадастровый номер:

38:06:000000:3653

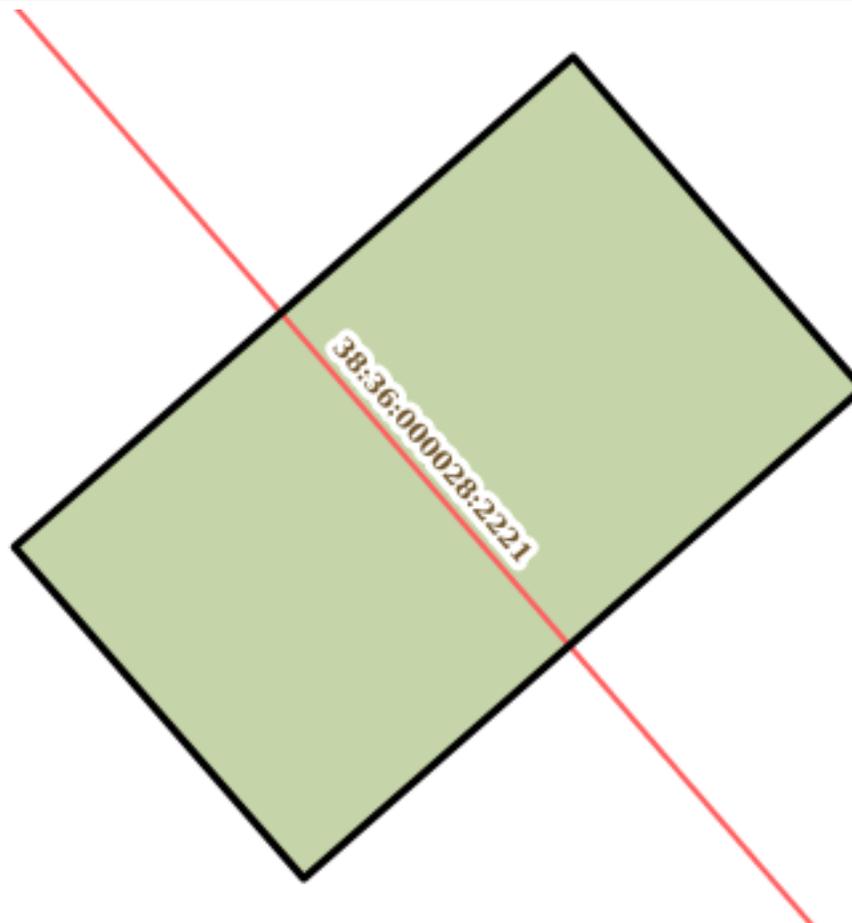

Масштаб 1:30

Условные обозначения:

полное наименование должности

подпись

инициалы, фамилия

М.П.

Земельный участок
вид объекта недвижимости

Лист №13 Раздел 3

Всего листов раздела 3: 16


Всего разделов: 8

Всего листов выписки: 68

24 апреля 2020г. № КУВИ-001/2020-8743668

Кадастровый номер:

38:06:000000:3653

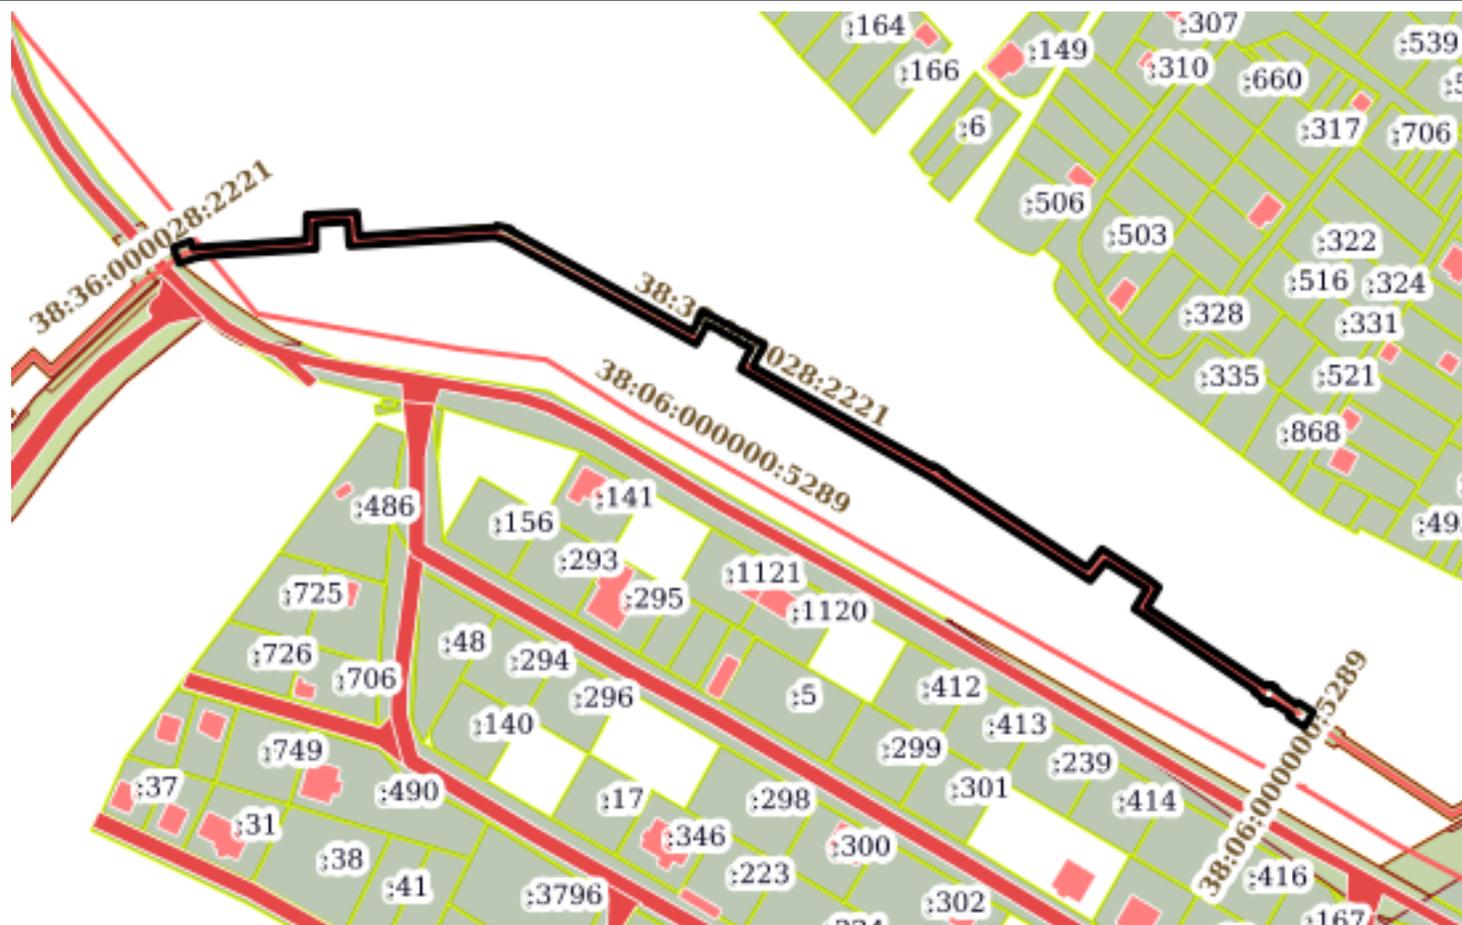

Масштаб 1:3000

Условные обозначения:

полное наименование должности

подпись

инициалы, фамилия

М.П.

Земельный участок
вид объекта недвижимости

Лист №14 Раздел 3

Всего листов раздела 3: 16


Всего разделов: 8

Всего листов выписки: 68

24 апреля 2020г. № КУВИ-001/2020-8743668

Кадастровый номер:

38:06:000000:3653

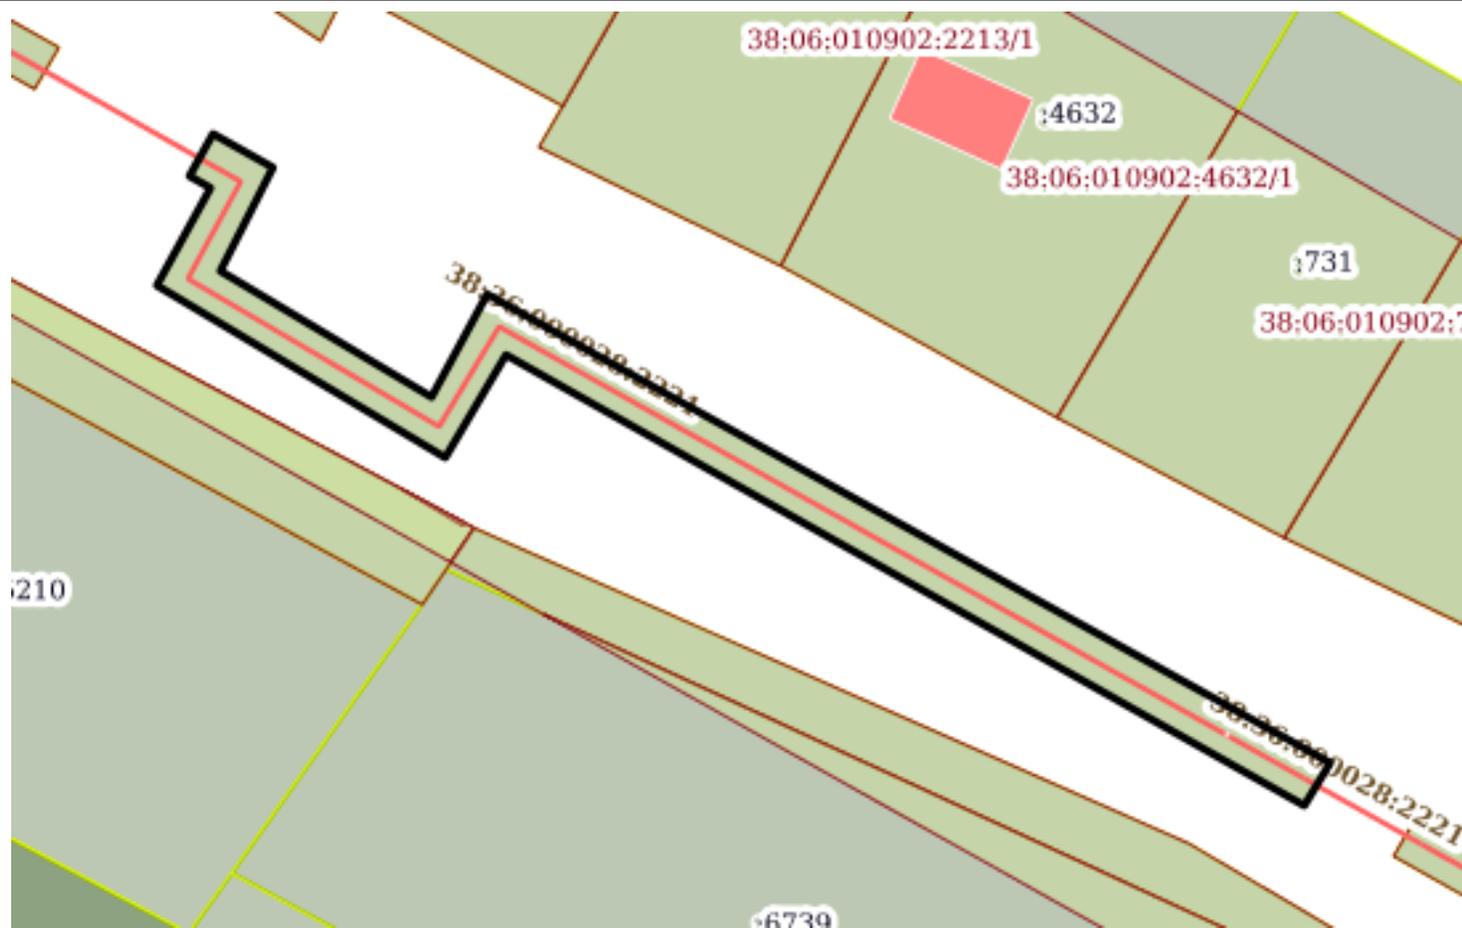

Масштаб 1:600

Условные обозначения:

полное наименование должности

подпись

инициалы, фамилия

М.П.

Земельный участок
вид объекта недвижимости

Лист №15 Раздел 3

Всего листов раздела 3: 16

Всего разделов: 8

Всего листов выписки: 68

24 апреля 2020г. № КУВИ-001/2020-8743668

Кадастровый номер:

38:06:000000:3653



Масштаб 1:2000

Условные обозначения:

полное наименование должности

подпись

инициалы, фамилия

М.П.

Земельный участок
вид объекта недвижимости

Лист №16 Раздел 3

Всего листов раздела 3: 16


Всего разделов: 8

Всего листов выписки: 68

24 апреля 2020г. № КУВИ-001/2020-8743668

Кадастровый номер:

38:06:000000:3653

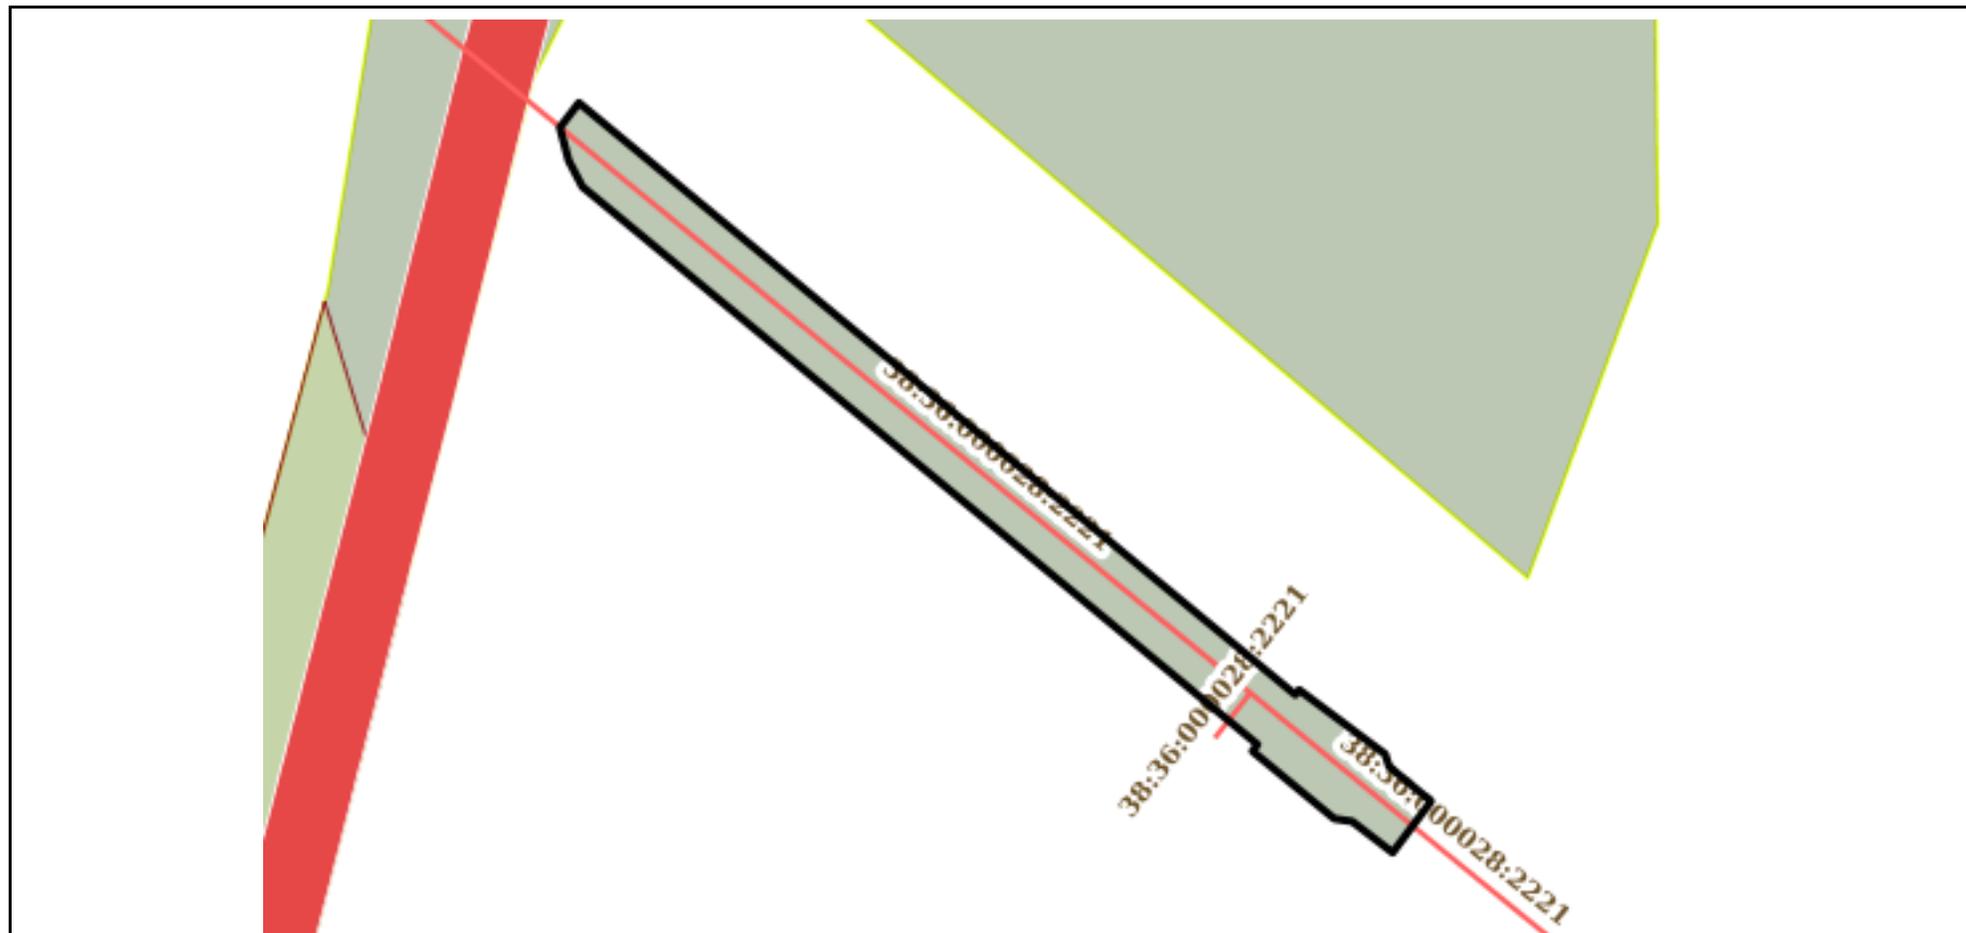

Масштаб 1:600

Условные обозначения:

полное наименование должности	подпись	инициалы, фамилия
-------------------------------	---------	-------------------

М.П.

Выписка из Единого государственного реестра недвижимости об объекте недвижимости

Описание местоположения земельного участка

Земельный участок			
вид объекта недвижимости			

Лист №1 Раздел 3.1	Всего листов раздела 3.1: 13	Всего разделов: 8	Всего листов выписки: 68
--------------------	------------------------------	-------------------	--------------------------

24 апреля 2020г. № КУВИ-001/2020-8743668

Кадастровый номер: 38:06:000000:3653

Описание местоположения границ земельного участка							
№ п/п	Номер точки		Дирекционный угол	Горизонтальное проложение, м	Описание закрепления на местности	Кадастровые номера смежных участков	Сведения об адресах правообладателей смежных земельных участков
	начальная	конечная					
1	2	3	4	5	6	7	8
1	1.1.1	1.1.2	129°31.7'	75.13	-	данные отсутствуют	данные отсутствуют
2	1.1.2	1.1.3	38°28.8'	0.5	-	данные отсутствуют	данные отсутствуют
3	1.1.3	1.1.4	126°45.1'	8.67	-	данные отсутствуют	данные отсутствуют
4	1.1.4	1.1.5	162°4.3'	1.07	-	данные отсутствуют	данные отсутствуют
5	1.1.5	1.1.6	129°27.3'	4.39	-	данные отсутствуют	данные отсутствуют
6	1.1.6	1.1.7	216°50.9'	5.19	-	данные отсутствуют	данные отсутствуют
7	1.1.7	1.1.8	307°37.1'	4.13	-	данные отсутствуют	данные отсутствуют
8	1.1.8	1.1.9	278°37.6'	1.47	-	данные отсутствуют	данные отсутствуют
9	1.1.9	1.1.10	309°30.9'	8.58	-	данные отсутствуют	данные отсутствуют
10	1.1.10	1.1.11	37°12.5'	0.68	-	данные отсутствуют	данные отсутствуют
11	1.1.11	1.1.12	309°31.6'	70.8	-	данные отсутствуют	данные отсутствуют
12	1.1.12	1.1.13	332°21.8'	2.39	-	данные отсутствуют	данные отсутствуют
13	1.1.13	1.1.14	345°3.3'	2.75	-	данные отсутствуют	данные отсутствуют
14	1.1.14	1.1.1	37°35.8'	2.52	данные отсутствуют	данные отсутствуют	данные отсутствуют
15	2.1.1	2.1.2	119°6.9'	16.48	-	данные отсутствуют	данные отсутствуют
16	2.1.2	2.1.3	118°55.9'	61.44	-	данные отсутствуют	данные отсутствуют
17	2.1.3	2.1.4	209°44.7'	10.0	-	данные отсутствуют	данные отсутствуют
18	2.1.4	2.1.5	119°15.7'	9.98	-	данные отсутствуют	данные отсутствуют
19	2.1.5	2.1.6	119°16.0'	10.53	-	данные отсутствуют	данные отсутствуют
20	2.1.6	2.1.7	28°8.7'	9.73	-	данные отсутствуют	данные отсутствуют
21	2.1.7	2.1.8	119°4.6'	144.62	-	данные отсутствуют	данные отсутствуют
22	2.1.8	2.1.9	207°20.0'	10.0	-	данные отсутствуют	данные отсутствуют
23	2.1.9	2.1.10	119°5.3'	19.81	-	данные отсутствуют	данные отсутствуют
24	2.1.10	2.1.11	31°16.4'	9.86	-	данные отсутствуют	данные отсутствуют
25	2.1.11	2.1.12	119°14.9'	128.29	-	данные отсутствуют	данные отсутствуют

полное наименование должности	подпись	инициалы, фамилия
-------------------------------	---------	-------------------

М.П.

Земельный участок							
вид объекта недвижимости							
Лист №2 Раздел 3.1		Всего листов раздела 3.1: 13		Всего разделов: 8		Всего листов выписки: 68	
24 апреля 2020г. № КУВИ-001/2020-8743668							
Кадастровый номер:				38:06:000000:3653			
26	2.1.12	2.1.13	210°12.2'	3.88	-	данные отсутствуют	данные отсутствуют
27	2.1.13	2.1.14	299°20.7'	124.84	-	данные отсутствуют	данные отсутствуют
28	2.1.14	2.1.15	209°13.4'	9.83	-	данные отсутствуют	данные отсутствуют
29	2.1.15	2.1.16	299°29.1'	27.39	-	данные отсутствуют	данные отсутствуют
30	2.1.16	2.1.17	27°18.0'	9.77	-	данные отсутствуют	данные отсутствуют
31	2.1.17	2.1.18	299°6.7'	137.16	-	данные отсутствуют	данные отсутствуют
32	2.1.18	2.1.19	210°14.3'	9.63	-	данные отсутствуют	данные отсутствуют
33	2.1.19	2.1.20	298°47.5'	13.7	-	данные отсутствуют	данные отсутствуют
34	2.1.20	2.1.21	299°5.7'	13.78	-	данные отсутствуют	данные отсутствуют
35	2.1.21	2.1.22	30°24.6'	9.94	-	данные отсутствуют	данные отсутствуют
36	2.1.22	2.1.23	298°56.1'	69.99	-	данные отсутствуют	данные отсутствуют
37	2.1.23	2.1.1	339°43.6'	5.71	данные отсутствуют	38:06:010902:5331, 38:00:000000:414(1)	данные отсутствуют
38	3.1.1	3.1.2	29°7.6'	3.9	-	данные отсутствуют	данные отсутствуют
39	3.1.2	3.1.3	119°17.1'	5.56	-	данные отсутствуют	данные отсутствуют
40	3.1.3	3.1.4	206°56.9'	9.38	-	данные отсутствуют	данные отсутствуют
41	3.1.4	3.1.5	120°47.8'	19.88	-	данные отсутствуют	данные отсутствуют
42	3.1.5	3.1.6	28°27.9'	9.44	-	данные отсутствуют	данные отсутствуют
43	3.1.6	3.1.7	119°2.6'	77.99	-	данные отсутствуют	данные отсутствуют
44	3.1.7	3.1.8	211°12.4'	4.03	-	данные отсутствуют	данные отсутствуют
45	3.1.8	3.1.9	299°25.1'	74.13	-	данные отсутствуют	данные отсутствуют
46	3.1.9	3.1.10	210°36.4'	9.64	-	данные отсутствуют	данные отсутствуют
47	3.1.10	3.1.11	300°48.3'	27.16	-	данные отсутствуют	данные отсутствуют
48	3.1.11	3.1.12	28°50.6'	9.0	-	данные отсутствуют	данные отсутствуют
49	3.1.12	3.1.1	299°27.2'	1.95	данные отсутствуют	данные отсутствуют	данные отсутствуют
50	4.1.1	4.1.2	36°15.7'	4.33	-	38:06:010203:513	адрес отсутствует; Иркутская область, г.Иркутск, ул.Парниковая, д.13
51	4.1.2	4.1.3	129°55.9'	50.74	-	данные отсутствуют	данные отсутствуют
52	4.1.3	4.1.4	204°20.3'	4.49	-	38:06:010203:507	Иркутская область, г.Иркутск, ул.Парниковая, д.13; адрес отсутствует
53	4.1.4	4.1.1	309°56.2'	51.67	данные отсутствуют	данные отсутствуют	данные отсутствуют
54	5.1.1	5.1.2	34°19.1'	6.07	-	данные отсутствуют	данные отсутствуют
55	5.1.2	5.1.3	34°34.7'	1.25	-	данные отсутствуют	данные отсутствуют
56	5.1.3	5.1.4	122°55.7'	7.1	-	данные отсутствуют	данные отсутствуют

полное наименование должности	подпись	инициалы, фамилия
-------------------------------	---------	-------------------

М.П.

Земельный участок			
вид объекта недвижимости			
Лист №3 Раздел 3.1	Всего листов раздела 3.1: 13	Всего разделов: 8	Всего листов выписки: 68

24 апреля 2020г. № КУВИ-001/2020-8743668

Кадастровый номер: 38:06:000000:3653

57	5.1.4	5.1.5	211°25.8`	1.27	-	данные отсутствуют	данные отсутствуют
58	5.1.5	5.1.6	124°21.3`	50.22	-	данные отсутствуют	данные отсутствуют
59	5.1.6	5.1.7	109°29.9`	3.24	-	данные отсутствуют	данные отсутствуют
60	5.1.7	5.1.8	64°36.6`	4.36	-	данные отсутствуют	данные отсутствуют
61	5.1.8	5.1.9	59°51.2`	53.26	-	данные отсутствуют	данные отсутствуют
62	5.1.9	5.1.10	61°15.9`	39.69	-	данные отсутствуют	данные отсутствуют
63	5.1.10	5.1.11	151°14.2`	7.46	-	данные отсутствуют	данные отсутствуют
64	5.1.11	5.1.12	60°10.9`	12.45	-	данные отсутствуют	данные отсутствуют
65	5.1.12	5.1.13	331°46.5`	8.18	-	данные отсутствуют	данные отсутствуют
66	5.1.13	5.1.14	61°12.1`	59.12	-	данные отсутствуют	данные отсутствуют
67	5.1.14	5.1.15	82°38.1`	1.48	-	данные отсутствуют	данные отсутствуют
68	5.1.15	5.1.16	90°54.2`	62.8	-	данные отсутствуют	данные отсутствуют
69	5.1.16	5.1.17	180°32.2`	9.61	-	данные отсутствуют	данные отсутствуют
70	5.1.17	5.1.18	91°22.0`	19.29	-	данные отсутствуют	данные отсутствуют
71	5.1.18	5.1.19	74°21.5`	0.26	-	данные отсутствуют	данные отсутствуют
72	5.1.19	5.1.20	63°26.1`	0.07	-	данные отсутствуют	данные отсутствуют
73	5.1.20	5.1.21	50°11.6`	0.08	-	данные отсутствуют	данные отсутствуют
74	5.1.21	5.1.22	36°52.2`	0.05	-	данные отсутствуют	данные отсутствуют
75	5.1.22	5.1.23	17°39.0`	0.23	-	данные отсутствуют	данные отсутствуют
76	5.1.23	5.1.24	1°43.7`	6.96	-	данные отсутствуют	данные отсутствуют
77	5.1.24	5.1.25	0°0.0`	0.04	-	данные отсутствуют	данные отсутствуют
78	5.1.25	5.1.26	14°2.2`	0.04	-	данные отсутствуют	данные отсутствуют
79	5.1.26	5.1.27	5°34.3`	0.41	-	данные отсутствуют	данные отсутствуют
80	5.1.27	5.1.28	4°34.4`	0.25	-	данные отсутствуют	данные отсутствуют
81	5.1.28	5.1.29	29°28.6`	0.26	-	данные отсутствуют	данные отсутствуют
82	5.1.29	5.1.30	29°44.7`	0.4	-	данные отсутствуют	данные отсутствуют
83	5.1.30	5.1.31	29°21.5`	0.18	-	данные отсутствуют	данные отсутствуют
84	5.1.31	5.1.32	49°5.2`	0.2	-	данные отсутствуют	данные отсутствуют
85	5.1.32	5.1.33	48°0.8`	0.4	-	данные отсутствуют	данные отсутствуют
86	5.1.33	5.1.34	48°34.6`	0.23	-	данные отсутствуют	данные отсутствуют
87	5.1.34	5.1.35	69°8.8`	0.22	-	данные отсутствуют	данные отсутствуют
88	5.1.35	5.1.36	69°26.6`	0.43	-	данные отсутствуют	данные отсутствуют
89	5.1.36	5.1.37	66°48.1`	0.15	-	данные отсутствуют	данные отсутствуют

полное наименование должности	подпись	инициалы, фамилия

М.П.

Земельный участок			
вид объекта недвижимости			
Лист №4 Раздел 3.1	Всего листов раздела 3.1: 13	Всего разделов: 8	Всего листов выписки: 68

24 апреля 2020г. № КУВИ-001/2020-8743668

Кадастровый номер: 38:06:000000:3653

90	5.1.37	5.1.38	86°11.2`	0.15	-	данные отсутствуют	данные отсутствуют
91	5.1.38	5.1.39	83°49.8`	0.37	-	данные отсутствуют	данные отсутствуют
92	5.1.39	5.1.40	81°52.2`	0.07	-	данные отсутствуют	данные отсутствуют
93	5.1.40	5.1.41	90°0.0`	0.08	-	данные отсутствуют	данные отсутствуют
94	5.1.41	5.1.42	90°46.6`	42.08	-	данные отсутствуют	данные отсутствуют
95	5.1.42	5.1.43	90°49.9`	48.98	-	данные отсутствуют	данные отсутствуют
96	5.1.43	5.1.44	90°50.8`	38.56	-	данные отсутствуют	данные отсутствуют
97	5.1.44	5.1.45	192°1.3`	4.42	-	38:06:010203:729	данные отсутствуют
98	5.1.45	5.1.46	270°55.3`	41.01	-	данные отсутствуют	данные отсутствуют
99	5.1.46	5.1.47	270°53.2`	43.93	-	данные отсутствуют	данные отсутствуют
100	5.1.47	5.1.48	270°36.7`	42.21	-	данные отсутствуют	данные отсутствуют
101	5.1.48	5.1.49	218°39.6`	0.06	-	данные отсутствуют	данные отсутствуют
102	5.1.49	5.1.50	189°27.7`	0.06	-	данные отсутствуют	данные отсутствуют
103	5.1.50	5.1.51	180°47.0`	7.32	-	данные отсутствуют	данные отсутствуют
104	5.1.51	5.1.52	180°0.0`	0.12	-	данные отсутствуют	данные отсутствуют
105	5.1.52	5.1.53	194°2.2`	0.12	-	данные отсутствуют	данные отсутствуют
106	5.1.53	5.1.54	192°22.9`	0.42	-	данные отсутствуют	данные отсутствуют
107	5.1.54	5.1.55	190°53.2`	0.26	-	данные отсутствуют	данные отсутствуют
108	5.1.55	5.1.56	217°18.2`	0.26	-	данные отсутствуют	данные отсутствуют
109	5.1.56	5.1.57	217°14.1`	0.31	-	данные отсутствуют	данные отсутствуют
110	5.1.57	5.1.58	218°39.6`	0.19	-	данные отсутствуют	данные отсутствуют
111	5.1.58	5.1.59	235°29.5`	0.19	-	данные отсутствуют	данные отсутствуют
112	5.1.59	5.1.60	235°29.5`	0.39	-	данные отсутствуют	данные отсутствуют
113	5.1.60	5.1.61	237°15.9`	0.17	-	данные отсутствуют	данные отсутствуют
114	5.1.61	5.1.62	251°33.9`	0.16	данные отсутствуют	данные отсутствуют	данные отсутствуют
115	5.1.62	5.1.63	251°1.8`	0.34	данные отсутствуют	данные отсутствуют	данные отсутствуют
116	5.1.63	5.1.64	248°11.9`	0.11	данные отсутствуют	данные отсутствуют	данные отсутствуют
117	5.1.64	5.1.65	259°41.7`	0.11	данные отсутствуют	данные отсутствуют	данные отсутствуют
118	5.1.65	5.1.66	261°34.4`	0.55	данные отсутствуют	данные отсутствуют	данные отсутствуют
119	5.1.66	5.1.67	264°17.3`	0.1	данные отсутствуют	данные отсутствуют	данные отсутствуют
120	5.1.67	5.1.68	270°0.0`	0.1	данные отсутствуют	данные отсутствуют	данные отсутствуют
121	5.1.68	5.1.69	271°4.9`	25.44	данные отсутствуют	данные отсутствуют	данные отсутствуют
122	5.1.69	5.1.70	0°17.8`	9.66	данные отсутствуют	данные отсутствуют	данные отсутствуют

полное наименование должности	подпись	инициалы, фамилия

М.П.

Земельный участок							
вид объекта недвижимости							
Лист №5 Раздел 3.1		Всего листов раздела 3.1: 13		Всего разделов: 8		Всего листов выписки: 68	
24 апреля 2020г. № КУВИ-001/2020-8743668							
Кадастровый номер:				38:06:000000:3653			
123	5.1.70	5.1.71	270°37.1'	59.2	данные отсутствуют	данные отсутствуют	данные отсутствуют
124	5.1.71	5.1.72	240°56.6'	53.41	данные отсутствуют	данные отсутствуют	данные отсутствуют
125	5.1.72	5.1.73	154°25.6'	8.02	данные отсутствуют	данные отсутствуют	данные отсутствуют
126	5.1.73	5.1.74	240°41.0'	20.22	данные отсутствуют	данные отсутствуют	данные отсутствуют
127	5.1.74	5.1.75	331°29.6'	7.92	данные отсутствуют	данные отсутствуют	данные отсутствуют
128	5.1.75	5.1.76	240°31.1'	96.25	данные отсутствуют	данные отсутствуют	данные отсутствуют
129	5.1.76	5.1.77	301°38.6'	5.36	данные отсутствуют	данные отсутствуют	данные отсутствуют
130	5.1.77	5.1.78	303°43.1'	50.1	данные отсутствуют	данные отсутствуют	данные отсутствуют
131	5.1.78	5.1.79	211°40.5'	1.66	данные отсутствуют	данные отсутствуют	данные отсутствуют
132	5.1.79	5.1.1	301°55.4'	7.47	данные отсутствуют	данные отсутствуют	данные отсутствуют
133	6.1.1	6.1.2	119°2.6'	79.55	-	данные отсутствуют	данные отсутствуют
134	6.1.2	6.1.3	39°51.4'	8.75	-	данные отсутствуют	данные отсутствуют
135	6.1.3	6.1.4	121°0.6'	4.27	-	38:06:010902:396	данные отсутствуют
136	6.1.4	6.1.5	218°51.7'	13.36	-	данные отсутствуют	данные отсутствуют
137	6.1.5	6.1.6	300°11.2'	5.31	-	данные отсутствуют	данные отсутствуют
138	6.1.6	6.1.7	299°25.0'	77.96	-	данные отсутствуют	данные отсутствуют
139	6.1.7	6.1.1	30°11.8'	4.1	данные отсутствуют	данные отсутствуют	данные отсутствуют
140	7.1.1	7.1.2	137°44.9'	1.77	-	данные отсутствуют	данные отсутствуют
141	7.1.2	7.1.3	119°38.5'	19.84	-	данные отсутствуют	данные отсутствуют
142	7.1.3	7.1.4	118°19.1'	37.86	-	данные отсутствуют	данные отсутствуют
143	7.1.4	7.1.5	209°43.1'	10.49	-	данные отсутствуют	данные отсутствуют
144	7.1.5	7.1.6	118°16.6'	10.93	-	данные отсутствуют	данные отсутствуют
145	7.1.6	7.1.7	30°30.8'	10.26	-	данные отсутствуют	данные отсутствуют
146	7.1.7	7.1.8	119°13.6'	116.66	-	данные отсутствуют	данные отсутствуют
147	7.1.8	7.1.9	205°44.0'	10.48	-	данные отсутствуют	данные отсутствуют
148	7.1.9	7.1.10	118°4.3'	11.05	-	данные отсутствуют	данные отсутствуют
149	7.1.10	7.1.11	29°19.1'	10.33	-	данные отсутствуют	данные отсутствуют
150	7.1.11	7.1.12	119°9.7'	44.9	-	данные отсутствуют	данные отсутствуют
151	7.1.12	7.1.13	119°5.0'	3.87	-	данные отсутствуют	данные отсутствуют
152	7.1.13	7.1.14	210°56.3'	3.81	-	38:00:000000:414(1)	данные отсутствуют
153	7.1.14	7.1.15	298°55.8'	45.09	-	данные отсутствуют	данные отсутствуют
154	7.1.15	7.1.16	209°25.6'	10.03	-	данные отсутствуют	данные отсутствуют
155	7.1.16	7.1.17	298°37.7'	18.39	-	данные отсутствуют	данные отсутствуют

полное наименование должности	подпись	инициалы, фамилия
-------------------------------	---------	-------------------

М.П.

Земельный участок							
вид объекта недвижимости							
Лист №6 Раздел 3.1			Всего листов раздела 3.1: 13		Всего разделов: 8		Всего листов выписки: 68
24 апреля 2020г. № КУВИ-001/2020-8743668							
Кадастровый номер:				38:06:000000:3653			
156	7.1.17	7.1.18	27°6.4'	10.4	-	данные отсутствуют	данные отсутствуют
157	7.1.18	7.1.19	298°58.0'	109.04	-	данные отсутствуют	данные отсутствуют
158	7.1.19	7.1.20	212°49.3'	10.42	-	данные отсутствуют	данные отсутствуют
159	7.1.20	7.1.21	299°49.0'	18.6	-	данные отсутствуют	данные отсутствуют
160	7.1.21	7.1.22	26°24.7'	10.07	-	данные отсутствуют	данные отсутствуют
161	7.1.22	7.1.23	298°37.3'	34.03	-	данные отсутствуют	данные отсутствуют
162	7.1.23	7.1.24	301°18.8'	19.4	-	данные отсутствуют	данные отсутствуют
163	7.1.24	7.1.25	303°48.9'	1.28	-	данные отсутствуют	данные отсутствуют
164	7.1.25	7.1.26	317°43.6'	0.74	-	данные отсутствуют	данные отсутствуют
165	7.1.26	7.1.1	38°11.9'	3.88	данные отсутствуют	данные отсутствуют	данные отсутствуют
166	8.1.1	8.1.2	49°49.3'	2.94	-	данные отсутствуют	данные отсутствуют
167	8.1.2	8.1.3	139°59.9'	1.87	-	данные отсутствуют	данные отсутствуют
168	8.1.3	8.1.4	229°49.3'	2.94	-	данные отсутствуют	данные отсутствуют
169	8.1.4	8.1.1	319°59.9'	1.87	данные отсутствуют	данные отсутствуют	данные отсутствуют
170	9.1.1	9.1.2	84°47.0'	4.84	-	данные отсутствуют	данные отсутствуют
171	9.1.2	9.1.3	138°26.3'	48.7	-	данные отсутствуют	данные отсутствуют
172	9.1.3	9.1.4	48°22.0'	1.2	-	данные отсутствуют	данные отсутствуют
173	9.1.4	9.1.5	138°51.4'	7.46	-	данные отсутствуют	данные отсутствуют
174	9.1.5	9.1.6	228°22.0'	1.57	-	данные отсутствуют	данные отсутствуют
175	9.1.6	9.1.7	138°28.1'	51.76	-	данные отсутствуют	данные отсутствуют
176	9.1.7	9.1.8	50°38.2'	9.79	-	данные отсутствуют	данные отсутствуют
177	9.1.8	9.1.9	138°12.1'	18.36	-	данные отсутствуют	данные отсутствуют
178	9.1.9	9.1.10	227°32.3'	10.22	-	данные отсутствуют	данные отсутствуют
179	9.1.10	9.1.11	138°29.9'	57.24	-	данные отсутствуют	данные отсутствуют
180	9.1.11	9.1.12	138°44.3'	53.34	-	данные отсутствуют	данные отсутствуют
181	9.1.12	9.1.13	48°38.7'	9.9	-	данные отсутствуют	данные отсутствуют
182	9.1.13	9.1.14	140°15.4'	19.14	-	данные отсутствуют	данные отсутствуют
183	9.1.14	9.1.15	230°3.1'	9.72	-	данные отсутствуют	данные отсутствуют
184	9.1.15	9.1.16	138°35.0'	31.44	-	данные отсутствуют	данные отсутствуют
185	9.1.16	9.1.17	139°7.2'	19.39	-	данные отсутствуют	данные отсутствуют
186	9.1.17	9.1.18	51°8.8'	0.46	-	данные отсутствуют	данные отсутствуют
187	9.1.18	9.1.19	140°14.1'	5.42	-	данные отсутствуют	данные отсутствуют
188	9.1.19	9.1.20	231°8.8'	0.46	-	данные отсутствуют	данные отсутствуют

полное наименование должности	подпись	инициалы, фамилия
-------------------------------	---------	-------------------

М.П.

Земельный участок							
вид объекта недвижимости							
Лист №7 Раздел 3.1			Всего листов раздела 3.1: 13		Всего разделов: 8		Всего листов выписки: 68
24 апреля 2020г. № КУВИ-001/2020-8743668							
Кадастровый номер:				38:06:000000:3653			
189	9.1.20	9.1.21	138°42.0'	41.53	-	данные отсутствуют	данные отсутствуют
190	9.1.21	9.1.22	114°8.8'	2.86	-	данные отсутствуют	данные отсутствуют
191	9.1.22	9.1.23	87°45.8'	127.67	-	данные отсутствуют	данные отсутствуют
192	9.1.23	9.1.24	357°17.9'	9.76	-	данные отсутствуют	данные отсутствуют
193	9.1.24	9.1.25	86°56.4'	28.47	-	данные отсутствуют	данные отсутствуют
194	9.1.25	9.1.26	176°5.3'	10.26	-	данные отсутствуют	данные отсутствуют
195	9.1.26	9.1.27	87°33.6'	33.36	-	данные отсутствуют	данные отсутствуют
196	9.1.27	9.1.28	87°27.7'	40.64	-	данные отсутствуют	данные отсутствуют
197	9.1.28	9.1.29	87°59.6'	40.57	-	данные отсутствуют	данные отсутствуют
198	9.1.29	9.1.30	88°56.7'	3.8	-	данные отсутствуют	данные отсутствуют
199	9.1.30	9.1.31	139°55.0'	5.03	-	данные отсутствуют	данные отсутствуют
200	9.1.31	9.1.32	138°34.6'	0.45	-	данные отсутствуют	данные отсутствуют
201	9.1.32	9.1.33	227°13.9'	3.81	-	данные отсутствуют	данные отсутствуют
202	9.1.33	9.1.34	318°0.8'	0.54	-	данные отсутствуют	данные отсутствуют
203	9.1.34	9.1.35	315°51.0'	2.38	-	данные отсутствуют	данные отсутствуют
204	9.1.35	9.1.36	272°49.9'	1.82	-	данные отсутствуют	данные отсутствуют
205	9.1.36	9.1.37	268°28.9'	41.15	-	данные отсутствуют	данные отсутствуют
206	9.1.37	9.1.38	267°28.4'	40.6	-	данные отсутствуют	данные отсутствуют
207	9.1.38	9.1.39	267°31.3'	37.7	-	данные отсутствуют	данные отсутствуют
208	9.1.39	9.1.40	356°38.8'	9.92	-	данные отсутствуют	данные отсутствуют
209	9.1.40	9.1.41	267°17.6'	20.11	-	данные отсутствуют	данные отсутствуют
210	9.1.41	9.1.42	177°45.2'	9.7	-	данные отсутствуют	данные отсутствуют
211	9.1.42	9.1.43	267°47.1'	135.31	-	данные отсутствуют	данные отсутствуют
212	9.1.43	9.1.44	319°47.5'	3.64	-	данные отсутствуют	данные отсутствуют
213	9.1.44	9.1.45	318°23.9'	41.87	-	данные отсутствуют	данные отсутствуют
214	9.1.45	9.1.46	319°52.5'	4.83	-	данные отсутствуют	данные отсутствуют
215	9.1.46	9.1.47	320°11.5'	19.46	-	данные отсутствуют	данные отсутствуют
216	9.1.47	9.1.48	318°16.8'	35.72	-	данные отсутствуют	данные отсутствуют
217	9.1.48	9.1.49	49°44.8'	10.34	-	данные отсутствуют	данные отсутствуют
218	9.1.49	9.1.50	318°22.3'	11.3	-	данные отсутствуют	данные отсутствуют
219	9.1.50	9.1.51	227°25.7'	9.68	-	данные отсутствуют	данные отсутствуют
220	9.1.51	9.1.52	318°12.4'	61.19	-	данные отсутствуют	данные отсутствуют
221	9.1.52	9.1.53	48°22.0'	0.48	-	данные отсутствуют	данные отсутствуют

полное наименование должности	подпись	инициалы, фамилия
-------------------------------	---------	-------------------

М.П.

Земельный участок							
вид объекта недвижимости							
Лист №8 Раздел 3.1		Всего листов раздела 3.1: 13		Всего разделов: 8		Всего листов выписки: 68	
24 апреля 2020г. № КУВИ-001/2020-8743668							
Кадастровый номер:				38:06:000000:3653			
222	9.1.53	9.1.54	318°30.4'	57.13	-	данные отсутствуют	данные отсутствуют
223	9.1.54	9.1.55	47°2.0'	10.17	-	данные отсутствуют	данные отсутствуют
224	9.1.55	9.1.56	318°26.8'	10.82	-	данные отсутствуют	данные отсутствуют
225	9.1.56	9.1.57	231°12.0'	9.56	-	данные отсутствуют	данные отсутствуют
226	9.1.57	9.1.58	318°22.1'	55.24	-	данные отсутствуют	данные отсутствуют
227	9.1.58	9.1.59	228°51.2'	1.37	-	данные отсутствуют	данные отсутствуют
228	9.1.59	9.1.60	318°28.9'	7.45	-	данные отсутствуют	данные отсутствуют
229	9.1.60	9.1.61	48°38.3'	1.23	-	данные отсутствуют	данные отсутствуют
230	9.1.61	9.1.1	319°5.3'	51.58	-	данные отсутствуют	данные отсутствуют
231	10.1.1	10.1.2	90°57.6'	31.03	-	данные отсутствуют	данные отсутствуют
232	10.1.2	10.1.3	180°22.0'	10.93	-	данные отсутствуют	данные отсутствуют
233	10.1.3	10.1.4	90°32.4'	9.55	-	данные отсутствуют	данные отсутствуют
234	10.1.4	10.1.5	1°9.8'	10.84	-	данные отсутствуют	данные отсутствуют
235	10.1.5	10.1.6	90°29.2'	18.83	-	данные отсутствуют	данные отсутствуют
236	10.1.6	10.1.7	90°58.9'	46.1	-	данные отсутствуют	данные отсутствуют
237	10.1.7	10.1.8	105°44.2'	22.57	-	данные отсутствуют	данные отсутствуют
238	10.1.8	10.1.9	178°35.0'	4.45	-	38:06:010203:513	адрес отсутствует; Иркутская область, г.Иркутск, ул.Парниковая, д.13
239	10.1.9	10.1.10	285°16.2'	23.77	-	данные отсутствуют	данные отсутствуют
240	10.1.10	10.1.11	270°56.6'	59.57	-	данные отсутствуют	данные отсутствуют
241	10.1.11	10.1.12	182°43.4'	10.73	-	данные отсутствуют	данные отсутствуют
242	10.1.12	10.1.13	271°7.2'	17.91	-	данные отсутствуют	данные отсутствуют
243	10.1.13	10.1.14	0°0.0'	10.64	-	данные отсутствуют	данные отсутствуют
244	10.1.14	10.1.15	270°49.9'	27.54	-	данные отсутствуют	данные отсутствуют
245	10.1.15	10.1.1	12°41.0'	4.42	данные отсутствуют	38:06:010203:729	данные отсутствуют
246	11.1.1	11.1.2	46°17.4'	7.22	-	данные отсутствуют	данные отсутствуют
247	11.1.2	11.1.3	135°26.5'	1.84	-	данные отсутствуют	данные отсутствуют
248	11.1.3	11.1.4	45°13.9'	63.23	-	данные отсутствуют	данные отсутствуют
249	11.1.4	11.1.5	314°27.2'	9.65	-	данные отсутствуют	данные отсутствуют
250	11.1.5	11.1.6	45°31.6'	27.73	-	данные отсутствуют	данные отсутствуют
251	11.1.6	11.1.7	132°27.4'	9.72	-	данные отсутствуют	данные отсутствуют
252	11.1.7	11.1.8	45°52.9'	30.81	-	данные отсутствуют	данные отсутствуют
253	11.1.8	11.1.9	126°31.7'	0.67	-	данные отсутствуют	данные отсутствуют

полное наименование должности	подпись	инициалы, фамилия
-------------------------------	---------	-------------------

М.П.

Земельный участок							
вид объекта недвижимости							
Лист №9 Раздел 3.1		Всего листов раздела 3.1: 13		Всего разделов: 8		Всего листов выписки: 68	
24 апреля 2020г. № КУВИ-001/2020-8743668							
Кадастровый номер:				38:06:000000:3653			
254	11.1.9	11.1.10	45°54.4`	16.1	-	данные отсутствуют	данные отсутствуют
255	11.1.10	11.1.11	317°3.5`	3.35	-	данные отсутствуют	данные отсутствуют
256	11.1.11	11.1.12	53°23.6`	7.41	-	данные отсутствуют	данные отсутствуют
257	11.1.12	11.1.13	138°42.6`	2.08	-	38:06:000000:5967(1)	данные отсутствуют
258	11.1.13	11.1.14	138°39.5`	5.21	-	38:06:000000:5967(1)	данные отсутствуют
259	11.1.14	11.1.15	232°7.5`	0.34	-	данные отсутствуют	данные отсутствуют
260	11.1.15	11.1.16	233°27.1`	6.78	-	данные отсутствуют	данные отсутствуют
261	11.1.16	11.1.17	226°42.5`	50.74	-	данные отсутствуют	данные отсутствуют
262	11.1.17	11.1.18	312°50.7`	9.78	-	данные отсутствуют	данные отсутствуют
263	11.1.18	11.1.19	224°39.4`	20.0	-	данные отсутствуют	данные отсутствуют
264	11.1.19	11.1.20	135°29.4`	9.1	-	данные отсутствуют	данные отсутствуют
265	11.1.20	11.1.21	224°46.6`	67.08	-	данные отсутствуют	данные отсутствуют
266	11.1.21	11.1.22	135°0.0`	1.44	-	данные отсутствуют	данные отсутствуют
267	11.1.22	11.1.23	225°53.1`	7.33	-	данные отсутствуют	данные отсутствуют
268	11.1.23	11.1.24	315°0.0`	1.65	-	данные отсутствуют	данные отсутствуют
269	11.1.24	11.1.1	316°15.5`	5.8	данные отсутствуют	данные отсутствуют	данные отсутствуют
270	12.1.1	12.1.2	39°23.0`	30.64	-	данные отсутствуют	данные отсутствуют
271	12.1.2	12.1.3	41°15.9`	22.36	-	данные отсутствуют	данные отсутствуют
272	12.1.3	12.1.4	39°50.6`	45.15	-	данные отсутствуют	данные отсутствуют
273	12.1.4	12.1.5	128°15.6`	10.06	-	данные отсутствуют	данные отсутствуют
274	12.1.5	12.1.6	40°27.1`	19.62	-	данные отсутствуют	данные отсутствуют
275	12.1.6	12.1.7	310°4.6`	9.72	-	данные отсутствуют	данные отсутствуют
276	12.1.7	12.1.8	40°2.9`	66.84	-	данные отсутствуют	данные отсутствуют
277	12.1.8	12.1.9	311°25.4`	1.13	-	данные отсутствуют	данные отсутствуют
278	12.1.9	12.1.10	40°47.6`	7.13	-	данные отсутствуют	данные отсутствуют
279	12.1.10	12.1.11	128°47.4`	1.37	-	данные отсутствуют	данные отсутствуют
280	12.1.11	12.1.12	46°1.7`	73.25	-	данные отсутствуют	данные отсутствуют
281	12.1.12	12.1.13	129°39.7`	9.65	-	данные отсутствуют	данные отсутствуют
282	12.1.13	12.1.14	43°45.8`	19.68	-	данные отсутствуют	данные отсутствуют
283	12.1.14	12.1.15	313°37.6`	9.44	-	данные отсутствуют	данные отсутствуют
284	12.1.15	12.1.16	45°30.8`	97.97	-	данные отсутствуют	данные отсутствуют
285	12.1.16	12.1.17	312°1.0`	1.49	-	данные отсутствуют	данные отсутствуют
286	12.1.17	12.1.18	45°13.7`	7.11	-	данные отсутствуют	данные отсутствуют

полное наименование должности	подпись	инициалы, фамилия
-------------------------------	---------	-------------------

М.П.

Земельный участок							
вид объекта недвижимости							
Лист №10 Раздел 3.1			Всего листов раздела 3.1: 13		Всего разделов: 8		Всего листов выписки: 68
24 апреля 2020г. № КУВИ-001/2020-8743668							
Кадастровый номер:				38:06:000000:3653			
287	12.1.18	12.1.19	131°28.6'	5.75	-	данные отсутствуют	данные отсутствуют
288	12.1.19	12.1.20	132°32.5'	1.15	-	данные отсутствуют	данные отсутствуют
289	12.1.20	12.1.21	224°39.6'	7.16	-	данные отсутствуют	данные отсутствуют
290	12.1.21	12.1.22	311°49.2'	1.27	-	данные отсутствуют	данные отсутствуют
291	12.1.22	12.1.23	225°35.8'	93.84	-	данные отсутствуют	данные отсутствуют
292	12.1.23	12.1.24	136°29.4'	9.79	-	данные отсутствуют	данные отсутствуют
293	12.1.24	12.1.25	225°44.7'	27.73	-	данные отсутствуют	данные отсутствуют
294	12.1.25	12.1.26	311°0.1'	9.33	-	данные отсутствуют	данные отсутствуют
295	12.1.26	12.1.27	225°30.3'	69.04	-	данные отсутствуют	данные отсутствуют
296	12.1.27	12.1.28	131°29.0'	1.27	-	данные отсутствуют	данные отсутствуют
297	12.1.28	12.1.29	220°51.2'	7.14	-	данные отсутствуют	данные отсутствуют
298	12.1.29	12.1.30	311°18.5'	1.32	-	данные отсутствуют	данные отсутствуют
299	12.1.30	12.1.31	220°44.2'	62.48	-	данные отсутствуют	данные отсутствуют
300	12.1.31	12.1.32	132°55.6'	9.97	-	данные отсутствуют	данные отсутствуют
301	12.1.32	12.1.33	221°23.4'	27.51	-	данные отсутствуют	данные отсутствуют
302	12.1.33	12.1.34	306°50.0'	9.46	-	данные отсутствуют	данные отсутствуют
303	12.1.34	12.1.35	220°19.9'	40.84	-	данные отсутствуют	данные отсутствуют
304	12.1.35	12.1.36	220°59.8'	22.29	-	данные отсутствуют	данные отсутствуют
305	12.1.36	12.1.37	219°26.5'	30.08	-	данные отсутствуют	данные отсутствуют
306	12.1.37	12.1.1	301°30.1'	4.21	данные отсутствуют	38:06:010902:396	данные отсутствуют
307	13.1.1	13.1.2	70°10.7'	7.31	-	данные отсутствуют	данные отсутствуют
308	13.1.2	13.1.3	162°13.6'	3.01	-	данные отсутствуют	данные отсутствуют
309	13.1.3	13.1.4	84°22.4'	6.73	-	данные отсутствуют	данные отсутствуют
310	13.1.4	13.1.5	86°15.0'	38.07	-	данные отсутствуют	данные отсутствуют
311	13.1.5	13.1.6	80°32.3'	1.22	-	данные отсутствуют	данные отсутствуют
312	13.1.6	13.1.7	0°51.2'	10.08	-	данные отсутствуют	данные отсутствуют
313	13.1.7	13.1.8	87°17.9'	20.36	-	данные отсутствуют	данные отсутствуют
314	13.1.8	13.1.9	174°39.2'	9.55	-	данные отсутствуют	данные отсутствуют
315	13.1.9	13.1.10	86°22.4'	55.64	-	данные отсутствуют	данные отсутствуют
316	13.1.10	13.1.11	13°51.7'	0.79	-	данные отсутствуют	данные отсутствуют
317	13.1.11	13.1.12	103°14.5'	5.59	-	данные отсутствуют	данные отсутствуют
318	13.1.12	13.1.13	193°20.9'	0.61	-	данные отсутствуют	данные отсутствуют
319	13.1.13	13.1.14	119°3.5'	84.42	-	данные отсутствуют	данные отсутствуют

полное наименование должности	подпись	инициалы, фамилия
-------------------------------	---------	-------------------

М.П.

Земельный участок							
вид объекта недвижимости							
Лист №11 Раздел 3.1			Всего листов раздела 3.1: 13		Всего разделов: 8		Всего листов выписки: 68
24 апреля 2020г. № КУВИ-001/2020-8743668							
Кадастровый номер:				38:06:000000:3653			
320	13.1.14	13.1.15	26°35.6`	9.25	-	данные отсутствуют	данные отсутствуют
321	13.1.15	13.1.16	118°23.6`	28.31	-	данные отсутствуют	данные отсутствуют
322	13.1.16	13.1.17	207°37.1`	9.97	-	данные отсутствуют	данные отсутствуют
323	13.1.17	13.1.18	119°11.2`	83.6	-	данные отсутствуют	данные отсутствуют
324	13.1.18	13.1.19	29°32.3`	0.69	-	данные отсутствуют	данные отсутствуют
325	13.1.19	13.1.20	122°5.6`	5.48	-	данные отсутствуют	данные отсутствуют
326	13.1.20	13.1.21	210°57.8`	0.52	-	данные отсутствуют	данные отсутствуют
327	13.1.21	13.1.22	123°17.3`	68.8	-	данные отсутствуют	данные отсутствуют
328	13.1.22	13.1.23	38°9.8`	9.56	-	данные отсутствуют	данные отсутствуют
329	13.1.23	13.1.24	122°48.7`	22.44	-	данные отсутствуют	данные отсутствуют
330	13.1.24	13.1.25	127°44.2`	5.42	-	данные отсутствуют	данные отсутствуют
331	13.1.25	13.1.26	210°14.3`	9.49	-	данные отсутствуют	данные отсутствуют
332	13.1.26	13.1.27	123°27.5`	57.61	-	данные отсутствуют	данные отсутствуют
333	13.1.27	13.1.28	31°52.0`	0.87	-	данные отсутствуют	данные отсутствуют
334	13.1.28	13.1.29	117°0.5`	2.31	-	данные отсутствуют	данные отсутствуют
335	13.1.29	13.1.30	32°59.3`	0.68	-	данные отсутствуют	данные отсутствуют
336	13.1.30	13.1.31	122°33.4`	1.54	-	данные отсутствуют	данные отсутствуют
337	13.1.31	13.1.32	212°13.0`	0.86	-	данные отсутствуют	данные отсутствуют
338	13.1.32	13.1.33	125°39.0`	10.71	-	данные отсутствуют	данные отсутствуют
339	13.1.33	13.1.34	31°3.0`	1.14	-	данные отсутствуют	данные отсутствуют
340	13.1.34	13.1.35	122°11.9`	7.24	-	данные отсутствуют	данные отсутствуют
341	13.1.35	13.1.36	210°42.8`	1.17	-	данные отсутствуют	данные отсутствуют
342	13.1.36	13.1.37	210°55.9`	5.93	-	данные отсутствуют	данные отсутствуют
343	13.1.37	13.1.38	302°11.9`	7.24	-	данные отсутствуют	данные отсутствуют
344	13.1.38	13.1.39	30°49.7`	1.44	-	данные отсутствуют	данные отсутствуют
345	13.1.39	13.1.40	302°16.4`	9.53	-	данные отсутствуют	данные отсутствуют
346	13.1.40	13.1.41	216°19.6`	0.84	-	данные отсутствуют	данные отсутствуют
347	13.1.41	13.1.42	304°44.6`	1.51	-	данные отсутствуют	данные отсутствуют
348	13.1.42	13.1.43	215°17.2`	0.8	-	данные отсутствуют	данные отсутствуют
349	13.1.43	13.1.44	305°16.7`	1.8	-	данные отсутствуют	данные отсутствуют
350	13.1.44	13.1.45	35°42.4`	0.79	-	данные отсутствуют	данные отсутствуют
351	13.1.45	13.1.46	304°21.1`	4.32	-	данные отсутствуют	данные отсутствуют
352	13.1.46	13.1.47	33°29.7`	0.82	-	данные отсутствуют	данные отсутствуют

полное наименование должности	подпись	инициалы, фамилия
-------------------------------	---------	-------------------

М.П.

Земельный участок							
вид объекта недвижимости							
Лист №12 Раздел 3.1			Всего листов раздела 3.1: 13		Всего разделов: 8		Всего листов выписки: 68
24 апреля 2020г. № КУВИ-001/2020-8743668							
Кадастровый номер:				38:06:000000:3653			
353	13.1.47	13.1.48	304°2.5'	59.18	-	данные отсутствуют	данные отсутствуют
354	13.1.48	13.1.49	31°33.9'	9.65	-	данные отсутствуют	данные отсутствуют
355	13.1.49	13.1.50	302°18.4'	1.61	-	данные отсутствуют	данные отсутствуют
356	13.1.50	13.1.51	302°18.7'	18.09	-	данные отсутствуют	данные отсутствуют
357	13.1.51	13.1.52	219°55.7'	9.6	-	данные отсутствуют	данные отсутствуют
358	13.1.52	13.1.53	302°51.2'	76.92	-	данные отсутствуют	данные отсутствуют
359	13.1.53	13.1.54	299°37.7'	88.56	-	данные отсутствуют	данные отсутствуют
360	13.1.54	13.1.55	26°24.2'	9.53	-	данные отсутствуют	данные отсутствуют
361	13.1.55	13.1.56	298°56.3'	19.99	-	данные отсутствуют	данные отсутствуют
362	13.1.56	13.1.57	208°44.8'	9.4	-	данные отсутствуют	данные отсутствуют
363	13.1.57	13.1.58	298°39.2'	87.46	-	данные отсутствуют	данные отсутствуют
364	13.1.58	13.1.59	287°39.9'	4.94	-	данные отсутствуют	данные отсутствуют
365	13.1.59	13.1.60	266°21.7'	58.93	-	данные отсутствуют	данные отсутствуют
366	13.1.60	13.1.61	356°4.4'	9.78	-	данные отсутствуют	данные отсутствуют
367	13.1.61	13.1.62	268°34.9'	2.02	данные отсутствуют	данные отсутствуют	данные отсутствуют
368	13.1.62	13.1.63	266°29.9'	10.97	данные отсутствуют	данные отсутствуют	данные отсутствуют
369	13.1.63	13.1.64	179°12.8'	10.19	данные отсутствуют	данные отсутствуют	данные отсутствуют
370	13.1.64	13.1.65	266°27.6'	42.92	данные отсутствуют	данные отсутствуют	данные отсутствуют
371	13.1.65	13.1.66	260°35.9'	6.12	данные отсутствуют	данные отсутствуют	данные отсутствуют
372	13.1.66	13.1.67	250°48.6'	6.72	данные отсутствуют	данные отсутствуют	данные отсутствуют
373	13.1.67	13.1.68	338°45.8'	4.33	данные отсутствуют	данные отсутствуют	данные отсутствуют
374	13.1.67	13.1.67			данные отсутствуют	38:06:000000:5967(1)	данные отсутствуют
375	13.1.68	13.1.1	342°13.9'	2.72	данные отсутствуют	данные отсутствуют	данные отсутствуют
376	14.1.1	14.1.2	48°46.7'	3.0	-	данные отсутствуют	данные отсутствуют
377	14.1.2	14.1.3	138°52.5'	1.78	-	данные отсутствуют	данные отсутствуют
378	14.1.3	14.1.4	228°46.7'	3.0	-	данные отсутствуют	данные отсутствуют
379	14.1.4	14.1.1	318°52.5'	1.78	данные отсутствуют	данные отсутствуют	данные отсутствуют
380	15.1.1	15.1.2	129°42.8'	86.58	-	данные отсутствуют	данные отсутствуют
381	15.1.2	15.1.3	218°2.1'	10.03	-	данные отсутствуют	данные отсутствуют
382	15.1.3	15.1.4	129°44.1'	18.65	-	данные отсутствуют	данные отсутствуют
383	15.1.4	15.1.5	41°33.7'	9.78	-	данные отсутствуют	данные отсутствуют
384	15.1.5	15.1.6	129°10.7'	11.22	-	данные отсутствуют	данные отсутствуют
385	15.1.6	15.1.7	219°3.5'	4.71	-	38:06:000000:6169	данные отсутствуют

полное наименование должности	подпись	инициалы, фамилия
-------------------------------	---------	-------------------

М.П.

Земельный участок							
вид объекта недвижимости							
Лист №13 Раздел 3.1			Всего листов раздела 3.1: 13		Всего разделов: 8		Всего листов выписки: 68
24 апреля 2020г. № КУВИ-001/2020-8743668							
Кадастровый номер:				38:06:000000:3653			
386	15.1.7	15.1.8	308°15.4`	6.44	-	данные отсутствуют	данные отсутствуют
387	15.1.8	15.1.9	221°55.3`	9.74	-	данные отсутствуют	данные отсутствуют
388	15.1.9	15.1.10	309°44.9`	28.35	-	данные отсутствуют	данные отсутствуют
389	15.1.10	15.1.11	37°25.3`	9.97	-	данные отсутствуют	данные отсутствуют
390	15.1.11	15.1.12	309°59.2`	81.56	-	данные отсутствуют	данные отсутствуют
391	15.1.12	15.1.1	39°55.3`	4.39	данные отсутствуют	38:06:010203:507	Иркутская область, г.Иркутск, ул.Парниковая, д.13; адрес отсутствует

полное наименование должности	подпись	инициалы, фамилия
-------------------------------	---------	-------------------

М.П.

Выписка из Единого государственного реестра недвижимости об объекте недвижимости

Описание местоположения земельного участка

Земельный участок			
вид объекта недвижимости			

Лист №1 Раздел 3.2	Всего листов раздела 3.2: 13	Всего разделов: 8	Всего листов выписки: 68
--------------------	------------------------------	-------------------	--------------------------

24 апреля 2020г. № КУВИ-001/2020-8743668

Кадастровый номер: 38:06:000000:3653

Сведения о характерных точках границы земельного участка

Система координат МСК-38, зона 3

Номер точки	Координаты, м		Описание закрепления на местности	Средняя квадратичная погрешность определения координат характерных точек границ земельного участка, м
	X	Y		
1	2	3	4	5
1	379489.82	3331989.07	-	0.1
2	379513.5	3332008.51	-	0.1
3	379530.31	3332023.26	-	0.1
4	379564.98	3332052.19	-	0.1
5	379558.75	3332060.09	-	0.1
6	379573.68	3332072.82	-	0.1
7	379579.94	3332065.38	-	0.1
8	379631.11	3332108.39	-	0.1
9	379631.86	3332107.54	-	0.1
10	379637.26	3332112.2	-	0.1
11	379636.4	3332113.27	-	0.1
12	379687.26	3332165.99	-	0.1
13	379681.1	3332173.42	-	0.1
14	379695.31	3332187.03	-	0.1
15	379701.82	3332180.2	-	0.1
16	379770.47	3332250.09	-	0.1
17	379771.47	3332248.98	-	0.1
18	379776.48	3332254.03	-	0.1
19	379772.67	3332258.34	-	0.1
20	379771.89	3332259.19	-	0.1
21	379766.8	3332254.16	-	0.1
22	379767.65	3332253.21	-	0.1
23	379701.99	3332186.17	-	0.1
24	379694.89	3332192.91	-	0.1

полное наименование должности	подпись	инициалы, фамилия

М.П.

Земельный участок				
вид объекта недвижимости				
Лист №2	Раздел 3.2	Всего листов раздела 3.2: 13	Всего разделов: 8	Всего листов выписки: 68
24 апреля 2020г. № КУВИ-001/2020-8743668				
Кадастровый номер:		38:06:000000:3653		
25	379675.54	3332173.05	-	0.1
26	379681.66	3332166.01	-	0.1
27	379633.27	3332116.76	-	0.1
28	379632.43	3332117.71	-	0.1
29	379627.03	3332113.04	-	0.1
30	379627.9	3332112.05	-	0.1
31	379580.56	3332071.28	-	0.1
32	379573.77	3332078.58	-	0.1
33	379553.13	3332060.39	-	0.1
34	379558.8	3332052.82	-	0.1
35	379527.67	3332026.39	-	0.1
36	379510.85	3332011.77	-	0.1
37	379487.62	3331992.66	-	0.1
38	379489.82	3331989.07	-	0.1
1	379782.23	3332259.6	-	0.1
2	379787.22	3332264.82	-	0.1
3	379785.91	3332266.11	-	0.1
4	379830.44	3332311	-	0.1
5	379837.2	3332304.11	-	0.1
6	379856.63	3332323.9	-	0.1
7	379850.07	3332331.07	-	0.1
8	379871.52	3332353.19	-	0.1
9	379871.12	3332353.73	-	0.1
10	379882.32	3332365.29	-	0.1
11	379884.77	3332363.01	-	0.1
12	379889.19	3332368.96	-	0.1
13	379887.63	3332370.33	-	0.1
14	379883.72	3332373.77	-	0.1
15	379883.51	3332373.5	-	0.1
16	379879.47	3332368.05	-	0.1
17	379844.68	3332331.12	-	0.1
18	379851.33	3332323.95	-	0.1
19	379837.1	3332309.89	-	0.1

полное наименование должности	подпись	инициалы, фамилия
-------------------------------	---------	-------------------

М.П.

Земельный участок					
вид объекта недвижимости					
Лист №3 Раздел 3.2		Всего листов раздела 3.2: 13		Всего разделов: 8	Всего листов выписки: 68
24 апреля 2020г. № КУВИ-001/2020-8743668					
Кадастровый номер:			38:06:000000:3653		
20	379830.61	3332316.27	-	0.1	
21	379782.99	3332269.02	-	0.1	
22	379781.97	3332270.04	-	0.1	
23	379776.87	3332264.78	-	0.1	
24	379778.04	3332263.61	-	0.1	
25	379782.23	3332259.6	-	0.1	
1	379751.07	3333267.88	-	0.1	
2	379750.55	3333298.91	-	0.1	
3	379739.62	3333298.84	-	0.1	
4	379739.53	3333308.39	-	0.1	
5	379750.37	3333308.61	-	0.1	
6	379750.21	3333327.44	-	0.1	
7	379749.42	3333373.53	-	0.1	
8	379743.3	3333395.25	-	0.1	
9	379738.85	3333395.36	-	0.1	
10	379745.11	3333372.43	-	0.1	
11	379746.09	3333312.87	-	0.1	
12	379735.37	3333312.36	-	0.1	
13	379735.72	3333294.45	-	0.1	
14	379746.36	3333294.45	-	0.1	
15	379746.76	3333266.91	-	0.1	
16	379751.07	3333267.88	-	0.1	
1	380193.4	3330680.78	-	0.1	
2	380193.84	3330685.6	-	0.1	
3	380157.4	3330717.91	-	0.1	
4	380158.2	3330718.81	-	0.1	
5	380152.58	3330723.72	-	0.1	
6	380151.54	3330722.55	-	0.1	
7	380112.79	3330756.87	-	0.1	
8	380119	3330764.44	-	0.1	
9	380105.31	3330776.68	-	0.1	
10	380098.41	3330769.14	-	0.1	
11	380055.54	3330807.07	-	0.1	

полное наименование должности	подпись	инициалы, фамилия
-------------------------------	---------	-------------------

М.П.

Земельный участок					
вид объекта недвижимости					
Лист №4 Раздел 3.2		Всего листов раздела 3.2: 13		Всего разделов: 8	Всего листов выписки: 68
24 апреля 2020г. № КУВИ-001/2020-8743668					
Кадастровый номер:		38:06:000000:3653			
12	380015.44	3330842.25	-	0.1	
13	380021.98	3330849.68	-	0.1	
14	380007.26	3330861.92	-	0.1	
15	380001.02	3330854.47	-	0.1	
16	379977.44	3330875.27	-	0.1	
17	379962.78	3330887.96	-	0.1	
18	379963.07	3330888.32	-	0.1	
19	379958.9	3330891.79	-	0.1	
20	379958.61	3330891.43	-	0.1	
21	379927.41	3330918.84	-	0.1	
22	379926.24	3330921.45	-	0.1	
23	379931.22	3331049.02	-	0.1	
24	379940.97	3331048.56	-	0.1	
25	379942.49	3331076.99	-	0.1	
26	379932.25	3331077.69	-	0.1	
27	379933.67	3331111.02	-	0.1	
28	379935.47	3331151.62	-	0.1	
29	379936.89	3331192.17	-	0.1	
30	379936.96	3331195.97	-	0.1	
31	379933.11	3331199.21	-	0.1	
32	379932.77	3331199.51	-	0.1	
33	379930.18	3331196.71	-	0.1	
34	379930.58	3331196.35	-	0.1	
35	379932.29	3331194.69	-	0.1	
36	379932.38	3331192.87	-	0.1	
37	379931.29	3331151.73	-	0.1	
38	379929.5	3331111.17	-	0.1	
39	379927.87	3331073.51	-	0.1	
40	379937.77	3331072.93	-	0.1	
41	379936.82	3331052.84	-	0.1	
42	379927.13	3331053.22	-	0.1	
43	379921.9	3330918.01	-	0.1	
44	379924.68	3330915.66	-	0.1	

полное наименование должности	подпись	инициалы, фамилия
-------------------------------	---------	-------------------

М.П.

Земельный участок				
вид объекта недвижимости				
Лист №5	Раздел 3.2	Всего листов раздела 3.2: 13	Всего разделов: 8	Всего листов выписки: 68
24 апреля 2020г. № КУВИ-001/2020-8743668				
Кадастровый номер:		38:06:000000:3653		
45	379955.99	3330887.86	-	0.1
46	379959.68	3330884.75	-	0.1
47	379974.63	3330872.29	-	0.1
48	380001.29	3330848.52	-	0.1
49	380007.97	3330856.41	-	0.1
50	380016.42	3330848.9	-	0.1
51	380009.87	3330841.77	-	0.1
52	380055.49	3330800.99	-	0.1
53	380055.81	3330801.35	-	0.1
54	380098.6	3330763.5	-	0.1
55	380105.53	3330770.94	-	0.1
56	380113.63	3330763.76	-	0.1
57	380107.64	3330756.31	-	0.1
58	380148.93	3330719.61	-	0.1
59	380148.03	3330718.58	-	0.1
60	380153.61	3330713.64	-	0.1
61	380154.42	3330714.56	-	0.1
62	380193.4	3330680.78	-	0.1
1	379918.58	3331207.64	-	0.1
2	379920.48	3331209.89	-	0.1
3	379919.05	3331211.09	-	0.1
4	379917.15	3331208.84	-	0.1
5	379918.58	3331207.64	-	0.1
1	379903.62	3331225.79	-	0.1
2	379902.31	3331226.98	-	0.1
3	379892.5	3331244.22	-	0.1
4	379874.54	3331277.55	-	0.1
5	379865.43	3331272.35	-	0.1
6	379860.25	3331281.98	-	0.1
7	379869.09	3331287.19	-	0.1
8	379812.13	3331389	-	0.1
9	379802.69	3331384.45	-	0.1
10	379797.49	3331394.2	-	0.1

полное наименование должности	подпись	инициалы, фамилия
-------------------------------	---------	-------------------

М.П.

Земельный участок				
вид объекта недвижимости				
Лист №6	Раздел 3.2	Всего листов раздела 3.2: 13	Всего разделов: 8	Всего листов выписки: 68
24 апреля 2020г. № КУВИ-001/2020-8743668				
Кадастровый номер:		38:06:000000:3653		
11	379806.5	3331399.26	-	0.1
12	379784.62	3331438.47	-	0.1
13	379782.74	3331441.85	-	0.1
14	379779.47	3331439.89	-	0.1
15	379801.28	3331400.43	-	0.1
16	379792.54	3331395.5	-	0.1
17	379801.35	3331379.36	-	0.1
18	379810.61	3331384.1	-	0.1
19	379863.42	3331288.7	-	0.1
20	379854.66	3331283.05	-	0.1
21	379863.91	3331266.91	-	0.1
22	379872.93	3331271.39	-	0.1
23	379889.23	3331241.52	-	0.1
24	379899.31	3331224.95	-	0.1
25	379900.02	3331223.89	-	0.1
26	379900.57	3331223.39	-	0.1
27	379903.62	3331225.79	-	0.1
1	379519.72	3331912.24	-	0.1
2	379481.1	3331981.79	-	0.1
3	379487.82	3331987.4	-	0.1
4	379485.62	3331991.06	-	0.1
5	379475.22	3331982.68	-	0.1
6	379477.89	3331978.09	-	0.1
7	379516.18	3331910.18	-	0.1
8	379519.72	3331912.24	-	0.1
1	379699.41	3332843.94	-	0.1
2	379704.42	3332847.36	-	0.1
3	379705.45	3332848.07	-	0.1
4	379701.59	3332854.03	-	0.1
5	379700.51	3332853.37	-	0.1
6	379672.17	3332894.83	-	0.1
7	379671.09	3332897.88	-	0.1
8	379672.96	3332901.82	-	0.1

полное наименование должности	подпись	инициалы, фамилия
-------------------------------	---------	-------------------

М.П.

Земельный участок				
вид объекта недвижимости				
Лист №7	Раздел 3.2	Всего листов раздела 3.2: 13	Всего разделов: 8	Всего листов выписки: 68
24 апреля 2020г. № КУВИ-001/2020-8743668				
Кадастровый номер:		38:06:000000:3653		
9	379699.71	3332947.88	-	0.1
10	379718.79	3332982.68	-	0.1
11	379712.25	3332986.27	-	0.1
12	379718.44	3332997.07	-	0.1
13	379725.65	3332993.2	-	0.1
14	379754.13	3333045.01	-	0.1
15	379754.32	3333046.48	-	0.1
16	379753.33	3333109.27	-	0.1
17	379743.72	3333109.18	-	0.1
18	379743.26	3333128.46	-	0.1
19	379743.33	3333128.71	-	0.1
20	379743.36	3333128.77	-	0.1
21	379743.41	3333128.83	-	0.1
22	379743.45	3333128.86	-	0.1
23	379743.67	3333128.93	-	0.1
24	379750.63	3333129.14	-	0.1
25	379750.67	3333129.14	-	0.1
26	379750.71	3333129.15	-	0.1
27	379751.12	3333129.19	-	0.1
28	379751.37	3333129.21	-	0.1
29	379751.6	3333129.34	-	0.1
30	379751.95	3333129.54	-	0.1
31	379752.11	3333129.63	-	0.1
32	379752.24	3333129.78	-	0.1
33	379752.51	3333130.08	-	0.1
34	379752.66	3333130.25	-	0.1
35	379752.74	3333130.46	-	0.1
36	379752.89	3333130.86	-	0.1
37	379752.95	3333131	-	0.1
38	379752.96	3333131.15	-	0.1
39	379753	3333131.52	-	0.1
40	379753.01	3333131.59	-	0.1
41	379753.01	3333131.67	-	0.1

полное наименование должности	подпись	инициалы, фамилия
-------------------------------	---------	-------------------

М.П.

Земельный участок					
вид объекта недвижимости					
Лист №8 Раздел 3.2		Всего листов раздела 3.2: 13		Всего разделов: 8	Всего листов выписки: 68
24 апреля 2020г. № КУВИ-001/2020-8743668					
Кадастровый номер:		38:06:000000:3653			
42	379752.44	3333173.75	-	0.1	
43	379751.73	3333222.72	-	0.1	
44	379751.16	3333261.28	-	0.1	
45	379746.84	3333260.36	-	0.1	
46	379747.5	3333219.36	-	0.1	
47	379748.18	3333175.44	-	0.1	
48	379748.63	3333133.23	-	0.1	
49	379748.58	3333133.19	-	0.1	
50	379748.52	3333133.18	-	0.1	
51	379741.2	3333133.08	-	0.1	
52	379741.08	3333133.08	-	0.1	
53	379740.96	3333133.05	-	0.1	
54	379740.55	3333132.96	-	0.1	
55	379740.29	3333132.91	-	0.1	
56	379740.08	3333132.75	-	0.1	
57	379739.83	3333132.56	-	0.1	
58	379739.68	3333132.44	-	0.1	
59	379739.57	3333132.28	-	0.1	
60	379739.35	3333131.96	-	0.1	
61	379739.26	3333131.82	-	0.1	
62	379739.21	3333131.67	-	0.1	
63	379739.1	3333131.35	-	0.1	
64	379739.06	3333131.25	-	0.1	
65	379739.04	3333131.14	-	0.1	
66	379738.96	3333130.6	-	0.1	
67	379738.95	3333130.5	-	0.1	
68	379738.95	3333130.4	-	0.1	
69	379739.43	3333104.96	-	0.1	
70	379749.09	3333105.01	-	0.1	
71	379749.73	3333045.81	-	0.1	
72	379723.79	3332999.12	-	0.1	
73	379716.56	3333002.58	-	0.1	
74	379706.66	3332984.95	-	0.1	

полное наименование должности	подпись	инициалы, фамилия
-------------------------------	---------	-------------------

М.П.

Земельный участок				
вид объекта недвижимости				
Лист №9	Раздел 3.2	Всего листов раздела 3.2: 13	Всего разделов: 8	Всего листов выписки: 68
24 апреля 2020г. № КУВИ-001/2020-8743668				
Кадастровый номер:		38:06:000000:3653		
75	379713.62	3332981.17	-	0.1
76	379666.25	3332897.38	-	0.1
77	379669.06	3332892.82	-	0.1
78	379696.87	3332851.15	-	0.1
79	379695.46	3332850.28	-	0.1
80	379699.41	3332843.94	-	0.1
1	379543.14	3333784.38	-	0.1
2	379546.63	3333786.94	-	0.1
3	379514.06	3333825.85	-	0.1
4	379509.97	3333824	-	0.1
5	379543.14	3333784.38	-	0.1
1	379415.56	3333944.06	-	0.1
2	379360.24	3334010.66	-	0.1
3	379352.34	3334004.48	-	0.1
4	379340.42	3334018.82	-	0.1
5	379347.74	3334025.31	-	0.1
6	379340.65	3334034.01	-	0.1
7	379336.99	3334031.04	-	0.1
8	379340.98	3334025.98	-	0.1
9	379333.73	3334019.47	-	0.1
10	379351.86	3333997.67	-	0.1
11	379359.78	3334003.73	-	0.1
12	379412.19	3333941.24	-	0.1
13	379415.56	3333944.06	-	0.1
1	379909.32	3331215.61	-	0.1
2	379911.3	3331217.87	-	0.1
3	379909.96	3331219.04	-	0.1
4	379907.98	3331216.78	-	0.1
5	379909.32	3331215.61	-	0.1
1	379897.66	3332380.63	-	0.1
2	379900.14	3332387.51	-	0.1
3	379897.27	3332388.43	-	0.1
4	379897.93	3332395.13	-	0.1

полное наименование должности	подпись	инициалы, фамилия
-------------------------------	---------	-------------------

М.П.

Земельный участок				
вид объекта недвижимости				
Лист №10 Раздел 3.2		Всего листов раздела 3.2: 13		Всего разделов: 8
Всего листов выписки: 68				
24 апреля 2020г. № КУВИ-001/2020-8743668				
Кадастровый номер:		38:06:000000:3653		
5	379900.42	3332433.12	-	0.1
6	379900.62	3332434.32	-	0.1
7	379910.7	3332434.47	-	0.1
8	379911.66	3332454.81	-	0.1
9	379902.15	3332455.7	-	0.1
10	379905.67	3332511.23	-	0.1
11	379906.44	3332511.42	-	0.1
12	379905.16	3332516.86	-	0.1
13	379904.57	3332516.72	-	0.1
14	379863.57	3332590.51	-	0.1
15	379871.84	3332594.65	-	0.1
16	379858.38	3332619.55	-	0.1
17	379849.55	3332614.93	-	0.1
18	379808.78	3332687.92	-	0.1
19	379809.38	3332688.26	-	0.1
20	379806.47	3332692.9	-	0.1
21	379806.02	3332692.63	-	0.1
22	379768.26	3332750.14	-	0.1
23	379775.78	3332756.05	-	0.1
24	379763.62	3332774.91	-	0.1
25	379760.3	3332779.2	-	0.1
26	379752.1	3332774.42	-	0.1
27	379720.34	3332822.48	-	0.1
28	379721.08	3332822.94	-	0.1
29	379720.03	3332825	-	0.1
30	379720.6	3332825.37	-	0.1
31	379719.77	3332826.67	-	0.1
32	379719.04	3332826.21	-	0.1
33	379712.8	3332834.91	-	0.1
34	379713.78	3332835.5	-	0.1
35	379709.92	3332841.63	-	0.1
36	379708.91	3332841.03	-	0.1
37	379703.82	3332837.98	-	0.1

полное наименование должности	подпись	инициалы, фамилия
-------------------------------	---------	-------------------

М.П.

Земельный участок				
вид объекта недвижимости				
Лист №11 Раздел 3.2		Всего листов раздела 3.2: 13		Всего разделов: 8
Всего листов выписки: 68				
24 апреля 2020г. № КУВИ-001/2020-8743668				
Кадастровый номер:			38:06:000000:3653	
38	379707.68	3332831.85	-	0.1
39	379708.92	3332832.59	-	0.1
40	379714.01	3332824.53	-	0.1
41	379713.33	3332824.03	-	0.1
42	379714.19	3332822.79	-	0.1
43	379713.54	3332822.33	-	0.1
44	379714.58	3332820.86	-	0.1
45	379715.22	3332821.32	-	0.1
46	379717.66	3332817.75	-	0.1
47	379718.34	3332818.2	-	0.1
48	379751.47	3332769.16	-	0.1
49	379759.69	3332774.21	-	0.1
50	379760.55	3332772.85	-	0.1
51	379770.22	3332757.56	-	0.1
52	379762.86	3332751.4	-	0.1
53	379804.59	3332686.78	-	0.1
54	379848.37	3332609.8	-	0.1
55	379856.91	3332614.04	-	0.1
56	379866.58	3332596.55	-	0.1
57	379858.34	3332592.03	-	0.1
58	379900.28	3332515.28	-	0.1
59	379901.78	3332510.57	-	0.1
60	379898.04	3332451.76	-	0.1
61	379907.8	3332451.09	-	0.1
62	379907.75	3332449.07	-	0.1
63	379907.08	3332438.12	-	0.1
64	379896.89	3332438.26	-	0.1
65	379894.24	3332395.42	-	0.1
66	379893.24	3332389.38	-	0.1
67	379891.03	3332383.03	-	0.1
68	379895.07	3332381.46	-	0.1
69	379897.66	3332380.63	-	0.1
1	379571.13	3331812.77	-	0.1

полное наименование должности	подпись	инициалы, фамилия
-------------------------------	---------	-------------------

М.П.

Земельный участок				
вид объекта недвижимости				
Лист №12	Раздел 3.2	Всего листов раздела 3.2: 13		Всего разделов: 8
Всего листов выписки: 68				
24 апреля 2020г. № КУВИ-001/2020-8743668				
Кадастровый номер:		38:06:000000:3653		
2	379574.54	3331814.67	-	0.1
3	379571.82	3331819.52	-	0.1
4	379563.46	3331815.27	-	0.1
5	379553.28	3331832.35	-	0.1
6	379561.58	3331836.85	-	0.1
7	379523.72	3331905.03	-	0.1
8	379520.27	3331902.94	-	0.1
9	379556.68	3331838.37	-	0.1
10	379548.38	3331833.46	-	0.1
11	379562.29	3331810.13	-	0.1
12	379570.17	3331814.47	-	0.1
13	379571.13	3331812.77	-	0.1
1	379772.43	3331460.34	-	0.1
2	379767.07	3331462.32	-	0.1
3	379733.21	3331523.57	-	0.1
4	379724.64	3331518.54	-	0.1
5	379717.94	3331530.58	-	0.1
6	379711.34	3331542.59	-	0.1
7	379719.66	3331547.44	-	0.1
8	379652.93	3331667.27	-	0.1
9	379644.25	3331662.79	-	0.1
10	379630.77	3331686.63	-	0.1
11	379639.35	3331691.43	-	0.1
12	379578.17	3331800.25	-	0.1
13	379581.52	3331802.2	-	0.1
14	379644.2	3331690.27	-	0.1
15	379635.77	3331685.15	-	0.1
16	379645.4	3331667.84	-	0.1
17	379654.28	3331672.43	-	0.1
18	379724.56	3331546.04	-	0.1
19	379715.98	3331541.45	-	0.1
20	379721.13	3331532.26	-	0.1
21	379726.01	3331523.55	-	0.1

полное наименование должности	подпись	инициалы, фамилия
-------------------------------	---------	-------------------

М.П.

Земельный участок				
вид объекта недвижимости				
Лист №13 Раздел 3.2		Всего листов раздела 3.2: 13		Всего разделов: 8
Всего листов выписки: 68				
24 апреля 2020г. № КУВИ-001/2020-8743668				
Кадастровый номер:			38:06:000000:3653	
22	379734.69	3331528.51	-	0.1
23	379764.41	3331474.74	-	0.1
1	379772.43	3331460.34	-	0.1
1	379329.66	3334047.76	-	0.1
2	379327.66	3334046.22	-	0.1
3	379325	3334046.93	-	0.1
4	379322.88	3334048.04	-	0.1
5	379277.82	3334102.65	-	0.1
6	379277.28	3334102.24	-	0.1
7	379271.82	3334108.86	-	0.1
8	379271.6	3334110.31	-	0.1
9	379269.08	3334113.58	-	0.1
10	379273.23	3334116.69	-	0.1
11	379276.02	3334113.3	-	0.1
12	379277.04	3334112.97	-	0.1
13	379282.23	3334106.02	-	0.1
14	379281.84	3334105.71	-	0.1
1	379329.66	3334047.76	-	0.1

полное наименование должности	подпись	инициалы, фамилия

М.П.

Выписка из Единого государственного реестра недвижимости об объекте недвижимости
Сведения о частях земельного участка

Земельный участок			
вид объекта недвижимости			

Лист №1 Раздел 4	Всего листов раздела 4: 5	Всего разделов: 8	Всего листов выписки: 68
------------------	---------------------------	-------------------	--------------------------

24 апреля 2020г. № КУВИ-001/2020-8743668

Кадастровый номер: 38:06:000000:3653

План (чертеж, схема) части земельного участка Учетный номер части: 38:06:000000:3653/1



Масштаб 1:20000 Условные обозначения:


полное наименование должности	подпись	инициалы, фамилия
-------------------------------	---------	-------------------

М.П.

Земельный участок			
вид объекта недвижимости			
Лист №2 Раздел 4	Всего листов раздела 4: 5	Всего разделов: 8	Всего листов выписки: 68
24 апреля 2020г. № КУВИ-001/2020-8743668			
Кадастровый номер:		38:06:000000:3653	

План (чертеж, схема) части земельного участка

Учетный номер части: 38:06:000000:3653/2

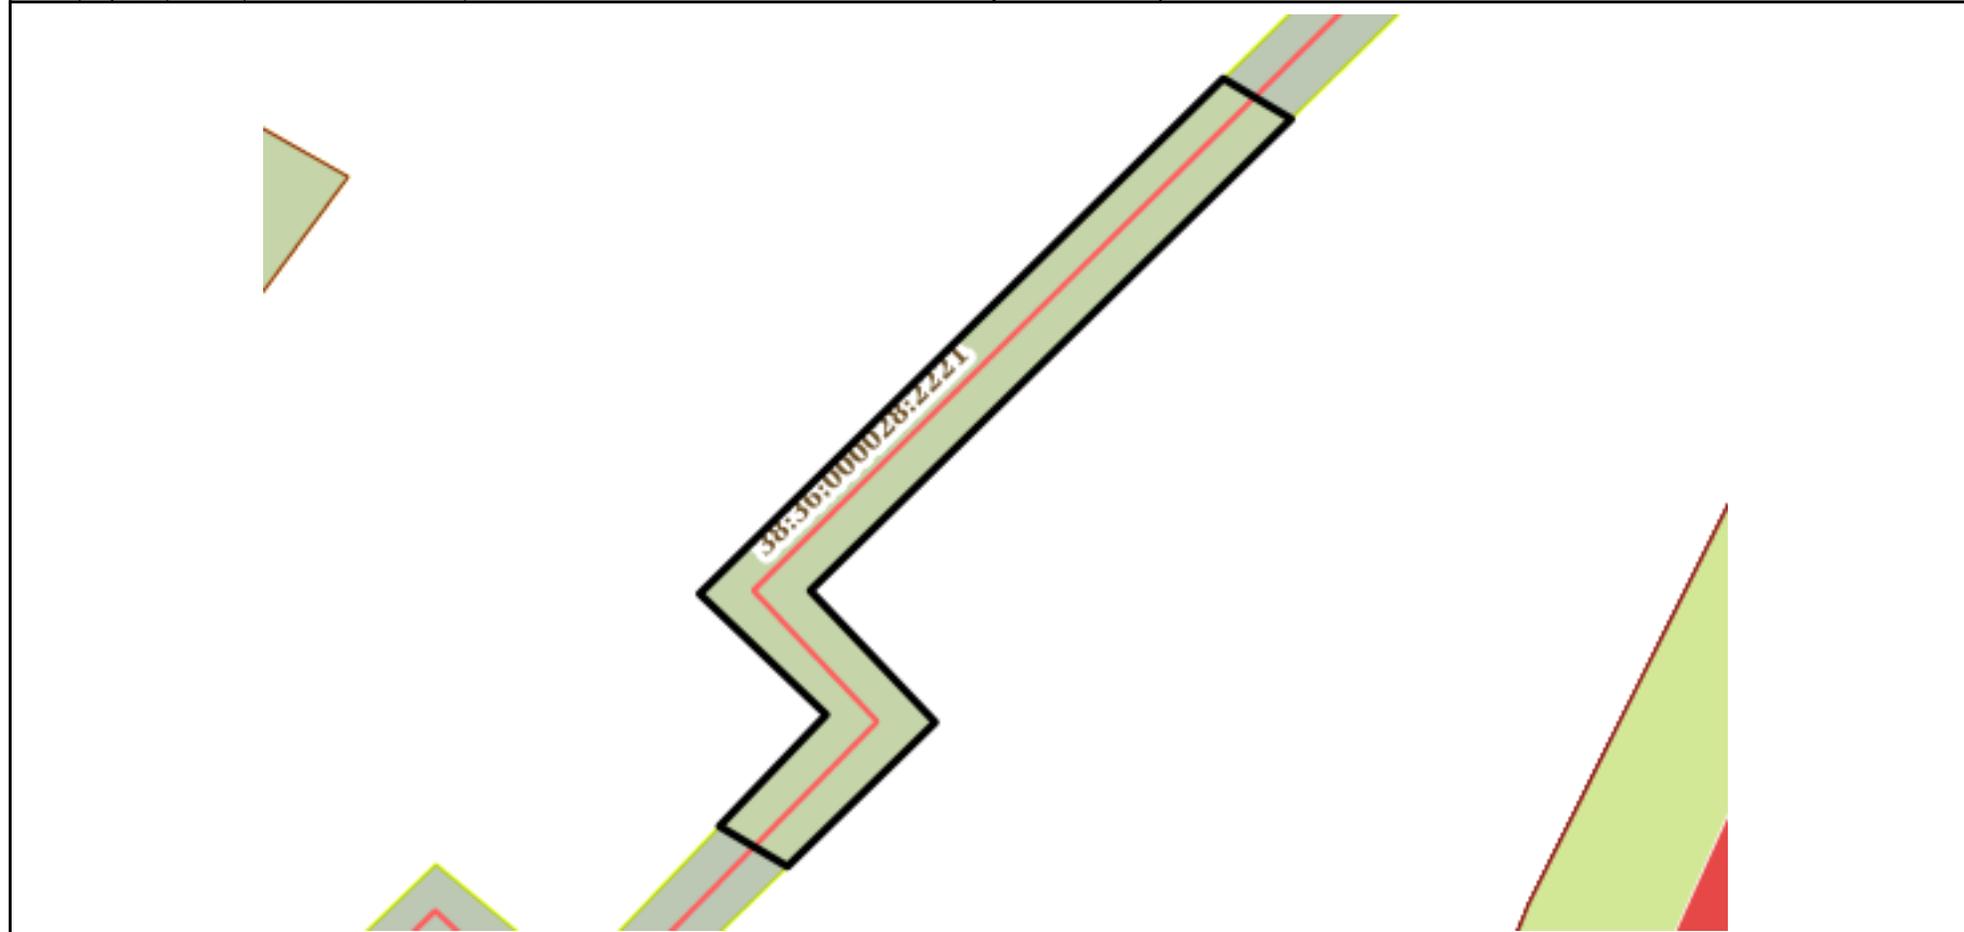

Масштаб 1:400

Условные обозначения:


полное наименование должности	подпись	инициалы, фамилия

М.П.

Земельный участок			
вид объекта недвижимости			
Лист №3 Раздел 4	Всего листов раздела 4: 5	Всего разделов: 8	Всего листов выписки: 68
24 апреля 2020г. № КУВИ-001/2020-8743668			
Кадастровый номер:		38:06:000000:3653	

План (чертеж, схема) части земельного участка

Учетный номер части: 38:06:000000:3653/3

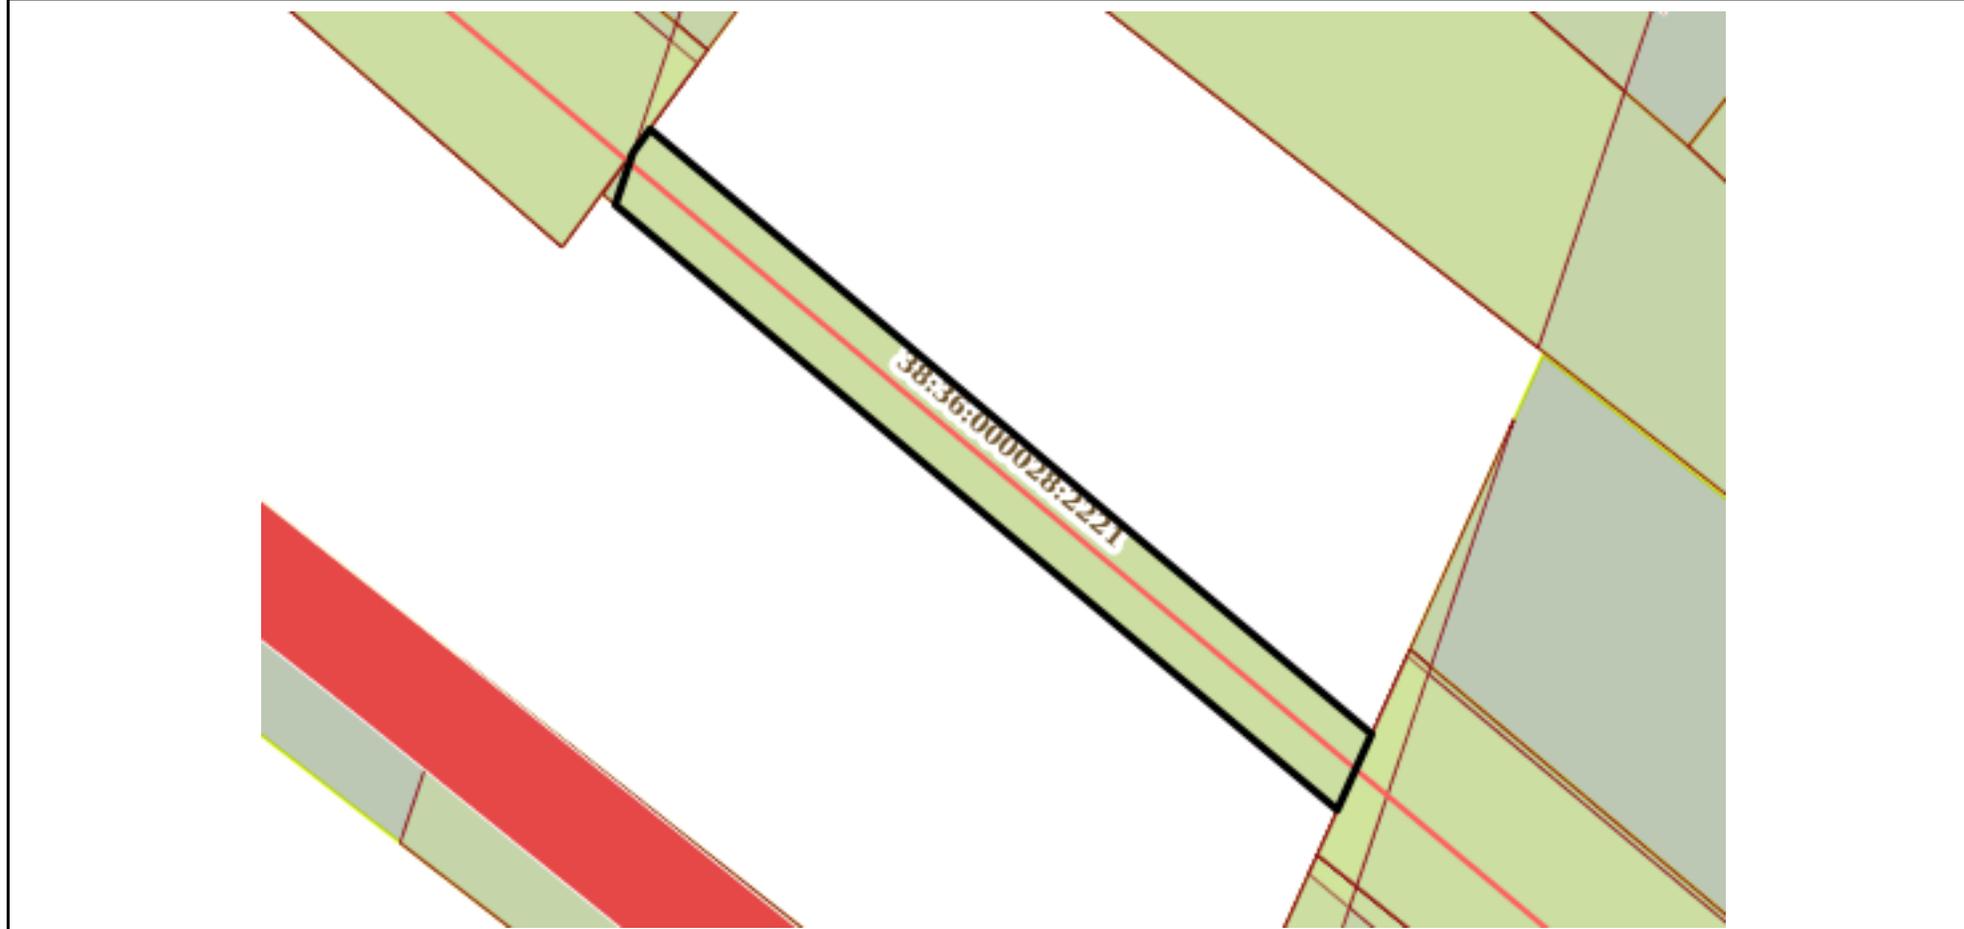

Масштаб 1:400

Условные обозначения:


полное наименование должности	подпись	инициалы, фамилия
-------------------------------	---------	-------------------

М.П.

Земельный участок			
вид объекта недвижимости			
Лист №4 Раздел 4	Всего листов раздела 4: 5	Всего разделов: 8	Всего листов выписки: 68
24 апреля 2020г. № КУВИ-001/2020-8743668			
Кадастровый номер:		38:06:000000:3653	

План (чертеж, схема) части земельного участка

Учетный номер части: 38:06:000000:3653/4

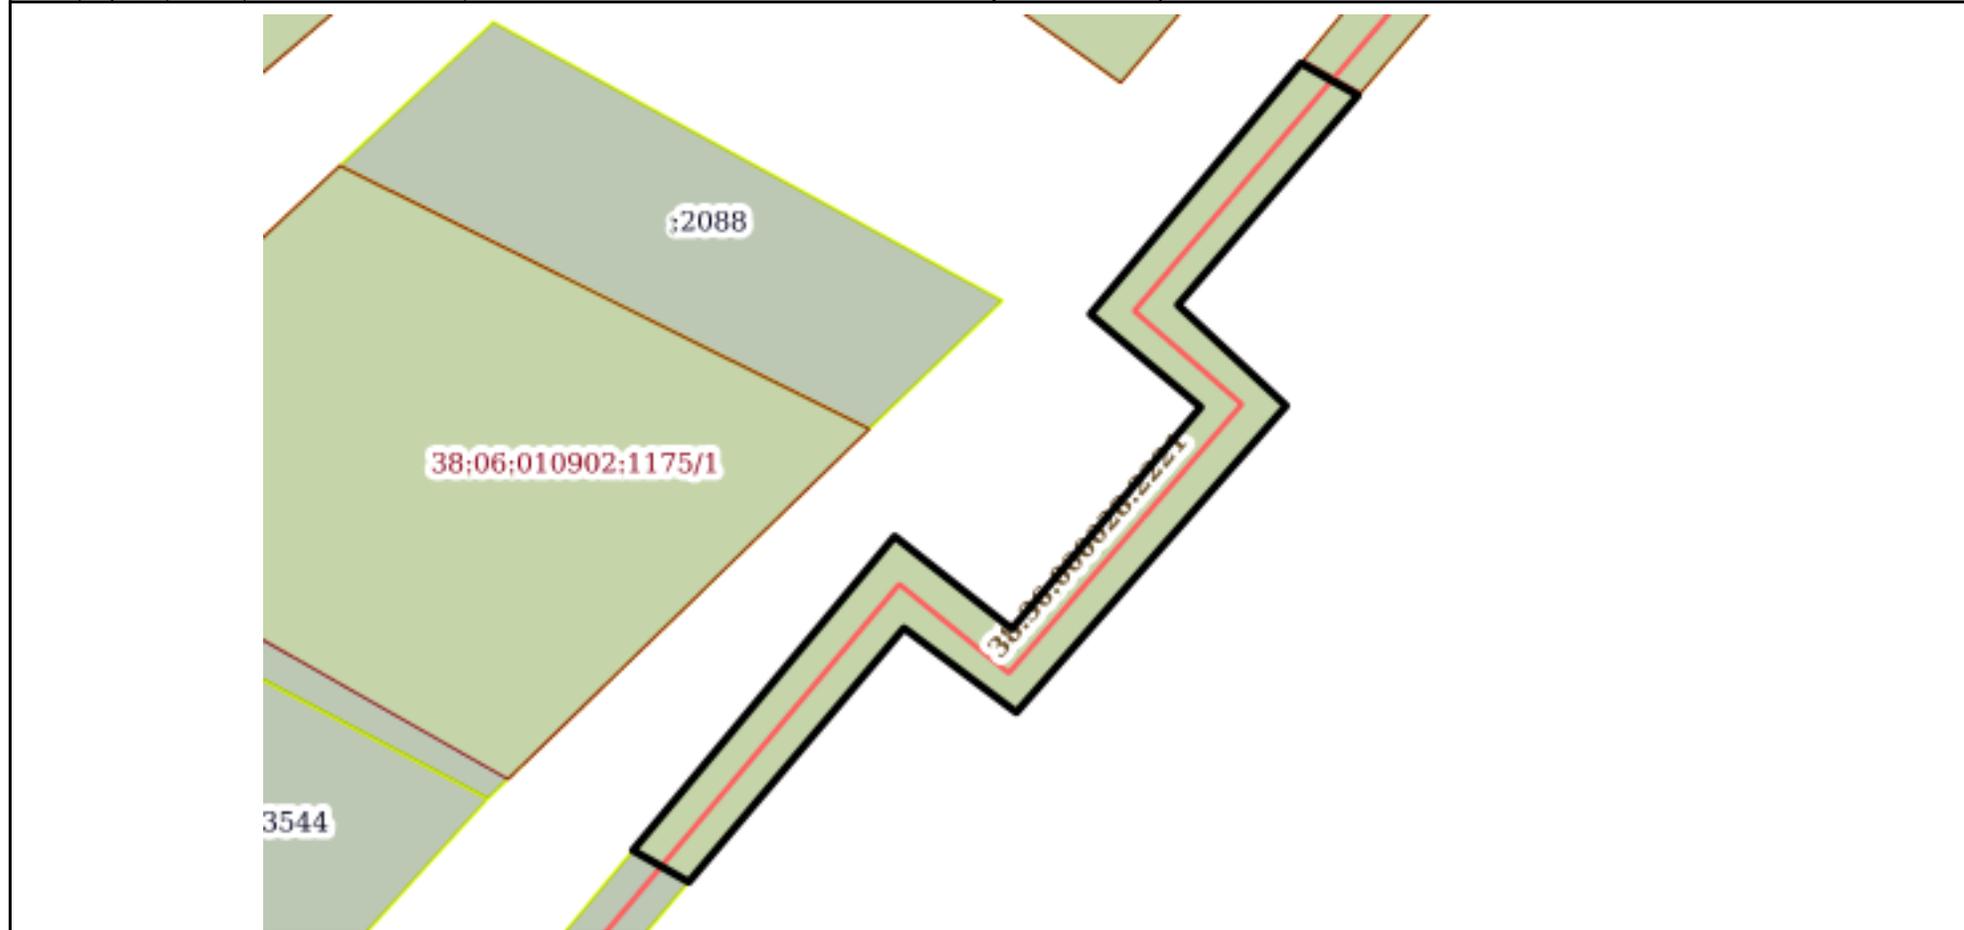

Масштаб 1:500


Условные обозначения:

полное наименование должности	подпись	инициалы, фамилия
-------------------------------	---------	-------------------

М.П.

Земельный участок			
вид объекта недвижимости			
Лист №5 Раздел 4	Всего листов раздела 4: 5	Всего разделов: 8	Всего листов выписки: 68
24 апреля 2020г. № КУВИ-001/2020-8743668			
Кадастровый номер:		38:06:000000:3653	

План (чертеж, схема) части земельного участка Учетный номер части: 38:06:000000:3653/5

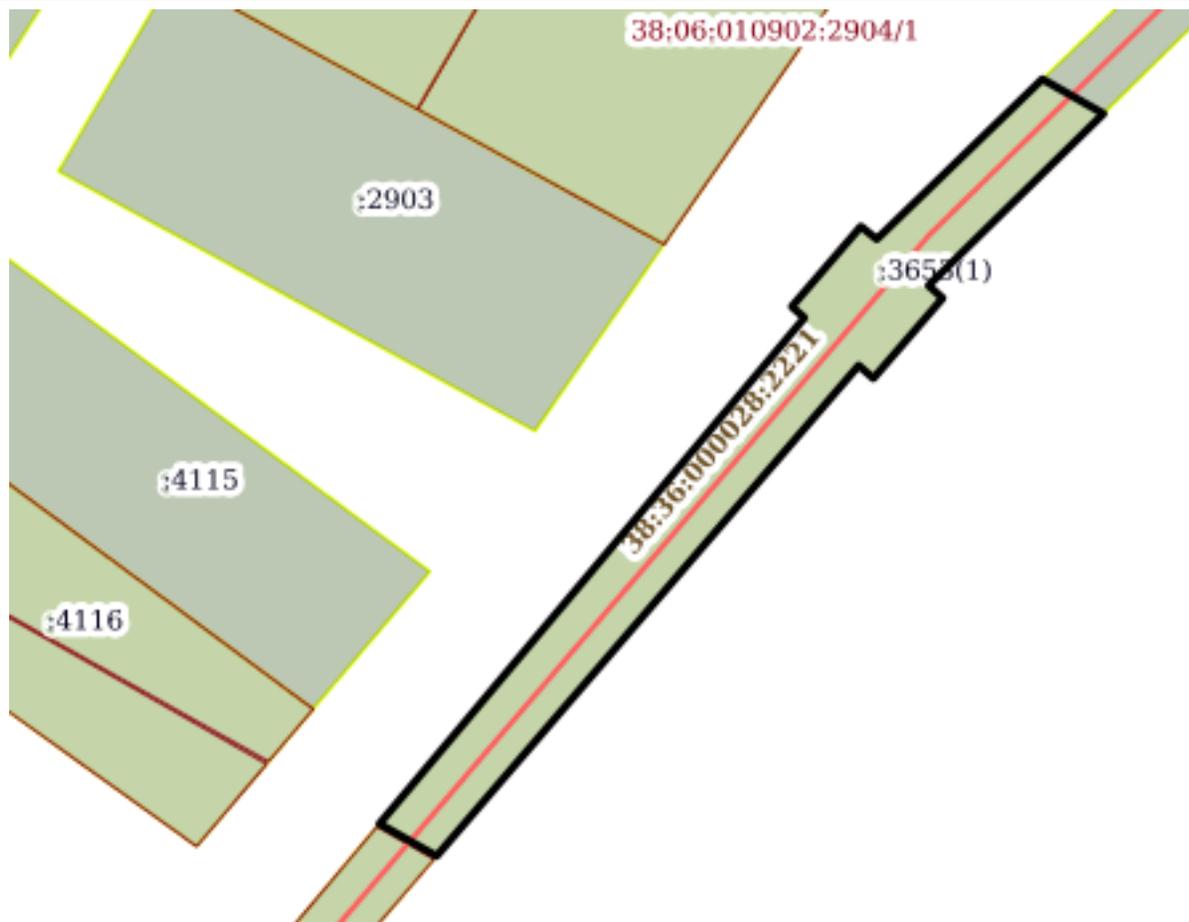

Масштаб 1:500

Условные обозначения:

полное наименование должности	подпись	инициалы, фамилия

М.П.

Выписка из Единого государственного реестра недвижимости об объекте недвижимости

Сведения о частях земельного участка

Земельный участок		
вид объекта недвижимости		
Лист №1 Раздел 4.1	Всего листов раздела 4.1: 1	Всего разделов: 8
Всего листов выписки: 68		
24 апреля 2020г. № КУВИ-001/2020-8743668		
Кадастровый номер:		38:06:000000:3653
Учетный номер части	Площадь, м2	Содержание ограничения в использовании или ограничения права на объект недвижимости или обременения объекта недвижимости
1	2	3
38:06:000000:3653/1	11872	Вид ограничения (обременения): Ограничения прав на земельный участок, предусмотренные статьями 56, 56.1 Земельного кодекса Российской Федерации; Реквизиты документа-основания: Постановление Правительства РФ "О порядке установления охранных зон объектов по производству электрической энергии и особых условий использования земельных участков, расположенных в границах таких зон" от 18.11.2013 № 1033 выдан: Правительство РФ; Содержание ограничения (обременения): Ограничения, установленные в соответствии с Постановлением Правительства РФ № 1033 от 18.11.2014 г. "О ПОРЯДКЕ УСТАНОВЛЕНИЯ ОХРАННЫХ ЗОН ОБЪЕКТОВ ПО ПРОИЗВОДСТВУ ЭЛЕКТРИЧЕСКОЙ ЭНЕРГИИ И ОСОБЫХ УСЛОВИЙ ИСПОЛЬЗОВАНИЯ ЗЕМЕЛЬНЫХ УЧАСТКОВ, РАСПОЛОЖЕННЫХ В ГРАНИЦАХ ТАКИХ ЗОН"; Реестровый номер границы: 38.06.2.103
38:06:000000:3653/2	237	Вид ограничения (обременения): Ограничения прав на земельный участок, предусмотренные статьями 56, 56.1 Земельного кодекса Российской Федерации; Реквизиты документа-основания: Приказ об определении границ охранных зон от 05.09.2012 № 270 выдан: ОАО "ИЭСК"; Содержание ограничения (обременения): Ограничения прав, установленные в соответствии с Постановлением Правительства РФ № 160 от 24.02.2009 г. "О порядке установления охранных зон объектов электросетевого хозяйства и особых условий использования земельных участков, расположенных в границах таких зон"; Реестровый номер границы: 38.06.2.29
38:06:000000:3653/3	220	Вид ограничения (обременения): Ограничения прав на земельный участок, предусмотренные статьями 56, 56.1 Земельного кодекса Российской Федерации; Реквизиты документа-основания: Приказ ОАО "ИЭСК" "Об определении границ охранных зон объектов электросетевого хозяйства" от 09.06.2012 № 185 выдан: ОАО "ИЭСК"; Содержание ограничения (обременения): Ограничения прав, установленные в соответствии с Постановлением Правительства РФ № 160 от 24.02.2009 г. "О порядке установления охранных зон объектов электросетевого хозяйства и особых условий использования земельных участков, расположенных в границах таких зон"; Реестровый номер границы: 38.06.2.14
38:06:000000:3653/4	375	Вид ограничения (обременения): Ограничения прав на земельный участок, предусмотренные статьями 56, 56.1 Земельного кодекса Российской Федерации; Реквизиты документа-основания: Приказ ОАО "ИЭСК" "Об определении границ охранных зон объектов электросетевого хозяйства" от 05.09.2012 № 270 выдан: ОАО "ИЭСК"; Содержание ограничения (обременения): Ограничения прав, установленные в соответствии с Постановлением Правительства РФ № 160 от 24.02.2009 г. "О порядке установления охранных зон объектов электросетевого хозяйства и особых условий использования земельных участков, расположенных в границах таких зон"; Реестровый номер границы: 38.06.2.30
38:06:000000:3653/5	329	Вид ограничения (обременения): Ограничения прав на земельный участок, предусмотренные статьями 56, 56.1 Земельного кодекса Российской Федерации; Реквизиты документа-основания: Приказ ОАО "ИЭСК" "Об определении границ охранных зон объектов электросетевого хозяйства" от 05.09.2012 № 270 выдан: ОАО "ИЭСК"; Содержание ограничения (обременения): Ограничения прав, установленные в соответствии с Постановлением Правительства РФ № 160 от 24.02.2009 г. "О порядке установления охранных зон объектов электросетевого хозяйства и особых условий использования земельных участков, расположенных в границах таких зон"; Реестровый номер границы: 38.06.2.31

полное наименование должности	подпись	инициалы, фамилия
-------------------------------	---------	-------------------

М.П.

Выписка из Единого государственного реестра недвижимости об объекте недвижимости
Сведения о частях земельного участка

Земельный участок			
вид объекта недвижимости			

Лист №1 Раздел 4.2	Всего листов раздела 4.2: 15	Всего разделов: 8	Всего листов выписки: 68
--------------------	------------------------------	-------------------	--------------------------

24 апреля 2020г. № КУВИ-001/2020-8743668

Кадастровый номер: 38:06:000000:3653

Сведения о характерных точках границы части (частей) земельного участка

Учетный номер части: 38:06:000000:3653/1

Система координат МСК-38, зона 3

Номер точки	Координаты, м		Описание закрепления на местности	Средняя квадратичная погрешность определения координат характерных точек границ земельного участка, м
	X	Y		
1	2	3	4	5
1	379975.81	3330871.25	-	-
2	379974.63	3330872.29	-	-
3	379959.68	3330884.75	-	-
4	379955.99	3330887.86	-	-
5	379924.68	3330915.66	-	-
6	379921.9	3330918.01	-	-
7	379927.13	3331053.22	-	-
8	379936.82	3331052.84	-	-
9	379937.77	3331072.93	-	-
10	379927.87	3331073.51	-	-
11	379929.5	3331111.17	-	-
12	379931.29	3331151.73	-	-
13	379932.38	3331192.87	-	-
14	379932.29	3331194.69	-	-
15	379930.58	3331196.35	-	-
16	379930.18	3331196.71	-	-
17	379932.77	3331199.51	-	-
18	379933.11	3331199.21	-	-
19	379936.96	3331195.97	-	-
20	379936.89	3331192.17	-	-
21	379935.47	3331151.62	-	-
22	379933.67	3331111.02	-	-
23	379932.25	3331077.69	-	-

полное наименование должности	подпись	инициалы, фамилия
-------------------------------	---------	-------------------

М.П.

Земельный участок					
вид объекта недвижимости					
Лист №2 Раздел 4.2		Всего листов раздела 4.2: 15		Всего разделов: 8	Всего листов выписки: 68
24 апреля 2020г. № КУВИ-001/2020-8743668					
Кадастровый номер:			38:06:000000:3653		
24	379942.49	3331076.99	-	-	
25	379940.97	3331048.56	-	-	
26	379931.22	3331049.02	-	-	
27	379926.24	3330921.45	-	-	
28	379927.41	3330918.84	-	-	
29	379958.61	3330891.43	-	-	
30	379958.91	3330891.79	-	-	
31	379963.07	3330888.32	-	-	
32	379962.78	3330887.96	-	-	
33	379977.44	3330875.27	-	-	
34	379978.43	3330874.4	-	-	
35	379975.81	3330871.25	-	-	
1	379918.59	3331207.64	-	-	
2	379917.15	3331208.84	-	-	
3	379919.05	3331211.09	-	-	
4	379920.48	3331209.89	-	-	
5	379918.59	3331207.64	-	-	
1	379909.32	3331215.61	-	-	
2	379907.99	3331216.78	-	-	
3	379909.96	3331219.04	-	-	
4	379911.3	3331217.87	-	-	
5	379909.32	3331215.61	-	-	
1	379900.57	3331223.39	-	-	
2	379900.02	3331223.89	-	-	
3	379899.31	3331224.95	-	-	
4	379889.23	3331241.52	-	-	
5	379872.93	3331271.39	-	-	
6	379863.91	3331266.91	-	-	
7	379854.66	3331283.05	-	-	
8	379863.42	3331288.7	-	-	
9	379810.61	3331384.1	-	-	
10	379801.35	3331379.36	-	-	
11	379792.54	3331395.5	-	-	

полное наименование должности	подпись	инициалы, фамилия
-------------------------------	---------	-------------------

М.П.

Земельный участок					
вид объекта недвижимости					
Лист №3 Раздел 4.2		Всего листов раздела 4.2: 15		Всего разделов: 8	Всего листов выписки: 68
24 апреля 2020г. № КУВИ-001/2020-8743668					
Кадастровый номер:			38:06:000000:3653		
12	379801.28	3331400.43	-	-	
13	379779.47	3331439.89	-	-	
14	379782.74	3331441.85	-	-	
15	379784.62	3331438.47	-	-	
16	379806.5	3331399.26	-	-	
17	379797.49	3331394.2	-	-	
18	379802.69	3331384.45	-	-	
19	379812.13	3331389	-	-	
20	379869.09	3331287.19	-	-	
21	379860.25	3331281.98	-	-	
22	379865.43	3331272.35	-	-	
23	379874.54	3331277.55	-	-	
24	379892.5	3331244.22	-	-	
25	379902.31	3331226.98	-	-	
26	379903.62	3331225.79	-	-	
27	379900.57	3331223.39	-	-	
1	379777.94	3331450.45	-	-	
2	379774.61	3331448.68	-	-	
3	379733.21	3331523.57	-	-	
4	379724.64	3331518.54	-	-	
5	379717.94	3331530.58	-	-	
6	379711.34	3331542.59	-	-	
7	379719.66	3331547.44	-	-	
8	379652.93	3331667.27	-	-	
9	379644.25	3331662.79	-	-	
10	379630.77	3331686.63	-	-	
11	379639.35	3331691.43	-	-	
12	379578.17	3331800.25	-	-	
13	379581.52	3331802.2	-	-	
14	379644.21	3331690.27	-	-	
15	379635.77	3331685.15	-	-	
16	379645.4	3331667.84	-	-	
17	379654.28	3331672.43	-	-	

полное наименование должности	подпись	инициалы, фамилия
-------------------------------	---------	-------------------

М.П.

Земельный участок					
вид объекта недвижимости					
Лист №4 Раздел 4.2		Всего листов раздела 4.2: 15		Всего разделов: 8	Всего листов выписки: 68
24 апреля 2020г. № КУВИ-001/2020-8743668					
Кадастровый номер:			38:06:000000:3653		
18	379724.56	3331546.04	-	-	
19	379715.98	3331541.45	-	-	
20	379721.13	3331532.26	-	-	
21	379726.02	3331523.55	-	-	
22	379734.69	3331528.51	-	-	
23	379764.41	3331474.74	-	-	
24	379777.94	3331450.45	-	-	
1	379570.17	3331814.47	-	-	
2	379562.29	3331810.13	-	-	
3	379548.38	3331833.46	-	-	
4	379556.68	3331838.37	-	-	
5	379520.27	3331902.94	-	-	
6	379523.72	3331905.03	-	-	
7	379561.58	3331836.85	-	-	
8	379553.28	3331832.35	-	-	
9	379563.46	3331815.27	-	-	
10	379571.82	3331819.52	-	-	
11	379574.54	3331814.67	-	-	
12	379571.13	3331812.77	-	-	
13	379570.17	3331814.47	-	-	
1	379519.72	3331912.24	-	-	
2	379516.18	3331910.18	-	-	
3	379477.89	3331978.09	-	-	
4	379477.2	3331979.27	-	-	
5	379481.24	3331981.53	-	-	
6	379519.72	3331912.24	-	-	
1	379751.54	3332230.82	-	-	
2	379739.7	3332224.68	-	-	
3	379767.65	3332253.21	-	-	
4	379766.8	3332254.16	-	-	
5	379771.89	3332259.19	-	-	
6	379772.67	3332258.34	-	-	
7	379776.49	3332254.03	-	-	

полное наименование должности	подпись	инициалы, фамилия
-------------------------------	---------	-------------------

М.П.

Земельный участок					
вид объекта недвижимости					
Лист №5 Раздел 4.2		Всего листов раздела 4.2: 15		Всего разделов: 8	Всего листов выписки: 68
24 апреля 2020г. № КУВИ-001/2020-8743668					
Кадастровый номер:			38:06:000000:3653		
8	379771.47	3332248.98	-	-	
9	379770.47	3332250.09	-	-	
10	379751.54	3332230.82	-	-	
1	379782.23	3332259.6	-	-	
2	379778.04	3332263.61	-	-	
3	379776.87	3332264.78	-	-	
4	379781.97	3332270.04	-	-	
5	379782.99	3332269.02	-	-	
6	379830.61	3332316.27	-	-	
7	379837.1	3332309.89	-	-	
8	379851.33	3332323.95	-	-	
9	379844.68	3332331.12	-	-	
10	379879.47	3332368.05	-	-	
11	379883.51	3332373.5	-	-	
12	379883.72	3332373.77	-	-	
13	379887.63	3332370.33	-	-	
14	379889.19	3332368.96	-	-	
15	379884.77	3332363.01	-	-	
16	379882.32	3332365.29	-	-	
17	379871.12	3332353.73	-	-	
18	379871.52	3332353.19	-	-	
19	379850.07	3332331.07	-	-	
20	379856.63	3332323.9	-	-	
21	379837.2	3332304.11	-	-	
22	379830.44	3332311	-	-	
23	379785.91	3332266.11	-	-	
24	379787.22	3332264.82	-	-	
25	379782.23	3332259.6	-	-	
1	379897.66	3332380.63	-	-	
2	379895.07	3332381.46	-	-	
3	379891.04	3332383.03	-	-	
4	379893.24	3332389.38	-	-	
5	379894.24	3332395.42	-	-	

полное наименование должности	подпись	инициалы, фамилия
-------------------------------	---------	-------------------

М.П.

Земельный участок					
вид объекта недвижимости					
Лист №6 Раздел 4.2		Всего листов раздела 4.2: 15		Всего разделов: 8	Всего листов выписки: 68
24 апреля 2020г. № КУВИ-001/2020-8743668					
Кадастровый номер:			38:06:000000:3653		
6	379896.89	3332438.26	-	-	
7	379907.08	3332438.12	-	-	
8	379907.75	3332449.07	-	-	
9	379907.8	3332451.09	-	-	
10	379898.05	3332451.76	-	-	
11	379901.78	3332510.57	-	-	
12	379900.28	3332515.28	-	-	
13	379858.34	3332592.03	-	-	
14	379866.58	3332596.55	-	-	
15	379856.91	3332614.04	-	-	
16	379848.37	3332609.8	-	-	
17	379804.59	3332686.78	-	-	
18	379762.86	3332751.4	-	-	
19	379770.22	3332757.56	-	-	
20	379760.55	3332772.85	-	-	
21	379759.69	3332774.21	-	-	
22	379751.47	3332769.16	-	-	
23	379718.34	3332818.2	-	-	
24	379717.66	3332817.75	-	-	
25	379715.22	3332821.32	-	-	
26	379714.58	3332820.86	-	-	
27	379713.54	3332822.33	-	-	
28	379714.19	3332822.79	-	-	
29	379713.33	3332824.03	-	-	
30	379714.01	3332824.53	-	-	
31	379708.92	3332832.59	-	-	
32	379707.68	3332831.85	-	-	
33	379703.82	3332837.98	-	-	
34	379708.91	3332841.03	-	-	
35	379709.92	3332841.63	-	-	
36	379713.78	3332835.5	-	-	
37	379712.8	3332834.91	-	-	
38	379719.04	3332826.21	-	-	

полное наименование должности	подпись	инициалы, фамилия
-------------------------------	---------	-------------------

М.П.

Земельный участок					
вид объекта недвижимости					
Лист №7 Раздел 4.2		Всего листов раздела 4.2: 15		Всего разделов: 8	Всего листов выписки: 68
24 апреля 2020г. № КУВИ-001/2020-8743668					
Кадастровый номер:			38:06:000000:3653		
39	379719.77	3332826.67	-	-	
40	379720.6	3332825.37	-	-	
41	379720.03	3332825	-	-	
42	379721.08	3332822.94	-	-	
43	379720.34	3332822.48	-	-	
44	379752.1	3332774.42	-	-	
45	379760.3	3332779.2	-	-	
46	379763.62	3332774.91	-	-	
47	379775.78	3332756.05	-	-	
48	379768.26	3332750.14	-	-	
49	379806.02	3332692.63	-	-	
50	379806.47	3332692.9	-	-	
51	379809.38	3332688.26	-	-	
52	379808.78	3332687.92	-	-	
53	379849.55	3332614.93	-	-	
54	379858.38	3332619.55	-	-	
55	379871.84	3332594.65	-	-	
56	379863.57	3332590.51	-	-	
57	379904.57	3332516.72	-	-	
58	379905.16	3332516.86	-	-	
59	379906.44	3332511.42	-	-	
60	379905.67	3332511.23	-	-	
61	379902.15	3332455.7	-	-	
62	379911.66	3332454.81	-	-	
63	379910.7	3332434.47	-	-	
64	379900.62	3332434.32	-	-	
65	379900.42	3332433.12	-	-	
66	379897.93	3332395.13	-	-	
67	379897.27	3332388.43	-	-	
68	379900.14	3332387.51	-	-	
69	379897.66	3332380.63	-	-	
1	379704.42	3332847.36	-	-	
2	379699.41	3332843.94	-	-	

полное наименование должности	подпись	инициалы, фамилия
-------------------------------	---------	-------------------

М.П.

Земельный участок					
вид объекта недвижимости					
Лист №8 Раздел 4.2		Всего листов раздела 4.2: 15		Всего разделов: 8	Всего листов выписки: 68
24 апреля 2020г. № КУВИ-001/2020-8743668					
Кадастровый номер:			38:06:000000:3653		
3	379695.46	3332850.28	-	-	
4	379696.87	3332851.15	-	-	
5	379669.06	3332892.82	-	-	
6	379666.25	3332897.38	-	-	
7	379713.62	3332981.17	-	-	
8	379706.66	3332984.95	-	-	
9	379716.56	3333002.58	-	-	
10	379723.79	3332999.12	-	-	
11	379749.73	3333045.81	-	-	
12	379749.09	3333105.01	-	-	
13	379739.43	3333104.96	-	-	
14	379738.95	3333130.4	-	-	
15	379738.95	3333130.5	-	-	
16	379738.96	3333130.6	-	-	
17	379739.04	3333131.14	-	-	
18	379739.06	3333131.25	-	-	
19	379739.1	3333131.35	-	-	
20	379739.21	3333131.67	-	-	
21	379739.26	3333131.82	-	-	
22	379739.35	3333131.96	-	-	
23	379739.57	3333132.28	-	-	
24	379739.68	3333132.44	-	-	
25	379739.83	3333132.56	-	-	
26	379740.08	3333132.75	-	-	
27	379740.29	3333132.91	-	-	
28	379740.55	3333132.96	-	-	
29	379740.96	3333133.05	-	-	
30	379741.08	3333133.08	-	-	
31	379741.2	3333133.08	-	-	
32	379748.52	3333133.18	-	-	
33	379748.58	3333133.19	-	-	
34	379748.63	3333133.23	-	-	
35	379748.18	3333175.44	-	-	

полное наименование должности	подпись	инициалы, фамилия
-------------------------------	---------	-------------------

М.П.

Земельный участок					
вид объекта недвижимости					
Лист №9 Раздел 4.2		Всего листов раздела 4.2: 15		Всего разделов: 8	Всего листов выписки: 68
24 апреля 2020г. № КУВИ-001/2020-8743668					
Кадастровый номер:			38:06:000000:3653		
36	379747.5	3333219.36	-	-	
37	379746.84	3333260.36	-	-	
38	379751.16	3333261.28	-	-	
39	379751.73	3333222.72	-	-	
40	379752.44	3333173.75	-	-	
41	379753.01	3333131.67	-	-	
42	379753.01	3333131.59	-	-	
43	379753	3333131.52	-	-	
44	379752.96	3333131.15	-	-	
45	379752.95	3333131	-	-	
46	379752.89	3333130.86	-	-	
47	379752.74	3333130.46	-	-	
48	379752.66	3333130.25	-	-	
49	379752.51	3333130.08	-	-	
50	379752.24	3333129.78	-	-	
51	379752.11	3333129.63	-	-	
52	379751.95	3333129.54	-	-	
53	379751.6	3333129.34	-	-	
54	379751.37	3333129.21	-	-	
55	379751.12	3333129.19	-	-	
56	379750.71	3333129.15	-	-	
57	379750.67	3333129.14	-	-	
58	379750.63	3333129.14	-	-	
59	379743.67	3333128.93	-	-	
60	379743.45	3333128.86	-	-	
61	379743.41	3333128.83	-	-	
62	379743.36	3333128.77	-	-	
63	379743.33	3333128.71	-	-	
64	379743.26	3333128.46	-	-	
65	379743.72	3333109.18	-	-	
66	379753.33	3333109.27	-	-	
67	379754.32	3333046.48	-	-	
68	379754.13	3333045.01	-	-	

полное наименование должности	подпись	инициалы, фамилия
-------------------------------	---------	-------------------

М.П.

Земельный участок					
вид объекта недвижимости					
Лист №10 Раздел 4.2		Всего листов раздела 4.2: 15		Всего разделов: 8	Всего листов выписки: 68
24 апреля 2020г. № КУВИ-001/2020-8743668					
Кадастровый номер:			38:06:000000:3653		
69	379725.65	3332993.2	-	-	
70	379718.44	3332997.07	-	-	
71	379712.25	3332986.27	-	-	
72	379718.79	3332982.68	-	-	
73	379699.71	3332947.88	-	-	
74	379672.96	3332901.82	-	-	
75	379671.09	3332897.88	-	-	
76	379672.17	3332894.83	-	-	
77	379700.51	3332853.37	-	-	
78	379701.59	3332854.03	-	-	
79	379705.45	3332848.07	-	-	
80	379704.42	3332847.36	-	-	
1	379751.07	3333267.88	-	-	
2	379746.76	3333266.91	-	-	
3	379746.36	3333294.45	-	-	
4	379735.72	3333294.45	-	-	
5	379735.37	3333312.36	-	-	
6	379746.09	3333312.87	-	-	
7	379745.11	3333372.43	-	-	
8	379738.85	3333395.36	-	-	
9	379743.3	3333395.25	-	-	
10	379749.42	3333373.53	-	-	
11	379750.21	3333327.44	-	-	
12	379750.37	3333308.61	-	-	
13	379739.53	3333308.39	-	-	
14	379739.62	3333298.84	-	-	
15	379750.55	3333298.91	-	-	
16	379751.07	3333267.88	-	-	
1	379546.63	3333786.94	-	-	
2	379543.14	3333784.38	-	-	
3	379509.97	3333824	-	-	
4	379514.06	3333825.85	-	-	
5	379546.63	3333786.94	-	-	

полное наименование должности	подпись	инициалы, фамилия
-------------------------------	---------	-------------------

М.П.

Земельный участок				
вид объекта недвижимости				
Лист №11 Раздел 4.2		Всего листов раздела 4.2: 15		Всего разделов: 8
Всего листов выписки: 68				
24 апреля 2020г. № КУВИ-001/2020-8743668				
Кадастровый номер:			38:06:000000:3653	
1	379415.56	3333944.06	-	-
2	379412.19	3333941.24	-	-
3	379359.78	3334003.73	-	-
4	379351.86	3333997.67	-	-
5	379333.73	3334019.47	-	-
6	379335.03	3334020.63	-	-
7	379340.56	3334018.95	-	-
8	379340.42	3334018.82	-	-
9	379352.34	3334004.48	-	-
10	379360.24	3334010.66	-	-
11	379415.56	3333944.06	-	-

полное наименование должности	подпись	инициалы, фамилия

М.П.

Земельный участок			
вид объекта недвижимости			
Лист №12 Раздел 4.2	Всего листов раздела 4.2: 15	Всего разделов: 8	Всего листов выписки: 68

24 апреля 2020г. № КУВИ-001/2020-8743668

Кадастровый номер: 38:06:000000:3653

Сведения о характерных точках границы части (частей) земельного участка			
Учетный номер части: 38:06:000000:3653/2			
Система координат МСК-38, зона 3			

Номер точки	Координаты, м		Описание закрепления на местности	Средняя квадратичная погрешность определения координат характерных точек границ земельного участка, м
	X	Y		
1	2	3	4	5
1	379701.82	3332180.2	-	-
2	379695.31	3332187.03	-	-
3	379689.3	3332181.27	-	-
4	379687.13	3332184.94	-	-
5	379694.9	3332192.91	-	-
6	379701.99	3332186.17	-	-
7	379727.39	3332212.11	-	-
8	379729.57	3332208.44	-	-
9	379701.82	3332180.2	-	-

полное наименование должности	подпись	инициалы, фамилия
-------------------------------	---------	-------------------

М.П.

Земельный участок				
вид объекта недвижимости				
Лист №13 Раздел 4.2	Всего листов раздела 4.2: 15	Всего разделов: 8	Всего листов выписки: 68	
24 апреля 2020г. № КУВИ-001/2020-8743668				
Кадастровый номер:		38:06:000000:3653		
Сведения о характерных точках границы части (частей) земельного участка				
Учетный номер части: 38:06:000000:3653/3				
Система координат МСК-38, зона 3				
Номер точки	Координаты, м		Описание закрепления на местности	Средняя квадратичная погрешность определения координат характерных точек границ земельного участка, м
	X	Y		
1	2	3	4	5
1	379545.39	3333786.03	-	-
2	379542.56	3333785.07	-	-
3	379509.97	3333824	-	-
4	379514.06	3333825.85	-	-
5	379546.63	3333786.94	-	-
6	379545.39	3333786.03	-	-

полное наименование должности	подпись	инициалы, фамилия
-------------------------------	---------	-------------------

М.П.

Земельный участок			
вид объекта недвижимости			
Лист №14 Раздел 4.2	Всего листов раздела 4.2: 15	Всего разделов: 8	Всего листов выписки: 68
24 апреля 2020г. № КУВИ-001/2020-8743668			
Кадастровый номер:		38:06:000000:3653	

Сведения о характерных точках границы части (частей) земельного участка

Учетный номер части: 38:06:000000:3653/4

Система координат МСК-38, зона 3

Номер точки	Координаты, м		Описание закрепления на местности	Средняя квадратичная погрешность определения координат характерных точек границ земельного участка, м
	X	Y		
1	2	3	4	5
1	379543.84	3332034.55	-	-
2	379541.71	3332038.31	-	-
3	379558.8	3332052.82	-	-
4	379553.13	3332060.39	-	-
5	379573.77	3332078.58	-	-
6	379580.56	3332071.28	-	-
7	379594.66	3332083.42	-	-
8	379596.84	3332079.58	-	-
9	379579.94	3332065.38	-	-
10	379573.68	3332072.82	-	-
11	379558.75	3332060.09	-	-
12	379564.98	3332052.19	-	-
13	379543.84	3332034.55	-	-

полное наименование должности	подпись	инициалы, фамилия
-------------------------------	---------	-------------------

М.П.

Земельный участок			
вид объекта недвижимости			
Лист №15 Раздел 4.2	Всего листов раздела 4.2: 15	Всего разделов: 8	Всего листов выписки: 68
24 апреля 2020г. № КУВИ-001/2020-8743668			
Кадастровый номер:		38:06:000000:3653	

Сведения о характерных точках границы части (частей) земельного участка

Учетный номер части: 38:06:000000:3653/5

Система координат МСК-38, зона 3

Номер точки	Координаты, м		Описание закрепления на местности	Средняя квадратичная погрешность определения координат характерных точек границ земельного участка, м
	X	Y		
1	2	3	4	5
1	379597.04	3332079.75	-	-
2	379594.87	3332083.6	-	-
3	379627.9	3332112.05	-	-
4	379627.03	3332113.04	-	-
5	379632.43	3332117.71	-	-
6	379633.28	3332116.76	-	-
7	379644.85	3332128.55	-	-
8	379647.18	3332124.43	-	-
9	379636.4	3332113.27	-	-
10	379637.26	3332112.2	-	-
11	379631.86	3332107.54	-	-
12	379631.11	3332108.39	-	-
13	379597.04	3332079.75	-	-

полное наименование должности	подпись	инициалы, фамилия

М.П.

Выписка из Единого государственного реестра недвижимости об объекте недвижимости

Сведения о характеристиках объекта недвижимости

На основании запроса от 29.04.2020, поступившего на рассмотрение 29.04.2020, сообщаем, что согласно записям Единого государственного реестра недвижимости:

Раздел 1 Лист 1

Земельный участок			
вид объекта недвижимости			
Лист №1 Раздел 1	Всего листов раздела 1: 3	Всего разделов: 8	Всего листов выписки: 16
29 апреля 2020г. № КУВИ-001/2020-8969648			
Кадастровый номер:	38:06:010902:5025		
Номер кадастрового квартала:	38:06:010902		
Дата присвоения кадастрового номера:	29.12.2016		
Ранее присвоенный государственный учетный номер:	данные отсутствуют		
Адрес (местоположение):	Иркутская область, Иркутский район		
Площадь, м2:	6453 +/- 8		
Кадастровая стоимость, руб.:	14454.72		
Кадастровые номера расположенных в пределах земельного участка объектов недвижимости:	данные отсутствуют		
Кадастровые номера объектов недвижимости, из которых образован объект недвижимости:	данные отсутствуют		
Кадастровые номера образованных объектов недвижимости:	данные отсутствуют		
Категория земель:	Земли населенных пунктов		
Виды разрешенного использования:	Под строительство и эксплуатацию нежилого здания		
Сведения о кадастровом инженерере:	данные отсутствуют		
Сведения о лесах, водных объектах и об иных природных объектах, расположенных в пределах земельного участка:	данные отсутствуют		
Сведения о том, что земельный участок полностью или частично расположен в границах зоны с особыми условиями использования территории или территории объекта культурного наследия:	данные отсутствуют		
Сведения о том, что земельный участок расположен в границах особой экономической зоны, территории опережающего социально-экономического развития, зоны территориального развития в Российской Федерации, игровой зоны:	данные отсутствуют		

полное наименование должности	подпись	инициалы, фамилия
-------------------------------	---------	-------------------

М.П.

Земельный участок			
вид объекта недвижимости			
Лист №2 Раздел 1	Всего листов раздела 1: 3	Всего разделов: 8	Всего листов выписки: 16
29 апреля 2020г. № КУВИ-001/2020-8969648			
Кадастровый номер:		38:06:010902:5025	
Сведения о том, что земельный участок расположен в границах особо охраняемой природной территории, охотничьих угодий, лесничеств, лесопарков:		данные отсутствуют	
Сведения о результатах проведения государственного земельного надзора:		данные отсутствуют	
Сведения о расположении земельного участка в границах территории, в отношении которой утвержден проект межевания территории:		данные отсутствуют	
Условный номер земельного участка:		данные отсутствуют	
Сведения о принятии акта и (или) заключении договора, предусматривающих предоставление в соответствии с земельным законодательством исполнительным органом государственным органом власти или органом местного самоуправления, находящегося в государственной или муниципальной собственности земельного участка для строительства наемного дома социального использования или наемного дома коммерческого использования:		данные отсутствуют	
Сведения о том, что земельный участок или земельные участки образованы на основании решения об изъятии земельного участка и (или) расположенного на нем объекта недвижимости для государственных или муниципальных нужд:		данные отсутствуют	
Сведения о том, что земельный участок образован из земель или земельного участка, государственная собственность на которые не разграничена:		данные отсутствуют	
Сведения о наличии земельного спора о местоположении границ земельных участков:		данные отсутствуют	
Статус записи об объекте недвижимости:		Сведения об объекте недвижимости имеют статус "актуальные"	
Особые отметки:		Сведения об ограничениях права на объект недвижимости, обременениях данного объекта, не зарегистрированных в реестре прав, ограничений прав и обременений недвижимого имущества: Вид ограничения (обременения): Ограничения прав на земельный участок, предусмотренные статьями 56, 56.1 Земельного кодекса Российской Федерации; Срок действия: с 28.12.2016; Реквизиты документа-основания: Постановление Правительства РФ "О порядке установления охранных зон объектов по производству электрической энергии и особых условий использования земельных участков, расположенных в границах таких зон" от 18.11.2013 № 1033 выдан: Правительство РФ. Вид ограничения (обременения): Ограничения прав на земельный участок, предусмотренные статьями 56, 56.1 Земельного кодекса Российской Федерации; Срок действия: с 28.12.2016; Реквизиты документа-основания: Приказ ОАО "ИЭСК" "Об определении границ охранных зон объектов электросетевого хозяйства" от 26.06.2014 № 215 выдан: ОАО "ИЭСК".	
полное наименование должности		подпись	инициалы, фамилия

М.П.

Земельный участок			
вид объекта недвижимости			
Лист №3 Раздел 1	Всего листов раздела 1: 3	Всего разделов: 8	Всего листов выписки: 16
29 апреля 2020г. № КУВИ-001/2020-8969648			
Кадастровый номер:		38:06:010902:5025	
Получатель выписки:		Администрация Шелеховского городского поселения	

полное наименование должности	подпись	инициалы, фамилия
-------------------------------	---------	-------------------

М.П.

Выписка из Единого государственного реестра недвижимости об объекте недвижимости

Сведения о зарегистрированных правах

Земельный участок			
вид объекта недвижимости			
Лист №1 Раздел 2	Всего листов раздела 2: 2	Всего разделов: 8	Всего листов выписки: 16
29 апреля 2020г. № КУВИ-001/2020-8969648			
Кадастровый номер:		38:06:010902:5025	

1	Правообладатель (правообладатели):	1.1	Звезда Наталья Михайловна, 19.03.1983, гор. Иркутск, Российская Федерация Паспорт гражданина Российской Федерации серия 25 04 №009325, выдан 06.09.2003, Управлением Внутренних Дел Свердловского района города Иркутска
2	Вид, номер и дата государственной регистрации права:	2.1	Собственность 38:06:010902:5025-38/129/2019-2 05.02.2019 09:46:54
3	Ограничение прав и обременение объекта недвижимости:		
	3.1	вид:	Ипотека в силу закона
		дата государственной регистрации:	05.02.2019 09:46:54
		номер государственной регистрации:	38:06:010902:5025-38/129/2019-4
		срок, на который установлено ограничение прав и обременение объекта недвижимости:	Срок действия с 05.02.2019 по 16.08.2028
		лицо, в пользу которого установлено ограничение прав и обременение объекта недвижимости:	Публичное акционерное общество "Сбербанк России", ИНН: 7707083893, ОГРН: 1027700132195
		основание государственной регистрации:	Договор купли-продажи земельного участка, Выдан 23.01.2019 Договор об открытии невозобновляемой кредитной линии со свободным режимом выборки, № 8586Q7DU05ZQ2Q0RE1WZ2W, Выдан 16.08.2018
4	Договоры участия в долевом строительстве:	не зарегистрировано	
5	Заявленные в судебном порядке права требования:	данные отсутствуют	
6	Сведения о возражении в отношении зарегистрированного права:	данные отсутствуют	
7	Сведения о наличии решения об изъятии объекта недвижимости для государственных и муниципальных нужд:	данные отсутствуют	
8	Сведения о невозможности государственной регистрации без личного участия правообладателя или его законного представителя:	данные отсутствуют	
9	Правопритязания и сведения о наличии поступивших, но не рассмотренных заявлений о проведении государственной регистрации права (перехода, прекращения права), ограничения права или обременения объекта недвижимости, сделки в отношении объекта недвижимости	отсутствуют	

полное наименование должности	подпись	инициалы, фамилия
-------------------------------	---------	-------------------

М.П.

Земельный участок			
вид объекта недвижимости			
Лист №2 Раздел 2	Всего листов раздела 2: 2	Всего разделов: 8	Всего листов выписки: 16
29 апреля 2020г. № КУВИ-001/2020-8969648			
Кадастровый номер:		38:06:010902:5025	
10	Сведения об осуществлении государственной регистрации сделки, права, ограничения права без необходимого в силу закона согласия третьего лица, органа:	данные отсутствуют	
11	Сведения о невозможности государственной регистрации перехода, прекращения, ограничения права на земельный участок из земель сельскохозяйственного назначения:	данные отсутствуют	


полное наименование должности	подпись	инициалы, фамилия

М.П.

Выписка из Единого государственного реестра недвижимости об объекте недвижимости
 Описание местоположения земельного участка

Земельный участок			
вид объекта недвижимости			
Лист №1 Раздел 3	Всего листов раздела 3: 1	Всего разделов: 8	Всего листов выписки: 16
29 апреля 2020г. № КУВИ-001/2020-8969648			
Кадастровый номер:		38:06:010902:5025	

План (чертеж, схема) земельного участка

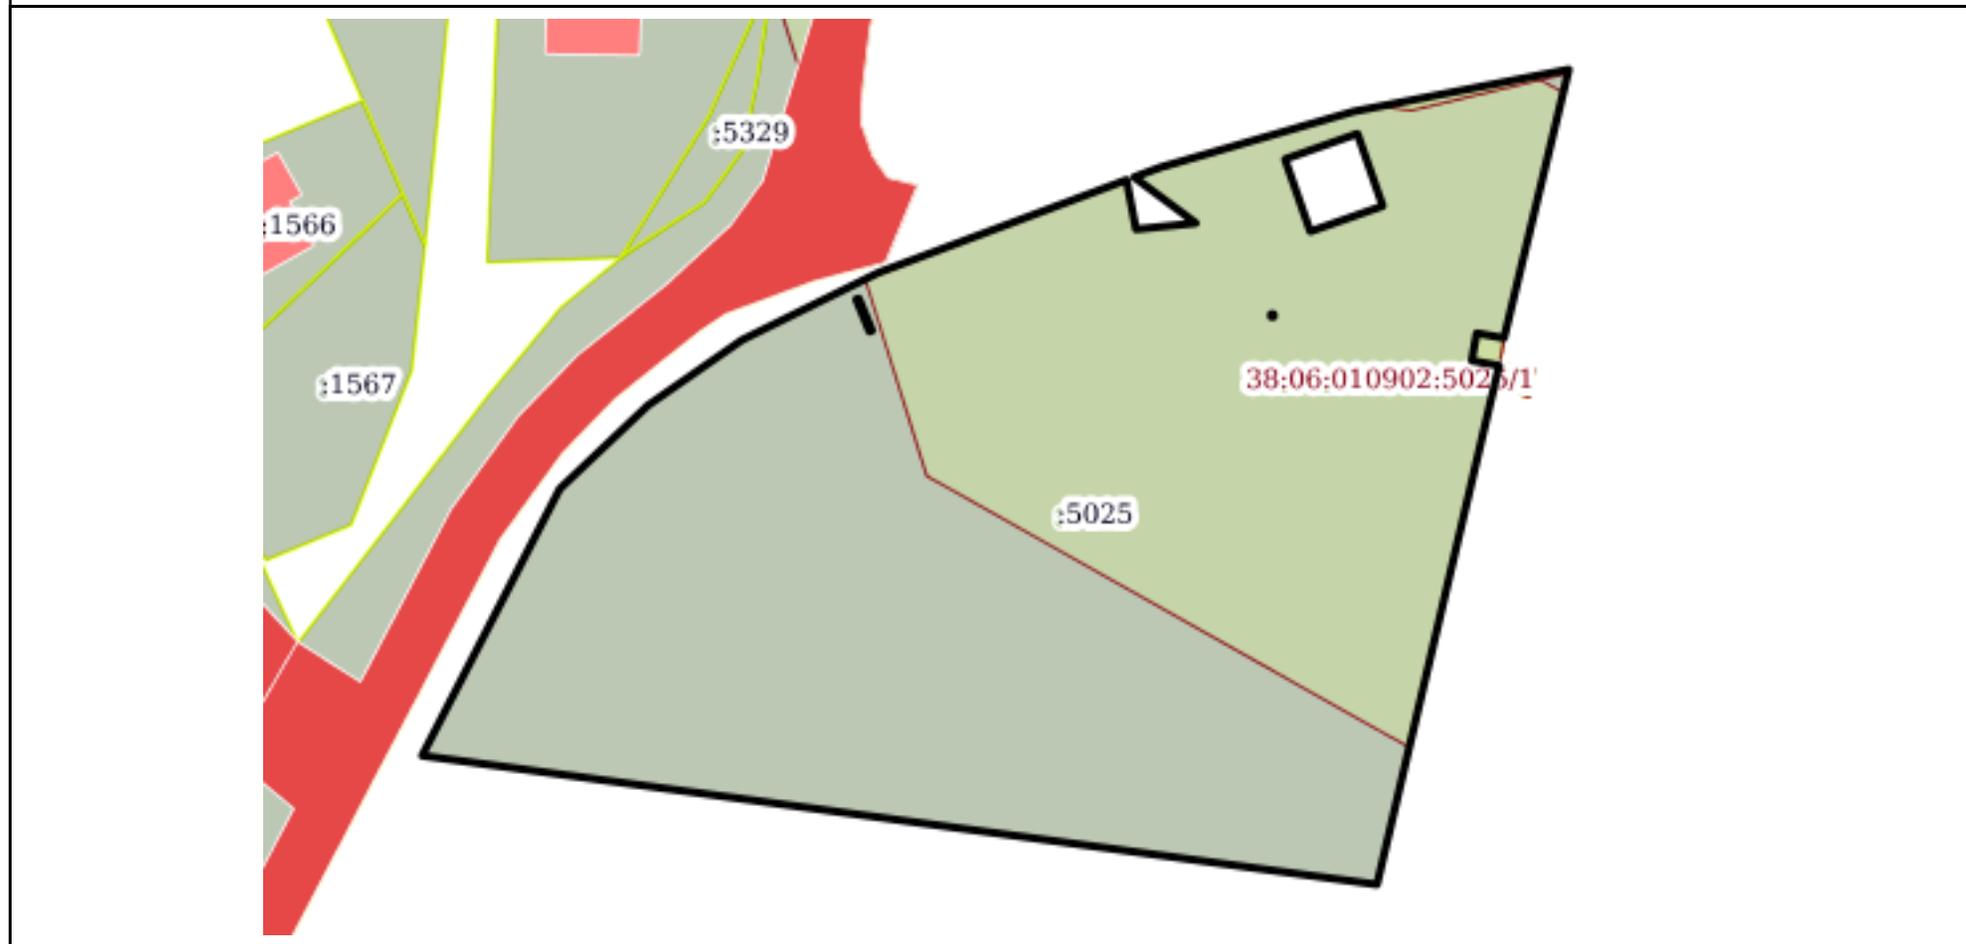

Масштаб 1:800 Условные обозначения:

полное наименование должности	подпись	инициалы, фамилия

М.П.

Выписка из Единого государственного реестра недвижимости об объекте недвижимости

Описание местоположения земельного участка

Земельный участок			
вид объекта недвижимости			

Лист №1 Раздел 3.1	Всего листов раздела 3.1: 2	Всего разделов: 8	Всего листов выписки: 16
--------------------	-----------------------------	-------------------	--------------------------

29 апреля 2020г. № КУВИ-001/2020-8969648

Кадастровый номер: 38:06:010902:5025

Описание местоположения границ земельного участка

№ п/п	Номер точки		Дирекционный угол	Горизонтальное проложение, м	Описание закрепления на местности	Кадастровые номера смежных участков	Сведения об адресах правообладателей смежных земельных участков
	начальн ая	конечн ая					
1	2	3	4	5	6	7	8
1	1.1.1	1.1.2	27°18.6'	32.35	данные отсутствуют	данные отсутствуют	данные отсутствуют
2	1.1.2	1.1.3	46°36.4'	13.11	данные отсутствуют	данные отсутствуют	данные отсутствуют
3	1.1.3	1.1.4	55°15.3'	12.35	данные отсутствуют	данные отсутствуют	данные отсутствуют
4	1.1.4	1.1.5	63°45.8'	16.38	данные отсутствуют	данные отсутствуют	данные отсутствуют
5	1.1.5	1.1.6	69°31.7'	28.56	данные отсутствуют	данные отсутствуют	данные отсутствуют
6	1.1.6	1.1.7	169°8.8'	5.42	данные отсутствуют	данные отсутствуют	данные отсутствуют
7	1.1.7	1.1.8	84°4.2'	6.48	данные отсутствуют	данные отсутствуют	данные отсутствуют
8	1.1.8	1.1.9	306°39.8'	8.29	данные отсутствуют	данные отсутствуют	данные отсутствуют
9	1.1.9	1.1.10	69°30.7'	3.0	данные отсутствуют	данные отсутствуют	данные отсутствуют
10	1.1.10	1.1.11	73°54.1'	21.71	данные отсутствуют	данные отсутствуют	данные отсутствуют
11	1.1.11	1.1.12	78°57.4'	23.65	данные отсутствуют	данные отсутствуют	данные отсутствуют
12	1.1.12	1.1.13	193°34.7'	29.77	данные отсутствуют	данные отсутствуют	данные отсутствуют
13	1.1.13	1.1.14	280°11.1'	3.0	данные отсутствуют	38:06:010902:398	данные отсутствуют
14	1.1.14	1.1.15	190°9.1'	3.01	данные отсутствуют	38:06:010902:398	данные отсутствуют
15	1.1.15	1.1.16	100°11.1'	3.0	данные отсутствуют	38:06:010902:398	данные отсутствуют
16	1.1.16	1.1.17	193°15.4'	57.43	данные отсутствуют	данные отсутствуют	данные отсутствуют
17	1.1.17	1.1.1	277°40.6'	103.91	данные отсутствуют	данные отсутствуют	данные отсутствуют
18	1.2.18	1.2.19	250°36.1'	8.28	данные отсутствуют	данные отсутствуют	данные отсутствуют
19	1.2.19	1.2.20	160°39.8'	8.25	данные отсутствуют	данные отсутствуют	данные отсутствуют
20	1.2.20	1.2.21	70°40.0'	8.28	данные отсутствуют	данные отсутствуют	данные отсутствуют
21	1.2.21	1.2.18	340°41.2'	8.25	данные отсутствуют	данные отсутствуют	данные отсутствуют
22	1.3.22	1.3.23	157°27.7'	3.76	данные отсутствуют	данные отсутствуют	данные отсутствуют
23	1.3.23	1.3.24	68°33.1'	0.3	данные отсутствуют	данные отсутствуют	данные отсутствуют
24	1.3.24	1.3.25	337°27.7'	3.76	данные отсутствуют	данные отсутствуют	данные отсутствуют
25	1.3.25	1.3.22	248°33.1'	0.3	данные отсутствуют	данные отсутствуют	данные отсутствуют

полное наименование должности	подпись	инициалы, фамилия
-------------------------------	---------	-------------------

М.П.

Земельный участок							
вид объекта недвижимости							
Лист №2 Раздел 3.1			Всего листов раздела 3.1: 2		Всего разделов: 8		Всего листов выписки: 16
29 апреля 2020г. № КУВИ-001/2020-8969648							
Кадастровый номер:				38:06:010902:5025			
26	1.4.26	1.4.27	180°0.0`	0.3	данные отсутствуют	данные отсутствуют	данные отсутствуют
27	1.4.27	1.4.28	90°0.0`	0.3	данные отсутствуют	данные отсутствуют	данные отсутствуют
28	1.4.28	1.4.29	0°0.0`	0.3	данные отсутствуют	данные отсутствуют	данные отсутствуют
29	1.4.29	1.4.26	270°0.0`	0.3	данные отсутствуют	данные отсутствуют	данные отсутствуют

полное наименование должности	подпись	инициалы, фамилия

М.П.

Выписка из Единого государственного реестра недвижимости об объекте недвижимости

Описание местоположения земельного участка

Земельный участок			
вид объекта недвижимости			
Лист №1 Раздел 3.2	Всего листов раздела 3.2: 2	Всего разделов: 8	Всего листов выписки: 16
29 апреля 2020г. № КУВИ-001/2020-8969648			
Кадастровый номер:		38:06:010902:5025	

Сведения о характерных точках границы земельного участка				
Система координат МСК-38, зона 3				
Номер точки	Координаты, м		Описание закрепления на местности	Средняя квадратичная погрешность определения координат характерных точек границ земельного участка, м
	X	Y		
1	2	3	4	5
1	379096.44	3333957.37	-	0.1
2	379125.18	3333972.21	-	0.1
3	379134.19	3333981.74	-	0.1
4	379141.23	3333991.89	-	0.1
5	379148.47	3334006.58	-	0.1
6	379158.46	3334033.34	-	0.1
7	379153.14	3334034.36	-	0.1
8	379153.81	3334040.81	-	0.1
9	379158.76	3334034.16	-	0.1
10	379159.81	3334036.97	-	0.1
11	379165.83	3334057.83	-	0.1
12	379170.36	3334081.04	-	0.1
13	379141.42	3334074.05	-	0.1
14	379141.95	3334071.1	-	0.1
15	379138.99	3334070.57	-	0.1
16	379138.46	3334073.52	-	0.1
17	379082.56	3334060.35	-	0.1
18	379096.44	3333957.37	-	0.1
1	379163.44	3334058.24	-	0.1
2	379155.65	3334060.97	-	0.1
3	379152.91	3334053.16	-	0.1
4	379160.69	3334050.43	-	0.1
5	379163.44	3334058.24	-	0.1
1	379145.59	3334004.18	-	0.1

полное наименование должности	подпись	инициалы, фамилия
-------------------------------	---------	-------------------

М.П.

Земельный участок				
вид объекта недвижимости				
Лист №2 Раздел 3.2		Всего листов раздела 3.2: 2		Всего разделов: 8
29 апреля 2020г. № КУВИ-001/2020-8969648				
Кадастровый номер:			38:06:010902:5025	
2	379145.7	3334004.46	-	0.1
3	379142.23	3334005.9	-	0.1
4	379142.12	3334005.62	-	0.1
5	379145.59	3334004.18	-	0.1
1	379144.01	3334048.92	-	0.1
2	379144.01	3334049.22	-	0.1
3	379143.71	3334049.22	-	0.1
4	379143.71	3334048.92	-	0.1
5	379144.01	3334048.92	-	0.1

полное наименование должности	подпись	инициалы, фамилия

М.П.

Выписка из Единого государственного реестра недвижимости об объекте недвижимости
Сведения о частях земельного участка


Земельный участок			
вид объекта недвижимости			

Лист №1 Раздел 4	Всего листов раздела 4: 2	Всего разделов: 8	Всего листов выписки: 16
------------------	---------------------------	-------------------	--------------------------

29 апреля 2020г. № КУВИ-001/2020-8969648

Кадастровый номер: 38:06:010902:5025

План (чертеж, схема) части земельного участка Учетный номер части: 38:06:010902:5025/1

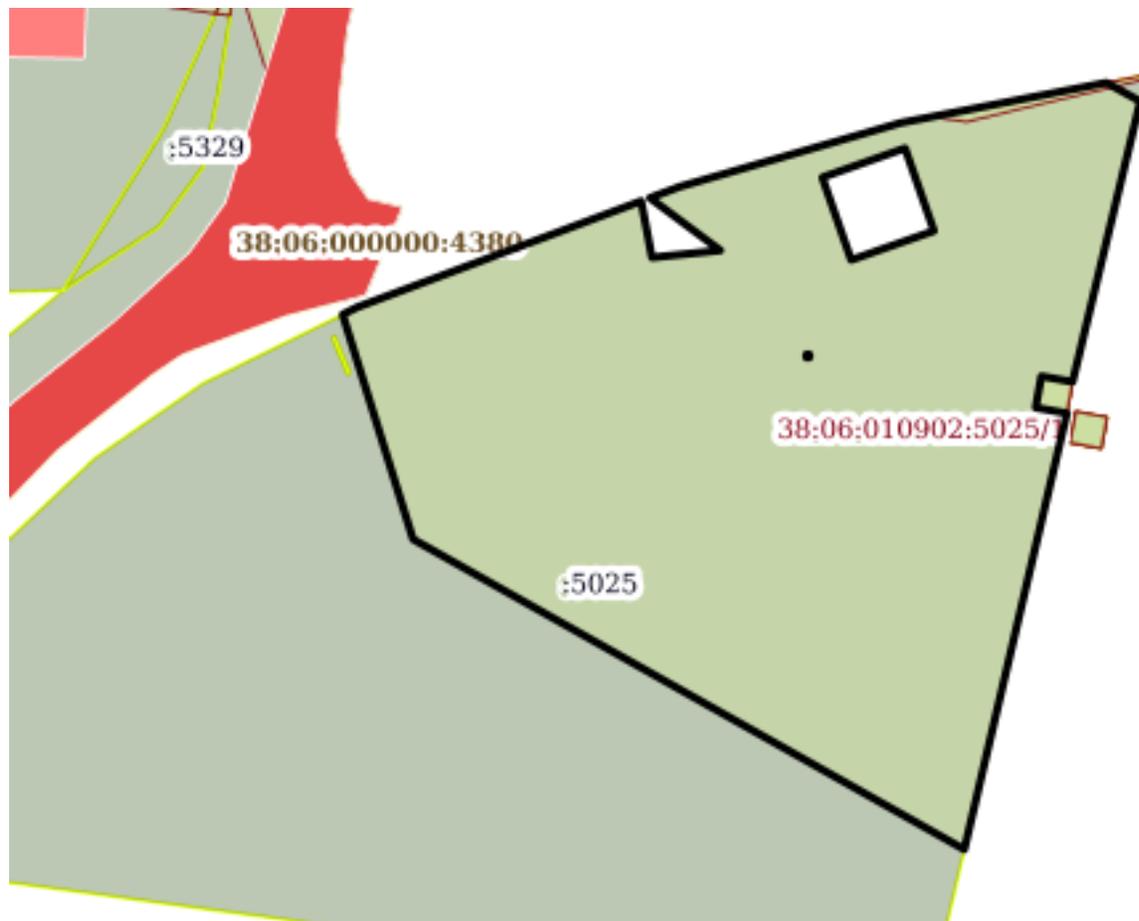

Масштаб 1:700 Условные обозначения:

полное наименование должности	подпись	инициалы, фамилия

М.П.

Земельный участок

вид объекта недвижимости

Лист №2 Раздел 4

Всего листов раздела 4: 2

Всего разделов: 8

Всего листов выписки: 16


29 апреля 2020г. № КУВИ-001/2020-8969648

Кадастровый номер:

38:06:010902:5025

План (чертеж, схема) части земельного участка

Учетный номер части: 38:06:010902:5025/2

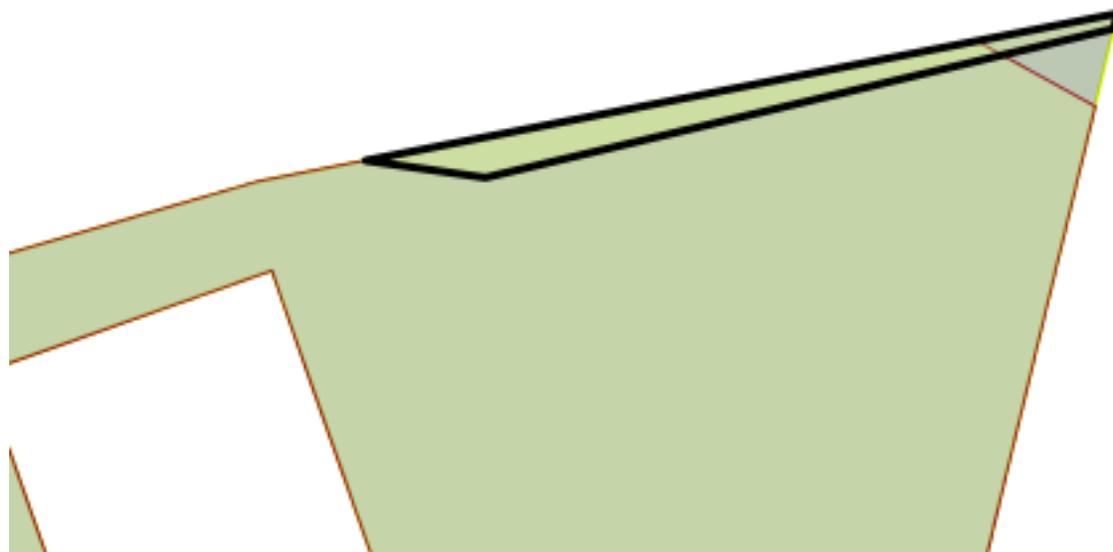

Масштаб 1:200

Условные обозначения:

полное наименование должности

подпись

инициалы, фамилия

М.П.

Выписка из Единого государственного реестра недвижимости об объекте недвижимости
Сведения о частях земельного участка

Земельный участок			
вид объекта недвижимости			

Лист №1 Раздел 4.1	Всего листов раздела 4.1: 1	Всего разделов: 8	Всего листов выписки: 16
--------------------	-----------------------------	-------------------	--------------------------

29 апреля 2020г. № КУВИ-001/2020-8969648

Кадастровый номер: 38:06:010902:5025

Учетный номер части	Площадь, м2	Содержание ограничения в использовании или ограничения права на объект недвижимости или обременения объекта недвижимости
1	2	3
38:06:010902:5025/1	3047	Вид ограничения (обременения): Ограничения прав на земельный участок, предусмотренные статьями 56, 56.1 Земельного кодекса Российской Федерации; Реквизиты документа-основания: Постановление Правительства РФ "О порядке установления охранных зон объектов по производству электрической энергии и особым условиям использования земельных участков, расположенных в границах таких зон" от 18.11.2013 № 1033 выдан: Правительство РФ; Содержание ограничения (обременения): Ограничения, установленные в соответствии с Постановлением Правительства РФ № 1033 от 18.11.2014 г. "О ПОРЯДКЕ УСТАНОВЛЕНИЯ ОХРАННЫХ ЗОН ОБЪЕКТОВ ПО ПРОИЗВОДСТВУ ЭЛЕКТРИЧЕСКОЙ ЭНЕРГИИ И ОСОБЫХ УСЛОВИЙ ИСПОЛЬЗОВАНИЯ ЗЕМЕЛЬНЫХ УЧАСТКОВ, РАСПОЛОЖЕННЫХ В ГРАНИЦАХ ТАКИХ ЗОН"; Реестровый номер границы: 38.06.2.103
38:06:010902:5025/2	14	Вид ограничения (обременения): Ограничения прав на земельный участок, предусмотренные статьями 56, 56.1 Земельного кодекса Российской Федерации; Реквизиты документа-основания: Приказ ОАО "ИЭСК" "Об определении границ охранных зон объектов электросетевого хозяйства" от 26.06.2014 № 215 выдан: ОАО "ИЭСК"; Содержание ограничения (обременения): Ограничения прав, установленные в соответствии с Постановлением Правительства РФ № 160 от 24.02.2009 г. "О порядке установления охранных зон объектов электросетевого хозяйства и особым условиям использования земельных участков, расположенных в границах таких зон"; Реестровый номер границы: 38.06.2.112

полное наименование должности	подпись	инициалы, фамилия
-------------------------------	---------	-------------------

М.П.

Выписка из Единого государственного реестра недвижимости об объекте недвижимости
Сведения о частях земельного участка

Земельный участок			
вид объекта недвижимости			
Лист №1 Раздел 4.2	Всего листов раздела 4.2: 3	Всего разделов: 8	Всего листов выписки: 16
29 апреля 2020г. № КУВИ-001/2020-8969648			
Кадастровый номер:		38:06:010902:5025	

Сведения о характерных точках границы части (частей) земельного участка				
Учетный номер части: 38:06:010902:5025/1				
Система координат МСК-38, зона 3				
Номер точки	Координаты, м		Описание закрепления на местности	Средняя квадратичная погрешность определения координат характерных точек границ земельного участка, м
	X	Y		
1	2	3	4	5
1	379152.91	3334053.16	-	0.1
2	379160.69	3334050.43	-	0.1
3	379163.44	3334058.24	-	0.1
4	379155.65	3334060.97	-	0.1
5	379152.91	3334053.16	-	0.1
1	379143.71	3334048.92	-	0.1
2	379144.01	3334048.92	-	0.1
3	379144.01	3334049.22	-	0.1
4	379143.71	3334049.22	-	0.1
5	379143.71	3334048.92	-	0.1
1	379147.77	3334005.17	-	-
2	379126.59	3334011.81	-	0.1
3	379097.35	3334063.83	-	-
4	379138.46	3334073.52	-	0.1
5	379138.99	3334070.57	-	0.1
6	379141.95	3334071.1	-	0.1
7	379141.42	3334074.05	-	0.1
8	379167.86	3334080.44	-	-
9	379169.62	3334077.24	-	-
10	379165.83	3334057.83	-	0.1
11	379159.81	3334036.97	-	0.1
12	379158.76	3334034.16	-	0.1
13	379153.81	3334040.81	-	0.1

полное наименование должности	подпись	инициалы, фамилия
-------------------------------	---------	-------------------

М.П.

Земельный участок				
вид объекта недвижимости				
Лист №2 Раздел 4.2		Всего листов раздела 4.2: 3		Всего разделов: 8
Всего листов выписки: 16				
29 апреля 2020г. № КУВИ-001/2020-8969648				
Кадастровый номер:			38:06:010902:5025	
14	379153.14	3334034.36	-	0.1
15	379158.46	3334033.34	-	0.1
16	379148.47	3334006.58	-	0.1
17	379147.77	3334005.17	-	-

полное наименование должности	подпись	инициалы, фамилия

М.П.

Земельный участок				
вид объекта недвижимости				
Лист №3	Раздел 4.2	Всего листов раздела 4.2: 3	Всего разделов: 8	Всего листов выписки: 16
29 апреля 2020г. № КУВИ-001/2020-8969648				
Кадастровый номер:		38:06:010902:5025		
Сведения о характерных точках границы части (частей) земельного участка				
Учетный номер части: 38:06:010902:5025/2				
Система координат МСК-38, зона 3				
Номер точки	Координаты, м		Описание закрепления на местности	Средняя квадратичная погрешность определения координат характерных точек границ земельного участка, м
	X	Y		
1	2	3	4	5
1	379166.4	3334060.77	-	-
2	379165.94	3334064	-	0.1
3	379169.95	3334080.94	-	-
4	379170.36	3334081.04	-	0.1
5	379166.4	3334060.77	-	-

полное наименование должности	подпись	инициалы, фамилия
-------------------------------	---------	-------------------

М.П.

Выписка из Единого государственного реестра недвижимости об объекте недвижимости

Сведения о характеристиках объекта недвижимости

На основании запроса от 29.04.2020, поступившего на рассмотрение 29.04.2020, сообщаем, что согласно записям Единого государственного реестра недвижимости:

Раздел 1 Лист 1

Земельный участок	
вид объекта недвижимости	
Лист №1 Раздел 1	Всего листов раздела 1: 2
Всего разделов: 8	
Всего листов выписки: 10	
29 апреля 2020г. № КУВИ-001/2020-8970333	
Кадастровый номер:	38:06:010902:4413
Номер кадастрового квартала:	38:06:010902
Дата присвоения кадастрового номера:	06.06.2016
Ранее присвоенный государственный учетный номер:	данные отсутствуют
Адрес (местоположение):	Иркутская область, Иркутский район
Площадь, м2:	4499 +/- 13.49
Кадастровая стоимость, руб.:	876225.24
Кадастровые номера расположенных в пределах земельного участка объектов недвижимости:	данные отсутствуют
Кадастровые номера объектов недвижимости, из которых образован объект недвижимости:	38:06:010902:2173
Кадастровые номера образованных объектов недвижимости:	данные отсутствуют
Категория земель:	Земли населенных пунктов
Виды разрешенного использования:	Для индивидуального жилищного строительства
Сведения о кадастровом инженеру:	данные отсутствуют
Сведения о лесах, водных объектах и об иных природных объектах, расположенных в пределах земельного участка:	данные отсутствуют
Сведения о том, что земельный участок полностью или частично расположен в границах зоны с особыми условиями использования территории или территории объекта культурного наследия:	данные отсутствуют
Сведения о том, что земельный участок расположен в границах особой экономической зоны, территории опережающего социально-экономического развития, зоны территориального развития в Российской Федерации, игровой зоны:	данные отсутствуют

полное наименование должности	подпись	инициалы, фамилия
-------------------------------	---------	-------------------

М.П.

Земельный участок			
вид объекта недвижимости			
Лист №2 Раздел 1	Всего листов раздела 1: 2	Всего разделов: 8	Всего листов выписки: 10
29 апреля 2020г. № КУВИ-001/2020-8970333			
Кадастровый номер:		38:06:010902:4413	
Сведения о том, что земельный участок расположен в границах особо охраняемой природной территории, охотничьих угодий, лесничеств, лесопарков:		данные отсутствуют	
Сведения о результатах проведения государственного земельного надзора:		данные отсутствуют	
Сведения о расположении земельного участка в границах территории, в отношении которой утверждён проект межевания территории:		данные отсутствуют	
Условный номер земельного участка:		данные отсутствуют	
Сведения о принятии акта и (или) заключении договора, предусматривающих предоставление в соответствии с земельным законодательством исполнительным органом государственным органом власти или органом местного самоуправления, находящегося в государственной или муниципальной собственности земельного участка для строительства наемного дома социального использования или наемного дома коммерческого использования:		данные отсутствуют	
Сведения о том, что земельный участок или земельные участки образованы на основании решения об изъятии земельного участка и (или) расположенного на нем объекта недвижимости для государственных или муниципальных нужд:		данные отсутствуют	
Сведения о том, что земельный участок образован из земель или земельного участка, государственная собственность на которые не разграничена:		данные отсутствуют	
Сведения о наличии земельного спора о местоположении границ земельных участков:		данные отсутствуют	
Статус записи об объекте недвижимости:		Сведения об объекте недвижимости имеют статус "актуальные"	
Особые отметки:		Сведения об ограничениях права на объект недвижимости, обременениях данного объекта, не зарегистрированных в реестре прав, ограничений прав и обременений недвижимого имущества: Вид ограничения (обременения): Ограничения прав на земельный участок, предусмотренные статьями 56, 56.1 Земельного кодекса Российской Федерации; Срок действия: с 02.06.2016; Реквизиты документа-основания: Приказ ОАО "ИЭСК" "Об определении границ охранных зон объектов электросетевого хозяйства" от 05.09.2012 № 270 выдан: ОАО "ИЭСК".	
Получатель выписки:		Администрация Шелеховского городского поселения	

полное наименование должности	подпись	инициалы, фамилия

М.П.

Выписка из Единого государственного реестра недвижимости об объекте недвижимости

Сведения о зарегистрированных правах

Земельный участок			
вид объекта недвижимости			
Лист №1 Раздел 2	Всего листов раздела 2: 2	Всего разделов: 8	Всего листов выписки: 10
29 апреля 2020г. № КУВИ-001/2020-8970333			
Кадастровый номер:		38:06:010902:4413	
1	Правообладатель (правообладатели):	1.1	Шишмаков Вячеслав Олегович, 20.07.1975, г. Иркутск, Российская Федерация, СНИЛС 107-927-980 92 Паспорт гражданина Российской Федерации серия 25 03 №928500, выдан 20.06.2003, Управлением внутренних дел Свердловского района города Иркутска Иркутская обл, г. Иркутск, мкр. Юбилейный, д. 19, кв. 23
2	Вид, номер и дата государственной регистрации права:	2.1	Собственность 38:06:010902:4413-38/115/2019-6 06.12.2019 09:38:54
3	Ограничение прав и обременение объекта недвижимости:	не зарегистрировано	
4	Договоры участия в долевом строительстве:	не зарегистрировано	
5	Заявленные в судебном порядке права требования:	данные отсутствуют	
6	Сведения о возражении в отношении зарегистрированного права:	данные отсутствуют	
7	Сведения о наличии решения об изъятии объекта недвижимости для государственных и муниципальных нужд:	данные отсутствуют	
8	Сведения о невозможности государственной регистрации без личного участия правообладателя или его законного представителя:	данные отсутствуют	
9	Правопритязания и сведения о наличии поступивших, но не рассмотренных заявлений о проведении государственной регистрации права (перехода, прекращения права), ограничения права или обременения объекта недвижимости, сделки в отношении объекта недвижимости	отсутствуют	

полное наименование должности	подпись	инициалы, фамилия
-------------------------------	---------	-------------------

М.П.

Земельный участок			
вид объекта недвижимости			
Лист №2 Раздел 2	Всего листов раздела 2: 2	Всего разделов: 8	Всего листов выписки: 10
29 апреля 2020г. № КУВИ-001/2020-8970333			
Кадастровый номер:		38:06:010902:4413	
10	Сведения об осуществлении государственной регистрации сделки, права, ограничения права без необходимого в силу закона согласия третьего лица, органа:	данные отсутствуют	
11	Сведения о невозможности государственной регистрации перехода, прекращения, ограничения права на земельный участок из земель сельскохозяйственного назначения:	данные отсутствуют	

полное наименование должности	подпись	инициалы, фамилия

М.П.

Выписка из Единого государственного реестра недвижимости об объекте недвижимости
 Описание местоположения земельного участка

Земельный участок			
вид объекта недвижимости			
Лист №1 Раздел 3	Всего листов раздела 3: 1	Всего разделов: 8	Всего листов выписки: 10
29 апреля 2020г. № КУВИ-001/2020-8970333			
Кадастровый номер:		38:06:010902:4413	

План (чертеж, схема) земельного участка



Масштаб 1:1000 Условные обозначения:

полное наименование должности	подпись	инициалы, фамилия

М.П.

Выписка из Единого государственного реестра недвижимости об объекте недвижимости

Описание местоположения земельного участка

Земельный участок			
вид объекта недвижимости			
Лист №1 Раздел 3.1	Всего листов раздела 3.1: 1	Всего разделов: 8	Всего листов выписки: 10
29 апреля 2020г. № КУВИ-001/2020-8970333			
Кадастровый номер:		38:06:010902:4413	

Описание местоположения границ земельного участка							
№ п/п	Номер точки		Дирекционный угол	Горизонтальное проложение, м	Описание закрепления на местности	Кадастровые номера смежных участков	Сведения об адресах правообладателей смежных земельных участков
	начальная	конечная					
1	2	3	4	5	6	7	8
1	1.1.1	1.1.2	118°11.5'	54.06	данные отсутствуют	данные отсутствуют	данные отсутствуют
2	1.1.2	1.1.3	208°12.3'	90.3	данные отсутствуют	38:06:010902:4412	Иркутская обл, г. Иркутск, мкр. Юбилейный, д. 19, кв. 23
3	1.1.3	1.1.4	318°43.3'	26.47	данные отсутствуют	38:06:010902:5880(1)	данные отсутствуют
4	1.1.4	1.1.5	239°43.7'	35.35	данные отсутствуют	данные отсутствуют	данные отсутствуют
5	1.1.5	1.1.1	22°39.5'	111.67	данные отсутствуют	38:06:000000:6169	данные отсутствуют

полное наименование должности	подпись	инициалы, фамилия

М.П.

Выписка из Единого государственного реестра недвижимости об объекте недвижимости

Описание местоположения земельного участка

Земельный участок			
вид объекта недвижимости			
Лист №1 Раздел 3.2	Всего листов раздела 3.2: 1	Всего разделов: 8	Всего листов выписки: 10
29 апреля 2020г. № КУВИ-001/2020-8970333			
Кадастровый номер:		38:06:010902:4413	

Сведения о характерных точках границы земельного участка				
Система координат МСК-38, зона 3				
Номер точки	Координаты, м		Описание закрепления на местности	Средняя квадратичная погрешность определения координат характерных точек границ земельного участка, м
	X	Y		
1	2	3	4	5
1	378613.98	3333672.26	-	0.1
2	378588.44	3333719.91	-	0.1
3	378508.86	3333677.23	-	0.1
4	378528.75	3333659.77	-	0.1
5	378510.93	3333629.24	-	0.1
6	378613.98	3333672.26	-	0.1

полное наименование должности	подпись	инициалы, фамилия
-------------------------------	---------	-------------------

М.П.

Выписка из Единого государственного реестра недвижимости об объекте недвижимости
Сведения о частях земельного участка


Земельный участок			
вид объекта недвижимости			

Лист №1 Раздел 4	Всего листов раздела 4: 1	Всего разделов: 8	Всего листов выписки: 10
------------------	---------------------------	-------------------	--------------------------

29 апреля 2020г. № КУВИ-001/2020-8970333

Кадастровый номер: 38:06:010902:4413

План (чертеж, схема) части земельного участка Учетный номер части: 38:06:010902:4413/1

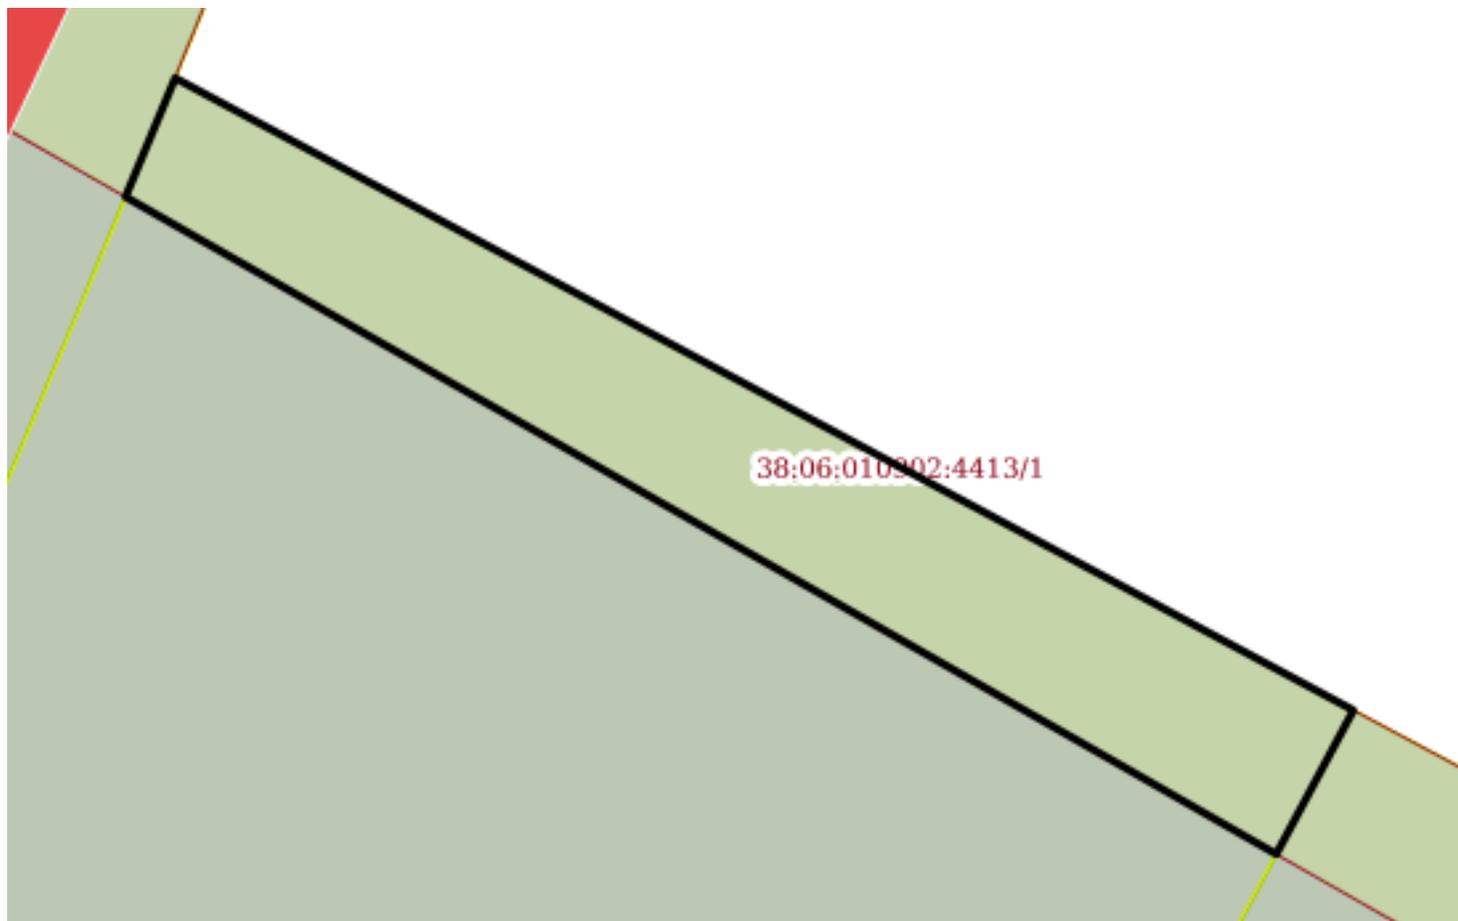

Масштаб 1:300 Условные обозначения:

полное наименование должности	подпись	инициалы, фамилия
-------------------------------	---------	-------------------

М.П.

Выписка из Единого государственного реестра недвижимости об объекте недвижимости
Сведения о частях земельного участка

Земельный участок			
вид объекта недвижимости			

Лист №1 Раздел 4.1	Всего листов раздела 4.1: 1	Всего разделов: 8	Всего листов выписки: 10
--------------------	-----------------------------	-------------------	--------------------------

29 апреля 2020г. № КУВИ-001/2020-8970333

Кадастровый номер: 38:06:010902:4413

Учетный номер части	Площадь, м2	Содержание ограничения в использовании или ограничения права на объект недвижимости или обременения объекта недвижимости
1	2	3
38:06:010902:4413/1	317	Вид ограничения (обременения): Ограничения прав на земельный участок, предусмотренные статьями 56, 56.1 Земельного кодекса Российской Федерации; Реквизиты документа-основания: Приказ ОАО "ИЭСК" "Об определении границ охранных зон объектов электросетевого хозяйства" от 05.09.2012 № 270 выдан: ОАО "ИЭСК"; Содержание ограничения (обременения): Ограничения прав, установленные в соответствии с Постановлением Правительства РФ № 160 от 24.02.2009 г. "О порядке установления охранных зон объектов электросетевого хозяйства и особых условий использования земельных участков, расположенных в границах таких зон"; Реестровый номер границы: 38.06.2.30

полное наименование должности	подпись	инициалы, фамилия
-------------------------------	---------	-------------------

М.П.

Выписка из Единого государственного реестра недвижимости об объекте недвижимости
Сведения о частях земельного участка

Земельный участок			
вид объекта недвижимости			
Лист №1 Раздел 4.2	Всего листов раздела 4.2: 1	Всего разделов: 8	Всего листов выписки: 10
29 апреля 2020г. № КУВИ-001/2020-8970333			
Кадастровый номер:		38:06:010902:4413	

Сведения о характерных точках границы части (частей) земельного участка				
Учетный номер части: 38:06:010902:4413/1				
Система координат МСК-38, зона 3				
Номер точки	Координаты, м		Описание закрепления на местности	Средняя квадратичная погрешность определения координат характерных точек границ земельного участка, м
	X	Y		
1	2	3	4	5
1	378613.98	3333672.26	-	0.1
2	378609.18	3333670.25	-	-
3	378582.63	3333716.79	-	-
4	378588.44	3333719.91	-	0.1
5	378613.98	3333672.26	-	0.1

полное наименование должности	подпись	инициалы, фамилия

М.П.

Выписка из Единого государственного реестра недвижимости об объекте недвижимости

Сведения о характеристиках объекта недвижимости

На основании запроса от 29.04.2020, поступившего на рассмотрение 29.04.2020, сообщаем, что согласно записям Единого государственного реестра недвижимости:

Раздел 1 Лист 1

Земельный участок			
вид объекта недвижимости			
Лист №1 Раздел 1	Всего листов раздела 1: 2	Всего разделов: 5	Всего листов выписки: 9
29 апреля 2020г. № КУВИ-001/2020-8970363			
Кадастровый номер:	38:06:000000:3680		
Номер кадастрового квартала:	38:06:000000		
Дата присвоения кадастрового номера:	23.04.2013		
Ранее присвоенный государственный учетный номер:	данные отсутствуют		
Адрес (местоположение):	Иркутская область, Иркутский район		
Площадь, м2:	66724 +/- 90		
Кадастровая стоимость, руб.:	18401144.72		
Кадастровые номера расположенных в пределах земельного участка объектов недвижимости:	38:06:000000:5047, 38:06:000000:8496		
Кадастровые номера объектов недвижимости, из которых образован объект недвижимости:	38:06:000000:3301		
Кадастровые номера образованных объектов недвижимости:	данные отсутствуют		
Категория земель:	Земли населенных пунктов		
Виды разрешенного использования:	Для индивидуального жилищного строительства		
Сведения о кадастровом инженерере:	данные отсутствуют		
Сведения о лесах, водных объектах и об иных природных объектах, расположенных в пределах земельного участка:	данные отсутствуют		
Сведения о том, что земельный участок полностью или частично расположен в границах зоны с особыми условиями использования территории или территории объекта культурного наследия:	данные отсутствуют		
Сведения о том, что земельный участок расположен в границах особой экономической зоны, территории опережающего социально-экономического развития, зоны территориального развития в Российской Федерации, игровой зоны:	данные отсутствуют		

полное наименование должности	подпись	инициалы, фамилия
-------------------------------	---------	-------------------

М.П.

Земельный участок			
вид объекта недвижимости			
Лист №2 Раздел 1	Всего листов раздела 1: 2	Всего разделов: 5	Всего листов выписки: 9
29 апреля 2020г. № КУВИ-001/2020-8970363			
Кадастровый номер:		38:06:000000:3680	
Сведения о том, что земельный участок расположен в границах особо охраняемой природной территории, охотничьих угодий, лесничеств, лесопарков:		данные отсутствуют	
Сведения о результатах проведения государственного земельного надзора:		данные отсутствуют	
Сведения о расположении земельного участка в границах территории, в отношении которой утвержден проект межевания территории:		данные отсутствуют	
Условный номер земельного участка:		данные отсутствуют	
Сведения о принятии акта и (или) заключении договора, предусматривающих предоставление в соответствии с земельным законодательством исполнительным органом государственным органом власти или органом местного самоуправления, находящегося в государственной или муниципальной собственности земельного участка для строительства наемного дома социального использования или наемного дома коммерческого использования:		данные отсутствуют	
Сведения о том, что земельный участок или земельные участки образованы на основании решения об изъятии земельного участка и (или) расположенного на нем объекта недвижимости для государственных или муниципальных нужд:		данные отсутствуют	
Сведения о том, что земельный участок образован из земель или земельного участка, государственная собственность на которые не разграничена:		данные отсутствуют	
Сведения о наличии земельного спора о местоположении границ земельных участков:		данные отсутствуют	
Статус записи об объекте недвижимости:		Сведения об объекте недвижимости имеют статус "актуальные"	
Особые отметки:		Для данного земельного участка обеспечен доступ посредством земельного участка (земельных участков) с кадастровым номером (кадастровыми номерами): Земли общего пользования.	
Получатель выписки:		Администрация Шелеховского городского поселения	

полное наименование должности	подпись	инициалы, фамилия

М.П.

Выписка из Единого государственного реестра недвижимости об объекте недвижимости

Сведения о зарегистрированных правах

Земельный участок			
вид объекта недвижимости			
Лист №1 Раздел 2	Всего листов раздела 2: 2	Всего разделов: 5	Всего листов выписки: 9
29 апреля 2020г. № КУВИ-001/2020-8970363			
Кадастровый номер:		38:06:000000:3680	
1	Правообладатель (правообладатели):	1.1	Иванова Татьяна Валентиновна, 24.06.1972, г. Иркутск, Российская Федерация, СНИЛС 032-175-40212 Паспорт гражданина Российской Федерации серия 25 17 №428433, выдан 04.08.2017, Отделом УФМС России по Иркутской области в Ленинском районе гор. Иркутска
2	Вид, номер и дата государственной регистрации права:	2.1	Собственность 38-38-01/169/2013-080 27.08.2013 00:00:00
3	Ограничение прав и обременение объекта недвижимости:	не зарегистрировано	
4	Договоры участия в долевом строительстве:	не зарегистрировано	
5	Заявленные в судебном порядке права требования:	данные отсутствуют	
6	Сведения о возражении в отношении зарегистрированного права:	данные отсутствуют	
7	Сведения о наличии решения об изъятии объекта недвижимости для государственных и муниципальных нужд:	данные отсутствуют	
8	Сведения о невозможности государственной регистрации без личного участия правообладателя или его законного представителя:	данные отсутствуют	
9	Правопритязания и сведения о наличии поступивших, но не рассмотренных заявлений о проведении государственной регистрации права (перехода, прекращения права), ограничения права или обременения объекта недвижимости, сделки в отношении объекта недвижимости	отсутствуют	

полное наименование должности	подпись	инициалы, фамилия
-------------------------------	---------	-------------------

М.П.

Земельный участок			
вид объекта недвижимости			
Лист №2 Раздел 2	Всего листов раздела 2: 2	Всего разделов: 5	Всего листов выписки: 9
29 апреля 2020г. № КУВИ-001/2020-8970363			
Кадастровый номер:		38:06:000000:3680	
10	Сведения об осуществлении государственной регистрации сделки, права, ограничения права без необходимого в силу закона согласия третьего лица, органа:	данные отсутствуют	
11	Сведения о невозможности государственной регистрации перехода, прекращения, ограничения права на земельный участок из земель сельскохозяйственного назначения:	данные отсутствуют	


полное наименование должности	подпись	инициалы, фамилия

М.П.

Выписка из Единого государственного реестра недвижимости об объекте недвижимости
 Описание местоположения земельного участка

Земельный участок			
вид объекта недвижимости			
Лист №1 Раздел 3	Всего листов раздела 3: 1	Всего разделов: 5	Всего листов выписки: 9
29 апреля 2020г. № КУВИ-001/2020-8970363			
Кадастровый номер:		38:06:000000:3680	

План (чертеж, схема) земельного участка

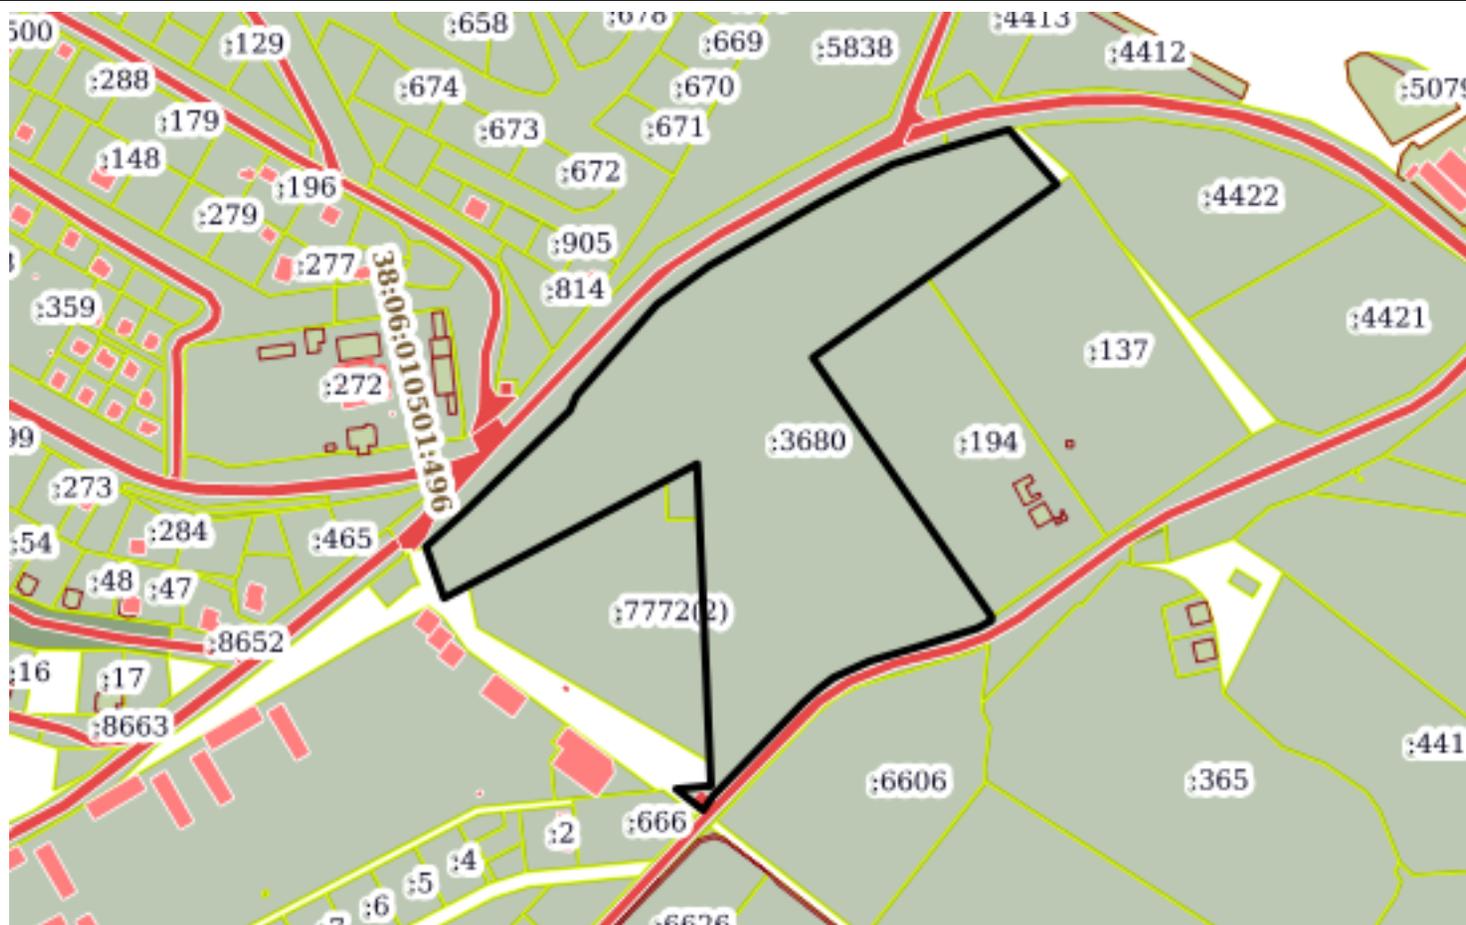

Масштаб 1:5000 Условные обозначения:

полное наименование должности	подпись	инициалы, фамилия
-------------------------------	---------	-------------------

М.П.

Выписка из Единого государственного реестра недвижимости об объекте недвижимости

Описание местоположения земельного участка

Земельный участок			
вид объекта недвижимости			

Лист №1 Раздел 3.1	Всего листов раздела 3.1: 2	Всего разделов: 5	Всего листов выписки: 9
--------------------	-----------------------------	-------------------	-------------------------

29 апреля 2020г. № КУВИ-001/2020-8970363

Кадастровый номер: 38:06:000000:3680

Описание местоположения границ земельного участка							
№ п/п	Номер точки		Дирекционный угол	Горизонтальное проложение, м	Описание закрепления на местности	Кадастровые номера смежных участков	Сведения об адресах правообладателей смежных земельных участков
	начальн ая	конечн ая					
1	2	3	4	5	6	7	8
1	1.1.1	1.1.2	53°35.9'	43.61	данные отсутствуют	38:06:000000:6169	данные отсутствуют
2	1.1.2	1.1.3	60°11.8'	87.34	данные отсутствуют	38:06:000000:6169	данные отсутствуют
3	1.1.3	1.1.4	62°25.4'	54.0	данные отсутствуют	38:06:000000:6169	данные отсутствуют
4	1.1.4	1.1.5	73°2.0'	52.81	данные отсутствуют	данные отсутствуют	данные отсутствуют
5	1.1.5	1.1.6	74°11.8'	28.93	данные отсутствуют	38:06:010902:5880(1)	данные отсутствуют
6	1.1.6	1.1.7	138°36.0'	49.1	данные отсутствуют	данные отсутствуют	данные отсутствуют
7	1.1.7	1.1.8	234°34.6'	107.59	данные отсутствуют	38:06:010902:137	данные отсутствуют
8	1.1.8	1.1.9	234°48.2'	94.28	данные отсутствуют	38:06:010902:194	адрес отсутствует
9	1.1.9	1.1.10	145°19.3'	212.1	данные отсутствуют	38:06:010902:194	адрес отсутствует
10	1.1.10	1.1.11	186°16.1'	2.66	данные отсутствуют	38:06:000000:8445	данные отсутствуют
11	1.1.11	1.1.12	241°50.6'	10.79	данные отсутствуют	38:06:000000:8445	данные отсутствуют
12	1.1.12	1.1.13	252°36.2'	44.29	данные отсутствуют	38:06:000000:8445	данные отсутствуют
13	1.1.13	1.1.14	253°34.5'	31.37	данные отсутствуют	38:06:000000:8445	данные отсутствуют
14	1.1.14	1.1.15	245°35.0'	26.95	данные отсутствуют	38:06:000000:8445	данные отсутствуют
15	1.1.15	1.1.16	232°31.6'	12.74	данные отсутствуют	38:06:000000:8445	данные отсутствуют
16	1.1.16	1.1.17	228°15.6'	14.3	данные отсутствуют	38:06:000000:8445	данные отсутствуют
17	1.1.17	1.1.18	224°4.6'	86.84	данные отсутствуют	38:06:000000:8445	данные отсутствуют
18	1.1.18	1.1.19	214°27.1'	11.7	данные отсутствуют	38:06:000000:8445	данные отсутствуют
19	1.1.19	1.1.20	308°15.0'	23.16	данные отсутствуют	данные отсутствуют	данные отсутствуют
20	1.1.20	1.1.21	84°49.0'	23.58	данные отсутствуют	данные отсутствуют	данные отсутствуют
21	1.1.21	1.1.22	357°31.6'	216.92	данные отсутствуют	данные отсутствуют	данные отсутствуют
22	1.1.22	1.1.23	242°5.7'	192.99	данные отсутствуют	данные отсутствуют	данные отсутствуют
23	1.1.22	1.1.22			данные отсутствуют	38:06:000000:7773	Иркутская область, г.Иркутск, м-н Ершовский, д.26А
24	1.1.23	1.1.24	340°29.9'	36.66	данные отсутствуют	данные отсутствуют	данные отсутствуют

полное наименование должности	подпись	инициалы, фамилия

М.П.

Земельный участок							
вид объекта недвижимости							
Лист №2 Раздел 3.1			Всего листов раздела 3.1: 2		Всего разделов: 5		Всего листов выписки: 9
29 апреля 2020г. № КУВИ-001/2020-8970363							
Кадастровый номер:				38:06:000000:3680			
25	1.1.24	1.1.25	48°5.5`	34.87	данные отсутствуют	38:06:000000:6169	данные отсутствуют
26	1.1.25	1.1.26	46°4.7`	98.72	данные отсутствуют	38:06:000000:6169	данные отсутствуют
27	1.1.26	1.1.27	23°17.3`	10.88	данные отсутствуют	38:06:000000:6169	данные отсутствуют
28	1.1.27	1.1.1	41°32.0`	82.12	данные отсутствуют	38:06:000000:6169	данные отсутствуют

полное наименование должности	подпись	инициалы, фамилия

М.П.

Выписка из Единого государственного реестра недвижимости об объекте недвижимости

Описание местоположения земельного участка

Земельный участок			
вид объекта недвижимости			
Лист №1	Раздел 3.2	Всего листов раздела 3.2: 2	Всего разделов: 5
		Всего листов выписки: 9	
29 апреля 2020г. № КУВИ-001/2020-8970363			
Кадастровый номер:		38:06:000000:3680	

Сведения о характерных точках границы земельного участка				
Система координат МСК-38, зона 3				
Номер точки	Координаты, м		Описание закрепления на местности	Средняя квадратичная погрешность определения координат характерных точек границ земельного участка, м
	X	Y		
1	2	3	4	5
1	378371.87	3333449.1	-	0.1
2	378397.75	3333484.2	-	0.1
3	378441.16	3333559.99	-	0.1
4	378466.16	3333607.86	-	0.1
5	378481.57	3333658.37	-	0.1
6	378489.45	3333686.21	-	0.1
7	378452.62	3333718.68	-	0.1
8	378390.26	3333631.01	-	0.1
9	378335.92	3333553.97	-	0.1
10	378161.5	3333674.65	-	0.1
11	378158.86	3333674.36	-	0.1
12	378153.77	3333664.85	-	0.1
13	378140.53	3333622.59	-	0.1
14	378131.66	3333592.5	-	0.1
15	378120.52	3333567.96	-	0.1
16	378112.77	3333557.85	-	0.1
17	378103.25	3333547.18	-	0.1
18	378040.86	3333486.77	-	0.1
19	378031.21	3333480.15	-	0.1
20	378045.55	3333461.96	-	0.1
21	378047.68	3333485.44	-	0.1
22	378264.4	3333476.08	-	0.1
23	378174.08	3333305.53	-	0.1
24	378208.64	3333293.29	-	0.1

полное наименование должности	подпись	инициалы, фамилия

М.П.

Земельный участок				
вид объекта недвижимости				
Лист №2 Раздел 3.2		Всего листов раздела 3.2: 2		Всего разделов: 5
29 апреля 2020г. № КУВИ-001/2020-8970363				
Кадастровый номер:			38:06:000000:3680	
25	378231.93	3333319.24	-	0.1
26	378300.41	3333390.35	-	0.1
27	378310.4	3333394.65	-	0.1
28	378371.87	3333449.1	-	0.1

полное наименование должности	подпись	инициалы, фамилия

М.П.

Выписка из Единого государственного реестра недвижимости об объекте недвижимости

Сведения о характеристиках объекта недвижимости

На основании запроса от 29.04.2020, поступившего на рассмотрение 29.04.2020, сообщаем, что согласно записям Единого государственного реестра недвижимости:

Раздел 1 Лист 1

Земельный участок			
вид объекта недвижимости			
Лист №1	Раздел 1	Всего листов раздела 1: 2	Всего листов выписки: 12
29 апреля 2020г. № КУВИ-001/2020-8970439			
Кадастровый номер:	38:06:000000:6078		
Номер кадастрового квартала:	38:06:000000		
Дата присвоения кадастрового номера:	29.07.2015		
Ранее присвоенный государственный учетный номер:	данные отсутствуют		
Адрес (местоположение):	Иркутская область, Иркутский район, р. п. Маркова, микрорайон Николов Посад, ул.Круговая		
Площадь, м2:	10291 +/- 73		
Кадастровая стоимость, руб.:	12298053.73		
Кадастровые номера расположенных в пределах земельного участка объектов недвижимости:	38:06:000000:5846, 38:06:000000:7731, 38:06:000000:7732		
Кадастровые номера объектов недвижимости, из которых образован объект недвижимости:	данные отсутствуют		
Кадастровые номера образованных объектов недвижимости:	38:06:000000:8660		
Категория земель:	Земли населенных пунктов		
Виды разрешенного использования:	Под эксплуатацию автомобильной дороги, размещение сетей инженерно-технического обеспечения, размещение временных сооружений		
Сведения о кадастровом инженерере:	данные отсутствуют		
Сведения о лесах, водных объектах и об иных природных объектах, расположенных в пределах земельного участка:	данные отсутствуют		
Сведения о том, что земельный участок полностью или частично расположен в границах зоны с особыми условиями использования территории или территории объекта культурного наследия:	данные отсутствуют		
Сведения о том, что земельный участок расположен в границах особой экономической зоны, территории опережающего социально-экономического развития, зоны территориального развития в Российской Федерации, игорной зоны:	данные отсутствуют		

полное наименование должности	подпись	инициалы, фамилия
-------------------------------	---------	-------------------

М.П.

Земельный участок			
вид объекта недвижимости			
Лист №2 Раздел 1	Всего листов раздела 1: 2	Всего разделов: 5	Всего листов выписки: 12
29 апреля 2020г. № КУВИ-001/2020-8970439			
Кадастровый номер:		38:06:000000:6078	
Сведения о том, что земельный участок расположен в границах особо охраняемой природной территории, охотничьих угодий, лесничеств, лесопарков:		данные отсутствуют	
Сведения о результатах проведения государственного земельного надзора:		данные отсутствуют	
Сведения о расположении земельного участка в границах территории, в отношении которой утверждён проект межевания территории:		данные отсутствуют	
Условный номер земельного участка:		данные отсутствуют	
Сведения о принятии акта и (или) заключении договора, предусматривающих предоставление в соответствии с земельным законодательством исполнительным органом государственным органом власти или органом местного самоуправления, находящегося в государственной или муниципальной собственности земельного участка для строительства наемного дома социального использования или наемного дома коммерческого использования:		данные отсутствуют	
Сведения о том, что земельный участок или земельные участки образованы на основании решения об изъятии земельного участка и (или) расположенного на нем объекта недвижимости для государственных или муниципальных нужд:		данные отсутствуют	
Сведения о том, что земельный участок образован из земель или земельного участка, государственная собственность на которые не разграничена:		данные отсутствуют	
Сведения о наличии земельного спора о местоположении границ земельных участков:		данные отсутствуют	
Статус записи об объекте недвижимости:		Сведения об объекте недвижимости имеют статус "актуальные"	
Особые отметки:		Граница земельного участка состоит из 3 контуров. Учетные номера контуров и их площади: 1 - 304.32 кв.м, 2 - 1759.53 кв.м, 3 - 8226 кв.м. Посредством данного земельного участка обеспечен доступ к земельному участку (земельным участкам) с кадастровым номером (кадастровыми номерами): 38:06:000000:6814, 38:06:000000:6870, 38:06:000000:7092, 38:06:000000:7772, 38:06:000000:7876, 38:06:000000:7877, 38:06:000000:8738, 38:06:010401:6194, 38:06:010501:1027, 38:06:010501:1028, 38:06:010501:1041, 38:06:010501:1044, 38:06:010501:1053, 38:06:010501:1054, 38:06:010501:1075, 38:06:010501:1077, 38:06:010501:931.	
Получатель выписки:		Администрация Шелеховского городского поселения	

полное наименование должности	подпись	инициалы, фамилия

М.П.

Выписка из Единого государственного реестра недвижимости об объекте недвижимости

Сведения о зарегистрированных правах

Земельный участок			
вид объекта недвижимости			
Лист №1 Раздел 2	Всего листов раздела 2: 2	Всего разделов: 5	Всего листов выписки: 12
29 апреля 2020г. № КУВИ-001/2020-8970439			
Кадастровый номер:		38:06:000000:6078	

1	Правообладатель (правообладатели):	1.1	Марковское муниципальное образование
2	Вид, номер и дата государственной регистрации права:	2.1	Собственность 38-38/001-38/001/050/2015-1118/1 26.08.2015 12:00:13
3	Ограничение прав и обременение объекта недвижимости:	не зарегистрировано	
4	Договоры участия в долевом строительстве:	не зарегистрировано	
5	Заявленные в судебном порядке права требования:	данные отсутствуют	
6	Сведения о возражении в отношении зарегистрированного права:	данные отсутствуют	
7	Сведения о наличии решения об изъятии объекта недвижимости для государственных и муниципальных нужд:	данные отсутствуют	
8	Сведения о невозможности государственной регистрации без личного участия правообладателя или его законного представителя:	данные отсутствуют	
9	Правопритязания и сведения о наличии поступивших, но не рассмотренных заявлений о проведении государственной регистрации права (перехода, прекращения права), ограничения права или обременения объекта недвижимости, сделки в отношении объекта недвижимости	отсутствуют	

полное наименование должности	подпись	инициалы, фамилия
-------------------------------	---------	-------------------

М.П.

Земельный участок			
вид объекта недвижимости			
Лист №2 Раздел 2	Всего листов раздела 2: 2	Всего разделов: 5	Всего листов выписки: 12
29 апреля 2020г. № КУВИ-001/2020-8970439			
Кадастровый номер:		38:06:000000:6078	
10	Сведения об осуществлении государственной регистрации сделки, права, ограничения права без необходимого в силу закона согласия третьего лица, органа:	данные отсутствуют	
11	Сведения о невозможности государственной регистрации перехода, прекращения, ограничения права на земельный участок из земель сельскохозяйственного назначения:	данные отсутствуют	

полное наименование должности	подпись	инициалы, фамилия

М.П.

Выписка из Единого государственного реестра недвижимости об объекте недвижимости
 Описание местоположения земельного участка

Земельный участок			
вид объекта недвижимости			
Лист №1 Раздел 3	Всего листов раздела 3: 4	Всего разделов: 5	Всего листов выписки: 12
29 апреля 2020г. № КУВИ-001/2020-8970439			
Кадастровый номер:		38:06:000000:6078	

План (чертеж, схема) земельного участка



Масштаб 1:10000 Условные обозначения:

полное наименование должности	подпись	инициалы, фамилия

М.П.

Земельный участок

вид объекта недвижимости

Лист №2 Раздел 3

Всего листов раздела 3: 4


Всего разделов: 5

Всего листов выписки: 12

29 апреля 2020г. № КУВИ-001/2020-8970439

Кадастровый номер:

38:06:000000:6078

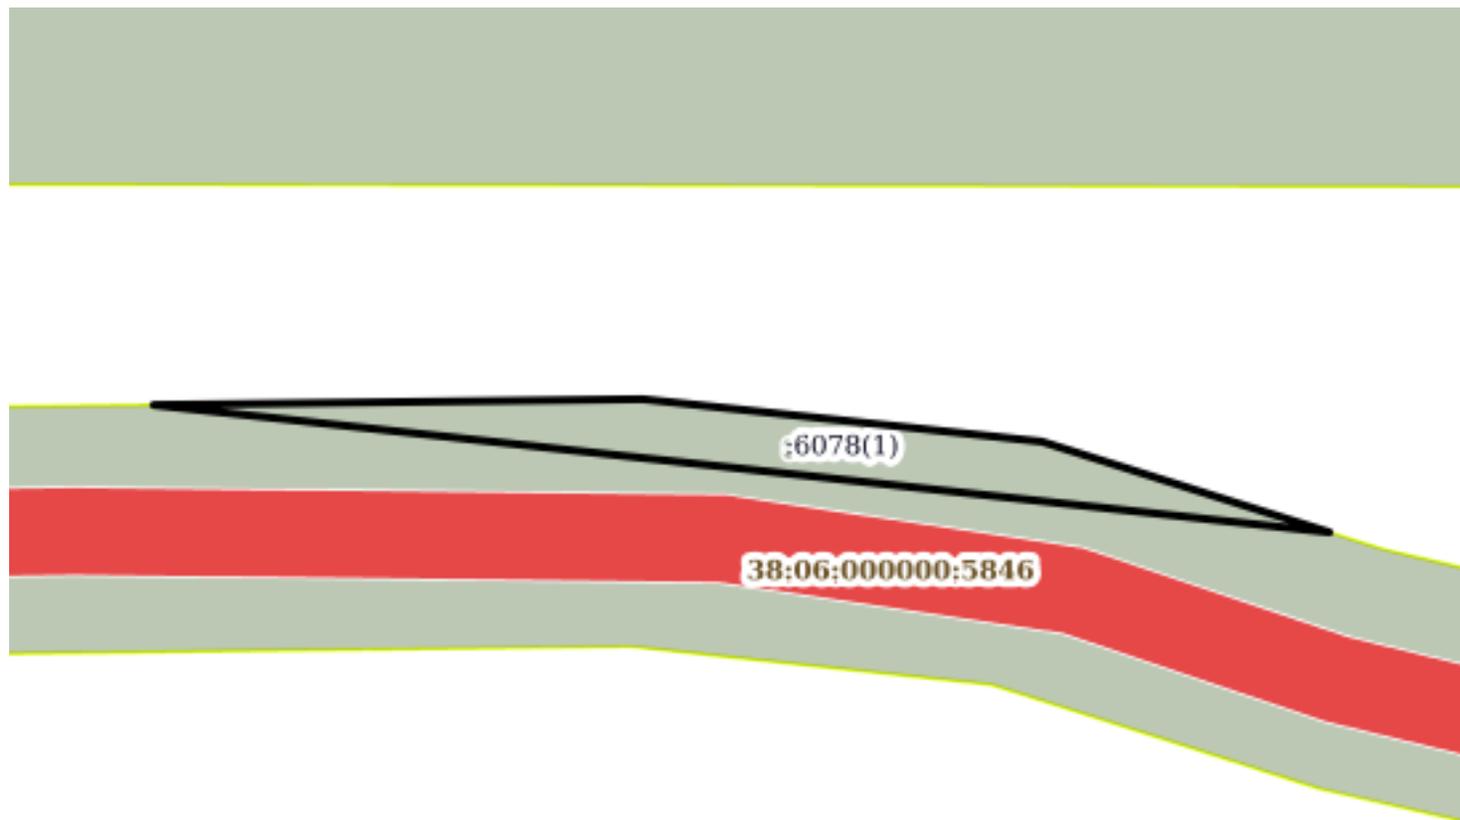

Масштаб 1:600

Условные обозначения:

полное наименование должности

подпись

инициалы, фамилия

М.П.

Земельный участок
вид объекта недвижимости

Лист №3 Раздел 3

Всего листов раздела 3: 4

Всего разделов: 5

Всего листов выписки: 12

29 апреля 2020г. № КУВИ-001/2020-8970439

Кадастровый номер:

38:06:000000:6078



Масштаб 1:2000

Условные обозначения:

полное наименование должности

подпись

инициалы, фамилия

М.П.

Земельный участок
вид объекта недвижимости

Лист №4 Раздел 3

Всего листов раздела 3: 4

Всего разделов: 5

Всего листов выписки: 12

29 апреля 2020г. № КУВИ-001/2020-8970439

Кадастровый номер:

38:06:000000:6078



Масштаб 1:4000

Условные обозначения:

полное наименование должности

подпись

инициалы, фамилия

М.П.

Выписка из Единого государственного реестра недвижимости об объекте недвижимости

Описание местоположения земельного участка

Земельный участок			
вид объекта недвижимости			
Лист №1	Раздел 3.1	Всего листов раздела 3.1: 2	Всего разделов: 5
29 апреля 2020г. № КУВИ-001/2020-8970439			
Кадастровый номер:		38:06:000000:6078	

Описание местоположения границ земельного участка							
№ п/п	Номер точки		Дирекционный угол	Горизонтальное проложение, м	Описание закрепления на местности	Кадастровые номера смежных участков	Сведения об адресах правообладателей смежных земельных участков
	начальная	конечная					
1	2	3	4	5	6	7	8
1	1.1.1	1.1.2	54°36.1'	3.35	данные отсутствуют	данные отсутствуют	данные отсутствуют
2	1.1.2	1.1.3	65°19.0'	181.01	данные отсутствуют	данные отсутствуют	данные отсутствуют
3	1.1.3	1.1.4	223°14.8'	20.57	данные отсутствуют	38:06:000000:6109	данные отсутствуют
4	1.1.4	1.1.5	204°11.6'	2.27	данные отсутствуют	38:06:000000:6109	данные отсутствуют
5	1.1.5	1.1.6	204°18.6'	5.68	данные отсутствуют	38:06:000000:6109	данные отсутствуют
6	1.1.6	1.1.7	204°16.0'	6.91	данные отсутствуют	38:06:000000:6109	данные отсутствуют
7	1.1.7	1.1.8	244°11.2'	26.94	данные отсутствуют	38:06:000000:6109	данные отсутствуют
8	1.1.8	1.1.9	244°56.8'	57.79	данные отсутствуют	данные отсутствуют	данные отсутствуют
9	1.1.8	1.1.8			данные отсутствуют	38:06:000000:7877	Иркутская область, г.Иркутск, мкр-н Университетский, д.52, кв.3
10	1.1.9	1.1.10	358°56.0'	5.91	данные отсутствуют	38:06:000000:6075	данные отсутствуют
11	1.1.9	1.1.9			данные отсутствуют	38:06:000000:7876	Иркутская область, г.Иркутск, мкр-н Университетский, д.52, кв.3
12	1.1.10	1.1.11	246°0.2'	6.98	данные отсутствуют	38:06:000000:6075	данные отсутствуют
13	1.1.11	1.1.12	245°47.8'	6.73	данные отсутствуют	38:06:000000:6075	данные отсутствуют
14	1.1.12	1.1.13	244°50.2'	4.94	данные отсутствуют	38:06:000000:6075	данные отсутствуют
15	1.1.13	1.1.14	181°8.9'	6.49	данные отсутствуют	38:06:000000:6075	данные отсутствуют
16	1.1.14	1.1.15	245°24.9'	41.15	данные отсутствуют	38:06:010501:797	Иркутская область, Заларинский район, р.п.Залари, пер.Есенина, д.8
17	1.1.15	1.1.16	220°11.6'	14.77	данные отсутствуют	38:06:000000:6081(2)	данные отсутствуют
18	1.1.16	1.1.17	207°37.4'	22.02	данные отсутствуют	38:06:000000:6081(2)	данные отсутствуют
19	1.1.17	1.1.18	207°36.7'	10.03	данные отсутствуют	38:06:000000:6081(2)	данные отсутствуют
20	1.1.18	1.1.19	193°40.1'	23.44	данные отсутствуют	38:06:000000:6081(2)	данные отсутствуют
21	1.1.19	1.1.20	206°25.1'	43.54	данные отсутствуют	38:06:010501:799	адрес отсутствует
22	1.1.20	1.1.21	179°22.6'	39.46	данные отсутствуют	38:06:010501:799	адрес отсутствует
23	1.1.21	1.1.22	179°47.8'	33.77	данные отсутствуют	38:06:010501:1692	данные отсутствуют
24	1.1.22	1.1.23	179°41.9'	17.1	данные отсутствуют	38:06:010501:595	адрес отсутствует

полное наименование должности	подпись	инициалы, фамилия
-------------------------------	---------	-------------------

М.П.

Земельный участок							
вид объекта недвижимости							
Лист №2 Раздел 3.1		Всего листов раздела 3.1: 2		Всего разделов: 5		Всего листов выписки: 12	
29 апреля 2020г. № КУВИ-001/2020-8970439							
Кадастровый номер:				38:06:000000:6078			
25	1.1.23	1.1.24	179°31.9`	91.69	данные отсутствуют	38:06:010501:828	данные отсутствуют
26	1.1.24	1.1.25	179°50.8`	51.92	данные отсутствуют	38:06:010501:524	адрес отсутствует
27	1.1.25	1.1.26	350°15.2`	57.06	данные отсутствуют	38:06:000000:8660	данные отсутствуют
28	1.1.25	1.1.25			данные отсутствуют	38:06:010501:447	адрес отсутствует
29	1.1.26	1.1.27	354°32.7`	120.02	данные отсутствуют	38:06:000000:8660	данные отсутствуют
30	1.1.27	1.1.28	359°39.5`	62.22	данные отсутствуют	данные отсутствуют	данные отсутствуют
31	1.1.28	1.1.29	25°38.6`	119.05	данные отсутствуют	данные отсутствуют	данные отсутствуют
32	1.1.29	1.1.1	35°23.9`	3.35	данные отсутствуют	данные отсутствуют	данные отсутствуют
33	2.1.1	2.1.2	284°41.8`	74.85	данные отсутствуют	данные отсутствуют	данные отсутствуют
34	2.1.2	2.1.3	291°13.4`	20.41	данные отсутствуют	38:06:000000:8606	адрес отсутствует
35	2.1.3	2.1.4	310°16.8`	18.56	данные отсутствуют	38:06:000000:8606	адрес отсутствует
36	2.1.4	2.1.5	312°10.8`	40.82	данные отсутствуют	38:06:000000:8606	адрес отсутствует
37	2.1.5	2.1.6	314°13.0`	40.88	данные отсутствуют	38:06:000000:8606	адрес отсутствует
38	2.1.6	2.1.7	302°37.6`	18.51	данные отсутствуют	38:06:000000:8606	адрес отсутствует
39	2.1.7	2.1.8	113°27.5`	22.53	данные отсутствуют	38:06:000000:8660	данные отсутствуют
40	2.1.8	2.1.9	128°23.4`	102.16	данные отсутствуют	38:06:000000:8660	данные отсутствуют
41	2.1.9	2.1.10	112°32.8`	53.54	данные отсутствуют	38:06:000000:8660	данные отсутствуют
42	2.1.10	2.1.11	198°26.1`	3.23	данные отсутствуют	38:06:000000:8660	данные отсутствуют
43	2.1.11	2.1.12	104°42.1`	21.71	данные отсутствуют	38:06:000000:8660	данные отсутствуют
44	2.1.11	2.1.11			данные отсутствуют	38:06:000000:8606	адрес отсутствует
45	2.1.12	2.1.13	28°35.4`	15.32	данные отсутствуют	38:06:000000:8660	данные отсутствуют
46	2.1.12	2.1.12			данные отсутствуют	38:06:000000:8604	адрес отсутствует; 664511, ИРКУТСКАЯ ОБЛАСТЬ, РАЙОН ИРКУТСКИЙ, ДЕРЕВНЯ ЗОРИНО-БЫКОВО, УЛИЦА ЗАРЕЧНАЯ, 15
47	2.1.13	2.1.14	107°21.7`	52.54	данные отсутствуют	38:06:000000:8660	данные отсутствуют
48	2.1.14	2.1.1	269°20.5`	46.92	данные отсутствуют	38:06:000000:8604	адрес отсутствует; 664511, ИРКУТСКАЯ ОБЛАСТЬ, РАЙОН ИРКУТСКИЙ, ДЕРЕВНЯ ЗОРИНО-БЫКОВО, УЛИЦА ЗАРЕЧНАЯ, 15
49	3.1.1	3.1.2	96°3.9`	32.46	данные отсутствуют	данные отсутствуют	данные отсутствуют
50	3.1.2	3.1.3	107°28.6`	24.41	данные отсутствуют	данные отсутствуют	данные отсутствуют
51	3.1.3	3.1.4	276°10.4`	95.68	данные отсутствуют	38:06:000000:8660	данные отсутствуют
52	3.1.4	3.1.1	89°19.1`	39.57	данные отсутствуют	данные отсутствуют	данные отсутствуют

полное наименование должности	подпись	инициалы, фамилия
-------------------------------	---------	-------------------

М.П.

Выписка из Единого государственного реестра недвижимости об объекте недвижимости

Описание местоположения земельного участка

Земельный участок			
вид объекта недвижимости			

Лист №1 Раздел 3.2	Всего листов раздела 3.2: 2	Всего разделов: 5	Всего листов выписки: 12
--------------------	-----------------------------	-------------------	--------------------------

29 апреля 2020г. № КУВИ-001/2020-8970439

Кадастровый номер: 38:06:000000:6078

Сведения о характерных точках границы земельного участка

Система координат 38.3

Номер точки	Координаты, м		Описание закрепления на местности	Средняя квадратичная погрешность определения координат характерных точек границ земельного участка, м
	X	Y		
1	2	3	4	5
1	377962.54	3332659.66	-	0.1
2	377959.11	3332691.94	-	0.1
3	377951.78	3332715.22	-	-
4	377962.07	3332620.09	-	-
1	377962.54	3332659.66	-	0.1
1	377940.88	3332512.12	-	0.1
2	377959.87	3332439.72	-	0.1
3	377967.26	3332420.69	-	0.1
4	377979.26	3332406.53	-	0.1
5	378006.67	3332376.28	-	0.1
6	378035.18	3332346.98	-	0.1
7	378045.16	3332331.39	-	-
8	378036.19	3332352.06	-	-
9	377972.75	3332432.13	-	-
10	377952.22	3332481.58	-	-
11	377949.16	3332480.56	-	-
12	377943.65	3332501.56	-	-
13	377957.1	3332508.89	-	-
14	377941.42	3332559.04	-	-
1	377940.88	3332512.12	-	0.1
1	378968.58	3331954.13	-	0.1
2	378970.52	3331956.86	-	0.1
3	379046.11	3332121.33	-	0.1
4	379031.13	3332107.24	-	0.1

полное наименование должности	подпись	инициалы, фамилия

М.П.

Земельный участок					
вид объекта недвижимости					
Лист №2 Раздел 3.2		Всего листов раздела 3.2: 2		Всего разделов: 5	Всего листов выписки: 12
29 апреля 2020г. № КУВИ-001/2020-8970439					
Кадастровый номер:			38:06:000000:6078		
5	379029.06	3332106.31	-	0.1	
6	379023.88	3332103.97	-	0.1	
7	379017.58	3332101.13	-	0.1	
8	379005.85	3332076.88	-	0.1	
9	378981.38	3332024.53	-	0.1	
10	378987.29	3332024.42	-	0.1	
11	378984.45	3332018.04	-	0.1	
12	378981.69	3332011.9	-	0.1	
13	378979.59	3332007.43	-	0.1	
14	378973.1	3332007.3	-	0.1	
15	378955.98	3331969.88	-	0.1	
16	378944.7	3331960.35	-	0.1	
17	378925.19	3331950.14	-	0.1	
18	378916.3	3331945.49	-	0.1	
19	378893.52	3331939.95	-	0.1	
20	378854.53	3331920.58	-	0.1	
21	378815.07	3331921.01	-	0.1	
22	378781.3	3331921.13	-	0.1	
23	378764.2	3331921.22	-	0.1	
24	378672.51	3331921.97	-	0.1	
25	378620.59	3331922.11	-	0.1	
26	378676.83	3331912.45	-	-	
27	378796.31	3331901.04	-	-	
28	378858.53	3331900.67	-	0.1	
29	378965.85	3331952.19	-	0.1	
1	378968.58	3331954.13	-	0.1	

полное наименование должности	подпись	инициалы, фамилия
-------------------------------	---------	-------------------

М.П.



СРО-П-179-12122012 Ассоциация «Объединение проектировщиков "УниверсалПроект»

Заказчик – Администрация Марковского муниципального образования

**«Проект планировки и проект межевания
автомобильной дороги проезд Подгорный мкр. Ново-
Иркутский р.п. Маркова Иркутского района Иркутской
области и участка автомобильной дороги,
расположенной в мкр. Ново- Иркутский р.п. Маркова
Иркутского района Иркутской области, примыкающей
к ул. Помяловского г. Иркутска»**

ПРОЕКТ ПЛАНИРОВКИ ТЕРРИТОРИИ

ТОМ 1. Основная часть

002/2020-ПМТ

Изм.	№ док.	Подп.	Дата

г. Иркутск
2020



СРО-П-179-12122012 Ассоциация «Объединение проектировщиков "УниверсалПроект»

Заказчик – Администрация Марковского муниципального образования

«Проект планировки и проект межевания автомобильной дороги проезд Подгорный мкр. Ново-Иркутский р.п. Маркова Иркутского района Иркутской области и участка автомобильной дороги, расположенной в мкр. Ново-Иркутский р.п. Маркова Иркутского района Иркутской области, примыкающей к ул. Помяловского г. Иркутска»

ПРОЕКТ ПЛАНИРОВКИ ТЕРРИТОРИИ

ТОМ 1. Основная часть

002/2020-ПМТ

Директор

В.А. Павлов

Главный инженер проекта

М.А. Громышева

Изм.	№ док.	Подп.	Дата

г. Иркутск
2020

ОГЛАВЛЕНИЕ

ПОЯСНИТЕЛЬНАЯ ЗАПИСКА.....	4
Введение	4
1. Сведения о территории расположения линейного объекта капитального строительства.....	6
2. Сведения о земельных участках, необходимых для реализации проекта строительства линейного объекта капитального строительства.....	6
3. Описание способа образования земельных участков, каталоги координат земельных участков (система координат МСК 38).....	6
3.1. Земельные участки, которые будут отнесены к территориям общего пользования и образуются с целью размещения линейного объекта капитального строительства.....	6
3.2. Земельные участки, необходимые на период строительства линейного объекта капитального строительства.....	17
3.3. Правовой статус объектов межевания.....	20
ЧЕРТЁЖ МЕЖЕВАНИЯ ТЕРРИТОРИИ	21

Инва. № подл.	Подп. и дата	Взам. Инв. №

Изм.	Кол.уч.	Лист	№ док.	Подп.	Дата

002/2020-ППТ

Лист

0

ПОЯСНИТЕЛЬНАЯ ЗАПИСКА

Введение

Документация по планировке территории линейного объекта капитального строительства «Проект планировки и проект межевания автомобильной дороги проезд Подгорный мкр. Ново-Иркутский р.п. Маркова Иркутского района Иркутской области и участка автомобильной дороги, расположенной в мкр. Ново-Иркутский р.п. Маркова Иркутского района Иркутской области, примыкающей к ул. Помяловского г. Иркутска» **подготовлена на основании:**

Проект планировки и проект межевания территории выполнен в соответствии с требованиями ст.42, 43 Градостроительного кодекса РФ.

Основания для разработки проекта планировки территории:

1. Постановление Администрации Марковского муниципального образования-Администрация городского поселения от 30 января 2020г. № 122 «О подготовке проекта планировки и проекта межевания территории земельного участка с кадастровым номером 38:06:000000:6169, расположенного на нем проезда Подгорный и прилегающих земельных участков, расположенного в р.п. Маркова, Иркутского района, Иркутской области».

2. Техническое задание на разработку проекта планировки и проекта межевания автомобильной дороги от проезд Подгорный мкр. Ново-Иркутский р.п. Маркова Иркутского района Иркутской области и участка автомобильной дороги, расположенной в мкр. Ново-Иркутский р.п. Маркова Иркутского района Иркутской области примыкающей к ул. Помяловского г. Иркутска.

Подготовка документации по планировке территории осуществляется в целях:

- Устойчивое развитие территории;
- Выделения элемента планировочной структуры, установления (определения) границ зоны планируемого размещения автомобильной дороги общего пользования местного значения, границ зон планируемого размещения объектов дорожного сервиса;
- Установление границ земельных участков, на которых размещены конструктивные элементы автомобильной дороги, дорожные сооружения и на которых расположены объекты дорожного сервиса;
- Установление красных линий.

Исходные данные для подготовки документации по планировке территории объекта:

- Постановление Администрации Марковского муниципального образования-Администрация городского поселения от 30 января 2020г. № 122 «О подготовке проекта планировки и проекта межевания территории земельного участка с кадастровым номером 38:06:000000:6169, расположенного на нем проезда Подгорный и прилегающих земельных участков, расположенного в р.п. Маркова, Иркутского района, Иркутской области» (Приложение 1).
- Техническое задание на разработку проекта планировки и проекта межевания автомобильной дороги от проезд Подгорный мкр. Ново-Иркутский р.п. Маркова Иркутского района Иркутской области и участка автомобильной дороги, расположенной в мкр. Ново-Иркутский р.п. Маркова Иркутского района Иркутской области примыкающей к ул. Помяловского г. Иркутска (Приложение 2).
- Выписка из единого государственного реестра недвижимости 29 апреля 2020г. № КУВИ-001/2020-8970439 (Приложение 5)
- Выписка из единого государственного реестра недвижимости 29 апреля 2020г. № КУВИ-001/2020-8969694 (Приложение 6)
- Выписка из единого государственного реестра недвижимости 29 апреля 2020г. № КУВИ-001/2020-8970363 (Приложение 7)
- Выписка из единого государственного реестра недвижимости 29 апреля 2020г. № КУВИ-001/2020-8969980 (Приложение 8)
- Выписка из единого государственного реестра недвижимости 29 апреля 2020г. № КУВИ-001/2020-8970333 (Приложение 9)
- Выписка из единого государственного реестра недвижимости 29 апреля 2020г. № КУВИ-001/2020-8969648 (Приложение 10)

Изнв. № подл.	
Подп. и дата	
Взам. Изв. №	

Изм.	Код.уч.	Лист	№ док.	Подп.	Дата	002/2020-ППТ	Лист 1
------	---------	------	--------	-------	------	--------------	-----------

- Выписка из единого государственного реестра недвижимости 29 апреля 2020г. № КУВИ-001/2020-8969567 (Приложение 11)
- Выписка из единого государственного реестра недвижимости 24 апреля 2020г. № КУВИ-001/2020-8743668 (Приложение 12)
- Выписка из единого государственного реестра недвижимости 24 апреля 2020г. № КУВИ-001/2020-8743635 (Приложение 13)
- Выписка из единого государственного реестра недвижимости 24 апреля 2020г. № КУВИ-001/2020-8741737 (Приложение 14)
- Выписка из единого государственного реестра недвижимости 24 апреля 2020г. № КУВИ-001/2020-8741648 (Приложение 15)

Данной документацией по планировке вносятся следующие изменения и предложения:

1. Установление зоны транспортной инфраструктуры для размещения автомобильной дороги «Проект планировки и проект межевания автомобильной дороги проезд Подгорный мкр. Ново-Иркутский р.п. Маркова Иркутского района Иркутской области и участка автомобильной дороги, расположенной в мкр. Ново-Иркутский р.п. Маркова Иркутского района Иркутской области, примыкающей к ул. Помяловского г. Иркутска»;
2. Установление красных линий, соответствующих границе полосы отвода автомобильной дороги.

Инва. № подл.	Подп. и дата	Взам. Инв. №							002/2020-ППТ	Лист
			Изм.	Кол.уч.	Лист	№ док.	Подп.	Дата		2

1. Сведения о территории расположения линейного объекта капитального строительства

В административно-территориальном отношении линейный объект капитального строительства «Проект планировки и проект межевания автомобильной дороги проезд Подгорный мкр. Ново-Иркутский р.п. Маркова Иркутского района Иркутской области и участка автомобильной дороги, расположенной в мкр. Ново-Иркутский р.п. Маркова Иркутского района Иркутской области, примыкающей к ул. Помяловского г. Иркутска» расположен в границах Марковского муниципального образования Иркутского района Иркутской области.

Границы указанных муниципальных образований установлены в соответствии с действующим земельным законодательством, и сведения о них внесены в Единый государственный реестр недвижимости.

В орографическом отношении территория района работ расположена в пределах южной оконечности Иркутско-Черемховской впадины, входящей в состав Средне-Сибирского плоскогорья. Здесь преобладают холмисто-увалистые формы рельефа. Современный рельеф тесно связан с геологическим и литологическим составом пород района. Формирование его обусловлено неотектоническими движениями и избирательными процессами эрозии и денудации. Основными рельефообразующими факторами являются выветривание и денудация. Эрозионная деятельность развита ограниченно.

Непосредственно участок работ расположен, в пойменной долине междуречья Иркуты и Ангары, неподалеку от их слияния, на высоте 560 м над уровнем моря. Рельеф мелкосопочный.

В соответствии с СП 34.13330.2012 (актуализированная редакция СНиП 2.05.02-85*) Приложение Б, В район изысканий отнесен к I дорожно-климатической зоне, климат резко континентальный, условия - суровые. Тип местности по условиям и степени увлажнения – 1.

Согласно данным Единого государственного реестра недвижимости проектируемая полоса отвода для размещения автомобильной дороги расположена в границах земельных участков с кадастровыми номерами 38:06:000000:6169, 38:06:000000:6078, 38:06:000000:3680, 38:06:000000:5838, 38:06:010902:4413, 38:06:010902:5025, 38:06:000000:5843, 38:06:000000:6137, 38:06:000000:3653, 38:06:000000:6855, 38:36:000029:20303, 38:36:000029:18701, 38:06:010902:5329, 38:06:010203:3У1.

В границах проектируемой территории отсутствуют ООПТ федерального, регионального, местного значения, объекты археологического и культурного наследия.

Публичные сервитуты не установлены.

2. Сведения о земельных участках, необходимых для реализации проекта строительства линейного объекта капитального строительства

Полоса отвода под размещение объекта капитального строительства «Проект планировки и проект межевания автомобильной дороги проезд Подгорный мкр. Ново-Иркутский р.п. Маркова Иркутского района Иркутской области и участка автомобильной дороги, расположенной в мкр. Ново-Иркутский р.п. Маркова Иркутского района Иркутской области, примыкающей к ул. Помяловского г. Иркутска» сформирована с учетом технических параметров продольного и поперечного профилей, а также в соответствии с Постановлением Правительства РФ от 2 сентября 2009 г. N 717 «О нормах отвода земель для размещения автомобильных дорог и объектов дорожного сервиса (в ред. от 11.03.2011).

3. Описание способа образования земельных участков, каталоги координат земельных участков (система координат МСК 38)

3.1. Земельные участки, которые будут отнесены к территориям общего пользования и образуются с целью размещения линейного объекта капитального строительства

Ведомость координат земельных участков отводов под строительство

№ п.п	Кадастровый (условный) номер ЗУ	№ точки	Координаты	
			X	Y
1	38:06:000000:6169	1	378997.76	3333884.77
		2	378981.95	3333876.70
		3	378955.32	3333861.30
		4	378947.80	3333856.64
		5	378928.69	3333845.30

002/2020-ППТ

Лист

3

Взам. Инв. №

Подп. и дата

Инв. № подл.

Изм. Кол.уч. Лист № док. Подп. Дата

		6	378907.66	3333836.43
		7	378900.08	3333827.25
		8	378890.00	3333818.23
		9	378886.57	3333814.53
		10	378872.44	3333799.27
		11	378870.43	3333797.10
		12	378862.67	3333788.29
		13	378856.82	3333784.20
		14	378847.93	3333776.16
		15	378839.00	3333770.09
		16	378825.33	3333765.20
		17	378808.07	3333760.26
		18	378799.51	3333757.63
		19	378788.07	3333756.59
		20	378774.52	3333753.99
		21	378757.55	3333749.85
		22	378737.62	3333740.73
		23	378717.35	3333729.60
		24	378683.82	3333708.68
		25	378675.30	3333698.04
		26	378667.59	3333683.91
		27	378662.59	3333675.74
		28	378653.78	3333669.28
		29	378641.87	3333662.56
		30	378626.97	3333661.08
		31	378616.92	3333656.73
		32	378498.70	3333605.57
		33	378461.48	3333536.58
		34	378443.31	3333505.67
		35	378410.54	3333449.26
		36	378374.07	3333414.39
		37	378377.03	3333407.87
		38	378339.92	3333378.54
		39	378309.64	3333354.61
		40	378296.58	3333341.03
		41	378284.27	3333323.54
		42	378281.53	3333317.14
		43	378278.97	3333296.03
		44	378273.96	3333297.10
		45	378262.54	3333299.54
		46	378256.66	3333300.81
		47	378253.04	3333295.78
		48	378250.28	3333291.93
		49	378243.89	3333295.93
		50	378227.26	3333275.72
		51	378220.92	3333267.85
		52	378213.56	3333272.86
		53	378207.22	3333276.82
		54	378208.43	3333279.57
		55	378207.88	3333283.56
		56	378205.92	3333285.03
		57	378208.64	3333293.29
		58	378231.93	3333319.24
		59	378300.41	3333390.35
		60	378310.40	3333394.65
		61	378371.87	3333449.10

Взам. Инв. №

Подп. и дата

Инв. № подл.

Изм.	Кол.уч.	Лист	№ док.	Подп.	Дата

002/2020-ПШТ

Лист

4

		62	378397.75	3333484.20
		63	378441.16	3333559.99
		64	378466.16	3333607.86
		65	378477.44	3333644.80
		66	378488.67	3333642.20
		67	378496.74	3333640.61
		68	378514.83	3333635.94
		69	378510.93	3333629.24
		70	378613.98	3333672.26
		71	378635.32	3333681.00
		72	378645.97	3333687.00
		73	378651.95	3333693.86
		74	378657.24	3333703.75
		75	378661.77	3333710.75
		76	378669.42	3333718.14
		77	378676.54	3333724.49
		78	378684.30	3333730.04
		79	378692.39	3333735.36
		80	378706.41	3333743.68
		81	378727.82	3333755.39
		82	378744.75	3333764.93
		83	378759.53	3333770.10
		84	378772.18	3333772.67
		85	378783.92	3333773.74
		86	378795.81	3333774.94
		87	378821.54	3333778.87
		88	378830.42	3333781.30
		89	378837.59	3333785.19
		90	378844.29	3333790.37
		91	378852.75	3333797.69
		92	378870.14	3333816.36
		93	378870.34	3333820.96
		94	378879.23	3333830.13
		95	378885.25	3333831.49
		96	378888.57	3333834.50
		97	378898.39	3333841.28
		98	378919.72	3333854.69
		99	378944.87	3333869.46
		100	378981.23	3333890.30
		101	379013.75	3333908.17
		102	379041.50	3333924.64
		103	379060.95	3333934.77
		104	379095.12	3333952.71
		105	379119.79	3333965.70
		106	379129.06	3333972.41
		107	379134.98	3333978.14
		108	379142.23	3333987.25
		109	379144.11	3333990.06
		110	379147.68	3333999.73
		111	379149.66	3334007.26
		112	379157.84	3334010.66
		113	379158.60	3334007.52
		114	379160.98	3334005.86
		115	379164.50	3334004.60
		116	379168.25	3334004.75
		117	379174.76	3334005.53

Взам. Инв. №

Подп. и дата

Инв. № подл.

Лист

002/2020-ПШТ

5

Изм. Кол.уч. Лист № док. Подп. Дата

		118	379186.75	3334008.35
		119	379214.06	3334014.28
		120	379234.80	3334019.35
		121	379263.01	3334026.61
		122	379303.73	3334037.07
		123	379331.65	3334044.08
		124	379345.41	3334050.88
		125	379364.35	3334056.44
		126	379372.78	3334058.43
		127	379377.89	3334050.54
		128	379351.25	3334041.80
		129	379340.65	3334034.01
		130	379336.99	3334031.04
		131	379314.61	3334027.47
		132	379280.07	3334018.26
		133	379263.03	3334014.96
		134	379260.19	3334014.41
		135	379258.46	3334013.89
		136	379248.32	3334010.85
		137	379243.88	3334009.52
		138	379219.99	3334002.36
		139	379219.59	3334002.28
		140	379216.74	3334001.76
		141	379212.88	3334001.29
		142	379205.30	3334000.19
		143	379198.75	3333999.24
		144	379194.45	3333998.28
		145	379180.66	3333995.21
		146	379177.81	3333994.79
		147	379169.39	3333993.55
		148	379161.75	3333992.02
		149	379156.07	3333987.85
		150	379150.49	3333979.32
		151	379144.68	3333972.29
		152	379135.28	3333964.54
		153	379108.56	3333943.96
		154	379096.36	3333936.97
		155	379062.39	3333925.30
		156	379050.30	3333915.76
		157	379042.80	3333913.01
		158	379028.09	3333903.79
		159	379016.33	3333896.33
		1	378997.76	3333884.77
2	38:06:000000:5838	1	378492.47	3333593.80
		2	378509.51	3333608.17
		3	378531.28	3333616.49
		4	378581.70	3333639.19
		5	378599.84	3333647.50
		6	378618.92	3333653.70
		7	378630.34	3333655.21
		8	378626.97	3333661.08
		9	378616.92	3333656.73
		10	378498.70	3333605.57
		1	378492.47	3333593.80

Взам. Инв. №

Подп. и дата

Инв. № подл.

Изм.	Кол.уч.	Лист	№ док.	Подп.	Дата

002/2020-ПТТ

Лист

6

3	:3У1	1	378630.34	3333655.21
		2	378638.15	3333656.24
		3	378657.46	3333664.87
		4	378667.82	3333671.03
		5	378693.50	3333687.50
		6	378711.24	3333699.11
		7	378724.01	3333706.83
		8	378742.04	3333718.17
		9	378759.23	3333729.97
		10	378776.83	3333742.97
		11	378794.26	3333757.13
		12	378788.07	3333756.59
		13	378774.52	3333753.93
		14	378757.55	3333749.85
		15	378737.62	3333740.73
		16	378717.35	3333729.60
		17	378683.82	3333708.68
		18	378675.30	3333698.84
		19	378667.59	3333683.91
		20	378662.59	3333675.74
		21	378653.78	3333669.82
		22	378641.87	3333662.56
		23	378626.97	3333661.08
		1	378630.34	3333655.21
4	38:06:000000:5967	1	378872.44	3333799.27
		2	378875.58	3333797.41
		3	378880.06	3333794.51
		4	378890.93	3333807.98
		5	378889.90	3333811.86
		6	378886.57	3333814.53
		1	378872.44	3333799.27
5	:3У2	1	378889.90	3333811.86
		2	378889.09	3333814.90
		3	378889.66	3333817.87
		4	378886.57	3333814.53
		1	378889.90	3333811.86
6	38:06:010203:945	1	378928.69	3333845.30
		2	378949.64	3333846.08
		3	378956.24	3333843.34
		4	378962.10	3333857.98
		5	378955.32	3333861.30
		6	378947.80	3333856.64
		1	378928.69	3333845.30
7	:3У3	1	378962.10	3333857.98
		2	378959.05	3333863.46
		3	378955.32	3333861.30
		1	378962.10	3333857.98
8	38:06:010203:938	1	379032.98	3333906.75
			379039.63	3333900.09
		2	379042.49	3333897.32
		3	379050.30	3333915.76

Взам. Инв. №

Подп. и дата

Инв. № подл.

Изм.	Кол.уч.	Лист	№ док.	Подп.	Дата

002/2020-ПТТ

Лист

7

		4	379042.80	3333913.01
		1	379032.98	3333906.75
9	38:06:010203:937	1	379096.36	3333936.97
			379111.96	3333928.67
		2	379117.04	3333940.11
		4	379108.56	3333943.96
		1	379096.36	3333936.97
10	:3У4	1	379117.04	3333940.11
		2	379117.04	3333943.96
		3	379113.65	3333947.88
		4	379108.56	3333943.96
		1	379117.04	3333940.11
11	:3У5	1	379128.26	3333959.15
		2	379140.22	3333965.54
		3	379144.60	3333962.41
		4	379149.58	3333964.39
		5	379150.08	3333978.82
		6	379144.68	3333972.29
		7	379135.28	3333964.54
		1	379128.26	3333959.15
12	38:06:000000:7779	1	379149.76	3333969.15
		2	379179.91	3333981.79
		3	379205.87	3333991.85
		4	379205.77	3333993.19
		5	379205.30	3334000.19
		6	379198.75	3333999.24
		7	379194.45	3333998.28
		8	379180.66	3333995.21
		9	379177.81	3333994.79
		10	379169.39	3333993.55
		11	379161.75	3333992.02
		12	379156.07	3333987.85
		13	379150.49	3333979.32
		14	379150.08	3333978.82
		1	379149.76	3333969.15
13	38:06:000000:6137	1	379205.87	3333991.85
		2	379206.02	3333989.52
		3	379222.18	3333991.09
		4	379221.72	3333992.21
		5	379219.59	3334002.28
		6	379216.74	3334001.76
		7	379212.88	3334001.29
		8	379205.30	3334000.19
		9	379205.77	3333993.19
		1	379205.87	3333991.85
14	38:06:000000:7779	1	379222.18	3333991.09
		2	379225.37	3333992.40
		3	379226.60	3334000.54
		4	379223.55	3334003.34
		5	379219.99	3334002.36

Взам. Инв. №

Подп. и дата

Инв. № подл.

Изм.	Кол.уч.	Лист	№ док.	Подп.	Дата

002/2020-ППТ

Лист

8

		6	379219.59	3334002.28
		7	379221.72	3333992.21
		1	379222.18	3333991.09
15	38:06:000000:7780	1	379226.60	3334000.54
		2	379234.33	3334005.27
		3	379243.88	3334009.52
		4	379223.55	3334003.34
		1	379226.60	3334000.54
16	:3У6	1	379280.07	3334018.38
		2	379284.28	3334018.43
		3	379289.06	3334015.22
		4	379294.88	3334018.13
		5	379310.86	3334022.53
		6	379311.82	3334023.49
		7	379315.74	3334025.59
		8	379319.75	3334027.38
		9	379321.92	3334028.67
		10	379314.61	3334027.47
		1	379280.07	3334018.38
17	38:06:010201:1040	1	379408.06	3334060.42
		2	379413.68	3334053.32
		3	379423.72	3334057.56
		4	379417.81	3334059.96
		5	379410.46	3334058.90
		1	379408.06	3334060.42
18	38:00:000000:352	1	379475.55	3334064.38
		2	379477.42	3334063.58
		3	379495.27	3334054.78
		4	379502.72	3334051.63
		5	379529.04	3334041.75
		6	379532.13	3334041.58
		7	379539.16	3334059.82
		8	379485.82	3334080.59
		9	379483.58	3334078.28
		10	379480.94	3334075.65
		11	379475.93	3334070.66
		1	379475.55	3334064.38
19	38:36:000029:20303	1	379518.66	3334092.81
		2	379521.65	3334097.72
		3	379521.81	3334100.39
		4	379520.56	3334100.88
		5	379516.37	3334097.12
		6	379511.96	3334094.83
		7	379500.92	3334090.20
		8	379486.76	3334085.62
		9	379488.25	3334085.04
		10	379498.95	3334087.68
		11	379513.54	3334091.62
		1	379518.66	3334092.81
20	38:36:000029:18701	1	379520.56	3334100.88

Взам. Инв. №

Подп. и дата

Инв. № подл.

Изм.	Кол.уч.	Лист	№ док.	Подп.	Дата
------	---------	------	--------	-------	------

002/2020-ПТТ

Лист

9

		2	379512.69	3334103.95
		3	379475.13	3334090.14
		4	379486.76	3334085.62
		5	379500.92	3334090.20
		6	379511.96	3334094.83
		7	379516.37	3334097.12
		1	379520.56	3334100.88
21	:3У7	1	379520.77	3334066.99
		2	379525.85	3334130.93
		3	379517.58	3334131.55
		4	379515.70	3334125.22
		5	379513.27	3334117.97
		6	379513.10	3334113.20
		7	379511.49	3334109.13
		8	379505.33	3334104.57
		9	379500.37	3334102.79
		10	379486.95	3334097.27
		11	379478.77	3334096.78
		12	379467.96	3334090.78
		13	379462.65	3334089.61
		14	379485.82	3334080.59
		1	379520.77	3334066.99
22	:3У8	1	379462.65	3334089.61
		2	379458.29	3334088.59
		3	379424.41	3334079.66
		4	379400.32	3334070.09
		5	379401.31	3334068.91
		1	379462.65	3334089.61
23	38:06:000000:6855	1	379351.84	3334052.77
		2	379364.35	3334056.44
		3	379372.78	3334058.43
		4	379401.31	3334068.91
		5	379400.32	3334070.09
		6	379390.31	3334067.95
		7	379371.94	3334062.97
		8	379349.61	3334055.41
		1	379351.84	3334052.77
24	38:06:000000:3653(5)	1	379321.60	3334049.57
		2	379322.88	3334048.04
		3	379325.00	3334046.93
		4	379327.66	3334046.22
		5	379329.66	3334047.76
		6	379326.85	3334051.17
		8	379323.48	3334050.54
		1	379321.60	3334049.57
25	:3У9	1	379174.76	3334005.53
		2	379186.75	3334008.35
		3	379214.06	3334014.28
		4	379234.80	3334019.35
		5	379263.01	3334026.61
		6	379303.73	3334037.07

Взам. Инв. №

Подп. и дата

Инв. № подл.

Изм.	Кол.уч.	Лист	№ док.	Подп.	Дата

002/2020-ПТТ

Лист

10

		7	379331.65	3334044.08
		8	379345.41	3334050.88
		9	379351.84	3334052.77
		10	379349.61	3334055.41
		11	379348.64	3334055.07
		12	379326.85	3334051.17
		13	379329.66	3334047.76
		14	379327.66	3334046.22
		15	379325.00	3334046.93
		16	379322.88	3334048.04
		17	379321.60	3334049.57
		18	379314.46	3334045.87
		19	379266.50	3334032.65
		20	379253.85	3334029.01
		21	379237.08	3334029.07
		22	379232.43	3334031.47
		23	379211.07	3334024.31
		24	379195.37	3334012.43
		1	379174.76	3334005.53
26	3У10	1	379162.37	3334005.38
		2	379165.50	3334016.40
		3	379183.89	3334076.90
		4	379170.36	3334081.04
		5	379165.83	3334057.83
		6	379161.76	3334043.73
		7	379159.81	3334036.97
		8	379158.76	3334034.16
		9	379158.20	3334034.93
		10	379157.62	3334033.50
		11	379158.46	3334033.34
		12	379148.47	3334006.58
		13	379141.23	3333991.89
		14	379134.19	3333981.74
		15	379125.18	3333972.21
		16	379096.44	3333957.37
		17	379095.81	3333962.05
		18	379082.18	3333956.00
		19	379040.57	3333930.04
		20	379011.15	3333915.84
		21	378983.07	3333903.35
		22	378951.56	3333884.68
		23	378904.60	3333853.32
		24	378866.21	3333827.81
		25	378863.69	3333826.12
		26	378848.30	3333815.87
		27	378798.98	3333781.28
		28	378789.31	3333774.28
		29	378795.81	3333774.94
		30	378821.54	3333778.87
		31	378830.42	3333781.30
		32	378837.59	3333785.19
		33	378844.29	3333790.37
		34	378852.75	3333797.69
		35	378870.14	3333816.36
		36	378870.34	3333820.96

Взам. Инв. №

Подп. и дата

Инв. № подл.

Изм.	Кол.уч.	Лист	№ док.	Подп.	Дата

002/2020-ППТ

Лист

11

		37	378879.23	3333830.13
		38	378885.25	3333831.49
		39	378888.57	3333834.50
		40	378898.39	3333841.28
		41	378919.72	3333854.69
		42	378944.87	3333869.46
		43	378981.23	3333890.30
		44	379013.75	3333908.17
		45	379041.50	3333924.64
		46	379060.95	3333934.77
		47	379095.12	3333952.71
		48	379119.79	3333965.70
		49	379129.06	3333972.41
		50	379134.98	3333978.14
		51	379142.23	3333987.25
		52	379144.11	3333990.06
		53	379147.68	3333999.73
		54	379149.66	3334007.26
		55	379157.84	3334010.66
		56	379158.60	3334007.52
		57	379160.98	3334005.86
		1	379162.37	3334005.38
27	:3Y11	1	379183.97	3334077.05
		2	379220.18	3334147.38
		3	379200.00	3334148.48
		4	379170.36	3334081.04
		1	379183.97	3334077.05
28	38:06:010902:5025	1	379096.44	3333957.37
		2	379125.18	3333972.21
		3	379134.19	3333981.74
		4	379141.23	3333991.89
		5	379142.06	3333993.60
		6	379140.36	3333991.41
		7	379139.34	3333989.83
		8	379137.95	3333988.10
		9	379136.73	3333986.78
		10	379135.18	3333985.33
		11	379133.53	3333984.07
		12	379130.90	3333982.55
		13	379129.02	3333981.67
		14	379127.00	3333980.93
		15	379125.16	3333979.77
		16	379120.96	3333975.98
		17	379095.81	3333962.05
		1	379096.44	3333957.37
		18	379142.99	3333995.56
		19	379148.47	3334006.58
		20	379158.46	3334033.34
		21	379157.61	3334033.50
		22	379150.72	3334019.30
		23	379145.50	3334004.41
		18	379142.99	3333995.56
		24	379158.76	3334034.16
		25	379159.81	3334036.97

Взам. Инв. №

Подп. и дата

Инв. № подл.

Изм.	Код.уч.	Лист	№ док.	Подп.	Дата

002/2020-ПТТ

Лист

12

		26	379161.76	3334043.73
		27	379158.20	3334034.93
		24	379158.76	3334034.16
29	:3У13	1	378613.98	3333672.26
		2	378635.32	3333681.00
		3	378645.97	3333687.00
		4	378612.21	3333675.57
		1	378613.98	3333672.26
30	38:06:010902:4413	1	378510.93	3333629.24
		2	378613.98	3333672.26
		3	378612.21	3333675.57
		4	378609.94	3333674.80
		5	378514.83	3333635.94
		1	378510.93	3333629.24
31	38:06:000000:3680	1	378434.09	3333547.76
		2	378441.16	3333559.99
		3	378466.16	3333607.86
		4	378477.44	3333644.80
		5	378480.13	3333654.68
		6	378478.22	3333655.27
		7	378474.61	3333645.89
		8	378466.61	3333625.13
		9	378456.76	3333600.24
		10	378448.29	3333582.82
		11	378439.00	3333564.45
		1	378434.09	3333547.76
32	:3У14	1	378207.22	3333276.82
		2	378208.43	3333279.57
		3	378207.88	3333283.56
		4	378205.92	3333285.03
		5	378208.64	3333293.29
		6	378203.05	3333279.59
		7	378205.14	3333278.20
		1	378207.22	3333276.82
33	38:06:000000:6078	1	378214.31	3333259.83
		2	378220.92	3333267.85
		3	378205.14	3333278.20
		4	378199.43	3333271.46
		1	378214.31	3333259.83

Взам. Инв. №

Подп. и дата

Инв. № подл.

Изм.	Кол.уч.	Лист	№ док.	Подп.	Дата

002/2020-ППТ

Лист

13

3.2. Земельные участки, необходимые на период строительства линейного объекта капитального строительства

№ п.п	Кадастровый (условный) номер ЗУ	Площадь ЗУ, га	Адрес (местоположение) ЗУ	Исходные данные о категории земель по целевому назначению	Категория земель по целевому назначению, устанавливаемая по завершению работ	Вид разрешенного использования, подлежащий определению
1	2	3	4	5	6	7
1	38:06:000000:6169	2,85	Иркутская область, Иркутский район, р.п. Маркова, микрорайон Ново-Иркутский, проезд Подгорный	Земли населенных пунктов	Земли населенных пунктов	под эксплуатацию автомобильной дороги, размещение сетей инженерно - технического обеспечения, размещение временных сооружений
2	38:06:000000:6078	0,02	Иркутская область, Иркутский район, р.п. Маркова, микрорайон Николов Посад, ул.Круговая	Земли населенных пунктов	Земли населенных пунктов	под эксплуатацию автомобильной дороги, размещение сетей инженерно-технического обеспечения, размещение временных сооружений
3	38:06:000000:3680	0,05	Иркутская область, Иркутский район	Земли населённых пунктов	Земли населённых пунктов	Для индивидуального жилищного строительства
4	38:06:000000:5838	0,04	Иркутская область, Иркутский район, р.п. Маркова, в районе мкр. Николов Посад	Земли населённых пунктов	Земли населённых пунктов	для малоэтажной жилой застройки (размещение дачных домов)
5	38:06:010902:4413	0,05	Иркутская область, Иркутский район	Земли населённых пунктов	Земли населённых пунктов	Для индивидуального жилищного строительства
6	38:06:010902:5025	0,03	Иркутская область, Иркутский район	Земли населённых пунктов	Земли населённых пунктов	Под строительство и эксплуатацию нежилого здания

Взам. Инв. №

Подп. и дата

Инв. № подл.

002/2020-ПТТ

Лист

14

Изм. Кол.уч. Лист № док. Подп. Дата

№ п.п	Кадастровый (условный) номер ЗУ	Площадь ЗУ, га	Адрес (местоположение) ЗУ	Исходные данные о категории земель по целевому назначению	Категория земель по целевому назначению, устанавливаемая по завершению работ	Вид разрешенного использования, подлежащий определению
1	2	3	4	5	6	7
7	38:06:000000:6137	0,02	Иркутская область, Иркутский район, р.п. Маркова, микрорайон Ново-Иркутский, ул. Окружная	Земли населённых пунктов	Земли населённых пунктов	под эксплуатацию автомобильной дороги, размещение сетей инженерно-технического обеспечения, размещение временных сооружений
8	38:06:000000:3653(5)	0,002	Иркутская область, Иркутский район, р.п. Маркова	Земли населённых пунктов	Земли населённых пунктов	Для размещения и эксплуатации объектов трубопроводного транспорта
9	38:06:000000:6855	0,02	Иркутская область, Иркутский район	Земли населённых пунктов	Земли населённых пунктов	Под сельскохозяйственное производство
10	38:36:000029:20303	0,01	Российская Федерация, Иркутская область, Иркутский район, р.п. Маркова, микрорайон Ново-Иркутский	Земли населённых пунктов	Земли населённых пунктов	для строительства индивидуального жилого дома
11	38:36:000029:18701	0,03	Иркутская область, г. Иркутск, пос. Ново-Иркутский	Земли населённых пунктов	Земли населённых пунктов	Общее пользование территории (размещение автомобильных дорог и пешеходных тротуаров в границах населённых пунктов)
12	38:06:000000:5967	0,02	Иркутская область, Иркутский район, р.п. Маркова, микрорайон Ново-Иркутский, ул. Магистральная	Земли населённых пунктов	Земли населённых пунктов	под эксплуатацию автомобильной дороги, размещение сетей инженерно-технического обеспечения, размещение временных сооружений

Взам. Инв. №

Подп. и дата

Инв. № подл.

Изм.	Код.уч.	Лист	№ док.	Подп.	Дата
------	---------	------	--------	-------	------

002/2020-ПТТ

Лист

15

№ п.п	Кадастровый (условный) номер ЗУ	Площадь ЗУ, га	Адрес (местоположение) ЗУ	Исходные данные о категории земель по целевому назначению	Категория земель по целевому назначению, устанавливаемая по завершению работ	Вид разрешенного использования, подлежащий определению
1	2	3	4	5	6	7
13	38:06:010203:945	0,03	Иркутская область, Иркутский район, р.п. Маркова, микрорайон Ново-Иркутский, ул. Тополиная	Земли населённых пунктов	Земли населённых пунктов	под эксплуатацию автомобильной дороги, размещение сетей инженерно - технического обеспечения, размещение временных сооружений
14	38:06:010203:938	0,01	Иркутская область, Иркутский район, р.п. Маркова, микрорайон Ново-Иркутский, ул. Солнечная	Земли населённых пунктов	Земли населённых пунктов	под эксплуатацию автомобильной дороги, размещение сетей инженерно - технического обеспечения, размещение временных сооружений
15	38:06:010203:937	0,02	Иркутская область, Иркутский район, р.п. Маркова, микрорайон Ново-Иркутский, ул. Янтарная	Земли населённых пунктов	Земли населённых пунктов	под эксплуатацию автомобильной дороги, размещение сетей инженерно - технического обеспечения, размещение временных сооружений
16	38:06:000000:7779 (2)	0.07	Российская Федерация, Иркутская область, Иркутский район, р.п. Маркова, микрорайон Ново-Иркутский, ул. Окружная, 70	Земли населённых пунктов	Земли населённых пунктов	Под строительство магазина
17	38:06:000000:7779 (1)	0.006	Российская Федерация, Иркутская область, Иркутский район, р.п. Маркова, микрорайон Ново-Иркутский, ул. Окружная, 70	Земли населённых пунктов	Земли населённых пунктов	Под строительство магазина

Взам. Инв. №

Подп. и дата

Инв. № подл.

002/2020-ППТ

Лист

16

Изм. Кол.уч. Лист № док. Подп. Дата

№ п.п	Кадастровый (условный) номер ЗУ	Площадь ЗУ, га	Адрес (местоположение) ЗУ	Исходные данные о категории земель по целевому назначению	Категория земель по целевому назначению, устанавливаемая по завершению работ	Вид разрешенного использования, подлежащий определению
1	2	3	4	5	6	7
18	38:06:000000:7780	0,003	Российская Федерация, Иркутская область, Иркутский район, р.п. Маркова, микрорайон Ново-Иркутский, проезд Подгорный	Земли населённых пунктов	Земли населённых пунктов	Под строительство магазина
19	38:06:010201:1040	0,005	Иркутская область, Иркутский район, р.п. Маркова, микрорайон Ново-Иркутский, ул. Верещагина	Земли населённых пунктов	Земли населённых пунктов	под общее пользование территории. Коммунальное обслуживание
20	38:00:000000:352	0,12	Иркутская область, Иркутский район, р.п. Маркова, микрорайон Ново-Иркутский, ул. Подгорная	Земли населённых пунктов	Земли населённых пунктов	под общее пользование территории. Коммунальное обслуживание
21	Земельный участок с незарегистрированным правом	0,29 0,0007 0,0014 0,0033 0,0108 0,0132 0,1146 0,0112 0,1079 0,4503 0,1248 0,0083 0,0030 ВСЕГО : 1,1395	Иркутская область, Иркутский район	-	-	-

3.3 Правовой статус объектов межевания.

Территория, на которую производится разработка проекта межевания, находится на территории Марковского муниципального образования Иркутского района Иркутской области. На участке прохождения автодороги имеются действующие линейные объекты инженерных сетей, которые сохраняются при производстве строительных работ и последующей эксплуатации автодороги.

Территория межевания расположена на территории Марковского муниципального образования Иркутского района Иркутской области в кадастровом квартале 38:06:010902, 38:06:010203, 38:06:010401, 38:06:010501, 38:06:010907, 38:06:010201, 38:36:000029. Производство работ будет осуществляться на освоенной территории.

Взам. Инв. №

Подп. и дата

Инв. № подл.

Изм.	Код.уч.	Лист	№ док.	Подп.	Дата
------	---------	------	--------	-------	------


002/2020-ППТ

Лист

17

Чертеж межевания территории. Объект капитального строительства: «Проект планировки и проект межевания автомобильной дороги проезд Подгорный мкр. Ново-Иркутский р.п. Маркова Иркутского района Иркутской области и участка автомобильной дороги, расположенной в мкр. Ново-Иркутский р.п. Маркова Иркутского района Иркутской области, примыкающей к ул. Помяловского г. Иркутска»
М 1:500

Перечень координат характерных точек красных линий

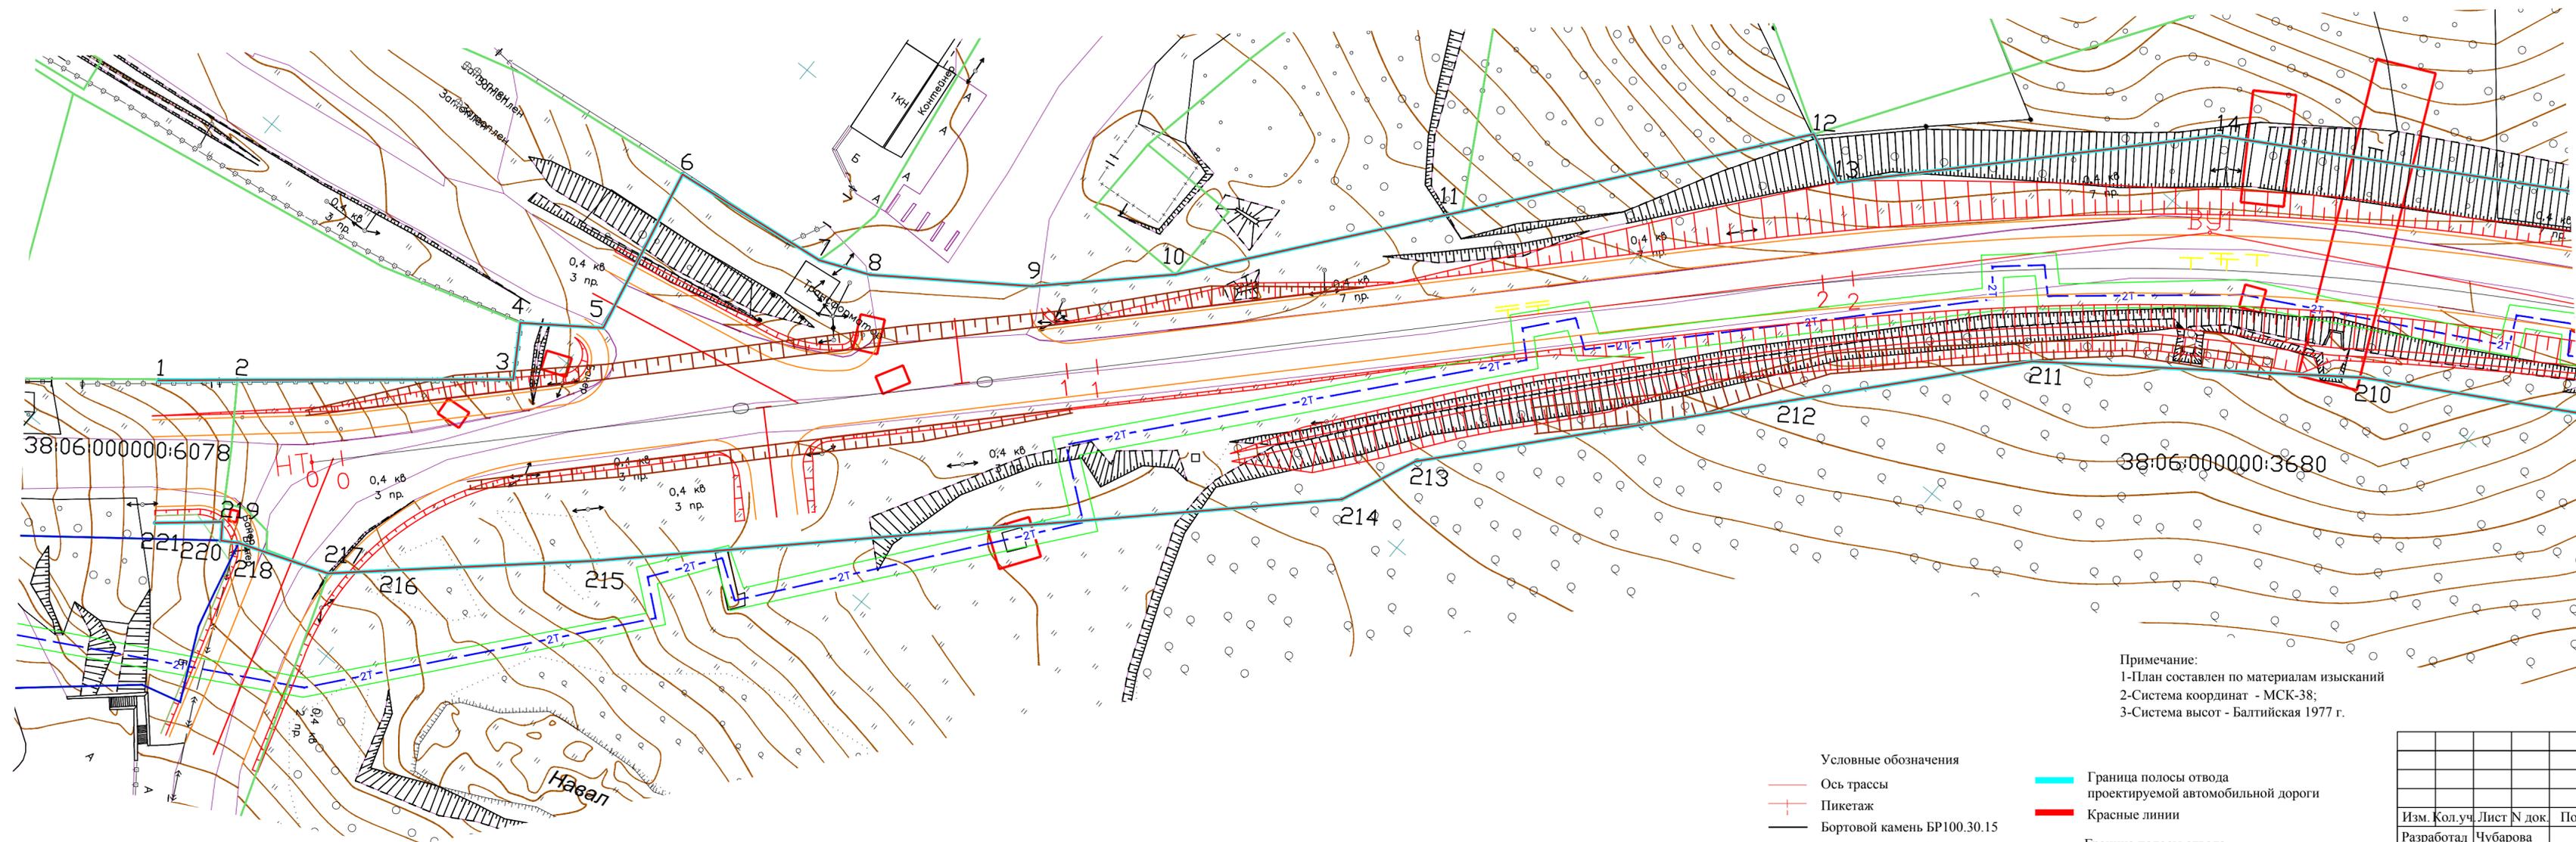

№	Координаты	№	Координаты
X	Y	X	Y
1	38061000000:6078	1	38061000000:6078
2	38061000000:6078	2	38061000000:6078
3	38061000000:6078	3	38061000000:6078
100	38061000000:6078	100	38061000000:6078


Примечание:
 1-План составлен по материалам изысканий
 2-Система координат - МСК-38;
 3-Система высот - Балтийская 1977 г.

- Условные обозначения**
- Ось трассы
 - + Пикетаж
 - Бортовой камень БР100.30.15
 - Бортовой камень БР100.20.8
 - Зеленая зона
 - Граница полосы отвода проектируемой автомобильной дороги
 - Красные линии
 - Граница полосы отвода существующих автомобильных дорог
 - Охранная зона теплосети
 - Охранная зона линии ВЛ

Инв. № подл. Погр. и дата. Взам. инв. №. Согласовано.

002/2020-ПМТ			
Проект планировки и проект межевания автомобильной дороги проезд Подгорный мкр. Ново-Иркутский р.п. Маркова Иркутского района Иркутской области и участка автомобильной дороги, расположенной в мкр. Ново-Иркутский р.п. Маркова Иркутского района Иркутской области, примыкающей к ул. Помяловского г. Иркутска			
Изм. Кол.уч. Лист № док. Подп. Дата	Разработал Чубарова 07.20	Проверил Чубарова 07.20	Стадия Лист Листов
			П 1 5
Чертеж межевания территории М 1:500			ООО «ИСК Иркут»
Н. контр. ГИП Громышева 07.20	Громышева 07.20		Формат А4x4

Инв. № подл. Погр. и дата. Взам. инв. №. Согласовано

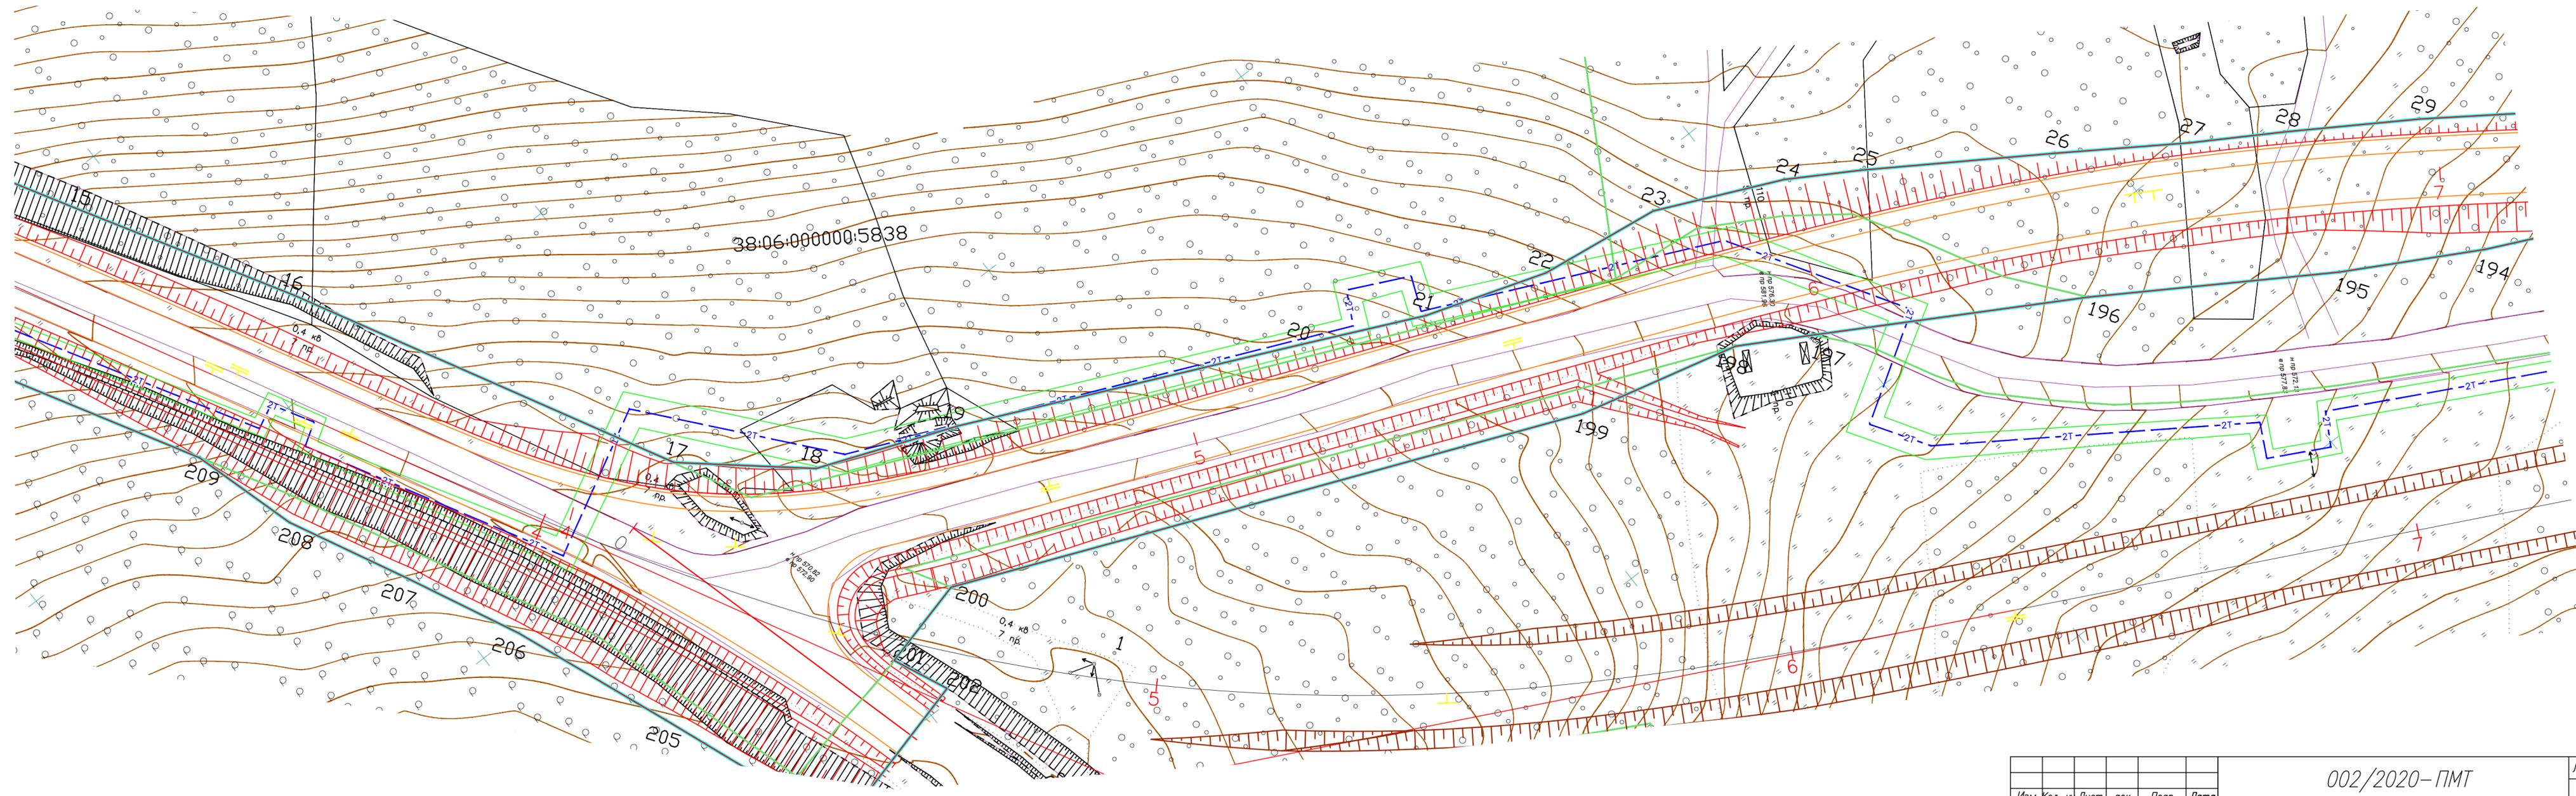


Изм.	Кол. уч.	Лист	год	Погр.	Дата

002/2020-ПМТ

Лист
2


Инв. № подл. Погр. и дата. Взам. инв. Согласовано

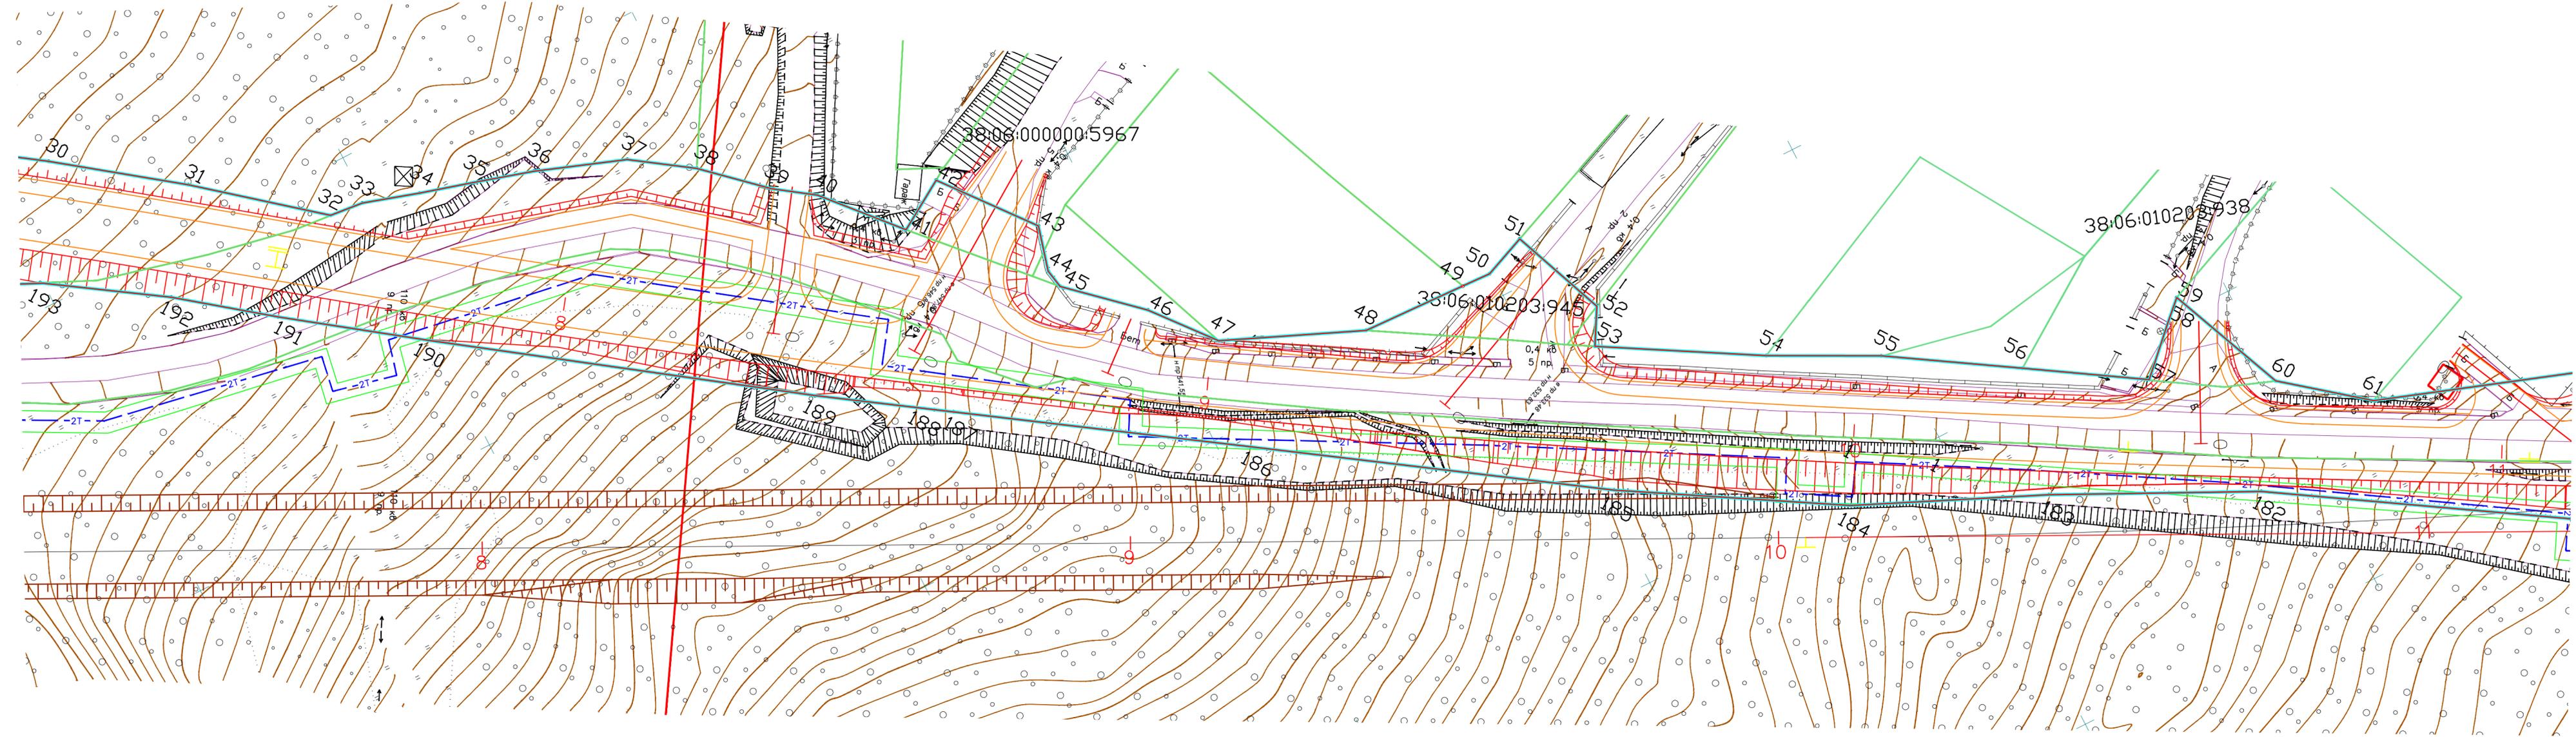

002/2020-ПМТ

Лист
3

Формат А4x4

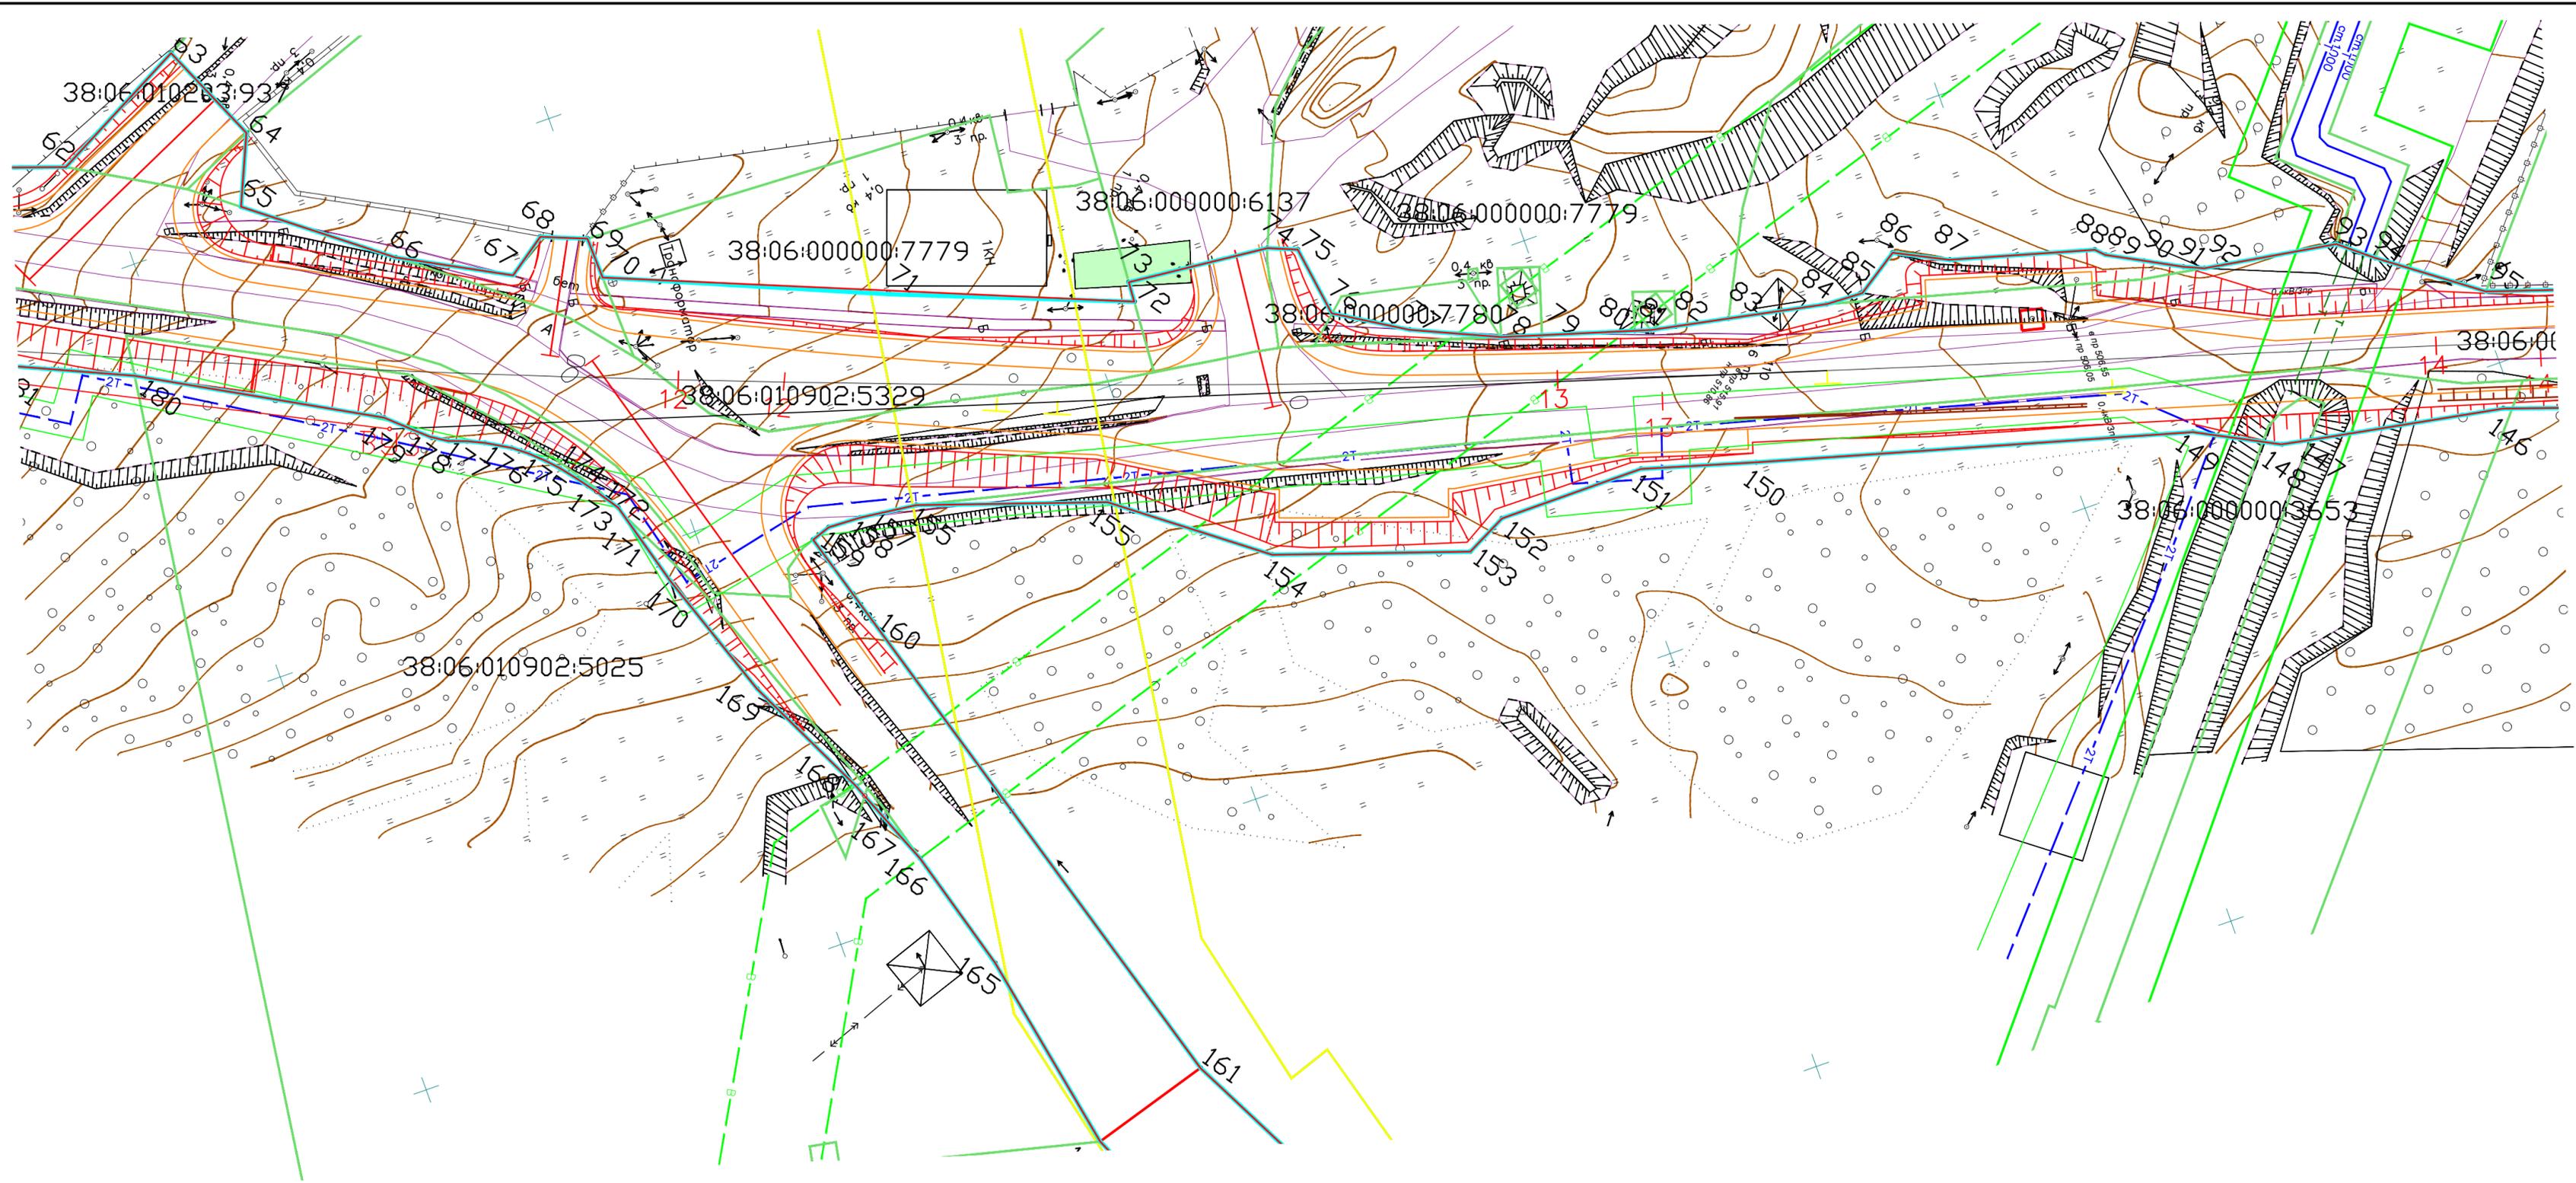


Инв. № подл.	№
Подр. и дат	Взам. инв. №
Согласовано	

Изм.	Кол. уч.	Лист	док	Подр.	Дата

002/2020-ПМТ

Инв. № подл. Погр. и дат. Взам. инв. №

Согласовано

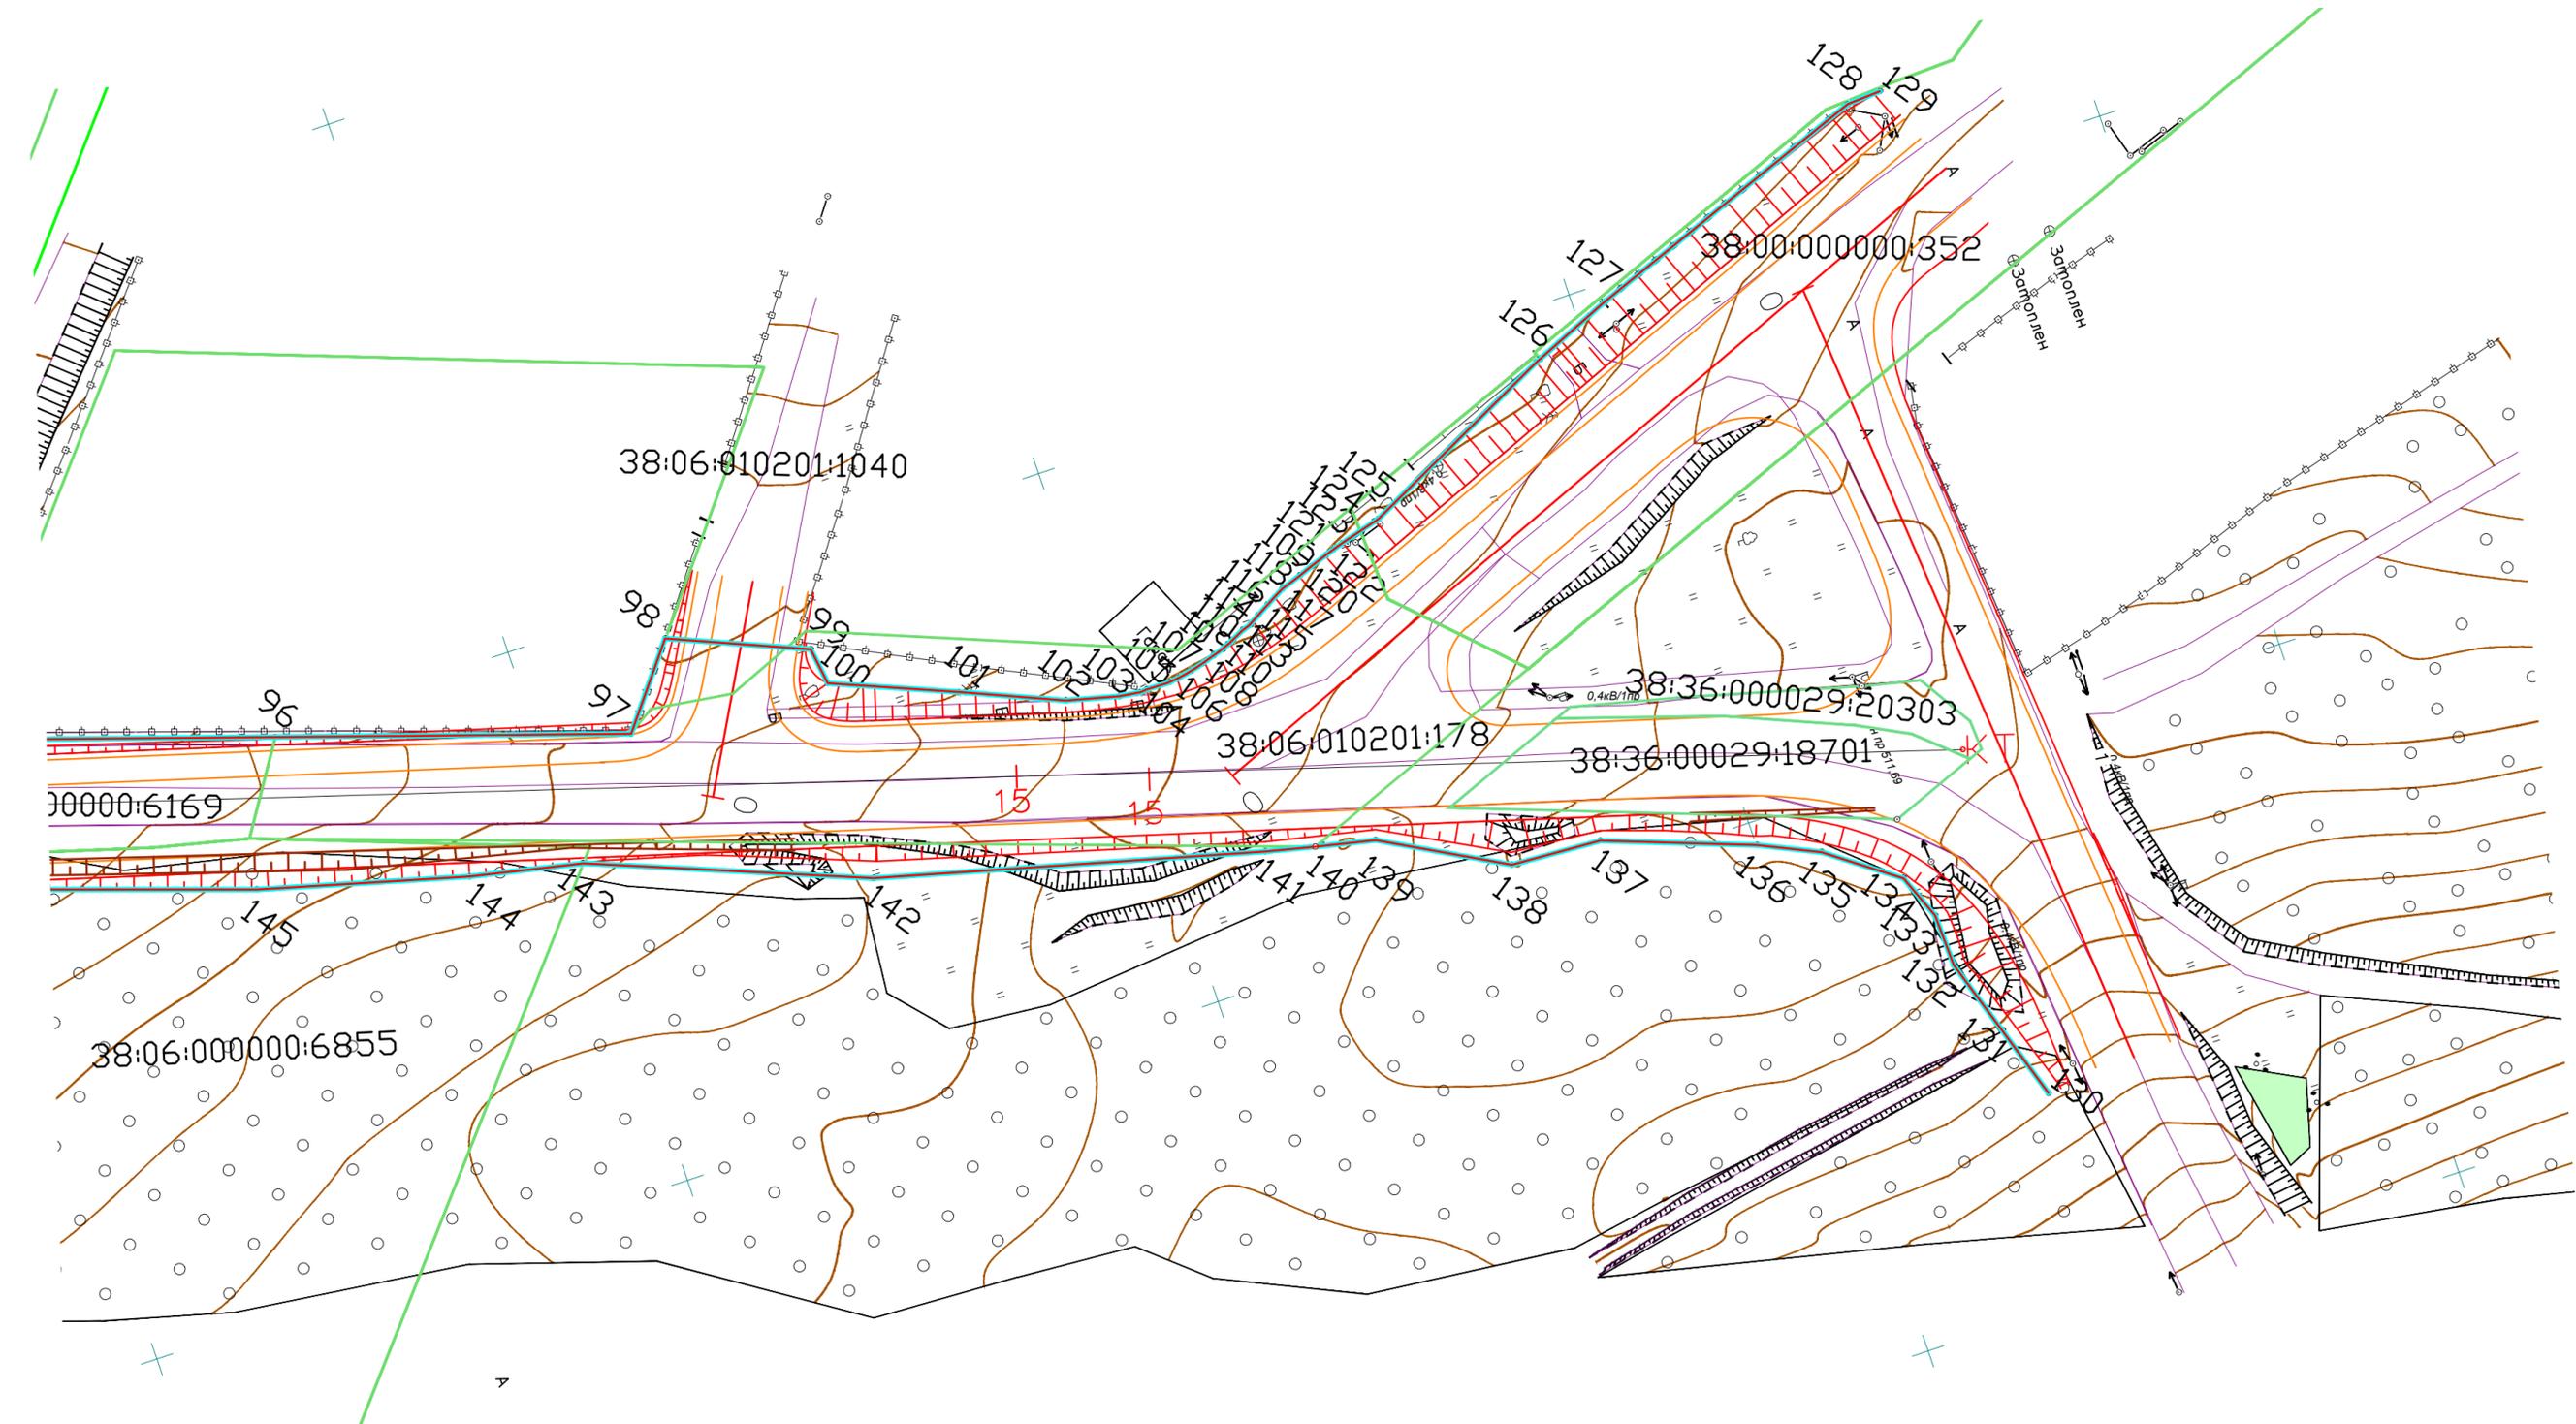


Изм.	Кол. уч.	Лист	док.	Погр.	Дата

002/2020-ПМТ

Лист
5

Чертеж межевания территории. Объект капитального строительства: «Проект планировки и проект межевания автомобильной дороги проезд Подгорный мкр. Ново-Иркутский р.п. Маркова Иркутского района Иркутской области и участка автомобильной дороги, расположенной в мкр. Ново-Иркутский р.п. Маркова Иркутского района Иркутской области, примыкающей к ул. Помяловского г. Иркутска»
М 1:500


Перечень координат характерных точек красных линий

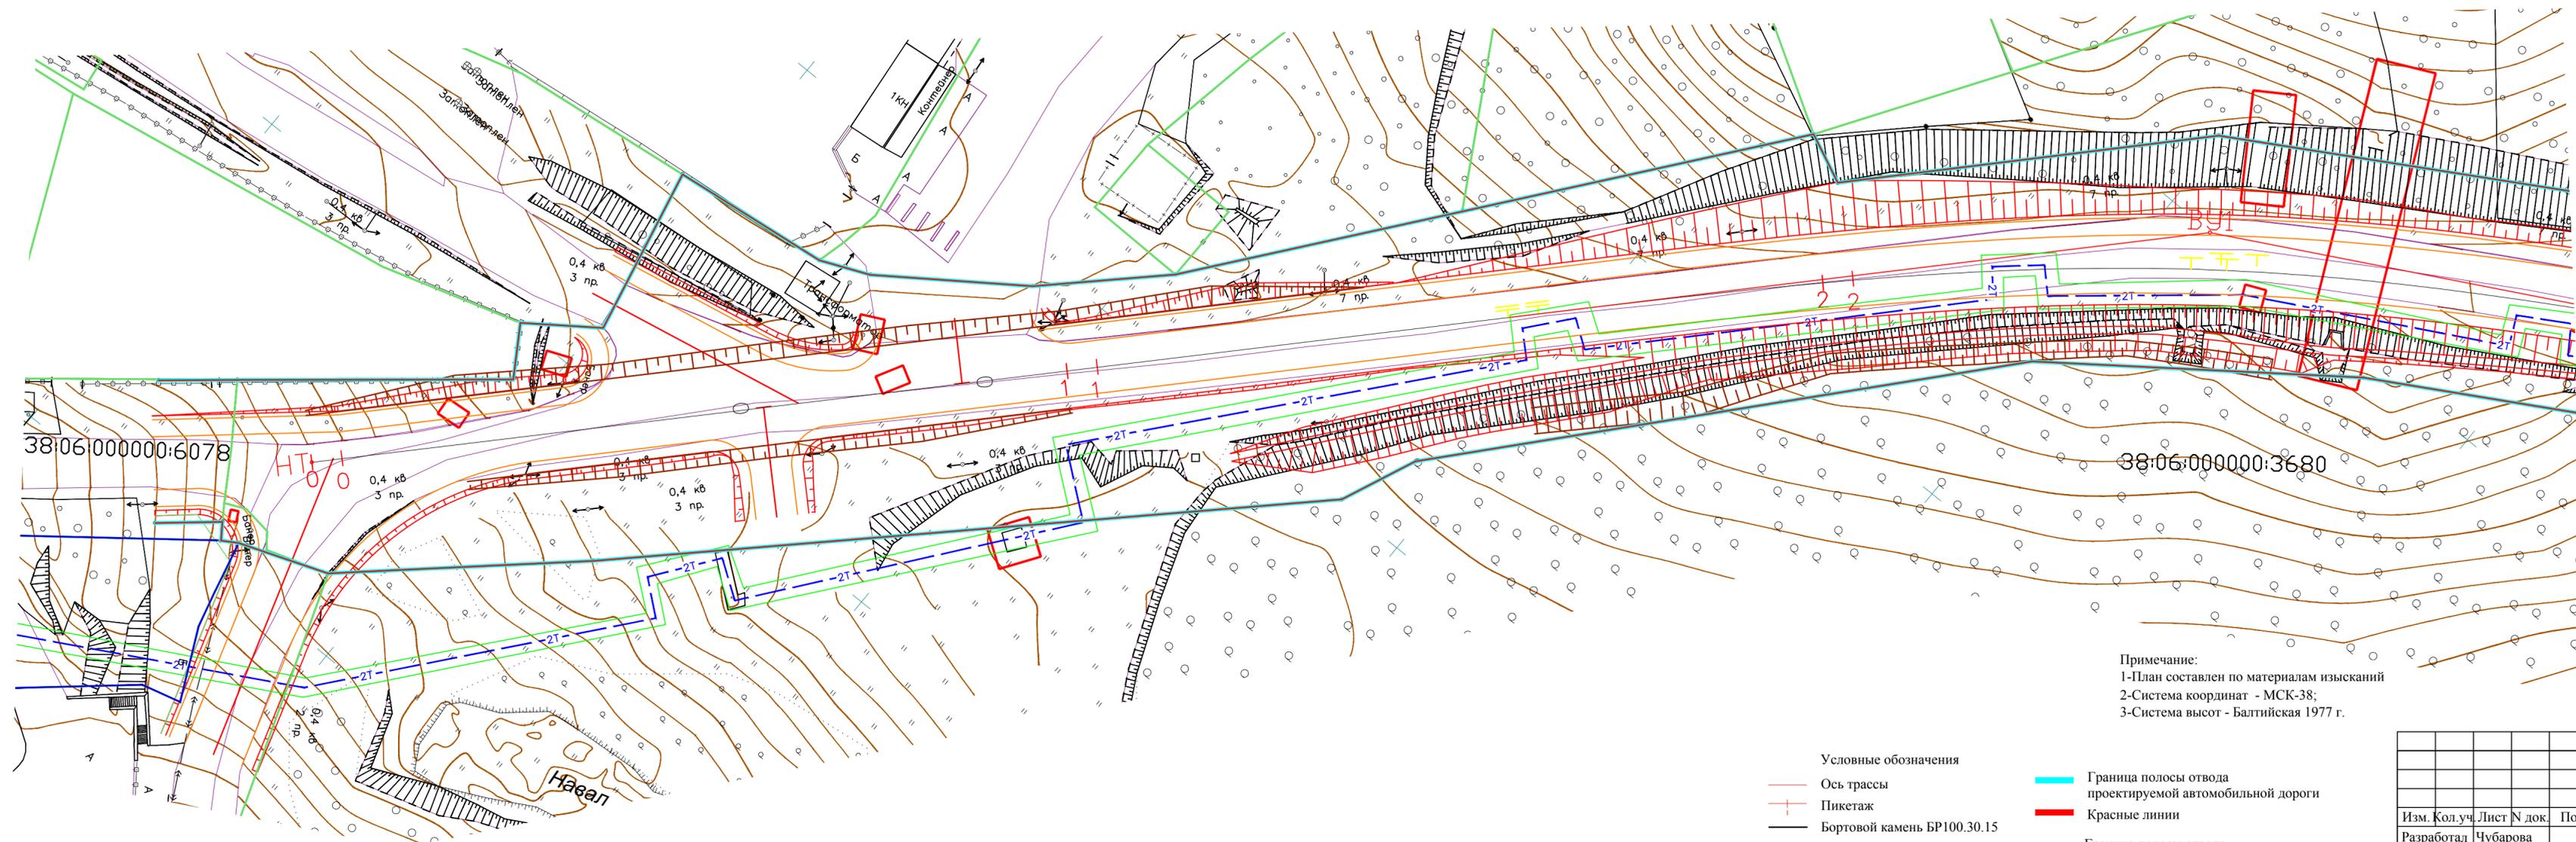

№	Координаты	№	Координаты
X	Y	X	Y
1	333212.83	191	33441.58
2	333212.83	192	33441.58
3	333212.83	193	33441.58
250	333212.83	440	33441.58
251	333212.83	441	334

Согласовано

Инв. № подл. Погр. и дата

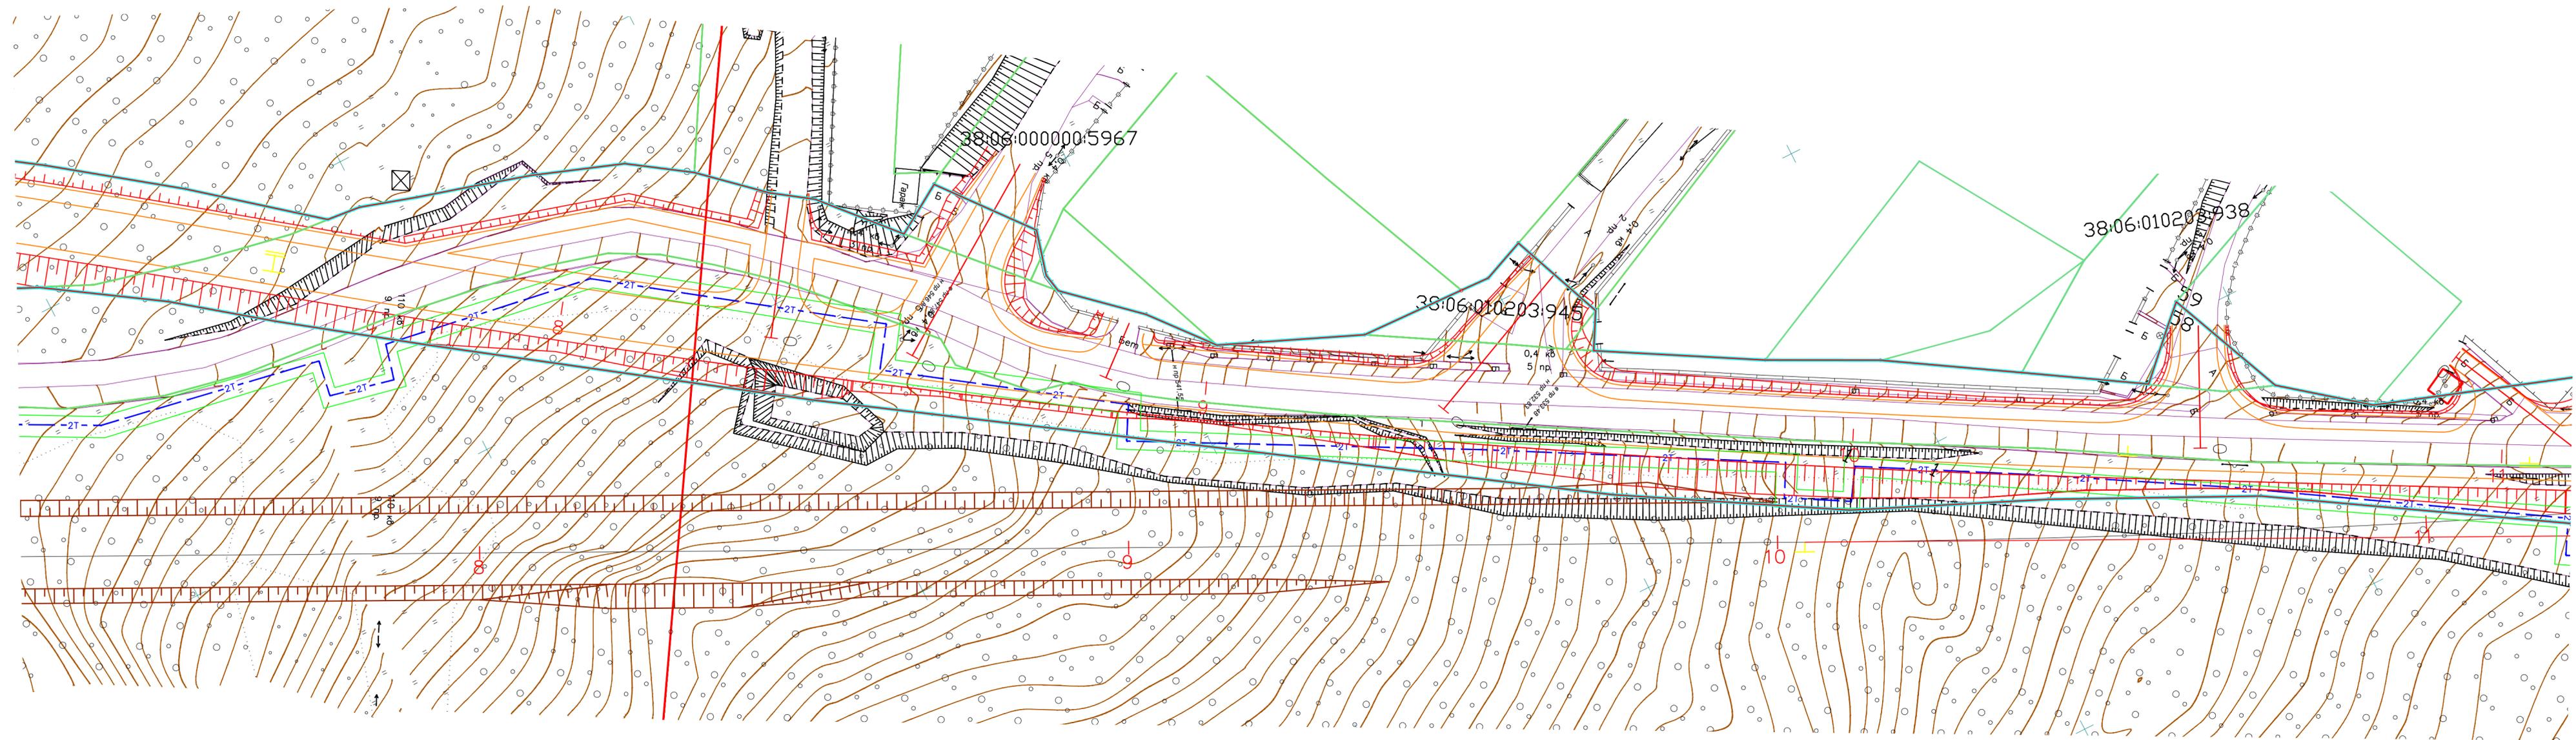


Изм.	Кол. уч.	Лист	док.	Погр.	Дата

002/2020-ППТ

Лист
3

Формат А4x4

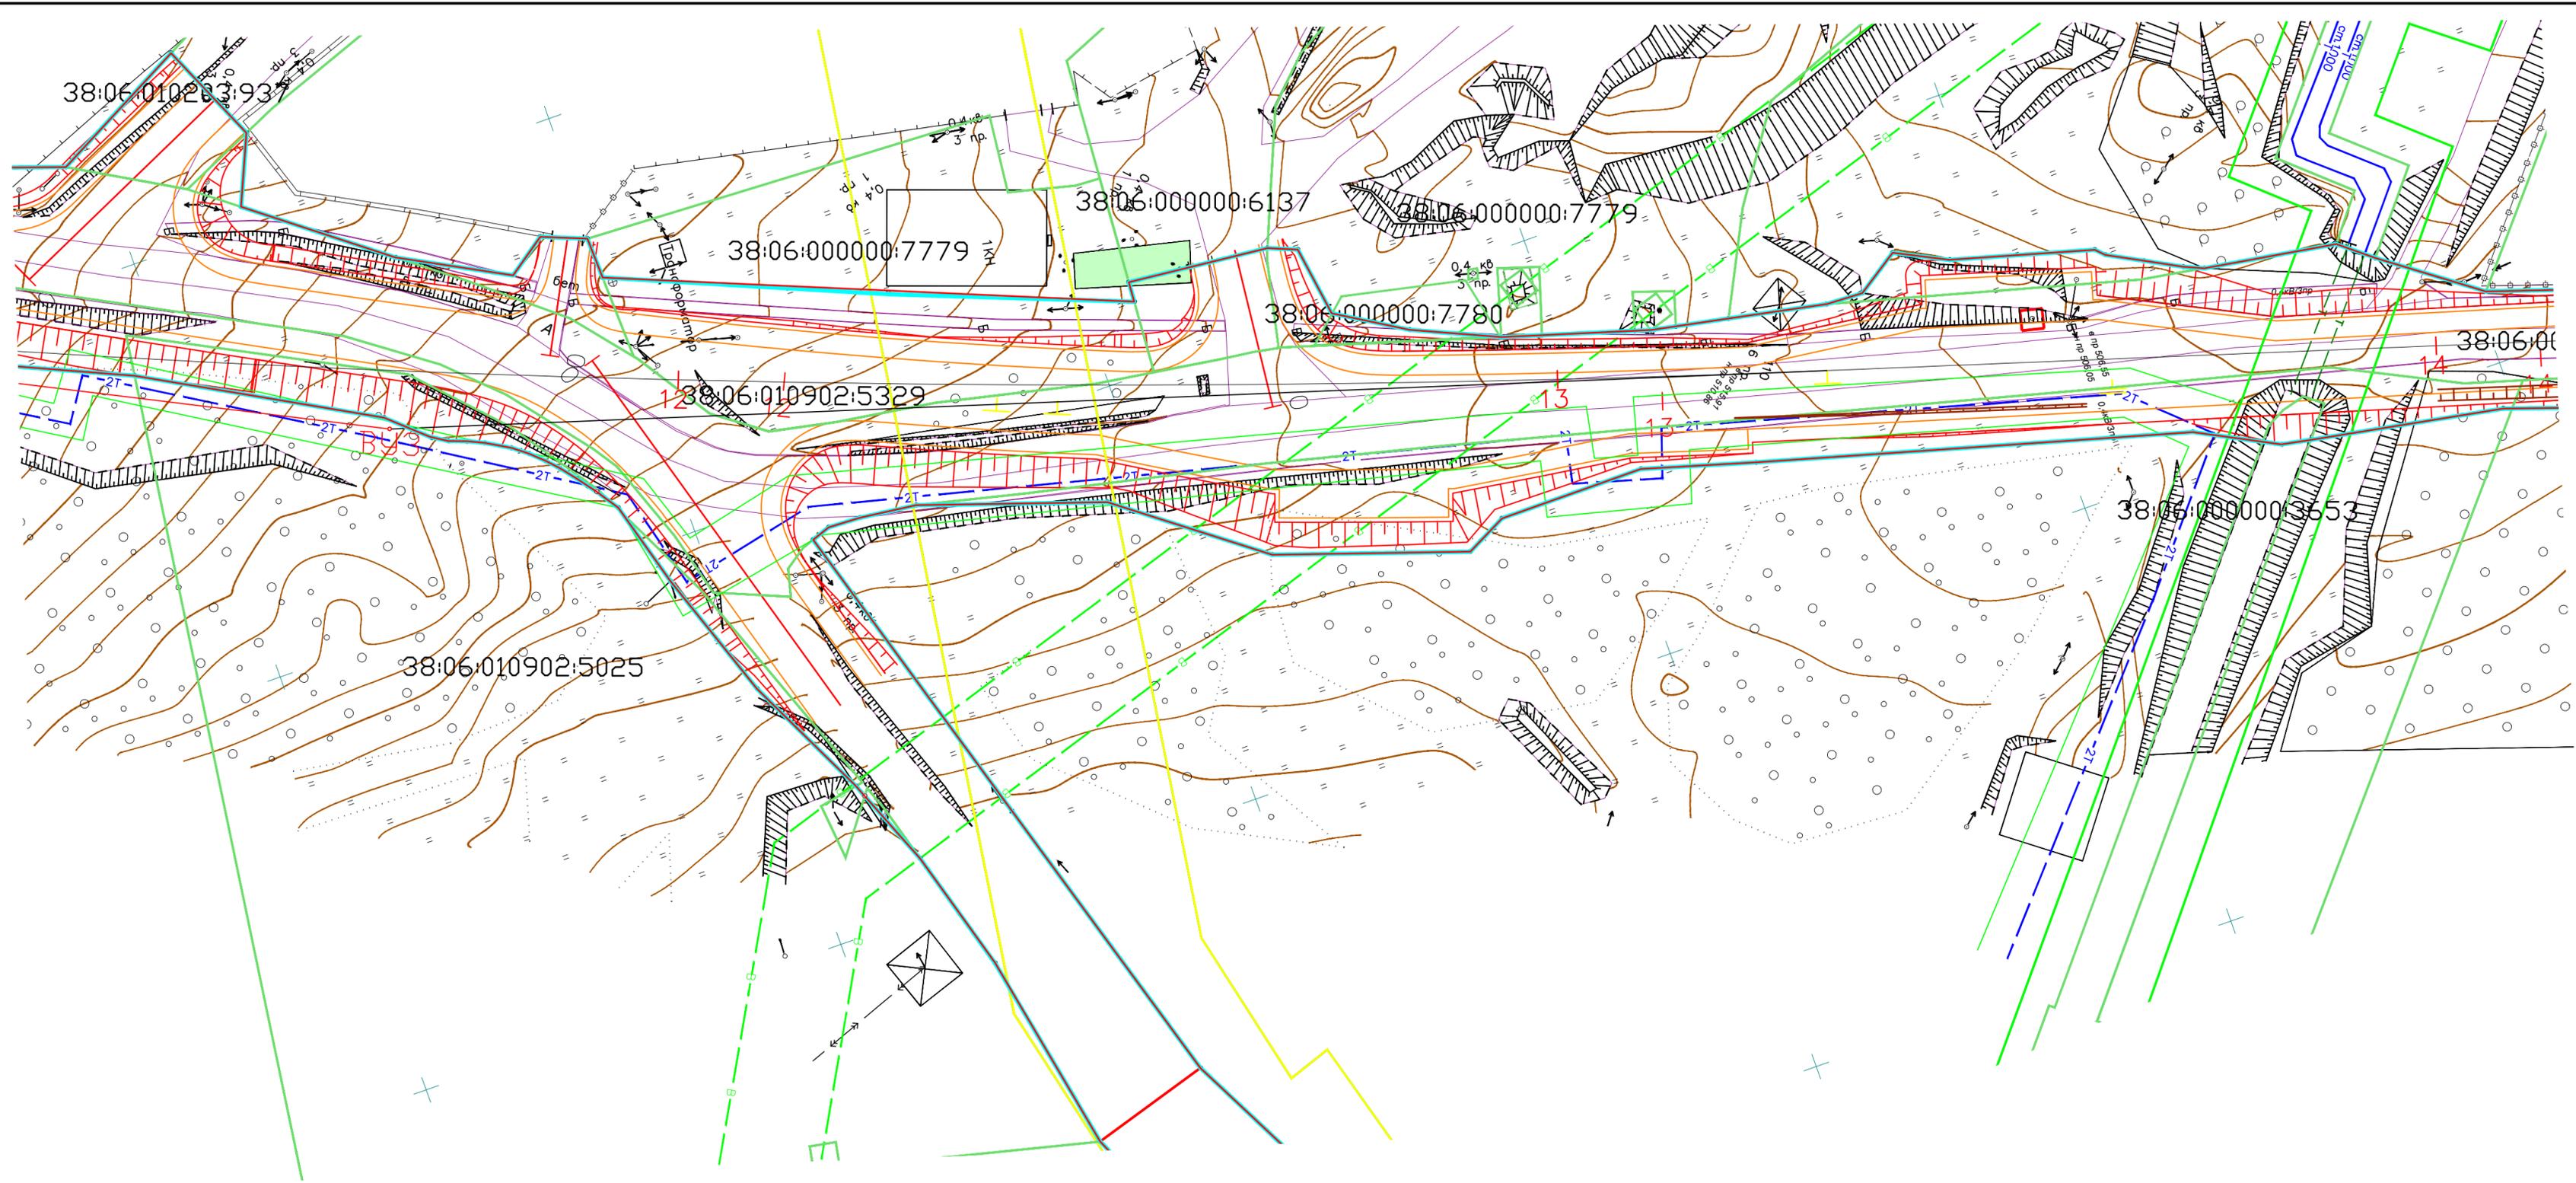


Инв. № подл.	№
Подр. и дата	№
Взам. инв.	№
Согласовано	№

Изм.	Кол. уч.	Лист	док.	Подр.	Дата

002/2020-ППТ

Инв. № подл. Погр. и дат. Взам. инв. №

Согласовано

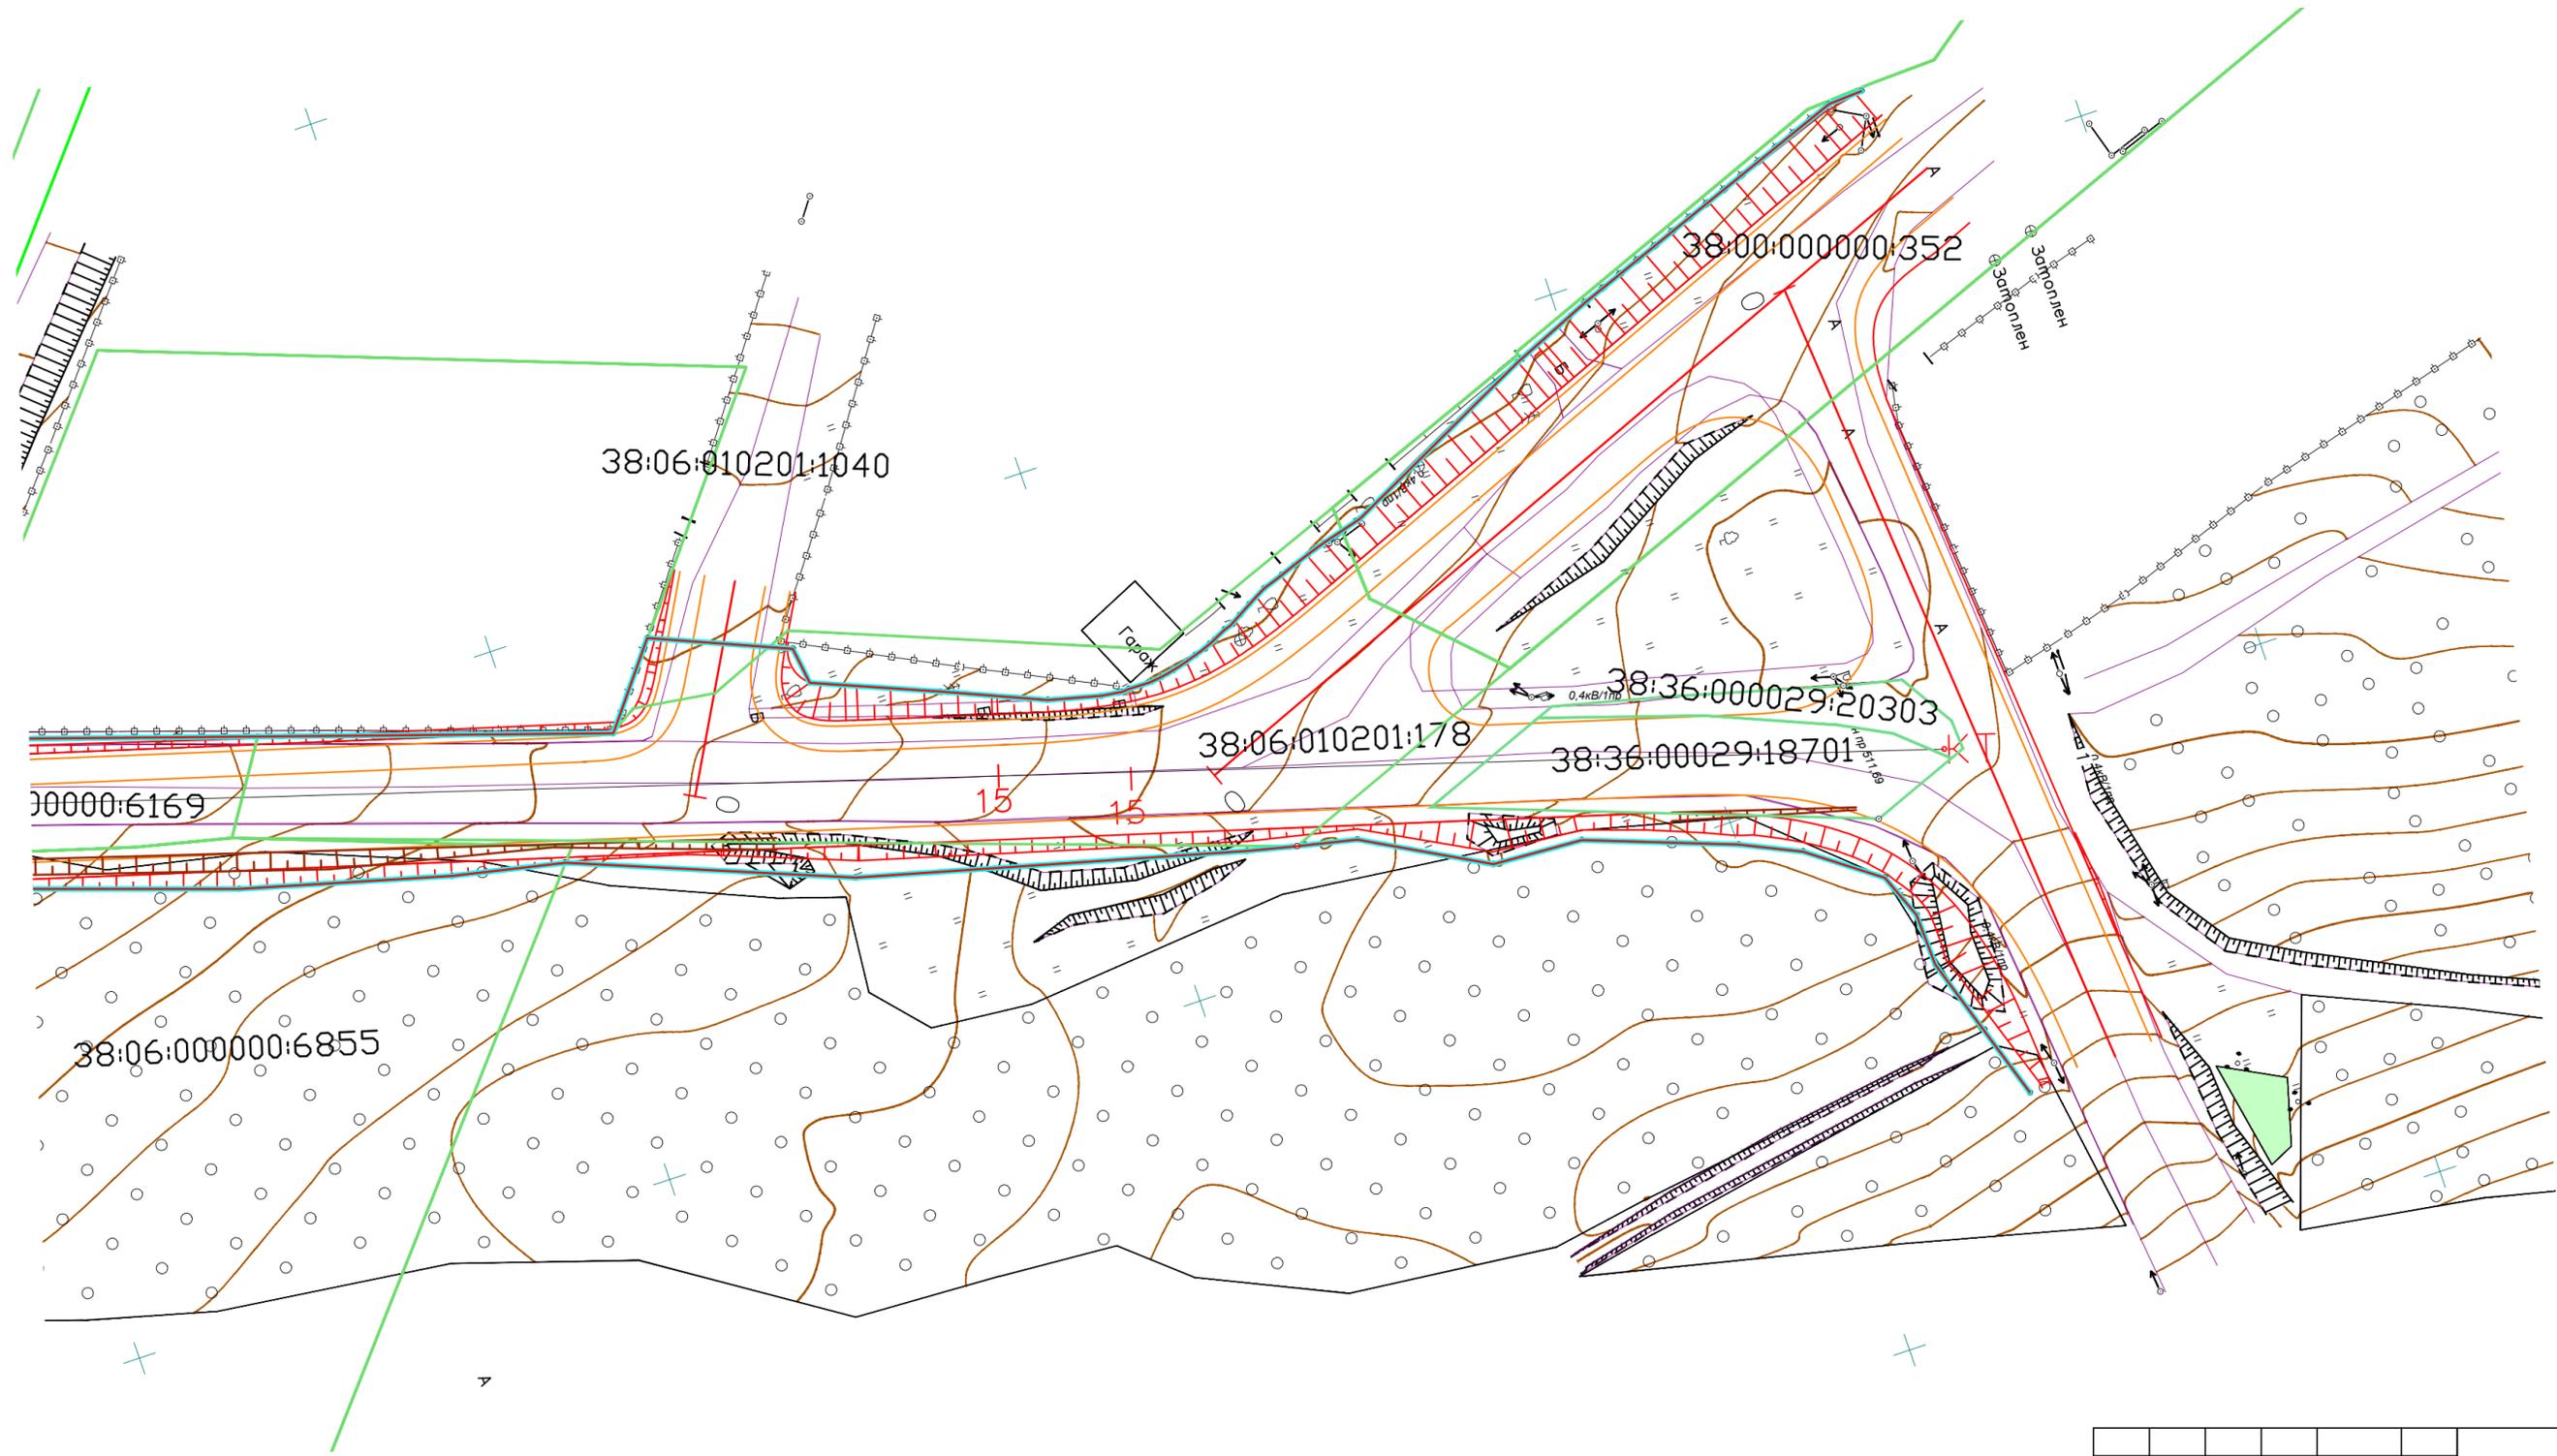

Изм.	Кол. уч.	Лист	док.	Погр.	Дата

002/2020-ППТ


Лист
5

Формат А4х3

№	Координаты	Y	№	Координаты	Y
1	333222.31	333222.31	199	333222.31	333222.31
2	333222.32	333222.32	200	333222.32	333222.32
3	333222.33	333222.33	201	333222.33	333222.33
145	333223.75	333223.75	343	333223.75	333223.75
146	33322				

Согласовано

Инв. № подл. Погр. и дата

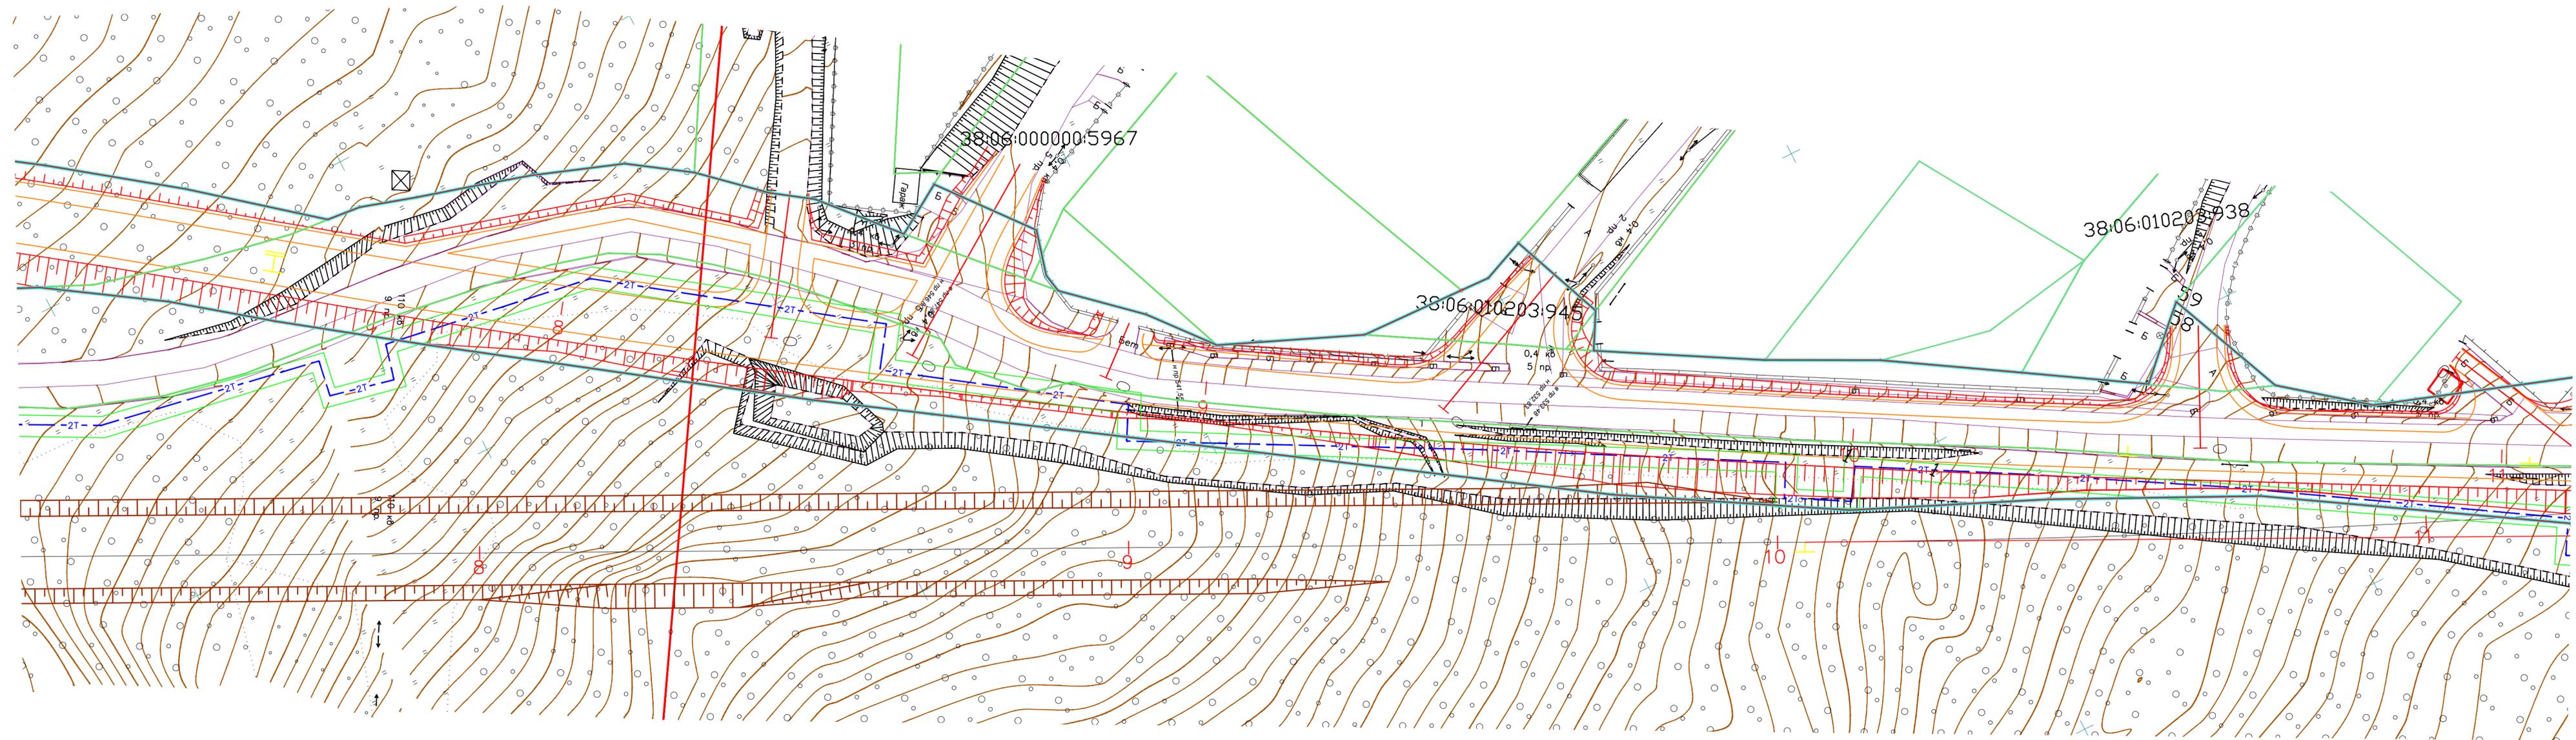


Изм.	Кол. уч.	Лист	док.	Погр.	Дата

002/2020-ППТ

Лист
3

Формат А4х4

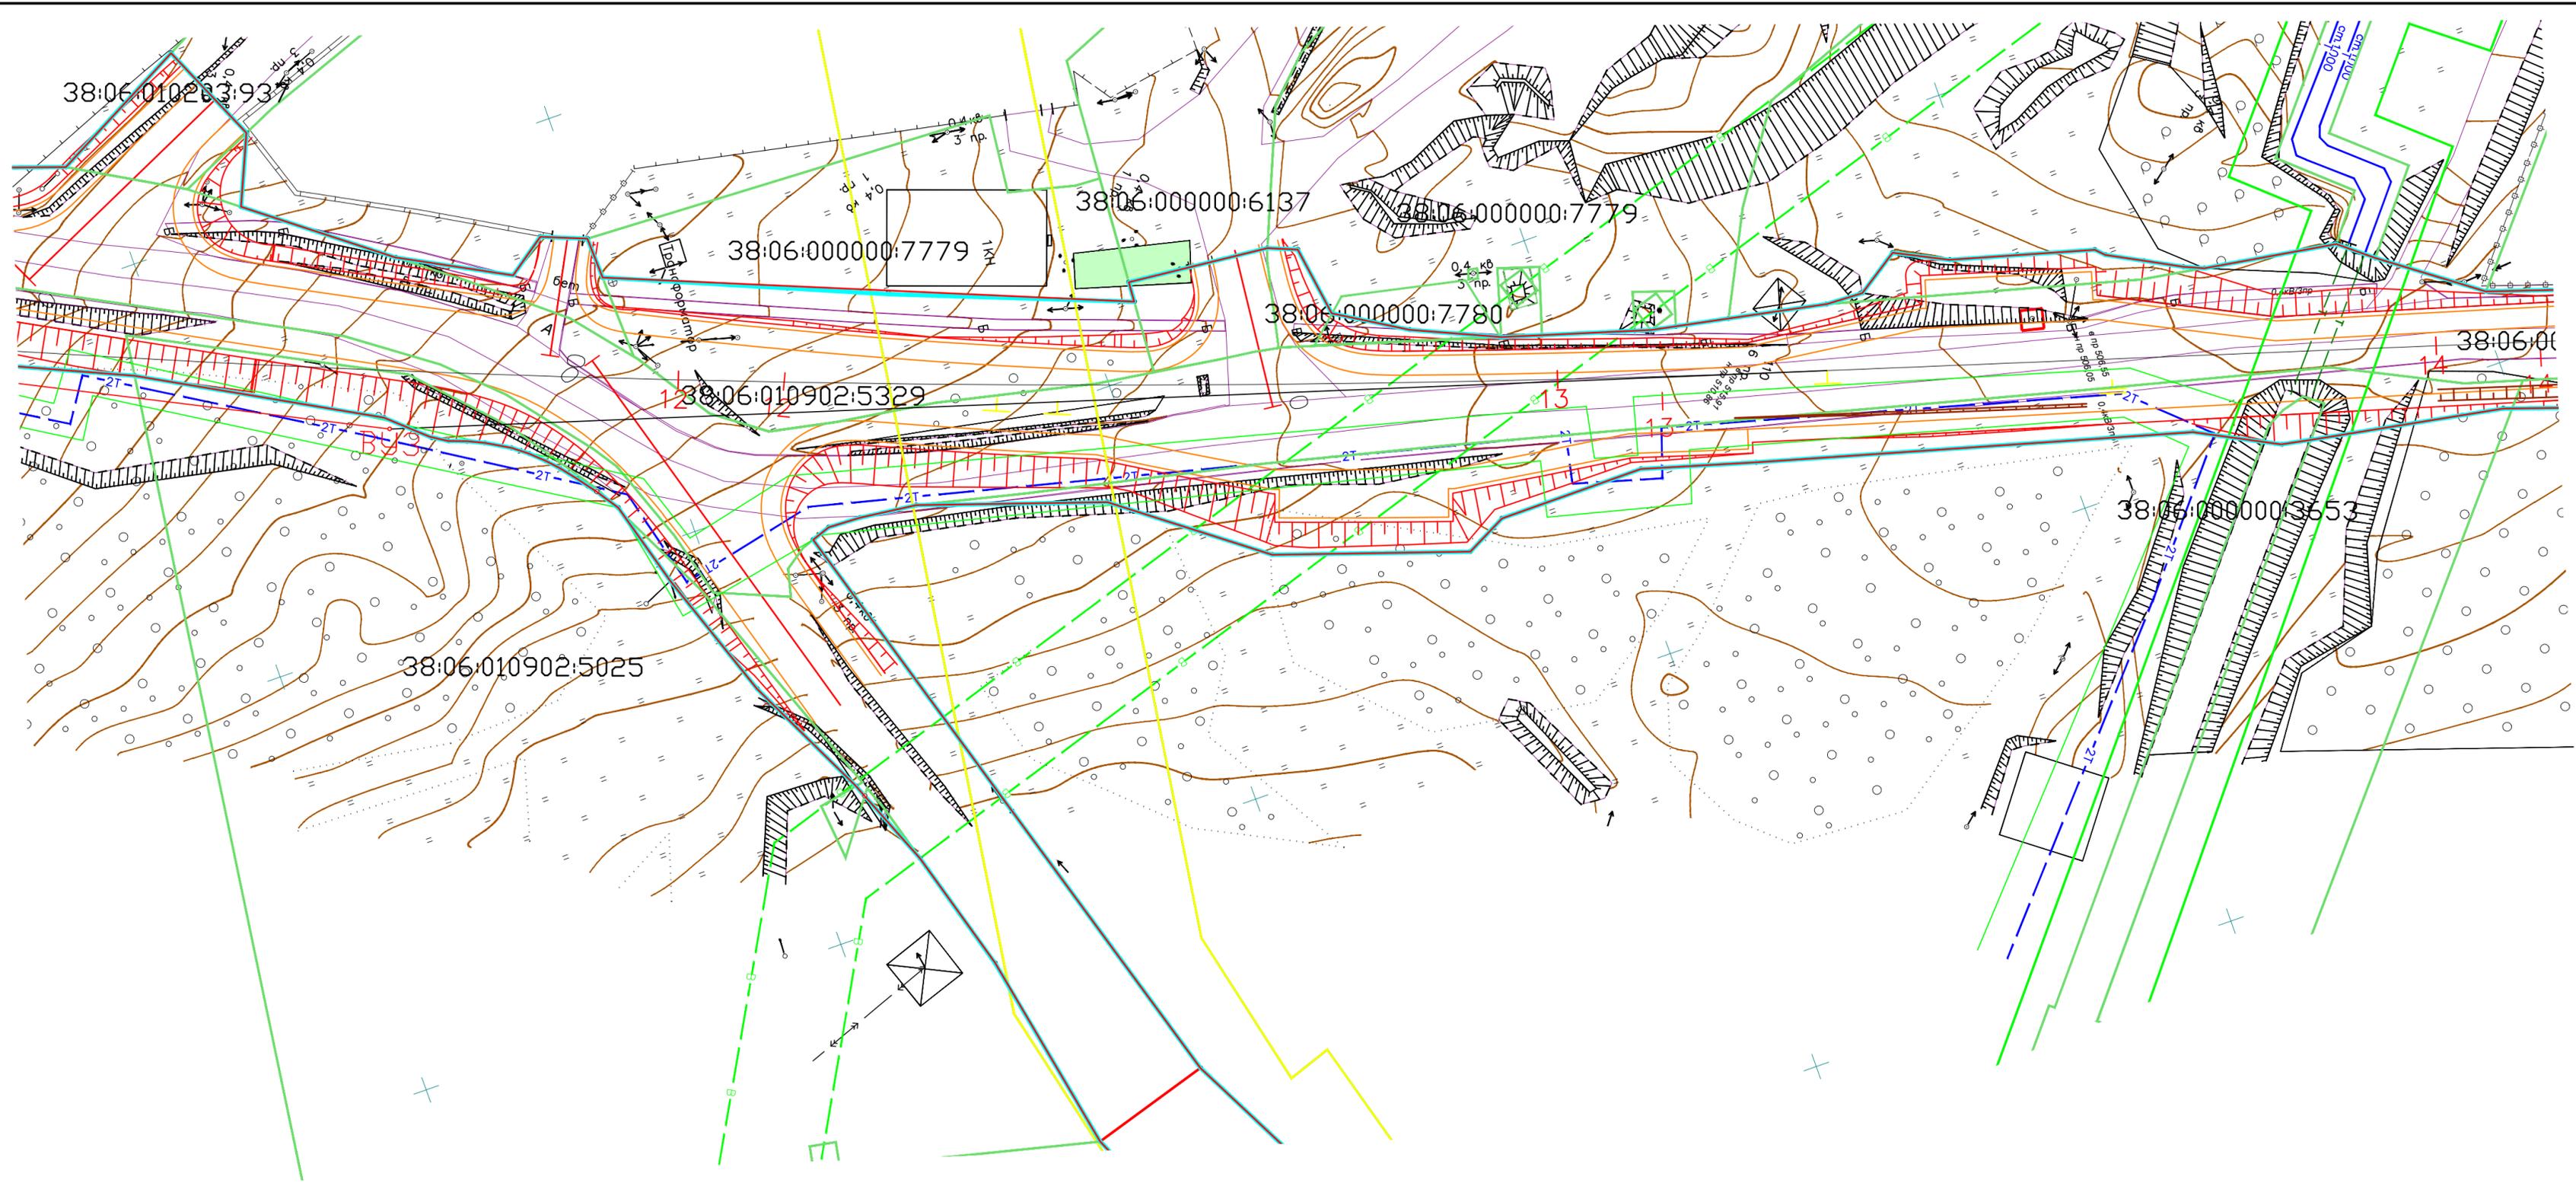


Инв. № подл.	№
Подр. и дата	Взам. инв. №
Согласовано	

Изм.	Кол. уч.	Лист	док.	Подр.	Дата

002/2020-ППТ

Инв. № подл. Погр. и дат. Взам. инв. №

Согласовано

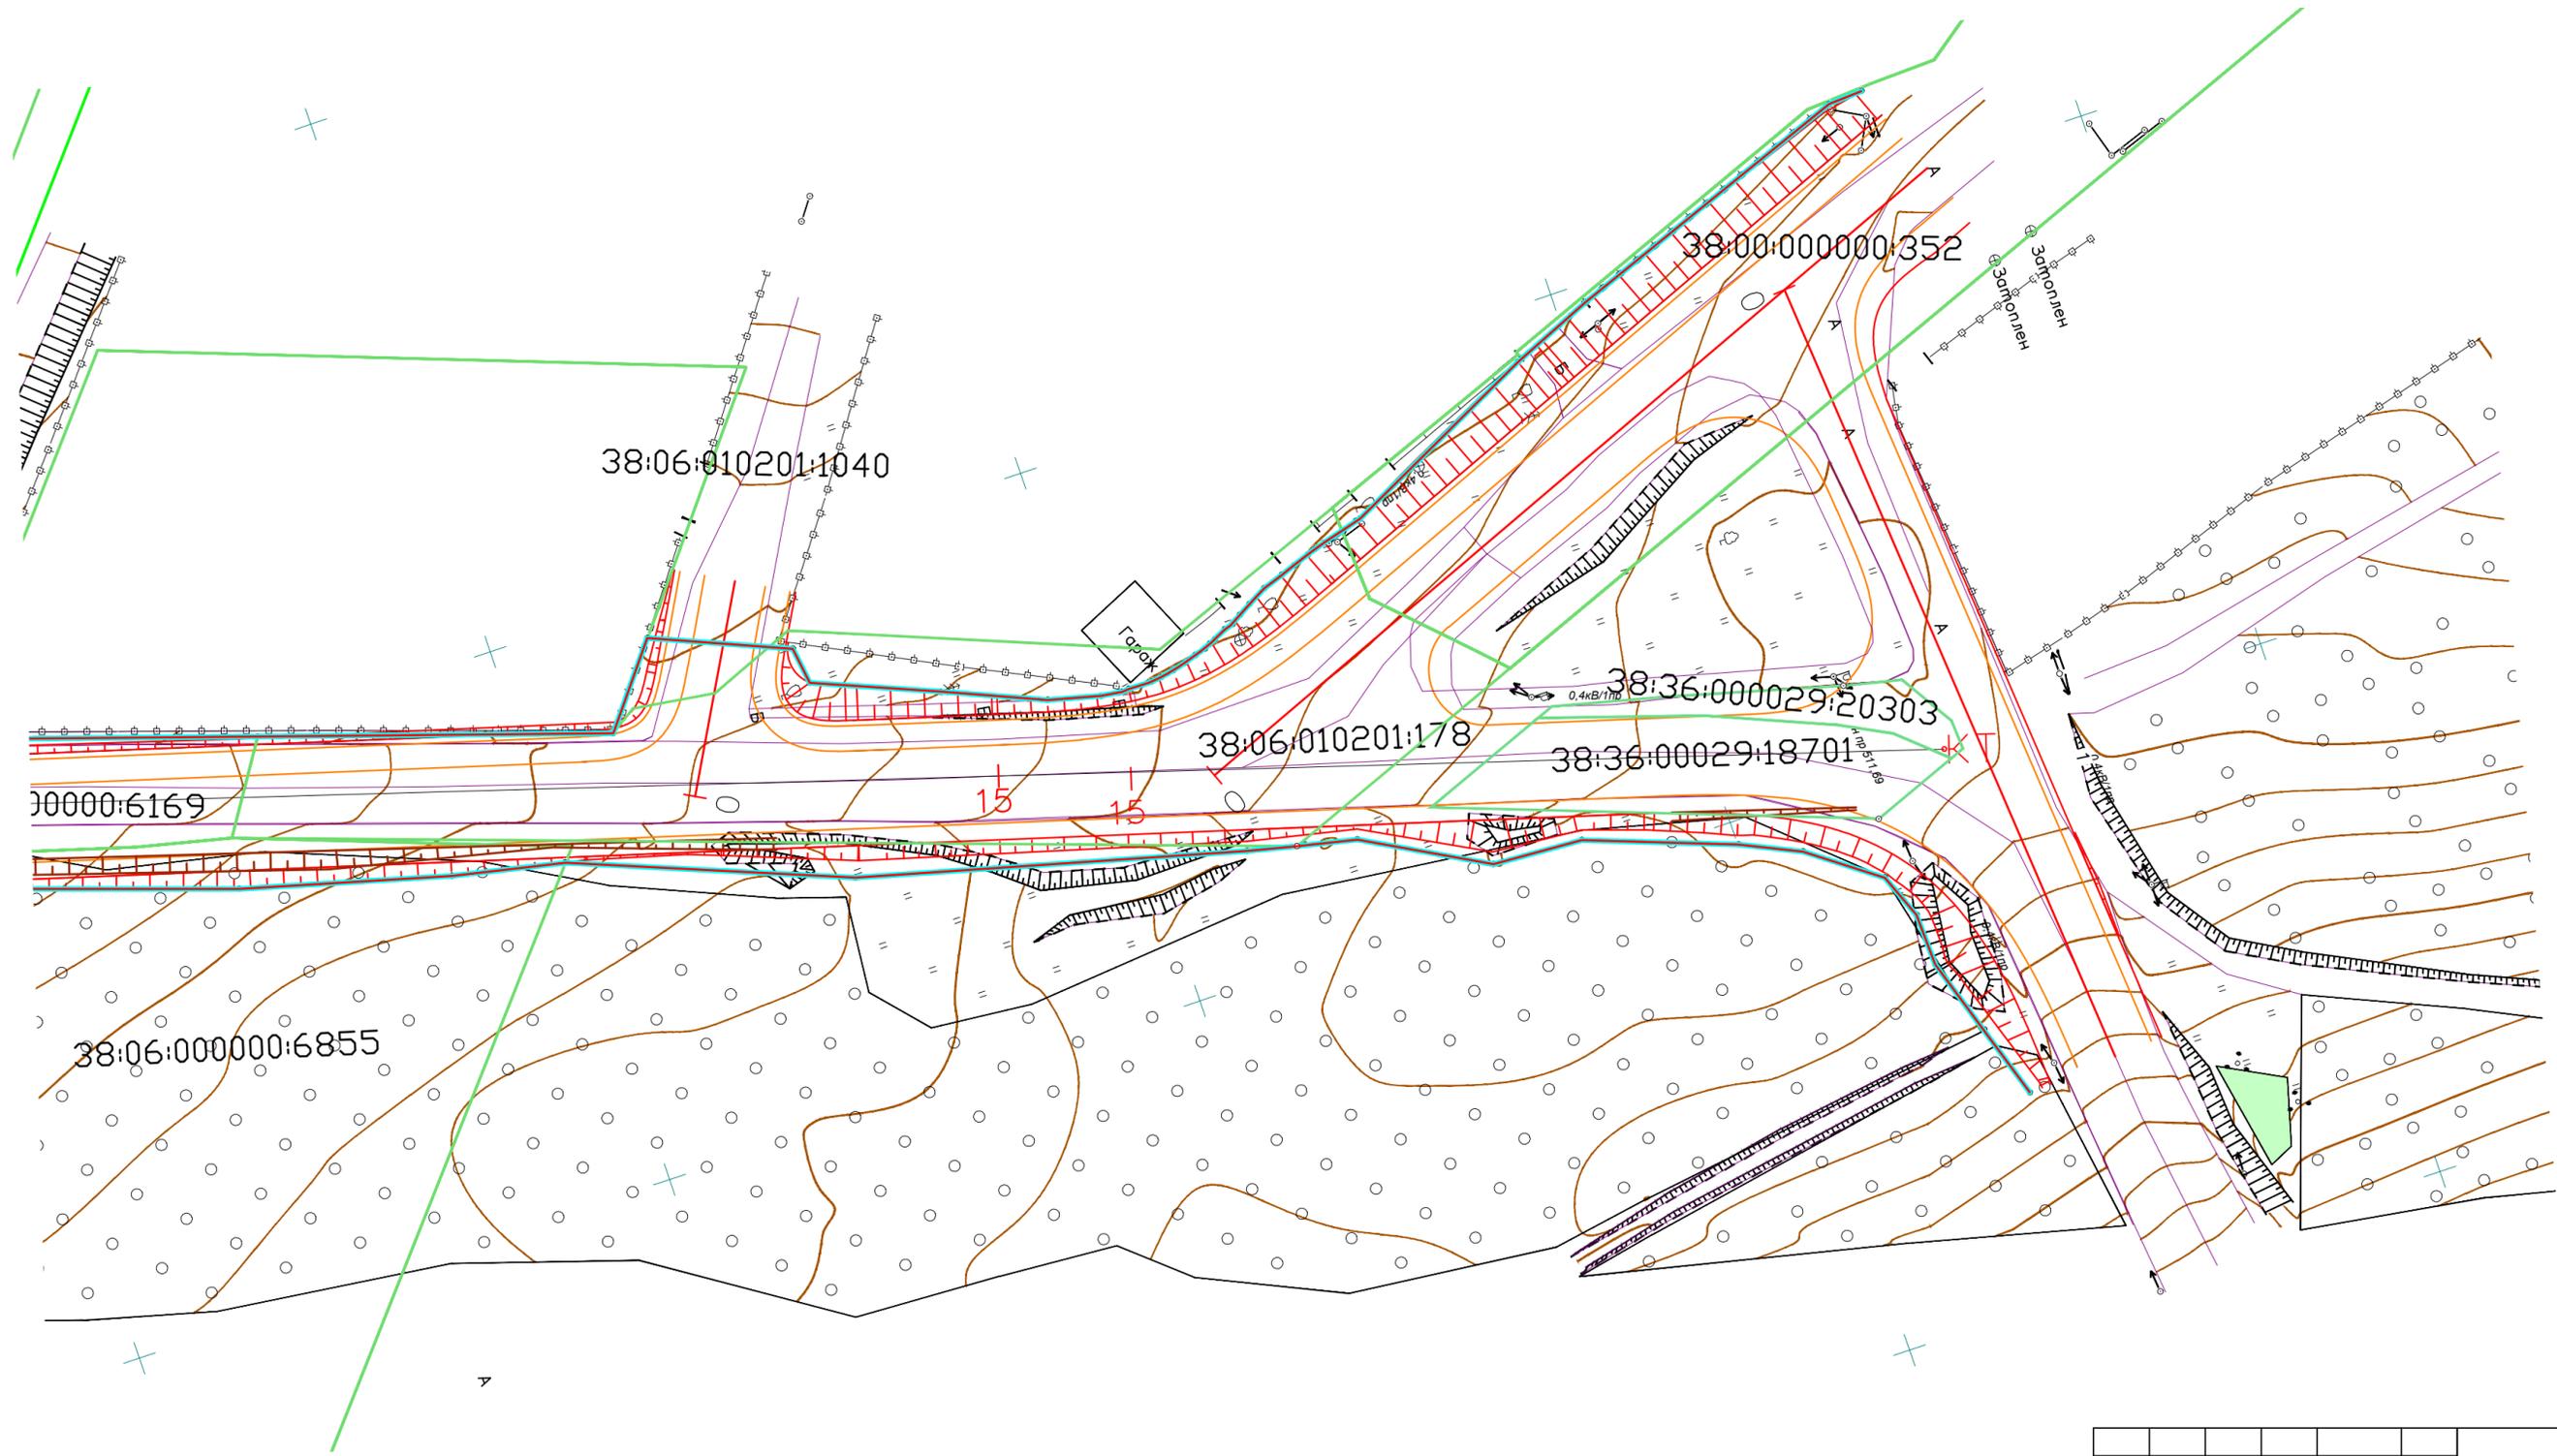

Изм.	Кол. уч.	Лист	док.	Погр.	Дата

002/2020-ППТ

Лист 5

Формат А4х3

