

***ПРОЕКТ ПЛАНИРОВКИ ТЕРРИТОРИИ  
ЛИНЕЙНОГО ОБЪЕКТА***

***«УЛИЦЫ, ДОРОГИ, ПРОЕЗДЫ В ГРАНИЦАХ ТЕРРИТОРИАЛЬНОЙ  
ЗОНЫ СХЗ-3 (ПОЛЕ АНИСИМОВА)»***

***ИРКУТСКАЯ ОБЛАСТЬ, ИРКУТСКИЙ РАЙОН, Р.П.МАРКОВА***

***Материалы по обоснованию проекта планировки***

***Графическая часть***

***1-ПП-06.2018/ППТ 3.***

***Том 3***

***Главный инженер проекта***

***Е.А. Бальчугов***

***ПРОЕКТ ПЛАНИРОВКИ ТЕРРИТОРИИ  
ЛИНЕЙНОГО ОБЪЕКТА***

***«УЛИЦЫ, ДОРОГИ, ПРОЕЗДЫ В ГРАНИЦАХ ТЕРРИТОРИАЛЬНОЙ  
ЗОНЫ СХЗ-3 (ПОЛЕ АНИСИМОВА)»***

***ИРКУТСКАЯ ОБЛАСТЬ, ИРКУТСКИЙ РАЙОН, Р.П. МАРКОВА***

*Материалы по обоснованию проекта планировки  
Графическая часть*

***1-ПП-06.2018/ППТ 3.***

*Том 3*

*2018*

## Содержание

<i>Обозначение</i>	<i>Наименование</i>	<i>Примечание</i>
<i>1-ПП-06.2018/ППТ 3.С</i>	<i>Содержание</i>	
<i>1-ПП-06.2018/ППТ 3.СП</i>	<i>Состав проекта</i>	
<i>1-ПП-06.2018/ППТ 3.ГЧ</i>	<i>Графическая часть</i>	

Согласовано

Взам. инв. №

Подл. и дата

Инв. № подл.

*1-ПП-06.2018/ППТ 3.С*

<i>Изм.</i>	<i>Кол.уч</i>	<i>Лист</i>	<i>№Док.</i>	<i>Подпись</i>	<i>Дата</i>
<i>Разработал</i>		<i>Дзюба</i>			<i>07.18.</i>
<i>Проверил</i>					
<i>ГИП</i>		<i>Бальчугов</i>			<i>07.18.</i>

Содержание

<i>Стадия</i>	<i>Лист</i>	<i>Листов</i>
<i>П</i>	<i>1</i>	<i>28</i>



### Состав проектной документации:

Номер тома	Обозначение	Наименование	Примечание
1	1-ПП-06.2018/ППТ 1.	Основная часть проекта планировки территории	
		Том 1. Графическая часть. Чертеж планировки территории.	
		Чертеж устанавливаемых красных линии; границы зон размещения проектируемого линейного объекта. М 1:1000	
2	1-ПП-06.2018/ППТ 2.	Том 2. Пояснительная записка. Положение о размещении линейного объекта	
3	1-ПП-06.2018/ППТ 3.	Материалы по обоснованию проекта планировки территории	
		Том 3. Графическая часть	
		Схема расположения элементов планировочной структуры М 1:10000; Схема использования территории в период подготовки проекта планировки; Схема организации улично-дорожной сети и движения транспорта; Схема вертикальной планировки территории, инженерной подготовки и инженерной защиты территории; Схема границ зон с особыми условиями использования территорий. М 1:1000	
4	1-ПП-06.2018/ППТ 4.	Том 4. Пояснительная записка	

Согласовано

Взам. инв. №

Подл. и дата

Инв. № подл.

1-ПП-06.2018/ППТ 3.СП

Изм.	Кол.уч	Лист	№Док.	Подпись	Дата
	Разработал	Дзюба			07.18.
	Проверил				
	ГИП	Бальчугов			07.18.

Состав проектной документации

Стадия	Лист	Листов
П	2	28



ПРОЕКТ ПЛАНИРОВКИ ТЕРРИТОРИИ ЛИНЕЙНОГО ОБЪЕКТА  
 "УЛИЦЫ, ДОРОГИ ПРОЕЗДЫ В ГРАНИЦАХ ТЕРРИТОРИАЛЬНОЙ ЗОНЫ  
 СХЗ-3 ( ПОЛЕ АНИСИМОВА)".


1	2	3
4	5	6

Инв. № подл.	Подп. и дата	Взам. инв. №				<b>1-ПП-06.2018/ППТ .ГЧ</b>			
						<i>Улицы, дороги, проезды в границах территориальной зоны СХЗ-3 (Поле Анисимова)</i>			
Инв. № подл.	Подп. и дата	Взам. инв. №	<i>Изм.</i>	<i>Кол.</i>	<i>Лист.</i>	<i>№ док.</i>	<i>Подпись.</i>	<i>Дата.</i>	
			<i>Разработал</i>		<i>Дзюба Л.Н</i>			<i>07.18</i>	
						<i>Проект планировки территории линейного объекта</i>	<i>Стадия.</i>	<i>Лист.</i>	<i>Листов.</i>
						<i>Схема совмещения листов</i>	<i>ПП</i>	<i>3</i>	<i>29</i>
Инв. № подл.	Подп. и дата	Взам. инв. №	<i>ГИП.</i>	<i>Бальчугов Е.</i>			<i>07.18</i>		
			<i>Н. контр.</i>						
									



**ПРОЕКТ ПЛАНИРОВКИ ТЕРРИТОРИИ ЛИНЕЙНОГО ОБЪЕКТА**  
**"УЛИЦЫ, ДОРОГИ, ПРОЕЗДЫ В ГРАНИЦАХ ТЕРРИТОРИАЛЬНОЙ ЗОНЫ СХЗ-3**  
**(ПОЛЕ АНИСИМОВА)." Материалы по обоснованию.**

**СХЕМА РАСПОЛОЖЕНИЯ ЭЛЕМЕНТОВ ПЛАНИРОВОЧНОЙ СТРУКТУРЫ**

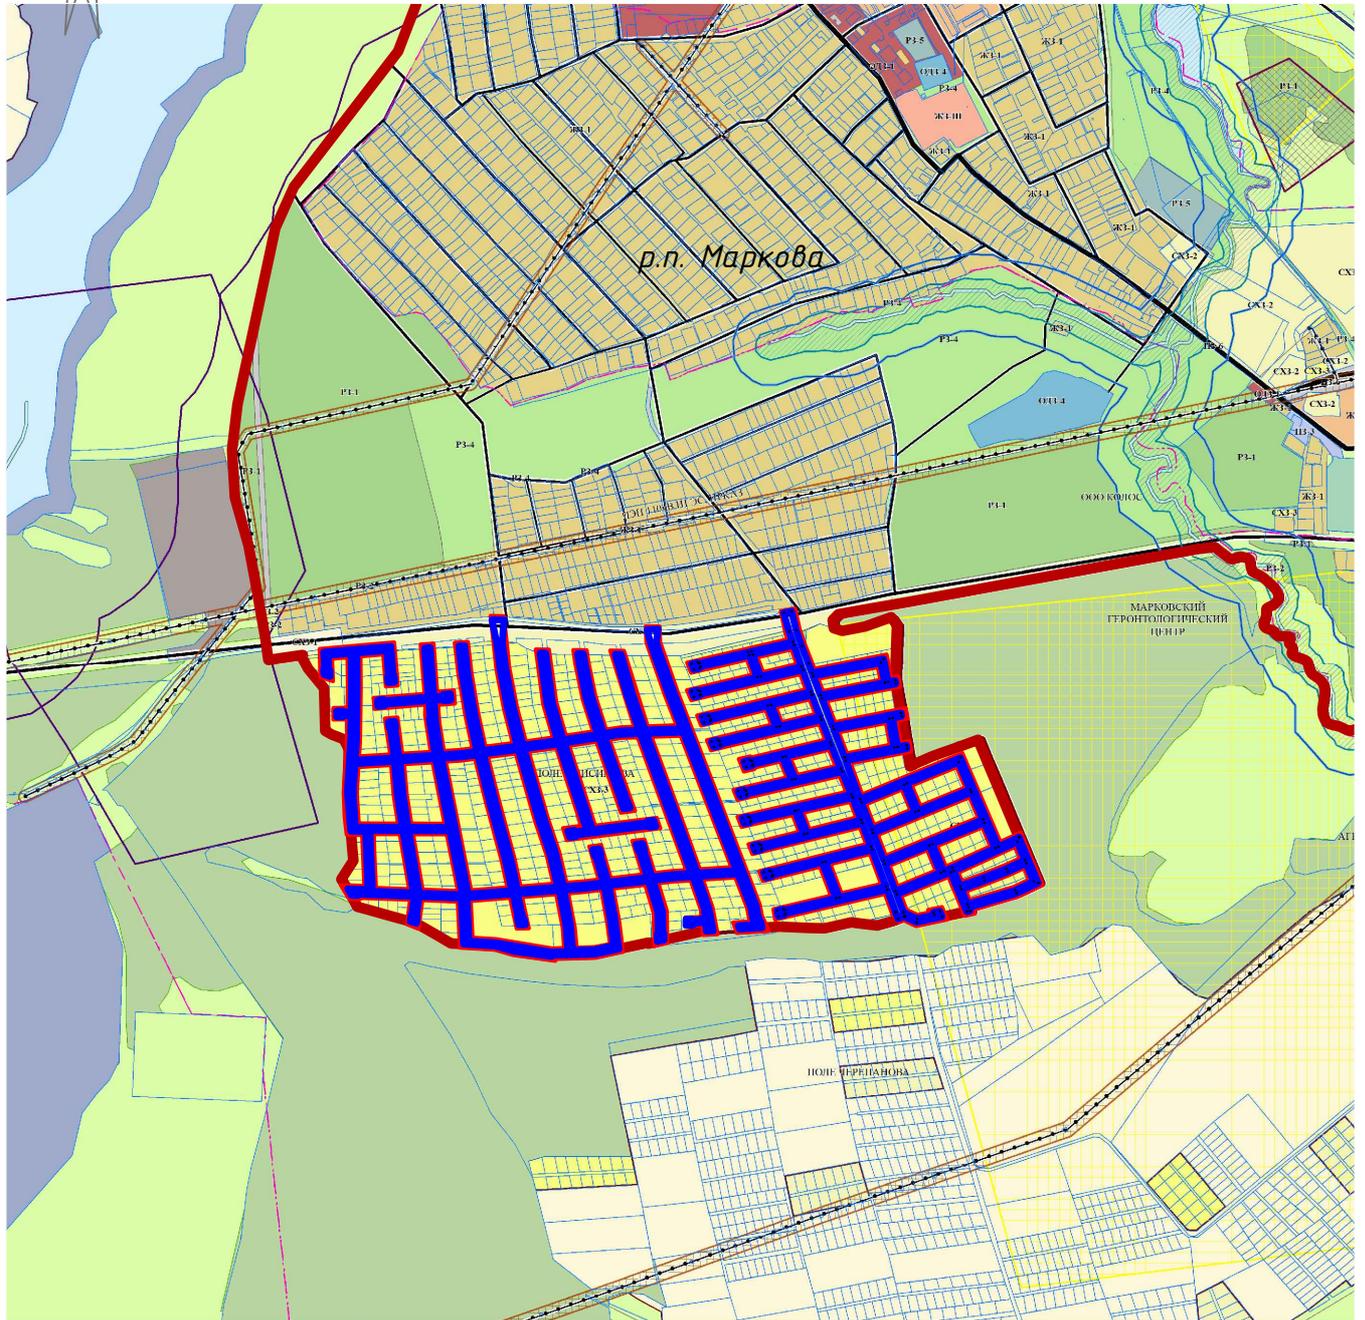


Инв. № подл. Подп. и дата. Взам. инв. №

<b>1-ПП-06.2018/ППТЗ.ГЧ</b>					
<i>Улицы, дороги, проезды в границах территориальной зоны СХЗ-3 (Поле Анисимова)</i>					
Изм.	Кол.	Лист.	№ док.	Подпись.	Дата.
Разработал		Дзюба	Л.Н		07.18
<i>Проект планировки территории линейного объекта</i>				Стадия.	Лист.
<i>Схема расположения элементов планировочной структуры м 1:20000</i>				ПП	4
				Листов.	29
ГИП.		Бальчугов Е.		07.18	
Н. контр.					





**ПРОЕКТ ПЛАНИРОВКИ ТЕРРИТОРИИ ЛИНЕЙНОГО ОБЪЕКТА**  
 "УЛИЦЫ, ДОРОГИ, ПРОЕЗДЫ В ГРАНИЦАХ ТЕРРИТОРИАЛЬНОЙ ЗОНЫ СХЗ-3 (ПОЛЕ АНИСИМОВА)" Материалы по обоснованию.  
 СХЕМА ИСПОЛЬЗОВАНИЯ ТЕРРИТОРИИ В ПЕРИОД ПОДГОТОВКИ ПРОЕКТА ПЛАНИРОВКИ.

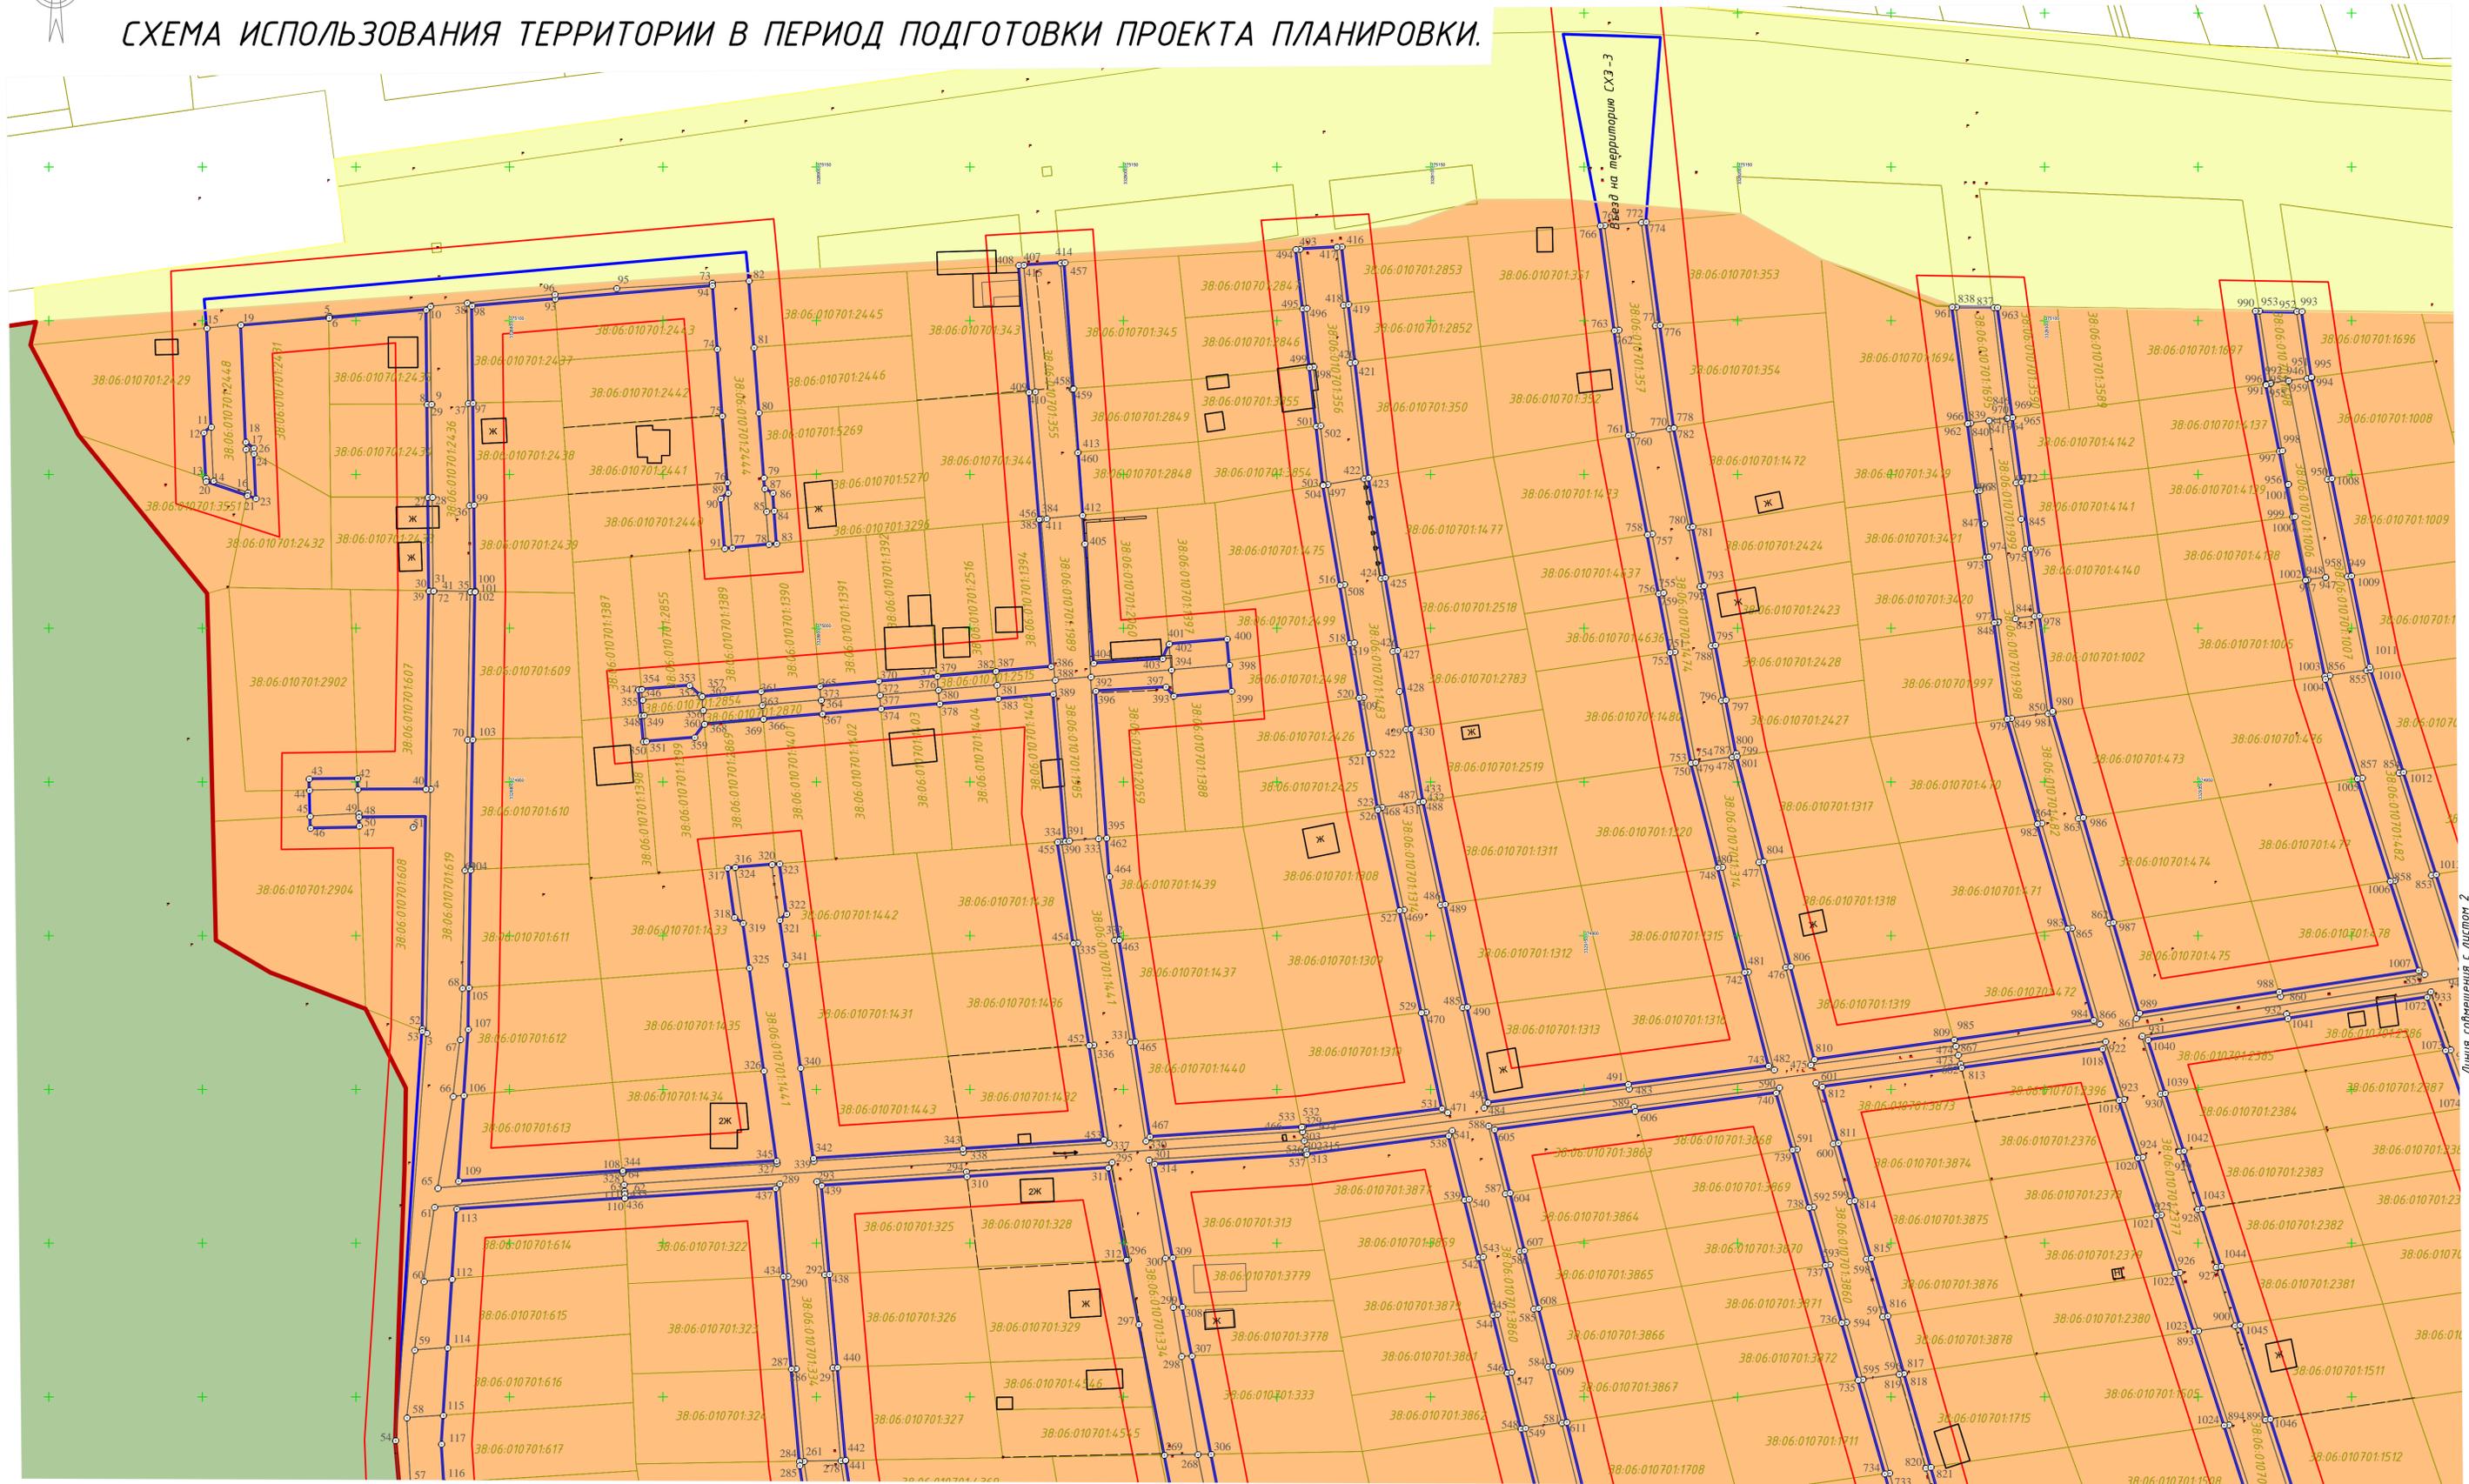


Линия совмещения с листом 4

Линия совмещения с листом 2

Изм. № подл. Подп. и дата. Взам. инв. №

				<b>1-ПП-06.2018/ППТ З.ГЧ</b>		
				Улицы, дороги, проезды в границах территориальной зоны СХЗ-3 (Поле Анисимова)		
Изм.	Кол.	Лист	№ док.	Подпись	Дата	
Разработал		Дзюба	Л.Н.		07.18	
				Проект планировки территории линейного объекта	Стадия	Лист
				ПП	5	29
				Схема использования территории в период подготовки ПП. 1:1000		
ГИП	Бальчугов		Е.	07.18		
				Н. контр.		

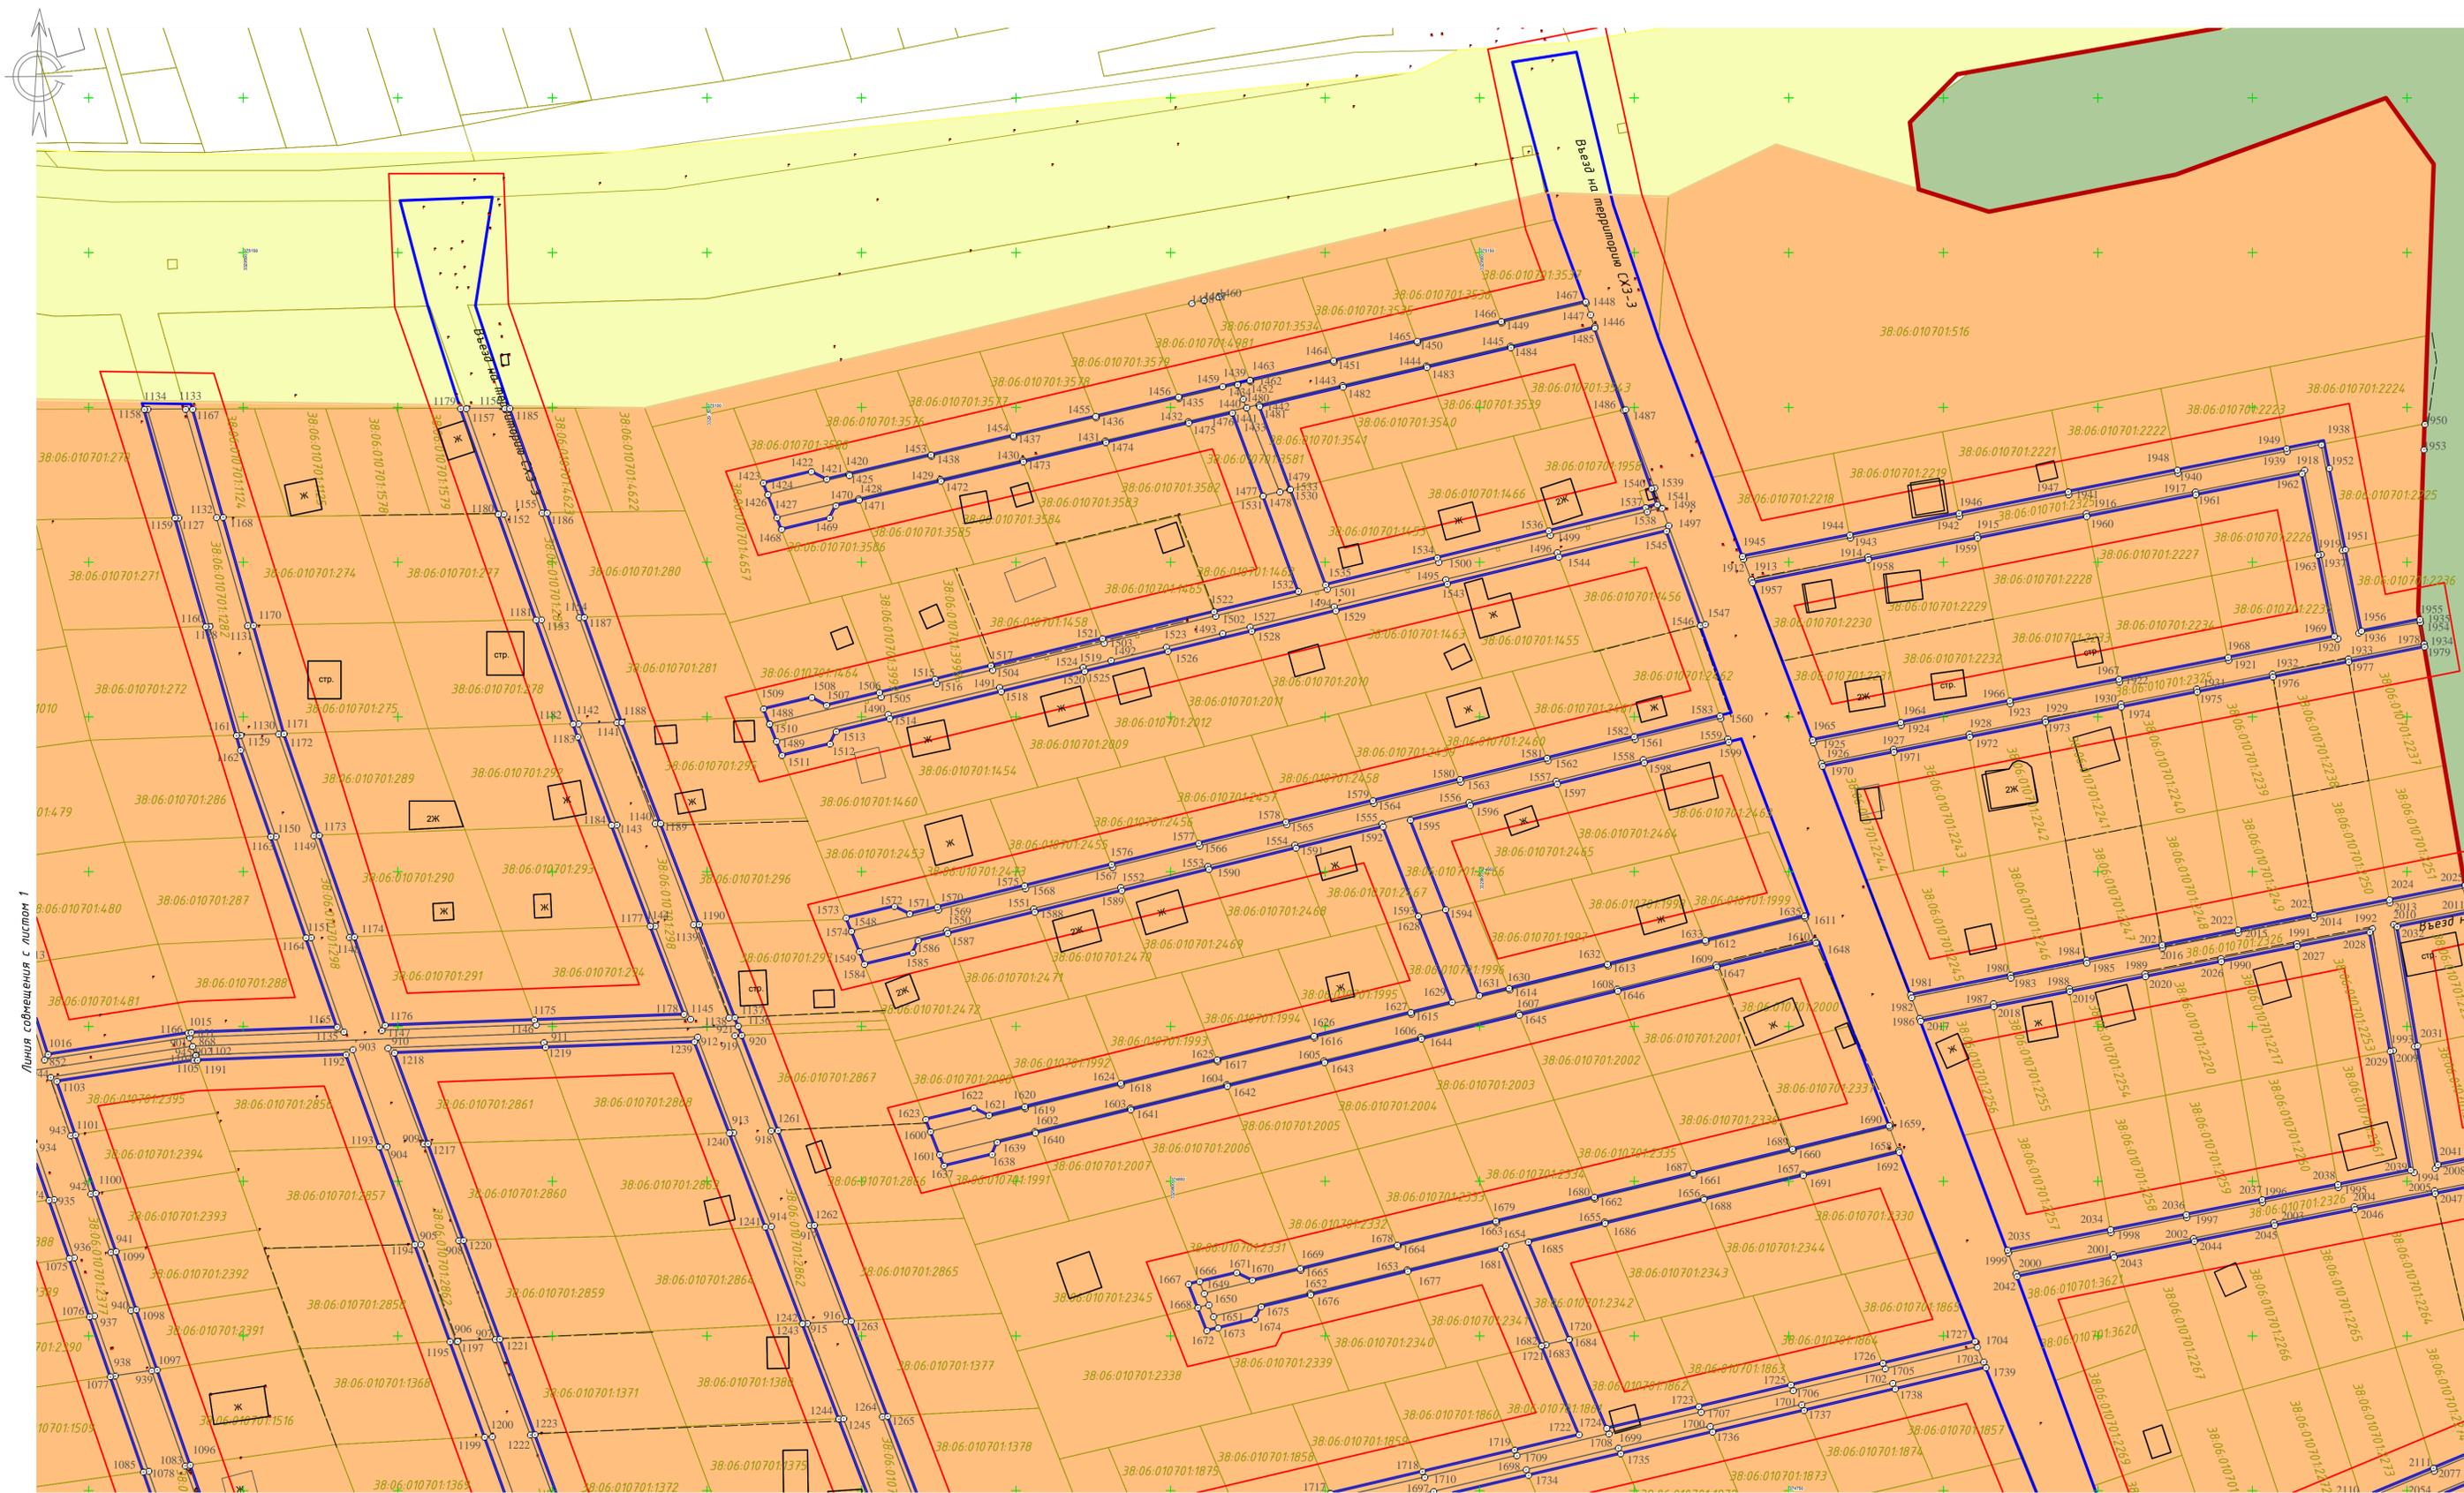

Линия сообщения с листом 1

Линия сообщения с листом 4

Линия сообщения с листом 3

УСЛОВНЫЕ ОБОЗНАЧЕНИЯ:		
Существ.	Проектир.	Наименование
	<span style="border: 1px solid red; display: inline-block; width: 10px; height: 10px;"></span>	границы территорий, в отношении которых осуществляется подготовка проекта планировки;
	<span style="border: 1px solid blue; display: inline-block; width: 10px; height: 10px;"></span>	границы зоны планируемого размещения линейного объекта;
	<span style="border: 1px solid black; display: inline-block; width: 10px; height: 10px;"></span>	объекты капитального строительства;
	<span style="border: 1px solid yellow; display: inline-block; width: 10px; height: 10px;"></span>	границы земельных участков, учтенных в Едином государственном реестре недвижимости;
		кадастровый номер земельного участка;
		земельный участок для отнесения к территории общего пользования.
КАТЕГОРИЯ ЗЕМЕЛЬ В ГРАНИЦАХ ТЕРРИТОРИИ, В ОТНОШЕНИИ КОТОРОЙ ОСУЩЕСТВЛЯЕТСЯ ПОДГОТОВКА ПРОЕКТА ПЛАНИРОВКИ		
	<span style="background-color: #f4a460; display: inline-block; width: 10px; height: 10px;"></span>	Земли населенных пунктов;
ПРИЛЕГАЮЩИЕ ТЕРРИТОРИИ		
	<span style="background-color: #90ee90; display: inline-block; width: 10px; height: 10px;"></span>	Земли сельскохозяйственного назначения;
	<span style="background-color: #90ee90; display: inline-block; width: 10px; height: 10px;"></span>	Земли лесного фонда.

Инв. № подл. Подп. и дата. Взам. инв. №




Линия совмещения с листом 6

УСЛОВНЫЕ ОБОЗНАЧЕНИЯ:		
Существ.	Проектир.	Наименование
		границы территорий, в отношении которых осуществляется подготовка проекта планировки;
		границы зоны планируемого размещения линейного объекта;
		объекты капитального строительства;
		границы земельных участков, учтенных в Едином государственном реестре недвижимости;
	38:06:010701:2236	кадастровый номер земельного участка;
		земельный участок для отнесения к территории общего пользования.

КАТЕГОРИЯ ЗЕМЕЛЬ В ГРАНИЦАХ ТЕРРИТОРИИ, В ОТНОШЕНИИ КОТОРОЙ ОСУЩЕСТВЛЯЕТСЯ ПОДГОТОВКА ПРОЕКТА ПЛАНИРОВКИ	
	Земли населенных пунктов;
ПРИЛЕГАЮЩИЕ ТЕРРИТОРИИ	
	Земли сельскохозяйственного назначения;
	Земли лесного фонда.



Линия совмещения с листом 1

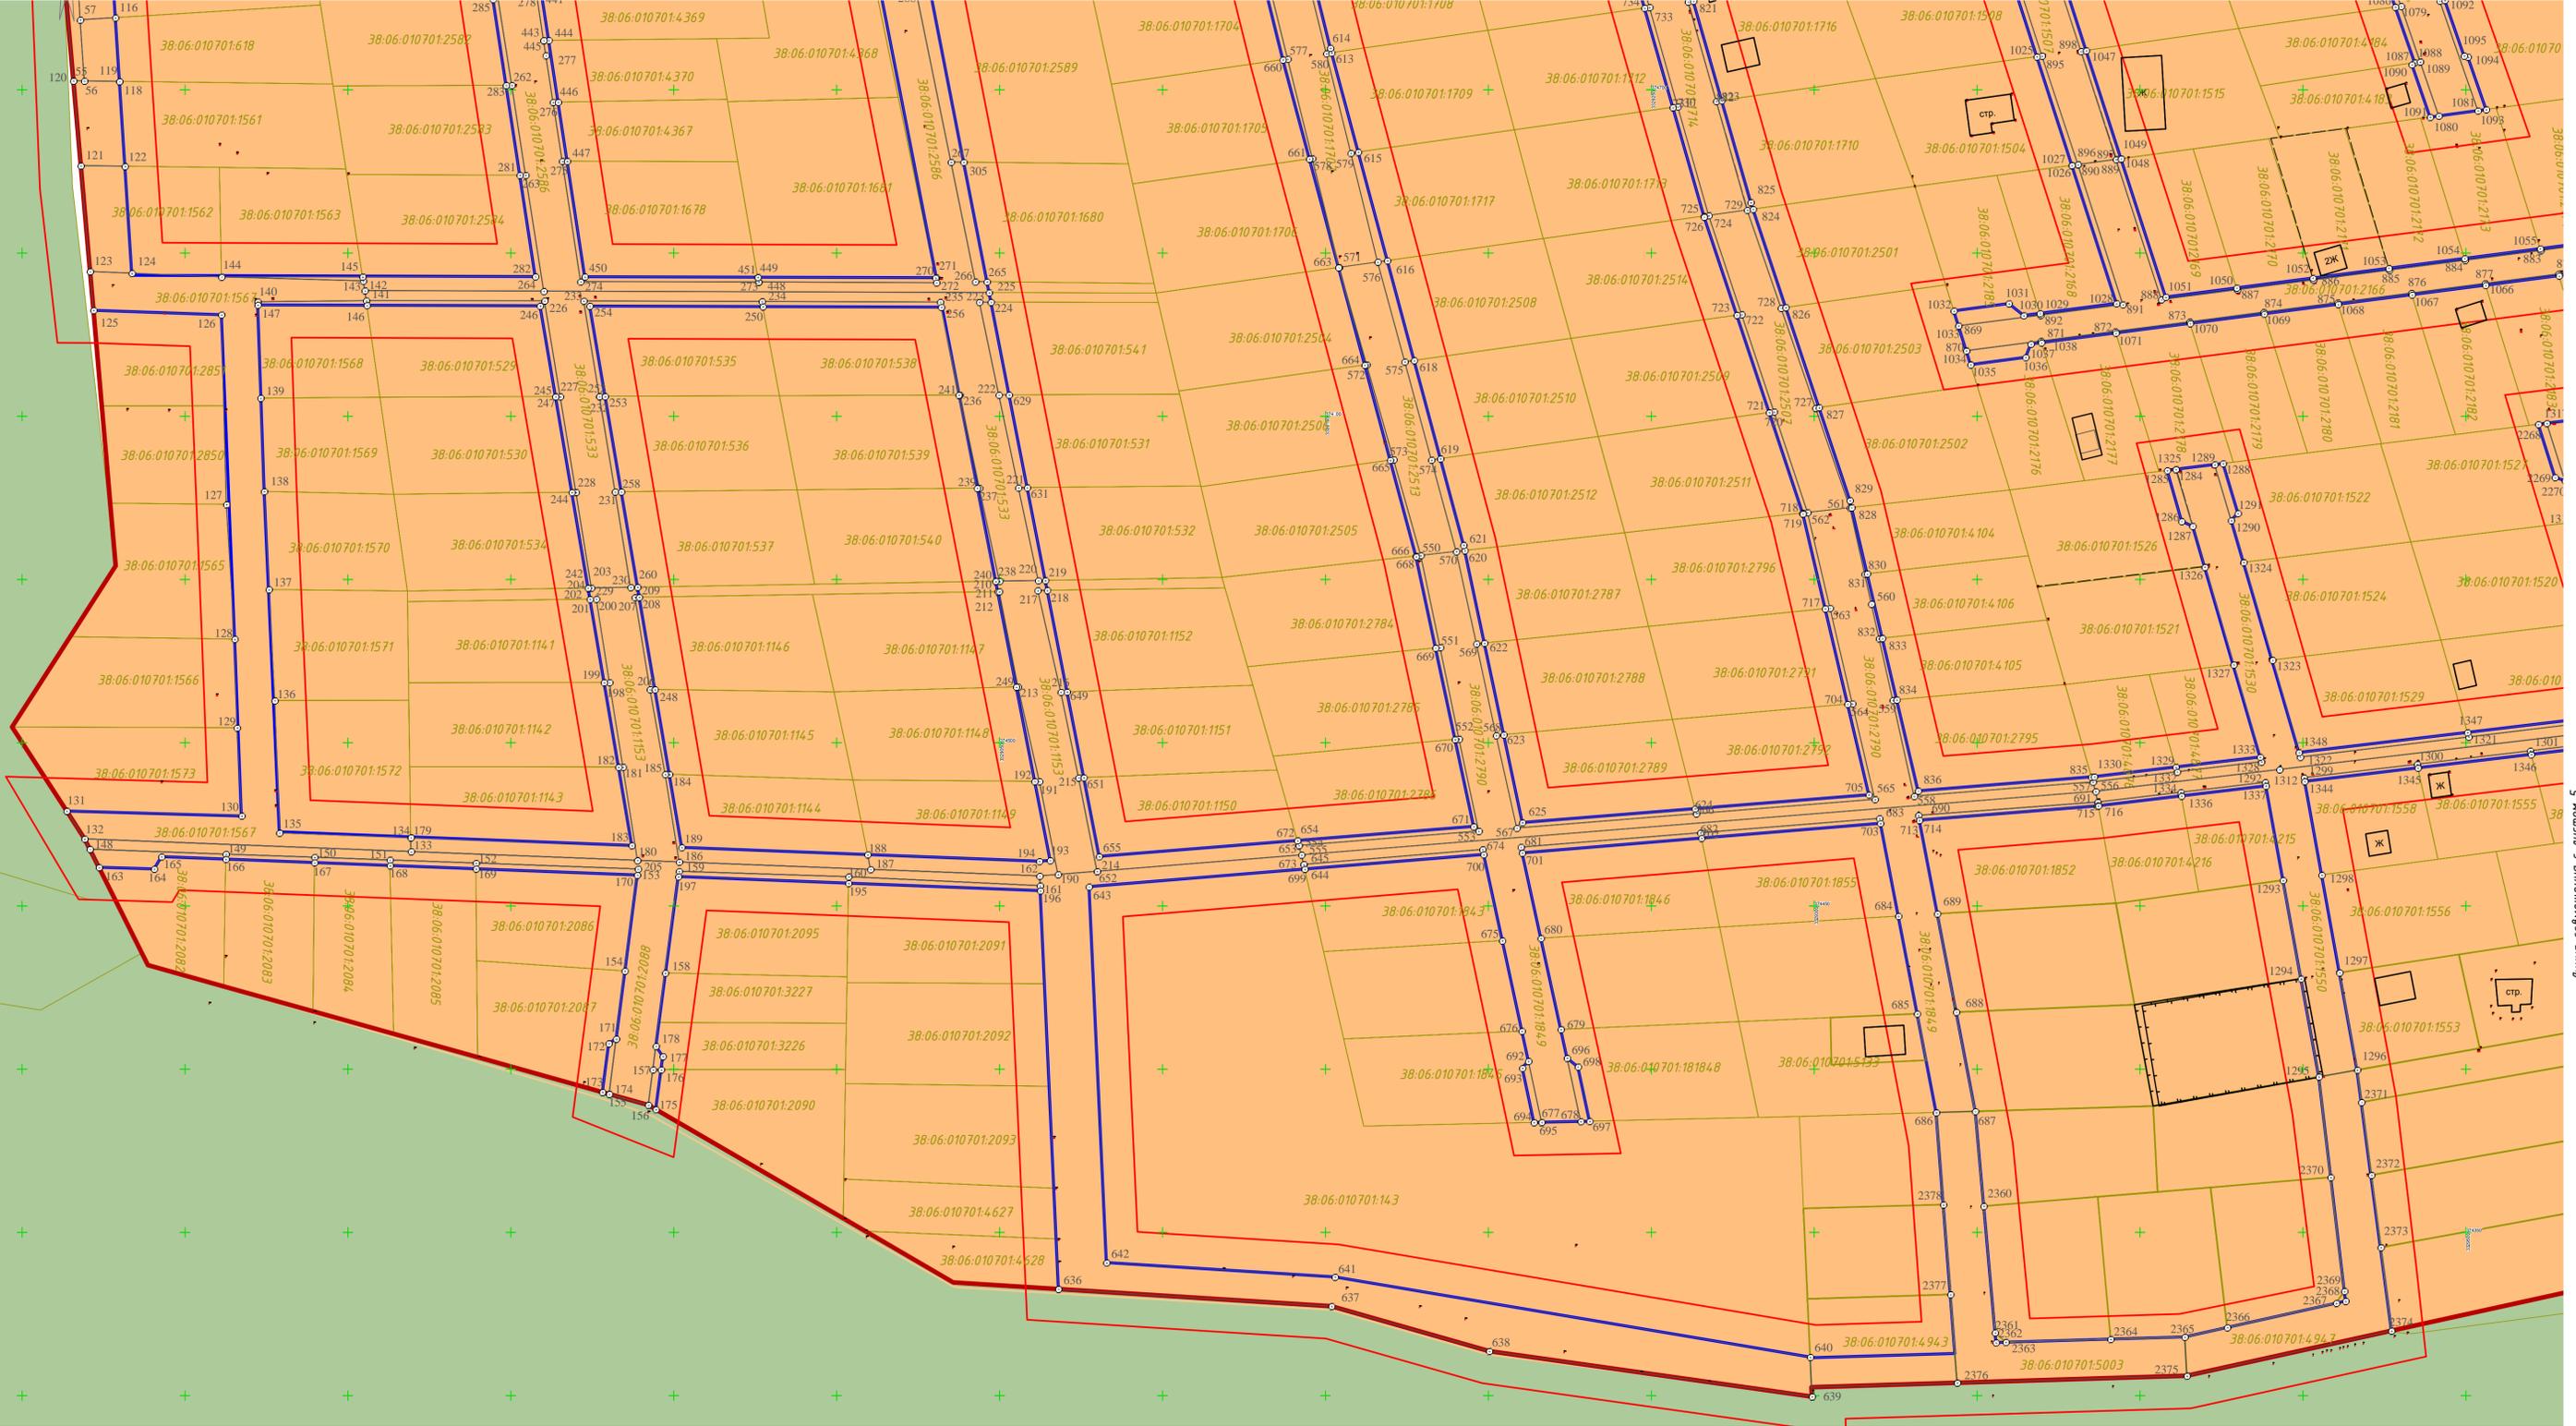


Линия совмещения с листом 5

УСЛОВНЫЕ ОБОЗНАЧЕНИЯ:		
Существ.	Проектир.	Наименование
[Red outline]	[Red outline]	границы территорий, в отношении которых осуществляется подготовка проекта планировки;
[Blue outline]	[Blue outline]	границы зоны планируемого размещения линейного объекта;
[Black outline]	[Black outline]	объекты капитального строительства;
[Yellow outline]	[Yellow outline]	границы земельных участков учтенных в Едином государственном реестре недвижимости;
38.06.010701.2236	[Green outline]	кадастровый номер земельного участка;
1305 1306	[Green outline]	земельный участок для отнесения к территории общего пользования.

КАТЕГОРИЯ ЗЕМЕЛЬ В ГРАНИЦАХ ТЕРРИТОРИИ, В ОТНОШЕНИИ КОТОРОЙ ОСУЩЕСТВЛЯЕТСЯ ПОДГОТОВКА ПРОЕКТА ПЛАНИРОВКИ	
[Orange]	Земли населенных пунктов;
ПРИЛЕГАЮЩИЕ ТЕРРИТОРИИ	
[Yellow]	Земли сельскохозяйственного назначения;
[Green]	Земли лесного фонда.

Инд. № подл. Подп. и дата. Взам. инв. №

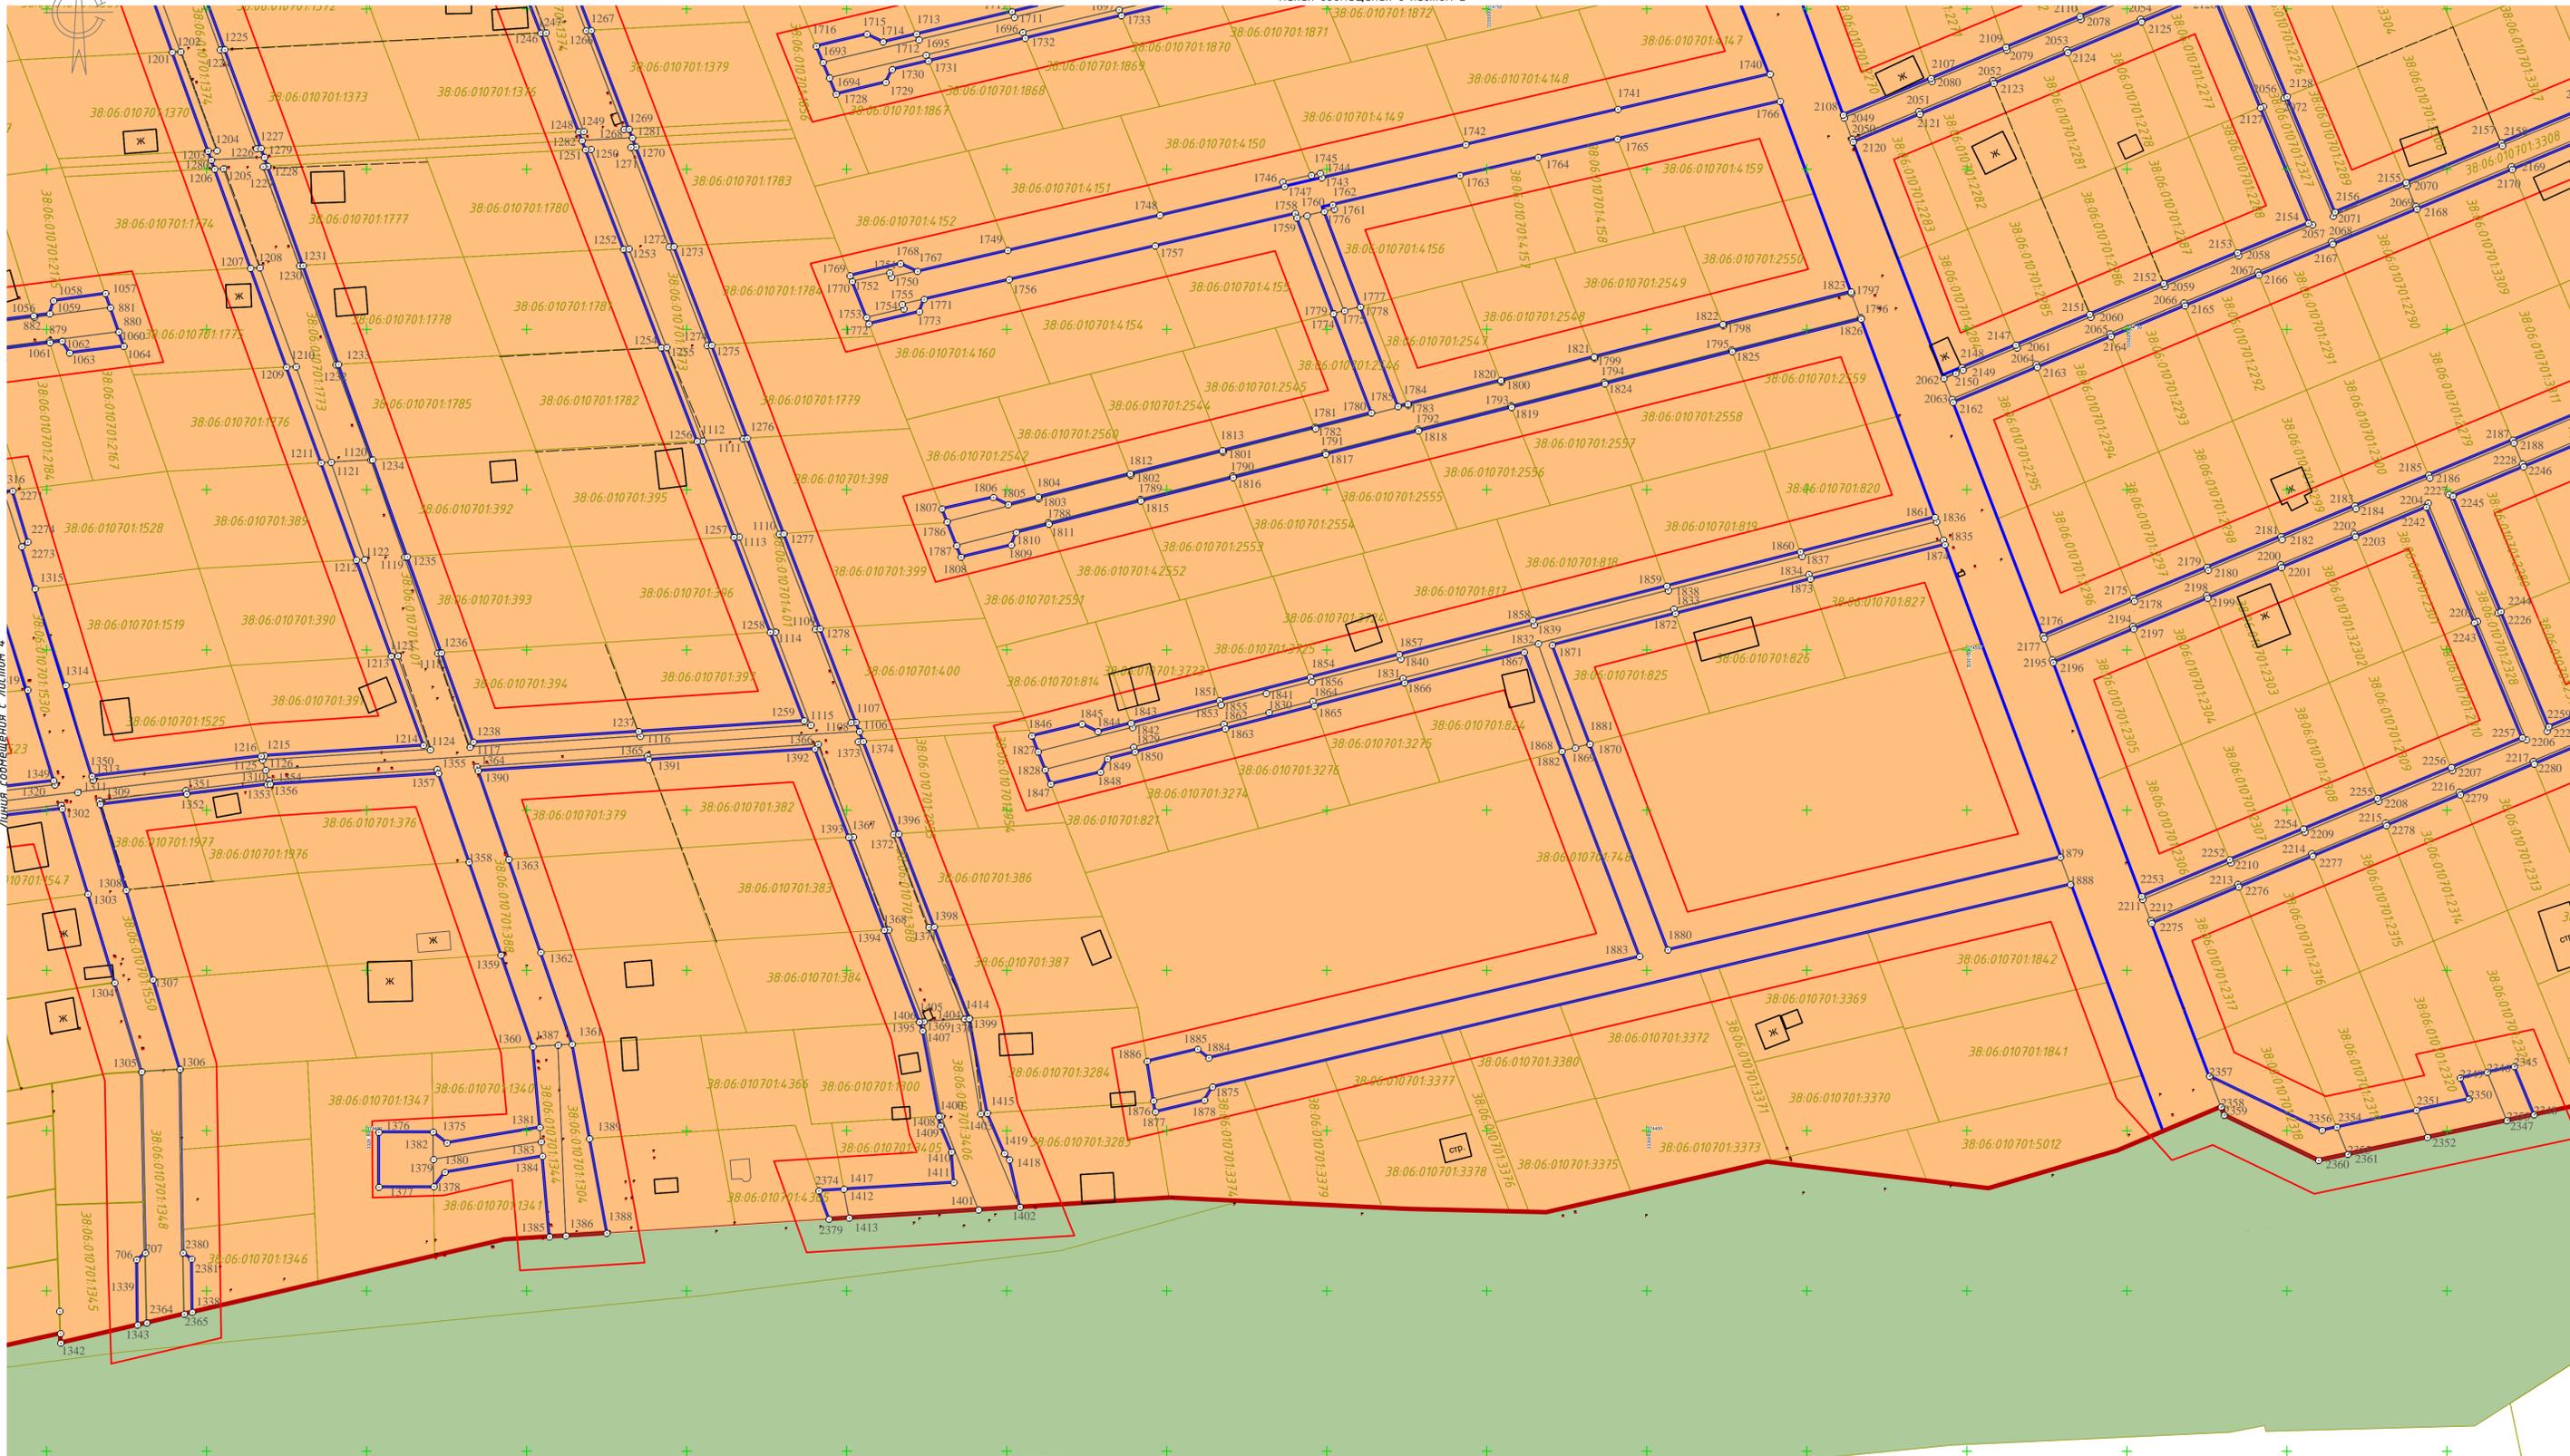

УСЛОВНЫЕ ОБОЗНАЧЕНИЯ:		
Существ.	Проекцвр.	Наименование
		границы территорий, в отношении которых осуществляется подготовка проекта планировки;
		границы зоны планируемого размещения линейного объекта;
		объекты капитального строительства;
		границы земельных участков, учтенных в Едином государственном реестре недвижимости;
		кадастровый номер земельного участка;
		земельный участок для отнесения к территории общего пользования.

КАТЕГОРИЯ ЗЕМЕЛЬ В ГРАНИЦАХ ТЕРРИТОРИИ, В ОТНОШЕНИИ КОТОРОЙ ОСУЩЕСТВЛЯЕТСЯ ПОДГОТОВКА ПРОЕКТА ПЛАНИРОВКИ	
	Земли населенных пунктов;
ПРИЛЕГАЮЩИЕ ТЕРРИТОРИИ	
	Земли сельскохозяйственного назначения;
	Земли лесного фонда.

Инв. № подл. Подп. и дата. Взам. инв. №



УСЛОВНЫЕ ОБОЗНАЧЕНИЯ:		
Существ.	Проектир.	Наименование
		границы территорий, в отношении которых осуществляется подготовка проекта планировки;
		границы зоны планируемого размещения линейного объекта;
		объекты капитального строительства;
		границы земельных участков, учтенных в Едином государственном реестре недвижимости;
	38:06:010701:2236	кадастровый номер земельного участка;
		земельный участок для отнесения к территории общего пользования.

КАТЕГОРИЯ ЗЕМЕЛЬ В ГРАНИЦАХ ТЕРРИТОРИИ, В ОТНОШЕНИИ КОТОРОЙ ОСУЩЕСТВЛЯЕТСЯ ПОДГОТОВКА ПРОЕКТА ПЛАНИРОВКИ	
	Земли населенных пунктов;
ПРИЛЕГАЮЩИЕ ТЕРРИТОРИИ	
	Земли сельскохозяйственного назначения;
	Земли лесного фонда.

Инв. № подл. Подп. и дата. Взам. инв. №

Изм.	Коп. уч.	Лист.	№ док.	Подпись	Дата
------	----------	-------	--------	---------	------

1-ПП-06.2018/ППТ 3.ГЧ




# ПРОЕКТ ПЛАНИРОВКИ ТЕРРИТОРИИ ЛИНЕЙНОГО ОБЪЕКТА

"УЛИЦЫ, ДОРОГИ, ПРОЕЗДЫ В ГРАНИЦАХ ТЕРРИТОРИАЛЬНОЙ ЗОНЫ СХЗ-З (ПОЛЕ АНИСИМОВА)" Материалы по обоснованию.

СХЕМА ГРАНИЦ ЗОН С ОСОБЫМИ УСЛОВИЯМИ ИСПОЛЬЗОВАНИЯ,

СХЕМА ГРАНИЦ ТЕРРИТОРИЙ ОБЪЕКТОВ КУЛЬТУРНОГО НАСЛЕДИЯ.

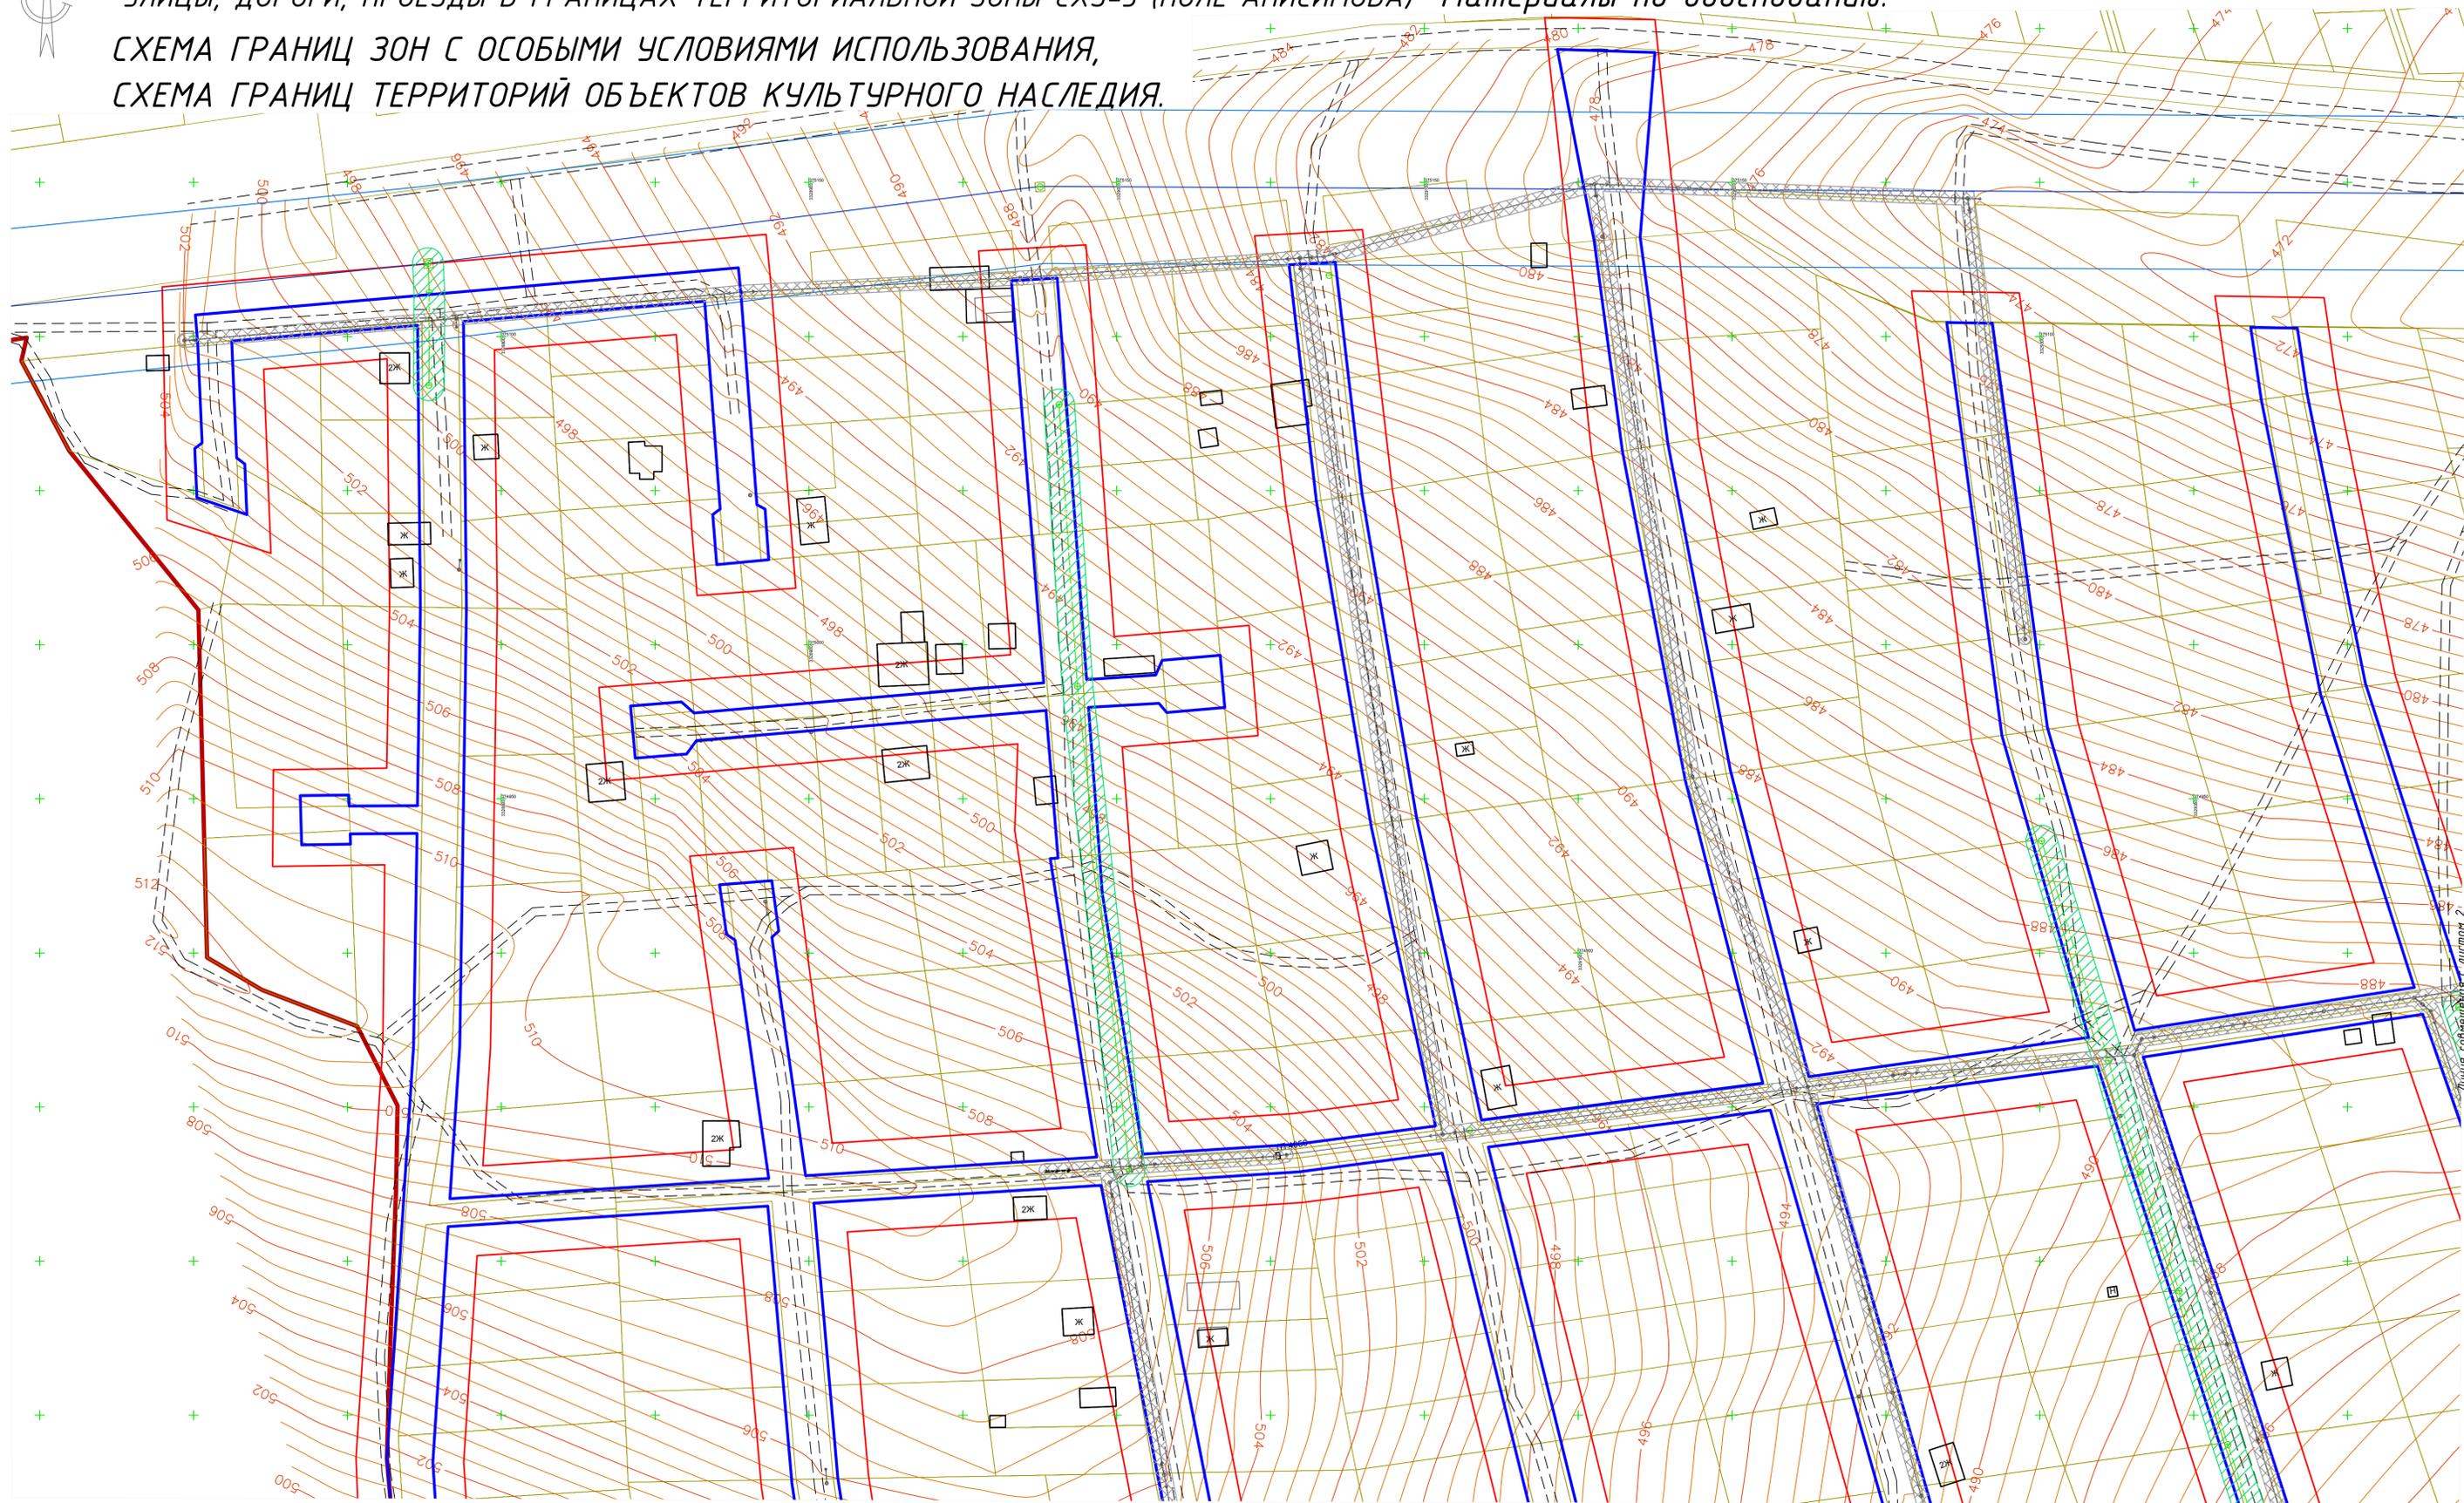


Линия совмещения с листом 4

Линия совмещения с листом 2

Инд. № подл. Подл. и дата. Взам. инв. №

						<b>1-ПП-06.2018/ППТ 3.ГЧ</b>		
						Улицы, дороги, проезды в границах территориальной зоны СХЗ-З (Поле Анисимова)		
Изм.	Кол.	Лист	№ док.	Подпись	Дата			
Разработал	Дзюба	Л.Н.			07.18			
						Проект планировки территории линейного объекта		
						Стадия	Лист	Листов
						ПП	11	26
						Схема границ зон с особыми условиями использования территорий. Схема границ территорий объектов культурного наследия. М:1:1000		
ГИП	Бальчугов Е.		07.18					
Н. контр.								

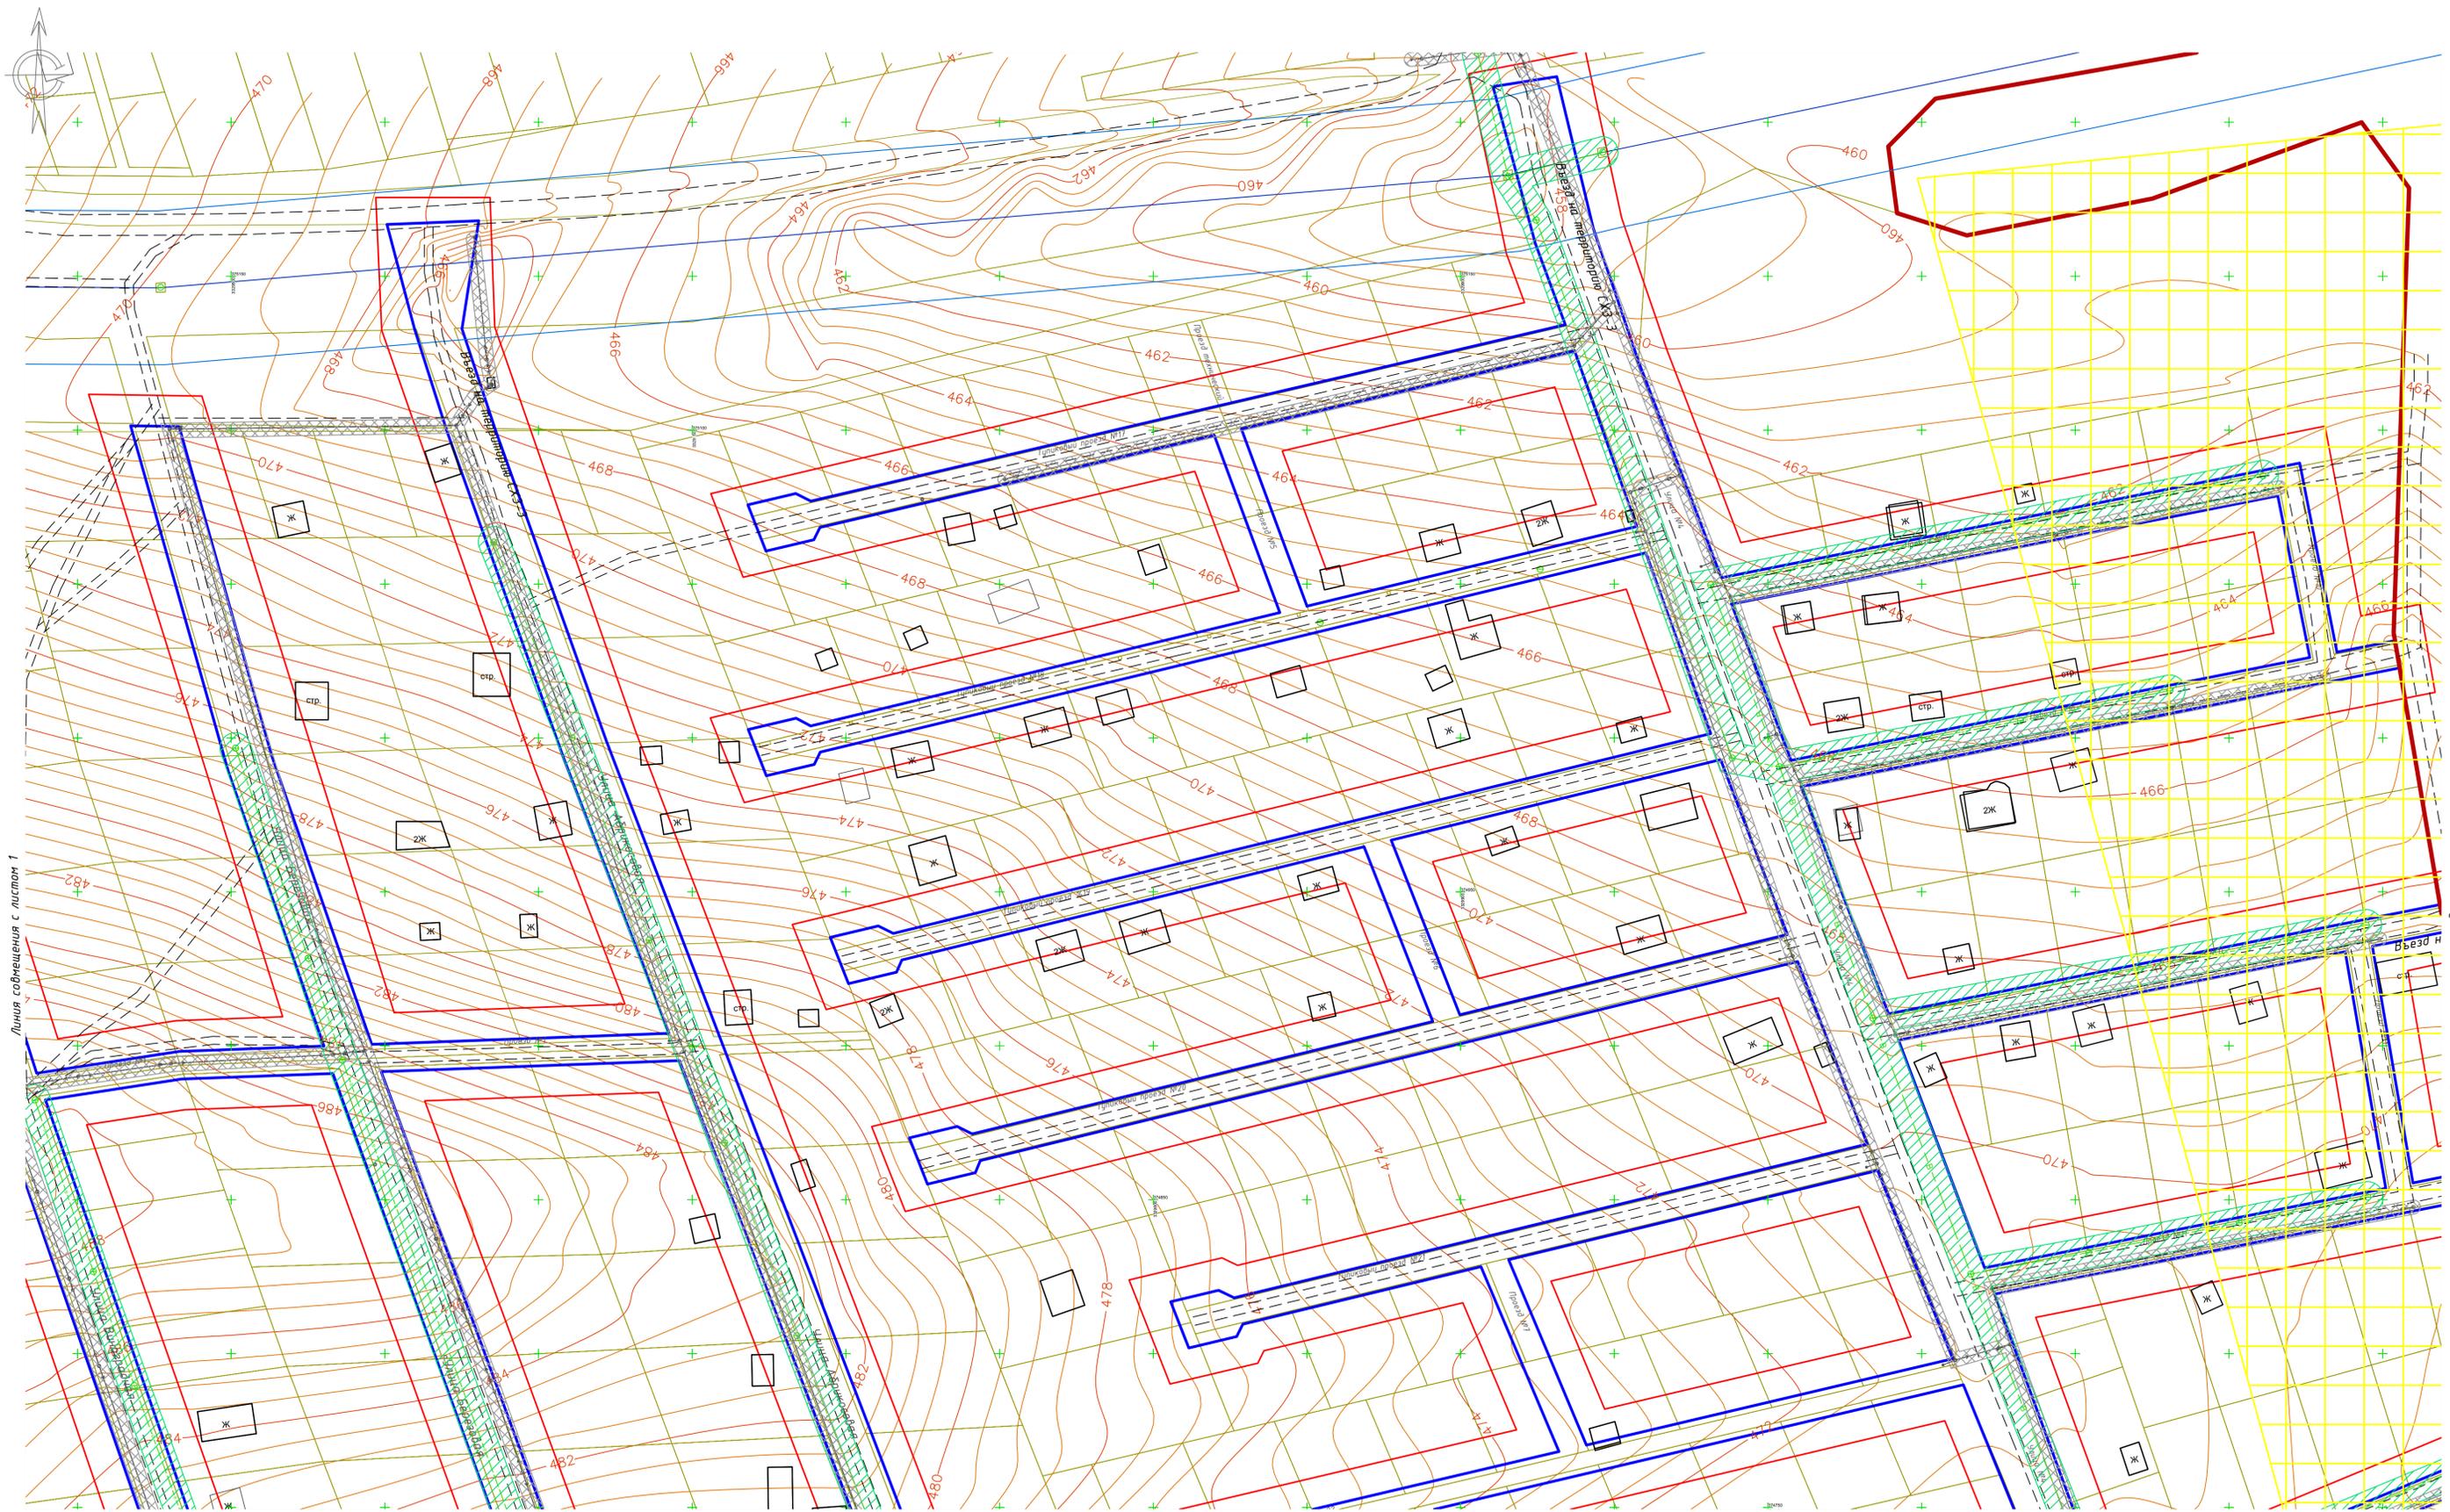


Линия соещения с листом 1

Линия соещения с листом 3

Линия соещения с листом 4

УСЛОВНЫЕ ОБОЗНАЧЕНИЯ:			
Существ.	Проектир.	Наименование	
		границы территорий, в отношении которых осуществляется подготовка проекта планировки;	объекты капитального строительства;
		границы зоны планируемого размещения линейного объекта;	границы земельных участков, учтенных в Едином государственном реестре недвижимости;
		линии электропередач ВЛ;	границы охранных зон линий электропередач;
		водопровод г. Шелехов;	границы охранный зоны водовода;
		водопровод подземный;	охранная зона существующего водопровода;
			дорога, улица, проезд;
			границы территории объектов археологии, достопримечательных мест

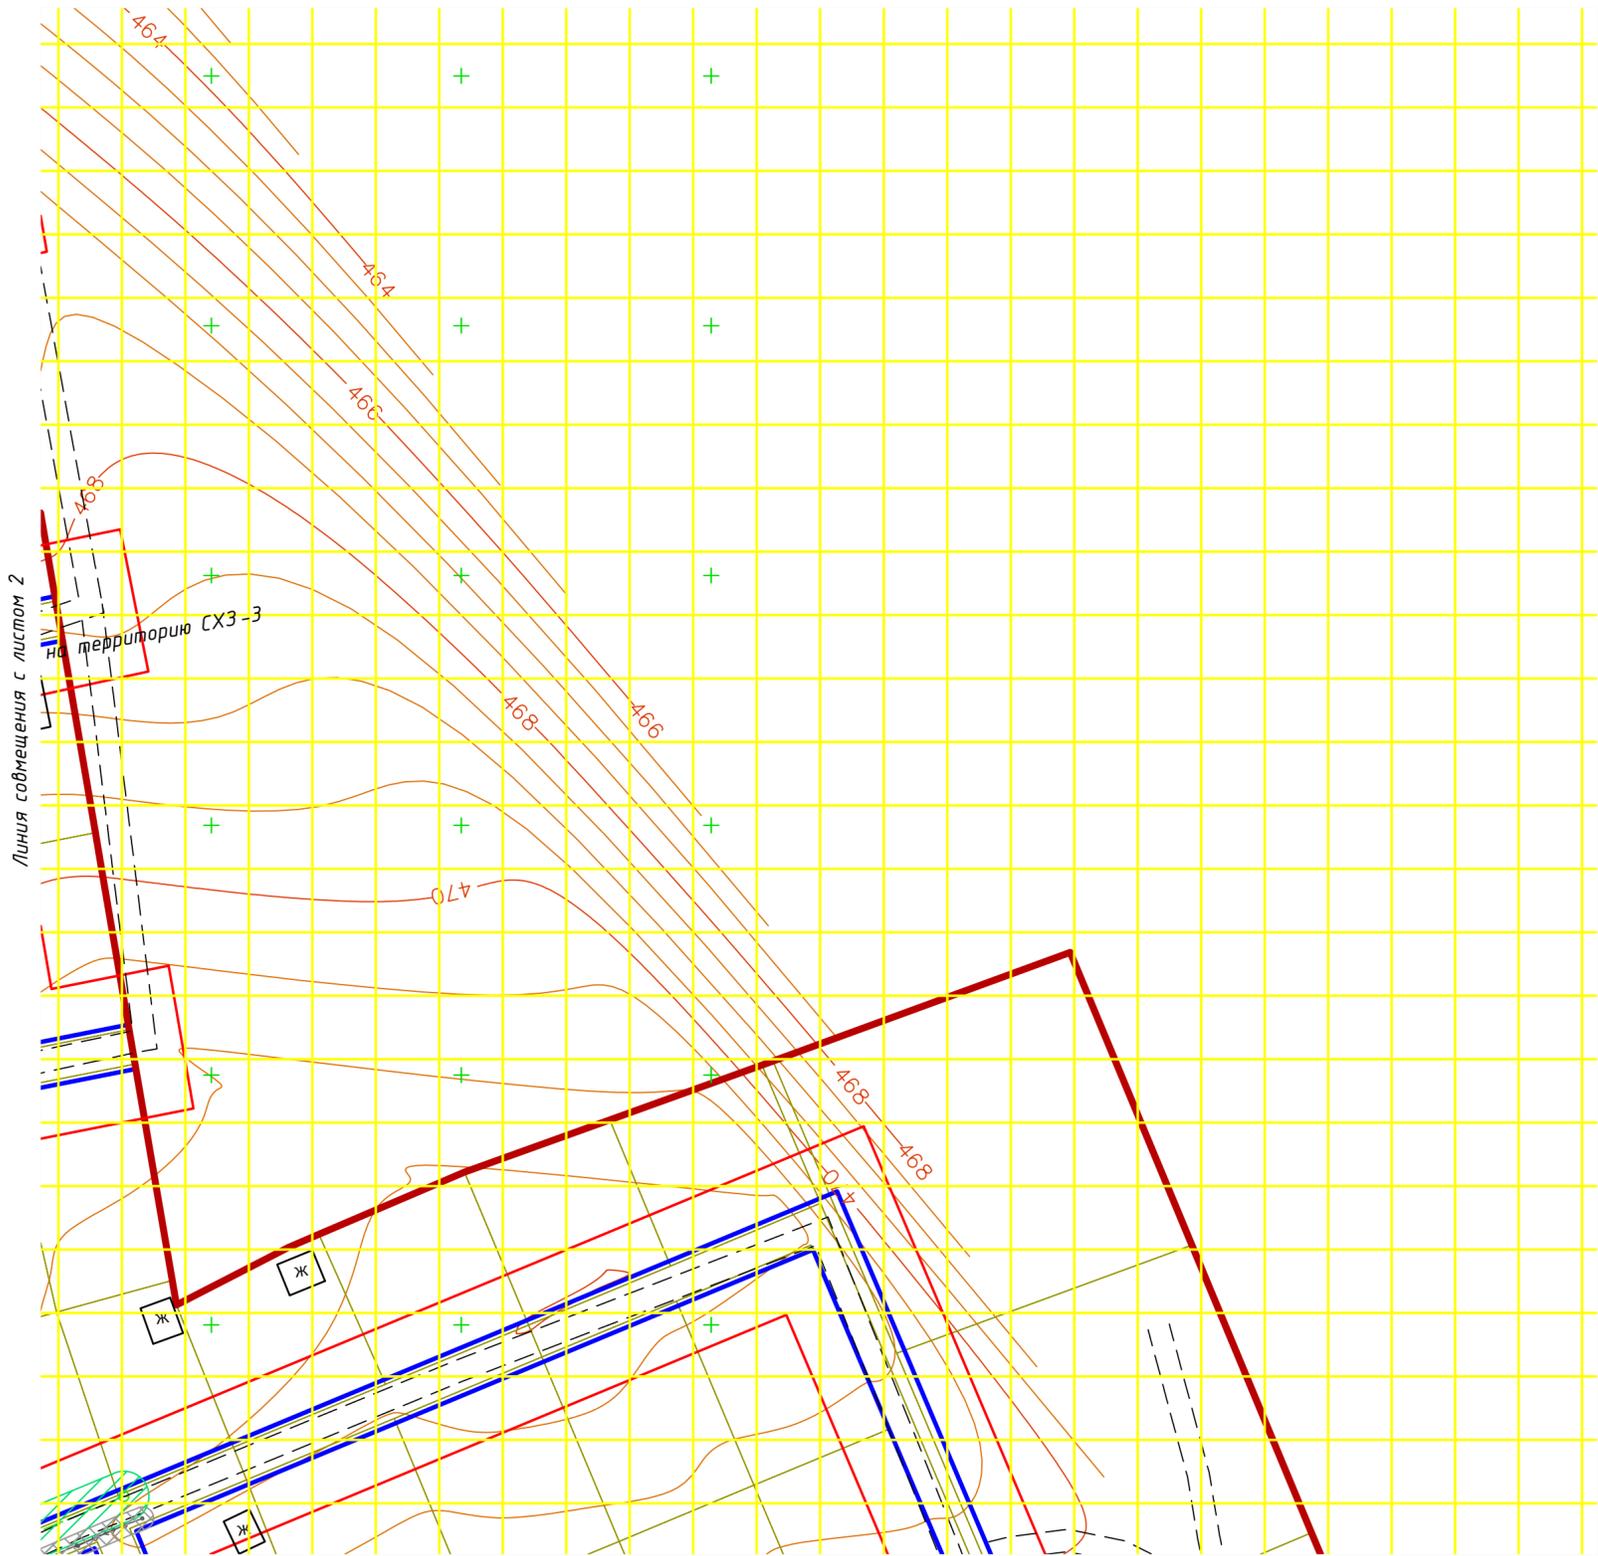

Линия совмещения с листом 6

УСЛОВНЫЕ ОБОЗНАЧЕНИЯ:				
Существ.	Проектир.	Наименование		
				объекты капитального строительства;
				границы земельных участков, учтенных в Едином государственном реестре недвижимости;
		границы территорий, в отношении которых осуществляется подготовка проекта планировки;		границы охранных зон линий электропередач;
		границы зоны планируемого размещения линейного объекта;		границы охранной зоны водовода;
		линии электропередач ВЛ;		охранная зона существующего водопровода;
		водовод г. Шелехов;		дорога, улица, проезд.
		водовод подземный;		границы территории объектов археологии, достопримечательных мест


Линия совмещения с листом 1



УСЛОВНЫЕ ОБОЗНАЧЕНИЯ:		
Сущест.	Проектир.	Наименование
		границы территорий, в отношении которых осуществляется подготовка проекта планировки;
		границы зоны планируемого размещения линейного объекта;
		линии электропередач ВЛ;
		вадовод г. Шелехов;
		вадопровод подземный;
		объекты капитального строительства;
		границы земельных участков, учтенных в Едином государственном реестре недвижимости;
		границы охранных зон линий электропередач;
		границы охранный зоны вадовода;
		охранная зона существующего вадопровода;
		дорога, улица, проезд;
		границы территории объектов археологии, достопримечательных мест




Линия совмещения с листом 2

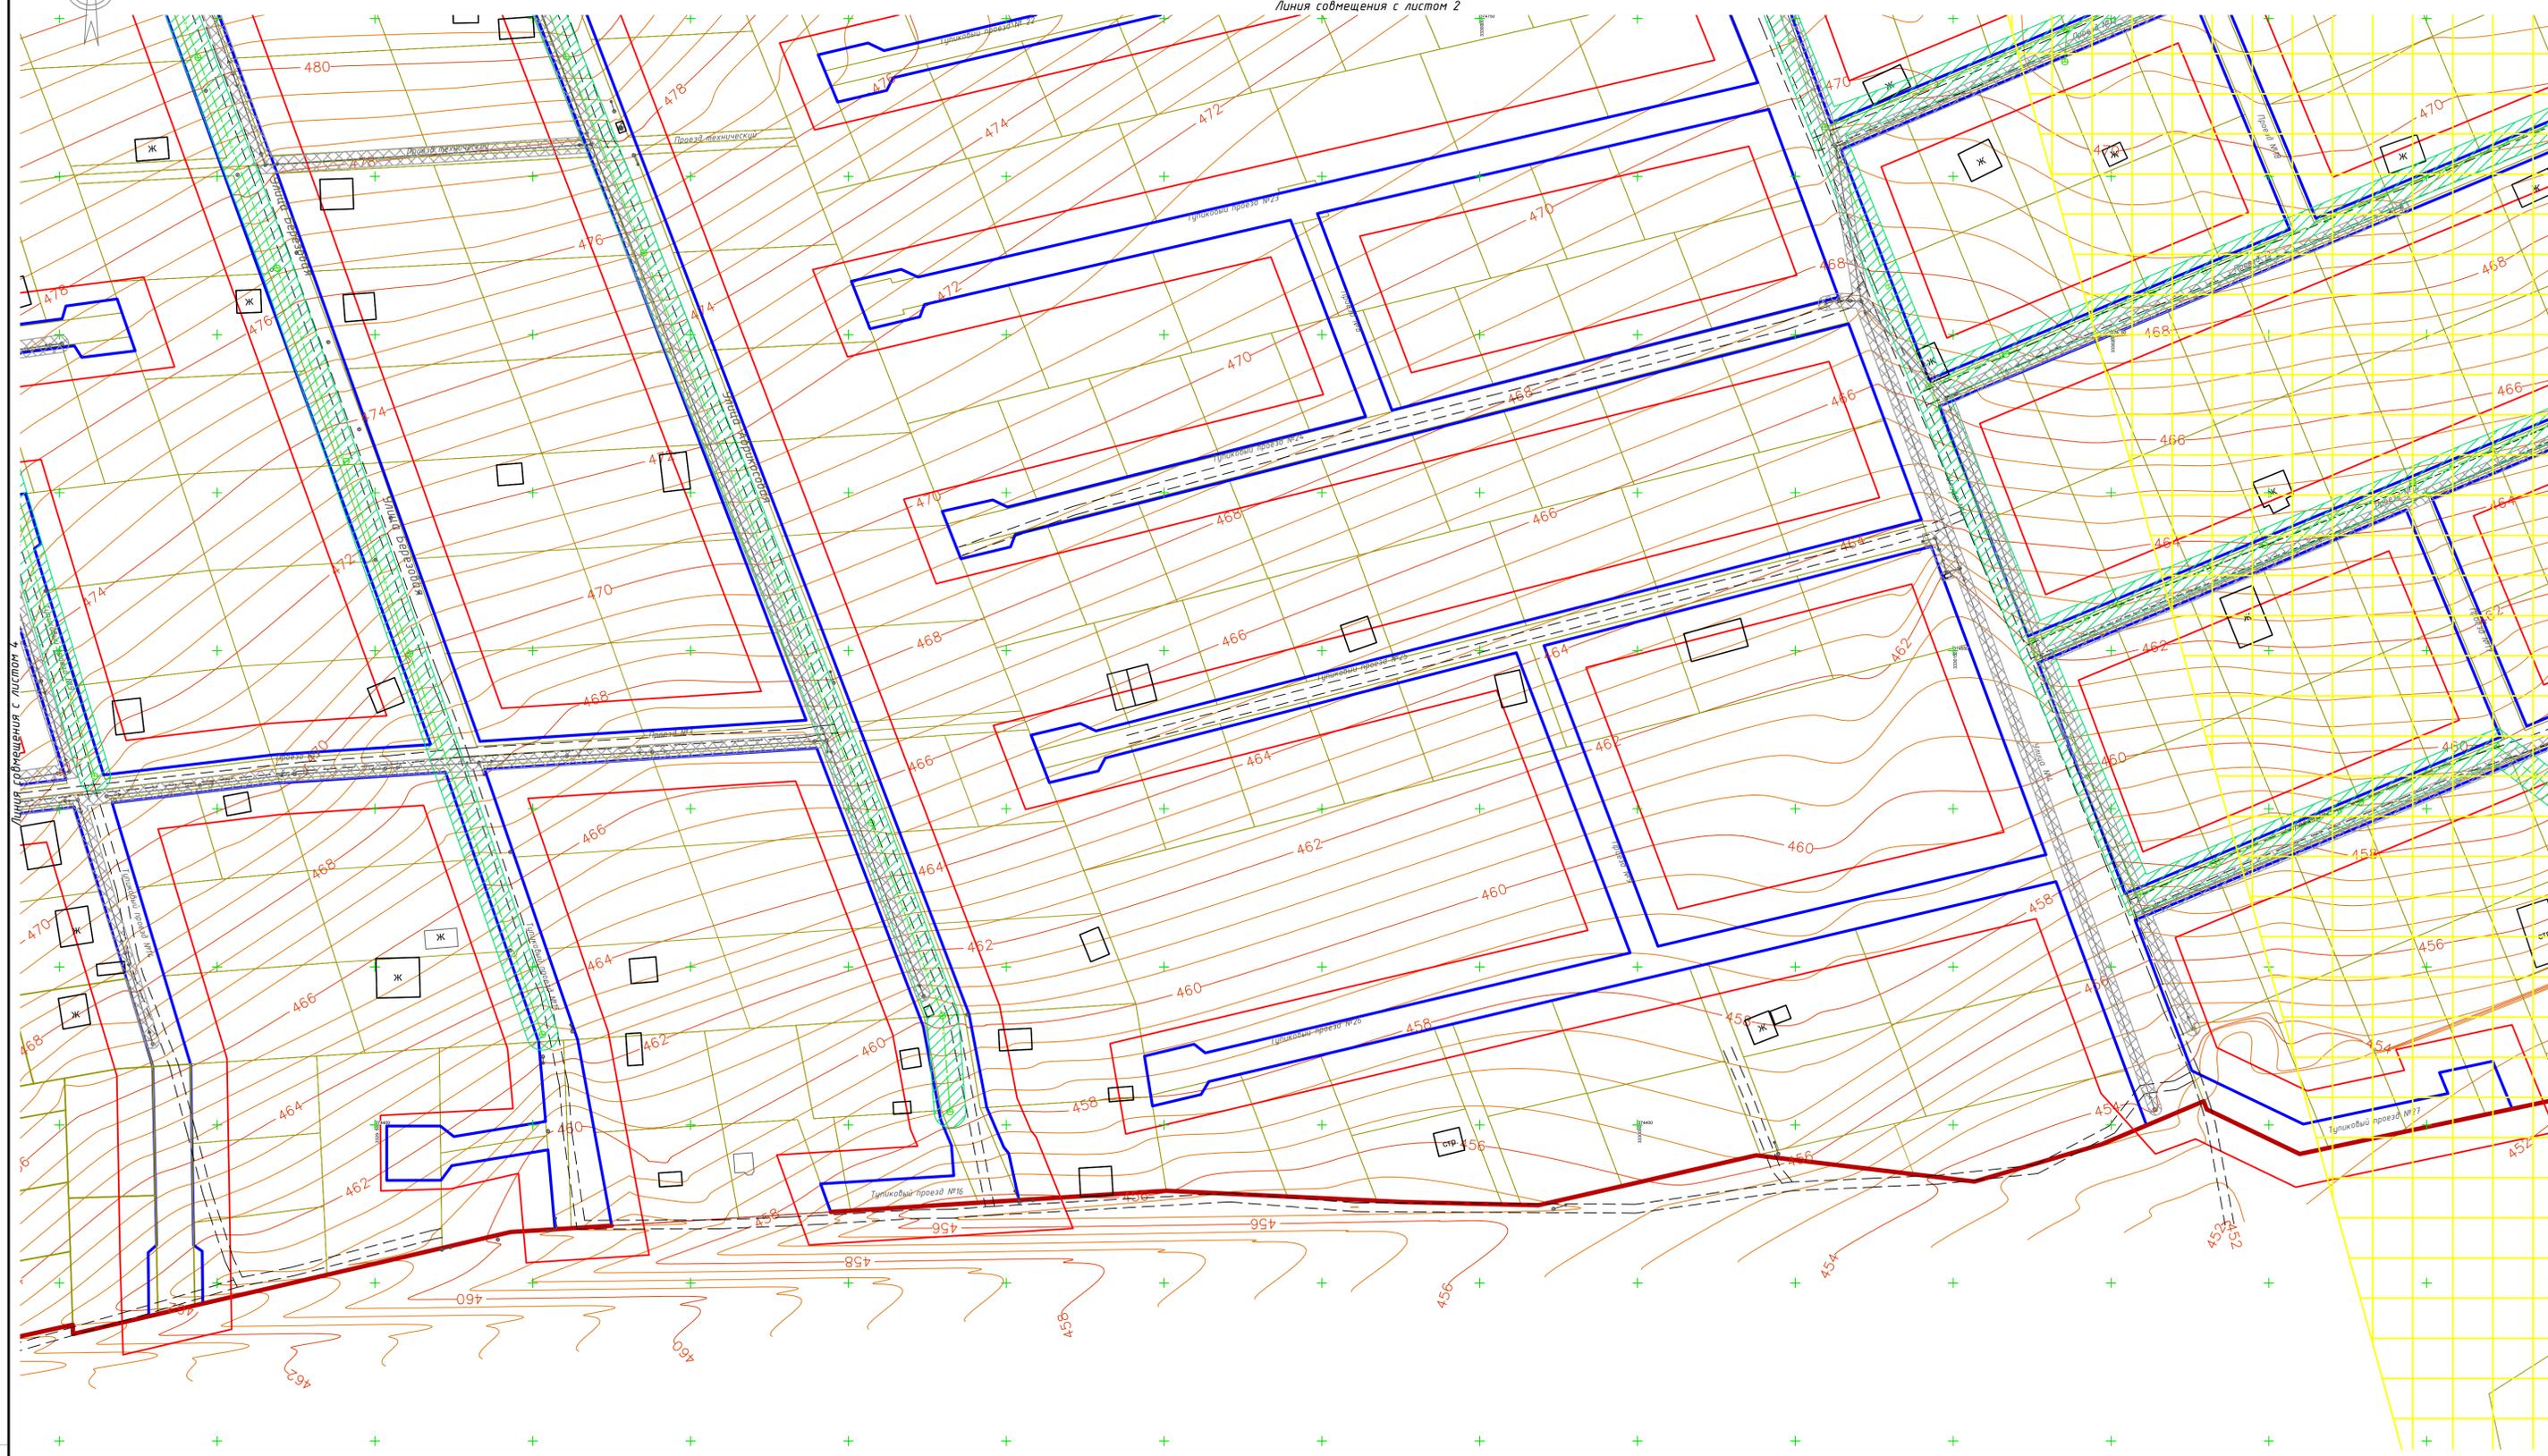

УСЛОВНЫЕ ОБОЗНАЧЕНИЯ:			
Сущств.	Проектир.	Наименование	
		границы территорий, в отношении которых осуществляется подготовка проекта планировки;	
		границы зоны планируемого размещения линейного объекта;	
		линии электропередач ВЛ;	
		водовод г. Шелехов;	
		водопровод подземный;	

объекты капитального строительства;  
 границы земельных участков, учтенных в Едином государственном реестре недвижимости;  
 границы охранных зон линий электропередач;  
 границы охранной зоны водовода;  
 охранная зона существующего водопровода;  
 дорога, улица, проезд;  
 границы территории объектов археологии, достопримечательных мест

Инв. № подл. Подп. и дата. Взам. инв. №

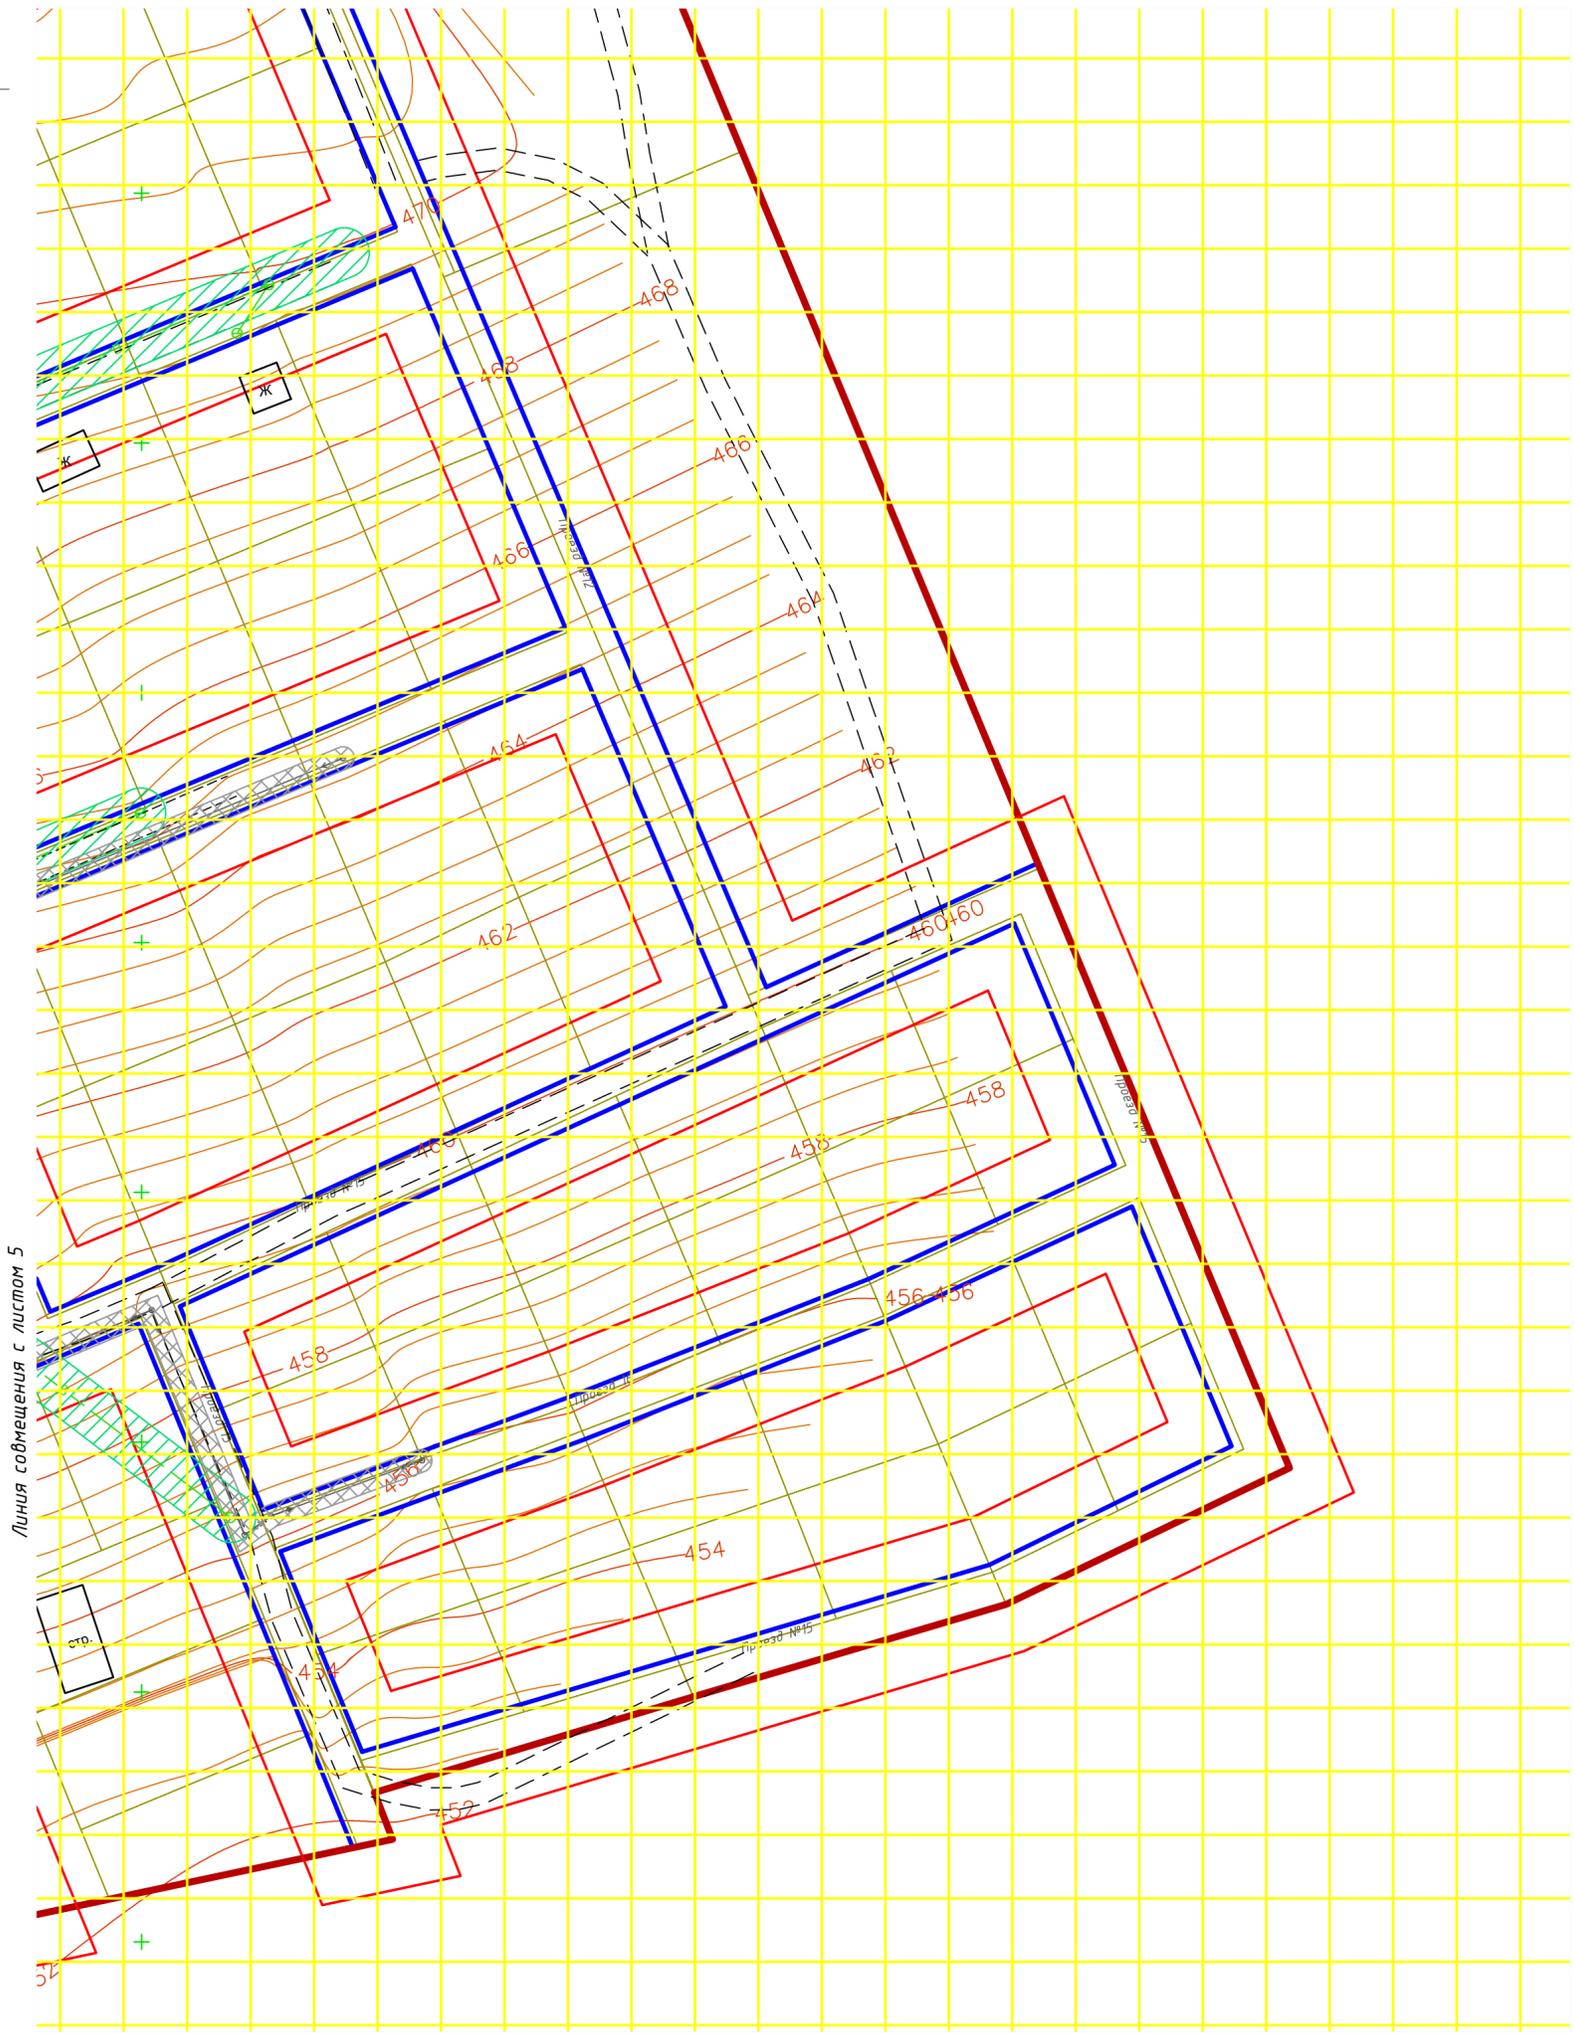

Линия совмещения с листом 5

УСЛОВНЫЕ ОБОЗНАЧЕНИЯ:			
Существ.	Проектир.	Наименование	
		объекты капитального строительства;	
		границы земельных участков, учтенных в Едином государственном реестре недвижимости;	
		границы территорий, в отношении которых осуществляется подготовка проекта планировки;	
		границы зоны планируемого размещения линейного объекта;	
		линии электропередач ВЛ;	
		водовод г. Шелехов;	
		водопровод подземный;	
		охранная зона существующего водопровода;	
		дорога, улица, проезд.	
		границы территории объектов археологии, достопримечательных мест	

Инв. № подл. Подп. и дата. Взам. инв. №

Изм.	Коп. уч.	Лист.	№ док.	Подпись	Дата


1-ПП-06.2018/ППТ 3.ГЧ



# ПРОЕКТ ПЛАНИРОВКИ ТЕРРИТОРИИ ЛИНЕЙНОГО ОБЪЕКТА

"УЛИЦЫ, ДОРОГИ, ПРОЕЗДЫ В ГРАНИЦАХ ТЕРРИТОРИАЛЬНОЙ ЗОНЫ СХЗ-3 (ПОЛЕ АНИСИМОВА)" Материалы по обоснованию.

СХЕМА ВЕРТИКАЛЬНОЙ ПЛАНИРОВКИ ТЕРРИТОРИИ,  
СХЕМА КОНСТРУКТИВНЫХ И ПЛАНИРОВОЧНЫХ РЕШЕНИЙ.

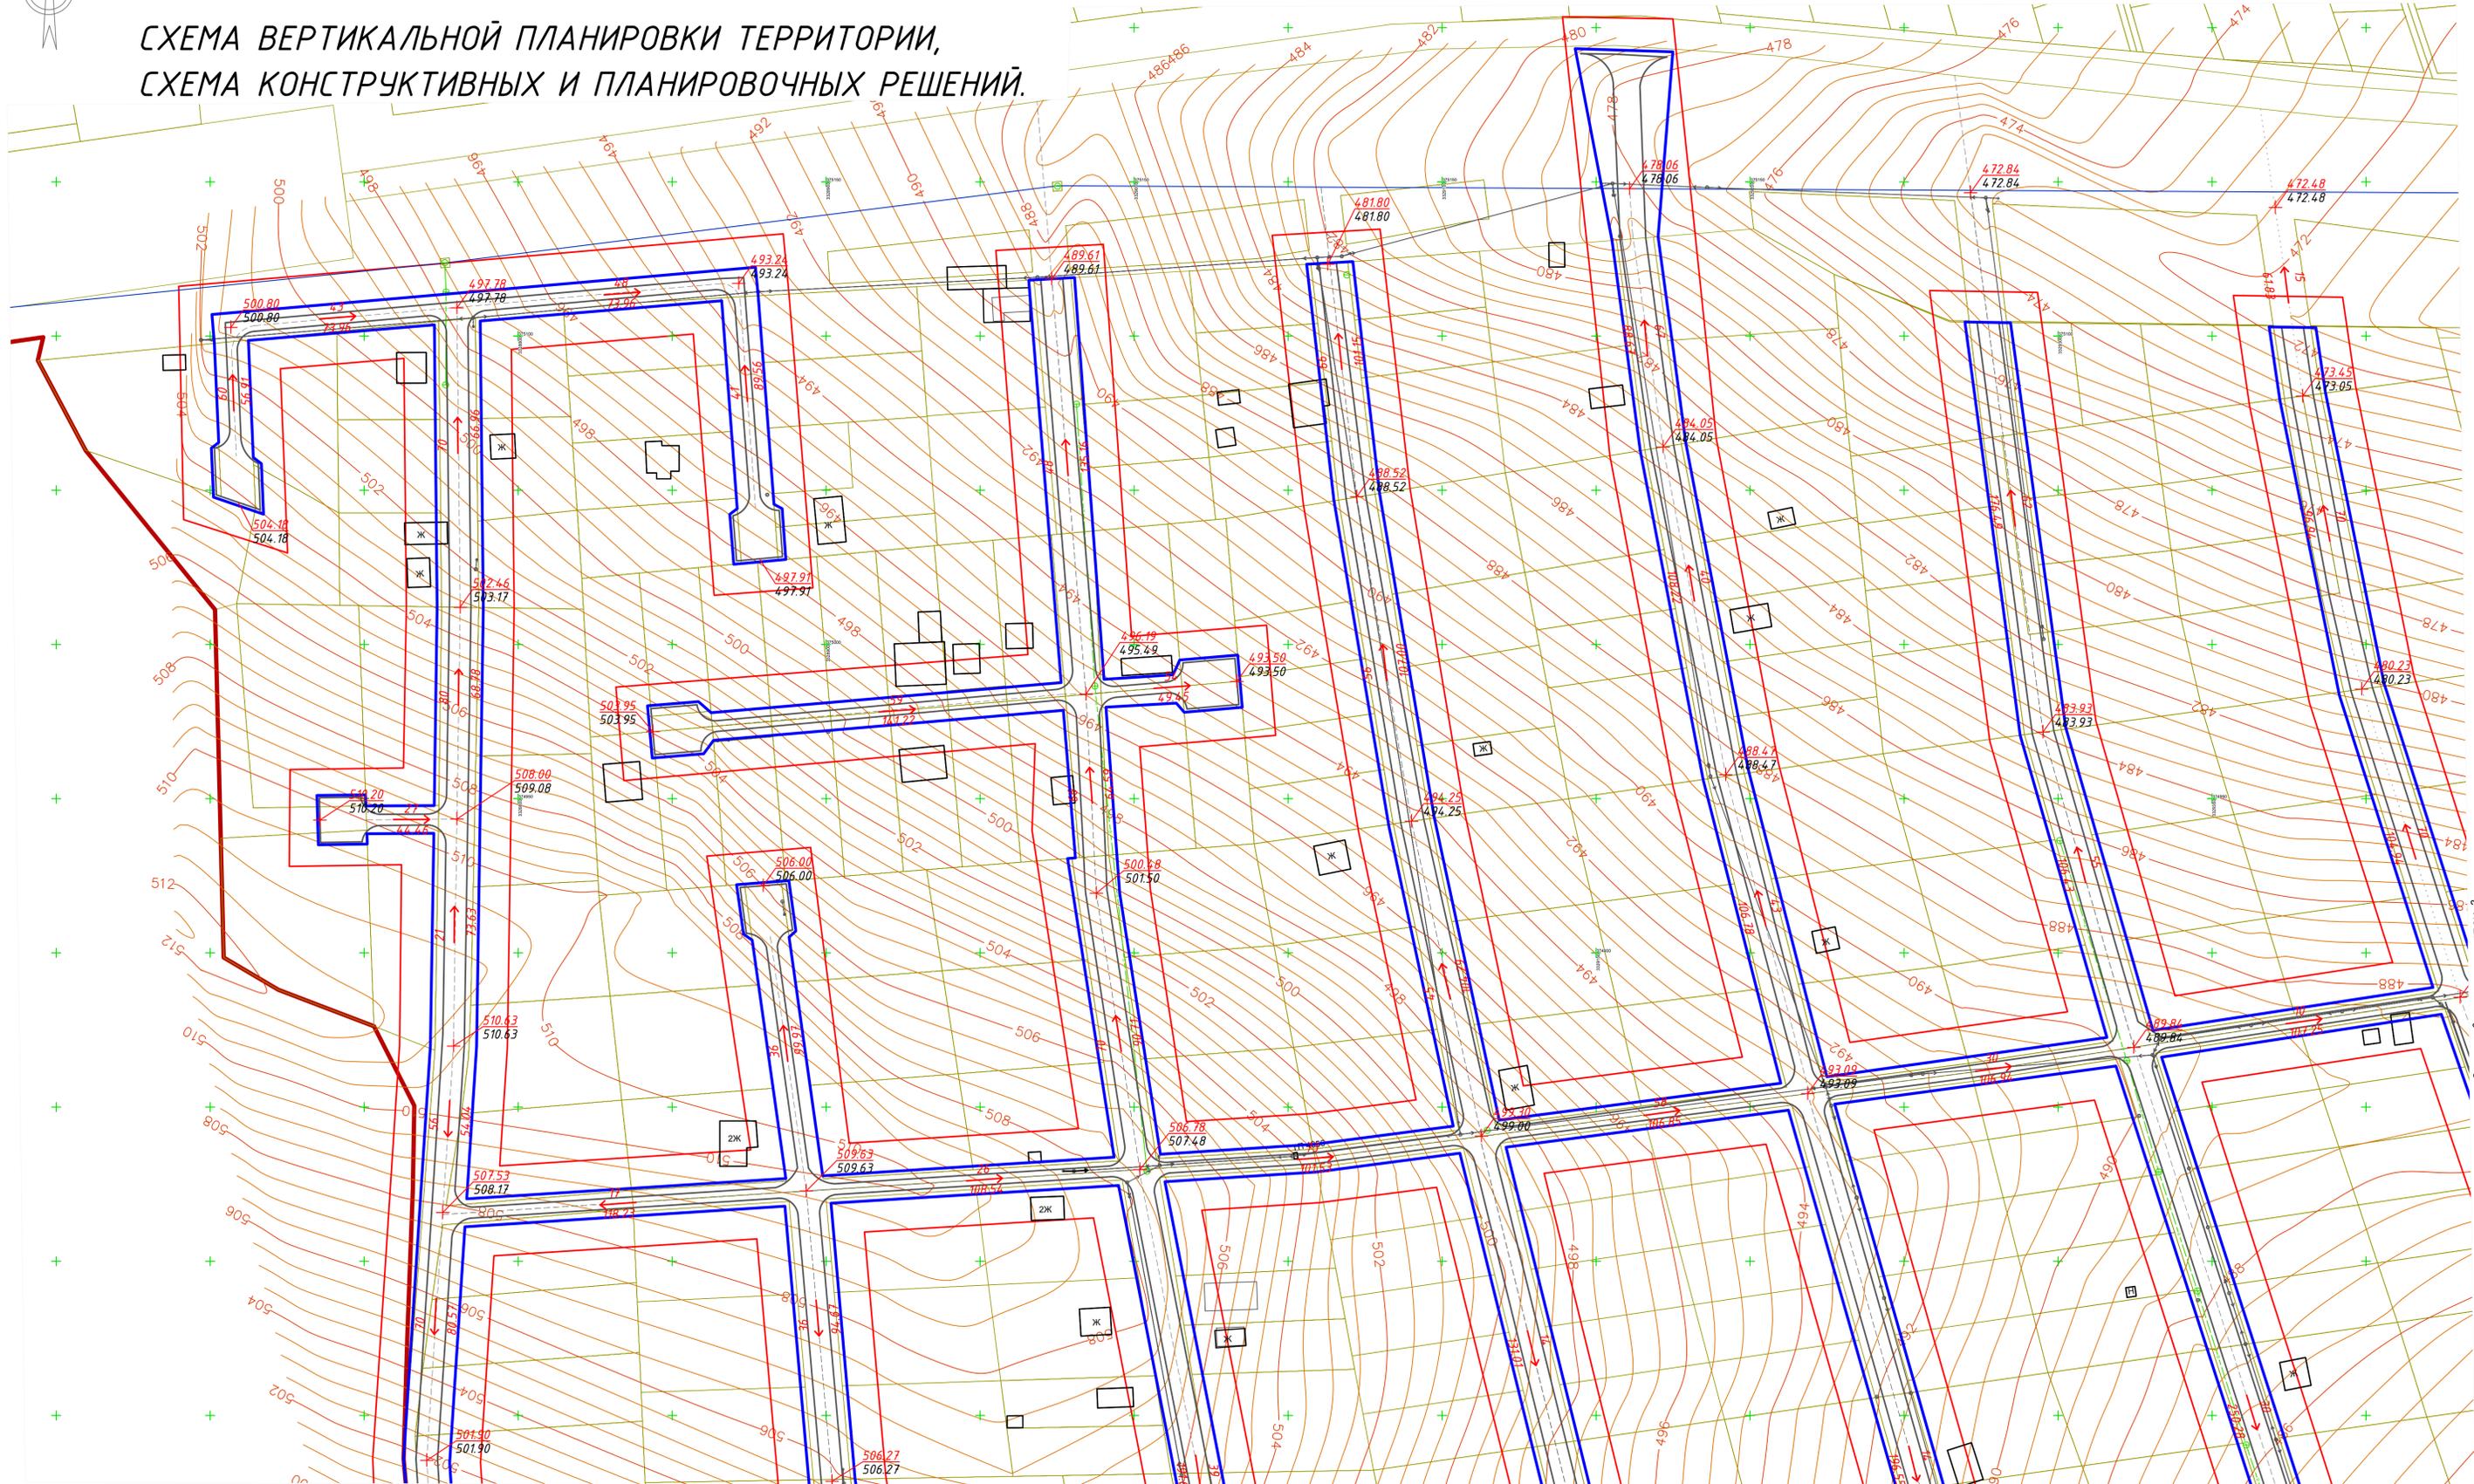


Линия совмещения с листом 4

Линия совмещения с листом 2

Ивл. № подл. Подп. и дата. Взам. инв. №

					1-ПП-06.2018/ППТ 3.ГЧ		
					Улицы, дороги, проезды в границах территориальной зоны СХЗ-3 (Поле Анисимова)		
Изм.	Кол.	Лист	Индок.	Подпись	Дата	Проект планировки территории линейного объекта	
Разработал	Дзюба	ЛН			07.18	Стадия	Лист
						ПП	17
						Листов	29
					Схема вертикальной планировки территории, Схема конструктивных и планировочных решений и 1:1000		
ГИП	Бальчугов	Е			07.18	ЗЕМЛЯ	
И. контр.							

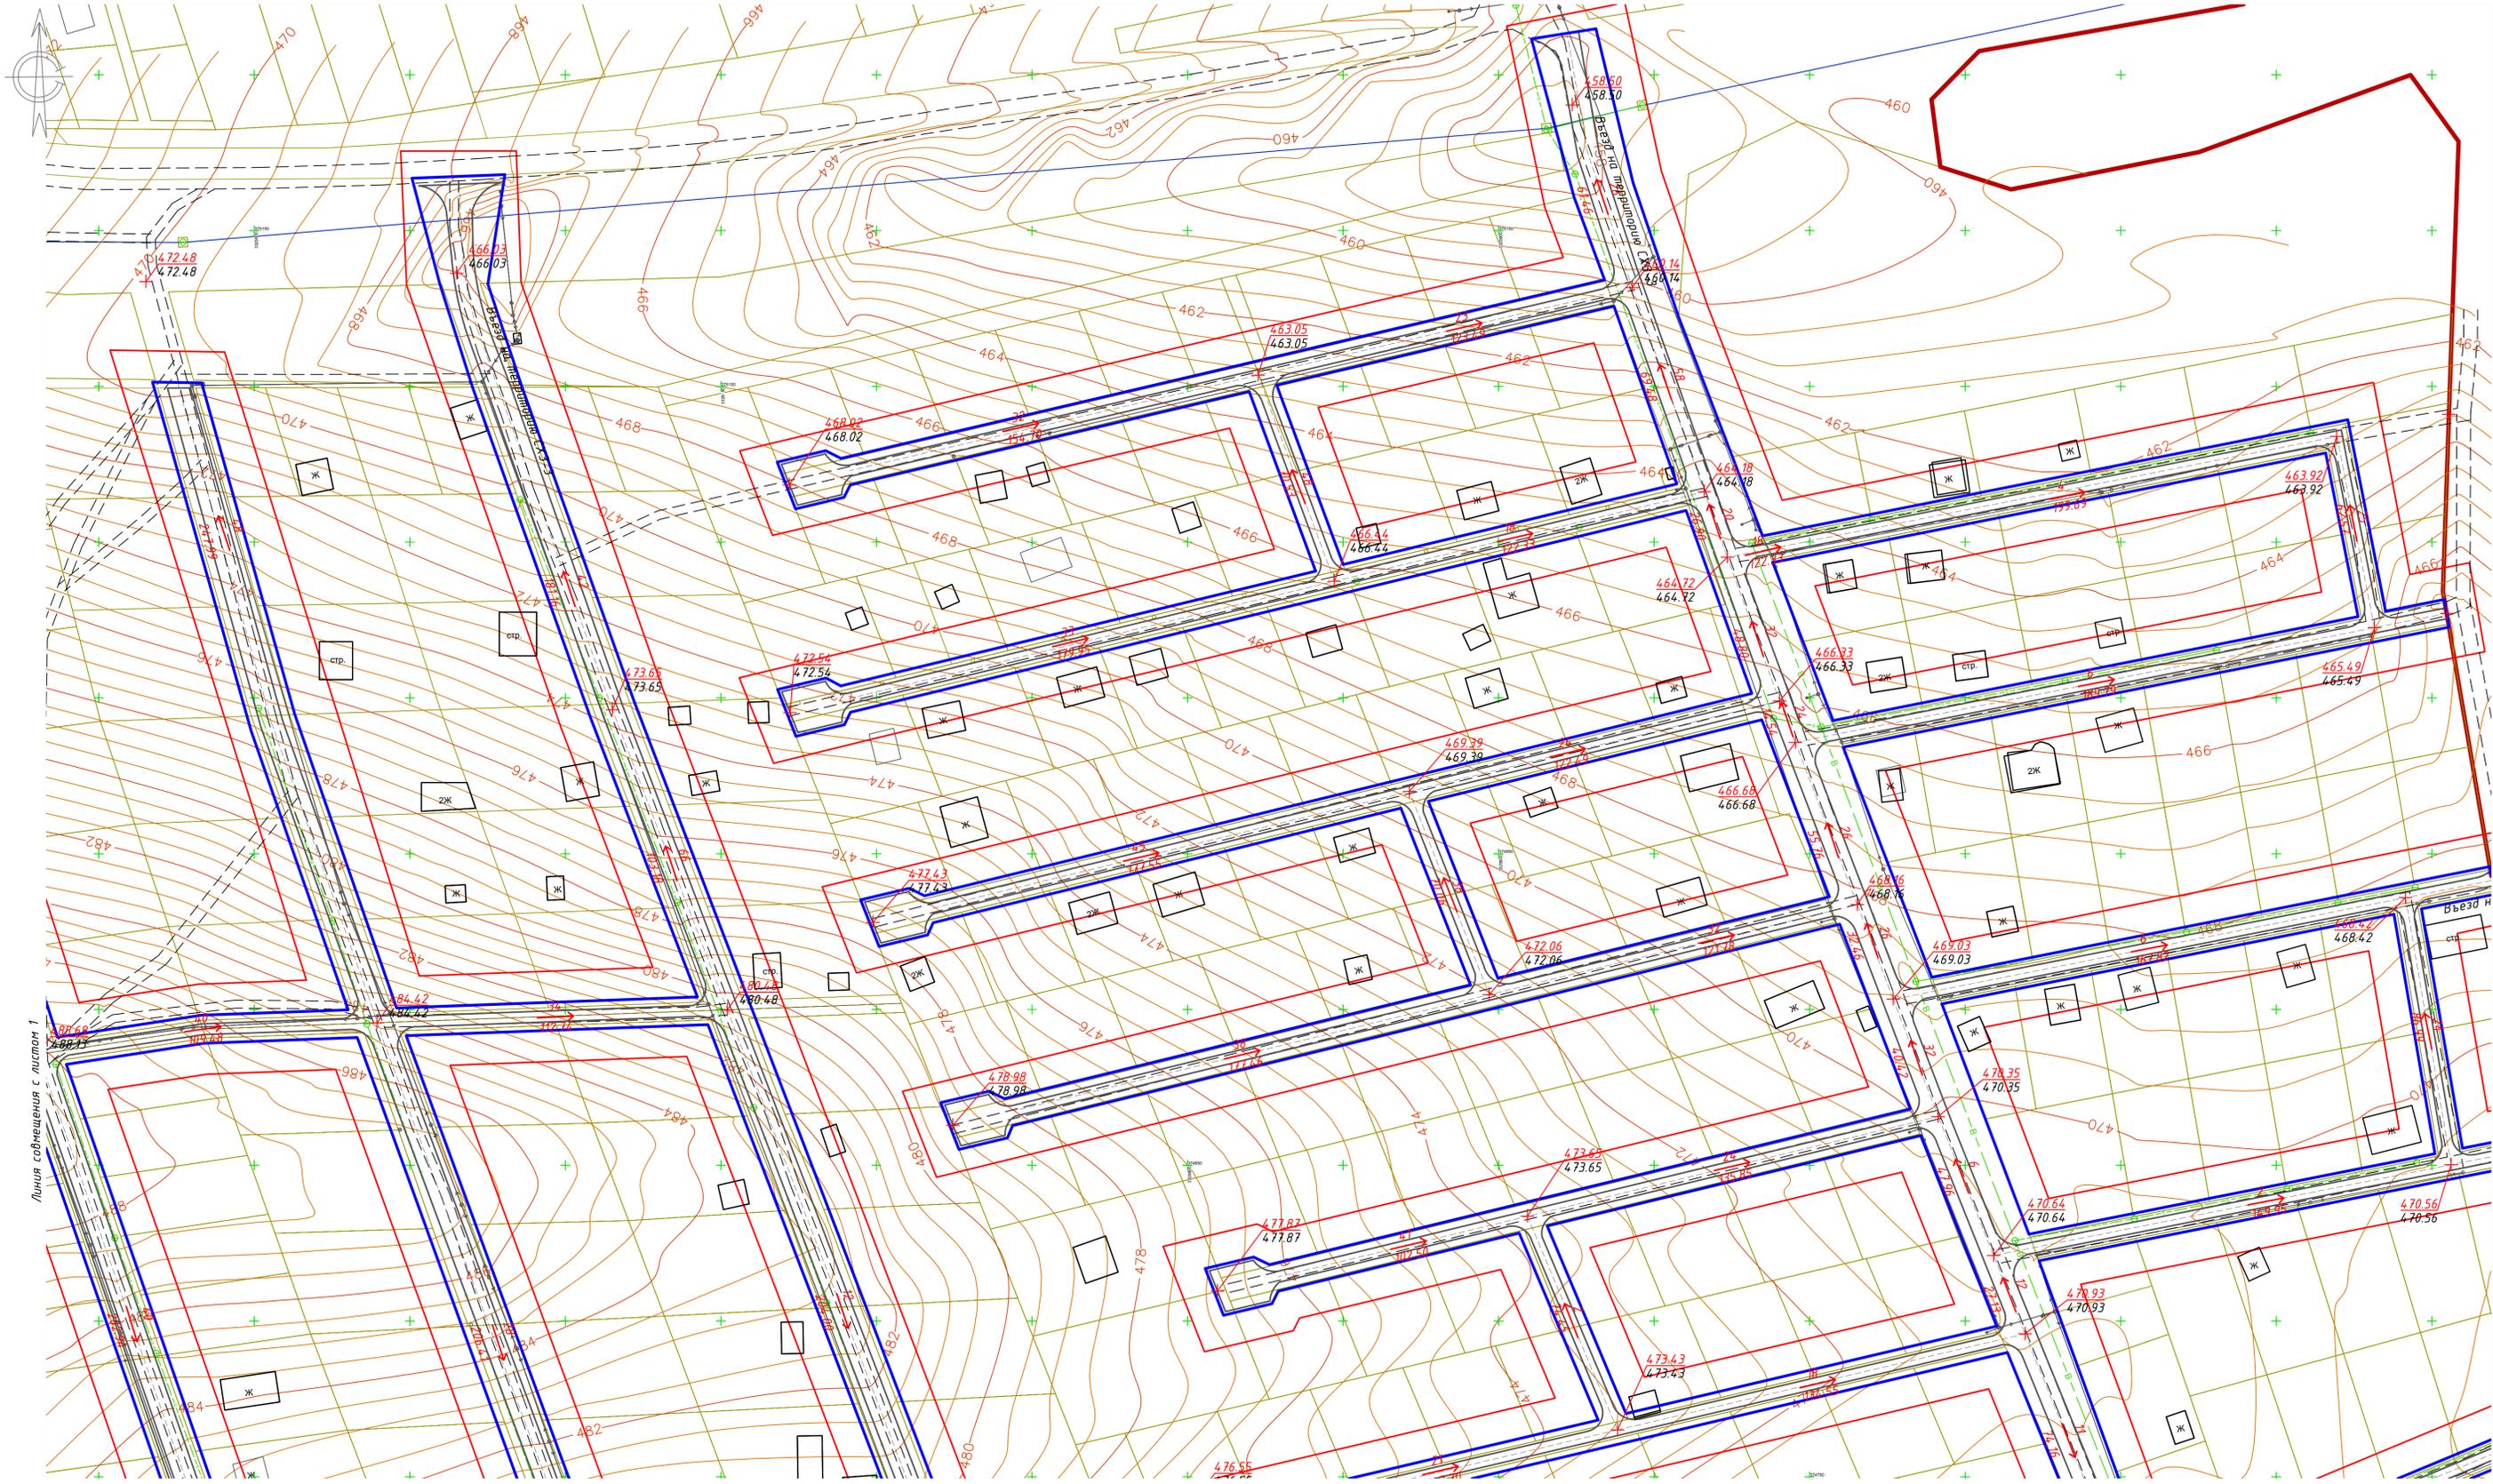


Линия совмещения с листом 1

Линия совмещения с листом 3

Линия совмещения с листом 5

УСЛОВНЫЕ ОБОЗНАЧЕНИЯ:		
Существ.	Проектнр.	Наименование
		границы территорий, в отношении которых осуществляется подготовка проекта планировки;
		границы зоны планируемого размещения линейного объекта;
		линии электропередач ВЛ;
		водовод г. Шелехов;
		водопровод подземный;
		объекты капитального строительства;
		границы земельных участков, учтенных в Едином государственном реестре недвижимости;
		дорога, улица, проезд;
		457.49 457.49 проектная отметка земли, существующая отметка земли, переломная точка рельефа
		27 443.51 уклон дороги, промилле; расстояние, м

Инв. № подл. Подп. и дата. Взам. инв. №

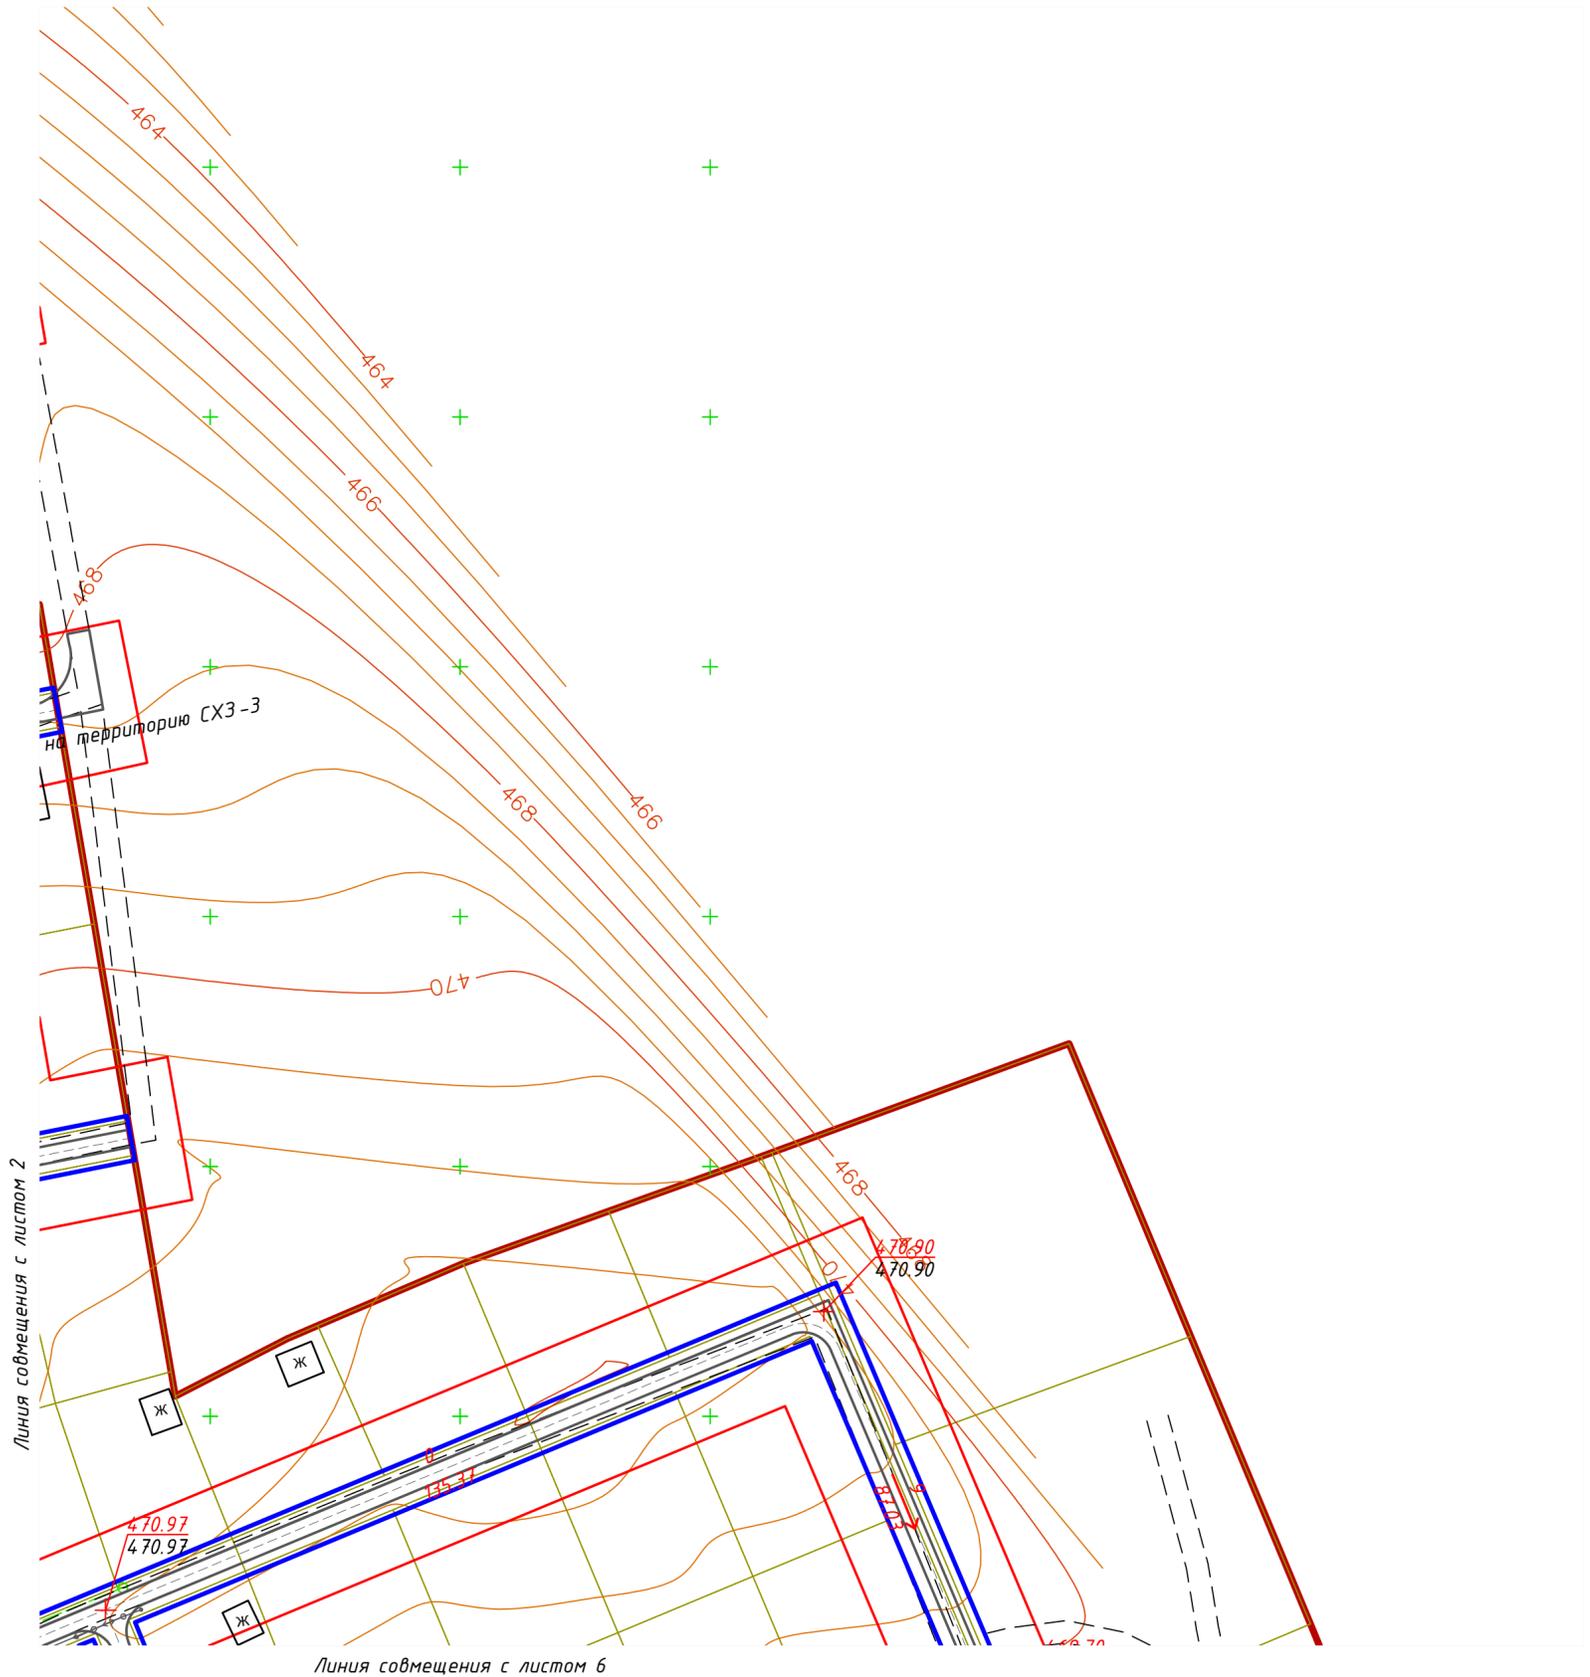

Линия совмещения с листом 6

УСЛОВНЫЕ ОБОЗНАЧЕНИЯ:

Существ.	Проектир.	Наименование
		границы территорий, в отношении которых осуществляется подготовка проекта планировки;
		границы зоны планируемого размещения линейного объекта;
		линии электропередач ВЛ;
		водовод г. Шелехов;
		водопровод подземный;
		объекты капитального строительства;
		границы земельных участков, учтенных в Едином государственном реестре недвижимости;
		дорога, улица, проезд.
		проектная отметка земли, существующая отметка земли, переломная точка рельефа
		уклон дороги, промилле; расстояние, м




УСЛОВНЫЕ ОБОЗНАЧЕНИЯ:		
Существ.	Проектир.	Наименование
		границы территорий, в отношении которых осуществляется подготовка проекта планировки;
		границы зоны планируемого размещения линейного объекта;
		линии электропередач ВЛ;
		водовод г. Шелехов;
		водопровод подземный;
		объекты капитального строительства;
		границы земельных участков, учтенных в Едином государственном реестре недвижимости;
		дорога, улица, проезд;
		457.69 457.49 проектная отметка земли, существующая отметка земли, переломная точка рельефа
		21 443.51 уклон дороги, прамилле, расстояние, м

Инд. № подл. Подп. и дата. Взам. инв. №



Линия совмещения с листом 2

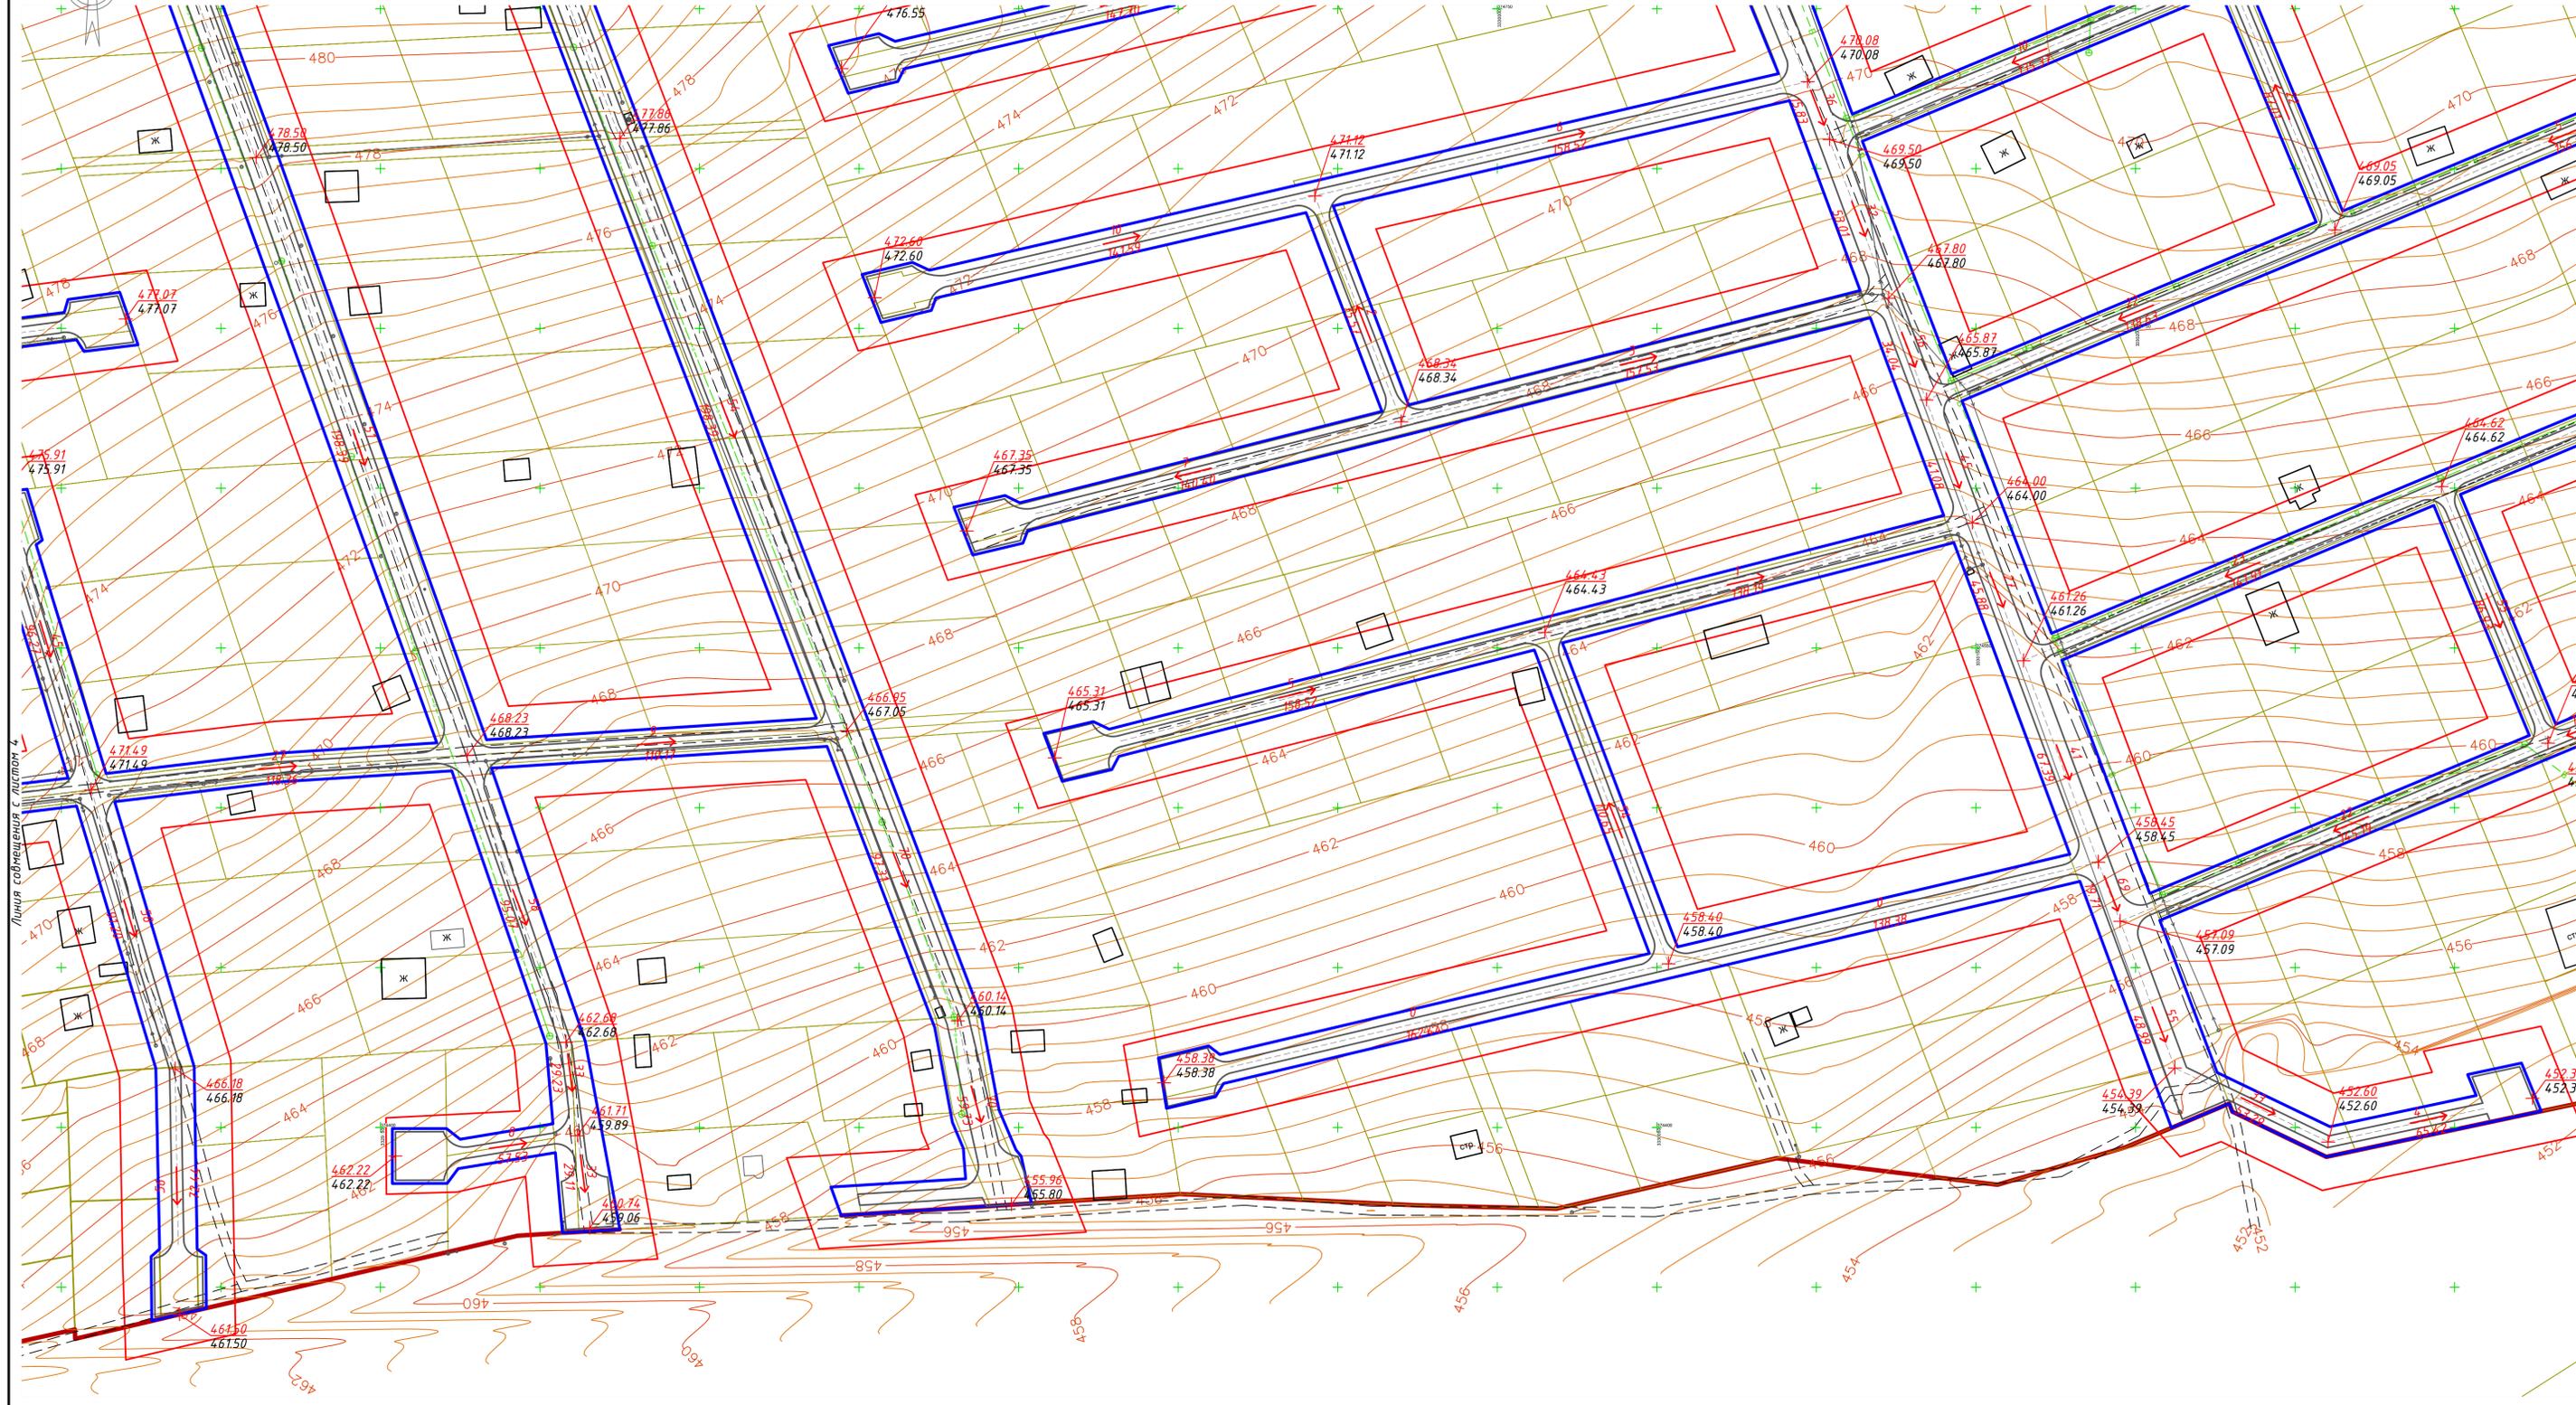


УСЛОВНЫЕ ОБОЗНАЧЕНИЯ:		
Существ.	Проектир.	Наименование
		границы территорий, в отношении которых осуществляется подготовка проекта планировки;
		границы зоны планируемого размещения линейного объекта;
		линии электропередач ВЛ;
		водовод г. Шелехов;
		водопровод подземный;
		объекты капитального строительства;
		границы земельных участков, учтенных в Едином государственном реестре недвижимости;
		дорога, улица, проезд;
		проектная отметка земли, существующая отметка земли, переломная точка рельефа
		уклон дороги, тротуара, расстояние, м

Инв. № подл. Подп. и дата. Взам. инв. №



Линия совмещения с листом 3

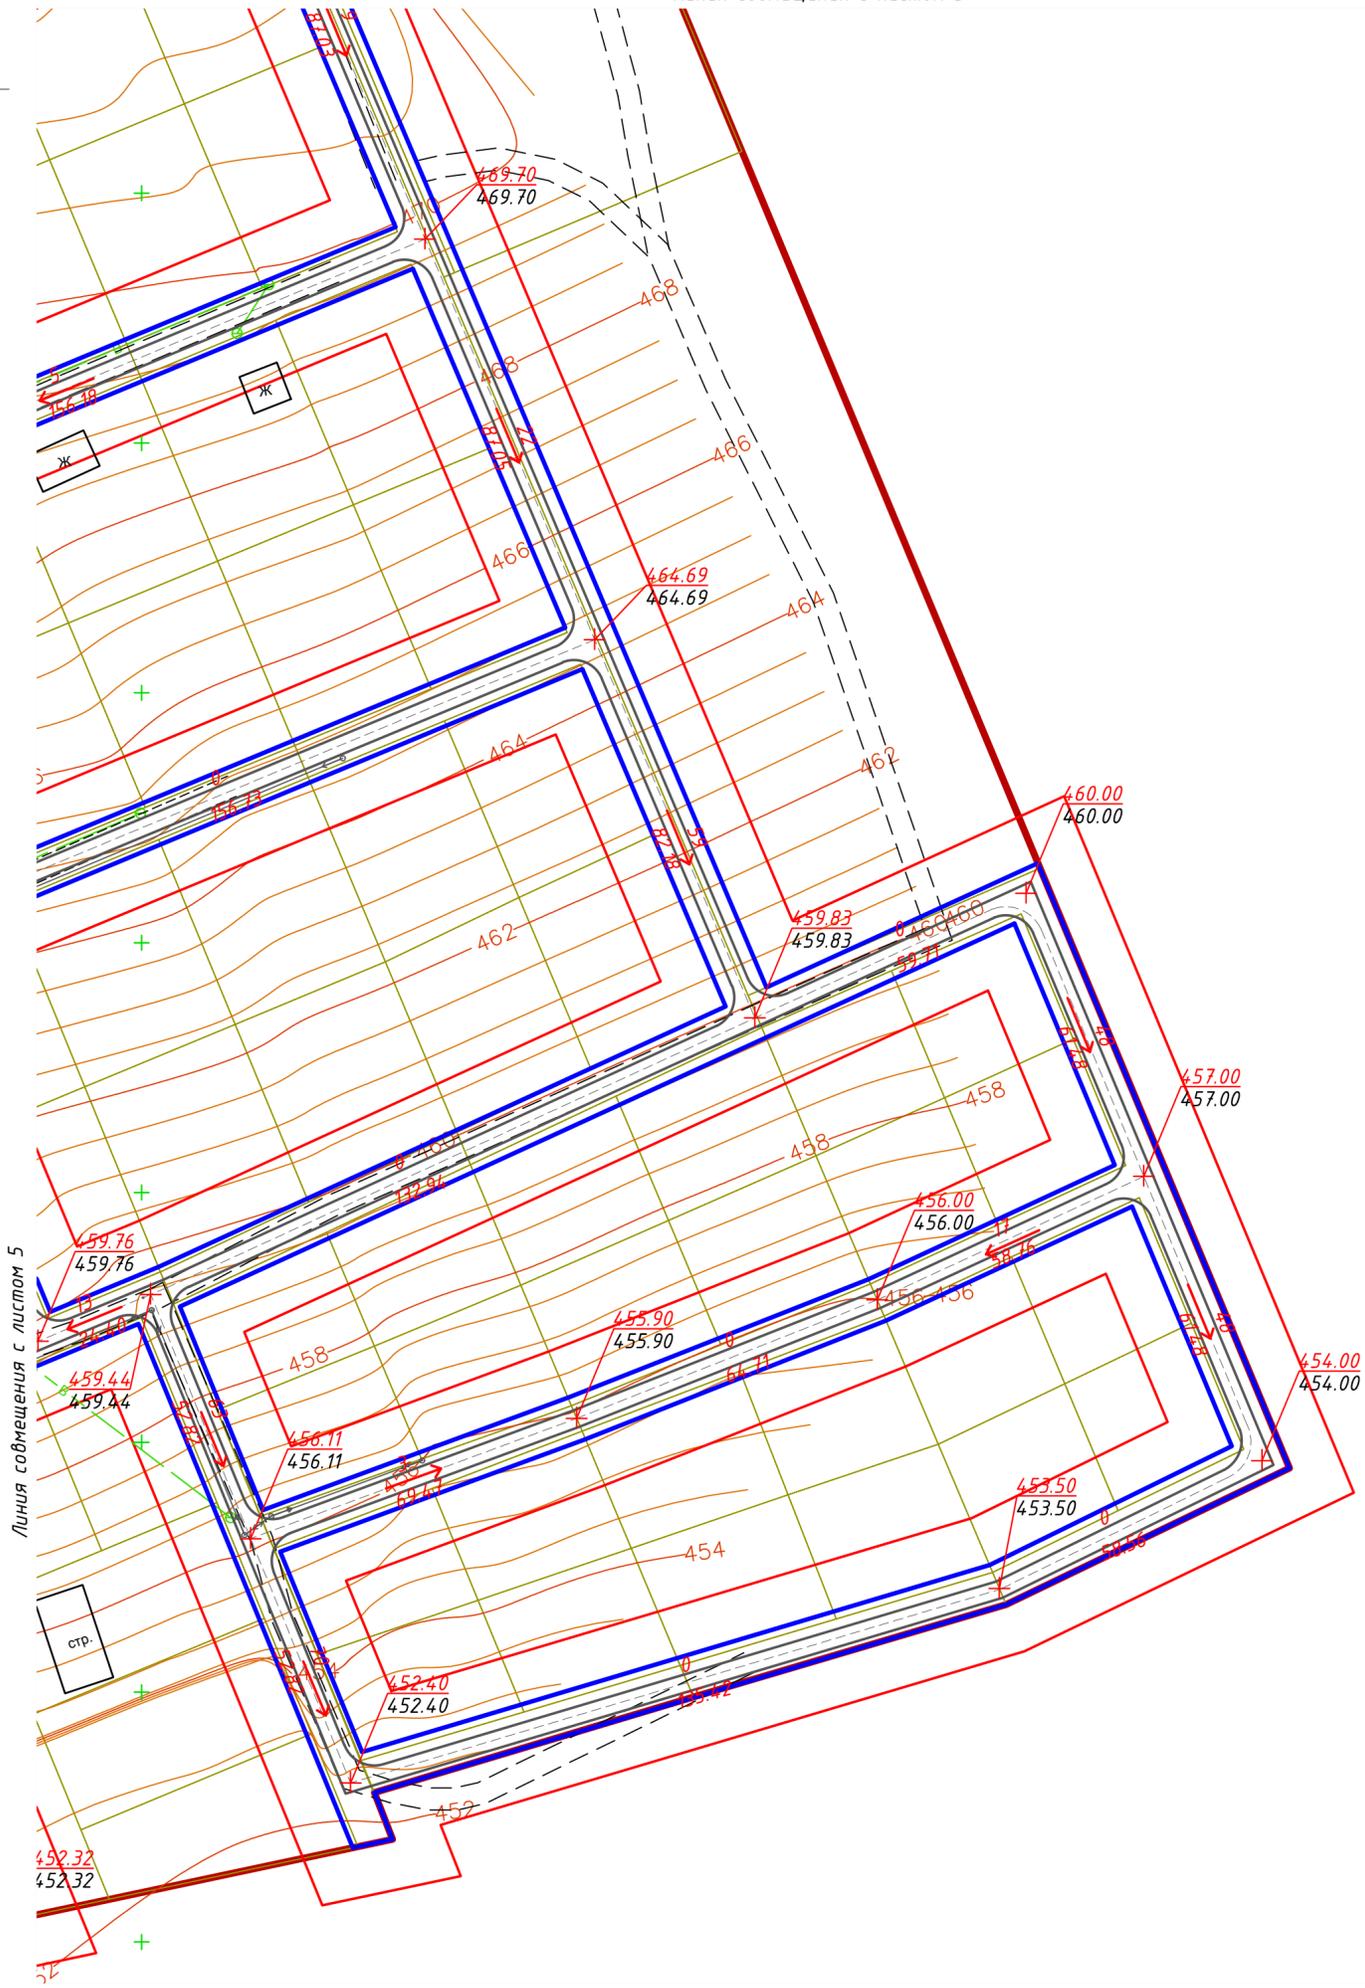

Линия совмещения с листом 5

УСЛОВНЫЕ ОБОЗНАЧЕНИЯ:

Существ.	Проектир.	Наименование
		границы территорий, в отношении которых осуществляется подготовка проекта планировки;
		границы зоны планируемого размещения линейного объекта;
		линии электропередач ВЛ;
		водовод г. Шелехов;
		водопровод подземный;
		объекты капитального строительства;
		границы земельных участков, учтенных в Едином государственном реестре недвижимости;
		дорога, улица, проезд.
		проектная отметка земли, существующая отметка земли, переломная точка рельефа
		уклон дороги, промилле; расстояние, м


Инв. № подл. Подп. и дата. Взам. инв. №

Изм.	Коп. уч.	Лист.	№ док.	Подпись	Дата

1-ПП-06.2018/ППТ 3.ГЧ



**ПРОЕКТ ПЛАНИРОВКИ ТЕРРИТОРИИ ЛИНЕЙНОГО ОБЪЕКТА**  
 "УЛИЦЫ, ДОРОГИ, ПРОЕЗДЫ В ГРАНИЦАХ ТЕРРИТОРИАЛЬНОЙ ЗОНЫ СХЗ-3 (ПОЛЕ АНИСИМОВА)" *Материалы по обоснованию.*  
**СХЕМА ОРГАНИЗАЦИИ УЛИЧНО-ДОРОЖНОЙ СЕТИ И ДВИЖЕНИЯ ТРАНСПОРТА,**

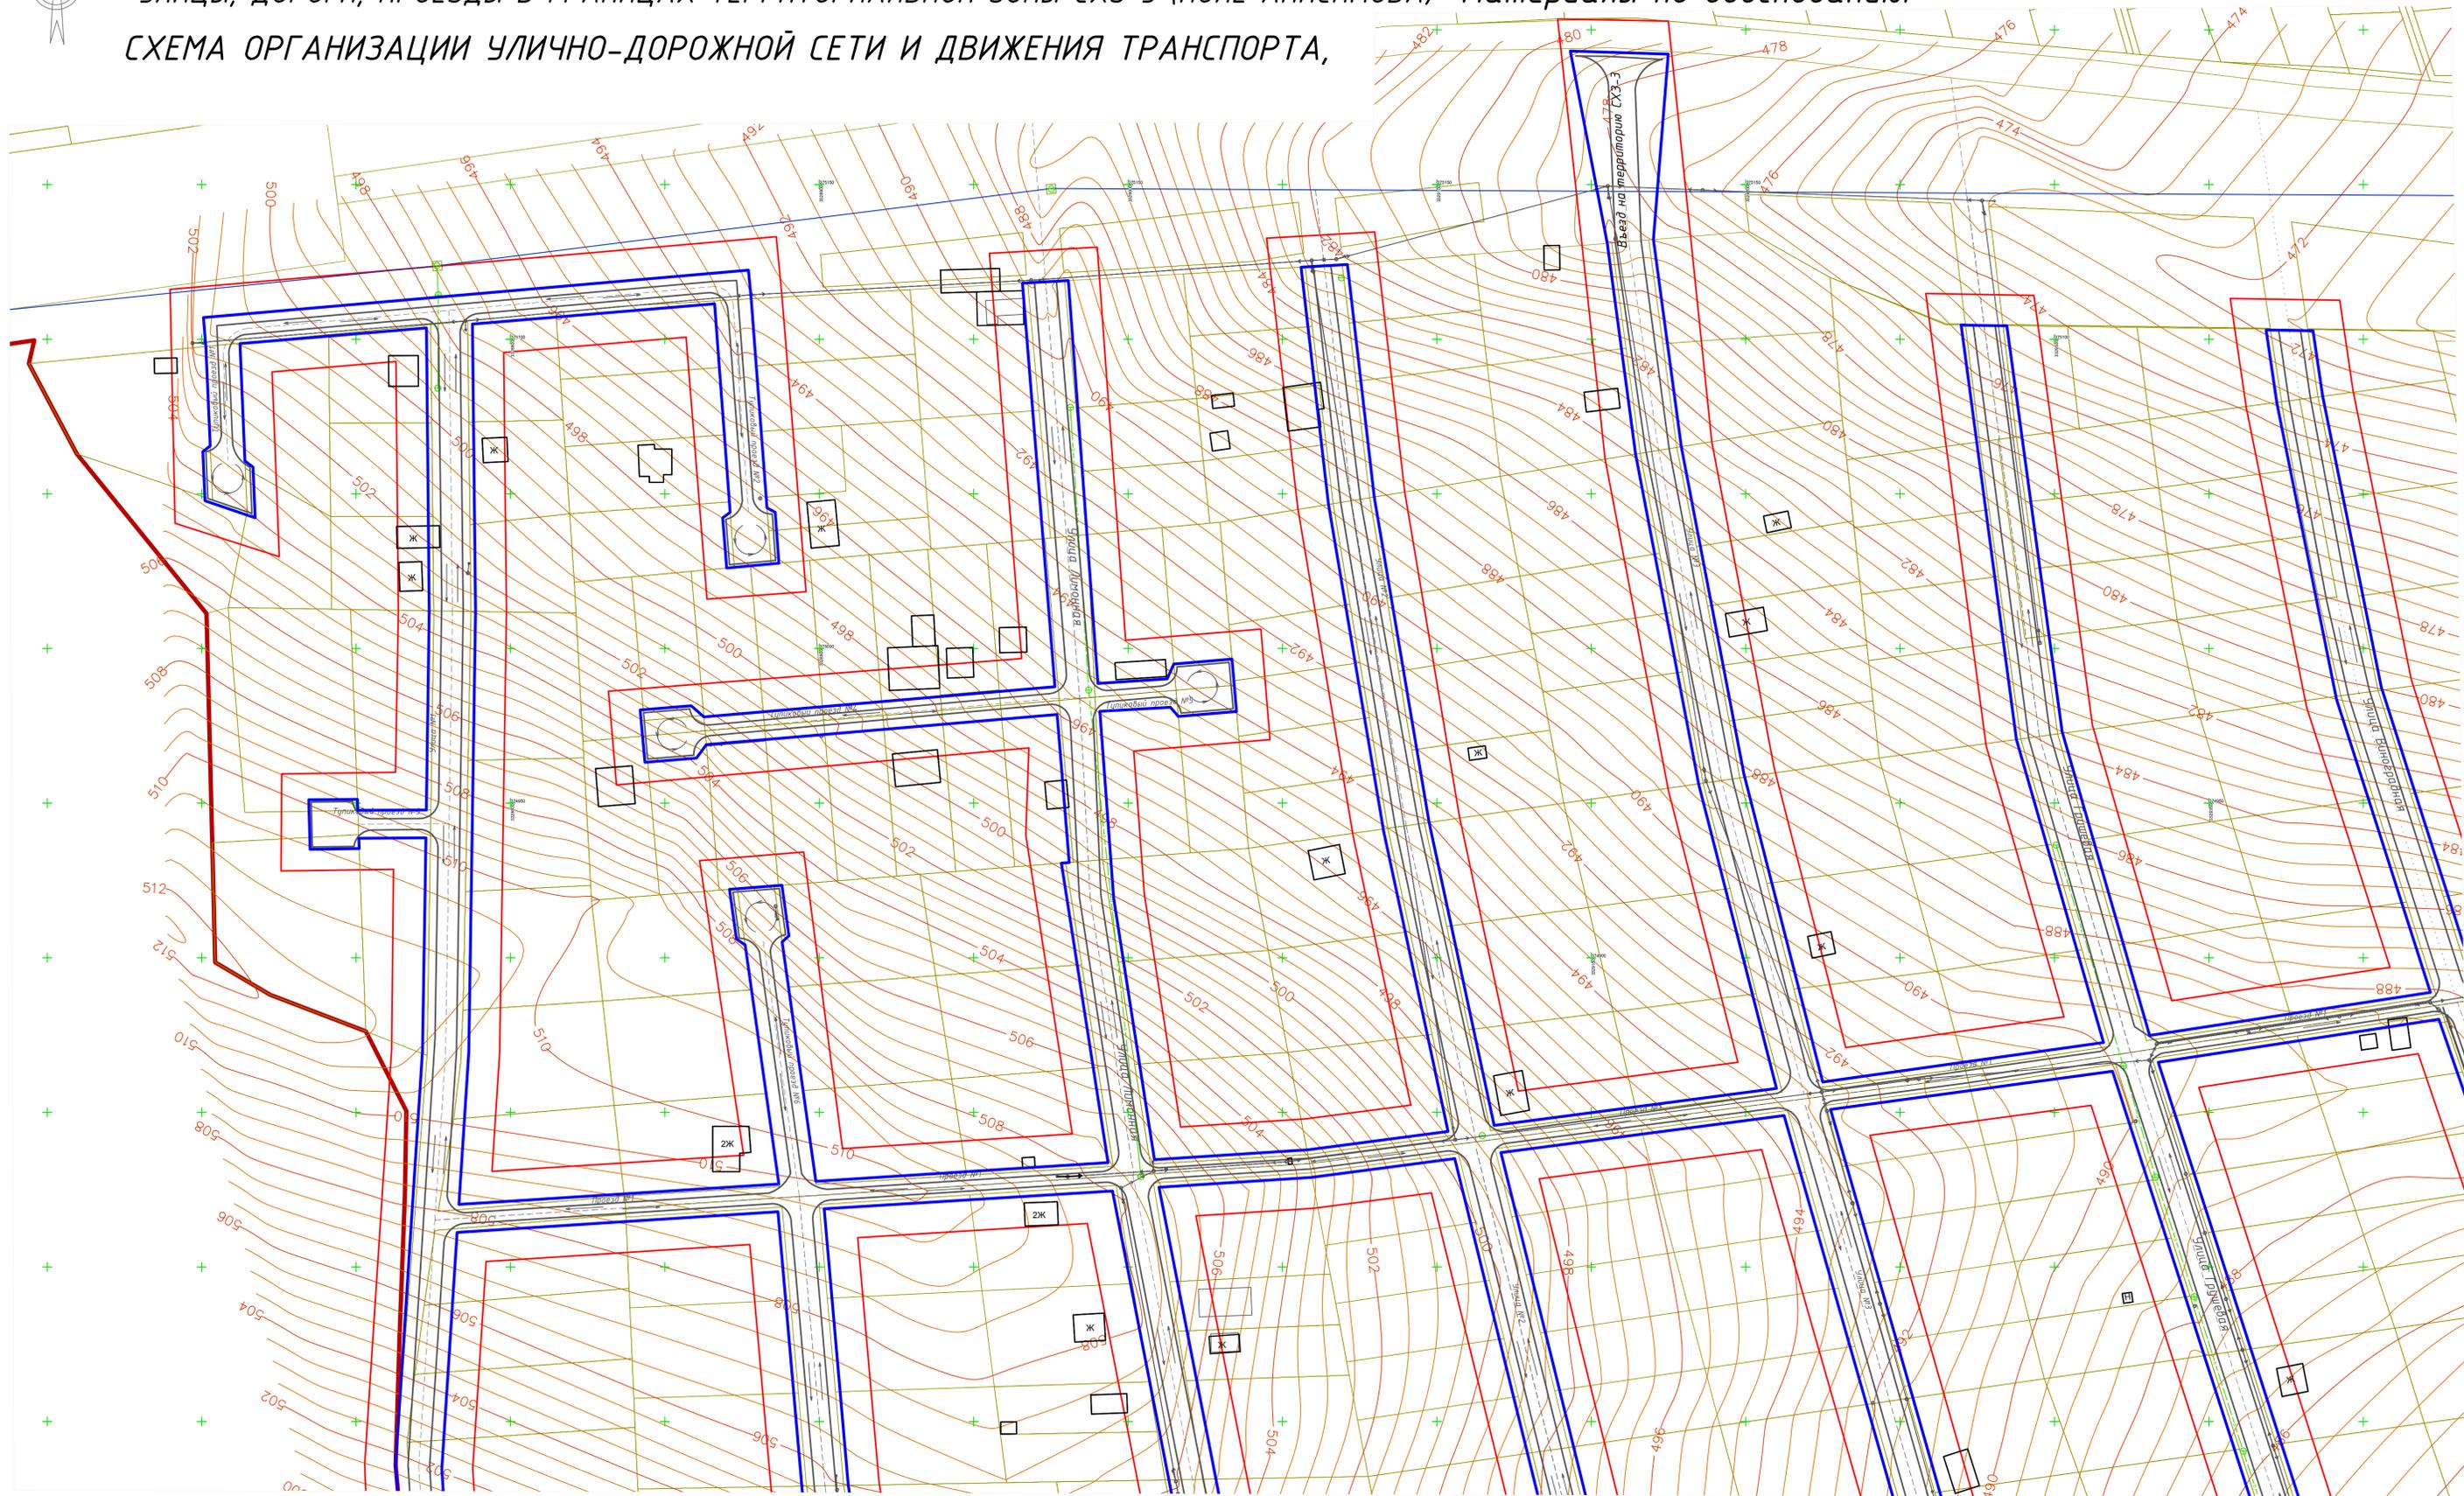


Линия совмещения с листом 4

Линия совмещения с листом 2

Инд. № подл. Подп. и дата. Взам. инв. №

				<b>1-ПП-06.2018/ППТ 3.ГЧ</b>		
				Улицы, дороги, проезды в границах территориальной зоны СХЗ-3 (Поле Анисимова)		
Изм.	Кол.	Лист	№ док.	Подпись	Дата	
Разработал	Дзюба	ЛН			07.18	
				Стадия	Лист	Листов
				ПП	23	29
				Проект планировки территории линейного объекта		
				Схема организации улично-дорожной сети и движения транспорта М1:1000		
ГИП	Бальчугов	Е			07.18	
				Н. контр.		



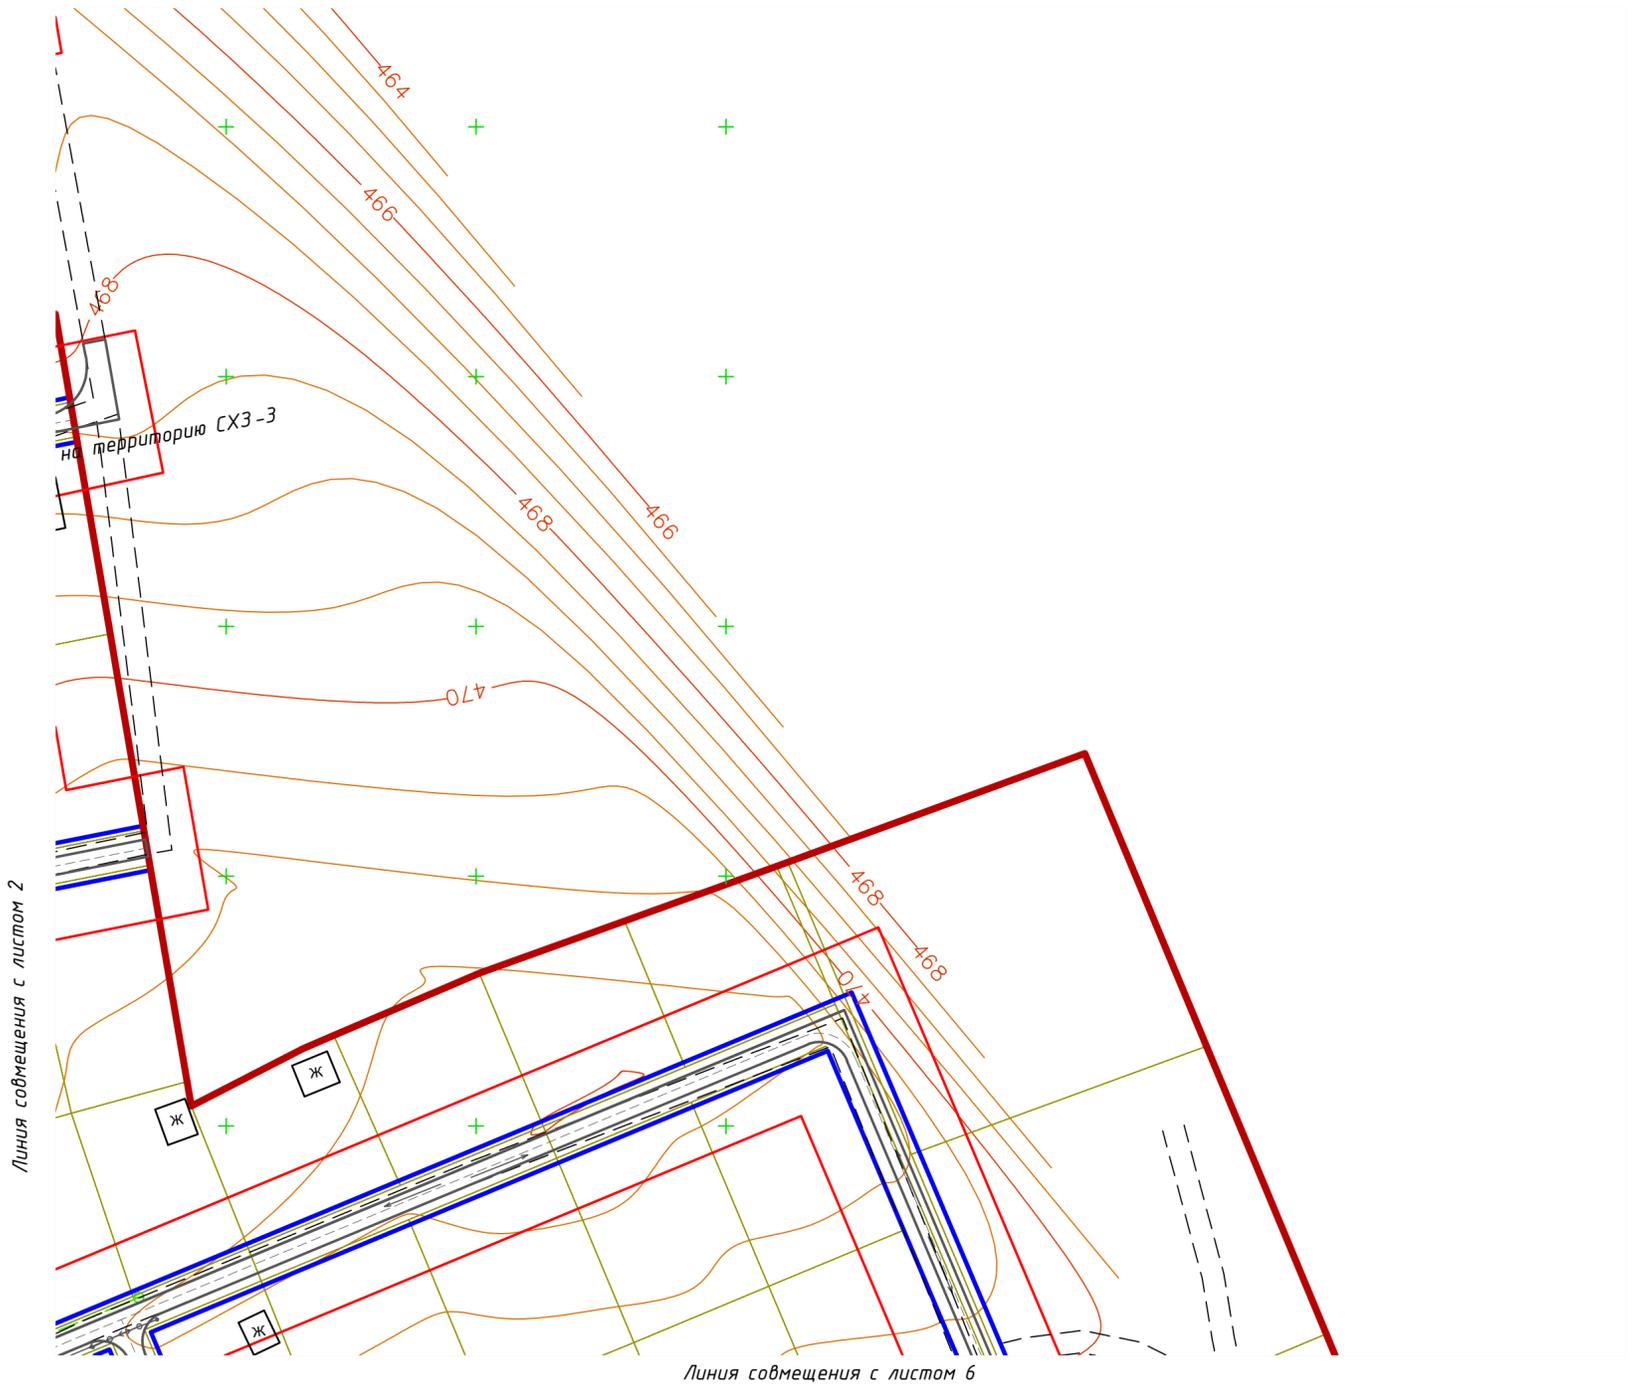


Существ.		Проектир.	Наименование		
					водопровод подземный;
					объекты капитального строительства;
			границы территорий, в отношении которых осуществляется подготовка проекта планировки;		границы земельных участков, учтенных в Едином государственном реестре недвижимости;
			границы зоны планируемого размещения линейного объекта;		дорога, улица, проезд.
			линии электропередач ВЛ;		направление движения транспорта
			водопровод г. Шелехов;		

Инв. № подл. Подп. и дата Взам. инв. №

Изм.	Коп. уч.	Лист.	№ док.	Подпись	Дата


1-ПП-06.2018/ППТ 3.ГЧ

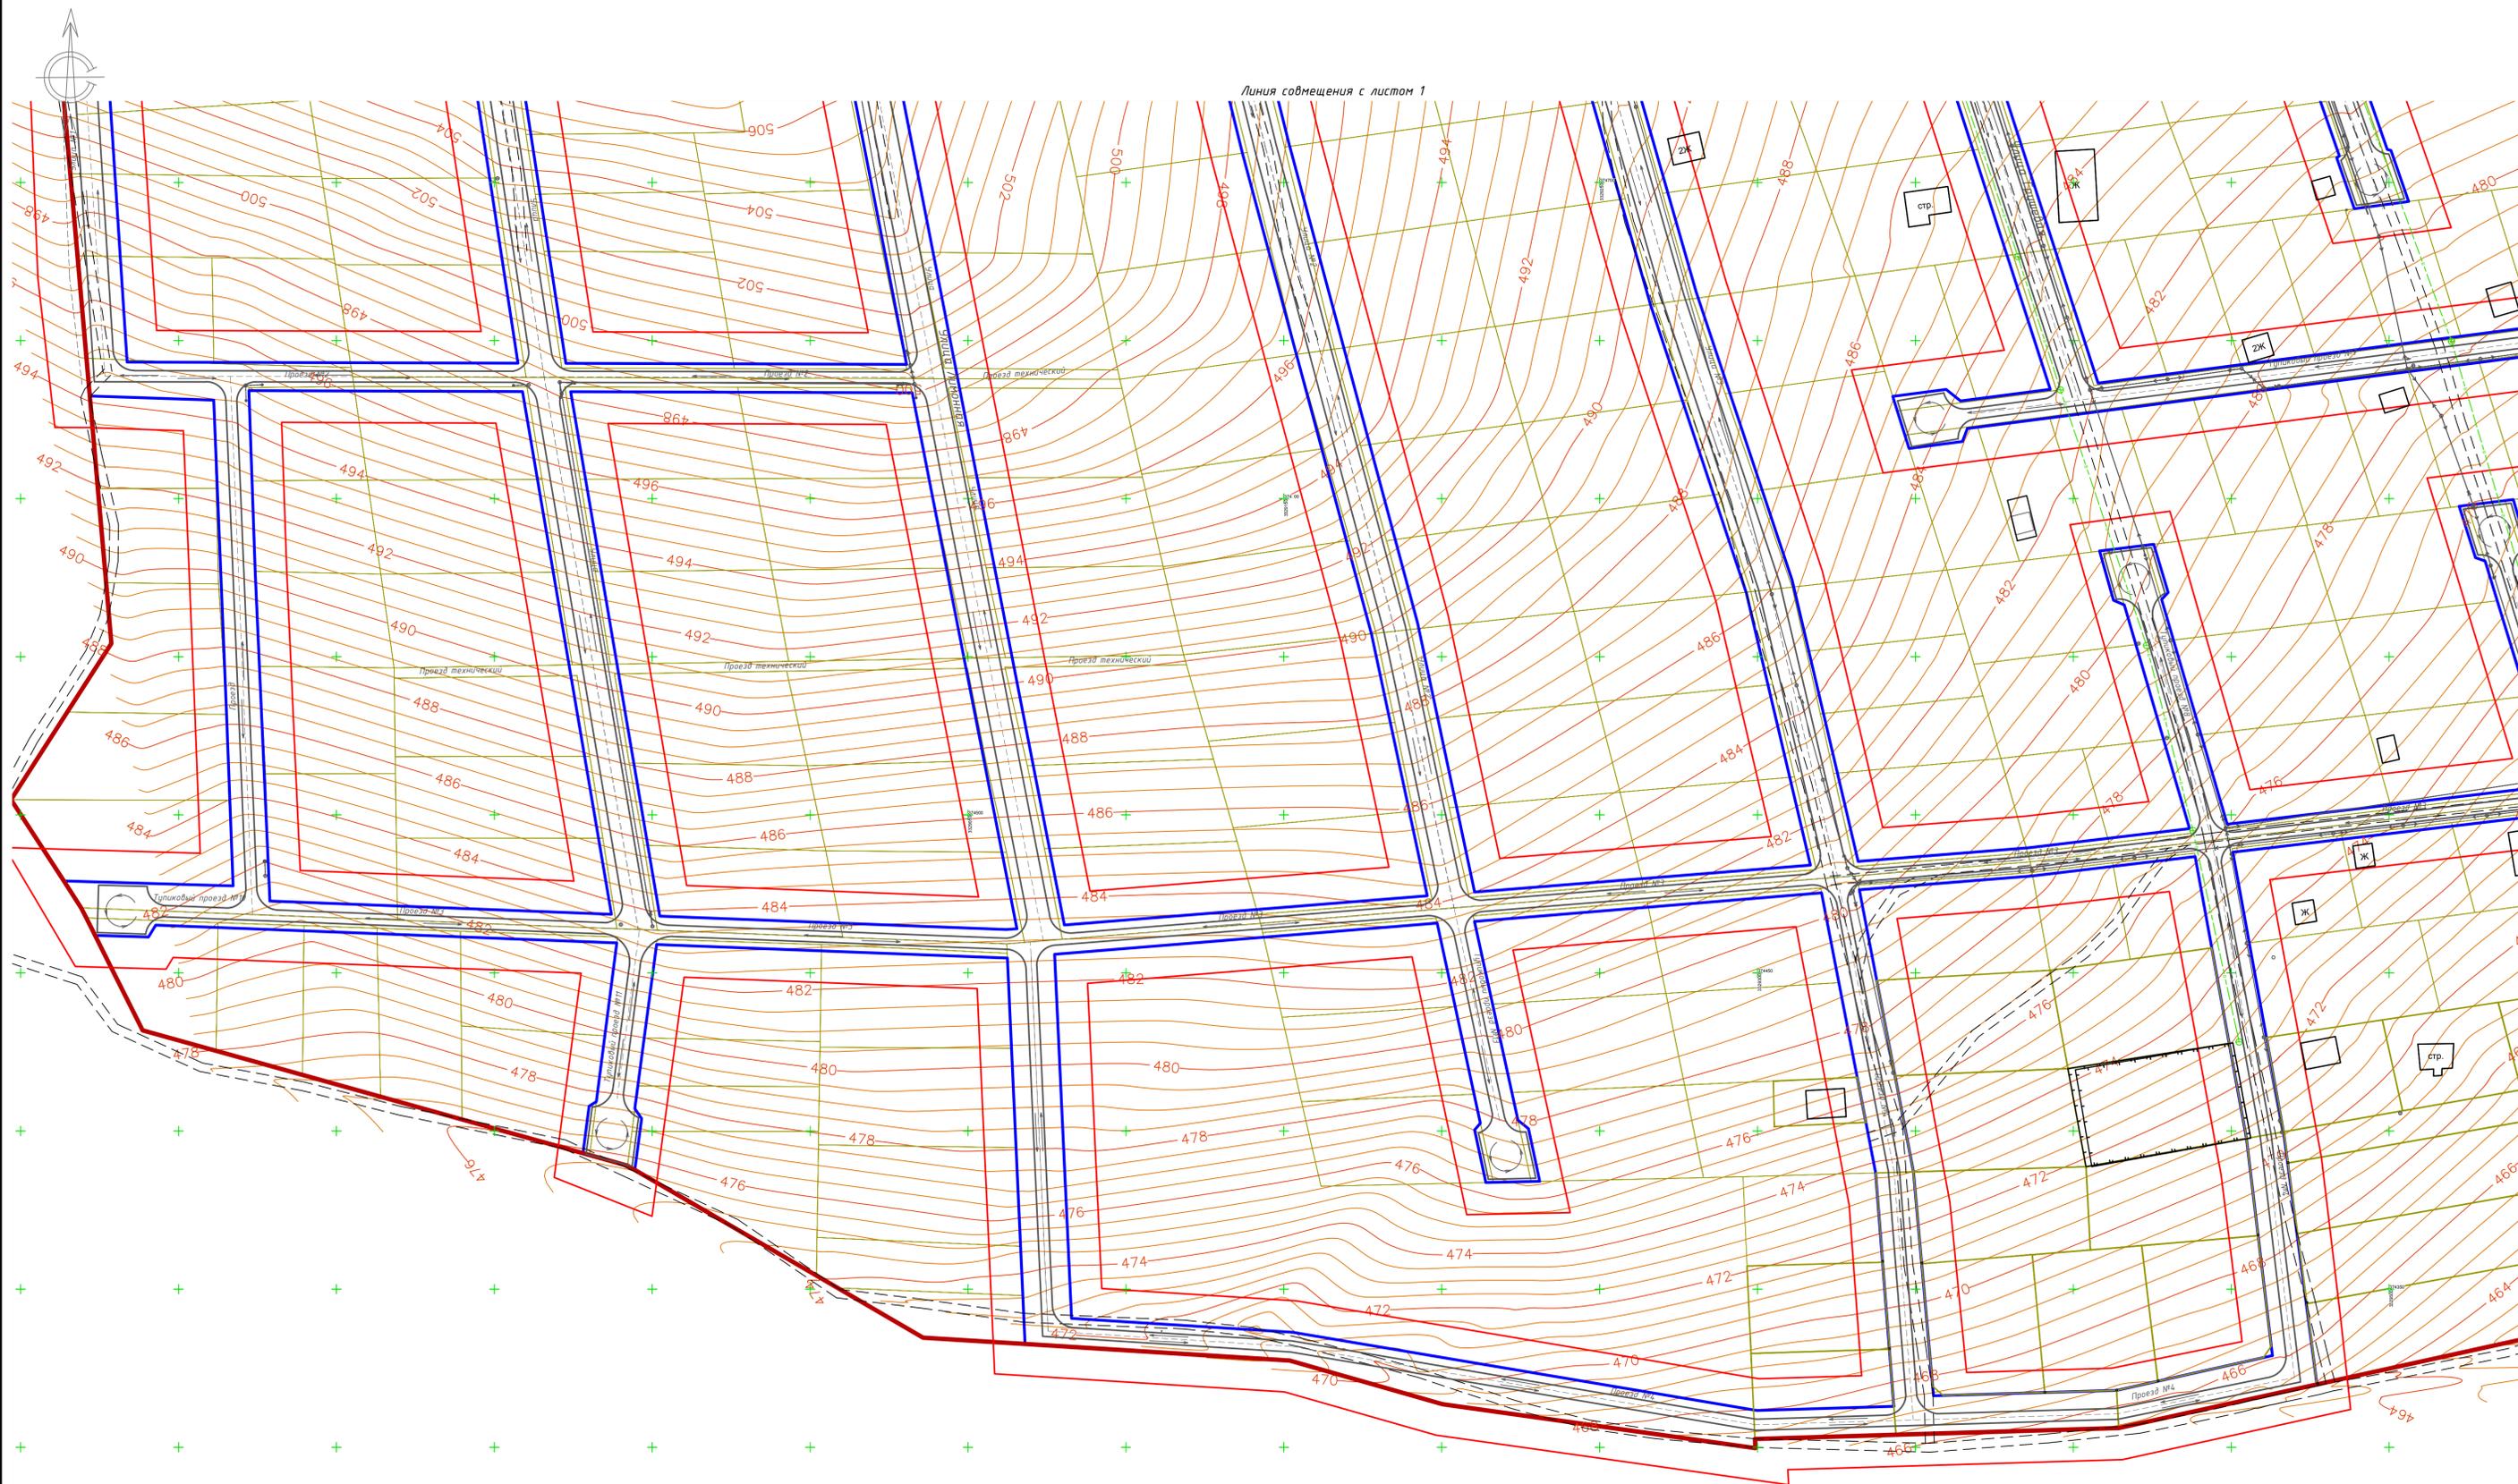

Существ.		Проектир.		УСЛОВНЫЕ ОБОЗНАЧЕНИЯ:	
				Наименование	
		[Red line]		границы территорий, в отношении которых осуществляется подготовка проекта планировки;	
		[Blue line]		границы зоны планируемого размещения линейного объекта;	
[North arrow symbol]				линии электропередач ВЛ;	
				водовод г. Шелехов;	
				[Green dashed line]	
				водопровод подземный;	
				[Black rectangle]	
				объекты капитального строительства;	
				[Yellow rectangle]	
				границы земельных участков учтенных в Едином государственном реестре недвижимости;	
				[Dashed line]	
				дорога, улица, проезд.	
				[Blue arrow]	
				направление движения транспорта	



Линия совмещения с листом 2

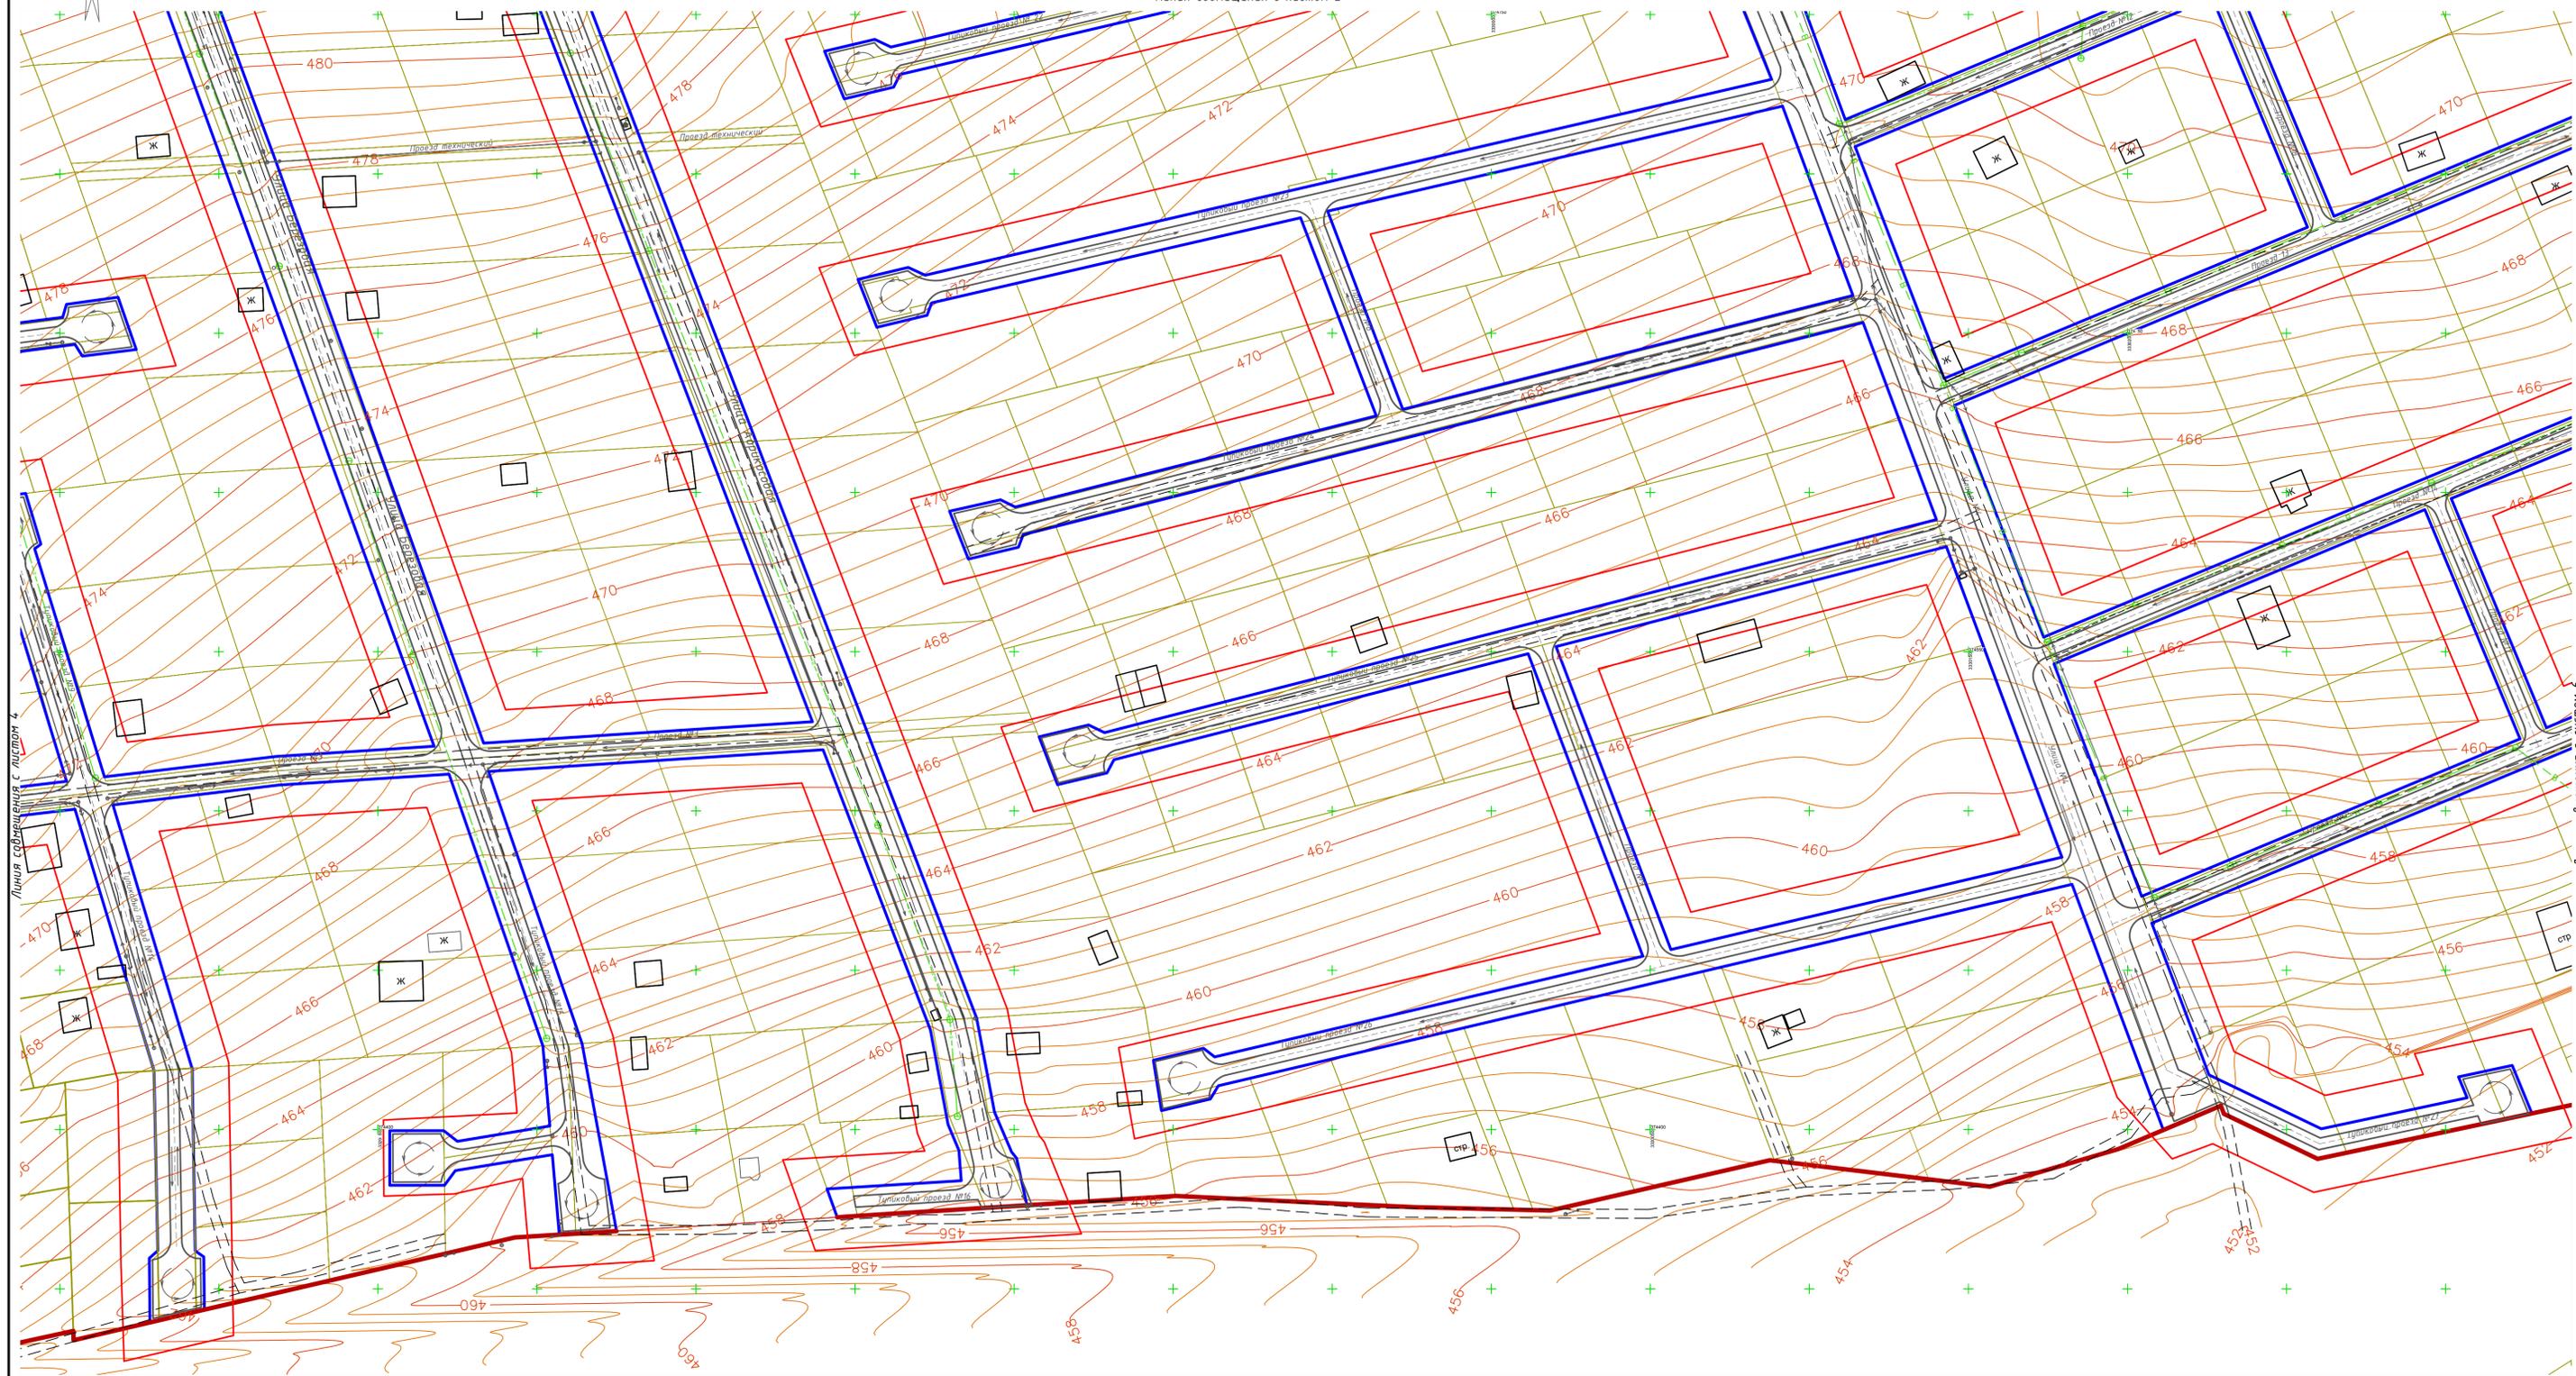


Существ.		Проектир.	Наименование	Символ	Описание
		[Red outline]	границы территорий, в отношении которых осуществляется подготовка проекта планировки;	[Red outline]	объекты капитального строительства;
		[Blue outline]	границы зоны планируемого размещения линейного объекта;	[Blue outline]	границы земельных участков, учтенных в Едином государственном реестре недвижимости;
		[Dashed line]	линии электропередач ВЛ;	[Dashed line]	дорога, улица, проезд;
		[Thick red line]	водопад г. Шелехов;	[Thick red line]	направление движения транспорта
		[Green dashed line]		[Green dashed line]	водопровод подземный;

Инв. № подл. Подл. и дата. Взам. инв. №



Линия совмещения с листом 3

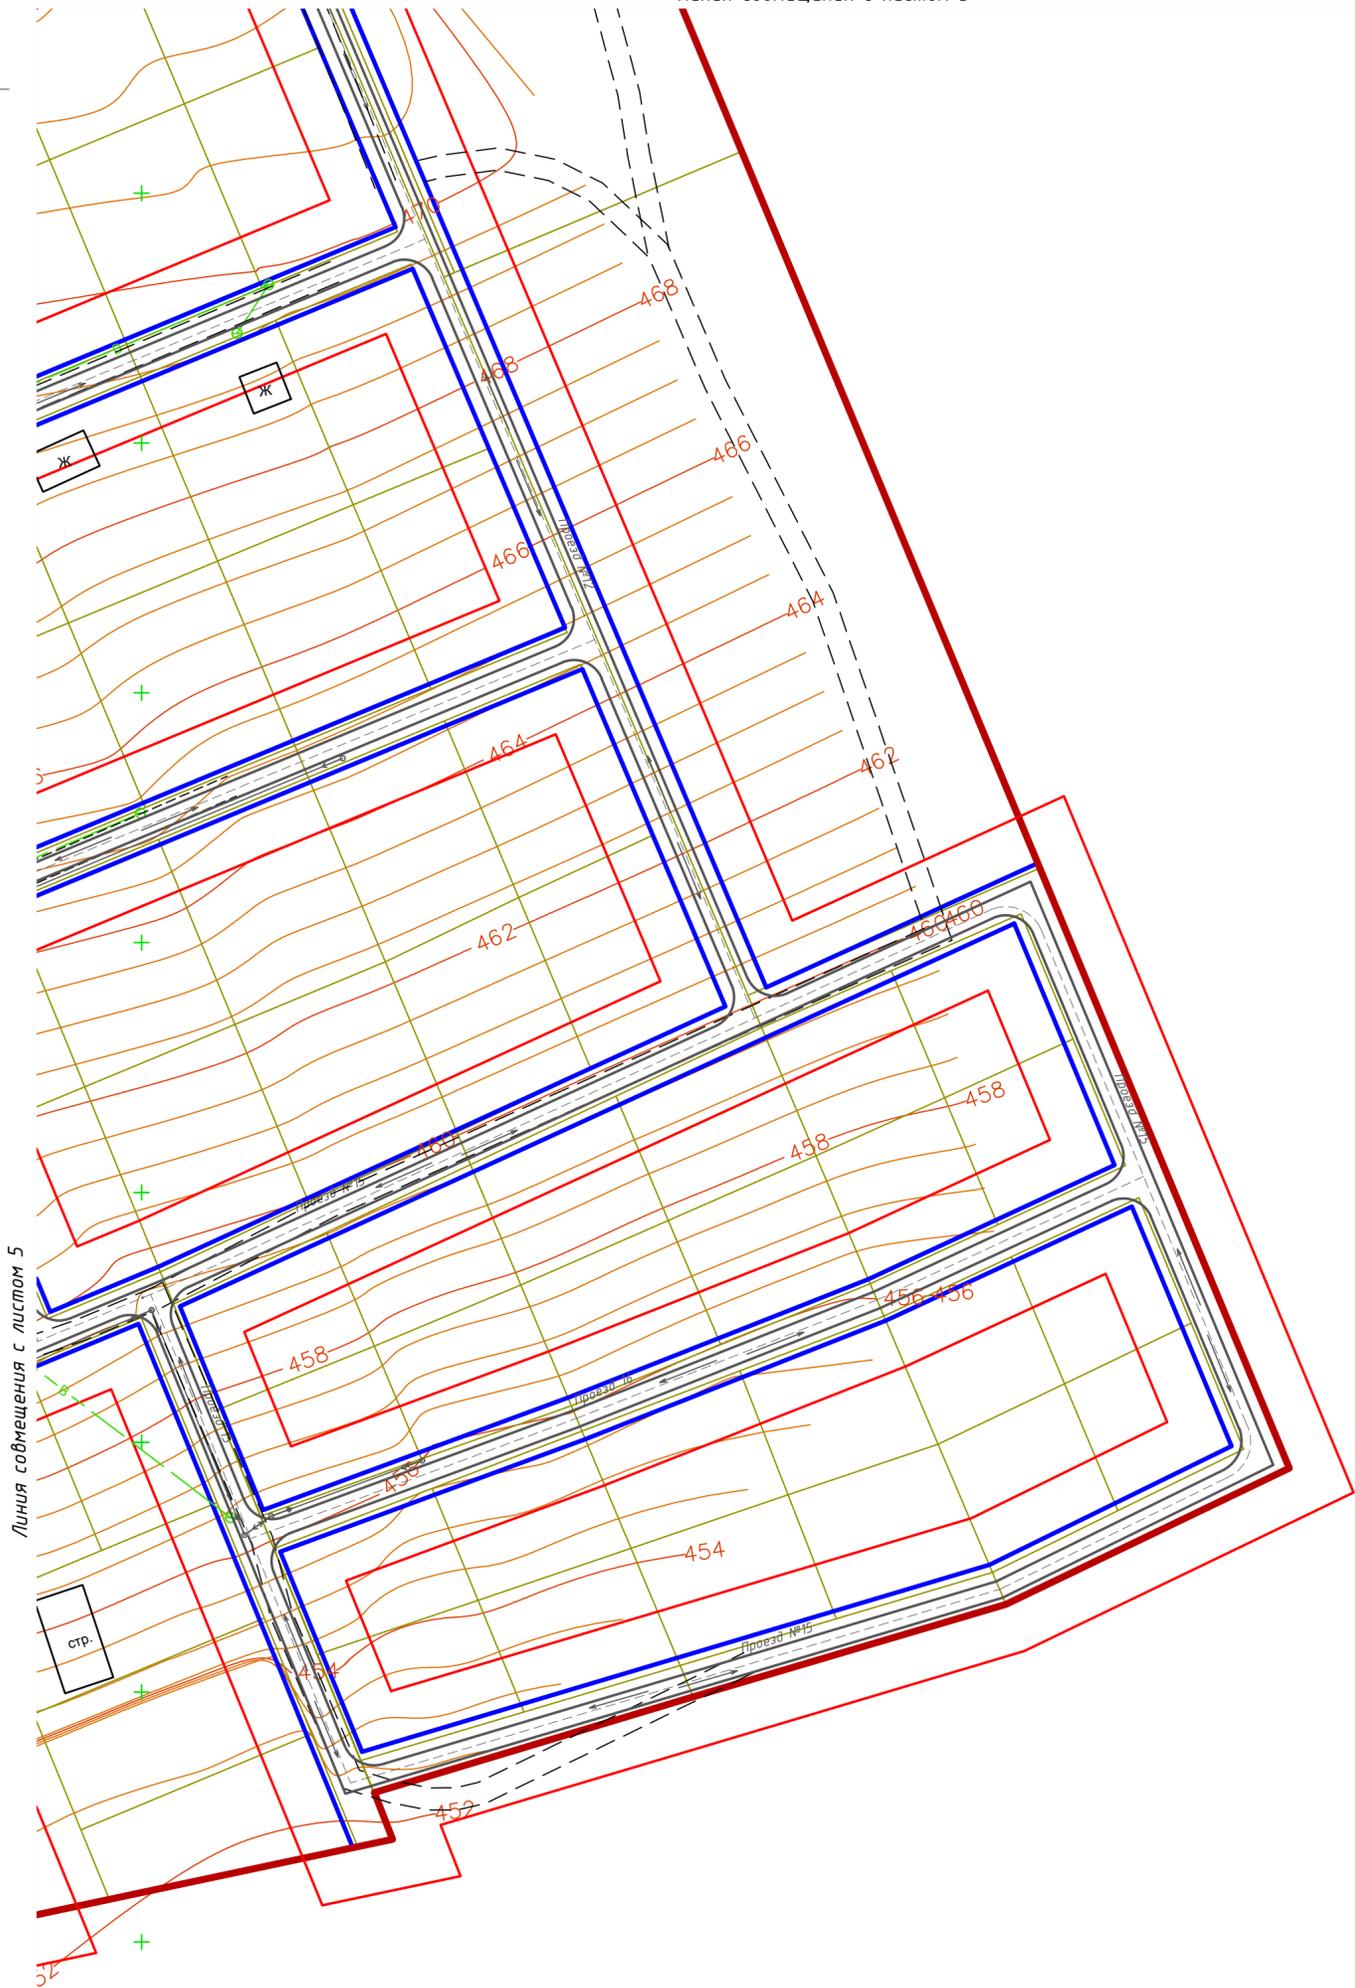

Линия совмещения с листом 5

Существ.		Проектир.	Наименование	УСЛОВНЫЕ ОБОЗНАЧЕНИЯ:	
			границы территорий, в отношении которых осуществляется подготовка проекта планировки;		водопровод подземный;
			границы зоны планируемого размещения линейного объекта;		объекты капитального строительства;
			линии электропередач ВЛ;		границы земельных участков, учтенных в Едином государственном реестре недвижимости;
			водовод г. Шелехов;		дорога, улица, проезд.
					направление движения транспорта

Инв. № подл. Подп. и дата. Взам. инв. №


Изм.	Коп. уч.	Лист.	№ док.	Подпись	Дата

1-ПП-06.2018/ППТ 3.ГЧ


ПРОЕКТ ПЛАНИРОВКИ ТЕРРИТОРИИ ЛИНЕЙНОГО ОБЪЕКТА  
 "УЛИЦЫ, ДОРОГИ ПРОЕЗДЫ В ГРАНИЦАХ ТЕРРИТОРИАЛЬНОЙ ЗОНЫ СХЗ-З  
 (ПОЛЕ АНИСИМОВА)." Материалы по обоснованию.

ПОПЕРЕЧНЫЕ ПРОФИЛИ УЛИЧНО-ДОРОЖНОЙ СЕТИ

Улицы

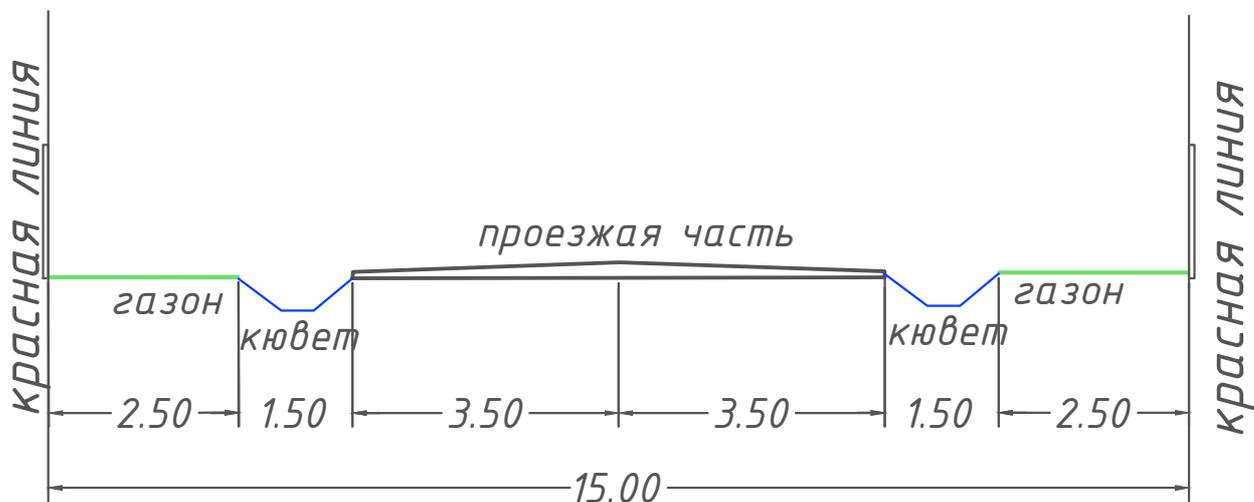

Проезды

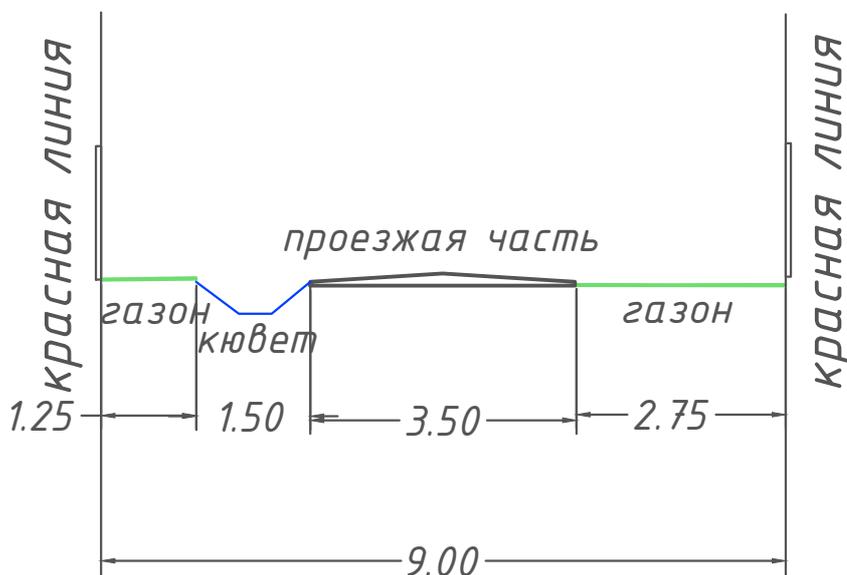

1-ПП-06.2018/ППТ 3.ГЧ

Улицы, дороги, проезды в границах территориальной  
 зоны СХЗ-З (Поле Анисимова)

Изм.	Кол.	Лист.	№ док.	Подпись.	Дата.
Разработал		Дзюба Л.Н			07.18

Изм.	Кол.	Лист.	№ док.	Подпись.	Дата.
ГИП.		Бальчугов Е.			07.18

Изм.	Кол.	Лист.	№ док.	Подпись.	Дата.
Н. контр.					

Проект планировки территории  
 линейного объекта

Стадия.	Лист.	Листов.
ПП	29	29

ПП	29	29
----	----	----

Поперечные профили  
 улично-дорожной сети м 1:100



Взам. инв. №

Подп. и дата

Инв. № подл.