ЖИЗНЬ МАРКОВА

ВЫПУСК #09 / СУББОТА 30 АПРЕЛЯ

НОВОСТИ МАРКОВСКОГО МУНИЦИПАЛИТЕТА

Капремонт проезда Подгорного

С 30 апреля по 10 мая перекрыт участок дороги проезда Подгорного. С учетом временного ограничения движения рекомендуется использовать альтернативные пути объезда этого участка, рассказала глава Марковского МО Татьяна Макаревич.

Со слов руководителя муниципалитета, протяженность дороги, подлежащая капитальному ремонту, составляет более полутора км. Ширина двух полос движения — семь метра, ширина обочины, граничащей с проезжей частью, полтора метра, обочины, расположенной за тротуаром, полметра, ширина тротуара — 2,25 метра.

«Устройство тротуаров предусмотрено вдоль проезжей части на участках с продольным уклоном до 50%. На участках с продольным уклоном более 50% предусмотрено устройство лестниц из монолитного бетона с поручнями. Проезжую часть от обочин и тротуаров будет отделять бортовой камень», — сообщила Татьяна Макаревич.

Для обеспечения водоотвода с проезжей части проектом предусмотрено устройство фильтрующих колодцев у кромки асфальта с устройством выпускной трубы в телескопические лотки по откосу насыпи или гасители у подошвы. Будет проведено укрепление откосов насыпи гидропосевом трав с предварительной обратной надвижкой на откосы почвенно-растительного грунта.

Также начат второй этап реконструкции дороги на подъезде к поселку Мельничная Падь в Марковском МО. Ремонту подлежит участок от поселка протяженностью 5,2 километра.

На данный момент идет выемка грунта для дальнейшей отсыпки «подушки» под асфальтирование.

В рамках реконструкции предусмотрено асфальтобетонное покрытие дороги с разметкой и дорожными знаками, увеличение радиусов поворотов, прокладка ливневой канализации. Вдоль пути будут смонтированы две остановки общественного транспорта, пешеходные дорожки и освещение. Дорога будет с двухполосным движением. На время работ движение по ней перекрываться не будет.

Подрядчик должен закончить работы в сентябре 2022 года.

«Для контроля за качеством работ приглашаю местных жителей, в том числе для оценки работ и участия в приёмке», - сказала Татьяна Макаревич.

На прошлой неделе Татьяна Макаревич встретилась с председателем комитета по здравоохранению Законодательного Собрания Иркутской области Александром Гаськовым.

Обсудили вопросы строительства медицинских учреждений на территории Марковского муниципального образования – это поликлиника в р.п. Маркова, амбулатория в микрорайоне Березовый и фельдшерско-акушерский пункт в Пади Мельничной.

«Считаю, что при обсуждении развития сферы здравоохранения в муниципалитете, нам необходимо учитывать тот фактор, что в ближайшие годы на наших территориях число жителей будет только расти. И уже сейчас надо готовиться к реализации крупных проектов, которые смогут закрыть потребность жителей в услугах медицинского обслуживания», - сказала Татьяна Макаревич.

Внимание

С целью обеспечения большей открытости Марковской администрации, удобства и комфорта людей Татьяна Макаревич изменила график приема жителей.

Теперь двери Администрации открыты 5 дней в неделю с 8 до 17 часов. Специалисты и начальники отделов будут доступны для любых вопросов без какой-либо предварительной записи.

Также в ближайшее время будет начата практика выездной работы сотрудников Администрации.

«Считаю, что проехать по территории и лично пообщаться с жителями - это далеко не тоже самое, что сидеть в кабинете. Эмоциональная ответственность должна быть непременной составляющей нашей работы – люди ждут от нас перемен», - заявила Татьяна Макаревич.

Да будет ХЭС

Депутаты Думы Марковского муниципального образования единогласно поддержали предложение о создании Хозяйственно-эксплуатационной службы

Мобильные бригады дворников на первом этапе будут следить за чистотой контейнерных площадок, остановок и на прилегающих к ним территориям. Со временем участки работ будут расширены.

Контроль со стороны администрации Маркова будет ежедневным - руководитель ХЭС (Хозяйственно-эксплуатационной службы) несет непосредственную ответственность за каждый вверенный ему участок. Не будет такого, что режим мы усилили, а результаты все те же. Имя начальника службы сообщу в течение ближайших двух недель, тогда же ориентировочно начнут свою работу и мобильные бригады.

Также продолжаются кадровые перестановки в самой Администрации, формируется новая команда. Более того меняется сама структура отделов. Считаю, что эффективность управления возможна только при наличии прогрессивного менеджмента. Более подробно об этом смогу рассказать уже после следующего заседания Думы, которое состоится в мае.

Кроме этого возобновляю выездные встречи с жителями территорий Марковского муниципального образования - вчера прошли первые собрания в микрорайоне Ново-Иркутский. Обсудили ряд вопросов, в том числе нашу локальную «мусорную реформу» - придомовой вывоз мусора. Каждую неделю в условный четверг утром жители будут выкатывать контейнеры с мусором. А вечером после работы закатывать их обратно, уже пустые.

t.me/makarevich38

Официальный Телеграмм канал Главы Марковского муниципалитета Татьяны Макаревич

Суббота,
30 апреля
2022 г.

ЖИЗНЬ МАРКОВА

НОВОСТИ МУНИЦИПАЛИТЕТА

Выпуск
№ 09

П О С Т А Н О В Л Е Н И Е

От 21 апреля 2022 года № 485 р. п. Маркова

Об установлении публичного сервитута

В соответствии с главой V.7 Земельного кодекса РФ, на основании ходатайства об установлении публичного сервитута общества с ограниченной ответственностью «Т2 Мобайл», руководствуясь Уставом Марковского муниципального образования, администрация Марковского МО ПОСТАНОВЛЯЕТ:

1. Утвердить границы публичного сервитута согласно приложению № 1, к настоящему постановлению.

2. Установить публичный сервитут площадью 300 кв. м. в целях размещения сооружения связи «Временное антенно-мачтовое сооружение (опора) для размещения связи высотой до 30 метров в районе СНТ «Академсад» Марковского МО Иркутского района», на:

- части земельного участок с кадастровым номером 38:06:000000:6728, расположенной Иркутская область, Иркутское районное муниципальное образование, Иркутское лесничество, Приморское участковое лесничество, ТУ № 8 (СХПК Пригородный), защитные леса, кварталы №№: 17ч.,19ч.-30ч.,31,32ч.-35ч., разрешенное использование: для ведения лесного хозяйства.

3. Публичный сервитут устанавливается сроком на 49 лет.

4. Плата за публичный сервитут в отношении земельного участка, указанного в пункте 2 настоящего постановления, устанавливается в размере 0,01 процента кадастровой стоимости такого земельного участка за каждый год использования этого земельного участка и вносится единым платежом за весь срок публичного сервитута до начала его использования, но не позднее шести месяцев со дня принятия настоящего постановления по платежным реквизитам, указанным в приложении № 2 к настоящему постановлению.

Расчет платы за публичный сервитут изложен в приложении № 3 к настоящему постановлению.

5. Срок, в течение которого использование земельного участка (его части) и (или) расположенного на нем объекта недвижимости в соответствии с их разрешенным использованием будет невозможно или существенно затруднено в связи с осуществлением деятельности, для обеспечения которой устанавливается публичный сервитут (при возникновении таких обстоятельств) составляет 11 месяцев.

6. Обществу с ограниченной ответственностью «Т2 Мобайл» в срок, не позднее чем три месяца после завершения размещения сооружения связи «Временное антенно-мачтовое сооружение (опора) для размещения связи высотой до 30 метров в районе СНТ «Академсад» Марковского МО Иркутского района» привести земельный участок, указанный в пункте 2 настоящего постановления, в состояние пригодное для их использования в соответствии с разрешенным использованием.

7. Отделу управления муниципальным имуществом администрации в течение пяти рабочих дней со дня принятия постановления:

1) направить копию настоящего постановления Обществу с ограниченной ответственностью «Т2 Мобайл»;

2) направить копию настоящего постановления правообладателю земельного участка, в отношении которого принято решение об установлении публичного сервитута;

3) направить копию настоящего постановления в Управление Федеральной службы государственной регистрации, кадастра и картографии по Иркутской области.

8. Опубликовать настоящее постановление в официальном печатном издании «Жизнь Маркова» и разместить на официальном сайте Марковского муниципального образования по адресу: http://markovskoe-mo.ru в информационно-телекоммуникационной сети «Интернет».

9. Контроль исполнения настоящего постановления оставляю за собой.

Глава Марковского муниципального образования
Т. С. Макаревич

П О С Т А Н О В Л Е Н И Е

От 21.04.2022 года № 484 р. п. Маркова

Об установлении публичного сервитута

В соответствии с главой V.7 Земельного кодекса Российской Федерации, постановлением администрации Марковского муниципального образования от 15 марта 2021 года № 311 «Об утверждении проекта планировки территории, проекта межевания территории, предусматривающих размещение линейного объекта «Строительство водовода р. п. Маркова Иркутского района (внутриквартальные сети)»», на основании ходатайства об установлении публичного сервитута общества с ограниченной ответственностью Проектно-строительная торговая компания «РЕСУРС», руководствуясь Уставом Марковского муниципального образования, администрация Марковского муниципального образования ПОСТАНОВЛЯЕТ:

1. Утвердить границы публичного сервитута согласно приложению № 1, к настоящему постановлению.

2. Установить публичный сервитут площадью 2120 кв. м. в целях размещения водопроводных сетей на:

- земельный участок площадью 177 кв. м. с кадастровым номером 38:06:010105:5641, расположенный: Российская Федерация, Иркутская область, Иркутский район, Марковское городское поселение, р. п. Маркова, ул. Ольховая, разрешенное использование: общее пользование территории (размещение автомобильных дорог и пешеходных тротуаров в границах населенных пунктов, пешеходных переходов, парков, скверов, площадей, бульваров, набережных и других мест, постоянно открытых для посещения без взимания платы;

- земельный участок площадью 267 кв. м. с кадастровым номером 38:06:010105:5825, расположенный: Российская Федерация, Иркутская область, Иркутский район, разрешенное использование: для ведения личного подсобного хозяйства;

- земельный участок площадью 72 кв. м. с кадастровым номером 38:06:010105:5169, расположенный: Российская Федерация, Иркутская область, Иркутский район, р. п. Маркова, ул. Рябиновая, разрешенное использование: общее пользование территории (размещение автомобильных дорог и пешеходных тротуаров в границах населенных пунктов);

- земельный участок площадью 248 кв. м. с кадастровым номером 38:06:010105:2984, расположенного: Иркутская область, Иркутский район, р. п. Маркова, разрешенное использование: для ведения личного подсобного хозяйства;

- земельный участок площадью 167 кв. м. с кадастровым номером 38:06:010105:6033, расположенного: Российская Федерация, Иркутская область, Иркутский район, разрешенное использование: для ведения личного подсобного хозяйства;

- части земельного участка с кадастровым номером 38:06:010105:854 площадью 325 кв. м., расположенного: Иркутская обл., Иркутский р-н, поле «Хлебное», разрешенное использование: для ведения личного подсобного хозяйства;

- земельный участок площадью 310 кв. м. с кадастровым номером 38:06:010105:5916, расположенного: Иркутская область, Иркутский район, р. п. Маркова, разрешенное использование: для ведения личного подсобного хозяйства;

- земельный участок площадью 330 кв. м. с кадастровым номером 38:06:010105:3067, расположенного: Иркутская область, Иркутский район, р. п. Маркова, разрешенное использование: для ведения личного подсобного хозяйства;

- части земельного участка с кадастровым номером 38:06:010105:1130 площадью 224 кв. м., расположенного: Иркутская область, Иркутский район, южнее р. п. Маркова, разрешенное использование: для ведения личного подсобного хозяйства.

3. Публичный сервитут устанавливается сроком на 49 лет.

4. ООО Проектно-строительная компания «РЕСУРС» заключить соглашения об осуществлении публичного сервитута с правообладателями земельных участков, находящихся в частной собственности.

5. Отделу управления муниципальным имуществом администрации в течение пяти рабочих дней со дня принятия постановления:

1) направить копию настоящего постановления в ООО Проектно-строительная компания «РЕСУРС»;

2) направить копию настоящего постановления правообладателям земельных участков, в отношении которых принято решение об установлении публичного сервитута;

3) направить копию настоящего постановления в Управление Федеральной службы государственной регистрации, кадастра и картографии по Иркутской области.

6. Обладатель публичного сервитута обязан привести земельный участок в состояние, пригодное для его использования в соответствии с разрешенным использованием, в срок не позднее чем три месяца после завершения строительства, капитального или текущего ремонта, реконструкции, эксплуатации, консервации, сноса инженерного сооружения, для размещения которого был установлен публичный сервитут.

7. Опубликовать настоящее постановление в официальном печатном издании «Жизнь Маркова» и разместить на официальном сайте Марковского муниципального образования по адресу: http://markovskoe-mo.ru в информационно-телекоммуникационной сети «Интернет».

8. Контроль исполнения настоящего постановления оставляю за собой.

Глава Марковского муниципального образования
Т. С. Макаревич

Суббота,
30 апреля
2022 г.

ЖИЗНЬ МАРКОВА
НОВОСТИ МУНИЦИПАЛИТЕТА
Выпуск
№ 09

Приложение 1
к постановлению администрации
Марковского муниципального образования
от «21» апреля 2022 г. № 484

СХЕМА РАСПОЛОЖЕНИЯ ГРАНИЦ ПУБЛИЧНОГО СЕРВИТУТА

Условный номер земельного участка _____-_____

Площадь земельного участка__177_ м^2

Обозначение характерных точек границ	Координаты, м		Обозначение характерных точек границ	Координаты, м		Обозначение характерных точек границ	Координаты, м	
	X	Y		X	Y		X	Y
1	2	3	1	2	3	1	2	3
н1	376258.64	3328781.34	н3	376255.34	3328794.89	н5	376241.30	3328797.85
н2	376263.61	3328786.80	н4	376246.73	3328802.98	н1	376258.64	3328781.34

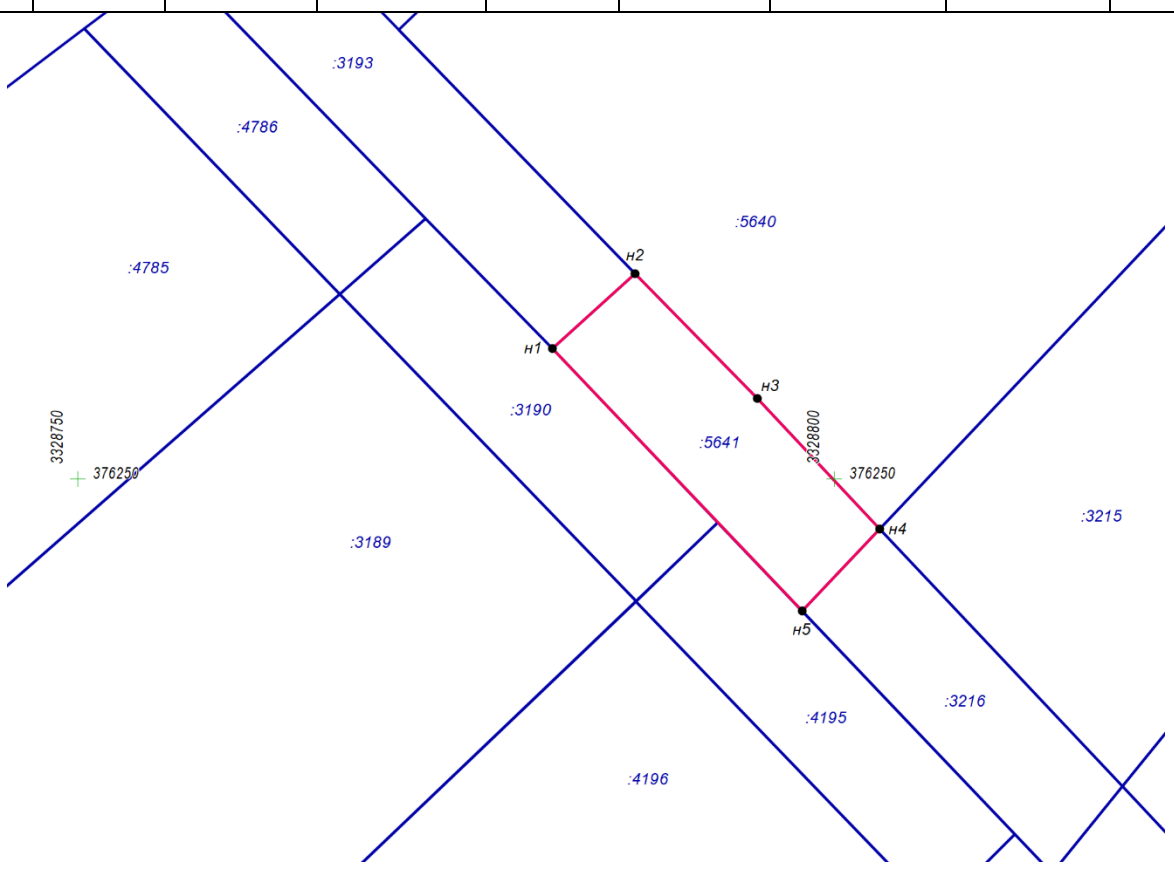

Масштаб 1:500

Система координат: МСК-38, зона 3, кадастровый квартал 38:06:010105

Условные обозначения:

– *граница земельного участка, установленная при проведении кадастровых работ*

– *граница земельных участков, стоящих на ГКУ*

:5641 – кадастровый номер земельного участка

Условный номер земельного участка _____-_____

Площадь земельного участка_267_ м^2

Обозначение характерных точек границ	Координаты, м		Обозначение характерных точек границ	Координаты, м		Обозначение характерных точек границ	Координаты, м	
	X	Y		X	Y		X	Y
1	2	3	1	2	3	1	2	3
н1	375872.83	3329147.82	н3	375843.67	3329176.07	н5	375867.28	3329143.55
н2	375858.93	3329161.32	н4	375840.44	3329169.87	н1	375872.83	3329147.82

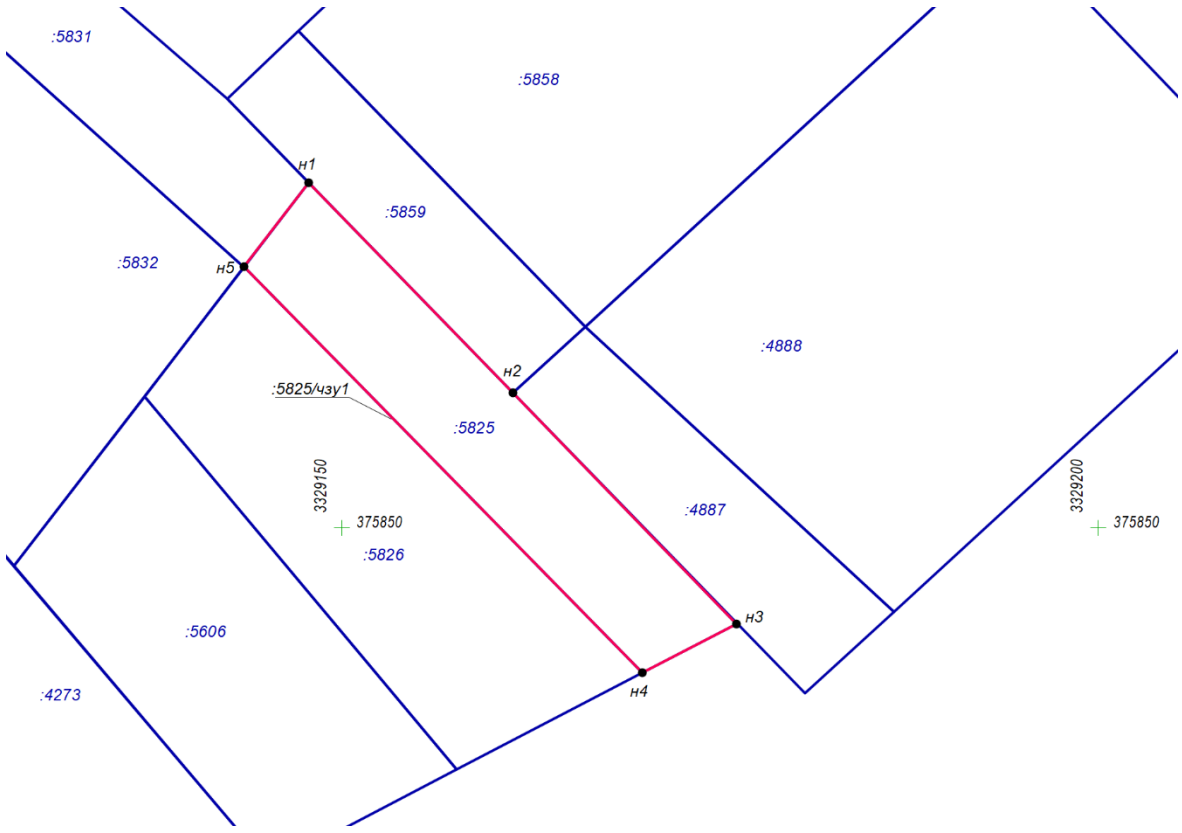

Масштаб 1:1000

Система координат: МСК-38, зона 3, кадастровый квартал 38:06:010105

Условные обозначения:

– *граница земельного участка, установленная при проведении кадастровых работ*

– *граница земельных участков, стоящих на ГКУ*

:5825 – кадастровый номер земельного участка

Условный номер земельного участка _____-_____

Площадь земельного участка_72_ м^2

Обозначение характерных точек границ	Координаты, м		Обозначение характерных точек границ	Координаты, м		Обозначение характерных точек границ	Координаты, м	
	X	Y		X	Y		X	Y
1	2	3	1	2	3	1	2	3
н1	375962.20	3329353.29	н3	375950.08	3329369.50	н5	375954.91	3329360.12
н2	375964.76	3329355.91	н4	375947.55	3329366.91	н1	375962.20	3329353.29

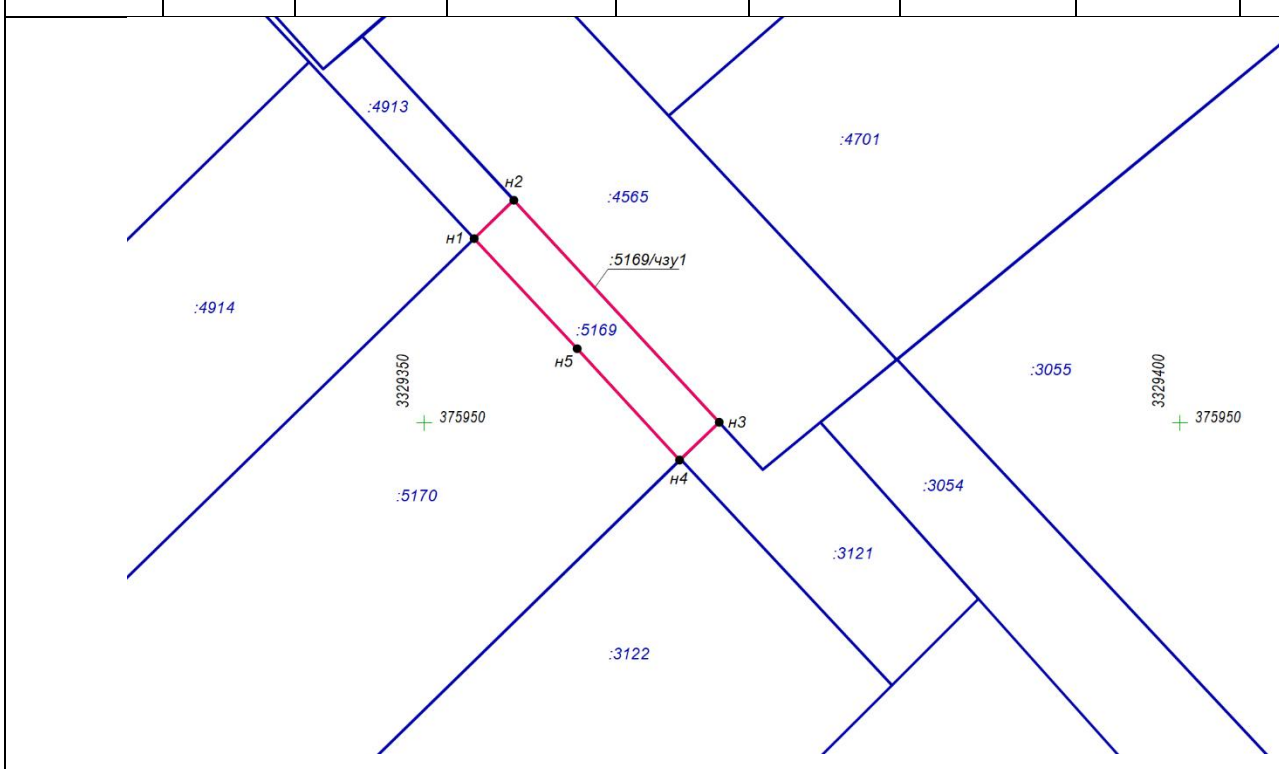

Масштаб 1:500

Система координат: МСК-38, зона 3, кадастровый квартал 38:06:010105

Условные обозначения:

– *граница земельного участка, установленная при проведении кадастровых работ*

– *граница земельных участков, стоящих на ГКУ*

:5169 – кадастровый номер земельного участка

Условный номер земельного участка _____-_____

Площадь земельного участка__248_ м^2

Обозначение характерных точек границ	Координаты, м		Обозначение характерных точек границ	Координаты, м		Обозначение характерных точек границ	Координаты, м	
	X	Y		X	Y		X	Y
1	2	3	1	2	3	1	2	3
н1	376122.27	3329222.39	н3	376095.28	3329236.96	н1	376122.27	3329222.39
н2	376101.75	3329242.69	н4	376116.89	3329216.15			

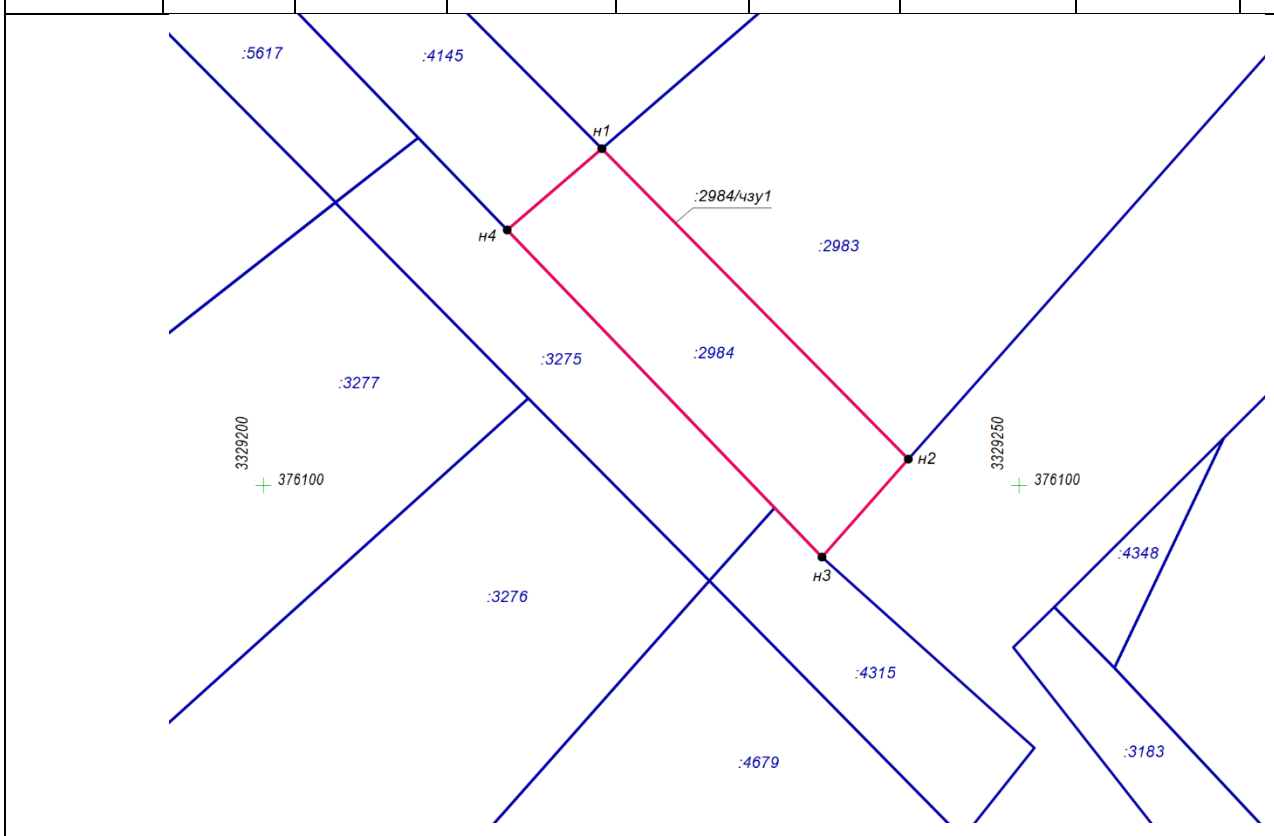

Масштаб 1:500

Система координат: МСК-38, зона 3, кадастровый квартал 38:06:010105

Условные обозначения:

– ***граница земельного участка, установленная при проведении кадастровых работ***

– ***граница земельных участков, стоящих на ГКУ***

:2984 – кадастровый номер земельного участка

Условный номер земельного участка _____-_____

Площадь земельного участка__167_ м^2

Обозначение характерных точек границ	Координаты, м		Обозначение характерных точек границ	Координаты, м		Обозначение характерных точек границ	Координаты, м	
	X	Y		X	Y		X	Y
1	2	3	1	2	3	1	2	3
н1	376401.86	3329100.01	н3	376391.53	3329119.73	н5	376393.91	3329106.91
н2	376407.23	3329105.71	н4	376386.01	3329113.87	н1	376401.86	3329100.01

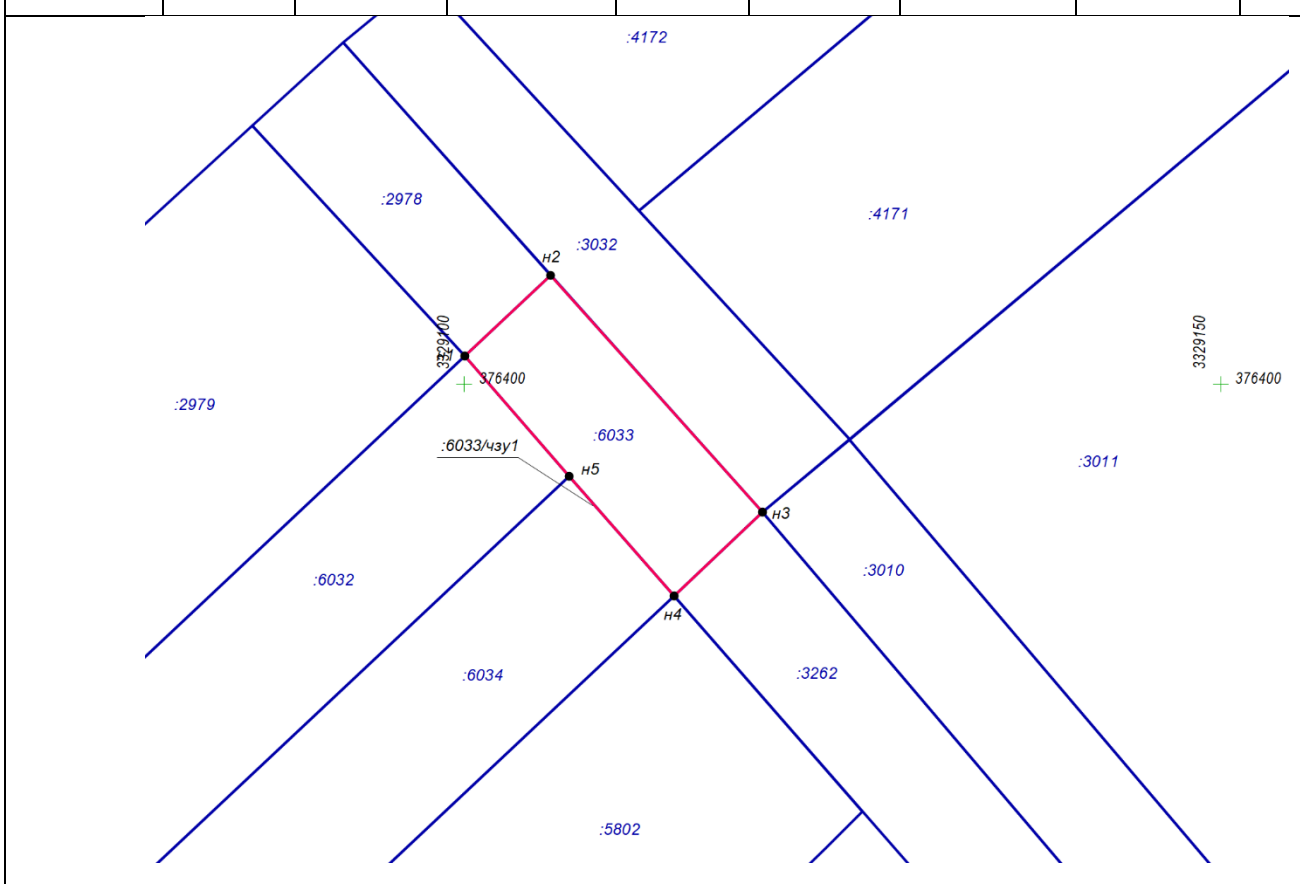

Масштаб 1:500

Система координат: МСК-38, зона 3, кадастровый квартал 38:06:010105

Условные обозначения:

– ***граница земельного участка, установленная при проведении кадастровых работ***

– ***граница земельных участков, стоящих на ГКУ***

:6033 – кадастровый номер земельного участка

Условный номер земельного участка _____-_____

Площадь земельного участка__325__ м^2

Обозначение характерных точек границ	Координаты, м		Обозначение характерных точек границ	Координаты, м		Обозначение характерных точек границ	Координаты, м	
	X	Y		X	Y		X	Y
1	2	3	1	2	3	1	2	3
н1	376140.98	3329342.90	н3	376114.08	3329377.93	н1	376140.98	3329342.90
н2	376145.82	3329348.24	н4	376108.97	3329372.03			

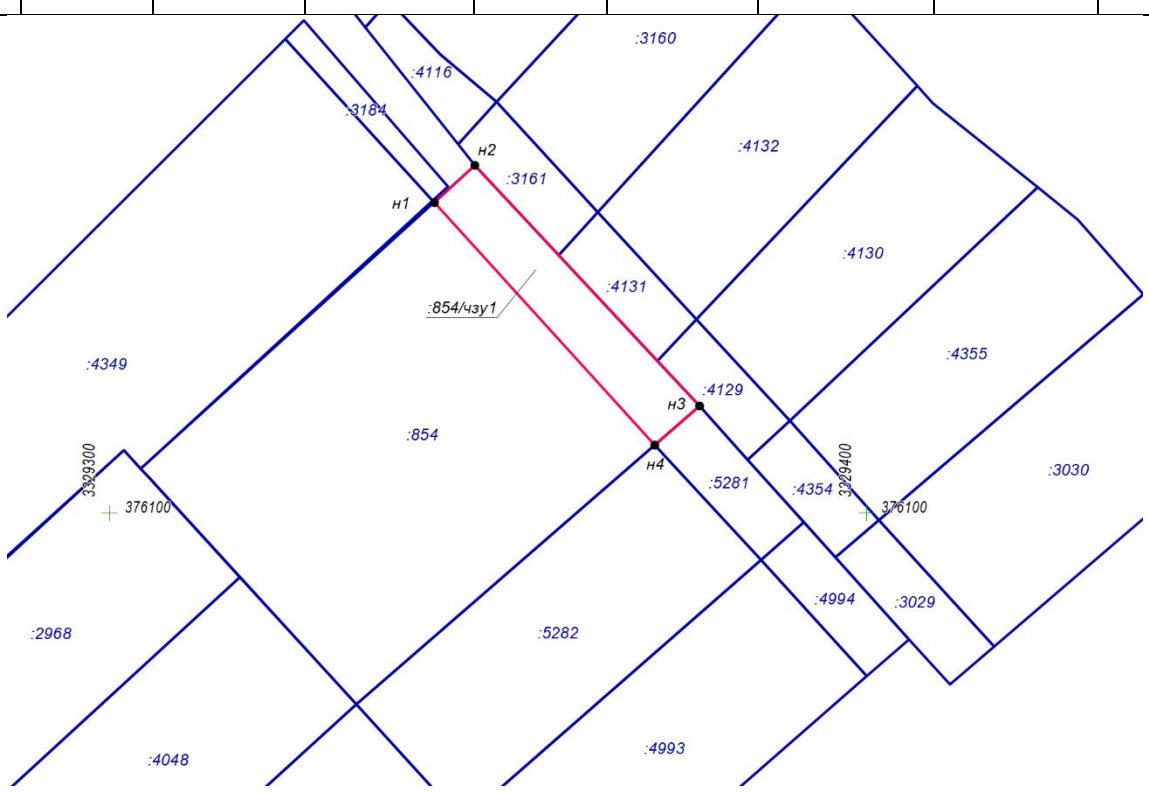

Масштаб 1:1000

Система координат: МСК-38, зона 3, кадастровый квартал 38:06:010105

Условные обозначения:

– *граница земельного участка, установленная при проведении кадастровых работ*

– *граница земельных участков, стоящих на ГКУ*

:854 – кадастровый номер земельного участка

Условный номер земельного участка _____-_____

Площадь земельного участка__310__ м^2

Обозначение характерных точек границ	Координаты, м		Обозначение характерных точек границ	Координаты, м		Обозначение характерных точек границ	Координаты, м	
	X	Y		X	Y		X	Y
1	2	3	1	2	3	1	2	3
н1	376047.70	3329428.13	н3	376021.56	3329462.13	н1	376047.70	3329428.13
н2	376052.58	3329433.65	н4	376016.72	3329456.58			

Масштаб 1:500

Система координат: МСК-38, зона 3, кадастровый квартал 38:06:010105

Условные обозначения:

– *граница земельного участка, установленная при проведении кадастровых работ*

– *граница земельных участков, стоящих на ГКУ*

:5916 – кадастровый номер земельного участка

Условный номер земельного участка _____-_____

Площадь земельного участка__330__ м^2

Обозначение характерных точек границ	Координаты, м		Обозначение характерных точек границ	Координаты, м		Обозначение характерных точек границ	Координаты, м	
	X	Y		X	Y		X	Y
1	2	3	1	2	3	1	2	3
н1	376647.99	3329127.40	н3	376605.29	3329143.40	н1	376647.99	3329127.40
н2	376649.78	3329134.33	н4	376603.64	3329136.18			

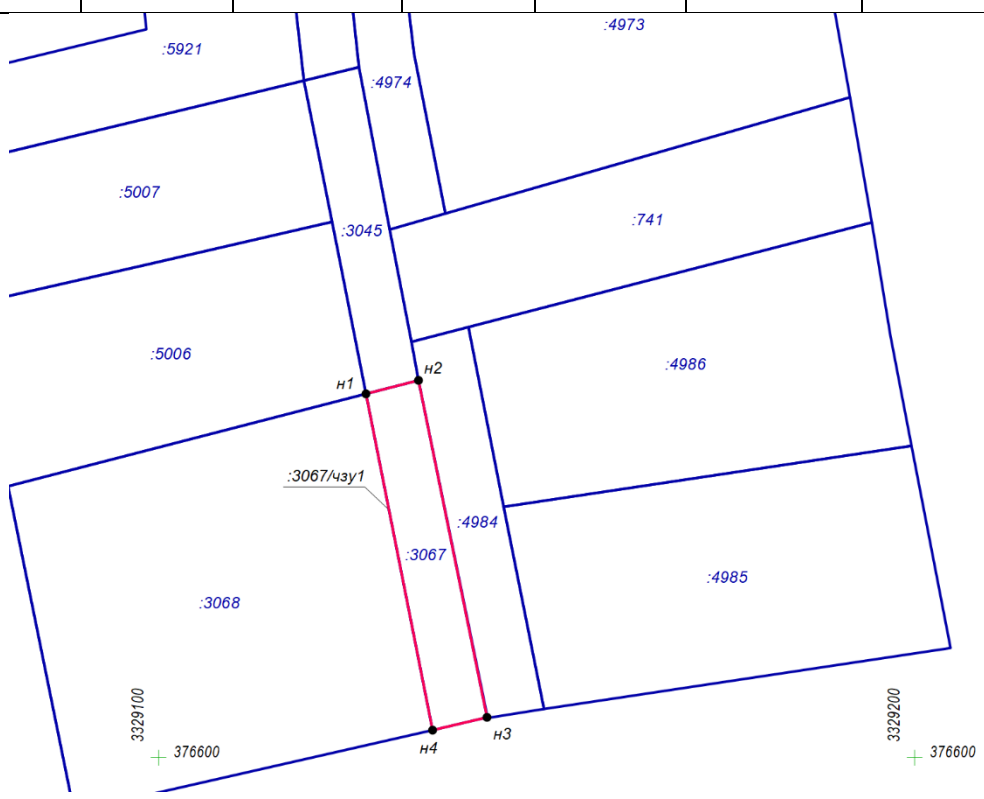

Масштаб 1:1000

Система координат: МСК-38, зона 3, кадастровый квартал 38:06:010105

Условные обозначения:

– ***граница земельного участка, установленная при проведении кадастровых работ***

– ***граница земельных участков, стоящих на ГКУ***

:3067 – кадастровый номер земельного участка

Условный номер земельного участка _____-_____

Площадь земельного участка__224__ м^2

Обозначение характерных точек границ	Координаты, м		Обозначение характерных точек границ	Координаты, м		Обозначение характерных точек границ	Координаты, м	
	X	Y		X	Y		X	Y
1	2	3	1	2	3	1	2	3
н1	377370.61	3329274.60	н3	377337.00	3329282.67	н5	377320.33	3329279.97
н2	377361.20	3329281.81	н4	377320.75	3329283.42	н1	377370.61	3329274.60

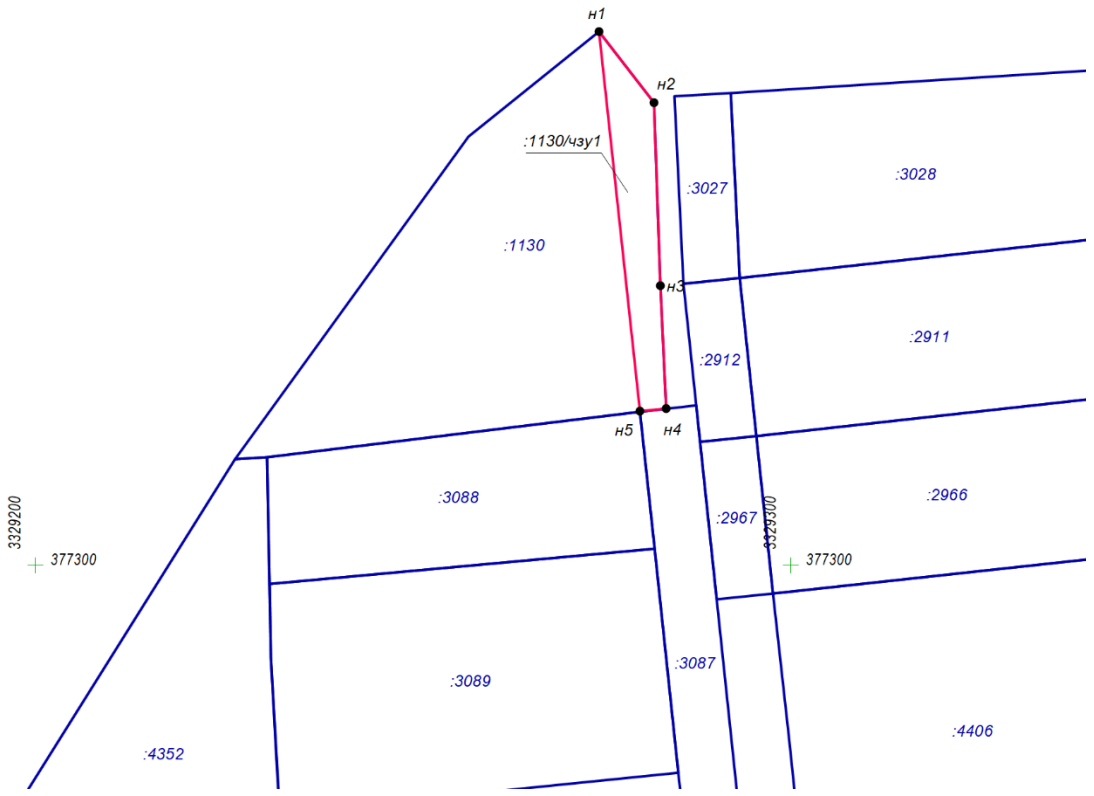

Масштаб 1:1000

Система координат: МСК-38, зона 3, кадастровый квартал 38:06:010105

Условные обозначения:

– ***граница земельного участка, установленная при проведении кадастровых работ***

– ***граница земельных участков, стоящих на ГКУ***

:1130 – кадастровый номер земельного участка

Суббота,
30 апреля
2022 г.

ЖИЗНЬ МАРКОВА

НОВОСТИ МУНИЦИПАЛИТЕТА

Выпуск
№ 09

СООБЩЕНИЕ

о возможном установлении публичного сервитута от 29.04.2022 г.

В соответствии со статьей 39.37 Земельного кодекса Российской Федерации администрация Марковского муниципального образования – администрация городского поселения информирует, что в связи с обращением ПАО «Мобильные ТелеСистемы» рассматривается ходатайство об установлении публичного сервитута площадью 421 кв. м. в целях размещения объекта ВЛ к БС 38-01426, на:

- части земельного участка с кадастровым номером 38:06:152301:758, расположенной: Иркутская область, Иркутский район, д. Новогрудинина, разрешенное использование: для дачного строительства;

- части земельного участка с кадастровым номером 38:06:000000:3875, расположенной: Иркутская область, Иркутский район, Иркутское лесничество, Приморское участковое лесничество, Приморская дача, кварталы №№: 7, 9, 10, 12ч, 13ч, 14, 15, 17-19, 21, 22, 23ч, 24ч, 37-39, 54-56, 57ч, 69-73, 74ч, 85, 86ч, 87-89, 99-103, 104ч, 115-120, 122-125, разрешенное использование: Для ведения лесного хозяйства;

- части земельного участка с кадастровым номером 38:06:152301:1464, расположенной: Иркутская область, Иркутское муниципальное образование, Иркутское лесничество, Приморское участковое лесничество, Приморская дача, защитные леса, кварталы №№ 69 (в. 24ч., 25ч., 28., 29., 31ч.), 70 (в. 11ч., 13ч., 15ч., 16ч., 17ч., 18ч., 19ч., 23ч., 24ч.), 71 (в. 18ч., 19ч., 20ч., 21ч., 22ч., 25ч.), 72 (в. 9ч., 13ч., 14ч., 15ч., 16ч., 17ч., 18ч.), 73 (в. 3ч., 5ч., 6ч., 7ч., 12ч.), 85 (в. 7ч., 13ч., 14ч., 16ч., 18ч., 27ч., 31ч., 32ч., 33ч.), 86 (в. 1ч., 2ч., 3ч., 4ч., 17ч.), 88 (в. 2ч., 19ч.), разрешенное использование: для перевода земель лесного фонда в земли иных категорий;

- земельный участок, государственная собственность на который не разграничена площадью 106 кв. м., расположенный по адресу: Российская Федерация, Иркутская область, Иркутский район, согласно схеме расположения границ публичного сервитута.

Заинтересованные лица, а также правообладатели земельных участков, если их права не зарегистрированы в Едином государственном реестре недвижимости, могут ознакомиться с поступившим ходатайством об установлении публичного сервитута и прилагаемым к нему описанием местоположения границ публичного сервитута, а также подать заявление об учете прав на земельный участок (с указанием почтового и (или) адреса электронной почты) в течение 30 дней со дня размещения настоящего сообщения в газете «Жизнь Маркова» и на официальном сайте администрации Марковского муниципального образования markovskoe-mo.ru в разделе «Объявления».

Заявления приминаются по адресу: Иркутская область, Иркутский район, р. п. Маркова, квартал Евгения Сичкарука, строение 1, понедельник – пятница, с 8-00 до 17-00, обед с 12-00 до 13-00.

Способ подачи заявлений – заявления подаются или направляются в администрацию Марковского муниципального образования гражданином или юридическим лицом по их выбору лично или посредствам почтовой связи на бумажном носителе.

Для ознакомления с поступившим ходатайством об установлении публичного сервитута и прилагаемыми к нему документами обращаться по адресу: Иркутская область, Иркутский район, р. п. Маркова, квартал Евгения Сичкарука, строение 1, кабинет 8 (отдел управления муниципальным имуществом), понедельник – пятница, с 8-00 до 17-00, обед с 12-00 до 13-00.

СХЕМА РАСПОЛОЖЕНИЯ ГРАНИЦ ПУБЛИЧНОГО СЕРВИТУТА

Площадь земельного участка 421 м^2

Публичный сервитут устанавливается в отношение земельного участка с кадастровым номером 38:06:1 кв.м

Публичный сервитут устанавливается в отношение земельного участка с кадастровым номером 38:06:000 лесного фонда) – 77 кв.м

Публичный сервитут устанавливается в отношение земельного участка с кадастровым номером 38:06:152 лесного фонда) – 114 кв.м

Публичный сервитут в отношение земель собственность на которые не разграничена – 106 кв.м

Обозначение характерных точек границ	Координаты, м	
	X	Y
1	2	3
–	–	–
н1	369675.85	3343043.43
н2	369681.78	3343093.97
н3	369686.11	3343115.30
н4	369695.73	3343134.57
н5	369699.58	3343143.45
н6	369695.91	3343145.04
н7	369692.10	3343136.26
н8	369682.46	3343116.95
н9	369677.82	3343094.60
н10	369671.66	3343041.93
н1	369675.85	3343043.43

Система координат МСК -38, зона 3

Площадь, кв.м.	Цель установления публичного сервитута
421	Для размещения объекта: ВЛ к БС 38-01426

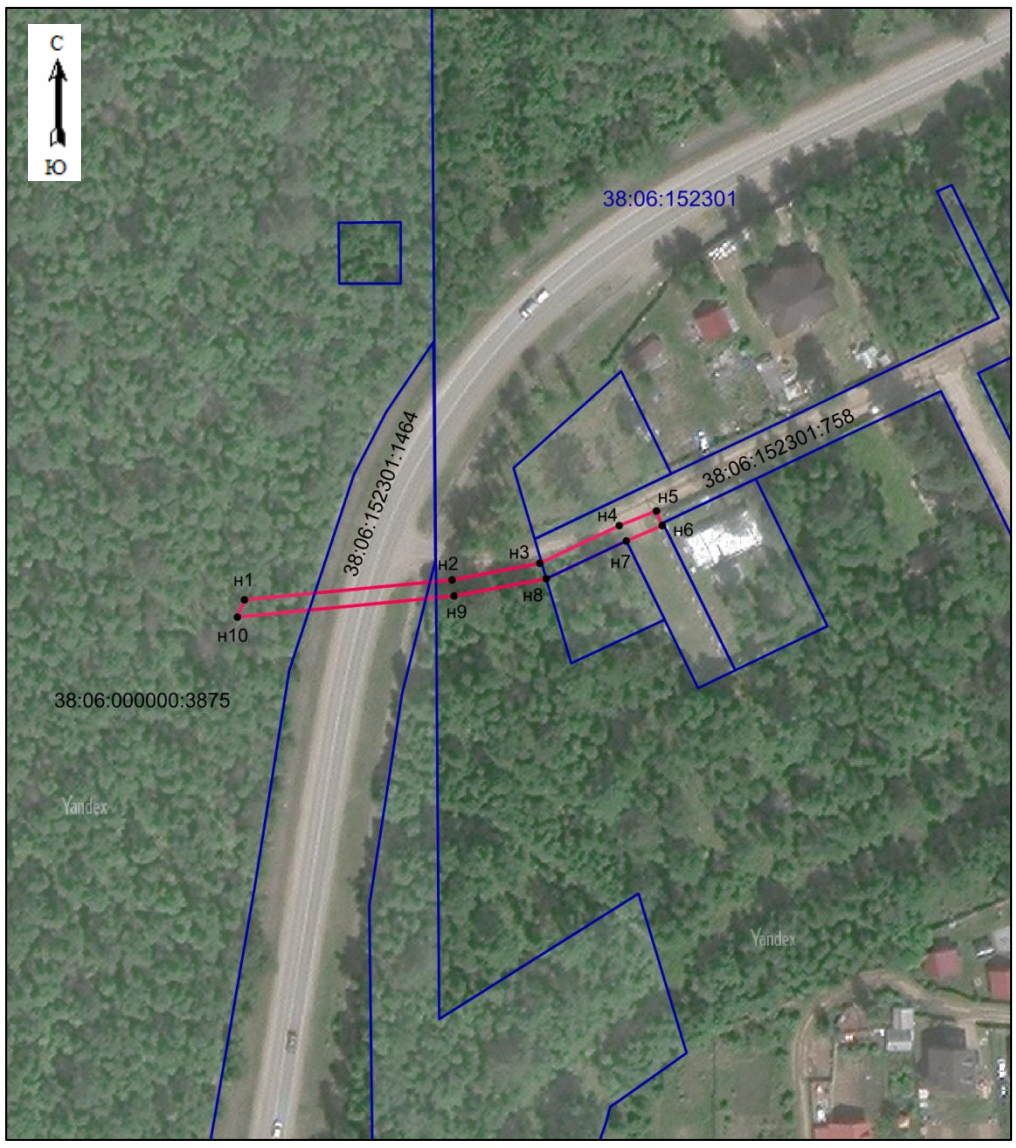

Масштаб 1: 3000

Условные обозначения:

-- граница образуемой части земельного участка (проектные границы публичного сервитута)

-- граница земельного участка, внесенного в ЕГРН, в отношении которого испрашивается сервитут

38:06:143519:12977 – кадастровый номер земельного участка;

38:06:143519 – номер кадастрового квартала

• н1 -- обозначение характерных точек публичного сервитута;

Суббота,
30 апреля
2022 г.

ЖИЗНЬ МАРКОВА

НОВОСТИ МУНИЦИПАЛИТЕТА

Выпуск
№ 09

26.04.2022

ЗАКЛЮЧЕНИЕ

о результатах публичных слушаний по проекту предоставления разрешения на условно разрешенный вид использования земельного участка площадью 400 кв. м. с кадастровым номером 38:06:152301:1786, расположенного по адресу: Иркутская область, Иркутский район, д. Новогрудинина, ДНТ «Завидово», средний проезд - «магазины».

21 апреля 2022 года в 10.00 часов по адресу: Иркутский район, район земельного участка с кадастровым номером 38:06:152301:1786, были проведены публичные слушания по проекту предоставления разрешения на условно разрешенный вид использования земельного участка площадью 400 кв. м. с кадастровым номером 38:06:152301:1786 – «магазины», по заявлению Алексеевой А.А..

Количество участников публичных слушаний, принявших участие в рассмотрении проекта: 1 человек, зарегистрированный в установленном законодательством порядке.

Заключение о результатах публичных слушаний по проекту было подготовлено на основании протокола публичных слушаний по проекту от 25.04.2022.

Постановление администрации Марковского муниципального образования от 23.03.2022 № 337 «О проведении публичных слушаний по проекту предоставления разрешения на условно разрешенный вид использования земельного участка площадью 400 кв. м. с кадастровым номером 38:06:152301:1786, расположенного по адресу: Иркутская область, Иркутский район, д. Новогрудинина, ДНТ «Завидово», средний проезд - «магазины», оповещение о начале публичных слушаний опубликованы в официальном печатном издании «Жизнь Маркова» от 06 (178) от 31.03.2022.

Предложений и замечаний от граждан не поступало.

Заключение: В ходе проведения публичных слушаний не поступили предложения, замечания, а также возражения против предоставления разрешения на условно разрешенный вид использования земельного участка площадью 400 кв. м. с кадастровым номером 38:06:152301:1786, расположенного по адресу: Иркутская область, Иркутский район, д. Новогрудинина, ДНТ «Завидово», средний проезд - «магазины».

Заместитель председателя комиссии А.В. Яровая

26.04.2022

ЗАКЛЮЧЕНИЕ

о результатах публичных слушаний по проекту предоставления разрешения на условно разрешенный вид использования земельного участка площадью 511 кв. м. с кадастровым номером 38:00:000000:264354, расположенного по адресу: Иркутская область, Иркутский район, Марковское городское поселение, р.п. Маркова, микрорайон Ново-Иркутский, ул. Подгорная, земельный участок 27 - «ремонт автомобилей - 4.9.1.4».

22 апреля 2022 года в 10.00 часов по адресу: Иркутский район, район земельного участка с кадастровым номером 38:00:000000:264354, были проведены публичные слушания по проекту предоставления разрешения на условно разрешенный вид использования земельного участка площадью 511 кв. м. с кадастровым номером 38:00:000000:264354 - «ремонт автомобилей - 4.9.1.4, по заявлению Кононова В.Э.

Количество участников публичных слушаний, принявших участие в рассмотрении проекта: 9 человек, зарегистрированных в установленном законодательством порядке.

Заключение о результатах публичных слушаний по проекту было подготовлено на основании протокола публичных слушаний по проекту от 25.04.2022.

Постановление администрации Марковского муниципального образования от 21.03.2022 № 386 «О проведении публичных слушаний по проекту предоставления разрешения на условно разрешенный вид использования земельного участка площадью 511 кв. м. с кадастровым номером 38:00:000000:264354, расположенного по адресу: Иркутская область, Иркутский район, р.п. Маркова, микрорайон Ново-Иркутский, ул. Подгорная, земельный участок 27 - «ремонт автомобилей - 4.9.1.4», оповещение о начале публичных слушаний опубликованы в официальном печатном издании «Жизнь Маркова» от 06 (178) от 31.03.2022.

Предложений и замечаний от граждан не поступало.

Заключение: В ходе проведения публичных слушаний не поступили предложения, замечания, а также возражения против предоставления разрешения на условно разрешенный вид использования земельного участка площадью 511 кв. м. с кадастровым номером 38:00:000000:264354, расположенного по адресу: Иркутская область, Иркутский район, Марковское городское поселение, р.п. Маркова, микрорайон Ново-Иркутский, ул. Подгорная, земельный участок 27 - «ремонт автомобилей - 4.9.1.4».

Заместитель председателя комиссии А.В. Яровая

28.04.2022

ЗАКЛЮЧЕНИЕ

о результатах публичных слушаний по проекту предоставления разрешения на условно разрешенный вид использования земельного участка площадью 280 кв. м. с кадастровым номером 38:06:150301:1657, расположенного по адресу: Иркутская область, Иркутский район, Марковское городское поселение, п. Падь Мельничная, ул. Депутатская, 30 а - «магазины».

26 апреля 2022 года в 10.00 часов по адресу: Иркутский район, район земельного участка с кадастровым номером 38:06:150301:1657, были проведены публичные слушания по проекту предоставления разрешения на условно разрешенный вид использования земельного участка площадью 280 кв. м. с кадастровым номером 38:06:150301:1657 – «магазины», по заявлению Смагиной Г.Я.

Количество участников публичных слушаний, принявших участие в рассмотрении проекта: 10 человек, зарегистрированных в установленном законодательством порядке.

Заключение о результатах публичных слушаний по проекту было подготовлено на основании протокола публичных слушаний по проекту от 27.04.2022.

Постановление администрации Марковского муниципального образования от 24.03.2022 № 388 «О проведении публичных слушаний по проекту предоставления разрешения на условно разрешенный вид использования земельного участка площадью 280 кв. м. с кадастровым номером 38:06:150301:1657, расположенного по адресу: Иркутская область, Иркутский район, Марковское городское поселение, п. Падь Мельничная, ул. Депутатская, 30 а - «магазины», оповещение о начале публичных слушаний опубликованы в официальном печатном издании «Жизнь Маркова» от 06 (178) от 31.03.2022.

Предложений и замечаний от граждан не поступало.

Заключение: В ходе проведения публичных слушаний не поступили предложения, замечания, а также возражения против предоставления разрешения на условно разрешенный вид использования земельного участка площадью 280 кв. м. с кадастровым номером 38:06:150301:1657, расположенного по адресу: Иркутская область, Иркутский район, Марковское городское поселение, п. Падь Мельничная, ул. Депутатская, 30 а - «магазины».

Заместитель председателя комиссии А.В. Яровая

26.04.2022

ЗАКЛЮЧЕНИЕ

о результатах публичных слушаний по проекту предоставления разрешения на условно разрешенный вид использования земельного участка площадью по вопросу предоставления разрешения на условно разрешенный вид использования земельного участка площадью 551 кв. м. с кадастровым номером 38:06:010701:4110, расположенного по адресу: Иркутская область, Иркутский район, р.п. Маркова, ул. Кедровая, земельный участок 2б - «магазины».

21 апреля 2022 года в 15.00 часов по адресу: Иркутский район, район земельного участка с кадастровым номером 38:06:010701:4110, были проведены публичные слушания по проекту предоставления разрешения на условно разрешенный вид использования земельного участка площадью 551 кв. м. с кадастровым номером 38:06:010701:4110, расположенного по адресу: Иркутский район, р.п. Маркова, ул. Кедровая, 2б - «магазины», по заявлению Саловаровой И.Ю.

Количество участников собрания публичных слушаний, принявших участие в рассмотрении проекта: 3 человека, зарегистрированных в установленном законодательством порядке.

Заключение о результатах публичных слушаний по проекту было подготовлено на основании протокола публичных слушаний по проекту от 25.04.2022.

Постановление администрации Марковского муниципального образования от 21.03.2022 № 331 «О проведении публичных слушаний по проекту предоставления разрешения на условно разрешенный вид использования земельного участка площадью 551 кв. м. с кадастровым номером 38:06:010701:4110, расположенного по адресу: Иркутский район, р.п. Маркова, ул. Кедровая 2б - «магазины», оповещение о начале публичных слушаний опубликованы в официальном печатном издании «Жизнь Маркова» от 06 (178) от 31.03.2022, а также на официальном сайте Марковского муниципального образования.

Предложения и замечания, касающиеся проекта, от участников публичных слушаний принимались:

1) в письменной или устной форме в ходе проведения собрания участников публичных слушаний;

2) в письменной форме в адрес администрация Марковского муниципального образования: р. п. Маркова, квартал Евгения Сичкарука, 1 в период с 11.04.2022 по 21.04.2022; с 8.00 до 12.00, с 13.00 до 17.00 (все дни, кроме субботы, воскресения).

Суббота,
30 апреля
2022 г.

ЖИЗНЬ МАРКОВА

НОВОСТИ МУНИЦИПАЛИТЕТА

Выпуск
№ 09

3) посредством записи в книге (журнале) учета посетителей экспозиции проекта в период с 11.04.2022 по 21.04.2022; с 8.00 до 12.00, с 13.00 до 17.00 (понедельник, среда) по адресу: р. п. Маркова, квартал Евгения Сичкарука, 1.

- В ходе проведения собрания участников публичных слушаний (район земельного участка с кадастровым номером 38:06:010701:4110) 21.04.2022 от участников: Маслянникова А.В., Кузнецова И.М. поступили возражения против размещения магазина на данном земельном участке, так как через дорогу (в шаговой доступности) уже функционирует ранее размещенный магазин. Нецелесообразность размещения.

- В ходе проведения общественных обсуждений по проекту с 11.04.2022 по 21.04.2022 в адрес организатора публичных слушаний поступили предложения, возражения в письменной форме:

- Маслянников А.В. (вх. А-182 от 19.04.2022) – нецелесообразность нахождения магазина в непосредственной близости от моего жилого дома (смежный земельный участок). В шаговой доступности уже присутствует продуктовый магазин,

- Кузнецов И.М. (вх. № А-181 от 19.04.2022) – против предоставления разрешения на условно разрешенный вид – магазины, так как напротив есть уже действующий продуктовый магазин. Небезопасность выхода из дома в связи с возможным значительным количеством автомобилей на парковке.

- Чуркин К.В. (вх. № А-186 от 20.04.2022) – несогласие с предоставлением разрешения на условно разрешенный вид – магазины. Нецелесообразность строительства – есть уже магазин и так как магазины расположены друг против друга существует возможность затора;

- Харитонова Е.В.(вх. А-189 от 20.04.2022) - нецелесообразность размещения магазина на данной территории;

- Белоглазова О.А. (вх. А-190 от 20.04.2022) – несогласие с предоставлением разрешения на условно разрешенный вид – магазины, так как один магазин уже есть. Влияние на безопасность пешеходов, детей…

- Астафьева Н.Г. (вх. А-191 от 20.04.2022) – несогласие с размещением магазина в «метре друг от друга»;

- Тумуров А.В. (вх. А-192 от 20.04.2022) - несогласие с предоставлением разрешения на условно разрешенный вид – магазины. Нецелесообразность размещения магазина на данной территории;

- Ишпулатов Л.Н. (вх. А-187 от 20.04.2022) – нецелесообразность размещения магазина на данной территории;

- Бусыгина А.В. (вх. А-188 от 20.04.2022) - несогласие с предоставлением разрешения на условно разрешенный вид – магазины. Нецелесообразность размещения магазина на данной территории.

Организатором публичных слушаний указанные возражения приняты (учтены).

Заключение: В ходе проведения публичных слушаний поступили возражения против предоставления разрешения на условно разрешенный вид использования земельного участка площадью 551 кв. м. с кадастровым номером 38:06:010701:4110, расположенного по адресу: Иркутский район, р.п. Маркова, ул. Кедровая, 2б - «магазины».

Заместитель председателя комиссии
А.В. Яровая

29 апреля 2022 года

ЗАКЛЮЧЕНИЕ О РЕЗУЛЬТАТАХ ОБЩЕСТВЕННЫХ ОБСУЖДЕНИЙ

по проекту «Внесение изменений в правила землепользования и застройки Марковского городского поселения» в части:

- в территориальной зоне «ЖЗ-3 Зона застройки среднеэтажными жилыми домами», в основном виде разрешенного использования «Среднеэтажная жилая застройка 2.5», столбец «Параметры разрешенного использования» дополнить словами «Отступы от красных линий – 5 м; в случае отсутствия установленных красных линий отступы от границ земельных участков, примыкающих к улицам, дорогам, проездам – 5 м»;

- в территориальной зоне «ЖЗ-4 Зона застройки многоэтажных жилых домов (от 9 эт.)» в основном виде разрешенного использования «Многоэтажная жилая застройка (высотная застройка) 2.6.», столбец «Параметры разрешенного использования» дополнить словами «Отступы от красных линий – 5 м; в случае отсутствия установленных красных линий отступы от границ земельных участков, примыкающих к улицам, дорогам, проездам – 5 м» (далее – Проект внесение изменений в ПЗЗ).

Основания для проведения общественных обсуждений: статьи 5.1, 31 Градостроительного кодекса Российской Федерации, статьи 6, 16, 23 Устава Марковского муниципального образования, Положение о порядке организации и проведения публичных слушаний, общественных обсуждений в Марковском муниципальном образовании, утвержденным решением Думы Марковского муниципального образования от 17 декабря 2019 года № 34-137/Дгп. Постановление администрации Марковского муниципального образования от 05.04.2022 № 417 «О проведении общественных обсуждений по вопросу утверждения «Проекта внесения изменений в ПЗЗ».

Заключение о результатах общественных обсуждений по «Проекту внесение изменений в ПЗЗ» подготовлено на основании протокола общественных обсуждений по «Проекту внесение изменений в ПЗЗ» от 29 апреля 2022 года.

Заявления (предложения, замечания) принимались: на официальном сайте Марковского муниципального образования путем заполнения формы (ссылка указана в оповещении о начале общественных обсуждений), а также в письменной форме в адрес организатора публичных слушаний в период с 18.04.2022 по 28.04.2022.

Предложения и замечания от участников общественных обсуждений в установленный период: с 18.04.2022 по 28.04.2022, не поступали.

Выводы: В ходе проведения общественных обсуждений не поступили предложения и замечания по проекту «Внесение изменений в правила землепользования и застройки Марковского городского поселения», в части:

- в территориальной зоне «ЖЗ-3 Зона застройки среднеэтажными жилыми домами», в основном виде разрешенного использования «Среднеэтажная жилая застройка 2.5», столбец «Параметры разрешенного использования» дополнить словами «Отступы от красных линий – 5 м; в случае отсутствия установленных красных линий отступы от границ земельных участков, примыкающих к улицам, дорогам, проездам – 5 м»;

- в территориальной зоне «ЖЗ-4 Зона застройки многоэтажных жилых домов (от 9 эт.)» в основном виде разрешенного использования «Многоэтажная жилая застройка (высотная застройка) 2.6.», столбец «Параметры разрешенного использования» дополнить словами «Отступы от красных линий – 5 м; в случае отсутствия установленных красных линий отступы от границ земельных участков, примыкающих к улицам, дорогам, проездам – 5 м».

Заместитель председателя комиссии
А. В. Яровая

Консультант архитектурного отдела
С.А. Кузаков.

29 апреля 2022 года

ЗАКЛЮЧЕНИЕ О РЕЗУЛЬТАТАХ ОБЩЕСТВЕННЫХ ОБСУЖДЕНИЙ

по проекту «Внесение изменений в правила землепользования и застройки Марковского городского поселения», в части внесения изменений в градостроительные регламенты территориальной зоны «СХЗ-2 Зона объектов сельскохозяйственного назначения», а именно - условно разрешенные виды и параметры использования земельных участков и объектов капитального строительства дополнить условно разрешенным видом «магазины (4.4)» (далее – Проект внесение изменений в ПЗЗ).

Основания для проведения общественных обсуждений: статьи 5.1, 31 Градостроительного кодекса Российской Федерации, статьи 6, 16, 23 Устава Марковского муниципального образования, Положение о порядке организации и проведения публичных слушаний, общественных обсуждений в Марковском муниципальном образовании, утвержденным решением Думы Марковского муниципального образования от 17 декабря 2019 года № 34-137/Дгп. Постановление администрации Марковского муниципального образования от 05.04.2022 № 416 «О проведении общественных обсуждений по вопросу утверждения «Проекта внесения изменений в ПЗЗ».

Заключение о результатах общественных обсуждений по «Проекту внесение изменений в ПЗЗ» подготовлено на основании протокола общественных обсуждений по «Проекту внесение изменений в ПЗЗ» от 29 апреля 2022 года.

Заявления (предложения, замечания) принимались: на официальном сайте Марковского муниципального образования путем заполнения формы (ссылка указана в оповещении о начале общественных обсуждений), а также в письменной форме в адрес организатора публичных слушаний в период с 18.04.2022 по 28.04.2022.

Предложения и замечания от участников общественных обсуждений в установленный период: с 18.04.2022 по 28.04.2022, не поступали.

Выводы: В ходе проведения общественных обсуждений не поступили предложения и замечания по проекту «Внесение изменений в правила землепользования и застройки Марковского городского поселения», в части внесения изменений в градостроительные регламенты территориальной зоны «СХЗ-2 Зона объектов сельскохозяйственного назначения», а именно - условно разрешенные виды и параметры использования земельных участков и объектов капитального строительства дополнить условно разрешенным видом «магазины (4.4)».

Заместитель председателя комиссии
А. В. Яровая

Консультант архитектурного отдела
С.А. Кузаков

Суббота,
30 апреля
2022 г.

ЖИЗНЬ МАРКОВА

НОВОСТИ МУНИЦИПАЛИТЕТА

Выпуск
№ 09

29 апреля 2022 года

ЗАКЛЮЧЕНИЕ О РЕЗУЛЬТАТАХ ОБЩЕСТВЕННЫХ ОБСУЖДЕНИЙ

по проекту «Внесение изменений в правила землепользования и застройки Марковского городского поселения», в части внесения изменений в градостроительные регламенты в территориальных зон: «СХЗ-2 Зона объектов сельскохозяйственного назначения», «СХЗ-3 Зона ведения дачного хозяйства, садоводства, огородничества», «РЗ-2 Зона природного ландшафта», а именно - условно разрешенные виды и параметры использования земельных участков и объектов капитального строительства этих зон дополнить условно разрешенным видом «приюты для животных (3.10.2) (далее – Проект внесение изменений в ПЗЗ).

Основания для проведения общественных обсуждений: статьи 5.1, 31 Градостроительного кодекса Российской Федерации, статьи 6, 16, 23 Устава Марковского муниципального образования, Положение о порядке организации и проведения публичных слушаний, общественных обсуждений в Марковском муниципальном образовании, утвержденным решением Думы Марковского муниципального образования от 17 декабря 2019 года № 34-137/Дгп. Постановление администрации Марковского муниципального образования от 05.04.2022 № 415 «О проведении общественных обсуждений по вопросу утверждения «Проекта внесения изменений в ПЗЗ».

Заключение о результатах общественных обсуждений по «Проекту внесение изменений в ПЗЗ» подготовлено на основании протокола общественных обсуждений по «Проекту внесение изменений в ПЗЗ» от 29 апреля 2022 года.

Заявления (предложения, замечания) принимались: на официальном сайте Марковского муниципального образования путем заполнения формы (ссылка указана в оповещении о начале общественных обсуждений), а также в письменной форме в адрес организатора публичных слушаний в период с 18.04.2022 по 28.04.2022.

Предложения и замечания от участников общественных обсуждений в установленный период: с 18.04.2022 по 28.04.2022, не поступали.

Выводы: В ходе проведения общественных обсуждений не поступили предложения и замечания по проекту «Внесение изменений в правила землепользования и застройки Марковского городского поселения», в части внесения изменений в градостроительные регламенты в территориальных зон: «СХЗ-2 Зона объектов сельскохозяйственного назначения», «СХЗ-3 Зона ведения дачного хозяйства, садоводства, огородничества», «РЗ-2 Зона природного ландшафта», а именно - условно разрешенные виды и параметры использования земельных участков и объектов капитального строительства этих зон дополнить условно разрешенным видом «приюты для животных (3.10.2)».

Заместитель председателя комиссии
А. В. Яровая

Консультант архитектурного отдела
С.А. Кузаков

ВНЕСЕНИЕ ИЗМЕНЕНИЙ И ДОПОЛНЕНИЙ В УСТАВ МАРКОВСКОГО МУНИЦИПАЛЬНОГО ОБРАЗОВАНИЯ
(Зарегистрировано в Территориальном органе Минюста России №RU385081032022002 от 19.04.2022)

В целях приведения Устава Марковского муниципального образования в соответствие с Федеральным законом от 02.07.2021 № 304-ФЗ «О внесении изменений в Лесной кодекс Российской Федерации и статьи 14 и 16 Федерального закона «Об общих принципах организации местного самоуправления в Российской Федерации», руководствуясь статьями 7, 35, 44 Федерального закона от 6 октября 2003 г. № 131-ФЗ, статьями 3, 5 Федерального закона от 21 июля 2005 г. № 97-ФЗ «О государственной регистрации Уставов муниципальных образований», статьями 31, 45, 48 Устава Марковского муниципального образования, Дума Марковского муниципального образования

РЕШИЛА:

1. Внести в Устав Марковского муниципального образования следующие изменения и дополнения:

1.1 Статья 5. Система местного самоуправления Поселения

1.1.1 в пункте 1 после слов «публичных слушаниях,» дополнить словами «общественных обсуждениях,»;

1.2 Статья 6. Вопросы местного значения городского Поселения

1.2.1 в части 1:

а) дополнить пунктами 20.1 и 20.2 следующего содержания:

«20.1) принятие решений о создании, об упразднении лесничеств, создаваемых в их составе участковых лесничеств, расположенных на землях населенных пунктов Поселения, установлении и изменении их границ, а также осуществление разработки и утверждения лесохозяйственных регламентов лесничеств, расположенных на землях населенных пунктов Поселения;

20.2) осуществление мероприятий по лесоустройству в отношении лесов, расположенных на землях населенных пунктов Поселения;»;

б) в пункте 36 слова «, проведение открытого аукциона на право заключить договор о создании искусственного земельного участка» исключить;

1.3 Статья 7.1. Муниципальный контроль

1.3.1 дополнить частью 3 следующего содержания:

«3. В соответствии с Федеральным законом от 31.07.2020 № 248-ФЗ «О государственном контроле (надзоре) и муниципальном контроле в Российской Федерации» муниципальный контроль подлежит осуществлению при наличии на территории Поселения соответствующего объекта контроля.»;

1.4 Статья 29. Дума Поселения

1.4.1 абзац первый части 1 изложить в следующей редакции:

«Дума Поселения состоит из 20 депутатов, избираемых на муниципальных выборах по четырем пятимандатным избирательным округам сроком на 5 лет.».

2. В порядке, установленном Федеральным законом от 21.07.2005 г. № 97-ФЗ «О государственной регистрации Уставов муниципальных образований», предоставить настоящее решение в Управление Министерства юстиции Российской Федерации по Иркутской области для государственной регистрации.

3. Настоящее решение вступает в силу после его официального опубликования в соответствии с действующим законодательством.

Действия подпункта 1.4.1 пункта 4 не распространяются на полномочия Думы Марковского муниципального образования, избранной до вступления в силу указанных изменений.

Исполняющий обязанности Главы Марковского муниципального образования
К. Г. Рой

Председатель Думы
В. Н. Миончинский

ПОСТАНОВЛЕНИЕ
о возложении обязанностей по совершению нотариальных действий на территории марковского муниципального образования на должностных лиц администрации марковского муниципального образования

Руководствуясь статьей 14.1. Федерального закона от 06.10.2003 года № 131-ФЗ «Об общих принципах организации местного самоуправления в Российской Федерации», статьей 37 Основ законодательства РФ о нотариате от 11 февраля 1993 года № 4462-I, статьями 6.1., 23, 47 Устава Марковского муниципального образования, администрация Марковского муниципального образования

ПОСТАНОВЛЯЕТ:

1. Возложить обязанность по совершению нотариальных действий на территории Марковского муниципального образования на должностных лиц администрации Марковского муниципального образования:

- Погодаеву Елену Игоревну, начальника юридического отдела;

- Иванову Алену Сергеевну, консультанта юридического отдела.

2. Постановление от 27 марта 2015 года № 230 «О назначении лиц, осуществляющих нотариальные действия в Марковском муниципальном образовании» считать утратившим силу.

3. Настоящее постановление вступает в силу с 26 апреля 2022 года.

4. Опубликовать настоящее постановление в официальном печатном издании «Жизнь Маркова» и разместить на сайте Марковского муниципального образования по адресу: http://markovskoe-mo.ru/ в информационно-телекоммуникационной сети «Интернет».

5. Контроль исполнения настоящего постановления оставляю за собой.

Глава Марковского муниципального образования
Т. С. Макаревич

П О С Т А Н О В Л Е Н И Е

Об инвентаризации государственного адресного реестра Марковского муниципального образования

В целях упорядочения адресного реестра Марковского муниципального образования, в соответствии с Федеральным Законом от 06 октября 2003 г. № 131-ФЗ «Об общих принципах организации местного самоуправления в Российской Федерации», Федеральным Законом от 28 декабря 2013 г. № 443-ФЗ «О Федеральной информационной адресной системе и внесении изменений в Федеральный Закон «Об общих принципах организации местного самоуправления в Российской Федерации», постановлением Правительства Российской Федерации от 19 ноября 2014 года № 1221 «Об утверждении Правил присвоения, изменения и аннулирования адресов», постановлением Правительства Российской Федерации от 22 мая 2015 года № 492 «О составе сведений об адресах, размещаемых в государственном адресном реестре, порядке межведомственного информационного взаимодействия при ведении государственного адресного реестра, о внесении изменений и признании утратившими силу некоторых актов Правительства Российского Федерации», руководствуясь Уставом Марковского муниципального образования, администрация Марковского муниципального образования.

Суббота,
30 апреля
2022 г.

ЖИЗНЬ МАРКОВА
НОВОСТИ МУНИЦИПАЛИТЕТА
Выпуск
№ 09

ПОСТАНОВЛЯЕТ:

1. В рамках проведения инвентаризации государственного адресного реестра Марковского муниципального образования:

1.1 Присвоить адрес следующим объектам адресации:

- Российская Федерация, Иркутская область, Иркутский муниципальный район, Марковское городское поселение, р. п. Маркова, ул. Хвойная, д. 9 (кадастровый номер 38:06:010701:6542);

- Российская Федерация, Иркутская область, Иркутский муниципальный район, Марковское городское поселение, р. п. Маркова, ул. Юбилейная, д. 16А (кадастровый номер 38:06:010106:1124);

- Российская Федерация, Иркутская область, Иркутский муниципальный район, Марковское городское поселение, р. п. Маркова, мкр. Березовый, ул. Баргузинская, д. 93Б (кадастровый номер 38:06:010405:1171);

- Российская Федерация, Иркутская область, Иркутский муниципальный район, Марковское городское поселение, р. п. Маркова, мкр. Зеленый Берег, ул. Сибирская, д. 9Б (кадастровый номер 38:06:012801:6560);

- Российская Федерация, Иркутская область, Иркутский муниципальный район, Марковское городское поселение, р. п. Маркова, территория СНТ «Юбилейный-2», д. 99 (кадастровый номер 38:06:010912:1059);

- Российская Федерация, Иркутская область, Иркутский муниципальный район, Марковское городское поселение, р. п. Маркова, мкр. Березовый, ул. Центральная, д. 37 (кадастровый номер 38:06:010404:1583);

- Российская Федерация, Иркутская область, Иркутский муниципальный район, Марковское городское поселение, р. п. Маркова, мкр. Николов Посад, ул. Центральная, д. 1Б (кадастровый номер 38:06:010501:2082);

- Российская Федерация, Иркутская область, Иркутский муниципальный район, Марковское городское поселение, р. п. Маркова, мкр. Николов Посад, ул. Центральная, д. 23Б (кадастровый номер 38:06:010501:2094);

- Российская Федерация, Иркутская область, Иркутский муниципальный район, Марковское городское поселение, р. п. Маркова, ул. Кайская, д. 37А (кадастровый номер 38:06:010101:890);

- Российская Федерация, Иркутская область, Иркутский муниципальный район, Марковское городское поселение, р. п. Маркова, ул. Цветочная, д. 9 (кадастровый номер 38:06:010701:6658);

- Российская Федерация, Иркутская область, Иркутский муниципальный район, Марковское городское поселение, р. п. Маркова, квартал Родник, д. 4Г (кадастровый номер 38:06:011224:5385);

- Российская Федерация, Иркутская область, Иркутский муниципальный район, Марковское городское поселение, р. п. Маркова, мкр. Березовый, переулок Каспийский, д. 3 (кадастровый номер 38:06:010405:850);

- Российская Федерация, Иркутская область, Иркутский муниципальный район, Марковское городское поселение, р. п. Маркова, мкр. Березовый, ул. Архитекторов, д. 23А (кадастровый номер 38:06:010401:10563);

- Российская Федерация, Иркутская область, Иркутский муниципальный район, Марковское городское поселение, р. п. Маркова, мкр. Березовый, ул. Южная, д. 24Б (кадастровый номер 38:06:010405:938);

- Российская Федерация, Иркутская область, Иркутский муниципальный район, Марковское городское поселение, р. п. Маркова, мкр. Изумрудный, переулок Черемуховый, д. 1 (кадастровый номер 38:06:010301:2288);

- Российская Федерация, Иркутская область, Иркутский муниципальный район, Марковское городское поселение, р. п. Маркова, мкр. Николов Посад, ул. Петровская, д. 18 (кадастровый номер 38:06:010501:1745);

- Российская Федерация, Иркутская область, Иркутский муниципальный район, Марковское городское поселение, р. п. Маркова, мкр. Николов Посад, ул. Петровская, д. 30 (кадастровый номер 38:06:010501:1865);

- Российская Федерация, Иркутская область, Иркутский муниципальный район, Марковское городское поселение, р. п. Маркова, мкр. Николов Посад, ул. Школьная, д. 11 (кадастровый номер 38:06:010501:1749);

- Российская Федерация, Иркутская область, Иркутский муниципальный район, Марковское городское поселение, р. п. Маркова, мкр. Николов Посад, ул. Школьная, д. 7 (кадастровый номер 38:06:010501:1676);

- Российская Федерация, Иркутская область, Иркутский муниципальный район, Марковское городское поселение, р. п. Маркова, мкр. Ново-Иркутский, ул. Парусная, д. 32А (кадастровый номер 38:06:010203:1593);

- Российская Федерация, Иркутская область, Иркутский муниципальный район, Марковское городское поселение, р. п. Маркова, территория Анисимова, переулок Пшеничный, д. 21 (кадастровый номер 38:06:010701:5938);

- Российская Федерация, Иркутская область, Иркутский муниципальный район, Марковское городское поселение, р. п. Маркова, территория ДНТ «Светлое», д. 11Г (кадастровый номер 38:06:010501:2130);

- Российская Федерация, Иркутская область, Иркутский муниципальный район, Марковское городское поселение, р. п. Маркова, территория СНТ «Березняки», ул. Виноградная, д. 42 (кадастровый номер 38:06:010902:6533);

- Российская Федерация, Иркутская область, Иркутский муниципальный район, Марковское городское поселение, р. п. Маркова, территория СНТ «Березняки», ул. Яблочная, д. 30 (кадастровый номер 38:06:010902:6919);

- Российская Федерация, Иркутская область, Иркутский муниципальный район, Марковское городское поселение, р. п. Маркова, территория СНТ «Мичуринец», ул. 4-я дорога, д. 141 (кадастровый номер 38:06:011401:972);

- Российская Федерация, Иркутская область, Иркутский муниципальный район, Марковское городское поселение, р. п. Маркова, территория СНТ «Мичуринец-2», д. 87 (кадастровый номер 38:06:010902:6749);

- Российская Федерация, Иркутская область, Иркутский муниципальный район, Марковское городское поселение, р. п. Маркова, территория СНТ «Овощевод», ул. 1-я Северная, д. 270 (кадастровый номер 38:06:010902:6749);

- Российская Федерация, Иркутская область, Иркутский муниципальный район, Марковское городское поселение, р. п. Маркова, ул. Васильковая, д. 63 (кадастровый номер 38:06:010105:5946);

- Российская Федерация, Иркутская область, Иркутский муниципальный район, Марковское городское поселение, р. п. Маркова, ул. Мраморная, д. 11 (кадастровый номер 38:06:010105:5999);

- Российская Федерация, Иркутская область, Иркутский муниципальный район, Марковское городское поселение, р. п. Маркова, ул. Хвойная, д. 21А (кадастровый номер 38:06:010701:5910);

- Российская Федерация, Иркутская область, Иркутский муниципальный район, Марковское городское поселение, р. п. Маркова, ул. Яблоневая, д. 11А (кадастровый номер 38:06:010105:5779);

- Российская Федерация, Иркутская область, Иркутский муниципальный район, Марковское городское поселение, р. п. Маркова, ул. Гранитная, д. 11 (кадастровый номер 38:06:010701:5663).

1.2. Изменить кадастровый номер следующему объекту адресации:

- Российская Федерация, Иркутская область, Иркутский муниципальный район, Марковское городское поселение, р. п. Маркова, мкр. Березовый, ул. Юности, земельный участок 17 с 38:06:010404:274 на 38:06:010404:2056;

- Российская Федерация, Иркутская область, Иркутский муниципальный район, Марковское городское поселение, р. п. Маркова, мкр. Николов Посад, ул. Западная, земельный участок 19 с 38:06:010501:1802 на 38:06:010501:261.

2. Опубликовать настоящее постановление в официальном печатном издании «Жизнь Маркова» и разместить на официальном сайте Марковского муниципального образования по адресу: http://markovskoe-mo.ru/ в информационно-телекоммуникационной сети «Интернет».

3. Контроль исполнения настоящего постановления оставляю за собой.

Глава Марковского муниципального образования
Т. С. Макаревич

Главный специалист финансово-экономического отдела Н. П. Александрова

СОГЛАСОВАНО:

Начальник земельного отдела
И. В. Коротчук

Начальник юридического отдела
Е. И. Погодаева

П О С Т А Н О В Л Е Н И Е

Об утверждении «Правил по выгулу и выпасу крупного, мелкого рогатого скота и лошадей на территории Марковского муниципального образования на 2022 год»

Руководствуясь Федеральним законом от 06 октября 2003 года №131-

ФЗ «Об общих принципах организации местного самоуправления в

Российской Федерации», Законом Иркутской области от 30 декабря 2014 г.

№ 173-03 «Об отдельных вопросах регулирования административной

ответственности в области благоустройства территорий муниципальных

образований Иркутской области», статьями 6, 23 Устава Марковского муниципального образования, пунктом 35 Правил благоустройства Марковского муниципального образования, утвержденных решением Думы Марковского муниципального образования № 03-15 /Дгп от 31 октября 2017 года, Администрация Марковского муниципального образования

Суббота,
30 апреля
2022 г.

ЖИЗНЬ МАРКОВА
НОВОСТИ МУНИЦИПАЛИТЕТА
Выпуск
№ 09

ПОСТАНОВЛЯЕТ:

1. Утвердить «Правила по выгулу и выпасу крупного, мелкого рогатого скота и лошадей на территории Марковского муниципального образования на 2022 год» согласно приложению.

2. Определить период обязательного выгула и выпаса крупного, мелкого рогатого скота и лошадей на территории Марковского муниципального образования с 1 мая 2022 года по 31 октября 2022 года.

3. Опубликовать настоящее постановление в официальном печатном изданий «Жизнь Маркова» и разместить на официальном сайте Марковского муниципального образования по адресу: htt//markovskoe-mo.ru в информационно-телекоммуникационной сети «Интернет».

4. Контроль исполнения настоящего постановления оставляю за собой.

Глава Марковского

муниципального образования
Т. С. Макаревич

Правила по выгулу и выпасу крупного, мелкого рогатого скота и лошадей на территории Марковского муниципального образования на 2022 год.

Общие положения

1. Настоящие правила устанавливают требования к выгулу и выпасу крупного, мелкого рогатого скота и лошадей на территории Марковского муниципального образования, обязательны для исполнения физическими лицами, юридическими лицами независимо от организационно-правовых форм, а также индивидуальными предпринимателями.

2. Периодом обязательного выгула и выпаса крупного, мелкого рогатого скота и лошадей является период с 1 мая 2022 года по 31 октября 2022 года.

3. Время выгула и выпаса крупного, мелкого рогатого скота и лошадей устанавливается с 06.00 до 20.00 часов.

4. Определить места выпаса крупного, мелкого рогатого скота и лошадей: за территорией Анисимова в юго-западном от р. п. Маркова направлении вблизи земельного участка с кадастровым номером 38:06:150528:6.

4.1. На территории населенных пунктов Марковского муниципального образования на земельных участках личных подсобных хозяйств, находящихся в собственности или пользовании владельца крупного, мелкого рогатого скота и лошадей, при хорошо огороженной территории и на привязи под надзором собственника животных.

5. Выгул и выпас крупного, мелкого рогатого скота и лошадей вне территории, указанных в настоящих Правилах, запрещен.

6. В период, указанных в пунктах 2, 3 настоящих Правил, владельцы крупного, мелкого рогатого скота и лошадей обязаны заключить договор на выпас скота с физическим или юридическим лицом, или осуществлять организованный выпас скота самостоятельно, а также осуществлять организованный выпас скота за чертой населенного пункта.

7. Выгул и выпас крупного, мелкого рогатого скота и лошадей, а также их прогон к месту выгула и выпаса производится только в присутствии лица, сопровождающего животнных.

8. При прогоне к месту выгула и выпаса крупного, мелкого рогатого скота и лошадей лицо, сопровождающее животных, обязано обеспечить чистоту населенных пунктов, в том числе незамедлительную уборку экскрементов животных. Запрещается прогон животных к месту выпаса в населенных пунктах Марковского муниципального образования по маршрутам вблизи территорий общественных мест (магазинов, школ, обьектов культуры, детских площадок), в границах прибрежных защитных полос и полосы отвода автомобильной дороги (за исключением случаев, предусмотренных действующим законодательством).

9. Прогон крупного, мелкого рогатого скота и лошадей к месту выпаса осуществляется их собственниками или пастухами по маршрутам согласованным с администрацией Марковского муниципального образования, с учетом требований действующего законодательства Российской Федерации и Иркутской области.

10. Собственнику животных запрещено производить выгул и выпас крупного рогатого скота и лошадей, а также их прогон к месту выгула и выпаса, которые могут причинить ущерб иным лицам и животным.

11. В случае нанесения потравы или ущерба физическим, юридическим лицам по вине владельца домашних животных ответственность за нанесенный ущерб возлагается на владельца животных. В случае если ущерб причинен по вине лиц, осуществляющих выгул и выпас крупного, мелкого рогатого скота и лошадей на договорной основе, ответственность возлагается на указанные лица.

12. Владельцы крупного, мелкого рогатого скота и лошадей, не сдавшие в порядке, определяемом по договоренности сторон, своих животных лицам, осуществляющих на договорной основе функции по выгулу и выпасу скота и лошадей под личным присмотром, в местах определенных настоящими Правилами.

13. Ответственность за нарушение Правил влечет административную ответственность согласно действующему законодательству.

П О С Т А Н О В Л Е Н И Е

От __18 марта____ 2022 года № _314__ р. п. Маркова

Об утверждении формы проверочного листа (списка контрольных вопросов), применяемого при осуществлении муниципального земельного контроля в Марковском муниципальном образовании

С целью организации муниципального земельного контроля на территории Марковского муниципального образования, руководствуясь Федеральным Законом от 06 октября 2003 г. № 131-ФЗ «Об общих принципах организации местного самоуправления в Российской Федерации», Федеральным законом от 31 июля 2020 года № 248-ФЗ «О государственном контроле (надзоре) и муниципальном контроле в Российской Федерации», Земельным кодексом Российской Федерации, руководствуясь статьями 6, 47 Устава Марковского муниципального образования, администрация Марковского муниципального образования.

ПОСТАНОВЛЯЕТ:

1. Утвердить форму проверочного листа (списка контрольных вопросов), применяемого при осуществлении муниципального земельного контроля в Марковском муниципальном образовании, согласно приложению к настоящему постановлению.

2. Опубликовать настоящее постановление в официальном печатном издании «Жизнь Маркова» и разместить на сайте Марковского муниципального образования по адресу: http://markovskoe-mo.ru/ в информационно-телекоммуникационной сети «Интернет».

3. Настоящее постановление вступает в силу со дня его официального опубликования.

Исполняющий обязанности Главы

Марковского муниципального образования
К. Г. Рой

РЕШЕНИЕ

от 26 апреля 2022 года
№ 64-271/Дгп р. п. Маркова

О согласовании перечня имущества, находящегося в муниципальной собственности Марковского муниципального образования и подлежащего передаче в муниципальную собственность Иркутского районного муниципального образования

В целях реализации вопросов местного значения городского поселения и полномочий по их осуществлению, руководствуясь статьями 14, 50 Федерального Закона от 6 октября 2003 года № 131-ФЗ «Об общих принципах организации местного самоуправления в Российской Федерации», статьями 6, 31, 48, 55 Устава Марковского муниципального образования, Дума Марковского муниципального образования

РЕШИЛА:

1. Согласовать перечень имущества, находящегося в муниципальной собственности Марковского муниципального образования и подлежащего передаче в муниципальную собственность Иркутского районного муниципального образования, согласно приложению.

2. Опубликовать настоящее решение в официальном печатном издании «Жизнь Маркова» и разместить на официальном сайте Марковского муниципального образования по адресу: http://markovskoe-mo.ru/ в информационно-телекоммуникационной сети «Интернет».

3. Контроль за исполнением настоящего решения поручить постоянной комиссии Думы по местному бюджету, экономической и хозяйственной политике (председатель комиссии Фешкин А. В.).

Глава Марковского

муниципального образования
Т. С. Макаревич

И. о. Председателя Думы
И. В. Яковенко

Приложение

к Постановлению администрации
Марковского муниципального образования
от «_____» марта 2022 г. № _____

ФОРМА ПРОВЕРОЧНОГО ЛИСТА (СПИСКА КОНТРОЛЬНЫХ ВОПРОСОВ), ПРИМЕНЯЕМОГО ПРИ ОСУЩЕСТВЛЕНИИ МУНИЦИПАЛЬНОГО ЗЕМЕЛЬНОГО КОНТРОЛЯ В МАРКОВСКОМ МУНИЦИПАЛЬНОМ ОБРАЗОВАНИИ»

Администрация Марковского муниципального образования – Администрация городского поселения

(наименование органа муниципального земельного контроля)

МУНИЦИПАЛЬНЫЙ ЗЕМЕЛЬНЫЙ КОНТРОЛЬ

(вид муниципального контроля)

Проверочный лист (список контрольных вопросов), применяемый при осуществление муниципального земельного контроля в Марковском муниципальном образовании

№ Проверочного листа _____ от _____ 202___г.

1. ФИО гражданина или индивидуального предпринимателя, его идентификационный номер налогоплательщика и (или) основной государственный регистрационный номер индивидуального предпринимателя, адрес регистрации гражданина или индивидуального предпринимателя, наименование юридического лица, его идентификационный номер налогоплательщика и (или) основной государственный регистрационный номер, адрес юридического лица (его филиалов, представительств, обособленных структурных подразделений), являющихся контролируемыми лицами_____
_____
_____
_____

2. Учетный номер проверки и дата присвоения учетного номера проверки в едином реестре проверок _____
_____

3. Форма проверочного листа утверждена постановлением администрации Марковского муниципального образования от _____ N _____

4. Место проведения проверки с заполнением проверочного листа и используемые гражданином, юридическим лицом, индивидуальным предпринимателем земельные участки
_____
_____
_____

5. Реквизиты решения о проведении контрольного мероприятия_____
_____
_____

6. Должность, фамилия и инициалы должностного лица администрации Марковского муниципального образования, проводящего контрольное мероприятие и заполняющего проверочный лист
_____
_____
_____

7. Перечень вопросов, отражающих содержание обязательных требований, ответы на которые однозначно свидетельствуют о соблюдении или несоблюдении юридическим лицом, индивидуальным предпринимателем обязательных требований, составляющих предмет проверки

N п/п	Вопросы, отражающие содержание обязательных требований	Реквизиты нормативных правовых актов, с указанием их структурных единиц, которыми установлены обязательные требования	Ответы на вопросы		
			Да	Нет	Не распространяется требование
1	Используется ли проверяемым гражданином, юридическим лицом или индивидуальным предпринимателем земельный участок в соответствии с установленным целевым назначением и (или) видом разрешенного использования?	Пункт 2 статьи 7, статья 42 Земельного кодекса Российской Федерации			
2	Имеются ли у проверяемого гражданина, юридического лица или индивидуального предпринимателя права, предусмотренные	Пункт 1 статьи 25 Земельного кодекса Российской Федерации			

	законодательством Российской Федерации, на используемый земельный участок (используемые земельные участки, части земельных участков)?				
3	Зарегистрированы ли права либо обременение на используемый земельный участок (используемые земельные участки, часть земельного участка) в порядке, установленном Федеральным законом от 13 июля 2015 г. N 218-ФЗ "О государственной регистрации недвижимости"?	Пункт 1 статьи 26 Земельного кодекса Российской Федерации, статья 8.1 Гражданского кодекса Российской Федерации			
4	Соответствует ли площадь используемого проверяемым гражданином, юридическим лицом, индивидуальным предпринимателем земельного участка площади земельного участка, указанной в правоустанавливающих документах?	Пункт 1 статьи 25, пункт 1 статьи 26 Земельного кодекса Российской Федерации			
5	Соответствует ли положение поворотных точек границ земельного участка, используемого проверяемым гражданином, юридическим лицом, индивидуальным предпринимателем, сведениям о положении точек границ земельного участка, указанным в Едином государственном реестре недвижимости?	Пункт 3 статьи 6, пункт 1 статьи 25 Земельного кодекса Российской Федерации			
6	В случаях если использование земельного участка (земельных участков), находящегося в государственной или муниципальной собственности, на основании разрешения на использование земель или земельных участков привело к порче либо уничтожению плодородного слоя почвы в границах таких земель или земельных участков, приведены ли земли или земельные участки в состояние, пригодное для использования в соответствии с разрешенным использованием?	Пункт 5 статьи 13, подпункт 1 статьи 39.35 Земельного кодекса Российской Федерации			
7	Выполнена ли проверяемым гражданином, юридическим лицом (за исключением органа государственной власти, органа местного самоуправления, государственного и муниципального учреждения (бюджетного, казенного, автономного), казенного предприятия, центра исторического наследия президента Российской Федерации, прекратившего исполнение	Пункт 2 статьи 3 Федерального закона от 25 октября 2001 г. N 137-ФЗ "О введении в действие Земельного кодекса Российской Федерации"			

	своих полномочий) обязанность переоформить право постоянного (бессрочного) пользования земельным участком (земельными участками) на право аренды земельного участка (земельных участков) или приобрести земельный участок (земельные участки) в собственность?				
8	Соблюдено ли требование об обязательности использования (освоения) земельного участка в сроки, установленные законодательством?	Статья 42 Земельного кодекса Российской Федерации, статья 284 Гражданского кодекса Российской Федерации, пункт 2 статьи 45 Земельного кодекса Российской Федерации			

"__" _____ 20__ г.
(указывается дата заполнения проверочного листа)

_____ _____ _____
(должность лица, заполнившего проверочный лист) (подпись) (фамилия, имя, отчество (при наличии) лица, заполнившего проверочный лист

Приложение
к решению Думы Марковского
муниципального образования
от 26 апреля 2022 года № 64-271/Дгп

Перечень
имущества, находящегося в муниципальной собственности Марковского муниципального образования и подлежащего передаче в муниципальную собственность Иркутского районного муниципального образования

Раздел 1. Муниципальные унитарные предприятия и муниципальные учреждения

№ п/п	Наименование	Адрес
1	2	3
-	-	-

Раздел 2. Недвижимое имущество

№ п/п	Наименование	Адрес	Кадастровый (или условный номер)
1	2	3	4
1	Земельный участок	Иркутская область, Иркутский район, р. п. Маркова, мкр. Березовый	38:06:010401:10483

Раздел 3. Движимое имущество

№ п/п	Наименование	Индивидуализирующие признаки
1	2	3
-	-	-

Суббота,
30 апреля
2022 г.

ЖИЗНЬ МАРКОВА

НОВОСТИ МУНИЦИПАЛИТЕТА

Выпуск
№ 09

РЕШЕНИЕ

от 26 апреля 2022 года
№ 64-270/Дгп р. п. Маркова

О внесении изменений в решение Думы Марковского муниципального образования от 28 декабря 2021 года № 58-237/Дгп «О бюджете Марковского муниципального образования на 2022 год и на плановый период 2023 и 2024 годов»

Руководствуясь статьями 35, 52, 53, 55 Федерального закона от 6 октября 2003 г. № 131- ФЗ «Об общих принципах организации местного самоуправления в Российской Федерации», Бюджетным кодексом Российской Федерации, Положением о бюджетном процессе в Марковском муниципальном образовании, статьями 31, 48 Устава Марковского муниципального, Дума Марковского муниципального образования

РЕШИЛА:

1. Внести в решение Думы Марковского муниципального образования от 28 декабря 2021 года № 58-237/Дгп «О бюджете Марковского муниципального образования на 2022 год и на плановый период 2023 и 2024 годов» следующие изменения и дополнения:

1.1. Пункт 1 статьи 1 изложить в следующей редакции:

«Утвердить бюджет Марковского муниципального образования на 2022 год

- по доходам в сумме 350874,45 тыс. руб., в том числе безвозмездные поступления 187741,25 тыс. руб.

- по расходам в сумме 365359,04 тыс. руб.

-размер дефицита бюджета в сумме 14484,59 тыс. руб., или 10,7 % утвержденного общего годового объема доходов местного бюджета без учета утвержденного объема безвозмездных поступлений.

Установить, что дефицит местного бюджета с учетом снижения остатков средств на счетах по учету средств местного бюджета в объеме

2251,24 тыс. руб. составит 7,5 %.»

1.2. Приложение 1 изложить в новой редакции согласно приложению 1 к настоящему решению;

1.3. Приложение 3 изложить в новой редакции согласно приложению 2 к настоящему решению;

1.4. Приложение 5 изложить в новой редакции согласно приложению 3 к настоящему решению;

1.5. Приложение 7 изложить в новой редакции согласно приложению 4 к настоящему решению;

1.6. Приложение 9 изложить в новой редакции согласно приложению 5 к настоящему решению;

1.7. Приложение 11 изложить в новой редакции согласно приложению 6 к настоящему решению.

1.8. Пункт 1 статьи 11 изложить в следующей редакции:

«Утвердить предельный объем муниципального долга Марковского муниципального образования на 2022 год в размере 163133,2 тыс. рублей. Утвердить верхний предел муниципального долга Марковского муниципального образования на 1 января 2023 года по долговым обязательствам в сумме 60523,94 тыс. рублей, в том числе верхний предел долга по муниципальным гарантиям Марковского муниципального образования – 0,0 тыс. руб.

2. Дополнить статьей 15 следующего содержания:

1) Установить, что в случае, предусмотренном настоящей статьей, Управление Федерального казначейства по Иркутской области осуществляет казначейское сопровождение средств бюджета Марковского муниципального образования с последующим подтверждением их использования в соответствии с условиями и (или) целями, установленными при предоставлении указанных средств (далее-целевые средства).

2) Установить, что в соответствии со статьей 242.26 Бюджетного кодекса Российской Федерации казначейскому сопровождению подлежат следующие целевые средства:

- авансовые платежи по муниципальным контрактам о поставке товаров, выполнении работ, оказании услуг, заключенным на сумму 50 000,00 тыс. рублей и более;

- авансовые платежи по контрактам (договорам) о поставке товаров, выполнении работ, оказании услуг, заключаемым исполнителями и соисполнителями в рамках исполнения указанных в пункте 1 настоящей части муниципальных контрактов о поставке товаров, выполнении работ, оказании услуг;

3. Статью 15 считать статьей 16.

4. Опубликовать настоящее решение в официальном печатном издании «Жизнь Маркова» и разместить на официальном сайте Марковского муниципального образования по адресу: http://markovskoe-mo.ru/ в информационно-телекоммуникационной сети «Интернет».

5. Контроль исполнения настоящего решения поручить постоянной комиссии Думы по местному бюджету, экономической и хозяйственной политике (председатель комиссии А.В. Фешкин).

Глава Марковского

муниципального образования
Т. С. Макаревич

И. о. Председателя Думы
И. В. Яковенко

Ежемесячное издание Марковского муниципального образования Адрес редакции: 664528, Иркутский район, р.п. Маркова, квартал Евгения Сичкарука, строение 1.

Ответственный за выпуск Администрация Марковского муниципального образования. Тираж 100 экз.