ГЕНЕРАЛЬНЫЙ ПЛАН МАРКОВСКОГО ГОРОДСКОГО ПОСЕЛЕНИЯ (проект внесения изменений)

Карта планируемого размещения объектов местного значения Марковского городского поселения. М 1:25 000

0 0.5км 1км 2км 5км

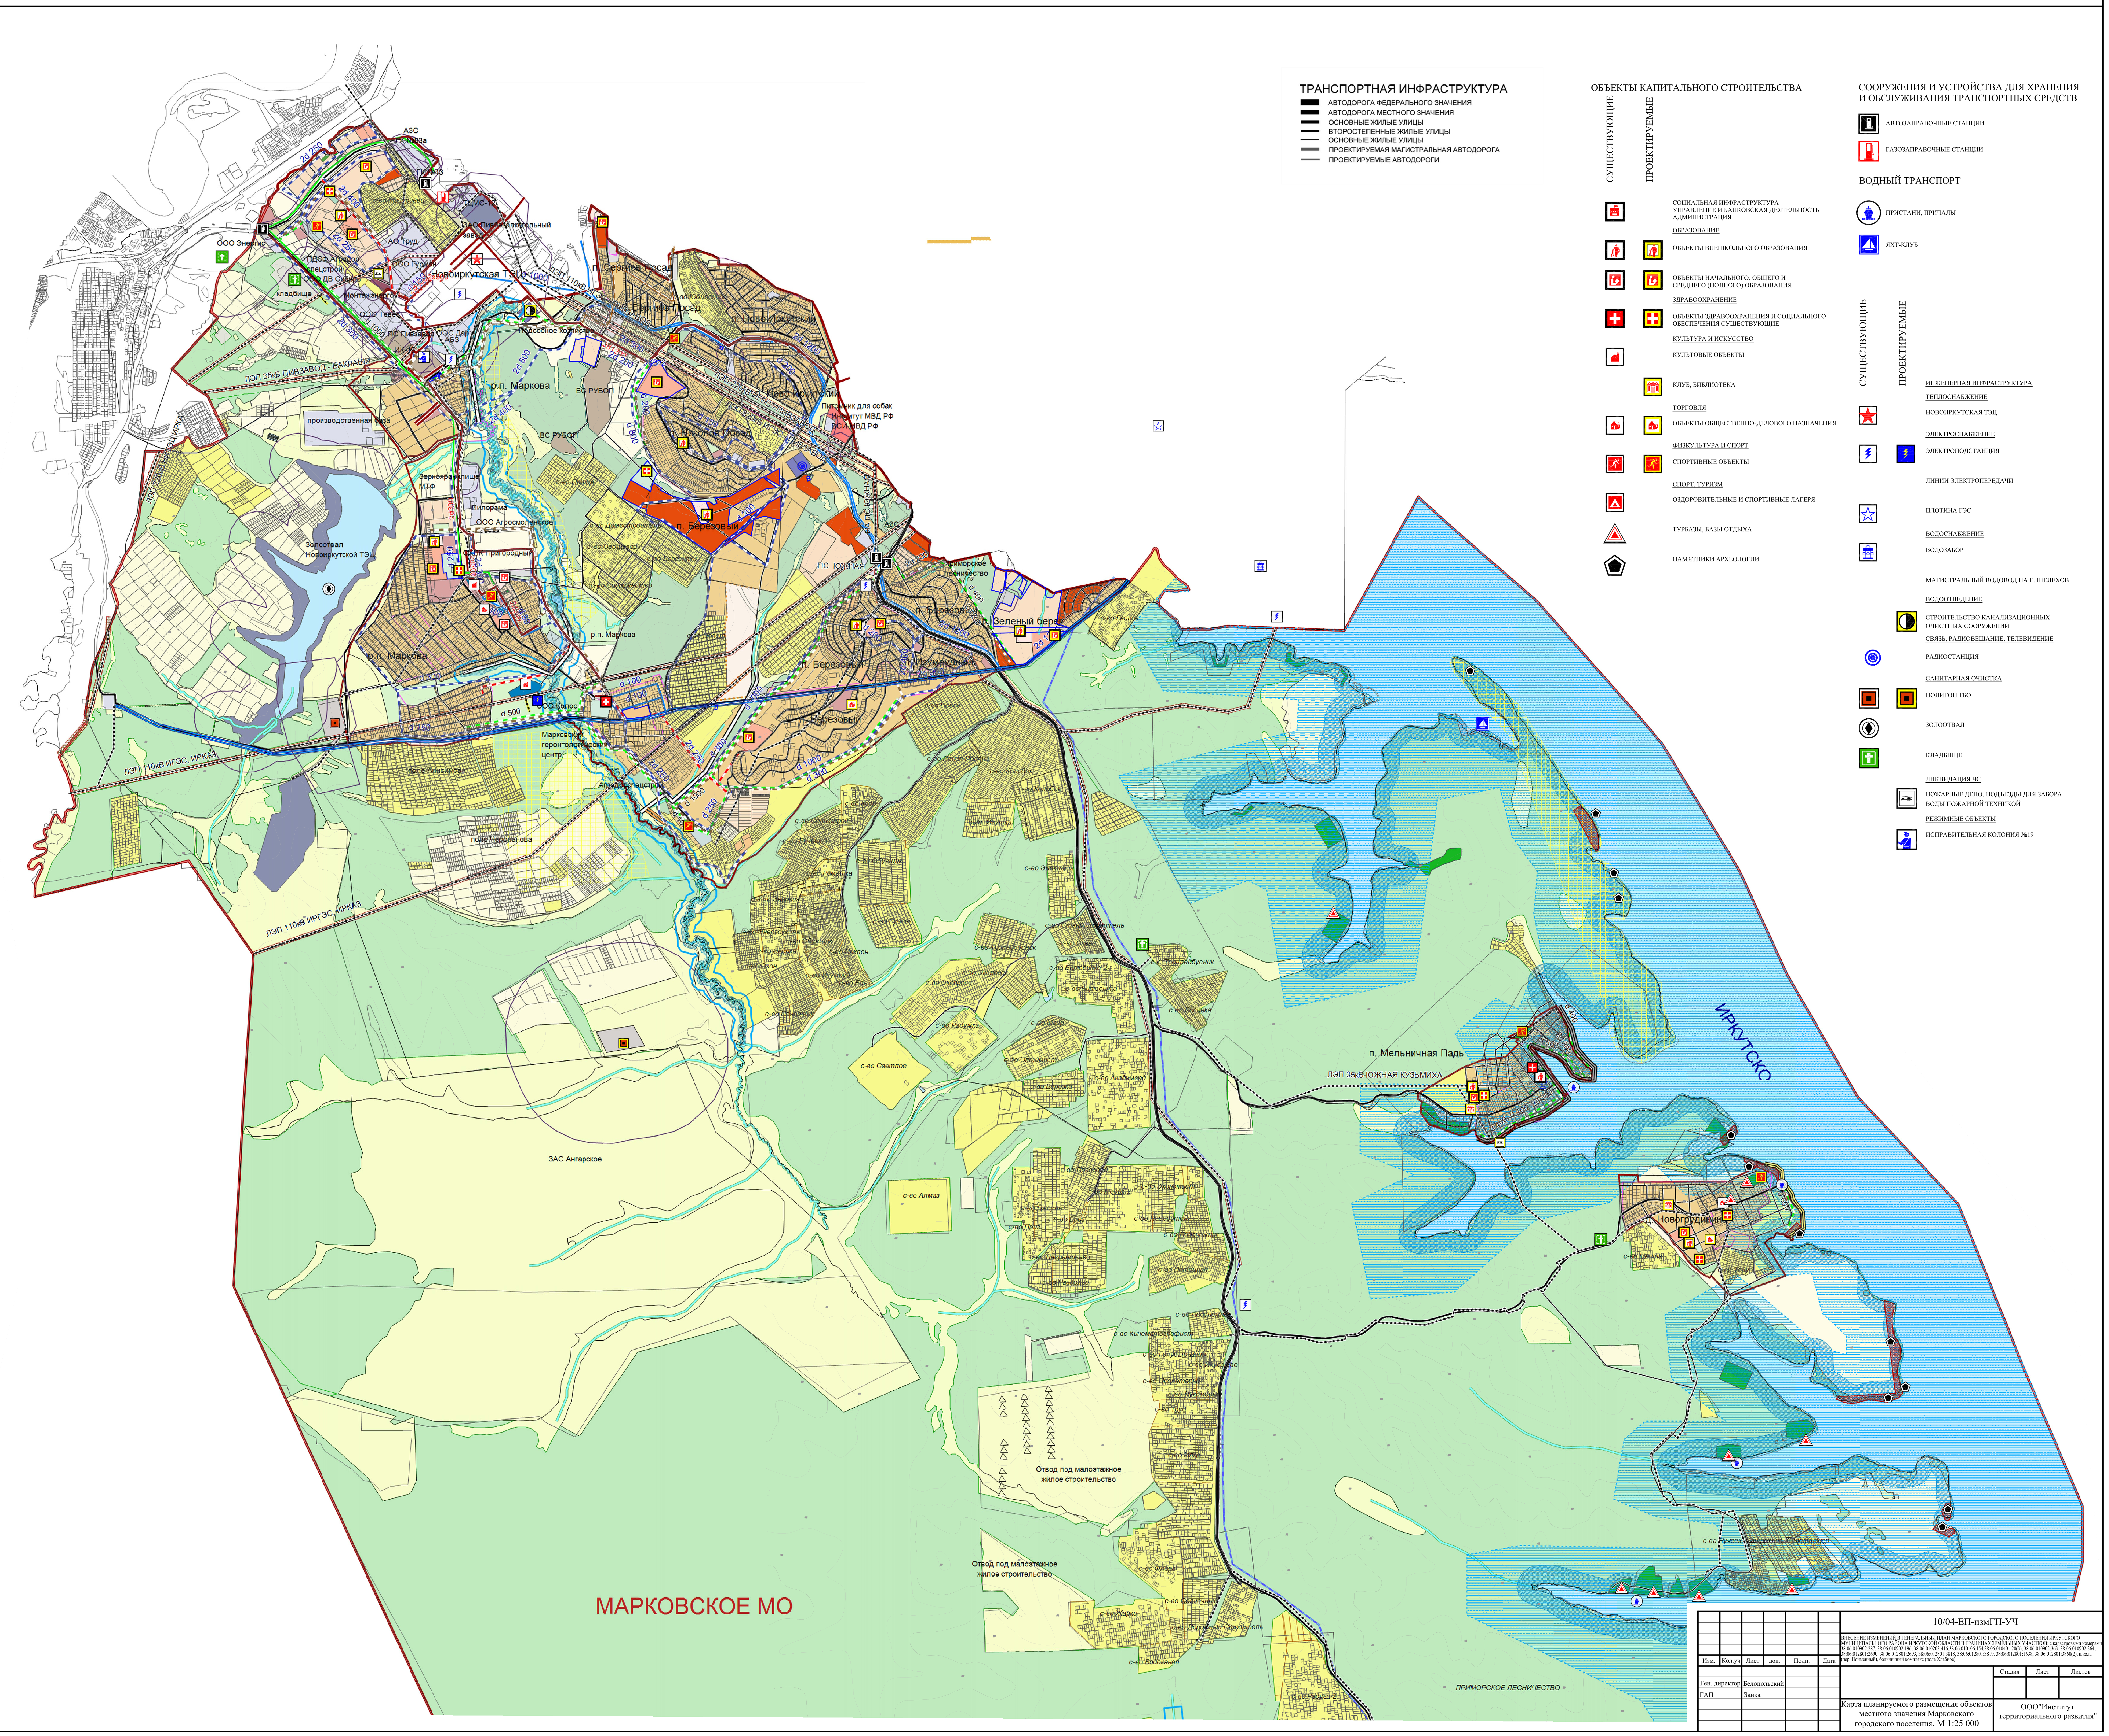

УСЛОВНЫЕ ОБОЗНАЧЕНИЯ

- ГРАНИЦЫ ЗЕМЕЛЬНЫХ УЧАСТКОВ, В ОТНОШЕНИИ КОТОРЫХ ПОДГОТОВЛЕН ПРОЕКТ ВНЕСЕНИЯ ИЗМЕНЕНИЙ В ГЕНЕРАЛЬНЫЙ ПЛАН
- ГРАНИЦЫ МО
- ГРАНИЦЫ НАСЕЛЕННЫХ ПУНКТОВ
- СУЩЕСТВУЮЩИЕ ГРАНИЦЫ НАСЕЛЕННЫХ ПУНКТОВ
- ЗОНА ПЕРСПЕКТИВНОГО РАЗВИТИЯ
- ГРАНИЦА ЦЕНТРАЛЬНОЙ ЭКОЛОГИЧЕСКОЙ ЗОНЫ

ЖИЛЫЕ ЗОНЫ

- ЗОНА ЗАСТРОЙКИ ИНДИВИДУАЛЬНЫМИ ЖИЛЫМИ ДОМАМИ
- ЗОНА ЗАСТРОЙКИ МАЛОЭТАЖНЫМИ ЖИЛЫМИ ДОМАМИ (ДО 3 ЭТ)
- ЗОНА ЗАСТРОЙКИ СРЕДНЕЭТАЖНЫМИ ЖИЛЫМИ ДОМАМИ (ДО 8 ЭТ)
- ЗОНА ЗАСТРОЙКИ МНОГОЭТАЖНЫМИ ЖИЛЫМИ ДОМАМИ (9 ЭТАЖЕЙ И ВЫШЕ)
- ЗОНА УЧРЕЖДЕНИЙ ДОШКОЛЬНОГО ОБРАЗОВАНИЯ
- ЗОНА НАЧАЛЬНОГО И СРЕДНЕГО ОБЩЕГО ОБРАЗОВАНИЯ, ВНЕШКОЛЬНЫХ УЧРЕЖДЕНИЙ

ОБЩЕСТВЕННО-ДЕЛОВЫЕ ЗОНЫ

- ЗОНА ДЕЛОВОГО, ОБЩЕСТВЕННОГО И КОММЕРЧЕСКОГО НАЗНАЧЕНИЯ
- ЗОНА РАЗМЕЩЕНИЯ ОБЪЕКТОВ ЗДРАВООХРАНЕНИЯ И СОЦИАЛЬНОГО ОБЕСПЕЧЕНИЯ
- ЗОНА ОБЪЕКТОВ СРЕДНЕГО И ВЫСШЕГО ПРОФЕССИОНАЛЬНОГО ОБРАЗОВАНИЯ
- ЗОНА РАЗМЕЩЕНИЯ ФИЗКУЛЬТУРНО-СПОРТИВНЫХ ОБЪЕКТОВ
- ЗОНА РАЗМЕЩЕНИЯ ОБЪЕКТОВ, СВЯЗАННЫХ С ОБЕСПЕЧЕНИЕМ ЖИЗНЕДЕЯТЕЛЬНОСТИ

ПРОИЗВОДСТВЕННЫЕ ЗОНЫ

- ЗОНА РАЗМЕЩЕНИЯ ПРОИЗВОДСТВЕННЫХ ОБЪЕКТОВ I-III КЛАССА ОПАСНОСТИ
- ЗОНА РАЗМЕЩЕНИЯ ПРОИЗВОДСТВЕННЫХ ОБЪЕКТОВ IV - V КЛАССА ОПАСНОСТИ
- ЗОНА РАЗМЕЩЕНИЯ КОММУНАЛЬНЫХ И СКЛАДСКИХ ОБЪЕКТОВ IV-V КЛАССА ОПАСНОСТИ
- ЗОНЫ ОЗЕЛЕНЕНИЙ САНИТАРНО-ЗАЩИТНЫХ ЗОН, САНИТАРНЫХ РАЗРЫВОВ, ОХРАННЫХ ЗОН

ЗОНЫ ОБЪЕКТОВ ИНЖЕНЕРНОЙ И ТРАНСПОРТНОЙ ИНФРАСТРУКТУРЫ

- ЗОНА РАЗМЕЩЕНИЯ ОБЪЕКТОВ ИНЖЕНЕРНОЙ ИНФРАСТРУКТУРЫ
- ЗОНА РАЗМЕЩЕНИЯ ОБЪЕКТОВ ТРАНСПОРТА
- ЗОНА РАЗМЕЩЕНИЯ ОБЪЕКТОВ ВОДНОГО ТРАНСПОРТА

ЗОНЫ СЕЛЬСКОХОЗЯЙСТВЕННОГО ИСПОЛЬЗОВАНИЯ

- ЗОНА СЕЛЬСКОХОЗЯЙСТВЕННЫХ УГОДИЙ
- ЗОНА ОБЪЕКТОВ СЕЛЬСКОХОЗЯЙСТВЕННОГО НАЗНАЧЕНИЯ
- ЗОНА ВЕДЕНИЯ ДАЧНОГО ХОЗЯЙСТВА, САДОВОДСТВА, ОГОРОДНИЧЕСТВА

РЕКРЕАЦИОННЫЕ ЗОНЫ

- ЗОНА ГОРОДСКИХ ЛЕСОВ
- ЗОНА ПРИРОДНОГО ЛАНДШАФТА
- ЗОНА, ПРЕДНАЗНАЧЕННАЯ ДЛЯ АКТИВНОГО ОТДЫХА, ТУРИЗМА
- ЗОНА ПАРКОВ, СКВЕРОВ, БУЛЬВАРОВ

ЗОНЫ СПЕЦИАЛЬНОГО НАЗНАЧЕНИЯ

- ЗОНЫ КЛАДБИЩ
- ЗОНА РЕЖИМНЫХ ОБЪЕКТОВ
- ЗОНА РАЗМЕЩЕНИЯ ОТХОДОВ ПОТРЕБЛЕНИЯ

ОБЪЕКТЫ КУЛЬТУРНОГО НАСЛЕДИЯ

- ТЕРРИТОРИЯ В ГРАНИЦАХ ОБЪЕКТА АРХЕОЛОГИИ - ДОСТОПРИМЕЧАТЕЛЬНОГО МЕСТА
- ТЕРРИТОРИЯ В ГРАНИЦАХ АРХЕОЛОГИЧЕСКИХ ПАМЯТНИКОВ, АНСАМБЛЕЙ

ГРАНИЦЫ КАТЕГОРИЙ ЗЕМЕЛЬ

- ЗЕМЛИ ЛЕСНОГО ФОНДА
- ЗЕМЛИ ВОДНОГО ФОНДА
- СЕЛЬСКОХОЗЯЙСТВЕННЫЕ УГОДЬЯ В СОСТАВЕ ЗЕМЕЛЬ СЕЛЬСКОХОЗЯЙСТВЕННОГО НАЗНАЧЕНИЯ

ОСОБО ОХРАНЯЕМЫЕ ТЕРРИТОРИИ

- ФГУ ПРИБАЙКАЛЬСКИЙ НАЦИОНАЛЬНЫЙ

ЗОНЫ С ОСОБЫМИ УСЛОВИЯМИ ИСПОЛЬЗОВАНИЯ ТЕРРИТОРИИ

ОХРАННЫЕ ЗОНЫ ОБЪЕКТОВ ИНЖЕНЕРНОЙ И ТРАНСПОРТНОЙ ИНФРАСТРУКТУРЫ

- ОХРАННЫЕ ЗОНЫ ЛИНИЙ ЭЛЕКТРОПЕРЕДАЧ

САНИТАРНО-ЗАЩИТНЫЕ ЗОНЫ И РАЗРЫВЫ

- РЕКОМЕНДУЕМЫЕ СаНПиН 2.21/2.1.1200-03(изм) САНИТАРНО-ЗАЩИТНЫЕ ЗОНЫ, САНИТРАНЫЕ РАЗРЫВЫ

ОХРАННЫЕ ЗОНЫ ВОДНЫХ ОБЪЕКТОВ

- ПРИБРЕЖНО-ЗАЩИТНЫЕ ПОЛОСЫ
- ВОДООХРАННЫЕ ЗОНЫ

ЗОНЫ САНИТАРНОЙ ОХРАНЫ ИСТОЧНИКОВ ВОДОСНАБЖЕНИЯ

- II ПОЯС ЗОНЫ САНИТАРНОЙ ОХРАНЫ
- III ПОЯС ЗОНЫ САНИТАРНОЙ

ТРАНСПОРТНАЯ ИНФРАСТРУКТУРА

- АВТОДОРОГА ФЕДЕРАЛЬНОГО ЗНАЧЕНИЯ
- АВТОДОРОГА МЕСТНОГО ЗНАЧЕНИЯ
- ОСНОВНЫЕ ЖИЛЫЕ УЛИЦЫ
- ВТОРОСТЕПЕННЫЕ ЖИЛЫЕ УЛИЦЫ
- ОСНОВНЫЕ ЖИЛЫЕ УЛИЦЫ
- ПРОЕКТИРУЕМАЯ МАГИСТРАЛЬНАЯ АВТОДОРОГА
- ПРОЕКТИРУЕМЫЕ АВТОДОРОГИ

ОБЪЕКТЫ КАПИТАЛЬНОГО СТРОИТЕЛЬСТВА

СУЩЕСТВУЮЩИЕ / ПРОЕКТИРУЕМЫЕ

- СОЦИАЛЬНАЯ ИНФРАСТРУКТУРА УПРАВЛЕНИЕ И БАНКОВСКАЯ ДЕЯТЕЛЬНОСТЬ АДМИНИСТРАЦИЯ

ОБРАЗОВАНИЕ

- ОБЪЕКТЫ ВНЕШКОЛЬНОГО ОБРАЗОВАНИЯ
- ОБЪЕКТЫ НАЧАЛЬНОГО, ОБЩЕГО И СРЕДНЕГО (ПОЛНОГО) ОБРАЗОВАНИЯ

ЗДРАВООХРАНЕНИЕ

- ОБЪЕКТЫ ЗДРАВООХРАНЕНИЯ И СОЦИАЛЬНОГО ОБЕСПЕЧЕНИЯ СУЩЕСТВУЮЩИЕ

КУЛЬТУРА И ИСКУССТВО

- КУЛЬТОВЫЕ ОБЪЕКТЫ
- КЛУБ, БИБЛИОТЕКА

ТОРГОВЛЯ

- ОБЪЕКТЫ ОБЩЕСТВЕННО-ДЕЛОВОГО НАЗНАЧЕНИЯ

ФИЗКУЛЬТУРА И СПОРТ

- СПОРТИВНЫЕ ОБЪЕКТЫ

СПОРТ, ТУРИЗМ

- ОЗДОРОВИТЕЛЬНЫЕ И СПОРТИВНЫЕ ЛАГЕРЯ
- ТУРБАЗЫ, БАЗЫ ОТДЫХА
- ПАМЯТНИКИ АРХЕОЛОГИИ

СООРУЖЕНИЯ И УСТРОЙСТВА ДЛЯ ХРАНЕНИЯ И ОБСЛУЖИВАНИЯ ТРАНСПОРТНЫХ СРЕДСТВ

- АВТОЗАПРАВОЧНЫЕ СТАНЦИИ
- ГАЗОЗАПРАВОЧНЫЕ СТАНЦИИ

ВОДНЫЙ ТРАНСПОРТ

- ПРИСТАНИ, ПРИЧАЛЫ
- ЯХТ-КЛУБ

СУЩЕСТВУЮЩИЕ / ПРОЕКТИРУЕМЫЕ

ИНЖЕНЕРНАЯ ИНФРАСТРУКТУРА

ТЕПЛОСНАБЖЕНИЕ

- НОВОИРКУТСКАЯ ТЭЦ

ЭЛЕКТРОСНАБЖЕНИЕ

- ЭЛЕКТРОПОДСТАНЦИЯ
- ЛИНИИ ЭЛЕКТРОПЕРЕДАЧИ
- ПЛОТИНА ГЭС

ВОДОСНАБЖЕНИЕ

- ВОДОЗАБОР
- МАГИСТРАЛЬНЫЙ ВОДОВОД НА Г. ШЕЛЕХОВ

ВОДООТВЕДЕНИЕ

- СТРОИТЕЛЬСТВО КАНАЛИЗАЦИОННЫХ ОЧИСТНЫХ СООРУЖЕНИЙ

СВЯЗЬ, РАДИОВЕЩАНИЕ, ТЕЛЕВИДЕНИЕ

- РАДИОСТАНЦИЯ

САНИТАРНАЯ ОЧИСТКА

- ПОЛИГОН ТБО
- ЗОЛООТВАЛ
- КЛАДБИЩЕ

ЛИКВИДАЦИЯ ЧС

- ПОЖАРНЫЕ ДЕПО, ПОДЪЕЗДЫ ДЛЯ ЗАБОРА ВОДЫ ПОЖАРНОЙ ТЕХНИКОЙ

РЕЖИМНЫЕ ОБЪЕКТЫ

- ИСПРАВИТЕЛЬНАЯ КОЛОНИЯ №19

						10/04-ЕП-измГП-УЧ		
Изм.	Кол.уч	Лист	док.	Подп.	Дата	ВНЕСЕНИЕ ИЗМЕНЕНИЙ В ГЕНЕРАЛЬНЫЙ ПЛАН МАРКОВСКОГО ГОРОДСКОГО ПОСЕЛЕНИЯ ИРКУТСКОГО МУНИЦИПАЛЬНОГО РАЙОНА ИРКУТСКОЙ ОБЛАСТИ В ГРАНИЦАХ ЗЕМЕЛЬНЫХ УЧАСТКОВ: с кадастровыми номерами 38:06:010902:287, 38:06:010902:196, 38:06:010203:416,38:06:010106:154,38:06:010401:20(3), 38:06:010902:363, 38:06:010902:364, 38:06:012801:2690, 38:06:012801:2693, 38:06:012801:3818, 38:06:012801:3819, 38:06:012801:1638, 38:06:012801:3860(2), школа (пер. Пойменный), больничный комплекс (поле Хлебное).		
							Стадия	Лист	Листов
Ген. директор		Белопольский						
ГАП		Заика						
						Карта планируемого размещения объектов местного значения Марковского городского поселения. М 1:25 000	ООО"Институт территориального развития"	