

БЕРЕЗОВСКИЙ РАБОЧИЙ

ДУМА БЕРЕЗОВСКОГО ГОРОДСКОГО ОКРУГА РЕШЕНИЕ

от 26.10.2017 № 97
г. Березовский

Об утверждении Прогнозного плана (программы) приватизации муниципального имущества на 2018 год и плановый период 2019 и 2020 годов

Рассмотрев представленный комитетом по управлению имуществом Березовского городского округа проект Прогнозного плана (программы) приватизации муниципального имущества Березовского городского округа на 2018 год и плановый период 2019 и 2020 годов, в соответствии с Гражданским кодексом Российской Федерации, Федеральными законами от 06.10.2003 № 131-ФЗ «Об общих принципах организации местного самоуправления в Российской Федерации», от 21.12.2001 № 178-ФЗ «О приватизации государственного и муниципального имущества», руководствуясь статьями 23, 61 Устава Березовского городского округа, Положением о приватизации муниципального имущества Березовского городского округа, утвержденным решением Думы Березовского городского округа от 21.09.2006 № 246, Дума Березовского городского округа

РЕШИЛА:

1. Утвердить Прогнозный план (программу) приватизации муниципального имущества Березовского городского округа на 2018 год и плановый период 2019 и 2020 годов (прилагается).
2. Опубликовать настоящее решение в газете «Березовский рабочий» и разместить на официальном сайте Думы Березовского городского округа (дума-березовский.рф).
3. Настоящее решение вступает в силу со дня его официального опубликования.
4. Контроль за исполнением настоящего решения возложить на постоянные комиссии по экологии, жилищно-коммунальному хозяйству, транспорту и связи (Горевой А.Н.) и по экономике и бюджету (Артемьева Т.Б.).

Глава
Березовского городского округа

Е.Р. Писцов

Председатель Думы
Березовского городского округа

Е.С. Говоруха

Утвержден
решением Думы
Березовского городского округа
от 26.10.2017 № 97

Прогнозный план (программа) приватизации муниципального имущества Березовского городского округа на 2018 год и плановый период 2019 и 2020 годов

Статья 1. Цели и задачи приватизации муниципального имущества. Прогнозный план (программа) приватизации муниципального имущества на 2018 год и плановый период 2019 и 2020 годов разработан в соответствии с Федеральным законом от 21.12.2001 № 178-ФЗ «О приватизации государственного и муниципального имущества» с учетом основных задач социально-экономического развития Березовского городского округа.

Приватизация муниципального имущества нацелена на достижение строгого соответствия состава муниципального имущества полномочиям городского округа.

С учетом приоритетов экономического развития Березовского городского округа основными задачами в сфере приватизации муниципального имущества в 2018 году плановом периоде 2019 и 2020 годов являются:

- приватизация муниципального имущества, не задействованного в обеспечении осуществления полномочий Березовского городского округа;
- создание условий для привлечения внебюджетных инвестиций в развитие экономики округа;
- формирование доходов местного бюджета.

Статья 2. Порядок приватизации муниципального имущества Березовского городского округа.

Приватизация муниципального имущества Березовского городского округа осуществляется в соответствии с Федеральными законами от 21.12.2001 № 178-ФЗ «О приватизации государственного и муниципального имущества», от 22.07.2008 № 159-ФЗ «Об особенностях отчуждения недвижимого имущества, находящегося в государственной собственности субъектов Российской Федерации или в муниципальной собственности и арендуемого субъектами малого и среднего предпринимательства, и о внесении изменений в отдельные законодательные акты Российской Федерации», Положением о порядке приватизации муниципального имущества Березовского городского округа, утвержденным решением Думы Березовского городского округа от 21.09.2006 № 246.

Начальная цена приватизируемого муниципального имущества устанавливается в случаях, предусмотренных законодательством Российской Федерации о приватизации, на основании Отчета об оценке муниципального имущества, составленного в соответствии с законодательством Российской Федерации об оценочной деятельности.

Оплата приобретаемого покупателем муниципального имущества производится одновременно или в рассрочку. Срок рассрочки определяется продавцом муниципального имущества и не может быть более чем 1 год. В решении о предоставлении рассрочки указываются сроки ее предоставления и порядок внесения платежей. Срок предоставления рассрочки и порядок внесения платежей подлежат опубликованию посредством информационного сообщения о приватизации муниципального имущества. На сумму денежных средств, по уплате которой предоставляется рассрочка, производится начисление процентов исходя из ставки, равной 1/3 ставки рефинансирования Центрального банка Российской Федерации, действующей на дату публикации объявления о продаже. Покупатель вправе оплатить приобретаемое государственное или муниципальное имущество досрочно.

Отсрочка единовременного платежа определяется продавцом муниципального имущества и не может быть более 3 месяцев в пределах финансового года. Денежные средства, поступившие от продажи муниципального имущества, направляются в бюджет городского округа в полном объеме.

Контроль за порядком и своевременностью перечисления полученных от продажи муниципального имущества денежных средств в бюджет городского округа осуществляет комитет по управлению имуществом Березовского городского округа.

Продажа муниципального имущества путем публичного предложения и без объявления

цены осуществляется только на основании решения Думы Березовского городского округа.

Статья 3. Информационное обеспечение приватизации муниципального имущества. 1. Информационное сообщение о продаже муниципального имущества Березовского городского округа размещается на сайте администрации Березовского городского округа (березовский.рф), официальном сайте Российской Федерации для размещения информации о проведении торгов (<http://torgi.gov.ru>) не позднее, чем за 30 дней до дня продажи этого имущества.

Статья 4. Объекты, подлежащие приватизации в 2018 году и плановом периоде 2019 и 2020 годов.

1. Предполагается выставить на продажу в 2018 году следующие объекты недвижимости:

№, Наименование, Адрес, Площадь, Протяженность, Способ продажи

1. Железнодорожный путь на базу продснаба, лит.3 г. Березовский 800 м. аукцион
2. Нежилое здание п. Лосиный, ул. Комсомольская, 13 139,4 кв.м. аукцион, публичное предложение
3. Здание бывшего клуба п. Зеленый дол, ул. Малышева, 2а 300,9 кв.м. аукцион, публичное предложение
4. Здание бывшей школы п. Островное, ул. Крылосова, 17 1144,5 кв.м. аукцион, публичное предложение
5. Воздушная линия ВЛ-6кВп. Ключевск, коллективные сады 10354 м. аукцион, публичное предложение

2. В плановом периоде 2019 и 2020 годов приватизация муниципальных объектов недвижимости не планируется.

Статья 5. Основные виды и предполагаемый размер доходов бюджета от приватизации муниципального имущества.

1. Предполагаемый размер доходов местного бюджета от приватизации муниципального имущества в 2018 году составит 36000,0 тысяч рублей, в том числе:
 - от продажи объектов муниципального нежилого фонда – 8000,0 тысяч рублей;
 - поступления по договорам купли-продажи, заключенным в соответствии с Федеральным законом от 22.07.2008 № 159-ФЗ – 28000,0 тысяч рублей.

2. Предполагаемый размер доходов местного бюджета от приватизации муниципального имущества в 2019 году составит 25900,0 тысяч рублей, в том числе:
 - поступления по договорам купли-продажи, заключенным в соответствии с Федеральным законом от 22.07.2008 № 159-ФЗ – 25900,0 тысяч рублей.

- Предполагаемый размер доходов местного бюджета от приватизации муниципального имущества в 2020 году составит 25900,0 тысяч рублей, в том числе:
 - поступления по договорам купли-продажи, заключенным в соответствии с Федеральным законом от 22.07.2008 № 159-ФЗ – 25900,0 тысяч рублей.

Статья 6. Основные виды и предполагаемый размер расходов бюджета, связанных с приватизацией муниципального имущества.

1. Предполагаемый размер расходов местного бюджета на проведение приватизации муниципального имущества составит в 2018 году 40,0 тысяч рублей, в том числе:
 - на определение рыночной стоимости объектов – 40,0 тысяч рублей.
2. Расходы на проведение приватизации муниципального имущества в 2019 и 2020 годах не планируются.

ДУМА БЕРЕЗОВСКОГО ГОРОДСКОГО ОКРУГА РЕШЕНИЕ

от 26.10.2017 № 99
г. Березовский

Об освобождении золотодобывающих организаций, осуществляющих добычу подземным способом, от арендной платы за пользование земельными участками, находящимися в собственности Березовского городского округа, на 2018 год

В целях осуществления мер по защите окружающей среды, предупреждения чрезвычайных ситуаций на территории Березовского городского округа, на основании статьи 23 Устава Березовского городского округа, в соответствии с подпунктами 8, 11 пункта 1 статьи 16 Федерального закона от 06.10.2003 № 131-ФЗ «Об общих принципах организации местного самоуправления в Российской Федерации», Положением о порядке установления и отмены льгот по налогам и неналоговым платежам в Березовском городском округе, проведения оценки эффективности налоговых и неналоговых льгот и ставок налогов (неналоговых платежей), утвержденным решением Думы Березовского городского округа от 30.01.2014 № 113, учитывая заключение комиссии по рассмотрению обращений налогоплательщиков в бюджет Березовского городского округа о предоставлении налоговых (неналоговых) льгот и оценке их эффективности, Дума Березовского городского округа

РЕШИЛА:

1. Освободить золотодобывающие организации, осуществляющие добычу подземным способом, от арендной платы за пользование земельными участками, находящимися в собственности Березовского городского округа, зачисляемой в местный бюджет, на 2018 год.
2. Средства, высвободившиеся в результате применения предоставленной льготы, направить на выполнение мероприятий по предупреждению и ликвидации чрезвычайных ситуаций природного и техногенного характера.
3. Опубликовать настоящее решение в газете «Березовский рабочий» и разместить на официальном сайте Думы Березовского городского округа (дума-березовский.рф).
4. Контроль за исполнением настоящего решения возложить на постоянные комиссии по экологии, жилищно-коммунальному хозяйству, транспорту и связи (Горевой А.Н.) и по экономике и бюджету (Артемьева Т.Б.).

Глава
Березовского городского округа

Е.Р. Писцов

Председатель Думы
Березовского городского округа

Е.С. Говоруха



ПРАВИТЕЛЬСТВО СВЕРДЛОВСКОЙ ОБЛАСТИ ПОСТАНОВЛЕНИЕ

07.11.2017

№ 828-ПП

г. Екатеринбург

Об утверждении основной части проекта планировки территории для размещения линейного объекта транспортной инфраструктуры регионального значения «Строительство автомобильной дороги п. Красноармейский – п. Островное на территории Березовского округа и Асбестовского городского округа» и проекта межевания территории для размещения линейного объекта транспортной инфраструктуры регионального значения «Строительство автомобильной дороги п. Красноармейский – п. Островное на территории Березовского городского округа и Асбестовского городского округа»

В соответствии с положениями пунктов 14, 15 статьи 45 Градостроительного кодекса Российской Федерации, статьями 8, 10, 11 Закона Свердловской области от 19 декабря 2016 года № 141-ОЗ «Об отдельных вопросах подготовки и утверждения документации по планировке территории, предусматривающей размещение объектов регионального значения и иных объектов капитального строительства, размещение которых планируется на территориях двух и более муниципальных образований, расположенных на территории Свердловской области», на основании приказов Министерства строительства и развития инфраструктуры Свердловской области и Министерства транспорта и связи Свердловской области от 19.11.2014 № 376-П/473 «Об утверждении перечня линейных объектов транспортной инфраструктуры регионального значения, для которых необходима подготовка документации по планировке территории в 2015–2021 годах», Министерства строительства и развития инфраструктуры Свердловской области от 05.07.2016 № 492-П «О принятии решения о подготовке документации по планировке территории для размещения линейного объекта транспортной инфраструктуры регионального значения «Строительство автомобильной дороги п. Красноармейский – п. Островное на территории Березовского городского округа и Асбестовского городского округа» Правительство Свердловской области

ПОСТАНОВЛЯЕТ:

1. Утвердить:

1) основную часть проекта планировки территории для размещения линейного объекта транспортной инфраструктуры регионального значения «Строительство автомобильной дороги п. Красноармейский – п. Островное на территории Березовского городского округа и Асбестовского городского округа» (далее – проект планировки) (прилагается) в следующем составе:

2

положения о размещении линейного объекта (пояснительная записка), том 1, шифр 16/660;

основной чертеж проекта планировки территории, масштаб 1:2000, шифр 16/661;

разбивочный чертеж красных линий, масштаб 1:2000, шифр 16/662;

2) проект межевания территории для размещения линейного объекта транспортной инфраструктуры регионального значения «Строительство автомобильной дороги п. Красноармейский – п. Островное на территории Березовского городского округа и Асбестовского городского округа» (далее – проект межевания) (прилагается) в следующем составе:

сведения об образуемых и изменяемых земельных участках и их частях (пояснительная записка), том 3, шифр 16/669;

чертеж межевания территории, масштаб 1:2000, шифр 16/670.

2. Министерству строительства и развития инфраструктуры Свердловской области в течение семи дней со дня принятия настоящего постановления обеспечить направление проекта планировки и проекта межевания Главе Березовского городского округа и главе Асбестовского городского округа для опубликования в порядке, установленном для официального опубликования муниципальных правовых актов, размещения на официальных сайтах Березовского городского округа и Асбестовского городского округа в информационно-телекоммуникационной сети «Интернет» и размещения в информационных системах обеспечения градостроительной деятельности Березовского городского округа и Асбестовского городского округа.

3. Контроль за исполнением настоящего постановления возложить на Заместителя Губернатора Свердловской области С.В. Швиндта.

4. Настоящее постановление опубликовать на «Официальном интернет-портале правовой информации Свердловской области» (www.pravo.gov66.ru).



Губернатор
Свердловской области

Е.В. Куйвашев

4

Приложение № 1
к основной части проекта
планировки территории
для размещения линейного объекта
транспортной инфраструктуры
регионального значения
«Строительство автомобильной
дороги п. Красноармейский –
п. Островное на территории
Березовского городского округа
и Асбестовского городского округа»

Положения о размещении линейного объекта
(пояснительная записка), том 1, шифр 16/660

5



ОСНОВНАЯ ЧАСТЬ

проекта планировки территории для размещения линейного объекта
транспортной инфраструктуры регионального значения «Строительство
автомобильной дороги п. Красноармейский – п. Островное на территории
Березовского городского округа и Асбестовского городского округа»

1. Положения о размещении линейного объекта (пояснительная записка),
том 1, шифр 16/660 (приложение № 1).
2. Основной чертеж проекта планировки территории, масштаб 1:2000,
шифр 16/661 (приложение № 2).
3. Разбивочный чертеж красных линий, масштаб 1:2000, шифр 16/662
(приложение № 3).

Документация по планировке территории для размещения линейного
объекта транспортной инфраструктуры регионального значения
«Строительство автомобильной дороги п. Красноармейский – п. Островное
на территории Березовского городского округа и Асбестовского городского
округа»

ПРОЕКТ

планировки территории для размещения линейного объекта
транспортной инфраструктуры регионального значения
«Строительство автомобильной дороги п. Красноармейский –
п. Островное на территории Березовского городского округа и
Асбестовского городского округа». Основная часть

Положения о размещении линейного объекта
Пояснительная записка. Том 1. Шифр 16/660

7

Состав документации по планировке территории

№ п/п	Наименование	Масштаб	Количество листов	Гриф секретности
1.	Материалы основной части проекта планировки территории	—	24	несекретно
1.1.	Проект планировки территории для размещения линейного объекта транспортной инфраструктуры регионального значения «Строительство автомобильной дороги п. Красноармейский – п. Островное на территории Березовского городского округа и Асбестовского городского округа». Основная часть. Том 1. Шифр 16/660	1:2000	4	несекретно
1.2.	Основной чертеж проекта планировки территории. Шифр 16/661	1:2000	4	несекретно
1.3.	Разбивочный чертеж красных линий. Шифр 16/662	1:2000	4	несекретно
2.	Материалы по обоснованию проекта планировки территории	—	55	несекретно
2.1.	Проект планировки территории для размещения линейного объекта транспортной инфраструктуры регионального значения «Строительство автомобильной дороги п. Красноармейский – п. Островное на территории Березовского городского округа и Асбестовского городского округа». Материалы по обоснованию. Том 2. Шифр 16/663	1:10000	1	несекретно
2.2.	Схема расположения элемента планировочной структуры (проектируемой территории). Шифр 16/664	1:2000	4	несекретно
2.3.	Схема использования и состояния территории в период подготовки проекта планировки (опорный план) совмещенная со схемой границ объектов культурного наследия и схемой границ зон с особыми условиями использования территории. Шифр 16/665	1:2000	4	несекретно
2.4.	Схема организации улично-дорожной сети, размещения парковок (парковочных мест) и движения транспорта. Шифр 16/666	1:2000	4	несекретно
2.6.	Схема развития инженерной инфраструктуры совмещенная со схемой вертикальной планировки и инженерной подготовки территории. Шифр 16/667	без масштаба	1	несекретно
2.7.	Схема размещения ближайших предприятий технического и социального обслуживания. Шифр 16/668	—	26	несекретно
3.	Материалы проекта межевания территории	—	26	несекретно
3.1.	Проект межевания территории для размещения линейного объекта транспортной инфраструктуры регионального значения «Строительство автомобильной дороги п. Красноармейский – п. Островное на территории Березовского городского округа и Асбестовского городского округа». Том 3. Шифр 16/669	1:2000	4	несекретно
3.2.	Чертеж межевания территории. Шифр 16/670	1:2000	4	несекретно

6

Список разработчиков

Раздел проекта	Должность	Фамилия	Подпись
Руководитель	Директор	И.И. Банников	
Архитектурно-планировочная часть	Главный градостроитель	О.В. Идолова	
	Градостроитель проекта	М.В. Толстова	
Транспортная инфраструктура	Специалист транспортного обеспечения	М.С. Ведшев	
	Инженерные сети	Ю.В. Логинова	
Инженерная подготовка	Специалист инженерного обеспечения	М. Е. Колягина	
	Охрана окружающей среды	А.В. Зуева	
ТЭО	Ведущий специалист		

Введение.....	9
I. Размещение линейного объекта.....	12
1. Описание и характеристика границы зоны планируемого размещения линейного объекта.....	12
2. Сведения о зонах размещения линейного объекта.....	13
3. Сведения о красных линиях линейного объекта.....	13
4. Сведения о градостроительных регламентах, установленных Правилами землепользования и застройки.....	17
II. Характеристика планируемого развития зоны размещения линейного объекта.....	21
5. Параметры линейного объекта.....	21
6. Поперечный профиль линейного объекта.....	22
7. Параметры улицы, пешеходных зон, сооружений и коммуникаций транспорта.....	22
8. Параметры объектов инженерно-технического обеспечения.....	23
9. Параметры социальной инфраструктуры и благоустройства территории линейного объекта.....	23
10. Границы территорий общего пользования.....	24
11. Основные технико-экономические показатели территории.....	24
III. Очередность строительства линейного объекта.....	25
Список используемых сокращений.....	26

Проект планировки территории для размещения линейного объекта транспортной инфраструктуры регионального значения «Строительство автомобильной дороги п. Красноармейский – п. Островное на территории Березовского городского округа и Асбестовского городского округа» (далее – линейный объект) разработан в рамках государственного контракта от 06.09.2016 № Ф.2016.245613 на «Выполнение работ по разработке документации по планировке территории для размещения линейного объекта транспортной инфраструктуры регионального значения) (далее – Техническое задание) «Строительство автомобильной дороги п. Красноармейский – п. Островное на территории Березовского городского округа и Асбестовского городского округа» между государственным заказчиком – Министерством строительства и развития инфраструктуры Свердловской области и проектировщиком – обществом с ограниченной ответственностью «Инженерный центр «Лидер-С».

При разработке настоящего проекта учтены следующие нормативные правовые акты и нормативные материалы:

Градостроительный Кодекс Российской Федерации;

Водный кодекс Российской Федерации;

Земельный Кодекс Российской Федерации;

Лесной кодекс Российской Федерации;

Федеральный закон от 08 ноября 2007 года № 257-ФЗ «Об автомобильных дорогах и о дорожной деятельности в Российской Федерации и о внесении изменений в отдельные законодательные акты Российской Федерации»;

постановление Правительства Российской Федерации от 02.09.2009 № 717 «О нормах отвода земель для размещения автомобильных дорог и (или) объектов дорожного сервиса»;

постановление Правительства Свердловской области от 31.08.2009 № 1000-ПП «Об утверждении Схемы территориального планирования Свердловской области» (далее – Схема территориального планирования);

постановление Правительства Свердловской области от 15.03.2010 № 380-ПП «Об утверждении нормативов градостроительного проектирования Свердловской области»;

распоряжение Правительства Свердловской области от 24.03.2016 № 255-РП «Об утверждении перечня автомобильных дорог общего пользования регионального значения Свердловской области, в отношении которых планируется разработка проектной документации на строительство, реконструкцию и капитальный ремонт в 2016–2017 годах»;

приказ Министерства строительства и развития инфраструктуры Свердловской области и Министерства транспорта и связи Свердловской области от 19.11.2014 № 376-П/473 «Об утверждении перечня линейных объектов транспортной инфраструктуры регионального значения, для которых необходима подготовка документации по планировке территории в 2015–2021 годах»;

приказ Министерства строительства и развития инфраструктуры Свердловской области от 05.07.2016 №492-П «О принятии решения о подготовке

10

документации по планировке территории для размещения линейного объекта транспортной инфраструктуры регионального значения «Строительство автомобильной дороги п. Красноармейский – п. Островное на территории Березовского городского округа и Асбестовского городского округа»;

Генеральный план Березовского городского округа, утвержденный решением Думы Березовского городского округа от 27.12.2012 № 20 «Об утверждении Генерального плана Березовского городского округа» (далее – Генеральный план Березовского ГО);

Генеральный план Асбестовского городского округа, утвержденный решением Думы Асбестовского городского округа от 28.11.2013 № 30/9 «Об утверждении Генерального плана Асбестовского городского округа» (далее – Генеральный план Асбестовского ГО);

Генеральный план Асбестовского городского округа применительно к поселку Красноармейский, утвержденный решением Думы Асбестовского городского округа от 08.08.2013 № 26/4 «Об утверждении Генерального плана Асбестовского городского округа»;

Правила землепользования и застройки Березовского городского округа, утвержденные решением Думы Березовского городского округа от 27.12.2012 № 21 «Об утверждении Правил землепользования и застройки Березовского городского округа применительно к территории города Березовского» (далее – Правила землепользования и застройки Березовского ГО);

Правила землепользования и застройки Асбестовского городского округа, утвержденные решением Думы Асбестовского городского округа от 26.01.2006 № 41/1 «Об утверждении Правил землепользования и застройки Асбестовского городского округа» (далее – Правила землепользования и застройки Асбестовского ГО);

руководящий документ системы РДС 30-201-98 «Инструкция о порядке проектирования и установления красных линий в городах и других поселениях Российской Федерации»;

строительные нормы и правила Российской Федерации СНиП 11-04-2003 «Инструкция о порядке разработки, согласования, экспертизы и утверждения градостроительной документации»;

2.2.1/2.1.1.1.200-03 «Санитарно-защитные зоны и санитарная классификация предприятий, сооружений и иных объектов»;

строительные нормы и правила Российской Федерации СНиП 1.04.03-85* «Нормы продолжительности строительства и задела в строительстве предприятий, зданий и сооружений» (далее – СНиП 1.04.03-85*);

национальный стандарт Российской Федерации ГОСТ Р 52766-2007 «Дороги автомобильные общего пользования. Элементы обустройства. Общие требования»; свод правил СП 42.13330.2011. «Свод правил. Градостроительство.

Планировка и застройка городских и сельских поселений. Актуализированная редакция СНиП 2.07.01-89*» (далее – СП 42.13330.2011);

свод правил СП 51.13330.2011 «Защита от шума Актуализированная редакция СНиП 23-03-2003»;

11

свод правил СП 34.13330.2012. «Свод правил. Автомобильные дороги. Актуализированная редакция СНиП 2.05.02-85*».

В состав линейного объекта входят:

участок автомобильной дороги регионального значения «п. Красноармейский – п. Островное»;

одна разворотная площадка;

одно искусственное дорожное сооружение.
Документация по планировке территории выполнена в местной системе координат (далее – МСК-66).

12

1. Размещение линейного объекта

1. Описание и характеристика границы зоны планируемого размещения линейного объекта

Территория проектирования линейного объекта расположена на территории Березовского и Асбестовского городских округов (Свердловская область, Российская Федерация).

Согласно техническому заданию ориентировочная протяжённость зоны планируемого размещения линейного объекта – 5,4 км. В ходе уточнения территории проектирования в соответствии с топографическими материалами протяжённость линейного объекта составила 5,155 км.

Ориентировочный размер зоны планируемого размещения линейного объекта в соответствии с техническим заданием – 72,9 га. В настоящем проекте зона размещения линейного объекта (участок проектирования) принята с учётом постоянной полосы отвода и придорожной полосы автомобильной дороги и составляет 69,80 га.

Сведения о границах зоны планируемого размещения линейного объекта, функциональных зонах и зонах с особыми условиями использования территории приведены в графической части на основном чертеже проекта планировки территории, масштаб 1:2000, шифр 16/661.

2. Сведения о зонах размещения линейного объекта

Размещение линейного объекта не противоречит Схеме территориального планирования Свердловской области. Планируемое строительство автомобильной дороги регионального значения соответствует мероприятиям по развитию сети автомобильных дорог Свердловской области и выравниванию неравномерности существующей сети автомобильных дорог.

В соответствии со «Схемой развития транспортной инфраструктуры» Генерального плана Березовского ГО, строительство линейного объекта не предусмотрено. Мероприятия по строительству линейного объекта должны быть учтены при подготовке проекта внесения изменений в Генеральный план Березовского ГО.

В соответствии с положениями Генерального плана Асбестовского ГО, строительство линейного объекта не предусмотрено. Мероприятия по строительству линейного объекта должны быть учтены при подготовке проекта внесения изменений в Генеральный план Асбестовского ГО.

Фрагмент Схемы планируемого размещения линейного объекта приведен на рисунке 1.

13

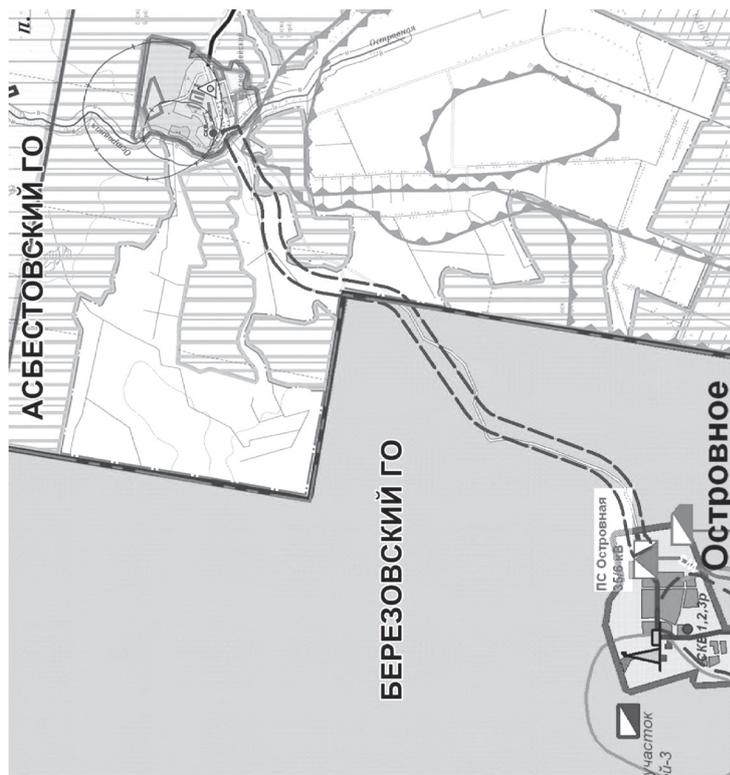


Рис. 1. «Схема планируемого размещения линейного объекта» (фрагмент)

3. Сведения о красных линиях линейного объекта

Согласно Градостроительному Кодексу Российской Федерации красными линиями являются линии, которые обозначают существующие, планируемые (изменяемые, вновь образуемые) границы территорий общего пользования, границы земельных участков, на которых расположены линии электропередачи, линии связи (в том числе линейно-кабельные сооружения), трубопроводы, автомобильные дороги, железнодорожные линии и другие подобные сооружения.

В настоящем проекте предусмотрено установление красных линий – границ земельных участков, на которых расположен линейный объект регионального значения, на территории п. Островное в границах территорий общего пользования, на территории Березовского городского округа – на землях промышленности, энергетики, транспорта, связи, радиовещания, телевидения, информатики, землях для обеспечения космической деятельности, землях обороны, безопасности и

землях иного специального назначения, на территории п. Красноармейский в границах территорий общего пользования, на территории Асбестовского городского округа – на землях промышленности, энергетики, транспорта, связи, радиовещания, телевидения, информатики, землях для обеспечения космической деятельности, землях обороны, безопасности и землях иного специального назначения.

Красные линии совпадают с границей постоянного отвода автомобильной дороги. Границы красных линий приведены в графической части на разбивочном чертеже красных линий, масштаб 1:2000, шифр 16/662. Ведомость координат поворотных точек красных линий в границах проектирования в МСК-66 приведена в таблице 1.

Таблица 1

Номер поворотной точки	Ведомость координат поворотных точек красных линий	
	X	Y
	2	3
	Контур 1	
1	409360,50	1576413,01
2	409311,59	1576307,73
3	409285,38	1576329,41
4	409274,93	1576318,35
5	409302,88	1576288,98
6	409241,29	1576156,43
7	409168,75	1576027,56
8	409146,79	1575994,79
9	409146,61	1575990,33
10	409139,30	1575983,60
11	409096,01	1575919,01
12	409074,89	1575881,96
13	409056,50	1575835,96
14	409045,06	1575789,51
15	408997,90	1575515,29
16	408995,24	1575505,47
17	408957,08	1575513,44
18	408954,16	1575501,80
19	408990,94	1575489,64
20	408983,17	1575461,00
21	408955,46	1575400,05
22	408917,91	1575345,80
23	408868,93	1575296,99
24	408812,04	1575256,77
25	408752,56	1575229,51
26	408692,73	1575213,12
27	408499,31	1575180,52
28	408489,76	1575218,01
29	408467,27	1575214,53
30	408471,53	1575175,84
31	408196,65	1575129,51
32	408155,31	1575120,41

1	2	3
33	408125,27	1575110,48
34	408079,94	1575089,03
35	408055,47	1575073,45
36	408017,82	1575042,26
37	407999,05	1575022,36
38	407971,29	1574986,15
39	407971,29	1574986,15
40	407428,78	1574199,75
41	407377,13	1574139,39
42	407323,79	1574097,58
43	407264,98	1574066,81
44	406514,23	1573784,39
45	406448,76	1573754,15
46	406376,01	1573706,66
47	406313,15	1573651,43
48	406252,81	1573580,74
49	406204,01	1573498,24
50	406175,01	1573430,92
51	406156,96	1573363,89
52	406103,04	1573100,78
53	406101,52	1573095,41
54	406091,16	1573093,96
55	406084,98	1573091,03
56	406081,18	1573087,52
57	406077,57	1573089,11
58	406075,87	1573085,27
59	406075,45	1573085,10
60	406074,44	1573083,61
61	406072,73	1573082,85
62	406065,45	1573067,14
63	406067,07	1573066,42
64	406066,25	1573064,60
65	406062,20	1573061,03
66	406055,52	1573063,98
67	406048,85	1573048,91
68	406079,79	1573035,22
69	406075,74	1573026,06
70	406106,61	1573009,31
71	406125,90	1573052,99
72	406137,07	1573092,50
73	406191,03	1573355,81
74	406208,15	1573419,39
75	406235,27	1573482,34
76	406281,39	1573560,31
77	406338,14	1573626,80
78	406397,23	1573678,71
79	406465,76	1573723,44
80	406527,76	1573752,08
81	407279,32	1574034,81

17

1	2	3
131	409370,23	1576407,87
132	409366,27	1576410,54
133	409363,73	1576411,80
134	409363,36	1576411,99
Контур 2		
135	409363,24	1576418,90
136	409369,01	1576418,47
137	409374,20	1576417,61
138	409378,60	1576415,62
139	409378,55	1576413,52
140	409379,34	1576411,42
141	409387,06	1576405,77
142	409389,50	1576404,01
143	409391,40	1576402,37
144	409411,56	1576374,84
145	409426,22	1576388,15
146	409426,78	1576388,66
147	409406,59	1576429,14
148	409408,43	1576433,09
149	409408,14	1576438,48
150	409407,54	1576447,47
151	409402,17	1576456,58
152	409396,73	1576459,11
153	409384,40	1576458,92
154	409382,02	1576459,33

16

1	2	3
82	407342,86	1574068,05
83	407401,47	1574114,00
84	407456,55	1574178,37
85	407999,60	1574965,55
86	407999,60	1574965,55
87	408025,74	1574999,65
88	408041,81	1575016,68
89	408076,12	1575045,11
90	408096,89	1575058,33
91	408138,30	1575077,92
92	408164,59	1575086,61
93	408203,32	1575095,14
94	408700,28	1575178,90
95	408764,56	1575196,50
96	408829,58	1575226,31
97	408891,54	1575270,11
98	408944,88	1575323,26
99	408986,02	1575382,71
100	409016,21	1575449,09
101	409024,95	1575481,34
102	409062,67	1575474,21
103	409065,80	1575485,81
104	409029,30	1575497,36
105	409032,11	1575507,72
106	409079,35	1575782,35
107	409089,90	1575825,23
108	409106,50	1575866,73
109	409125,79	1575900,57
110	409131,88	1575909,66
111	409133,31	1575913,39
112	409135,69	1575918,05
113	409138,54	1575922,44
114	409141,83	1575926,51
115	409145,79	1575930,42
116	409198,59	1576009,20
117	409272,46	1576140,44
118	409329,27	1576262,72
119	409356,96	1576241,89
120	409365,31	1576251,16
121	409337,32	1576280,04
122	409390,73	1576395,00
123	409389,64	1576396,41
124	409385,40	1576400,46
125	409384,24	1576401,57
126	409383,48	1576402,09
127	409382,85	1576402,28
128	409380,20	1576402,68
129	409377,61	1576403,92
130	409374,21	1576404,57

**4. Сведения о градостроительных регламентах, установленных
Правилами землепользования и застройки**

В соответствии с положениями пункта 4 статьи 36 Градостроительного кодекса Российской Федерации градостроительные регламенты не распространяются на земельные участки, предназначенные для размещения линейных объектов и занятые линейными объектами.

В соответствии с Правилами землепользования и застройки Березовского ГО, территория проектирования в границах поселка Островное относится к зоне Ж-1 – «Зона застройки индивидуальными жилыми домами», зоне СХ-8 – «Зона ведения личного подсобного хозяйства», и зоне И-3 – «Зона электрообеспечивающих объектов инженерной инфраструктуры». Фрагмент карты градостроительного зонирования поселка Островное представлен на рисунке 2.

В соответствии с Правилами землепользования и застройки Асбестовского ГО, территория проектирования в границах поселка Красноармейский относится к зоне Ж-1 – «Жилая зона, застроенная жилыми индивидуальными домами с приусадебными участками», зоне Т-3 – «Зона поселковой уличной сети», и зоне Р-1 – «рекреационная зона для сохранения и использования существующего ландшафта и создания экологически чистой окружающей среды в интересах защиты здоровья и общего благополучия населения (поселковые леса)». Фрагмент карты градостроительного зонирования поселка Красноармейский представлен на рисунке 4.

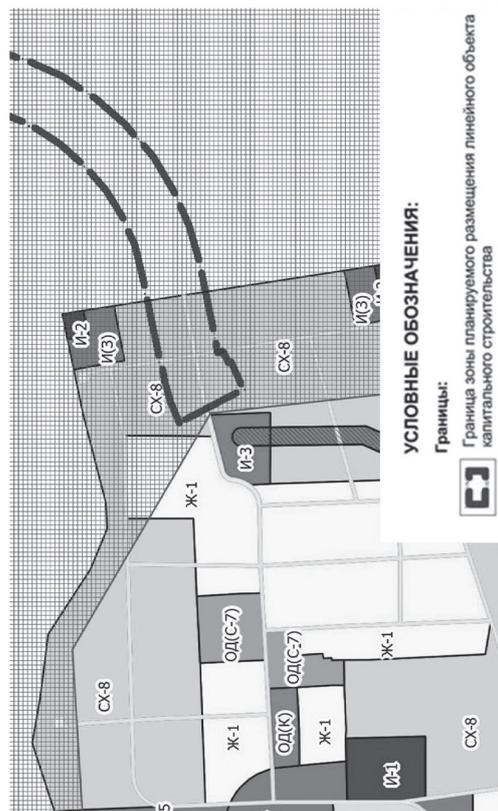


Рис.4. Карта градостроительного зонирования территории поселка Красноармейский (фрагмент)

В соответствии с Правилами землепользования и застройки Асбестовского ГО, территория проектирования вне границ населенных пунктов относится к зоне СХ-1 – «Зона сельскохозяйственных угодий». Фрагмент карты градостроительного зонирования Асбестовского городского округа применительно к территории за пределами населенного пункта представлен на рисунке 5.



Рис.5. Карта градостроительного зонирования территории Асбестовского городского округа (фрагмент)

Полоса постоянного отвода линейного объекта в границах населённых пунктов является территорией общего пользования, на которую, как и для линейных объектов, с учётом положений пункта 4 статьи 36 Градостроительного кодекса Российской Федерации градостроительные регламенты не распространяются. За границами поселков постоянный отвод линейного объекта относится к землям промышленности, энергетики, транспорта, связи, радиовещания, телевидения, информатики, землям для обеспечения космической деятельности, землям обороны, безопасности и землям иного специального назначения с разрешенным использованием – автомобильный транспорт.

II. Характеристика планируемого развития зоны размещения линейного объекта

5. Параметры линейного объекта

Основные параметры линейного объекта определяются в соответствии с техническим заданием на выполнение работ по разработке документации по планировке территории.

Настоящим проектом принимается размер зоны планируемого размещения линейного объекта – 69,8 га (территория проектирования).

Размер постоянной полосы отвода линейного объекта в настоящем проекте принят 18,6 га.

22

Размер придорожной полосы – 2х50 м нанесён в соответствии с Федеральным законом от 8 ноября 2007 года № 257-ФЗ;

Основные характеристики проектируемого линейного объекта:

категория автомобильной дороги – IV;

число полос движения – 2 шт.;

ширина полосы движения – 3,0 м;

ширина обочины – 2,0 м.

6. Поперечный профиль линейного объекта

Поперечный профиль проектируемой автодороги выполнен в соответствии с СП 42.13330.2011, представлен на рисунке 6.

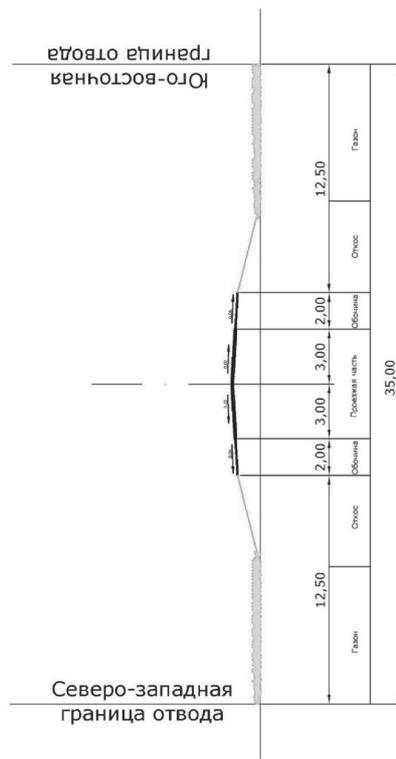


Рис. 6. Автодорога (сечение 1-1)

7. Параметры улицы, пешеходных зон, сооружений и коммуникаций транспорта

На участке строительства линейного объекта на границе поселения для обеспечения строительства искусственного дорожного сооружения для обеспечения движения транспортных средств на пересечении автомобильной дороги с водотоком (р. Островная). Техническая характеристика искусственного сооружения определяется по результатам анализа инженерных изысканий на этапе разработки проектной документации.

Также предусматривается устройство водопропускных труб на участках пересечения линейного объекта с водными объектами.

23

В границах поселка Островное предлагается строительство разворотной площадки, с размещением остановочного пункта общественного транспорта.

8. Параметры объектов инженерно-технического обеспечения

Асбестовского городского округа линейный объект пересекает самотечный коллектор хозяйственно-бытовой канализации с диаметром $\varnothing 200$ мм, идущий к очистным сооружениям поселка. Пересечение трубопроводов с автомобильными дорогами без защитного футляра возможно, если материал трубопровода чугуна и категория автомобильной дороги ниже I и II. Поскольку информация о материале канализационного коллектора нет, то проектом предлагается проложить его участок под дорогой в футляре для обеспечения безопасности эксплуатации дороги и самого коллектора.

Проектом предусматривается наружное освещение автобусной остановки, расположенной в конце трассы в поселке Островное, от сети 0,4кВ. Наружное освещение автомобильной дороги проектом не предусматривается.

9. Параметры социальной инфраструктуры и благоустройства территории линейного объекта

В целях обеспечения линейного объекта социальной инфраструктурой, для организации доступа инвалидов и других маломобильных групп населения настоящим проектом предусмотрено обеспечение линейного объекта соответствующими планировочными, конструктивными и техническими мерами в границах населенных пунктов п. Красноармейский и п. Островное:

поперечные уклон тротуаров в границах населенных пунктов не превышает 10 %, а уклон направлен в противоположную сторону от автодороги; для удобства перехода через проезжую часть, в местах примыкания пешеходного тротуара к проезжей части бортовой камень утоплен в уровне проезда;

ширина тротуара составляет 1,5 м проектом предусмотреть меры по созданию условий доступности для инвалидов и других маломобильных групп населения.

На протяжении самого линейного объекта за границам населенных пунктов на незастроенной территории не предусматривается размещение пешеходных тротуаров. Проектом предусмотрено только устройство обочины для возможности организации аварийной остановки автотранспорта, в связи с чем отсутствует необходимость в организации мероприятий для обеспечения доступа инвалидов и других маломобильных групп населения.

Настоящим проектом предусмотрено инженерное благоустройство территории – организация поверхностного водоотвода с полотна автомобильной дороги, за счет уклонов продольного и поперечного профиля. Организация отвода поверхностных вод от основания земляного полотна предусмотрена за счет устройства кюветов, водоотводных канав вдоль насыпи земляного полотна и устройства водопрпускных труб. Настоящим проектом предусмотрено

III. Очередность строительства линейного объекта

Строительство линейного объекта предусмотрено без разбивки на очереди, с учётом последовательности осуществления следующих мероприятий:

- 1) Разработка проектной документации по строительству линейного объекта.
- 2) Проведение кадастровых работ – формирование земельных участков с постановкой их на государственный кадастровый учёт.
- 3) Предоставление вновь сформированных земельных участков под планируемый объект.
- 4) Получение разрешения на строительство автомобильной дороги.
- 5) Строительство планируемого линейного объекта.
- 6) Ввод автомобильной дороги в эксплуатацию.

Список используемых сокращений

га – гектар;
кв.метров – квадратный метр;
км – километр;
м – метр.

Приложение № 2
к основной части проекта
планировки территории
для размещения линейного объекта
транспортной инфраструктуры
регионального значения
«Строительство автомобильной
дороги п. Красноармейский –
п. Островное на территории
Березовского городского округа
и Асбестовского городского округа»

Основной чертёж проекта планировки территории,
масштаб 1:2000, шифр 16/661

сохранение принципа поверхностного водоотвода (организация канав для отвода поверхностных вод в период паводка, понижения уровня грунтовых вод (исключение заболачивания) и орошения территории) с приспособлением существующих канав к проектируемому линейному объекту путем организации засыпки части канав, устройства водопропускных труб и новых русел канав.

Для очистки стоков с дорожного полотна на участке пересечения линейного объекта с канавами или устройства стока в существующие и проектируемые канавы предусматривается устройство фильтрующих обочин с добавлением сорбента.

10. Границы территорий общего пользования

Линейный объект частично расположен на землях населенных пунктов на территории поселка Красноармейский и поселка Островное в границах территорий общего пользования. Территорией общего пользования может беспрепятственно пользоваться неограниченный круг лиц. Площадь территорий общего пользования составляет 1,15 га.


11. Основные технико-экономические показатели территории

Основные технико-экономические показатели проектируемой территории приведены в таблице 2.

Таблица 2

Технико-экономические показатели

№ п/п	Наименование показателя	Единица измерения	Современное состояние	Проект
1	2	3	4	5
1.	Территория			
1.1	Общая площадь земель в границах проектирования	га/проценты	69,8/100	69,8/100
	в том числе:			
	Земли населенных пунктов	га/проценты	–	4,3/6,1
	земли лесного фонда	га/проценты	–	30,3/43,4
	земли сельскохозяйственного назначения	га/проценты	–	17,8/25,5
	земли промышленности, энергетики, транспорта, связи, радиовещания, телевидения, информатики, земли для обеспечения космической деятельности, земли обороны, безопасности и земли иного специального назначения	га/проценты	–	17,4/25,0
2.	Характеристики проектируемого объекта			
2.1	категория автомобильной дороги		–	IV
2.2	число полос движения	количество	–	2
2.3	ширина полос движения	м	–	3,0
2.4	ширина обочины	м	–	2,0
3.	Транспортная инфраструктура			
3.1.	Протяженность автомобильной дороги	м	–	5155

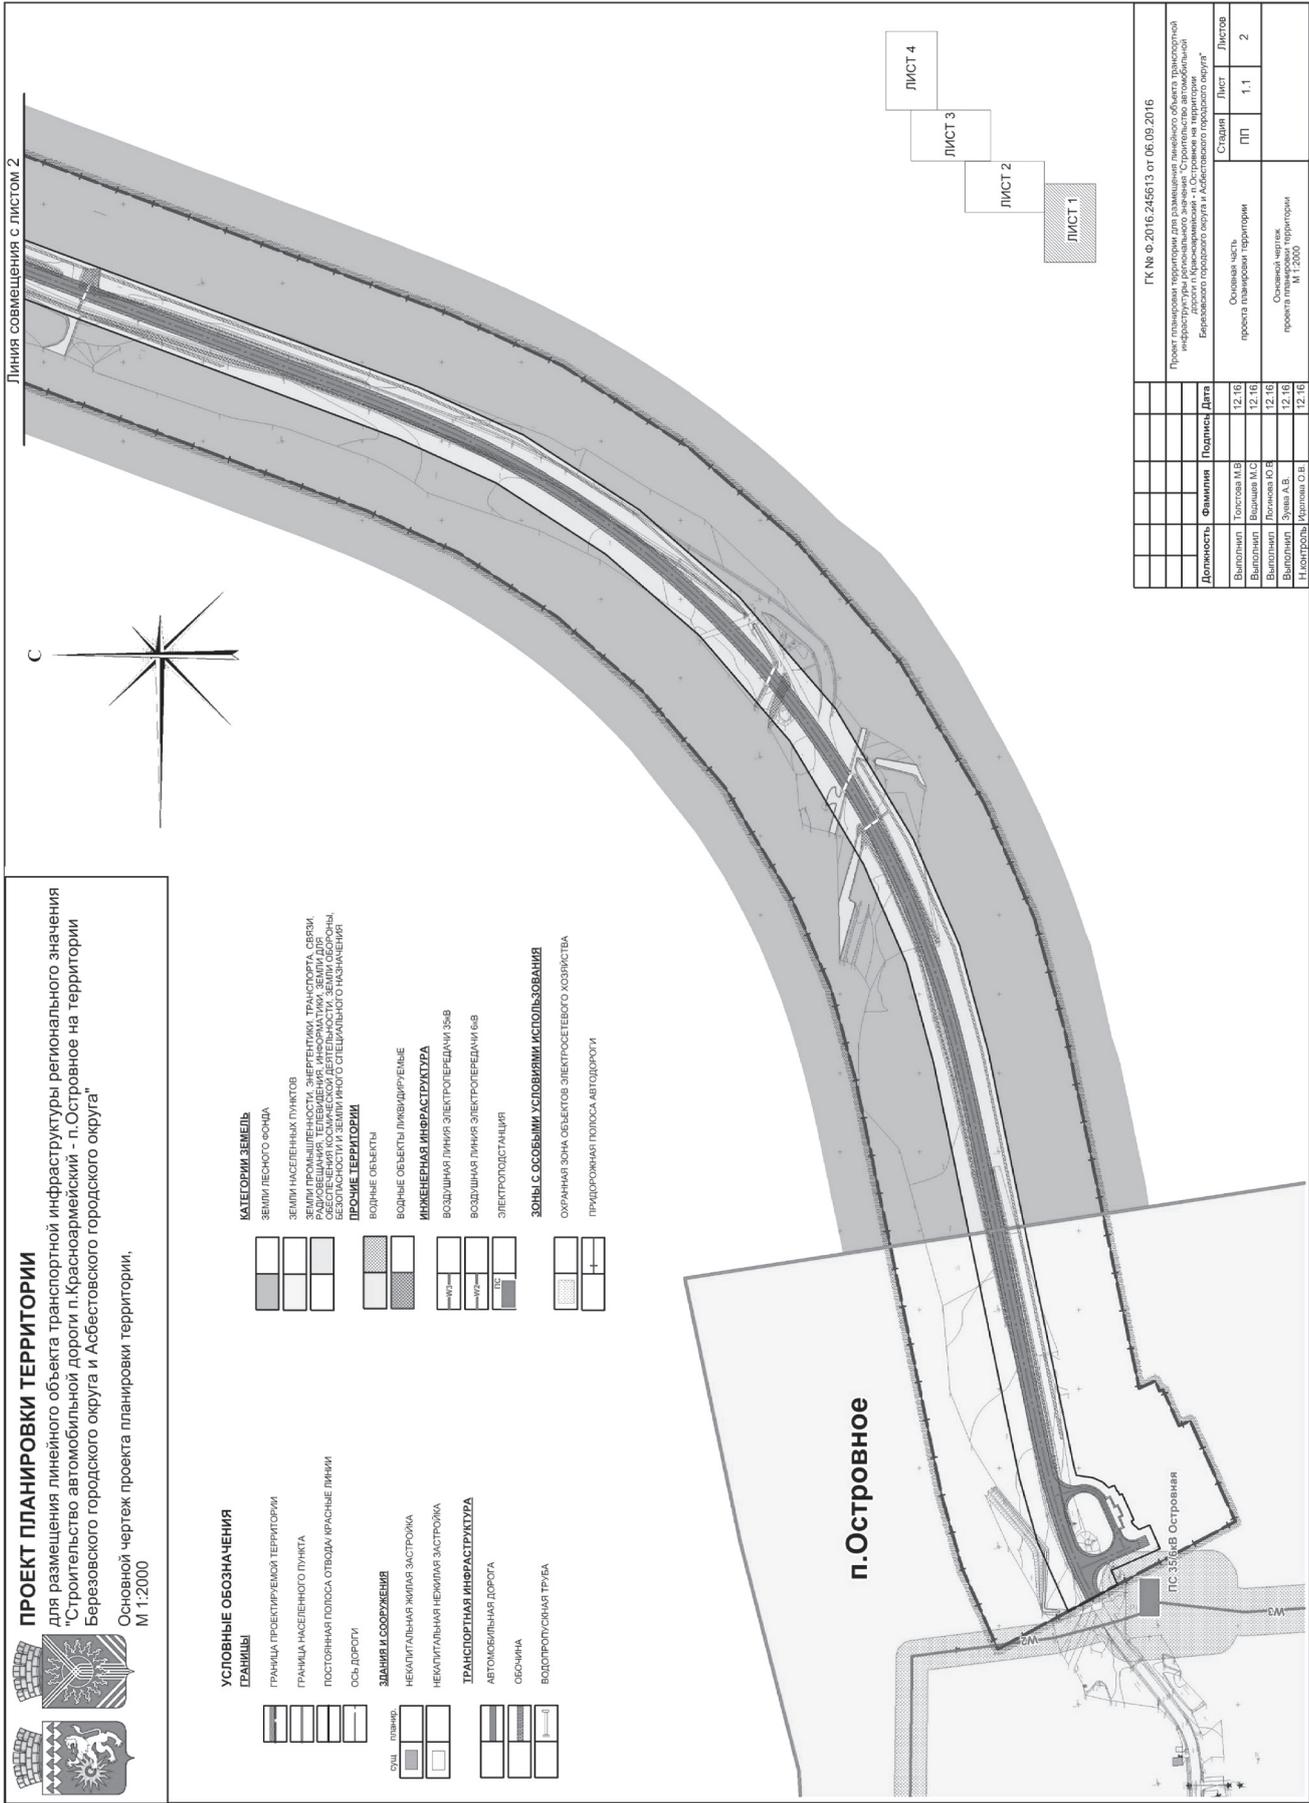

ПРОЕКТ ПЛАНИРОВКИ ТЕРРИТОРИИ
для размещения линейного объекта транспортной инфраструктуры регионального значения
"Строительство автомобильной дороги - п.Островное на территории
Березовского городского округа и Асбестовского городского округа"
Основной чертёж проекта планировки территории,
М 1:2000

УСЛОВНЫЕ ОБОЗНАЧЕНИЯ ГРАНИЦЫ

- ГРАНИЦА ПЛАНИРУЕМОЙ ТЕРРИТОРИИ
- ГРАНИЦА НАСЕЛЕННОГО ПУНКТА
- ПОСТОЯННАЯ ПОЛОСА ОТВОДА КРАСНЫЕ ЛИНИИ
- ОСЬ ДОРОГИ

ЗДАНИЯ И СООРУЖЕНИЯ

- ПЛАН
- НЕЖИЛИЩНАЯ ЖИЛАЯ ЗАСТРОЙКА
- НЕЖИЛИЩНАЯ НЕЖИЛАЯ ЗАСТРОЙКА

ТРАНСПОРТНАЯ ИНФРАСТРУКТУРА

- АВТОМОБИЛЬНАЯ ДОРОГА
- ОБочИНА
- ВОДОПРОВОДНАЯ ТРУБА

КАТЕГОРИИ ЗЕМЕЛЬ

- ЗЕМЛИ ЛЕСНОГО ФОНДА
- ЗЕМЛИ НАСЕЛЕННЫХ ПУНКТОВ
- ЗЕМЛИ ПРОМЫШЛЕННОСТИ, ЭНЕРГЕТИКИ, ТРАНСПОРТА, СВЯЗИ, ОБЕСПЕЧЕНИЯ КОСМИЧЕСКОЙ ДЕЯТЕЛЬНОСТИ, ЗЕМЛИ ОБЩЕГО БЕЗОПАСНОСТИ И ЗЕМЛИ ИНОЙ СПЕЦИАЛЬНОГО НАЗНАЧЕНИЯ

ПРОЧИЕ ТЕРРИТОРИИ

- ВОДНЫЕ ОБЪЕКТЫ
- ВОДНЫЕ ОБЪЕКТЫ ЛЬВЯДУРЬЕЛЬНЫЕ

ИНЖЕНЕРНАЯ ИНФРАСТРУКТУРА

- ВОЗДУШНАЯ ЛИНИЯ ЭЛЕКТРОПЕРЕДАЧИ 35кВ
- ВОЗДУШНАЯ ЛИНИЯ ЭЛЕКТРОПЕРЕДАЧИ 6-8
- ЭЛЕКТРОПОДСТАНЦИЯ

ЗОНЫ С ОСОБЫМИ УСЛОВИЯМИ ИСПОЛЬЗОВАНИЯ


- ОКРАИННАЯ ЗОНА ОБЪЕКТОВ ЭЛЕКТРОТЕПОВОГО ХОЗЯЙСТВА
- ПРИДОРожНАЯ ПОЛОСА АВТОДОРОГИ


ГК № Ф. 20.16.246513 от 06.09.2016

Проект планировки территории для размещения линейного объекта транспортной инфраструктуры регионального значения "Строительство автомобильной дороги - п.Островное на территории Березовского городского округа и Асбестовского городского округа"


Должность	Фамилия	Подпись	Дата	Лист	Листов
Выполнил	Толстова М.В.		12.16	1.1	2
Выполнил	Выдвина М.С.		12.16	1.1	2
Выполнил	Логинев Ю.Е.		12.16	1.1	2
Выполнил	Зуева А.В.		12.16	1.1	2
Н.Контроль	Курлова С.В.		12.16	1.1	2

Основная часть проекта планировки территории
Очередной чертёж проекта планировки территории
М 1:2000

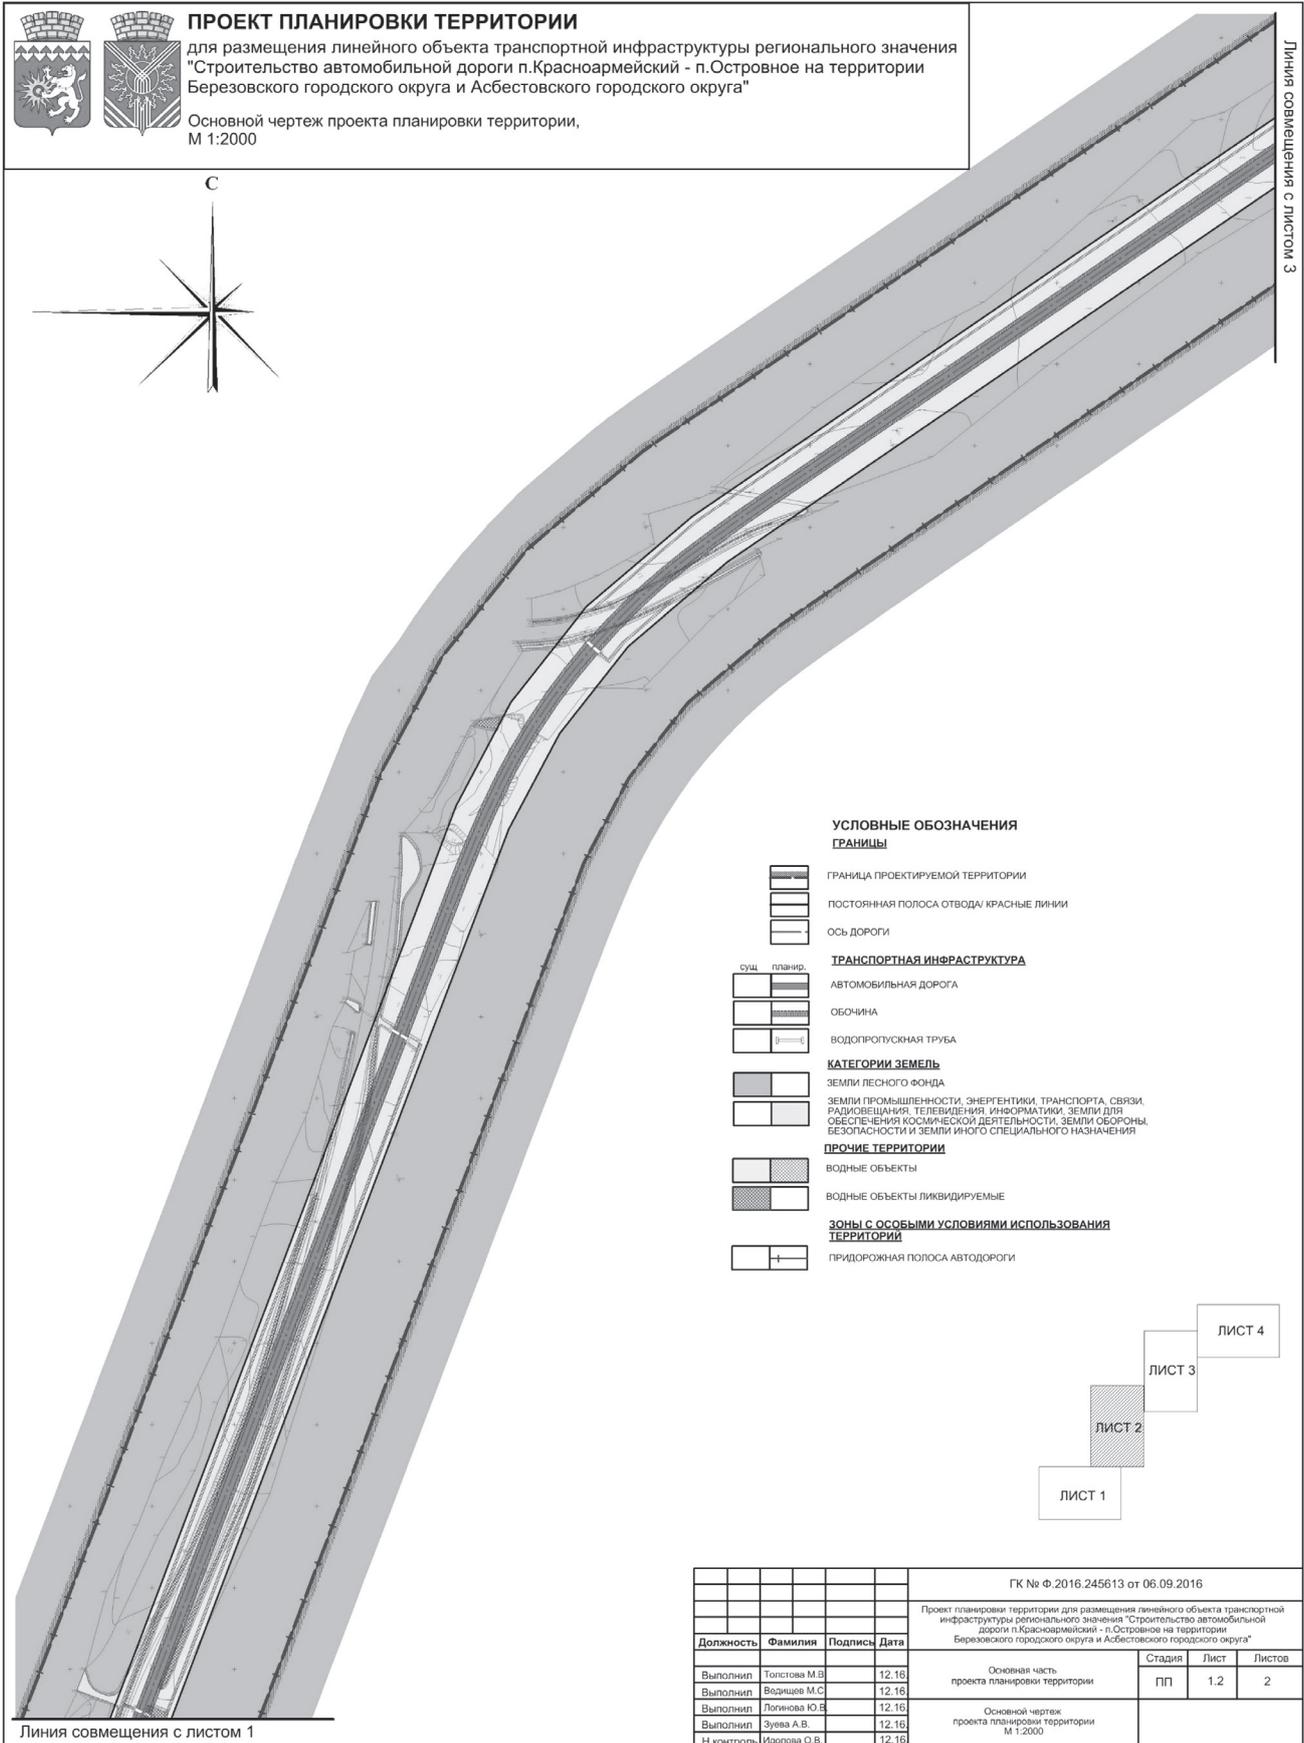


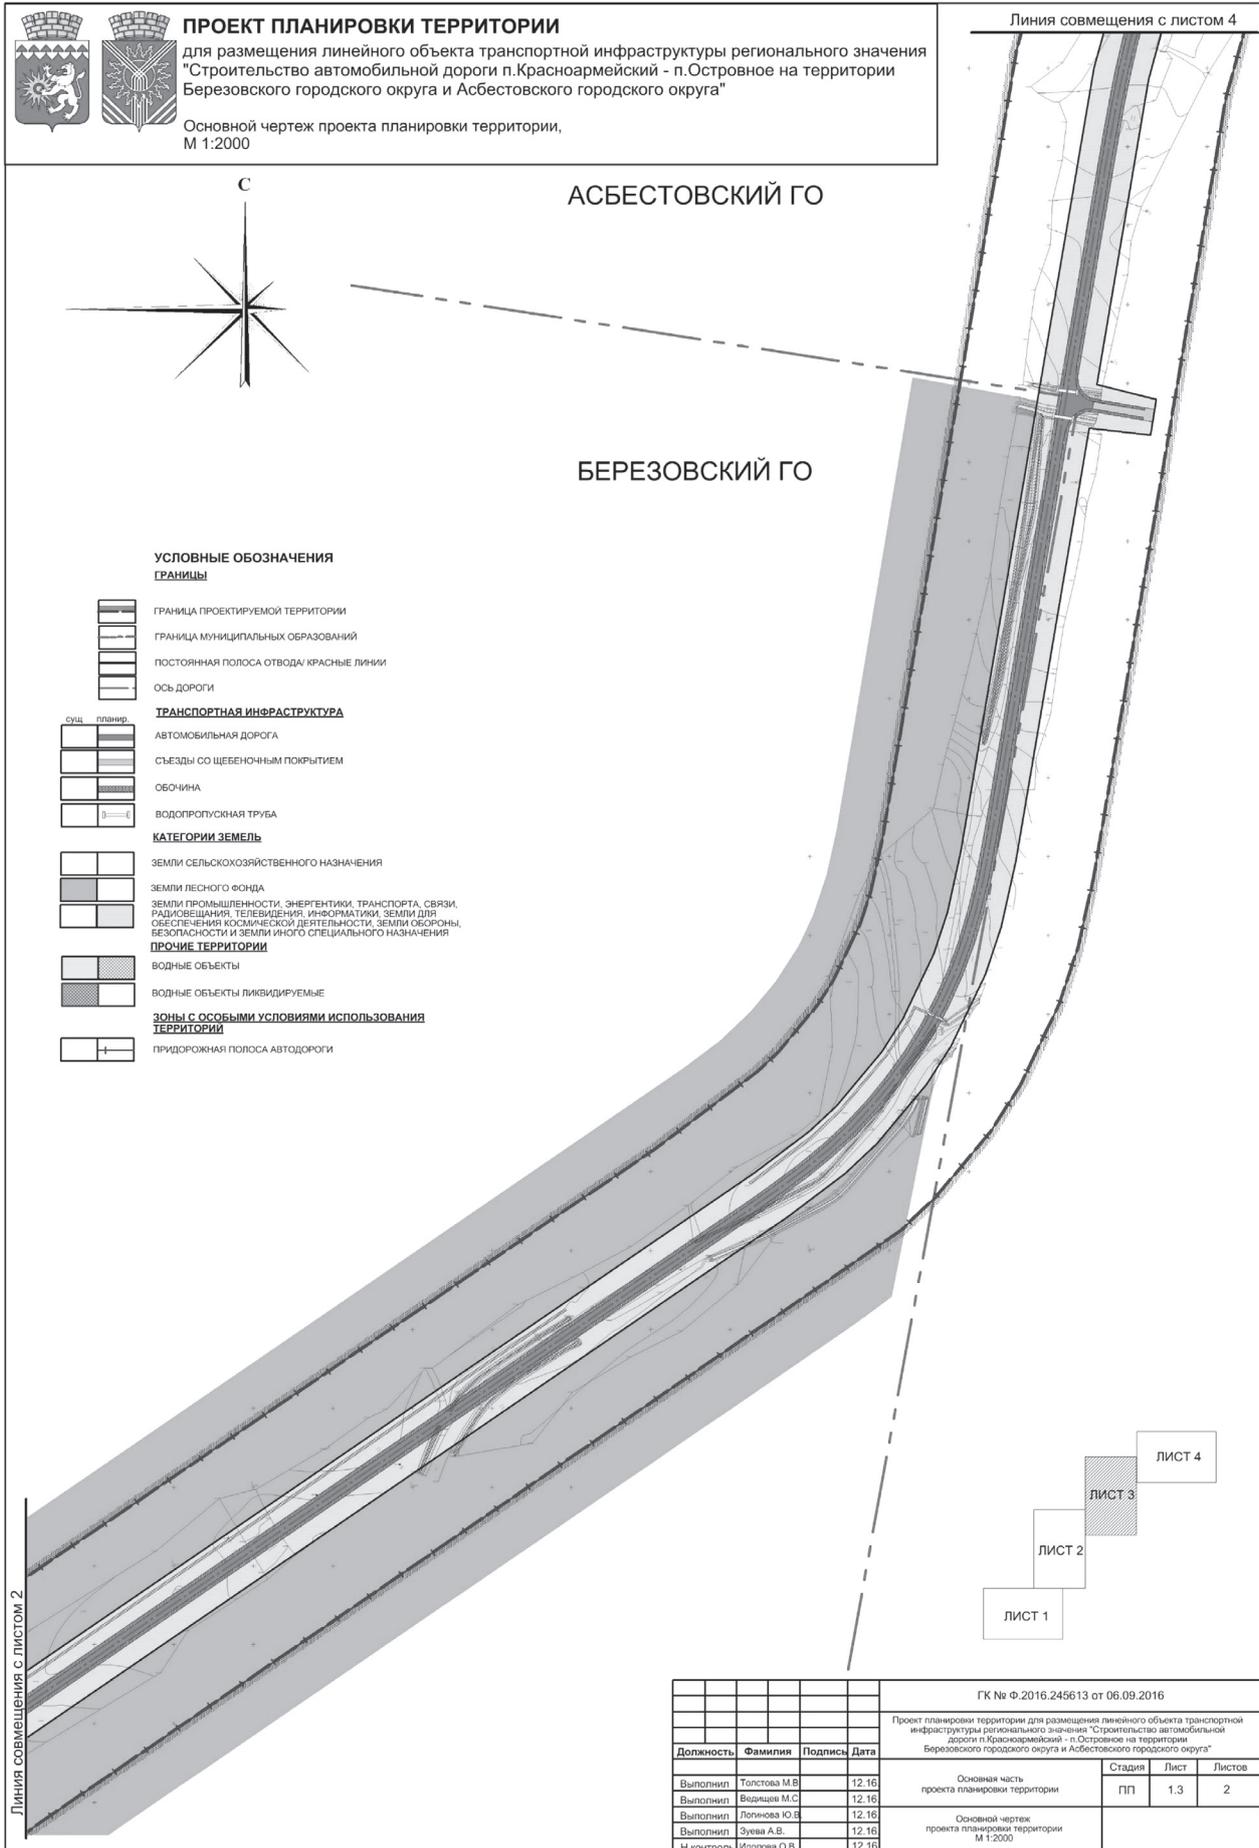

ПРОЕКТ ПЛАНИРОВКИ ТЕРРИТОРИИ
для размещения линейного объекта транспортной инфраструктуры регионального значения
"Строительство автомобильной дороги п. Красноармейский - п. Островное на территории
Березовского городского округа и Асбестовского городского округа"
Основной чертеж проекта планировки территории.
М 1:2000

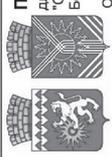

п. Красноармейский

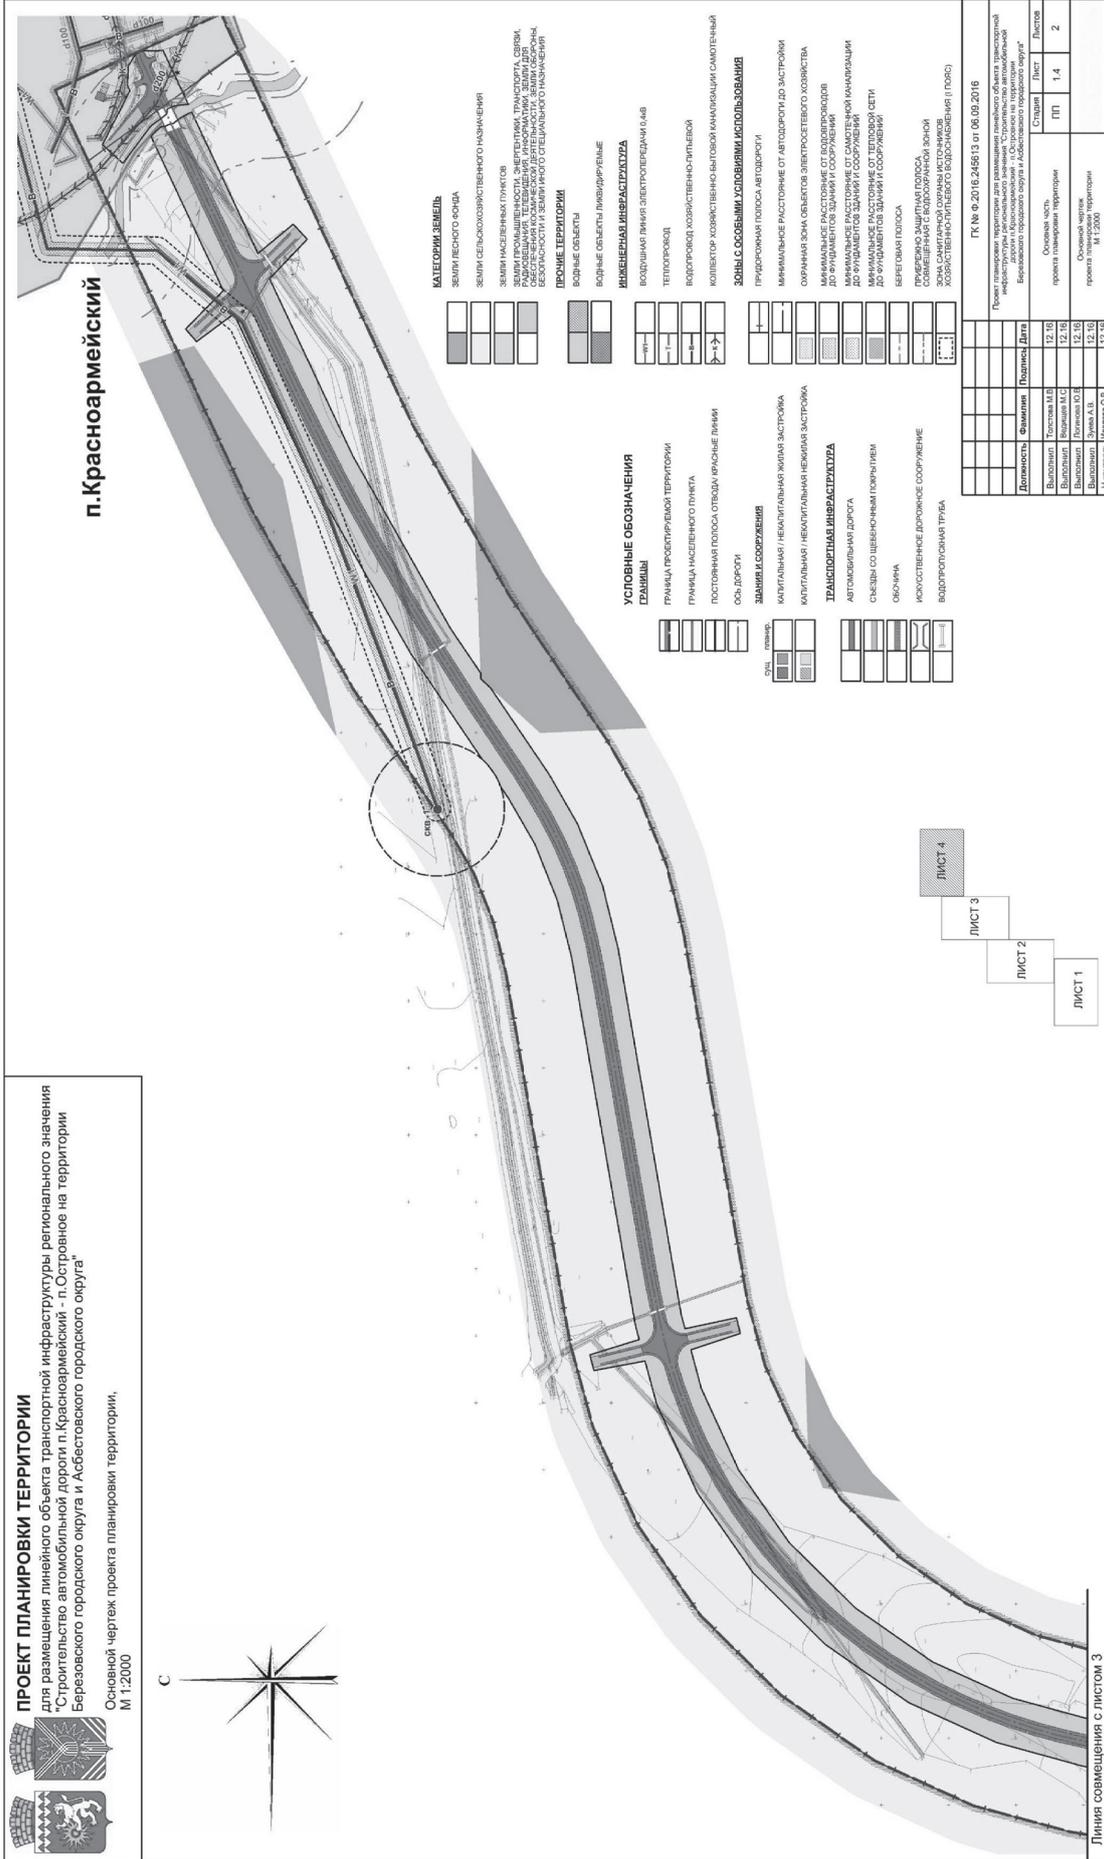

- КАТЕГОРИИ ЗЕМЕЛЬ**
- Земли лесного фонда
 - Земли сельскохозяйственного назначения
 - Земли населенных пунктов
 - Земли населенных пунктов, занятые объектами линейной транспортной инфраструктуры
 - Земли населенных пунктов, занятые объектами линейной транспортной инфраструктуры, предназначенными для размещения объектов линейной транспортной инфраструктуры
 - Земли населенных пунктов, занятые объектами линейной транспортной инфраструктуры, предназначенными для размещения объектов линейной транспортной инфраструктуры
- ПОСКИЕ ТЕРРИТОРИИ**
- Водные объекты
 - Водные объекты лимитированные
- ИНЖЕНЕРНАЯ ИНФРАСТРУКТУРА**
- Воздушная линия электропередачи 6-10 кВ
 - Теплопровод
 - Водопровод, хозяйственно-питьевый
 - Коллектор, хозяйственно-бытовой канализации самонесущий
- УСЛОВНЫЕ ОБОЗНАЧЕНИЯ**
- ТЕМАТИКА**
- Граница проектируемой территории
 - Граница населенного пункта
 - Постоянная полоса отвода красные линии
 - Ось дороги
- ЗАМКИ СООБРАЖЕНИЯ**
- Капитальная / некапитальная жилая застройка
 - Капитальная / некапитальная нежилая застройка
- ТРАНСПОРТНАЯ ИНФРАСТРУКТУРА**
- Автомобильная дорога
 - Съезды со шоссейных дорог
 - Обочина
 - Косметические дорожные сооружения
 - Водопроводная труба
- ЗОНА С ОСОБЫМИ УСЛОВИЯМИ ИСПОЛЬЗОВАНИЯ**
- Приоритетная полоса автодороги
 - Минимальные расстояния от автодороги до застройки
 - Охранная зона объектов электросетевого хозяйства
 - Минимальные расстояния от водопровода
 - Минимальные расстояния от самонесущей канализации до фундаментов зданий и сооружений
 - Минимальные расстояния от тепловой сети до фундаментов зданий и сооружений
 - Верхняя полоса
 - Средняя полоса
 - Зона санитарной охраны источников водоснабжения
 - Хозяйственно-питьевое водоснабжение (пос.)

ГК № Ф 2016-2/0513 от 06.08.2016


Полномочия по проектированию территории, расположенной на территории населенного пункта, для размещения объектов линейной транспортной инфраструктуры регионального значения "Строительство автомобильной дороги п. Красноармейский - п. Островное на территории Березовского городского округа и Асбестовского городского округа"

Длина участка	Ширина участка	Полосы	Дата	Страница	Лист	Листов
Выделены	Толщина М.В.		12.16		1.4	2
Выделены	Выделены М.С.		12.16			
Выделены	Линейная О.В.		12.16			
Выделены	Зона А.В.		12.16			
Выделены	Зона Б.В.		12.16			


Описание участка: Островное

Описание участка: Проект

М 1:2000

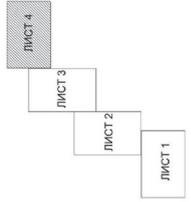



Линия совмещения с листом 3

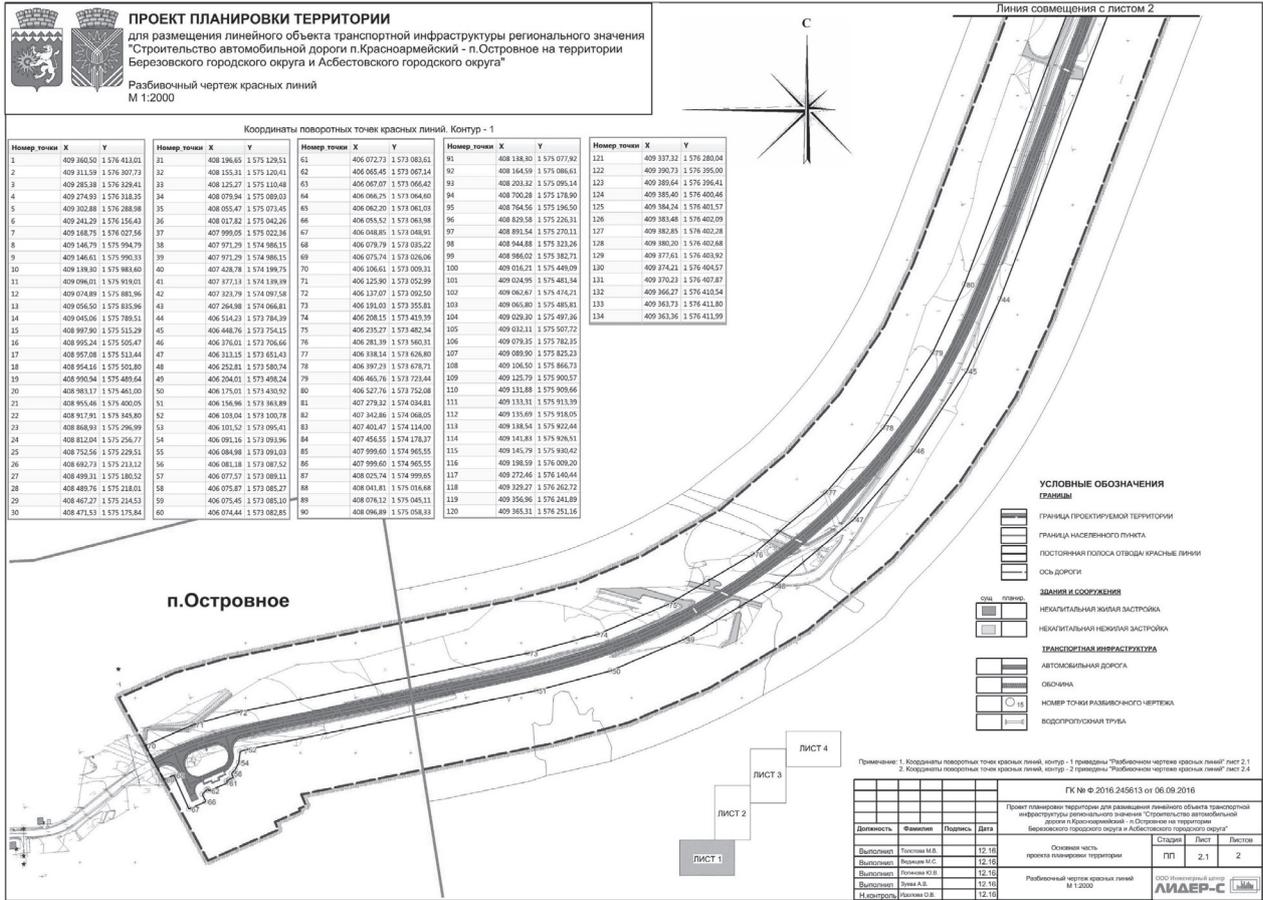


Приложение № 3
к основной части проекта
планировки территории
для размещения линейного объекта
транспортной инфраструктуры
регионального значения
«Строительство автомобильной
дороги п. Красноармейский –
п. Островное на территории
Березовского городского округа
и Асбестовского городского округа»

Разбивочный чертеж красных линий,
масштаб 1:2000, шифр 16/662

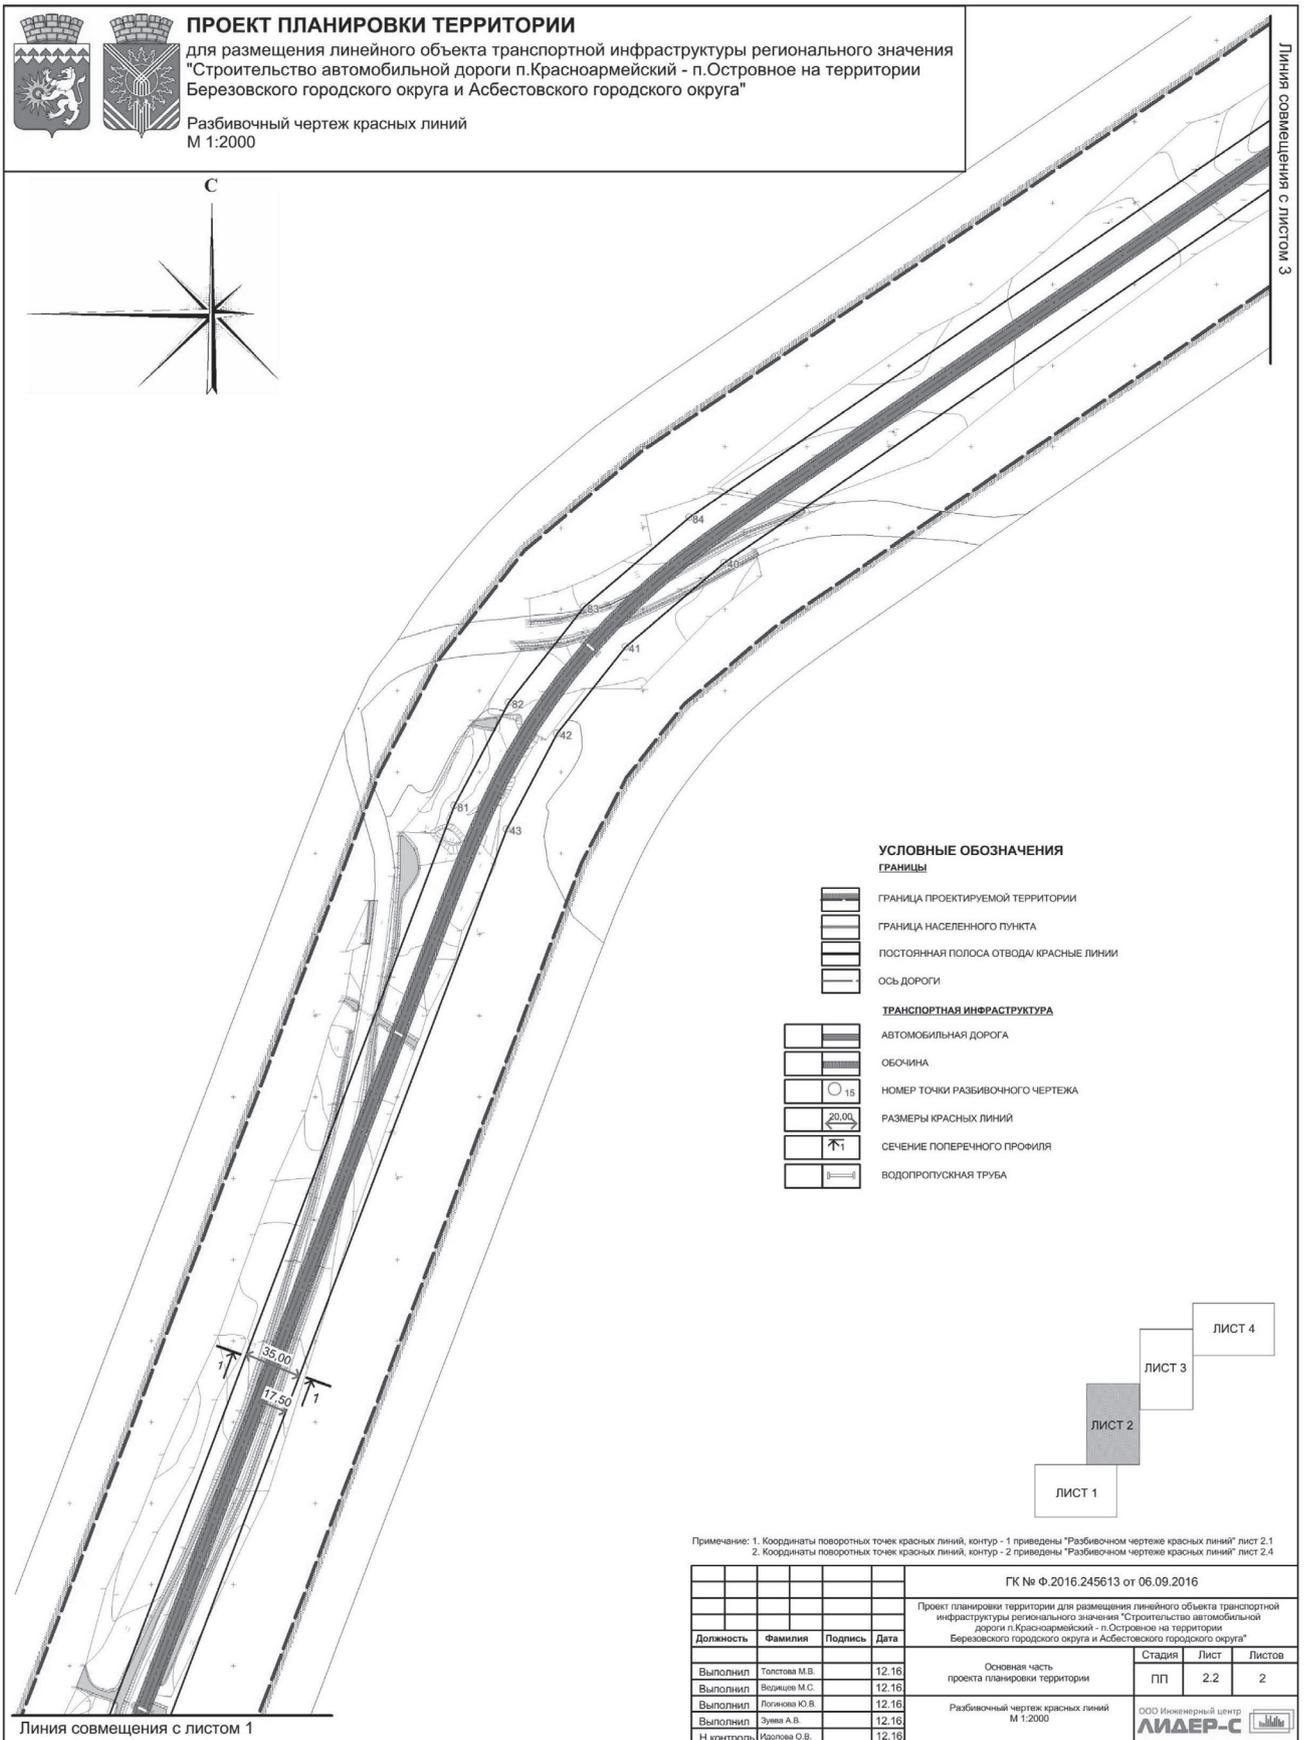

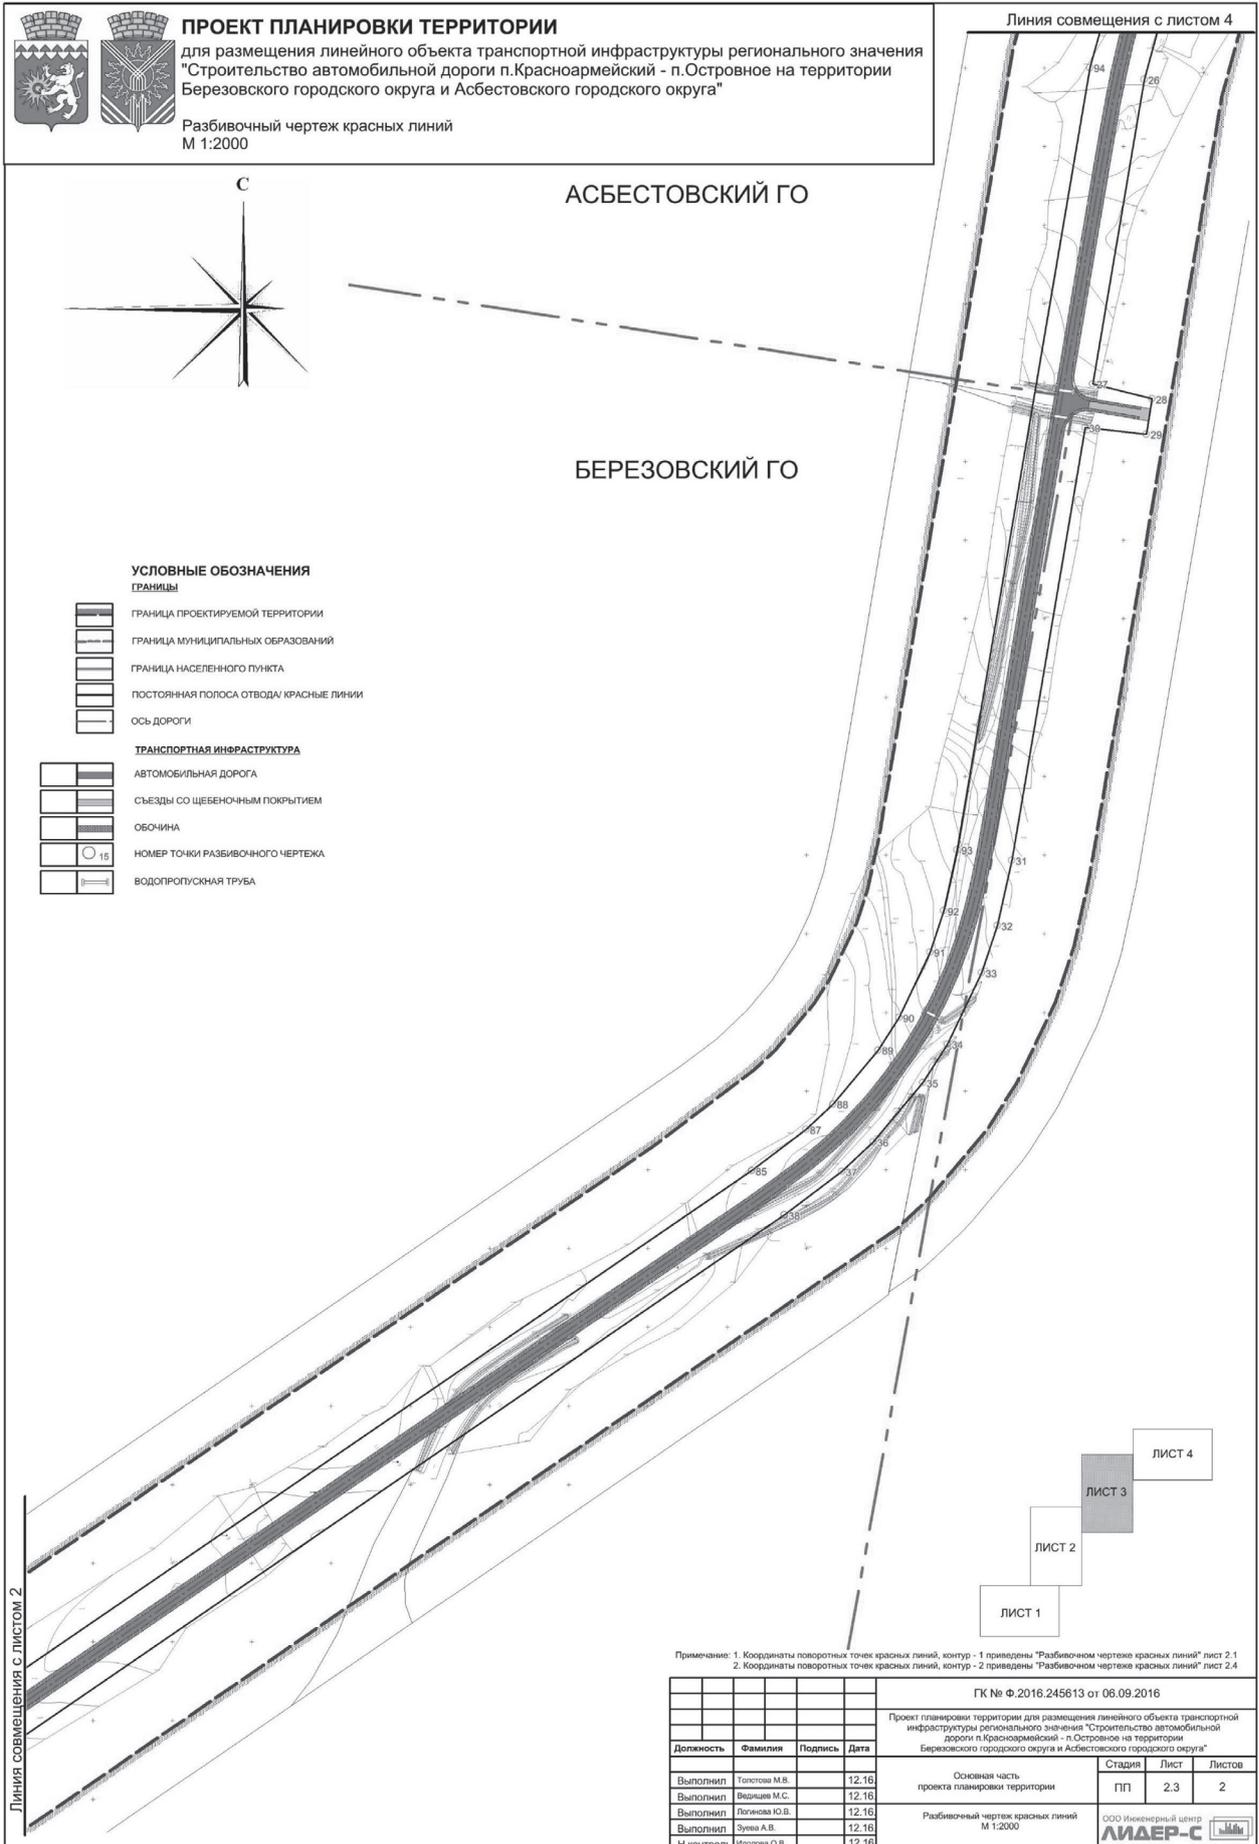

ПРОЕКТ ПЛАНИРОВКИ ТЕРРИТОРИИ
для размещения линейного объекта транспортной инфраструктуры регионального значения
«Строительство автомобильной дороги п.п. Красноармейский - п. Осорваное на территории
Березовского городского округа и Асбестовского городского округа»
Разбивочный чертёж красных линий
М 1:2000

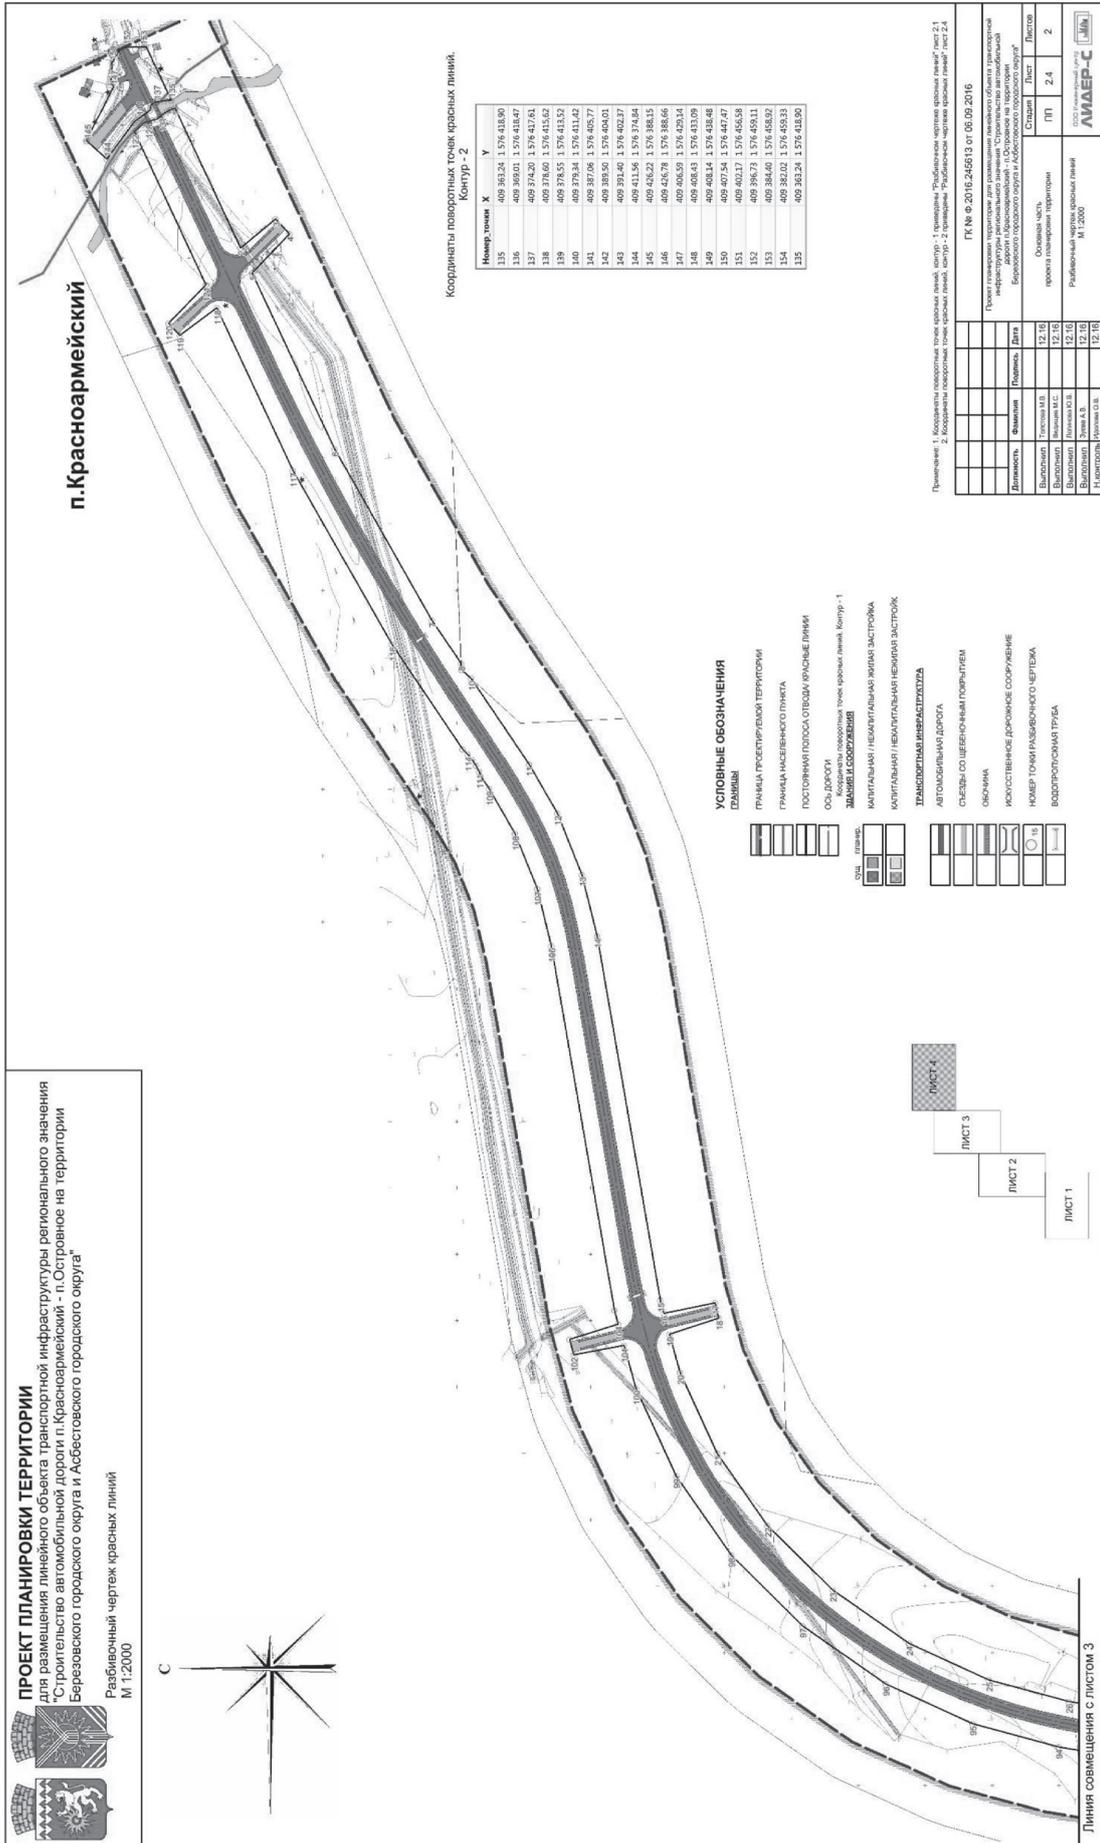


п. Красноармейский

Координаты поворотных точек красных линий.
Контур - 2

Номер точки	X	Y
135	409 363.24	1 576 418.90
136	409 369.01	1 576 418.47
137	409 374.20	1 576 417.61
138	409 378.60	1 576 415.62
139	409 378.55	1 576 413.52
140	409 379.34	1 576 411.42
141	409 381.06	1 576 405.77
142	409 385.50	1 576 404.01
143	409 391.40	1 576 402.37
144	409 411.36	1 576 374.84
145	409 425.82	1 576 388.15
146	409 425.82	1 576 390.54
147	409 426.69	1 576 420.54
148	409 428.43	1 576 431.09
149	409 428.44	1 576 438.46
150	409 427.54	1 576 447.47
151	409 420.17	1 576 455.58
152	409 396.73	1 576 459.11
153	409 384.40	1 576 458.92
154	409 382.02	1 576 459.33
155	409 363.24	1 576 418.90

УСЛОВНЫЕ ОБОЗНАЧЕНИЯ

- ГЛАВНЫЙ
- ГРАНИЦА РАССТРОЙНОЙ ТЕРРИТОРИИ
- ГРАНИЦА НАСЕЛЕННОГО ПУНКТА
- ПОСТОЯННАЯ ПОЛОСА ОТВОДА КРАСНЫЕ ЛИНИИ
- ОСЬ ДОРОГИ
- ОСЬ ПУТЕЙ
- ЗДАНИЯ И СООРУЖЕНИЯ
- КАПИТАЛЬНАЯ / НЕКАПИТАЛЬНАЯ ЖИЛАЯ ЗАСТРОЙКА
- КАПИТАЛЬНАЯ / НЕКАПИТАЛЬНАЯ НЕЖИЛАЯ ЗАСТРОЙКА
- ТЕХНИЧЕСКАЯ НЕЖИЛАЯ ЗАСТРОЙКА
- АВТОМОБИЛЬНАЯ ДОРОГА
- СЪЕЗДЫ СО ШЕВЕРНЫМ ПОКРЫТИЕМ
- ОБЪЕДИН.
- ИНДУСТРИАЛЬНЫЕ ДОРОЖНЫЕ СООРУЖЕНИЯ
- НОМЕР ТОЧКИ РАЗБИВОЧНОГО ЧЕРТЕЖА
- ВОДОПРОТОНАЯ ТРУБА

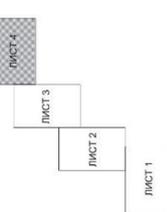

Примечания: 1. Координаты поворотных точек красных линий, контур - 1 привязаны к «Разбивочному чертежу красных линий» лист 2.1
2. Координаты поворотных точек красных линий, контур - 2 привязаны к «Разбивочному чертежу красных линий» лист 2.4

ГК № Ф.2016.24651.9 от 06.09.2016

Проект планировки территории для размещения линейного объекта транспортной инфраструктуры регионального значения «Строительство автомобильной дороги п.п. Красноармейский - п. Осорваное на территории Березовского городского округа»

Выполнено	Проверено	Дата	Страна	Лист	Листов
Выполнено	Проверено М.В.	12.16	Россия	ПТ	2.4
Выполнено	Проверено М.С.	12.16			
Выполнено	Проверено А.В.	12.16			
Выполнено	Проверено Г.В.	12.16			

Описание: часть проекта планировки территории

Разбивочный чертёж красных линий
М 1:2000

ООО «ИЛМАР-С»

Линия совмещения с листом 3

№ п/п	Наименование	Масштаб	Количество листов	Гриф секретности
Состав документации по планировке территории				
1. Материалы основной части проекта планировки территории				
1.1.	Проект планировки территории для размещения линейного объекта транспортной инфраструктуры регионального значения «Строительство автомобильной дороги п. Красноармейский – п. Островное на территории Березовского городского округа и Асбестовского городского округа». Основная часть. Том 1. Шифр 16/660	–	24	несекретно
1.2.	Основной чертеж проекта планировки территории. Шифр 16/661	1:2000	4	несекретно
1.3.	Разбивочный чертеж красных линий. Шифр 16/662	1:2000	4	несекретно
2. Материалы по обоснованию проекта планировки территории				
2.1	Проект планировки территории для размещения линейного объекта транспортной инфраструктуры регионального значения «Строительство автомобильной дороги п. Красноармейский – п. Островное на территории Березовского городского округа и Асбестовского городского округа». Материалы по обоснованию. Том 2. Шифр 16/663	–	55	несекретно
2.2.	Схема расположения элемента планировочной структуры (проектируемой территории). Шифр 16/664	1:10000	1	несекретно
2.3.	Схема использования и состояния территории в период подготовки проекта планировки (опорный план) совмещённая со схемой границ объектов культурного наследия и схемой границ зон с особыми условиями использования территории. Шифр 16/665	1:2000	4	несекретно
2.4.	Схема организации улично-дорожной сети, размещения парковок (парковочных мест) и движения транспорта. Шифр 16/666	1:2000	4	несекретно
2.6.	Схема развития инженерной инфраструктуры совмещённая со схемой вертикальной планировки и инженерной подготовки территории. Шифр 16/667	1:2000	4	несекретно
2.7	Схема размещения ближайших предприятий технического и социального обслуживания. Шифр 16/668	без масштаба	1	несекретно
3. Материалы проекта межевания территории				
3.1.	Проект межевания территории для размещения линейного объекта транспортной инфраструктуры регионального значения «Строительство автомобильной дороги п. Красноармейский – п. Островное на территории Березовского городского округа и Асбестовского городского округа». Том 3. Шифр 16/669	–	26	несекретно
3.2.	Чертеж межевания территории. Шифр 16/670	1:2000	4	несекретно



Документация по планировке территории для размещения линейного объекта транспортной инфраструктуры регионального значения «Строительство автомобильной дороги п. Красноармейский – п. Островное на территории Березовского городского округа и Асбестовского городского округа»

ПРОЕКТ

межевания территории для размещения линейного объекта транспортной инфраструктуры регионального значения «Строительство автомобильной дороги п. Красноармейский – п. Островное на территории Березовского городского округа и Асбестовского городского округа».

Сведения об образуемых и изменяемых земельных участках и их частях

Пояснительная записка. Том 3. Шифр 16/669

Список разработчиков

Раздел проекта	Должность	Фамилия	Подпись
Руководители	Директор	И.И. Банников	
	Главный градостроитель	О.В. Идолова	
Архитектурно-планировочная часть	Ведущий градостроитель проекта	М.В. Толстова	
Транспортная инфраструктура	Специалист транспортного обеспечения	М.С. Ведидев	

Содержание

Введение.....	43
1. Краткая характеристика территории для размещения линейного объекта.....	45
2. Сведения по установлению границ земельных участков.....	45
и обоснование принятых решений.....	46
3. Сведения о земельных участках образующих, сохраняемых и преобразуемых.....	48
4. Ведомость образующих земельных участков.....	51
5. Ведомость участков изъятия для государственных или муниципальных нужд.....	54
6. Предложения по установлению публичных сервитутов.....	56
7. Основные технико-экономические показатели проекта межевания.....	56
Список используемых сокращений.....	57

Введение

Проект планировки территории для размещения линейного объекта транспортной инфраструктуры регионального значения «Строительство автомобильной дороги п. Красноармейский – п. Островное на территории Березовского городского округа и Асбестовского городского округа» (далее линейный объект) разработан в рамках государственного контракта от 06.09.2016 № Ф.2016.245613 на «Выполнение работ по разработке документации по планировке территории для размещения линейного объекта транспортной инфраструктуры регионального значения) (далее Техническое задание) «Строительство автомобильной дороги п. Красноармейский – п. Островное на территории Березовского городского округа и Асбестовского городского округа» между государственным заказчиком – Министерством строительства и развития инфраструктуры Свердловской области и проектировщиком – обществом с ограниченной ответственностью «Инженерный центр «Лидер-С».

При разработке настоящего проекта учтены следующие нормативные правовые акты и нормативные материалы:

Градостроительный Кодекс Российской Федерации;

Водный кодекс Российской Федерации;

Земельный Кодекс Российской Федерации;

Лесной кодекс Российской Федерации;

Федеральный закон от 08 ноября 2007 года № 257-ФЗ «Об автомобильных дорогах и о дорожной деятельности в Российской Федерации и о внесении изменений в отдельные законодательные акты Российской Федерации»;

постановление Правительства Российской Федерации от 02.09.2009 № 717 «О нормах отвода земель для размещения автомобильных дорог и (или) объектов дорожного сервиса»;

постановление Правительства Свердловской области от 31.08.2009 № 1000-ПП «Об утверждении Схемы территориального планирования Свердловской области» (далее – Схема территориального планирования);

постановление Правительства Свердловской области от 15.03.2010 № 380-ПП «Об утверждении нормативов градостроительного проектирования Свердловской области»;

постановление Правительства Свердловской области от 29.10.2013 № 1331-ПП «Об утверждении государственной программы Свердловской области «Развитие транспорта, дорожного хозяйства, связи и информационных технологий Свердловской области до 2022 года»;

приказ Министерства строительства и развития инфраструктуры Свердловской области и Министерства транспорта и связи Свердловской области от 19.11.2014 № 376-П/473 «Об утверждении перечня линейных объектов транспортной инфраструктуры регионального значения, для которых необходима подготовка документации по планировке территории в 2015–2021 годах»;

приказ Министерства строительства и развития инфраструктуры Свердловской области от 05.07.2016 №492-П «О принятии решения о подготовке документации по планировке территории для размещения линейного объекта

транспортной инфраструктуры регионального значения «Строительство автомобильной дороги п. Красноармейский – п. Островное на территории Березовского городского округа и Асбестовского городского округа»;

Правила землепользования и застройки Березовского городского округа, утвержденные решением Думы Березовского городского округа от 27.12.2012 № 21 «Об утверждении Правил землепользования и застройки Березовского городского округа применительно к территории города Березовского» (далее – Правила землепользования и застройки Березовского ГО);

Правила землепользования и застройки Асбестовского городского округа, утвержденные решением Думы Асбестовского городского округа от 26.01.2006 № 41/1 «Об утверждении Правил землепользования и застройки Асбестовского городского округа» (далее – Правила землепользования и застройки Асбестовского ГО);

руководящий документ системы РДС 30-201-98 «Инструкция о порядке проектирования и установления красных линий в городах и других поселениях Российской Федерации»;

строительные нормы и правила Российской Федерации СНиП 11-04-2003 «Инструкция о порядке разработки, согласования, экспертизы и утверждения градостроительной документации»;

санитарно-эпидемиологические правила и нормативы СанПиН 2.2.1/2.1.1.200-03 «Санитарно-защитные зоны и санитарная классификация предприятий, сооружений и иных объектов»;

свод правил СП 42.13330.2011. «Свод правил. Градостроительство. Планировка и застройка городских и сельских поселений. Актуализированная редакция СНиП 2.07.01-89*» (далее – СП 42.13330.2011);

свод правил СП 51.13330.2011 «Защита от шума Актуализированная редакция СНиП 23-03-2003»;

свод правил СП 34.13330.2012. «Свод правил. Автомобильные дороги. Актуализированная редакция СНиП 2.05.02-85*»;

Документация по планировке территории выполнена в местной системе координат (далее – МСК-66).

1. Краткая характеристика территории для размещения линейного объекта

Территория проектирования линейного объекта расположена на территории Березовского и Асбестовского городских округов (Свердловская область, Российская Федерация) в кадастровых районах № 66:34 и 66:35.

Размер зоны размещения линейного объекта принят с учетом постоянной полосы отвода, определенной на основании Постановления Правительства РФ от 02.09.2009 № 717 «О нормах отвода земель для размещения автомобильных дорог и (или) объектов дорожного сервиса»

Участок для проектируемого линейного объекта размещается в четырех кадастровых кварталах с номерами 66:34:0401001, 66:34:0401002, 66:35:0218001 и 66:35:0218013. Кадастровые кварталы 66:34:0401002 и 66:35:0218013 являются территориями поселков Красноармейский и Островное соответственно.

Местоположение участка для размещения линейного объекта представлено на рисунке 1.

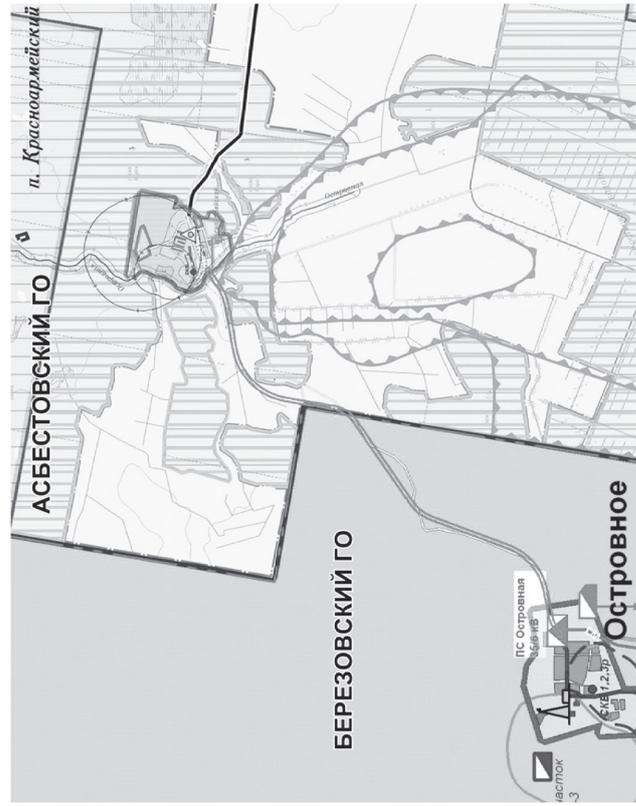


Рис. 1. Схема расположения участка проектирования линейного объекта на территории Березовского и Асбестовского городских округов

На территории проектирования отсутствуют существующие и планируемые природные экологические и особо охраняемые природные территории федерального, областного и местного значения. Однако, линейный объект частично расположен на территории земель лесного фонда (зеленая зона).

Согласно заключению Департамента по недропользованию по Уральскому федеральному округу от 18.10.2016 № 02-02/2600 об отсутствии (наличии) полезных ископаемых на испрашиваемом участке недр в границах зоны планируемого размещения линейного объекта выявлено месторождение торфа Островное.

2. Сведения по установлению границ земельных участков и обоснование принятых решений

Целью настоящего проекта является установление границ застроенных и незастроенных земельных участков, предназначенных для размещения линейного объекта.

Проектом межевания предлагается формирование постоянного отвода для размещения линейного объекта. Формирование временного отвода на период строительства линейного объекта не предусмотрено.

В границы формируемого постоянного отвода линейного объекта частично попадают земельные участки, поставленные на кадастровый учет: 66:34:0401001:33 и 66:35:0000000:43, а также временный земельный участок с номером 66:34:0401001:300.

Границы земельного участка 66:34:0401001:33 не установлены в соответствии с требованиями земельного законодательства и требуют уточнения. Проектом межевания предлагается уточнение границы земельного участка в зоне планируемого размещения линейного объекта, а также образование земельных участков для размещения линейного объекта путем раздела исходного земельного участка.

Границы единого землепользования 66:35:0000000:43 не установлены в соответствии с требованиями земельного законодательства и требуют уточнения. В состав земельных участков, входящих в единое землепользование, входит участок 66:35:0218001:34. Земельный участок расположен на землях лесного фонда и является собственностью Российской Федерации. Проектом межевания предлагается уточнение границы земельного участка с кадастровым номером 66:35:0218001:34 в зоне планируемого размещения линейного объекта, а также образование земельных участков для размещения линейного объекта (путем раздела исходного земельного участка) и его предоставление в постоянное (бессрочное) пользование ГКУ СО «Управление автомобильных дорог» для осуществления деятельности по строительству линейного объекта в соответствии со статьей 21 Лесного кодекса Российской Федерации (для объектов, не связанных с созданием лесной инфраструктуры, на землях лесного фонда). Так как рассматриваемый земельный участок отнесен к защитным лесам с категорией защитности – лесопарковые зоны, то на этапе подготовки проектной документации для строительства линейного объекта (архитектурно-

строительное проектирование) требуется проведение работ по изменению границ лесопарковой зоны с подбором компенсационных участков в соответствии с постановлением Правительства Российской Федерации от 14.12.2009 № 1007 «Об утверждении Положения об определении функциональных зон в лесопарковых зонах, площади и границ лесопарковых зон, зеленых зон».

В соответствии с Лесохозяйственным регламентом Березовского лесничества Свердловской области, утвержденного Приказом Министерства природных ресурсов Свердловской области 31.12.2008 № 1770 «Об утверждении Лесохозяйственного регламента государственного учреждения Свердловской области «Березовское лесничество» обременения третьих лиц (арендаторов) в зоне планируемого размещения линейного объекта отсутствуют. Фрагмент «Карты-схемы объектов лесоперерабатывающей инфраструктуры и объектов, не связанных с созданием лесной и нелесной инфраструктуры лесничества».



Рис. 2. «Карта-схема объектов лесоперерабатывающей инфраструктуры и объектов, не связанных с созданием лесной и нелесной инфраструктуры лесничества» (фрагмент)

Также предусматривается образование земельных участков из земель, государственная собственность на которые не разграничена.

Дата истечения срока действия временного характера для земельного участка 66:34:0401001:300 – 06.02.2018. Сведения о регистрации прав на земельный участок отсутствуют. Земельный участок предназначен для сельскохозяйственного использования и расположен на землях сельскохозяйственного назначения. Проектом межевания предлагается снять с учета земельный участок.

4. Ведомость образуемых земельных участков

Проект межевания выполнен в МСК-66.
Сведения об образуемых земельных участках проекта межевания, которые содержат площади, виды разрешённого использования территории и координаты поворотных точек, представлены в таблице 2.

Таблица 2

№ земельного участка	№ кадастрового квартала	№ точки	№ точки				
1	2	3	4	5	6	7	8
:34:3У1	6:35:0218001	1	2	3	4	5	6
				102398	1	406168.91	1573247.84
					2	406191.04	1573355.82
					3	406208.15	1573419.39
					4	406235.27	1573482.34
					5	406281.39	1573560.31
					6	406338.14	1573626.80
					7	406397.23	1573678.71
					8	406465.76	1573723.44
					9	406527.76	1573752.08
					10	407279.32	1574034.81
					11	407342.86	1574068.05
					12	407401.47	1574114.00
					13	407456.55	1574178.37
					14	407999.60	1574965.55
					15	408025.74	1574999.65
					16	408041.81	1575016.68
					17	408076.12	1575045.11
					18	408096.89	1575058.33
					19	408138.30	1575077.92
					20	408164.59	1575086.61
					21	408203.32	1575095.14
					22	408489.15	1575143.32
					23	408487.27	1575153.44
					24	408459.25	1575149.00
					25	408431.23	1575144.00
					26	408416.66	1575141.80
					27	408372.63	1575133.67
					28	408342.61	1575128.79
					29	408309.14	1575123.10
					30	408205.83	1575105.09
					31	408065.64	1575079.93
					32	408055.47	1575073.45
					33	408017.82	1575042.26
					34	407999.05	1575022.36
					35	407971.29	1574986.15
					36	407428.78	1574199.75
					37	407377.13	1574139.39
					38	407323.79	1574097.58
					39	407264.98	1574066.81
					40	406514.23	1573784.39
					41	406448.76	1573754.15
					42	406376.01	1573706.66
					43	406313.15	1573651.43
					44	406252.81	1573580.74
					45	406204.01	1573498.24
					46	406175.01	1573430.92

Вид разрешённого использования
3
строительство, реконструкция и эксплуатация объектов, не связанных с созданием лесной инфраструктуры, на землях лесного фонда

3. Сведения о земельных участках образуемых, сохраняемых и преобразуемых

Постоянный отвод для линейного объекта сформирован из 6-ти земельных участков. Настоящим проектом образуемым земельным участкам присваиваются условные номера: 66:35:0218001:34:3У2, 66:34:0401001:33:33:3У2 и так далее.

Основные характеристики образуемых земельных участков для постоянного полосы отвода линейного объекта с указанием вида разрешённого использования, площади и правообладателя представлены в таблице 1.

Таблица 1

Сведения о земельных участках для размещения линейного объекта (постоянной полосы отвода)											
№ п/п	№ кадастровый номер земельного участка (кадастровый номер земельного участка)	Площадь земельного участка (кв. метров)	Категория земель	Разрешение использования земельного участка	Право-обладатель земельного участка	Вид права на земельный участок	Проведение кадастровых работ	Облачение (кадастровый номер) земельного участка	Площадь участка в границах постоянного (кв. метров)	Категория земель, устанавливаемая по завершению работ	Разрешение использования земельного участка
1	2	3	4	5	6	7	8	9	10	11	12
1	66:35:0218001:34	260587000	Земли лесного фонда	для нужд лесного хозяйства	Российская Федерация	собственность	Раздел земельного участка с кадастровым номером 66:35:0218001:34:3У1 в постоянное (бессрочное) пользование СО СУАДР-ГКУ	:34:3У1	102398	Земли лесного фонда*	Строительство, реконструкция и эксплуатация объектов, не связанных с созданием лесной инфраструктуры, на землях лесного фонда**
2	66:34:0401001:33	1920000	Земли сельскохозяйственного назначения	Для сельскохозяйственного использования	Администрация Алейского городского округа	Муниципальная собственность	образование земельного участка путем раздела земельного участка, изменение категории обрабатываемого земельного участка	:33:3У1	65458	Земли промышленности ... и земли иного специального назначения	Автомобильный транспорт
3	66:34:0401001:33	1920000	Земли сельскохозяйственного назначения	Для сельскохозяйственного использования	Администрация Алейского городского округа	Муниципальная собственность	образование земельного участка путем раздела земельного участка	:33:3У2	24	Земли промышленности ... и земли иного специального назначения	Автомобильный транспорт

Таблица 2

№ п/п	№ кадастровый номер земельного участка	Площадь земельного участка (кв. метров)	Категория земель	Разрешение использования земельного участка	Право-обладатель земельного участка	Вид права на земельный участок	Проведение кадастровых работ	Облачение (кадастровый номер) земельного участка	Площадь участка в границах постоянного (кв. метров)	Категория земель, устанавливаемая по завершению работ	Разрешение использования земельного участка
1	2	3	4	5	6	7	8	9	10	11	12
4	66:35:0218013		Земли населенных пунктов	Земли населенных пунктов	Земельный участок (территорию) пользования	Земельный участок (территорию) пользования	Земельный участок (территорию) пользования	3У1	9964	Земли населенных пунктов	Земельный участок (территорию) пользования
5	66:35:0218001		Земли населенных пунктов	Земли населенных пунктов	Земельный участок (территорию) пользования	Земельный участок (территорию) пользования	Земельный участок (территорию) пользования	3У2	5709	Земли населенных пунктов	Земельный участок (территорию) пользования
6	66:34:0401001		Земли населенных пунктов	Земли населенных пунктов	Земельный участок (территорию) пользования	Земельный участок (территорию) пользования	Земельный участок (территорию) пользования	3У3	2467	Земли населенных пунктов	Земельный участок (территорию) пользования

Примечание: * после завершения строительства линейного объекта требуется проведение процедуры перевода земель лесного фонда в категорию земель промышленности, энергетики, транспорта, связи, радиосвязи, телевидения, информатики, земель для обеспечения космической деятельности, земель обороны, безопасности и земель иного специального назначения
** после проведения работ по изменению границ лесной охранной зоны предусматривается использование земельного участка в соответствии со статьей 21 Лесного кодекса Российской Федерации – строительство, реконструкция и эксплуатация объектов, не связанных с созданием лесной инфраструктуры, на землях лесного фонда для дорог и иных линейных объектов, а также сооружений, являющихся неотъемлемой технологической частью линейных объектов.

53

1	2	3	4	5	6	7
33:3У2	66:34:0401001	Автомобильный транспорт	24	1	409371.61	1576418.04
				2	409365.85	1576424.52
				3	409365.24	1576418.90
				4	409369.01	1576418.47
:3У1	66:35:0218013	Земельные участки (территории) общего пользования	9964	1	406106.61	1573009.31
				2	406125.90	1573052.99
				3	406137.07	1573092.50
				4	406141.51	1573114.18
				5	406168.91	1573247.84
				6	406134.28	1573253.21
				7	406107.30	1573121.60
				8	406103.04	1573100.78
				9	406101.52	1573095.41
				10	406091.16	1573093.96
				11	406084.98	1573091.03
				12	406081.18	1573087.52
				13	406077.57	1573089.11
				14	406075.87	1573085.27
				15	406075.45	1573085.10
				16	406074.44	1573082.85
				17	406072.73	1573083.61
				18	406065.45	1573067.14
				19	406067.07	1573066.42
				20	406066.25	1573064.60
				21	406062.20	1573061.03
				22	406055.52	1573063.98
				23	406048.85	1573048.91
				24	406079.77	1573035.23
				25	406075.74	1573026.06
:3У2	66:35:0218001	Автомобильный транспорт	5709	1	408065.64	1575079.93
				2	408079.94	1575089.03
				3	408101.94	1575099.44
				4	408490.52	1575169.49
				5	408494.48	1575144.22
				6	408489.15	1575143.32
				7	408487.27	1575153.44
				8	408459.25	1575149.00

52

1	2	3	4	5	6	7
:33:3У1	66:34:0401001	Автомобильный транспорт	65458	47	406156.96	1573363.89
				48	406134.28	1573253.21
				1	408494.48	1575144.22
				2	408700.28	1575178.90
				3	408764.56	1575196.50
				4	408829.58	1575226.31
				5	408891.54	1575270.11
				6	408944.88	1575323.26
				7	408986.02	1575382.71
				8	409016.21	1575449.09
				9	409024.95	1575481.34
				10	409062.67	1575474.21
				11	409065.80	1575485.81
				12	409029.30	1575497.36
				13	409032.11	1575507.72
				14	409079.35	1575782.35
				15	409089.90	1575825.23
				16	409106.50	1575866.73
				17	409125.79	1575900.57
				18	409131.88	1575909.66
				19	409135.31	1575913.39
				20	409135.69	1575918.05
				21	409138.54	1575922.44
				22	409141.83	1575926.51
				23	409145.53	1575930.21
				24	409145.79	1575930.42
				25	409198.59	1576009.20
				26	409272.46	1576140.44
				27	409329.27	1576262.72
				28	409356.96	1576241.89
				29	409365.31	1576251.16
				30	409337.32	1576280.04
				31	409390.73	1576395.00
				32	409389.64	1576396.41
				33	409385.40	1576400.46
				34	409384.73	1576401.11
				35	409384.24	1576401.57
				36	409383.48	1576402.09
				37	409382.85	1576402.28
				38	409380.20	1576402.68
				39	409377.61	1576403.92
				40	409374.21	1576404.57
				41	409370.23	1576407.87
				42	409366.27	1576410.54
				43	409363.04	1576412.10
				44	409360.50	1576413.01
				45	409311.59	1576307.73
				46	409283.38	1576329.41
				47	409274.93	1576318.35
				48	409302.88	1576288.98
				49	409241.29	1576156.43
				50	409168.75	1576027.56
				51	409146.81	1575994.81
				52	409146.61	1575990.33
				53	409139.30	1575983.60
				54	409096.01	1575919.01
				55	409074.89	1575881.96
				56	409056.50	1575835.96
				57	409045.06	1575789.51

Таблица 3

№ п/п	Кад. номер земельного участка (кадастровый номер)	Площадь земельного участка (кв. метров)	Категория земель	Решение суда об изъятии земельного участка	Вид права на земельный участок	Плательщик земельного участка	Решение суда об изъятии земельного участка	Объем работ по изъятию земельного участка (кв. метров)	Категория земель	Решение суда об изъятии земельного участка
1	66:34:0401001:33	1920000	Земли населенных пунктов	Земельный участок изъят для государственных нужд	Муниципальная собственность	Администрация Асбестовского городского округа	Земельный участок изъят для государственных нужд	66:34:0401001:33:3У1	Земли населенных пунктов	Земельный участок изъят для государственных нужд
2	66:34:0401001:33	1920000	Земли населенных пунктов	Земельный участок изъят для государственных нужд	Муниципальная собственность	Администрация Асбестовского городского округа	Земельный участок изъят для государственных нужд	66:34:0401001:33:3У2	Земли населенных пунктов	Земельный участок изъят для государственных нужд

6. Предложения по установлению публичных сервитутов

Необходимость установления публичных сервитутов отсутствует.

7. Основные технико-экономические показатели проекта межевания

Основные технико-экономические показатели настоящего проекта приведены в таблице 4.

Таблица 4

Основные технико-экономические показатели проекта межевания

№ п/п	Наименование показателей	Единица измерения	Современное состояние	Расчетный срок
1	Площадь проектируемой территории - всего	га	69,8	69,8
2	Территории, подлежащие межеванию	га	18,6	18,6
2.1	в том числе:			
2.2	земли населенных пунктов	га	1,2	1,2
2.3	земли промышленности, энергетики, транспорта, связи, радиовещания, телевидения, информатики, земли для обеспечения космической деятельности, земли обороны, безопасности и земли иного специального назначения	га	-	17,4
2.4	земли сельскохозяйственного назначения	га	7,2	-
2.5	земли лесного фонда (зеленая зона)	га	10,2	-
3	Территории, не подлежащие межеванию	га	-	51,2

1	2	3	4	5	6	7
3:У3	66:34:0401001	Земельные участки (территории) общего пользования	2467	9	40843,23	1575144,00
				10	408416,66	1575141,80
				11	408372,63	1575133,67
				12	408342,61	1575128,79
				13	408309,14	1575123,10
				14	408205,83	1575105,09
				1	409365,85	1576424,52
				2	409371,61	1576418,04
				3	409374,20	1576417,61
				4	409378,60	1576415,62
				5	409378,55	1576413,52
				6	409379,34	1576411,42
				7	409387,06	1576405,77
				8	409389,50	1576404,01
				9	409391,88	1576401,95
				10	409393,20	1576400,33
				11	409411,56	1576374,84
				12	409426,21	1576388,15
				13	409426,78	1576388,66
				14	409406,59	1576429,14
				15	409408,43	1576433,09
				16	409408,14	1576438,48
				17	409407,54	1576447,47
				18	409402,17	1576456,58
				19	409396,73	1576459,11
				20	409384,40	1576458,92
				21	409382,02	1576459,33


Графическое отображение образуемых земельных участков приведено в графической части на чертеже межевания территории, масштаб 1:2000, шифр 16/670.

5. Ведомость участков изъятия для государственных или муниципальных нужд


В результате анализа предоставленных кадастровых данных для размещения линейного объекта необходимо изъятие частично попадающего в границу формируемого постоянного отвода декларированного земельного участка 66:34:0401001:33.

Земельный участок 66:34:0401001:33 находится в муниципальной собственности Администрации Асбестовского городского округа и располагается на землях сельскохозяйственного назначения. Однако сведения о правоустанавливающем документе в Едином государственном реестре прав на недвижимое имущество и сделок с ним отсутствуют. Площадь земельных участков, подлежащих изъятию, занимают площадь 65482 кв. метров. Из земельного участка 66:34:0401001:33 образован земельный участок с кадастровым номером 66:34:0401001:300, сведения о котором носят временный характер. Проектом межевания предлагается снять временный земельный участок с учета.

Настоящим проектом межевания территории предлагается реформировать данные земельные участки для государственных нужд. Сведения о земельных участках сведены в таблицу 3.

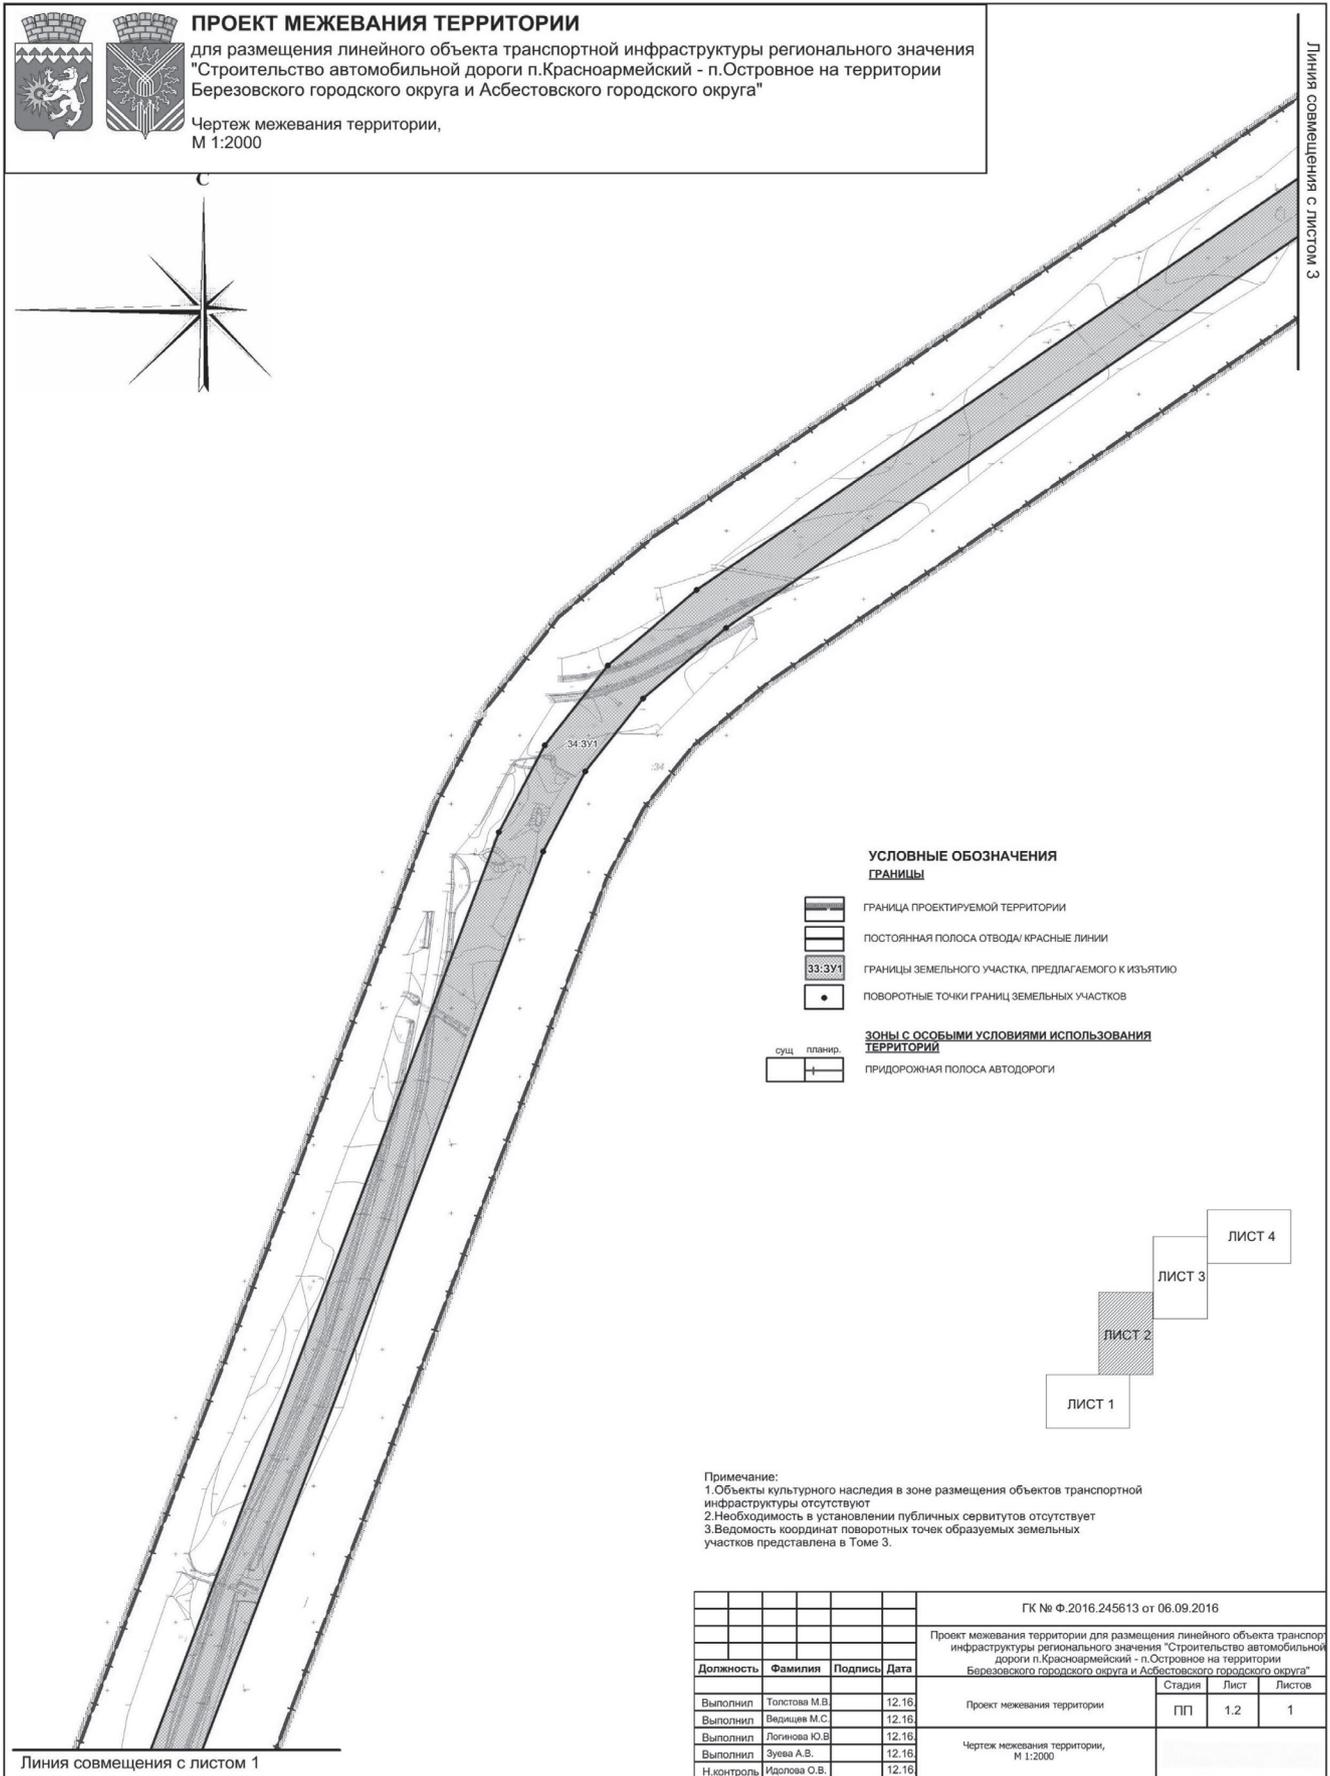


Линия совмещения с листом 3

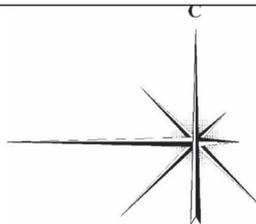

ПРОЕКТ МЕЖЕВАНИЯ ТЕРРИТОРИИ
для размещения линейного объекта транспортной инфраструктуры регионального значения
"Строительство автомобильной дороги п.Красноармейский - п.Островное на территории
Березовского городского округа и Асбестовского городского округа"
Чертеж межевания территории,
М 1:2000


- УСЛОВНЫЕ ОБОЗНАЧЕНИЯ ГРАНИЦЫ**
- ГРАНИЦА ПРОЕКТИРУЕМОЙ ТЕРРИТОРИИ
 - ПОСТОЯННАЯ ПОЛОСА ОТВОДА КРАСНЫЕ ЛИНИИ
 - ГРАНИЦЫ ЗЕМЕЛЬНОГО УЧАСТКА, ПРЕДЛАГАЕМОГО К ИЗЪЯТИЮ
 - ПОВОРОТНЫЕ ТОЧКИ ГРАНИЦ ЗЕМЕЛЬНЫХ УЧАСТКОВ
- ЗОНЫ С ОСОБЫМИ УСЛОВИЯМИ ИСПОЛЬЗОВАНИЯ ТЕРРИТОРИИ**
- ПРИДОРΟЖНАЯ ПОЛОСА АВТОДОРОГИ

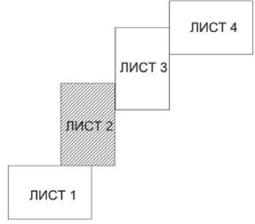

Примечание:
1. Объекты культурного наследия в зоне размещения объектов транспортной инфраструктуры отсутствуют
2. Необходимость в установлении публичных сервитутов отсутствует
3. Ведомость координат поворотных точек образуемых земельных участков представлена в Томе 3.

				ГК № Ф.2016.245613 от 06.09.2016		
				Проект межевания территории для размещения линейного объекта транспортной инфраструктуры регионального значения "Строительство автомобильной дороги п.Красноармейский - п.Островное на территории Березовского городского округа и Асбестовского городского округа"		
Должность	Фамилия	Подпись	Дата	Стадия	Лист	Листов
Выполнил	Толстова М.В.		12.16	Проект межевания территории	ПП	1.2
Выполнил	Варлачев М.С.		12.16			
Выполнил	Логина Ю.В.		12.16			
Выполнил	Зуева А.В.		12.16			
Н.контроль	Идолова О.В.		12.16	Чертеж межевания территории, М 1:2000		

Линия совмещения с листом 1

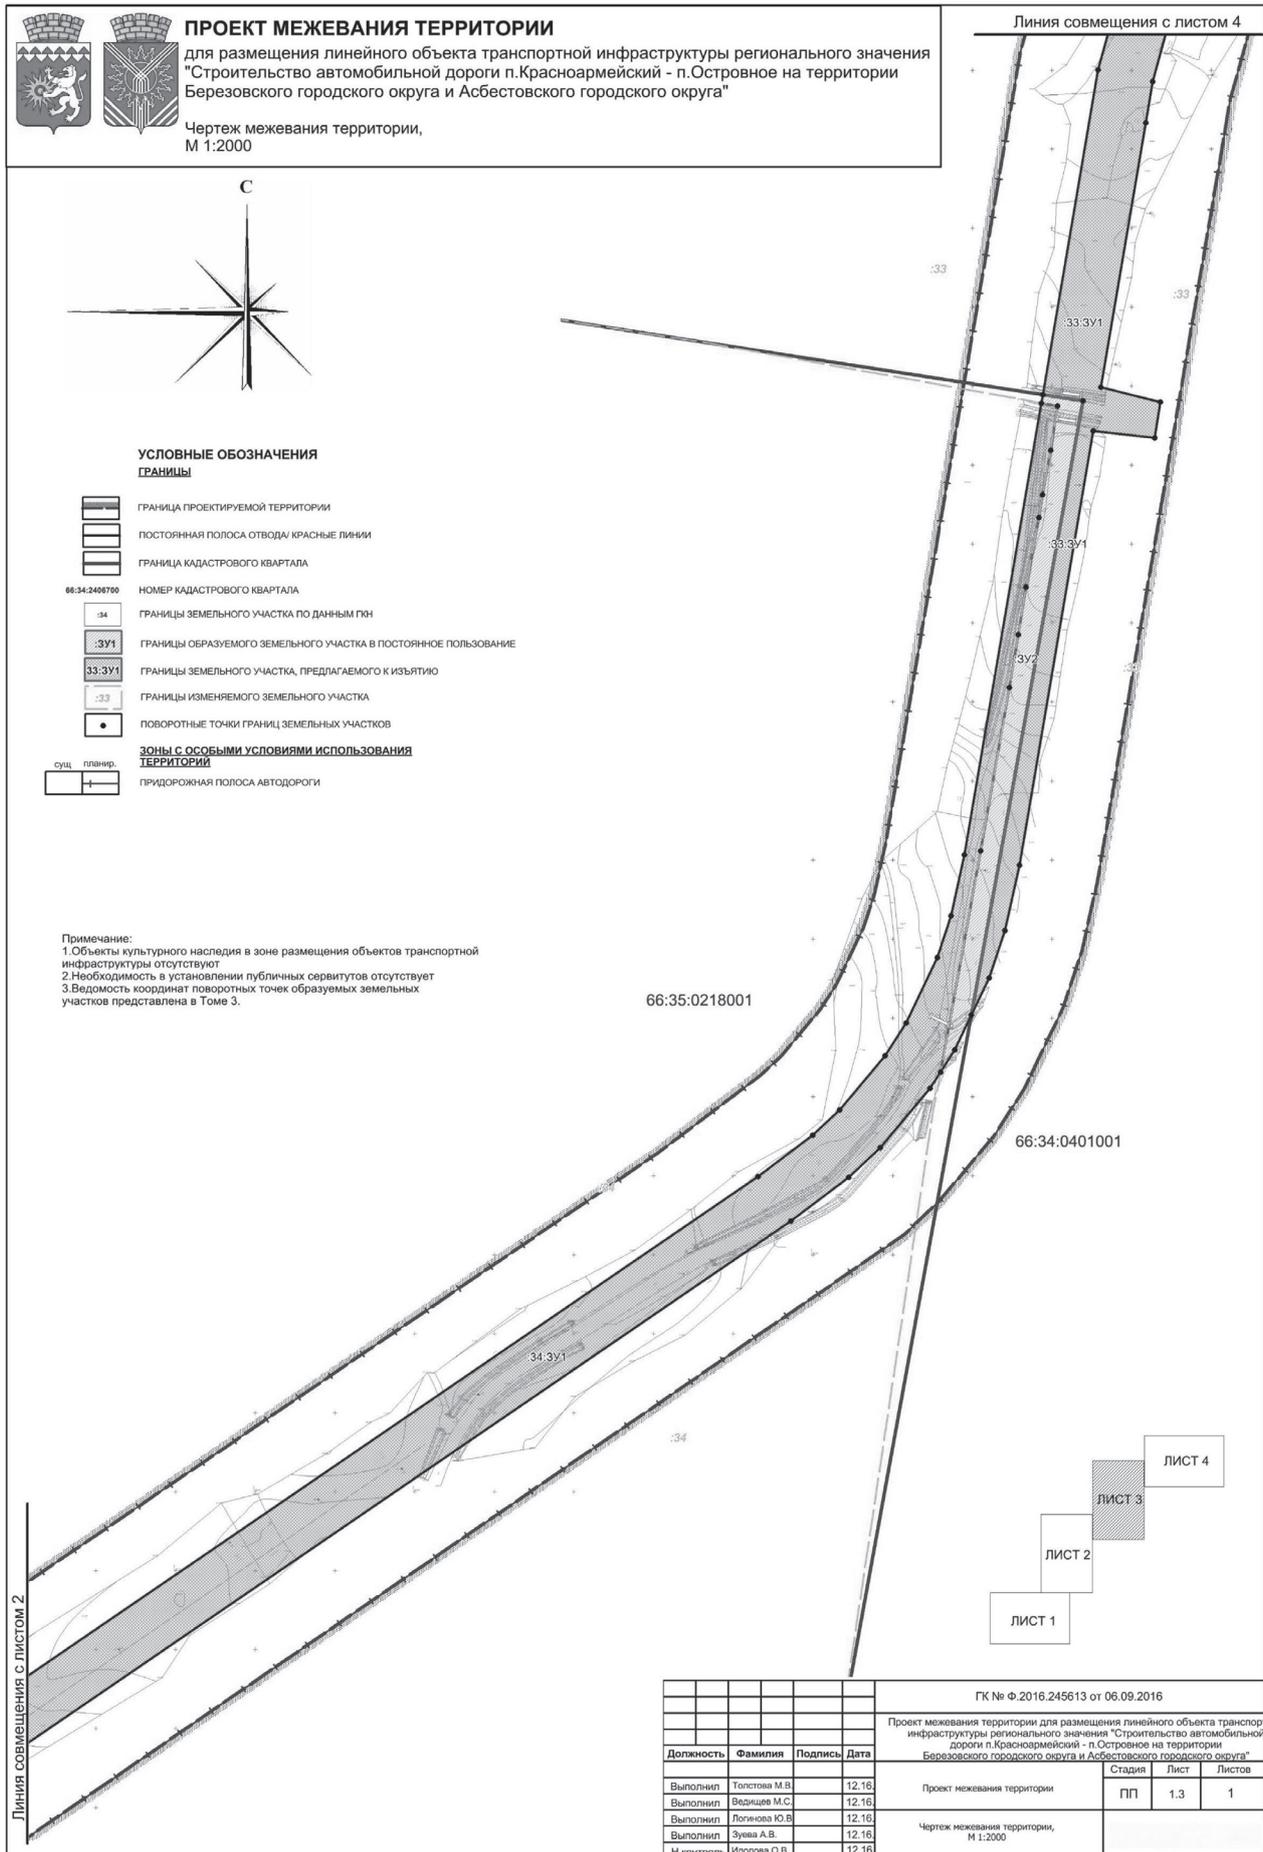

Линия совмещения с листом 2

**Постановление администрации Березовского городского округа
от 13.11.2017 №897**
Об утверждении перечня видов муниципального контроля и органов местного самоуправления, уполномоченных на их осуществление на территории Березовского городского округа

В соответствии с Федеральным законом от 06.10.2003 №131-ФЗ «Об общих принципах организации местного самоуправления в Российской Федерации», со статьей 6 Федерального закона от 26.12.2008 №294-ФЗ «О защите прав юридических лиц и индивидуальных предпринимателей при осуществлении государственного контроля (надзора) и муниципального контроля», статьями 6 и 7 Устава Березовского городского округа, руководствуясь Решением Думы Березовского городского округа от 29.06.2017 №73 «Об утверждении Поряд-

ка ведения перечня видов муниципального контроля и органов местного самоуправления, уполномоченных на их осуществление»,

ПОСТАНОВЛЯЮ:

1. Утвердить перечень видов муниципального контроля и органов местного самоуправления, уполномоченных на их осуществление на территории Березовского городского округа (прилагается).
2. Опубликовать настоящее постановление в газете «Березовский рабочий» и разместить на официальном сайте администрации Березовского городского округа в сети Интернет.
3. Контроль за исполнением настоящего постановления возложить на первого заместителя главы администрации Березовского городского округа Коргуля А.Г.

Первый заместитель главы администрации
Березовского городского округа

А.Г. Коргуль

Приложение
к постановлению администрации
Березовского городского округа
от 13.11.2017 №897

Перечень видов муниципального контроля и органов местного самоуправления, уполномоченных на их осуществление на территории Березовского городского округа

№	Вид муниципального контроля	Основание в Уставе Березовского городского округа (Решение Березовской городской Думы от 27.06.2005 №115)	Основание в Федеральном законе №131-ФЗ «Об общих принципах организации местного самоуправления»	Основание в отраслевом Федеральном законе	Нормативный правовой акт, определяющий порядок осуществления муниципального контроля	Административный регламент	Ответственный за осуществление муниципального контроля
1.	Муниципальный жилищный контроль	пункт 5 части 1 статьи 6	пункт 6 части 1 статьи 16	пункт 6 статьи 2, пункт 9 части 1 статьи 14, статья 20 Жилищного кодекса Российской Федерации	-	постановление администрации Березовского городского округа от 20.01.2015 №21 «Об утверждении Административного регламента по исполнению функции муниципального жилищного контроля на территории Березовского городского округа»	администрация Березовского городского округа, отдел жилищно-коммунального хозяйства
2.	Муниципальный контроль за сохранностью автомобильных дорог местного значения в границах городского округа	пункт 6 части 1 статьи 6	пункт 5 части 1 статьи 16	часть 1 статьи 13 Федерального закона от 08.11.2007 №257-ФЗ «Об автомобильных дорогах и о дорожной деятельности в Российской Федерации и о внесении изменений в отдельные законодательные акты Российской Федерации»	-	постановление администрации Березовского городского округа от 17.10.2017 №819 «Об утверждении Административного регламента исполнения муниципальной функции по осуществлению муниципального контроля за сохранностью автомобильных дорог местного значения в границах Березовского городского округа»	администрация Березовского городского округа, отдел жилищно-коммунального хозяйства
3.	Муниципальный контроль соблюдения условий организации регулярных перевозок на территории муниципального образования	пункт 7 части 1 статьи 6	пункт 7 части 1 статьи 16	статья 11 Федерального закона от 13.07.2015 №220-ФЗ «Об организации регулярных перевозок пассажиров и багажа автомобильным транспортом и городским наземным электрическим транспортом в Российской Федерации и о внесении изменений в отдельные законодательные акты Российской Федерации»	решение Думы Березовского городского округа от 15.09.2016 №349 «Об утверждении Положения об организации транспортного обслуживания населения на территории Березовского городского округа»	постановление администрации Березовского городского округа от 13.10.2017 №793 «Об утверждении Административного регламента исполнения муниципальной функции по осуществлению муниципального контроля за соблюдением условий организации регулярных перевозок на территории Березовского городского округа»	администрация Березовского городского округа, отдел жилищно-коммунального хозяйства
4.	Муниципальный земельный контроль	пункт 9 части 1 статьи 6	пункт 26 части 1 статьи 16	статья 72 Земельного кодекса Российской Федерации от 25.10.2001 №136-ФЗ	решение Думы Березовского городского округа от 28.01.2016 №292 «Об утверждении Положения о порядке осуществления муниципального земельного контроля на территории Березовского городского округа» (в редакции от 25.05.2017 №59)	постановление администрации Березовского городского округа от 28.12.2015 №768 «Об утверждении Административного регламента исполнения муниципальной функции «Осуществление муниципального земельного контроля на территории Березовского городского округа» (в редакции от 09.02.2016 №80, 25.01.2017 №46, от 20.04.2017 №230)	администрация Березовского городского округа, отдел муниципального земельного и лесного контроля
5.	Муниципальный лесной контроль	пункт 39 части 1 статьи 6	пункт 38 части 1 статьи 16	статьи 84 и 98 Лесного кодекса Российской Федерации от 04.12.2006 №200-ФЗ	-	постановление администрации Березовского городского округа от 19.12.2014 №707 «Об утверждении Административного регламента исполнения муниципальной функции по осуществлению муниципального лесного контроля на территории Березовского городского округа» (в ред. постановлений от 21.04.2014 №207, 25.01.2017 №46-1, от 13.06.2017 №386)	администрация Березовского городского округа, отдел муниципального земельного и лесного контроля
6.	Муниципальный контроль в области торговой деятельности	пункт 8 части 1 статьи 6	пункт 15 части 1 статьи 16	статья 16 Федерального закона от 01.01.2001 №381-ФЗ «Об основах государственного регулирования торговой деятельности в Российской Федерации»	решение Думы Березовского городского округа от 28.04.2016 №321 «Об утверждении положения о порядке размещения и эксплуатации нестационарных торговых объектов на территории Березовского городского округа»	постановление администрации Березовского городского округа от 14.04.2016 №253 «Об утверждении Административного регламента по осуществлению муниципального контроля в области торговой деятельности на территории Березовского городского округа»	администрация Березовского городского округа, отдел экономики и прогнозирования

7.	Муниципальный контроль за организацией и осуществлением деятельности по продаже товаров (выполнению работ, оказанию услуг) на розничных рынках	пункт 8 части 1 статьи 6	пункт 15 части 1 статьи 16	статья 23 Федерального закона от 01.01.2001 №271-ФЗ «О розничных рынках и о внесении изменений в Трудовой кодекс Российской Федерации»	-	постановление администрации Березовского городского округа от 14.04.2016 №251 «Об утверждении Административного регламента исполнения муниципальной функции по осуществлению муниципального контроля за организацией и осуществлением деятельности по продаже товаров (выполнению работ, оказанию услуг) на розничных рынках на территории Березовского городского округа».	администрация Березовского городского округа, отдел экономики и прогнозирования
8.	Муниципальный контроль за соблюдением законодательства в области розничной продажи алкогольной продукции	пункт 8 части 1 статьи 6	пункт 15 части 1 статьи 16	статья 7 Федерального закона от 01.01.2001 №171-ФЗ «О государственном регулировании производства и оборота этилового спирта, алкогольной и спиртосодержащей продукции»	-	постановление администрации Березовского городского округа от 19.04.2016 №265 «Об утверждении Административного регламента исполнения муниципальной функции по осуществлению муниципального контроля за соблюдением законодательства в области розничной продажи алкогольной продукции на территории Березовского городского округа»	администрация Березовского городского округа, отдел экономики и прогнозирования

Постановление администрации Березовского городского округа от 13.11.2017 №897-1

Об утверждении адресного перечня многоквартирных домов жилищного фонда на территории Березовского городского округа с указанием наименования, идентификационных данных юридического лица (индивидуального предпринимателя), реализующего мероприятия по комплексному благоустройству дворовых территорий многоквартирных домов, содержащего распределение объемов бюджетных ассигнований по уровням бюджетной системы Российской Федерации и средствам собственников помещений в многоквартирном доме на 2017 год

В целях выполнения условий предоставления и расходования субсидий из бюджета Свердловской области на софинансирование муниципальной программы формирования современной городской среды, руководствуясь федеральным законом от 06 октября 2003 года №131-ФЗ «Об общих принципах организации местного самоуправления в Российской Федерации» и уставом Березовского городского округа,

ПОСТАНОВЛЯЮ:

1. Утвердить адресный перечень многоквартирных домов жилищного фонда на территории Березовского городского округа с указанием наименования, идентификационных данных юридического лица (индивидуального предпринимателя), реализующего мероприятия по комплексному благоустройству дворовых территорий многоквартирных домов, содержащего распределение объемов бюджетных ассигнований по уровням бюджетной системы Российской Федерации и средствам собственников помещений в многоквартирном доме на 2017 год в соответствии с приложением.

2. Опубликовать настоящее постановление в газете «Березовский рабочий» и разместить на официальном сайте администрации Березовского городского округа в сети Интернет.

3. Контроль за исполнением настоящего постановления возложить заместителя главы администрации Березовского городского округа Елювикова А.В.

Первый заместитель главы администрации Березовского городского округа

А.Г. Коргуль

Приложение к постановлению администрации Березовского городского округа от 13.11.2017 №897-1

Адресный перечень многоквартирных домов жилищного фонда на территории Березовского городского округа

Номер строки	Наименование объекта (почтовый адрес)	Идентификационные данные юридического лица, реализующего мероприятия по комплексному благоустройству дворовых территорий многоквартирных домов	Распределение объемов бюджетных ассигнований (рублей), в том числе,				
			Всего	Федеральный бюджет	Областной бюджет	Местный бюджет	Средства собственников помещений
1.	Комплексное благоустройство дворовой территории многоквартирных домов по адресу: 623701 Свердловской области г. Березовский ул. Спортивная, 2, 4 ул. Брусничина, 3, 5, 6 ул. Гагарина, 15/4	ООО «УК «ЖКХ-Холдинг» Юридический адрес: 623700, г. Березовский, Свердловской обл., ул. Ленина, 65 Почтовый/Фактический адрес: 623700, Свердловская обл., г. Березовский ул. Ленина, 1В ИНН 6678038700, КПП 667801001, БИК 046577795 ОГРН 1146678001359 р/сч №40702810862450000466 в ПАО КБ «УБРиР» г. Екатеринбург, кор./сч.30101810900000000795	1373716,00	315954,68	370903,32	618172,20	68685,80
2.	Комплексное благоустройство дворовой территории многоквартирных домов по адресу: 623700 Свердловской области г. Березовский ул. Гагарина, 2, 2а, 2б	ООО «УК «ЖКХ-Холдинг» Юридический адрес: 623700, г. Березовский, Свердловской обл., ул. Ленина, 65 Почтовый/Фактический адрес: 623700, Свердловская обл., г. Березовский ул. Ленина, 1В ИНН 6678038700, КПП 667801001, БИК 046577795 ОГРН 1146678001359 р/сч №40702810862450000466 в ПАО КБ «УБРиР» г. Екатеринбург, кор./сч.30101810900000000795	494912,00	113829,76	133626,24	222710,40	24745,60
3.	Комплексное благоустройство дворовой территории многоквартирных домов по адресу: 623700 Свердловская область г. Березовский ул. Гагарина, 5, 7	ООО «УК «ЖКХ-Холдинг» Юридический адрес: 623700, г. Березовский, Свердловской обл., ул. Ленина, 65 Почтовый/Фактический адрес: 623700, Свердловская обл., г. Березовский ул. Ленина, 1В ИНН 6678038700, КПП 667801001, БИК 046577795 ОГРН 1146678001359 р/сч №40702810862450000466 в ПАО КБ «УБРиР» г. Екатеринбург, кор./сч.30101810900000000795	3514435,00	808320,05	948897,45	1581495,75	175721,75
4.	Комплексное благоустройство дворовой территории многоквартирных домов по адресу: Свердловской области г. Березовский ул. Овощное отделение, 8, 11, 11а	ООО «УК «ЖКХ-Холдинг» Юридический адрес: 623700, г. Березовский, Свердловской обл., ул. Ленина, 65 Почтовый/Фактический адрес: 623700, Свердловская обл., г. Березовский ул. Ленина, 1В ИНН 6678038700, КПП 667801001, БИК 046577795 ОГРН 1146678001359 р/сч №40702810862450000466 в ПАО КБ «УБРиР» г. Екатеринбург, кор./сч.30101810900000000795	240911,00	55409,53	65045,97	108409,95	12045,55

Распоряжение администрации Березовского городского округа от 17.11.2017 №479

«О проведении демонтажа неправомерно размещенного нестационарного торгового объекта – павильона в составе остановочного комплекса на земельном участке с адресными ориентирами: Свердловская область, г. Березовский, ул. Ленина, 42 (в 5 м на северо-восток от здания магазина)»

Руководствуясь Федеральным законом от 06.10.2003 №131-ФЗ «Об общих принципах организации местного самоуправления в Российской Федерации», Положением о порядке размещения и эксплуатации нестационарных торговых объектов на территории Березовского городского округа, утвержденным решением Думы Березовского городского округа от 28.04.2016 №321 «Об утверждении Положения о порядке размещения и эксплуатации

нестационарных торговых объектов на территории Березовского городского округа», постановлением администрации Березовского городского округа от 30.11.2016 №748 «Об утверждении схемы размещения нестационарных торговых объектов на территории Березовского городского округа на 2017-2018 годы», распоряжением администрации Березовского городского округа от 15.09.2017 №382 «О проведении мероприятий по демонтажу неправомерно размещенных и эксплуатируемых нестационарных торговых объектов – павильонов в составе остановочных комплексов на земельных участках с адресными ориентирами: ул. Гагарина, 5 (в 34 м на восток от жилого дома), ул. Ленина, 42 (в 5 м на северо-восток от здания магазина), в 30 м на восток от здания по ул. Ленина, 63 (объект по реализации продуктов питания), ул. Театральная, 19 (в 15 м на юг от жилого дома), ул. Шиловская, 28», актом №5 от 23.08.2017 выявления самовольно установленного (неправомерно размещенного) и эксплуатируемого нестационарного торгового объекта на территории Березовского городского округа:

1. Определить:

1.1. Индивидуального предпринимателя Маркина М.В. организацией, уполномоченной на демонтаж и вывоз к месту хранения демонтированных конструкций неправомерно размещенного нестационарного торгового объекта (павильона в составе остановочного комплекса) на земельном участке с адресными ориентирами: Свердловская область, г.Березовский, ул.Ленина, 42 (в 5 м на северо-восток от здания магазина) (далее – нестационарный торговый объект), в соответствии с Федеральным законом от 05.04.2013 №44-ФЗ «О контрактной системе в сфере закупок товаров, работ, услуг для обеспечения государственных и муниципальных нужд».

1.2. Место временного хранения конструкций демонтированного нестационарного торгового объекта: Свердловская область, г.Березовский, п.Ленинский, 44в.

1.3. Место временного хранения материальных ценностей, находящихся в демонтируемом нестационарном торговом объекте: Свердловская область, г.Березовский, ул.Ленина, 26.

2. Утвердить состав комиссии по демонтажу, в присутствии которой будет проводиться демонтаж нестационарного торгового объекта (прилагается).

3. Назначить время проведения работ по демонтажу нестационарного торгового объекта ежедневно с 27 ноября 2017 по 29 ноября 2017 с 10-00 до 17-00 час.

4. Заместителю главы администрации по вопросам строительства и ЖКХ (Еловиков А.В.) обеспечить контроль за безопасностью проведения работ по демонтажу.

5. Рекомендовать отделу МВД России по г.Березовскому обеспечить присутствие представителя правоохранительных органов при осуществлении демонтажа торгового объекта в целях обеспечения правопорядка.

6. Отделу экономики и прогнозирования администрации Березовского городского округа (Мартемьянова И.Л.) обеспечить ведение фотофиксации мероприятий по демонтажу нестационарного торгового объекта.

7. МКУ «Благоустройство и ЖКХ» (Алешина А.А.) организовать уборку территории на месте произведенного демонтажа нестационарного торгового объекта.

8. Опубликовать настоящее распоряжение в газете «Березовский рабочий» и разместить на официальном сайте администрации Березовского городского округа в сети Интернет «berzovskiy.rf».

9. Контроль за исполнением настоящего распоряжения возложить на заместителя главы администрации Березовского городского округа по вопросам строительства и ЖКХ Еловику А.В.

Глава Березовского городского округа,
глава администрации

Е.Р.Писцов

Приложение
к распоряжению администрации
Березовского городского округа
от 17.11.2017 №479

Состав комиссии

по демонтажу неправомерно размещенного нестационарного торгового объекта (павильона в составе остановочного комплекса) на земельном участке с адресными ориентирами: Свердловская область, г.Березовский, ул.Ленина, 42 (в 5 м на северо-восток от здания магазина)

Дунаевская И.В. - главный специалист отдела экономики и прогнозирования администрации Березовского городского округа

Меньшикова М.Н. - ведущий специалист комитета по управлению имуществом Березовского городского округа

Садреев А.А. - главный специалист юридического отдела администрации Березовского городского округа

**Постановление администрации Березовского городского округа
от 13.11.2017 №898**

О внесении изменений в постановление администрации Березовского городского округа от 28.08.2014 №468 «Об утверждении Административного регламента предоставления муниципальной услуги «Прием заявлений, постановка на учет и зачисление детей в образовательные организации Березовского городского округа, реализующие основную общеобразовательную программу дошкольного образования (детские сады)»

На основании Федерального закона от 29.12.2015 №388-ФЗ «О внесении изменений в отдельные законодательные акты Российской Федерации в части учета и совершенствования предоставления мер социальной поддержки исходя из обязанности соблюдения принципа адресности и применения критериев нуждаемости» и постановления Правительства РФ от 14.02.2017 №181 «О Единой государственной информационной системе социального обеспечения» (вместе с «Положением о Единой государственной информационной системе социального обеспечения», «Порядком предоставления информации в Единую государственную информационную систему социального обеспечения»),

ПОСТАНОВЛЯЮ:

1. Внести следующие изменения в постановление администрации Березовского городского округа от 28.08.2014 №468 «Об утверждении административного регламента предоставления муниципальной услуги «Прием заявлений, постановка на учет и зачисление детей в образовательные организации Березовского городского округа, реализующие основную общеобразовательную программу дошкольного образования (детские сады)»:

1.1. В разделе 2 «Стандарт предоставления муниципальной услуги»:

1.1.1. Пункт 2.5.1 дополнить абзацем следующего содержания: «данные о страховом номере индивидуального лицевого счета (СНИЛС) (для категорий заявителей, перечисленных в п.1.7.1 и 1.7.2)».

1.1.2. Пункт 2.5.2 дополнить абзацем следующего содержания: «или запрашивает информацию в Единой государственной информационной системе социального обеспечения».

1.1.3. Дополнить подпунктом 2.5.3 следующего содержания: «Информация о назначении мер социальной поддержки заявителям, перечисленным в приложении №3 к настоящему административному регламенту, передается в Единую государственную информационную систему социального обеспечения».

2. Настоящее постановление вступает в силу с 1 января 2018 года.

3. Опубликовать данное постановление в газете «Березовский рабочий» и разместить на официальном сайте администрации Березовского городского округа в сети Интернет.

4. Контроль за исполнением настоящего постановления возложить на заместителя главы администрации Березовского городского округа Дорохину М.Д.

Первый заместитель главы администрации
Березовского городского округа

А.Г. Коргуль

Спецвыпуск газеты «Берёзовский рабочий».

Все документы в электронном варианте размещены
на официальном сайте администрации БГО:

berzovskiy.rf

Документы Думы в электронном варианте размещены

на официальном сайте Думы БГО:

дума-берёзовский.rf

БЕРЕЗОВСКИЙ РАБОЧИЙ

ЦЕНА СВОБОДНАЯ

УЧРЕДИТЕЛЬ ГАЗЕТЫ
администрация
Березовского городского округа
ИЗДАТЕЛЬ. Березовское МАУ
«Редакция газеты «Березовский рабочий»

АДРЕС РЕДАКЦИИ И ИЗДАТЕЛЯ
г. Березовский, 623700
ул. Красных Героев, 9
BERINFO.RU

ГЛАВНЫЙ РЕДАКТОР

Сергей Викторович СТУКОВ – 8-922-211-08-35, 4-88-11

ЖУРНАЛИСТЫ

Лилия ЯНЧУРИНА – 4-90-36, yanchurina_l@mail.ru
Даниил БАЛАН – 4-88-13, tasaf94@mail.ru
Ольга СЕКИСОВА – 4-88-11, berbgo@gmail.com
Анна ВЕЛИЖАНСКАЯ – galna85317@mail.ru
Корректор – Лариса ИСЛАМОВА

Главный бухгалтер – Валентина СОКОЛОВА – 4-90-33

Отдел рекламы – 4-40-56, 4-90-35 – Любовь ШАЙМАРДАНОВА, Мария СМЕРНОВА

Верстка – Эльза ЗЕЛЕНИНА

Просьба направлять сообщения на один из следующих адресов
berbgo@gmail.com – для официальных документов администрации и Думы Березовского городского округа,
berrekiama@gmail.com – для рекламы и ВСЕХ видов объявлений

СПЕЦВЫПУСК

Мнения авторов публикаций могут не совпадать с позицией редакции. Письма читателей редакция использует по своему усмотрению. За содержание рекламных объявлений ответственность несет рекламодатель. При перепечатке ссылка на БР обязательна.