Схема расположения границ публичного сервитута

объект электросетевого хозяйства: "ВЛ-10 кВ "Ширяево" ПС 35/10 "Нижний Енангск"

Кадастровые номера земельных участков в отношении которых испрашивается публичный сервитут: 35:17:0511029:618, 35:17:0511029:619, 35:17:0511029:277, 35:17:0510044:63, 35:17:0511029:299, 35:17:0511029:300, 35:17:0000000:788, 35:17:0507009:29, 35:17:0509014:59, 35:17:0509014:54; 35:17:0507009:334, 35:17:0511001:1, 35:17:0508007:48,земли кадастровых кварталов: 35:17:0507009, 35:17:0507005, 35:17:0507006, 35:17:0507007, 35:17:0507009, 35:17:0507008, 35:17:0508007, 35:17:0508005, 35:17:0304012, 35:17:0304009, 35:17:0509001, 35:17:0509014, 35:17:0510044, 35:17:0511029, 35:17:0511001

Площадь испрашиваемого публичного сервитута 580 542 кв.м

Схема расположения листов

Утверждена

(наименование документа об утверждении, включая наименования органов государственной власти или органов местного самоуправления, принявших решение об утверждении схемы или подписавших соглашение о перераспределении земельных участков)

от _____ №_____

С
З
В
Ю

Лист 1

Лист 2

Лист 3

Лист 4

35:17:0507005

35:17:0507006

35:17:0507007

35:17:0507009

35:17:0507008

35:17:0508005

35:17:0508007

35:17:0304012

35:17:0304009

35:17:0509001

35:17:0509004

35:17:0509014

35:17:0511001

35:17:0511029

35:17:0510044

Вл-10 кВ "Ширяево" ПС 35/10 "Нижний Енангск"

Приложение № 1. Каталог координат- на 2 л.

Условные обозначения:

- линия электропередач Вл-10 кВ "Ширяево" ПС 35/10 "Нижний Енангск";
- проектные границы публичного сервитута;

35:17:0511001 - номер и граница кадастрового квартала.

Масштаб 1:40000

Система координат : МСК-35, зона 5

Кадастровый инженер _____ "07" декабря 2020 г.

Квалификационный аттестат 50-12-640 Кадастровый инженер ЛЫСЕНКО Евгений Эммануилович СНИЛС 048-255-366 73 Российская Федерация

Место для оттиска печати

Схема расположения границ публичного сервитута

объект электросетевого хозяйства: "ВЛ-10 кВ "Ширяево" ПС 35/10 "Нижний Енангск"

Кадастровые номера земельных участков в отношении которых испрашивается публичный сервитут: 35:17:0511029:618, 35:17:0511029:619, 35:17:0511029:277, 35:17:0510044:63, 35:17:0511029:299, 35:17:0511029:300, 35:17:0000000:334, 35:17:0507009:29, 35:17:0509014:59, 35:17:0509014:54; 35:17:0507009:334, 35:17:0511001:1, 35:17:0508007:48,земли кадастровых кварталов: 35:17:0507009, 35:17:0507005, 35:17:0507006, 35:17:0507007, 35:17:0507009, 35:17:0507008, 35:17:0508007, 35:17:0508005, 35:17:0304012, 35:17:0304009, 35:17:0509001, 35:17:0509014, 35:17:0510044, 35:17:0511029, 35:17:0511001

Площадь испрашиваемого публичного сервитута 580 542 кв.м

Лист 1



Масштаб 1:10000

Условные обозначения:

- линия электропередач Вл-10 кВ "Ширяево" ПС 35/10 "Нижний Енангск";
- проектные границы публичного сервитута;
- существующая часть границы, имеющиеся в ЕГРН сведения о которой достаточны для определения её местоположения;

35:17:0511001 - номер и граница кадастрового квартала;

:1058 - кадастровый номер земельного участка, сведения о котором содержатся в ЕГРН;

:1054 - обозначение и границы объекта капитального строительства, сведения о котором содержатся в ЕГРН;

1 ● - обозначение и номер характерной точки проектных границ публичного сервитута;

35.17.2.55 - обозначение и номера территориальных зон, зон с особыми условиями использования территории;

Кадастровый инженер _____ "07" декабря 2020 г.

Квалификационный аттестат 50-12-1840 Кадастровый инженер ЛЫСЕНКО Евгений Эммануилович СНИЛС 048-255-368 73 Российская Федерация

Место для оттиска печати

Схема расположения границ публичного сервитута

объект электросетевого хозяйства: "ВЛ-10 кВ "Ширяево" ПС 35/10 "Нижний Енангск"

Кадастровые номера земельных участков в отношении которых испрашивается публичный сервитут: 35:17:0511029:618, 35:17:0511029:619, 35:17:0511029:277, 35:17:0510044:63, 35:17:0511029:299, 35:17:0511029:300, 35:17:0000000:788, 35:17:0507009:29, 35:17:0509014:59, 35:17:0509014:54; 35:17:0507009:334, 35:17:0511001:1, 35:17:0508007:48,земли кадастровых кварталов: 35:17:0507009, 35:17:0507005, 35:17:0507006, 35:17:0507007, 35:17:0507009, 35:17:0507008, 35:17:0508007, 35:17:0508005, 35:17:0304012, 35:17:0304009, 35:17:0509001, 35:17:0509014, 35:17:0510044, 35:17:0511029, 35:17:0511001

Площадь испрашиваемого публичного сервитута 580 542 кв.м

Лист 2



Масштаб 1:10000

Условные обозначения:

- линия электропередач Вл-10 кВ "Ширяево" ПС 35/10 "Нижний Енангск";
- проектные границы публичного сервитута;
- существующая часть границы, имеющиеся в ЕГРН сведения о которой достаточны для определения её местоположения;
- 35:17:0509014 — номер и граница кадастрового квартала;
- :42 — кадастровый номер земельного участка, сведения о котором содержатся в ЕГРН;
- :1054 — обозначение и границы объекта капитального строительства, сведения о котором содержатся в ЕГРН;
- 1● — обозначение и номер характерной точки проектных границ публичного сервитута;
- 35.17.2.43 — обозначение и номера территориальных зон, зон с особыми условиями использования территории;

Кадастровый инженер _____ "07" декабря 2020 г.

Квалификационный аттестат 50-12-640 Кадастровый инженер ЛЫСЕНКО Евгений Эммануилович СНИЛС 048-255-368 73 Российская Федерация

Место для оттиска печати

Схема расположения границ публичного сервитута

объект электросетевого хозяйства: "ВЛ-10 кВ "Ширяево" ПС 35/10 "Нижний Енангск"

Кадастровые номера земельных участков в отношении которых испрашивается публичный сервитут: 35:17:0511029:618, 35:17:0511029:619, 35:17:0511029:277, 35:17:0510044:63, 35:17:0511029:299, 35:17:0511029:300, 35:17:0000000:788, 35:17:0507009:29, 35:17:0509014:59, 35:17:0509014:54; 35:17:0507009:334, 35:17:0511001:1, 35:17:0508007:48,земли кадастровых кварталов: 35:17:0507009, 35:17:0507005, 35:17:0507006, 35:17:0507007, 35:17:0507009, 35:17:0507008, 35:17:0508007, 35:17:0508005, 35:17:0304012, 35:17:0304009, 35:17:0509001, 35:17:0509014, 35:17:0510044, 35:17:0511029, 35:17:0511001

Площадь испрашиваемого публичного сервитута 580 542 кв.м

Лист 3



Масштаб 1:10000

Условные обозначения:

- линия электропередач Вл-10 кВ "Ширяево" ПС 35/10 "Нижний Енангск";
- проектные границы публичного сервитута;
- существующая часть границы, имеющиеся в ЕГРН сведения о которой достаточны для определения её местоположения;
- 35:17:0511001 — номер и граница кадастрового квартала;
- :1058 — кадастровый номер земельного участка, сведения о котором содержатся в ЕГРН;
- :1054 — обозначение и границы объекта капитального строительства, сведения о котором содержатся в ЕГРН;
- 1 — обозначение и номер характерной точки проектных границ публичного сервитута;
- 35.17.2.55 — обозначение и номера территориальных зон, зон с особыми условиями использования территории;

Кадастровый инженер _____ "07" декабря 2020 г.

Квалификационный аттестат 50-12-2640
Кадастровый инженер
ЛИСЕНКО
Евгений
Эммануилович
СНИЛС 048-255-368 73
Российская Федерация

Место для оттиска печати


Схема расположения границ публичного сервитута

объект электросетевого хозяйства: "ВЛ-10 кВ "Ширяево" ПС 35/10 "Нижний Енангск"

Кадастровые номера земельных участков в отношении которых испрашивается публичный сервитут:35:17:0511029:618, 35:17:0511029:619, 35:17:0511029:277, 35:17:0510044:63, 35:17:0511029:299, 35:17:0511029:300, 35:17:0000000:788, 35:17:0507009:29, 35:17:0509014:59, 35:17:0509014:54; 35:17:0507009:334, 35:17:0511001:1, 35:17:0508007:48,земли кадастровых кварталов: 35:17:0507009, 35:17:0507005, 35:17:0507006, 35:17:0507007, 35:17:0507009, 35:17:0507008, 35:17:0508007, 35:17:0508005, 35:17:0304012, 35:17:0304009, 35:17:0509001, 35:17:0509014, 35:17:0510044, 35:17:0511029, 35:17:0511001

Площадь испрашиваемого публичного сервитута 580 542 кв.м

Лист 4

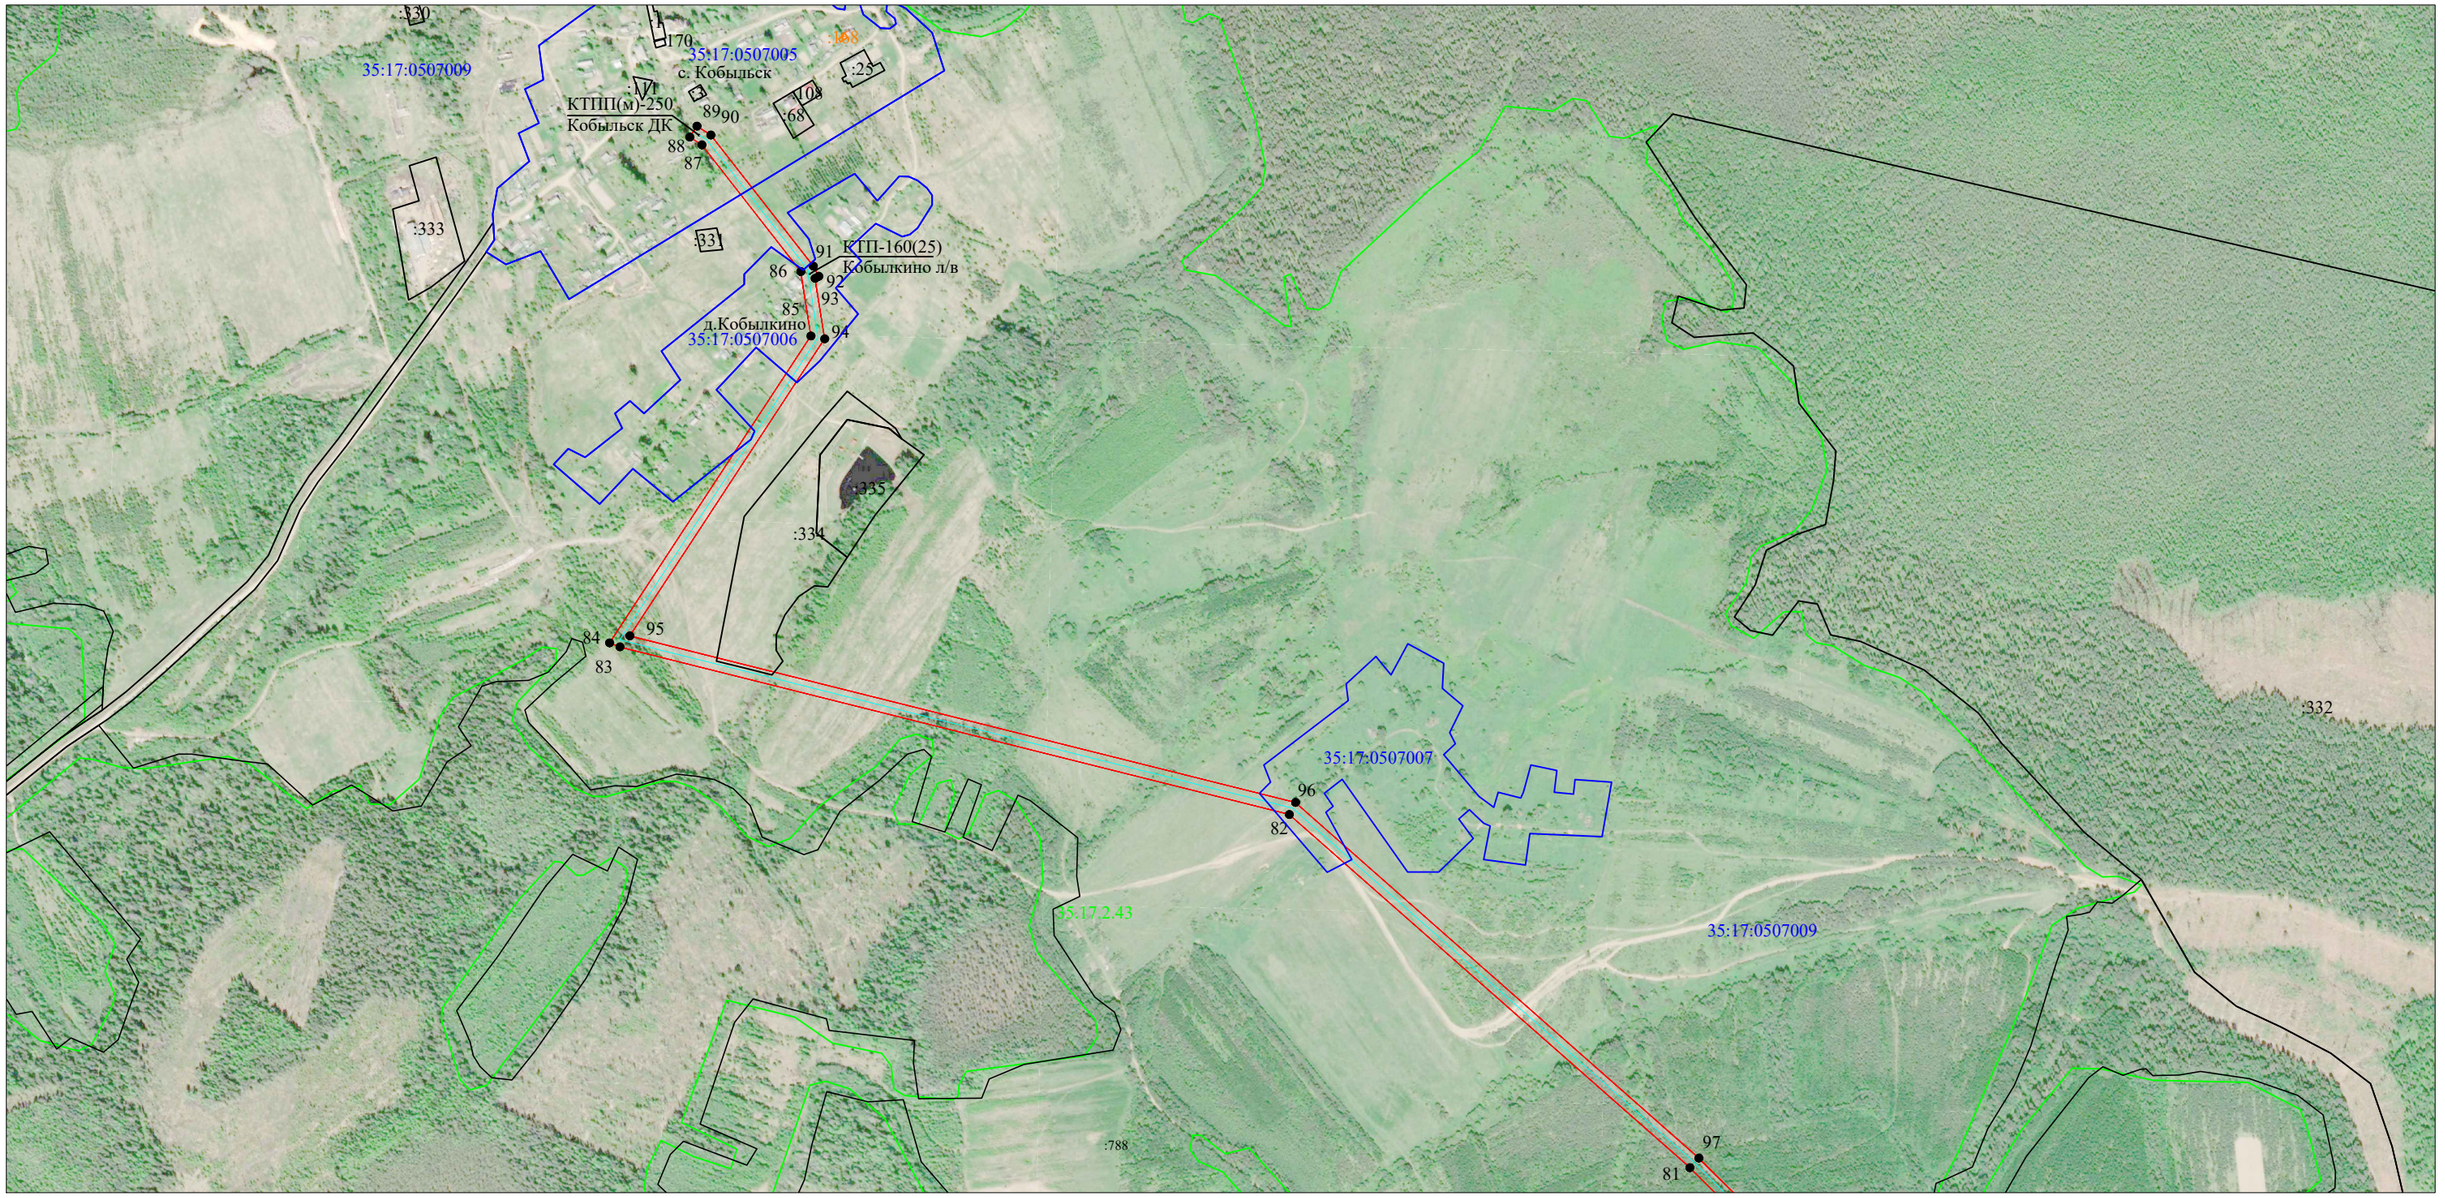

Масштаб 1:10000

Условные обозначения:

- линия электропередач Вл-10 кВ "Ширяево" ПС 35/10 "Нижний Енангск";
- проектные границы публичного сервитута;
- существующая часть границы, имеющиеся в ЕГРН сведения о которой достаточны для определения её местоположения;

35:17:0511001 - номер и граница кадастрового квартала;

:1058 - кадастровый номер земельного участка, сведения о котором содержатся в ЕГРН;

:1054 - обозначение и границы объекта капитального строительства, сведения о котором содержатся в ЕГРН;

1 • - обозначение и номер характерной точки проектных границ публичного сервитута;

35.17.2.55 - обозначение и номера территориальных зон, зон с особыми условиями использования территории;

Кадастровый инженер _____ "07" декабря 2020 г.

Квалификационный аттестат 50-12-840 Кадастровый инженер ЛЫСЕНКО Евгений Эммануилович СНИЛС 048-255-368 73 Российская Федерация

Место для оттиска печати

Каталог координат характерных точек границы публичного сервитута

Обозначение характерных точек границы	Координаты, м	
	X, м	Y, м
1	439929,45	5186728,83
2	439949,6	5186736,53
3	439946,74	5186741,9
4	439918,96	5186780,77
5	439835,81	5186748,06
6	439440,37	5186718,58
7	439086	5186601,39
8	438844,23	5186522,24
9	438288,84	5186548,2
10	438251,71	5186128,95
11	438210,6	5185662,83
12	438199,53	5185537,92
13	438308,08	5185266,02
14	438245,6	5184832,52
15	438221,33	5184779,53
16	438036,35	5184367,95
17	437891,84	5183856,82
18	437673,81	5183201,76
19	437551,48	5182834,05
20	437115,93	5181523,13
21	437151,34	5181208,88
22	437226,1	5180621,39
23	437387,73	5179257,78
24	437447,5	5178733,66
25	436996,27	5178713,19
26	436930,83	5178575,65
27	436924,56	5178566,7
28	436942,17	5178554,36
29	436949,81	5178565,26
30	437010,08	5178692,39
31	437449,93	5178712,35
32	437453,68	5178679,98
33	437315,24	5178258
34	437298,14	5178205,99
35	437127,53	5177986,17
36	437032,23	5177798,57
37	436919,37	5177576,55
38	436887,08	5177321,65
39	436906,88	5176953,29
40	437052,65	5176406,51
41	437044,85	5176329,34
42	437038,55	5176262,78
43	436702,03	5176258,35
44	436871,55	5176458,55
45	436855,72	5176473,1
46	436674,87	5176259,31
47	436129,43	5176392,92
48	436134,01	5176402,47
49	436114,63	5176411,78
50	436108,08	5176398,15
51	436011,75	5176421,75
52	435858,36	5176708,89
53	435607,25	5176976,28
54	435600,02	5177248,35
55	435715,92	5178027,3
56	435705,46	5178034,64
57	435586,29	5177977,93
58	435567,3	5177965,73

Обозначение характерных точек границы	Координаты, м	
	X, м	Y, м
59	435578,84	5177947,71
60	435597,26	5177959,45
61	435690,81	5178003,97
62	435579,06	5177252,9
63	435570,7	5177235,49
64	435579,06	5177231,47
65	435586,08	5176967,57
66	435840,82	5176696,3
67	435997,37	5176403,23
68	436677,55	5176236,62
69	437032,02	5176241,29
70	436876,49	5175876,08
71	436825,15	5175757,71
72	436479,53	5174961,02
73	436407,98	5174853,77
74	436438,95	5174820,13
75	436721,91	5174517,9
76	437047,74	5174239,54
77	437286,87	5173832,99
78	437832,16	5173124,51
79	437847,13	5173116,41
80	438158,77	5172639,51
81	438802,11	5171999,18
82	439377,96	5171345,81
83	439651,17	5170254,12
84	439657,77	5170237,42
85	440158,07	5170565,6
86	440262,97	5170549,26
87	440469,49	5170387,94
88	440482,12	5170368,22
89	440500,15	5170379,75
90	440485,57	5170402,53
91	440271,71	5170569,59
92	440255,09	5170578,52
93	440251,97	5170572,56
94	440153,27	5170588,05
95	439669,14	5170270,47
96	439397,46	5171356,05
97	438817,7	5172013,86
98	438175,46	5172653,1
99	437862,08	5173132,65
100	437846,34	5173141,17
101	437304,65	5173844,99
102	437064,37	5174253,48
103	436746,39	5174525,12
104	436967,62	5174692,01
105	436982,36	5174705,7
106	436968,11	5174721,67
107	436953,51	5174708,17
108	436730,55	5174539,98
109	436454,63	5174834,68
110	436435,12	5174855,89
111	436498,4	5174950,74
112	436844,78	5175749,19
113	436896,15	5175867,63
114	436917,67	5175918,16
115	436929,94	5175922,74
116	436925,12	5175935,67
117	437055,3	5176241,36

	X, м	Y, м
118	437185,22	5176238,71
119	437289,97	5176535,78
120	437342,59	5176935,7
121	437338,61	5176956,86
122	437317,66	5176952,44
123	437320,93	5176935,1
124	437269,04	5176540,79
125	437170,19	5176260,42
126	437060,03	5176262,67
127	437066,12	5176326,73
128	437074,33	5176408,25
129	436928,13	5176956,65
130	436908,55	5177320,88
131	436940,13	5177570,17
132	437051,31	5177788,88
133	437145,69	5177974,66
134	437317,31	5178195,79
135	437332,11	5178240,79
136	437397,61	5178216,7
137	437834,52	5178054,89
138	437892,3	5178031,3
139	438092,25	5177957,8
140	438154,2	5177937,79
141	438555,56	5177928,35
142	438689,22	5177968,78
143	438699,91	5177977,1
144	438686,99	5177994,16
145	438679,21	5177988,11
146	438552,63	5177949,82

	X, м	Y, м
147	438156,68	5177959,14
148	438101,19	5177981,83
149	437900,97	5178055,29
150	437841,95	5178074,96
151	437405,02	5178236,77
152	437338,79	5178261,14
153	437475,48	5178677,78
154	437463,76	5178780,41
155	437408,98	5179260,26
156	437247,34	5180624
157	437172,59	5181211,43
158	437137,73	5181520,85
159	437694,11	5183195
160	437912,3	5183850,53
161	438056,52	5184360,61
162	438240,82	5184770,69
163	438266,34	5184826,41
164	438330,08	5185268,64
165	438221,3	5185541,09
166	438273,03	5186127,07
167	438308,35	5186525,87
168	438847,17	5186500,68
169	439092,69	5186581,06
170	439444,59	5186697,43
171	439840,63	5186726,96
172	439911,26	5186754,75
173	439928,51	5186730,6
1	439929,45	5186728,83

Кадастровый инженер _____ Е. Э. Лысенко

Квалификационный аттестат 50-12-840 Кадастровый инженер ЛЫСЕНКО Евгений Эммануилович СНИЛС 048-255-368 73 Российская Федерация